


 ANNEX - Plànols dels edificis del Recinte Torribera

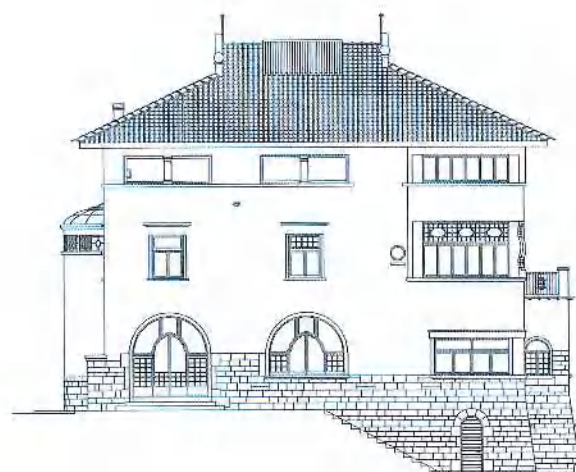




FAÇANA OEST




FAÇANA SUD

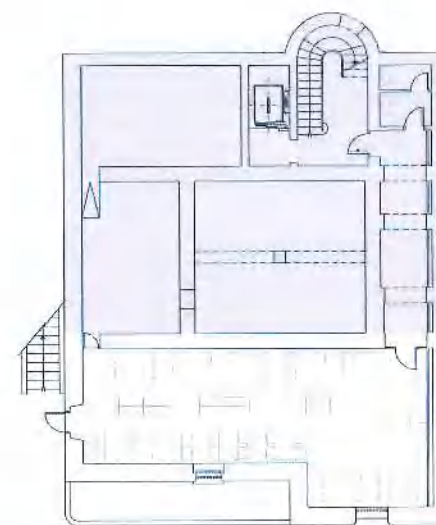

PLANTA SUBTERRÀNIA

Sup. Construïda	278,06 m²
Sup. Útil	221,50 m²
Subterrani real	176,16 m²
Constatació de planta baixa	101,91 m²

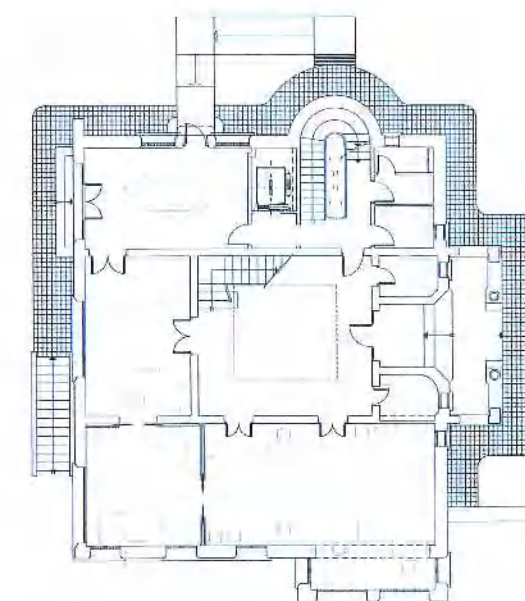

PLANTA BAIXA

Sup. Construïda	260,31 m²
Sup. Útil	221,50 m²
Sup. Pòrtic	22,70 m²



Generalitat de Catalunya
Departament de Territori i Sostenibilitat
Direcció General d'Ordenació
del Territori i Urbanisme


Aprobat definitivament pel conseller de
Territori i Sostenibilitat en data

13 JUL 2015


El secretari de la Comissió de Política
Territorial i d'Urbanisme de Catalunya

Jordi Foz i Dalmau


Jordi Foz i Dalmau

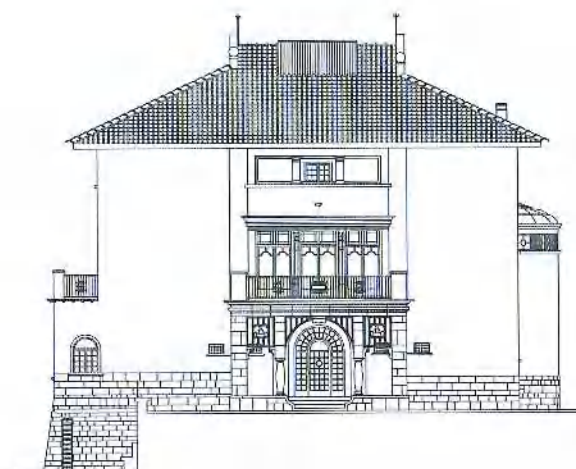

FAÇANA EST

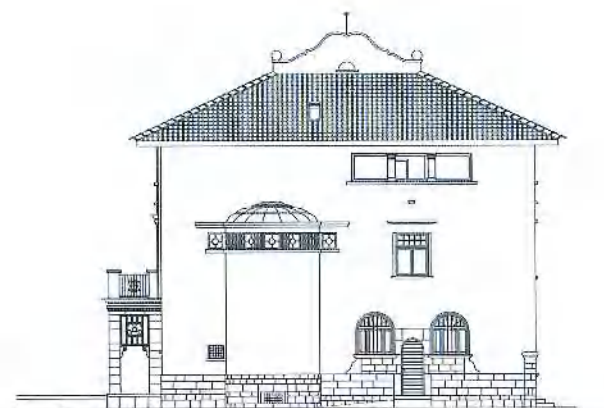


FAÇANA NORD

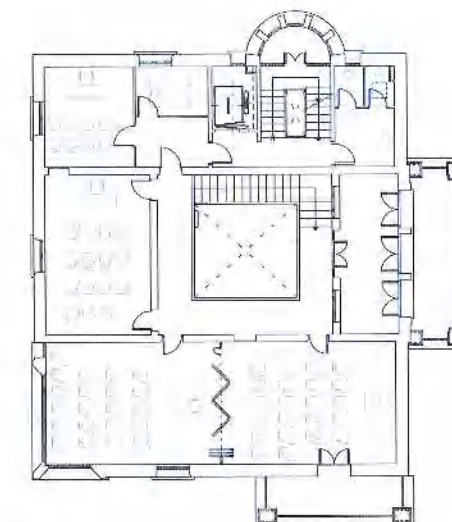

PLANTA PRIMERA

Sup. Construïda	255,42 m²
Sup. Útil	180,60 m²
Sup. Terrasses	79,60 m²

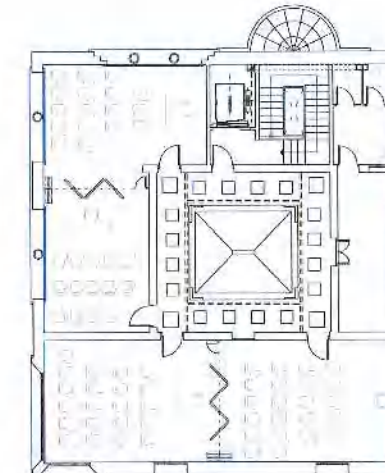

PLANTA SEGONA

Sup. Construïda	254,45 m²
Sup. Útil	194,60 m²



Diputació
Barcelona
àrea de urbanisme

Àrea d'Urbanisme i Habitatge
Subdirecció de l'Edificació

Títol del projecte
PLA ESPECIAL D'ORDENACIÓ I
DE MILLORA URBANA DEL RECINT
TORRIBERA I ENTORN

01_LA TORRE

Exp. D11 CM 1026


Títol del planol

PLANTES


ALÇATS

SECCIONS


Escala:	1/150	Núm. planol:	E01	Full:
Dibuixat:	aida el-attar	Data:	OCTUBRE DE 2011	
Comprovat:		Data:		
Data:	OCTUBRE DE 2011			

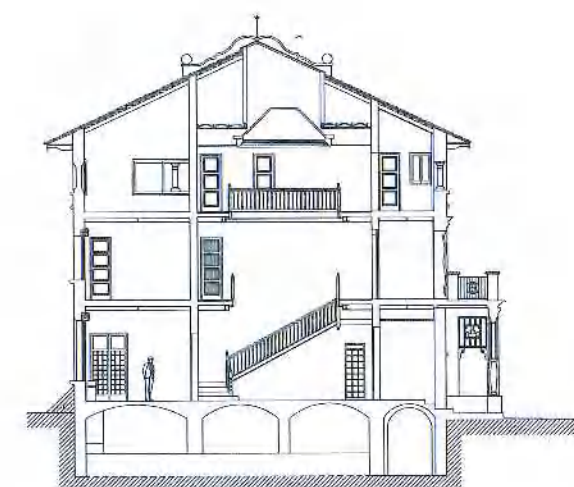

SECCIÓ A-A'

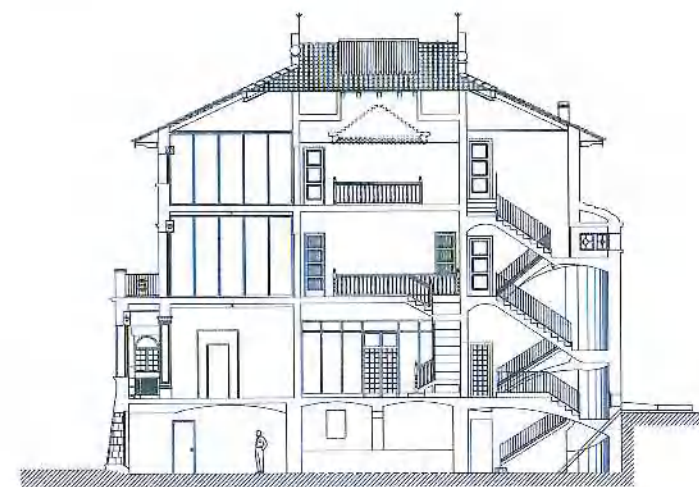


SECCIÓ B-B'

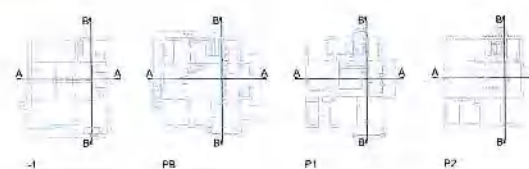

RECINT TORRIBERA, SITUACIÓ


L'Arquitecte
Signat: MARIA LUISA GARCIA
Vist i pla del Cap del Servei
Signat: JORDI CAMPANELLAS

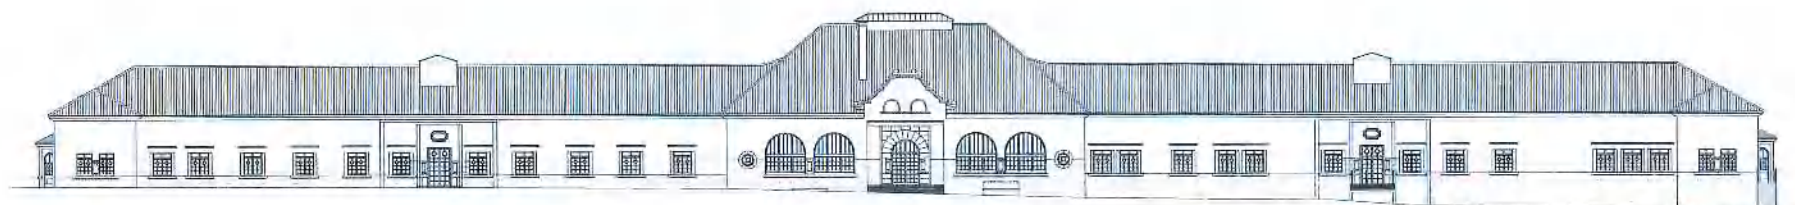

FAÇANA NORD




FAÇANA OEST

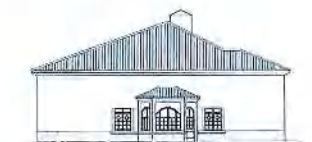

FAÇANA EST




FAÇANA SUD

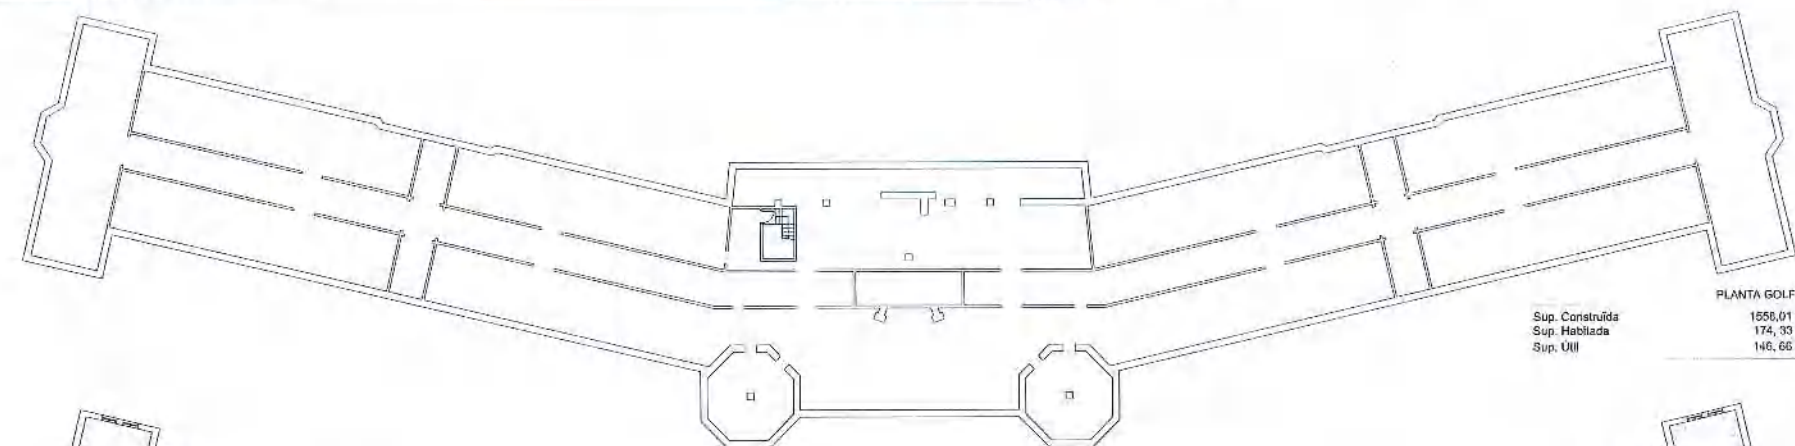


Sup. Construïda 1558,01 m²
Sup. Hablada 174,33 m²
Sup. Útil 146,66 m²

PLANTA GOLFES

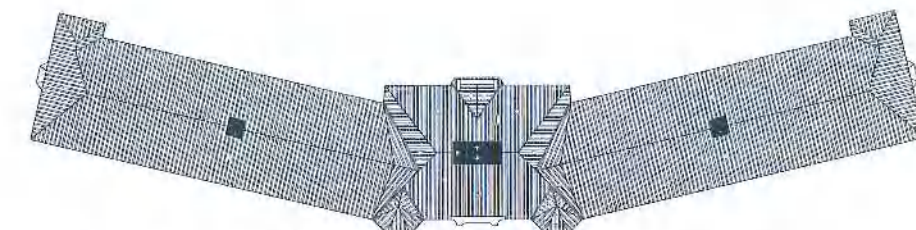


PLANTA COBERTA

E. 1/500

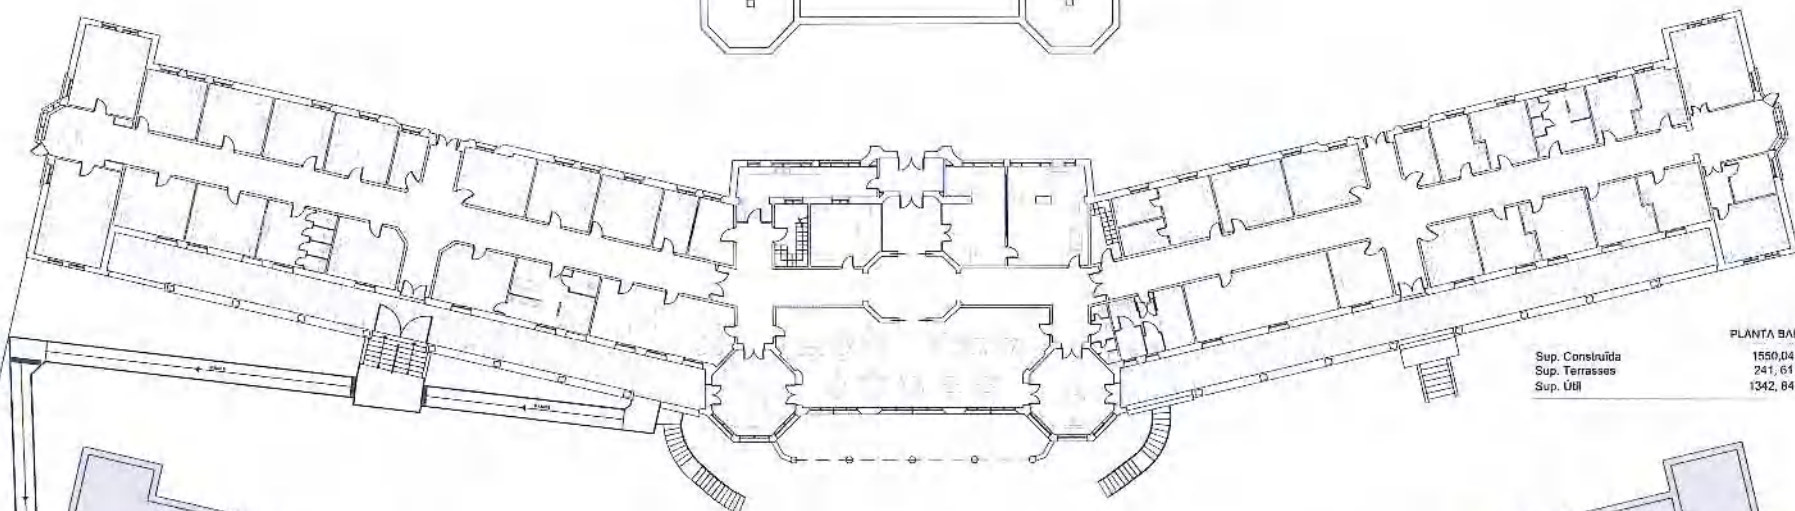

Sup. Construïda 1558,04 m²
Sup. Terrasses 241,61 m²
Sup. Útil 1342,84 m²

PLANTA BALCA

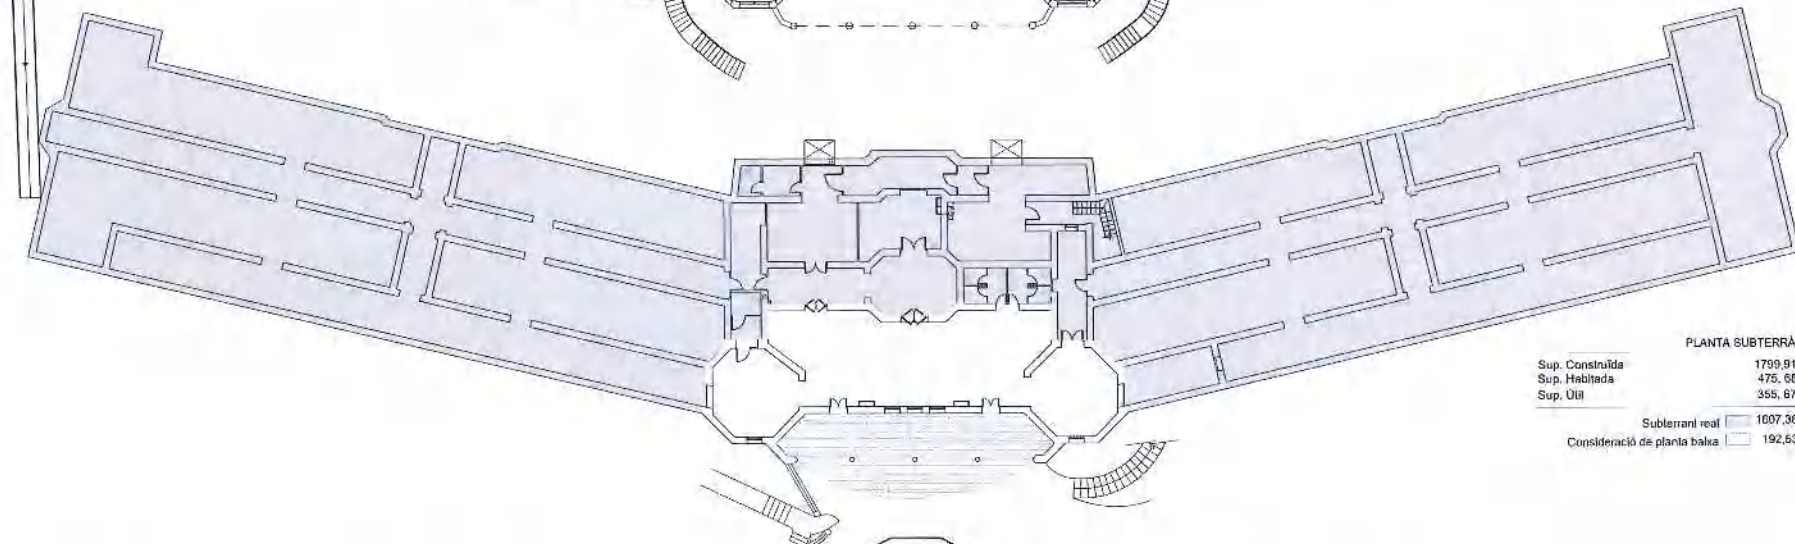

Sup. Construïda 1739,91 m²
Sup. Hablada 475,58 m²
Sup. Útil 355,67 m²
Subterrani real 1007,38 m²
Consideració de planja balca 192,53 m²

PLANTA SUBTERRÀNIA



Generalitat de Catalunya
Departament de Territori i Sostenibilitat
Direcció General d'Ordenació
del Territori i Urbanisme

Aprobat definitivament pel conseller de
Territori i Sostenibilitat en data 3 JUL. 2019

El secretari de la Comissió de Política
Territorial i d'Urbanisme de Catalunya

Jordi Foz i Dalmau



Títol del projecte
PLA ESPECIAL D'ORENACIÓ I
DE MILLORA URBANA DEL RECINTE
TORRIBERA I ENTORN

02_PAVELLÓ VERDAGUER

Exp. D11 CM 1026

Títol del pla

PLANTES

ALÇATS


SECCIONS

Escala	1/250	Nom plànol	E02	Fall
Dibuixat	Data			
ADRIÀ LATTAR	OCTUBRE DE 2011			
Comprovat	Data			
	OCTUBRE DE 2011			







RECINTE TORRIBERA. SITUACIÓ

L'arquitecte	
Signat	MARIA LUISA GARCIA
Vist i pleu del Cap del Servei	
Signat	JORDI CAMPANILLAS








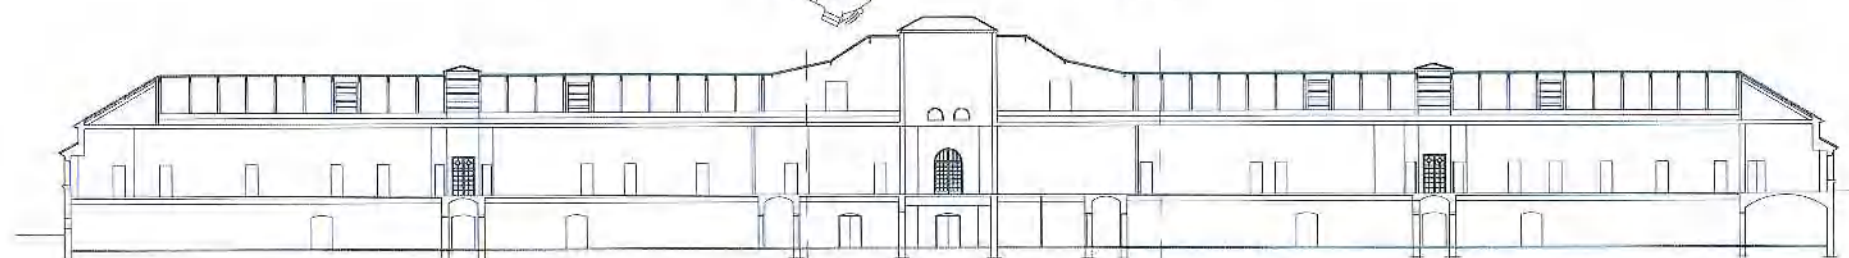


SECCIÓ LONGITUDINAL

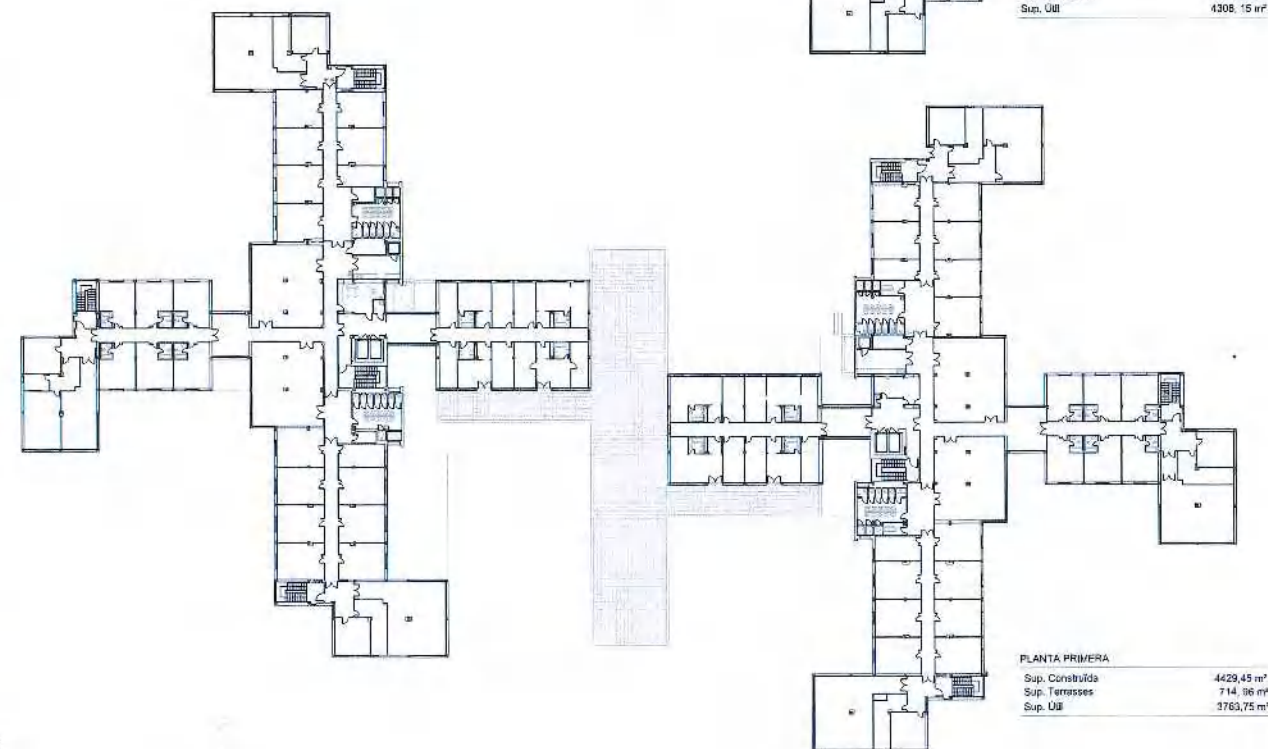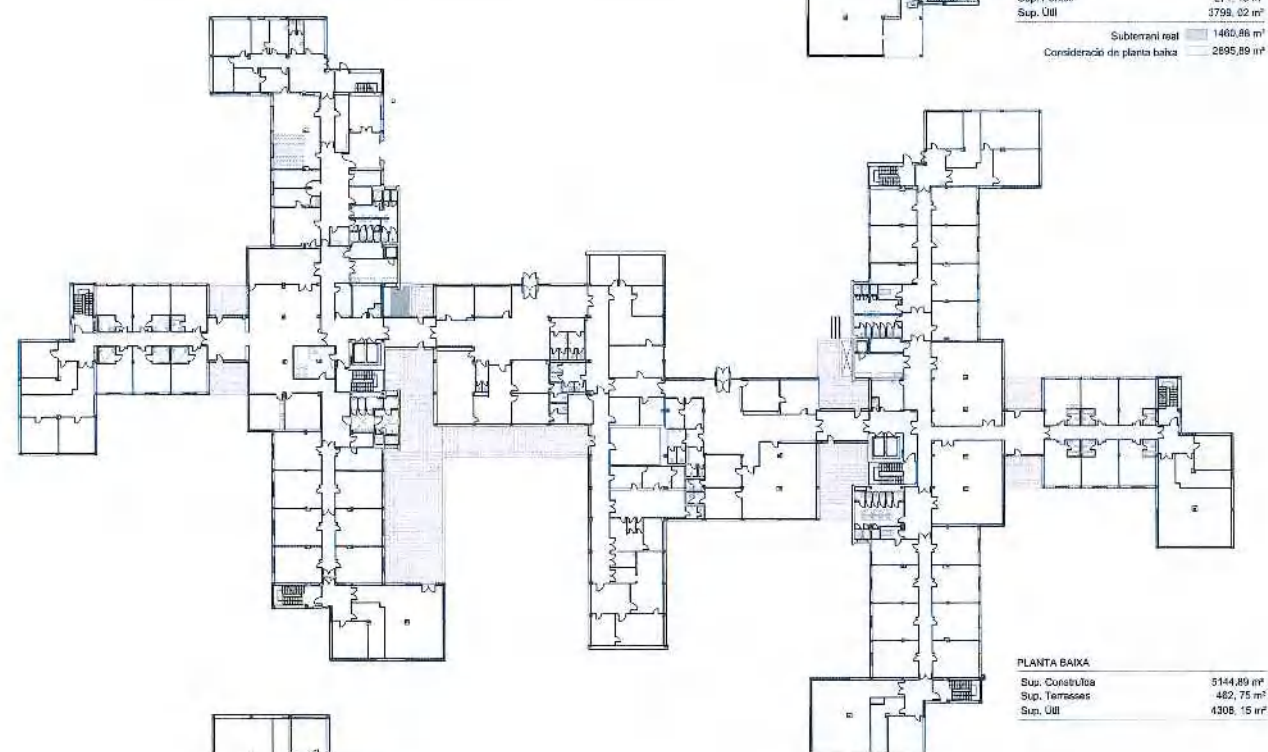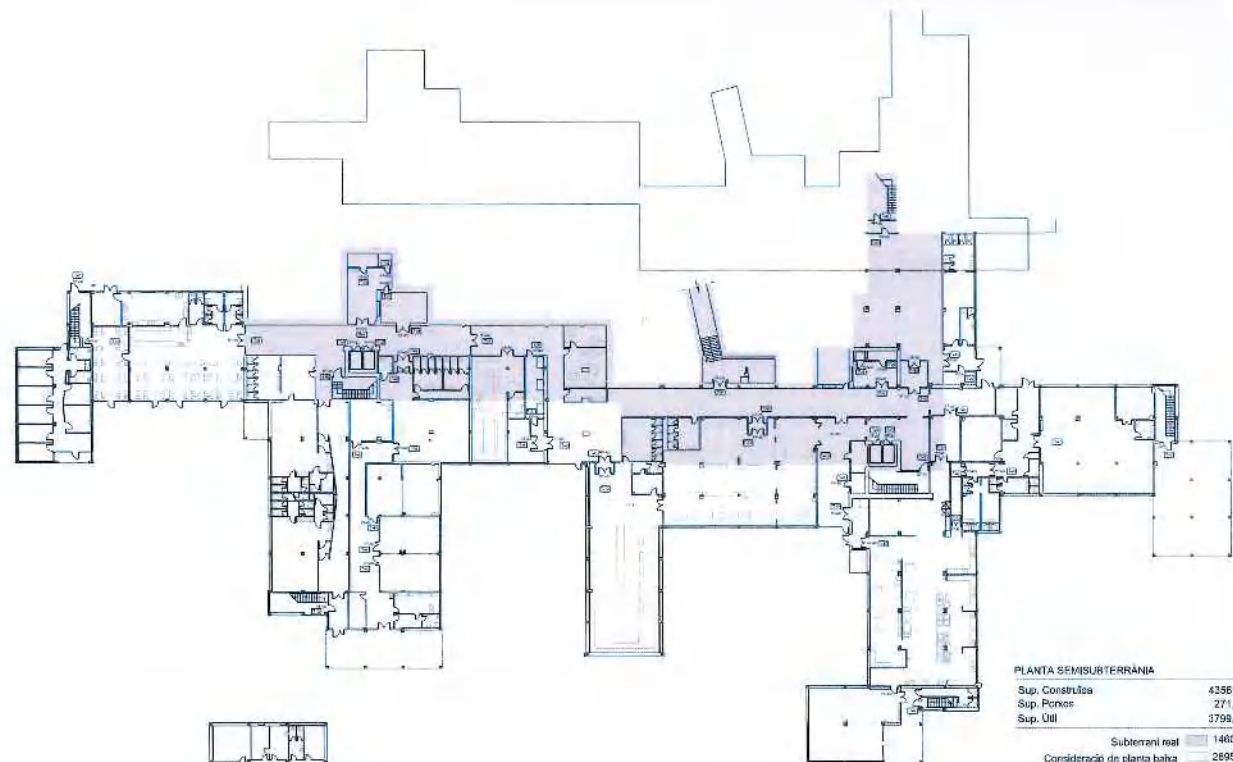

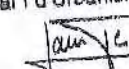Generalitat de Catalunya
 Departament de Territori i Sostenibilitat
 Direcció General d'Ordenació del Territori i Urbanisme
 Aprobat definitivament pel conseller de Territori i Sostenibilitat en data **3 JUL 2015**
 El secretari de la Comissió de Política Territorial i d'Urbanisme de Catalunya

Jordi Foz i Dalmau

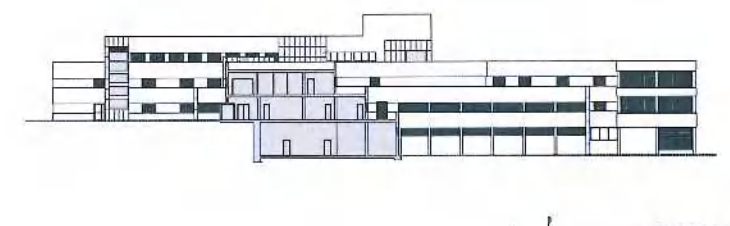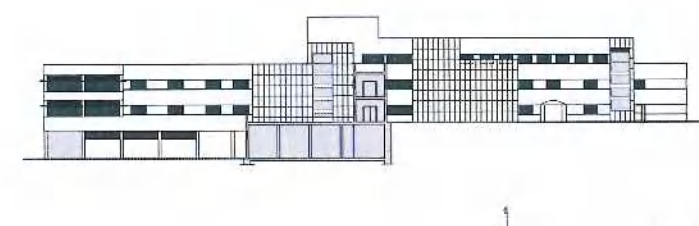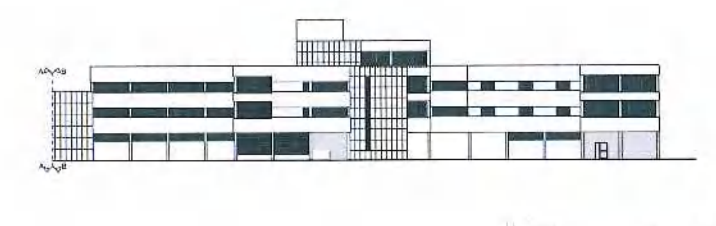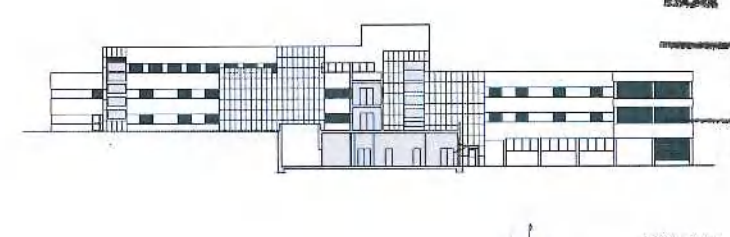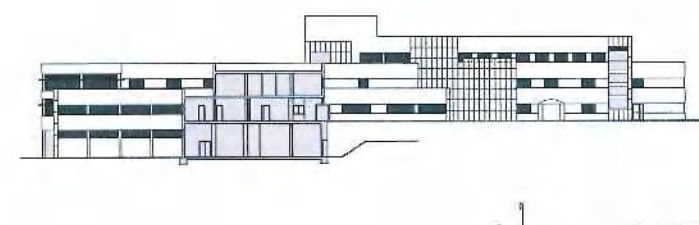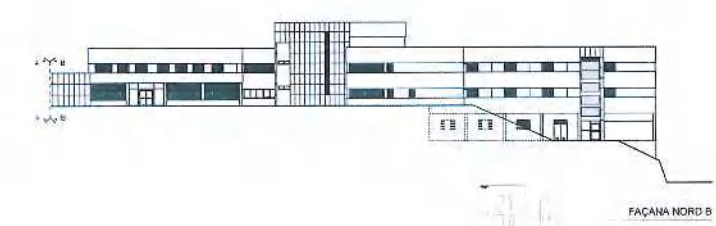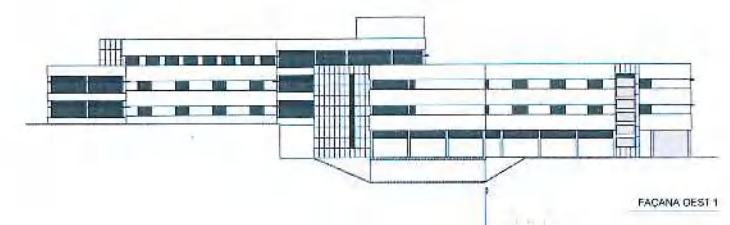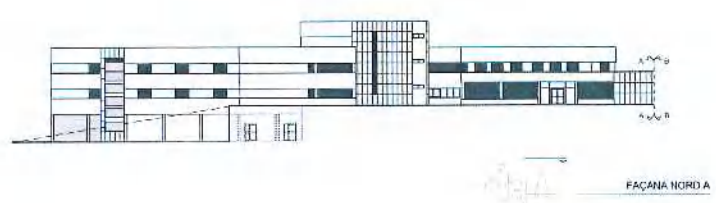



Generalitat de Catalunya
Departament de Territori i Sostenibilitat
Direcció General d'Ordenació
del Territori i Urbanisme
Aprobat definitivament pel conseller de
Territori i Sostenibilitat en data **13 JUL. 2015**
El secretari de la Comissió de Política
Territorial i d'Urbanisme de Catalunya
Jordi Foz i Dalmau
Jordi Foz i Dalmau

Departament de Territori i Urbanisme
Diputació de Barcelona
Sala de Juntes

Àrea d'Ordenació i Promoció Urbana
Sistemes de Transport

Títol del projecte
**PLA ESPECIAL D'ORDENACIÓ I
MILLORA URBANA DEL RECINTE
TORRIBERA I ENTORN**



03_EDIFICI CENTRAL

Exp: **D11 CM 1026**

Títol del plànol

**ALÇATS
SECCIONS**


Escola	1/500	lloc. plànol	E03	Full	02
Dibuixat	Data				
AIDA EL-ATTAR	OCTUBRE DE 2011				
Comprovat	Data				
	OCTUBRE DE 2011				

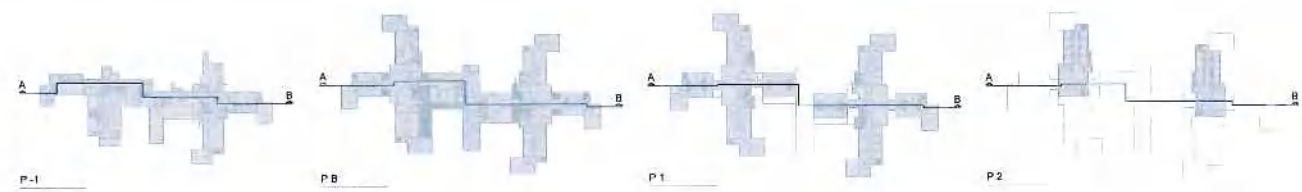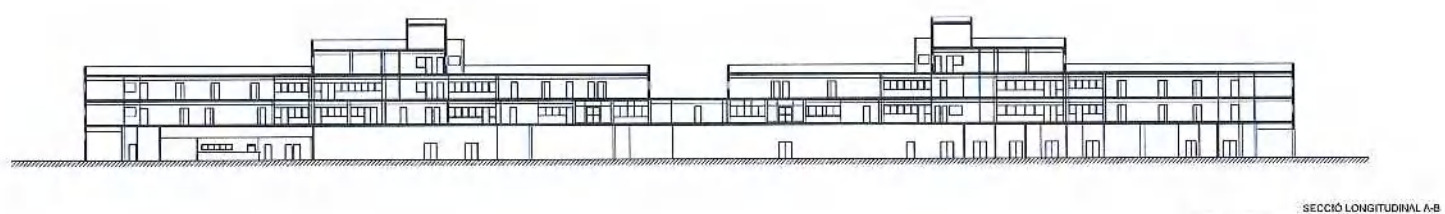


L'Arquitecte

Signat MARIA LUISA GARCIA
Vat i pla del Cap del Servei


Signat JORDI CAMPANILLAS

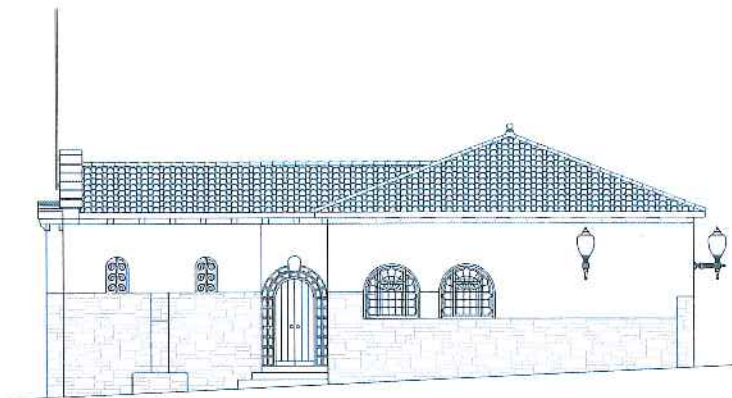

FAÇANA A

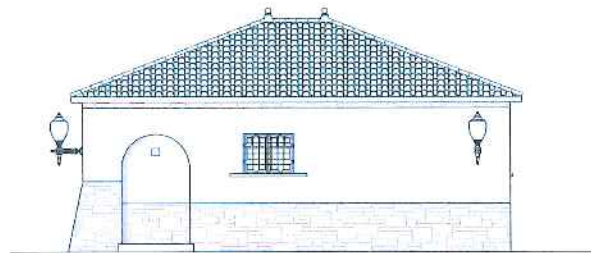


FAÇANA B

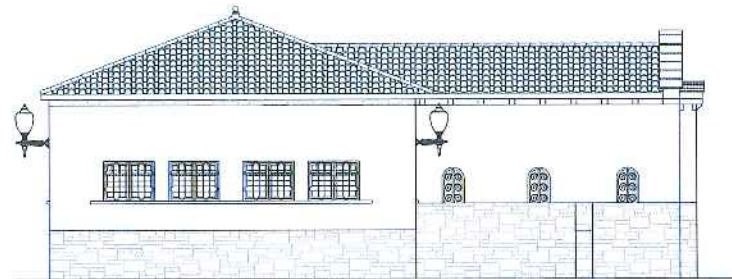


FAÇANA C




FAÇANA D

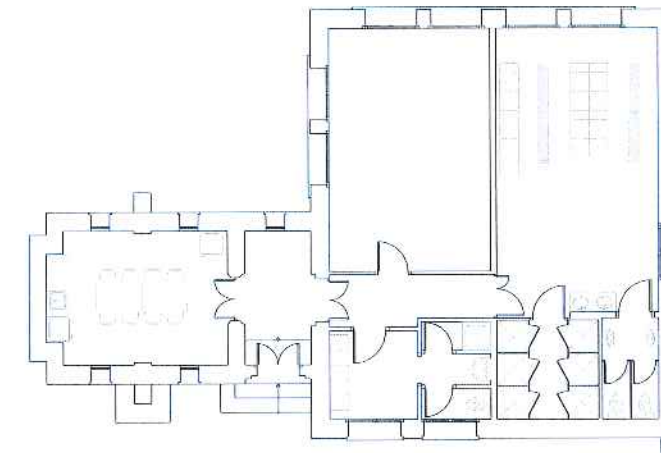

PLANTA
Sip. Construïda 144,40 m²
Sip. Útil 116,95 m²

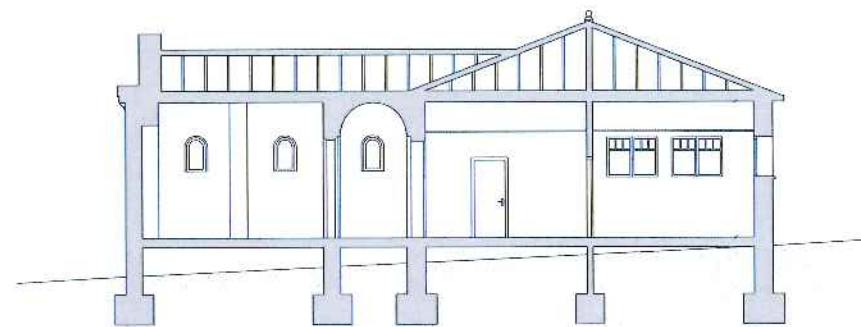

SECCIÓ A-A

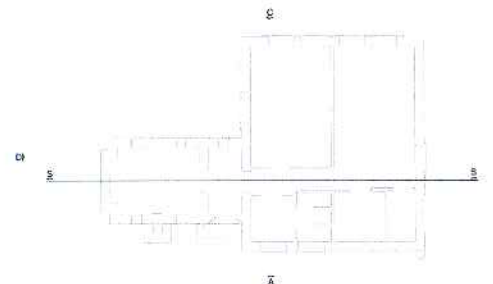

SECCIÓ B-B

Generalitat de Catalunya
Departament de Territori i Sostenibilitat
Direcció General d'Ordenació
del Territori i Urbanisme
Aprobat definitivament pel conseller de
Territori i Sostenibilitat en data 13 JUL 2015
El secretari de la Comissió de Política
Territorial i d'Urbanisme de Catalunya
Jordi Foz i Dalmau

Servici de Projectes i Obres
Diputació
Barcelona
xarxa de municipis

Àrea d'Ordenació i Recerca Urbana
Gubernaçió de l'Entorn

Títol del projecte
PLA ESPECIAL D'ORDENACIÓ I
DE MILLORA URBANA DEL RECINTE
TORRIBERA I ENTORN

04_PAVELLÓ MONTJUÏC

Exp. D11 CM 1026

Títol del plànol


PLANTA

ALÇATS

SECCIÓ

Escala	1/100	Núm. plànol	E04	Fol.
Elaborat	Data			
AIDA EL-ATTAR	OCTUBRE DE 2011			
Comprovat	Data			
Data				
OCTUBRE DE 2011				

RECINTE TORRIBERA. SITUACIÓ

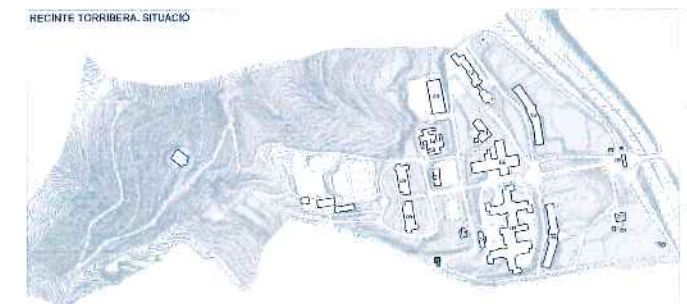


L'Arquitecte


Signat: MARIA LUISA GARCIA

Vist i plec del Cap del Servei


Signat: JORDI CAMPANILLAS

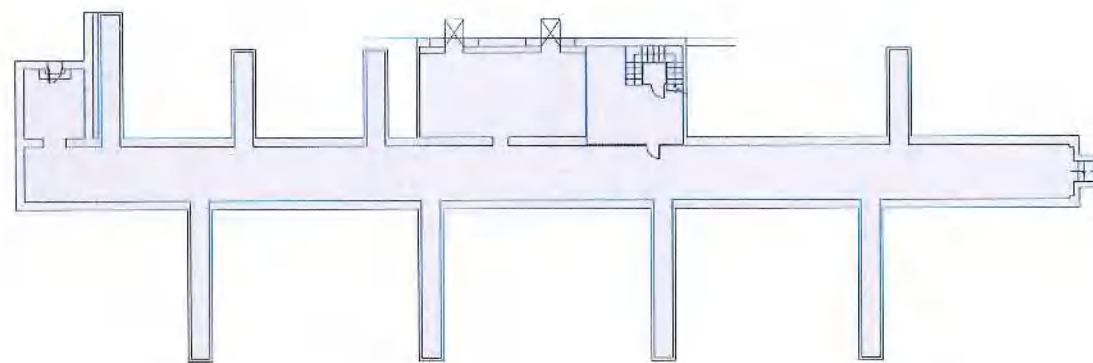


PLANTA SUBTERRÀNIA
 Sup. Construïda 418,96 m²
 Sup. Útil 295,87 m²
 Subterrani real 350,00 m²
 Consideració de planta baixa 38,96 m²

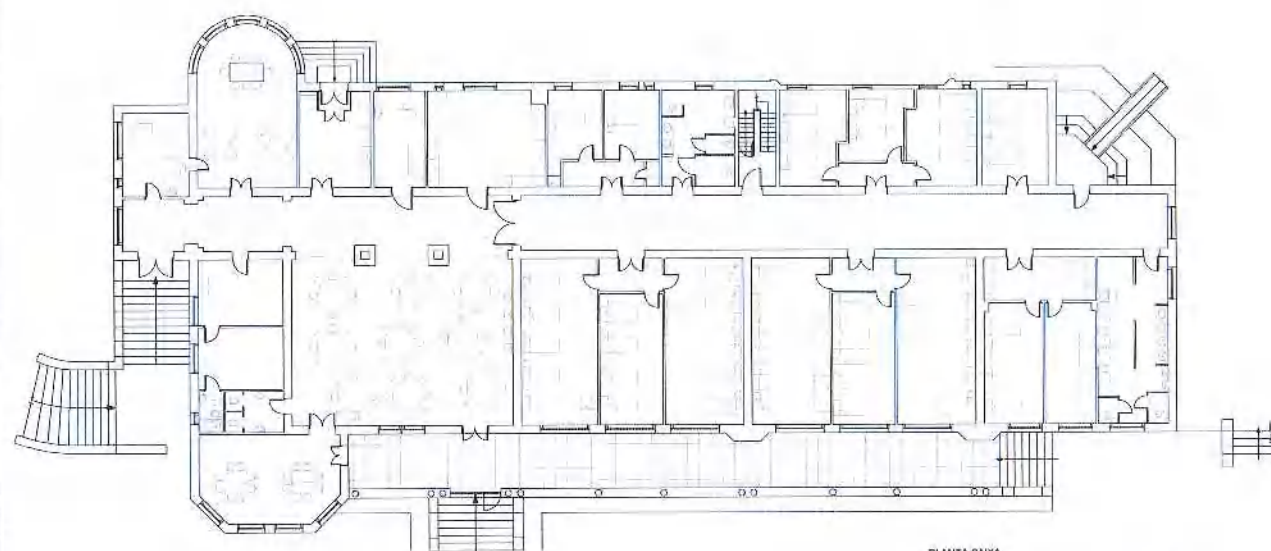


PLANTA BAIXA
 Sup. Construïda 1029,47 m²
 Sup. Terrats 123,38 m²
 Sup. Útil total 875,15 m²
 escala d'accés 10,20 m²

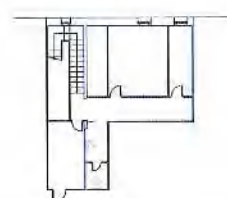


PLANTA GOLFES
 Sup. Construïda 55,45 m²
 Sup. Útil 44,87 m²

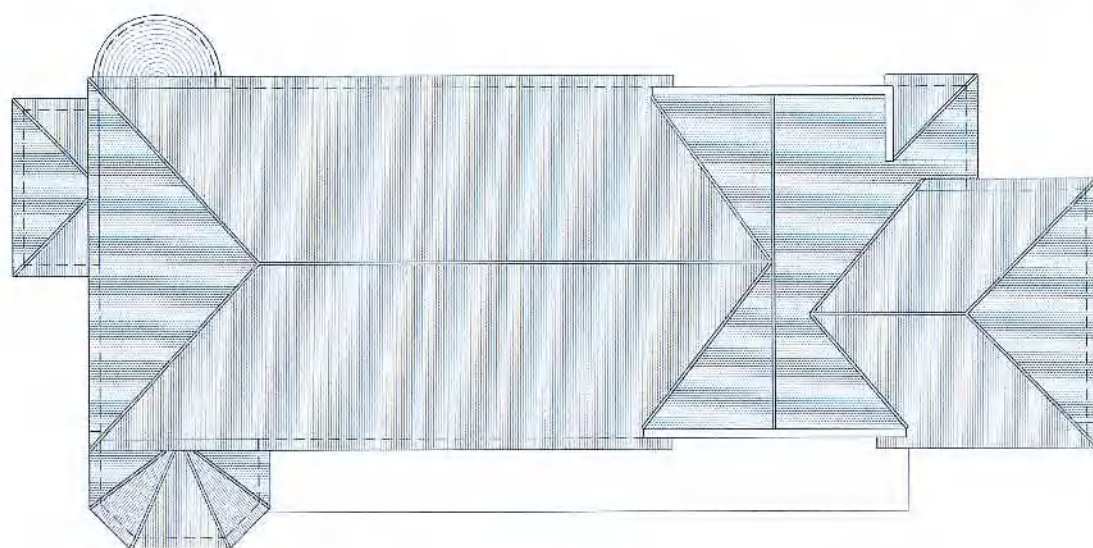


PLANTA COBERTA

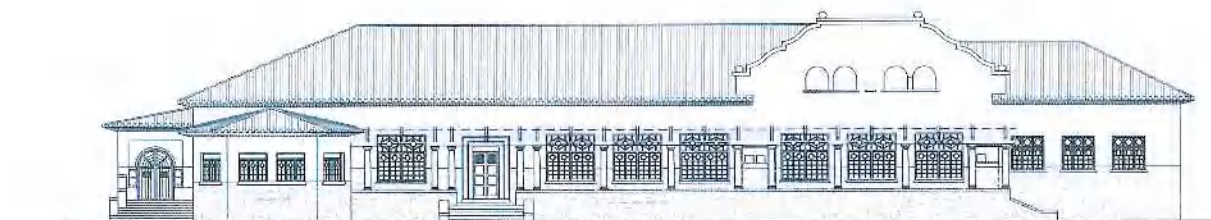


FAÇANA SUD

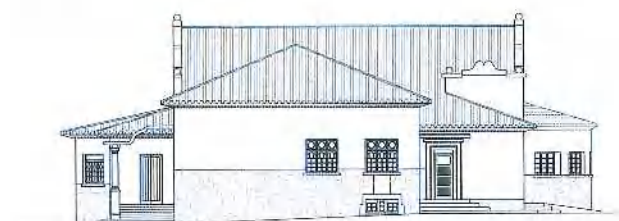


FAÇANA EST

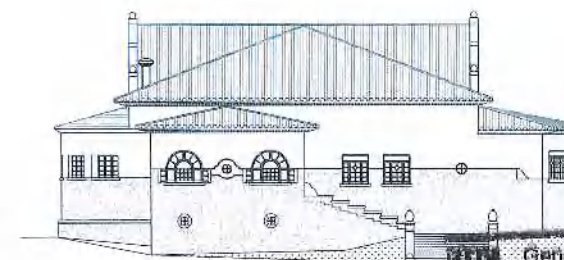


FAÇANA OEST

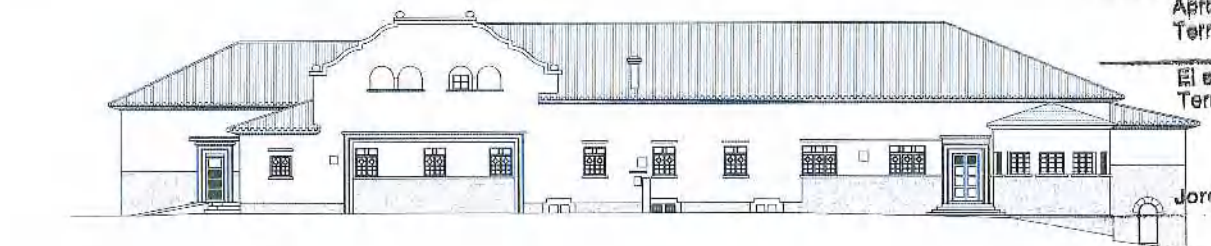

FAÇANA NORD

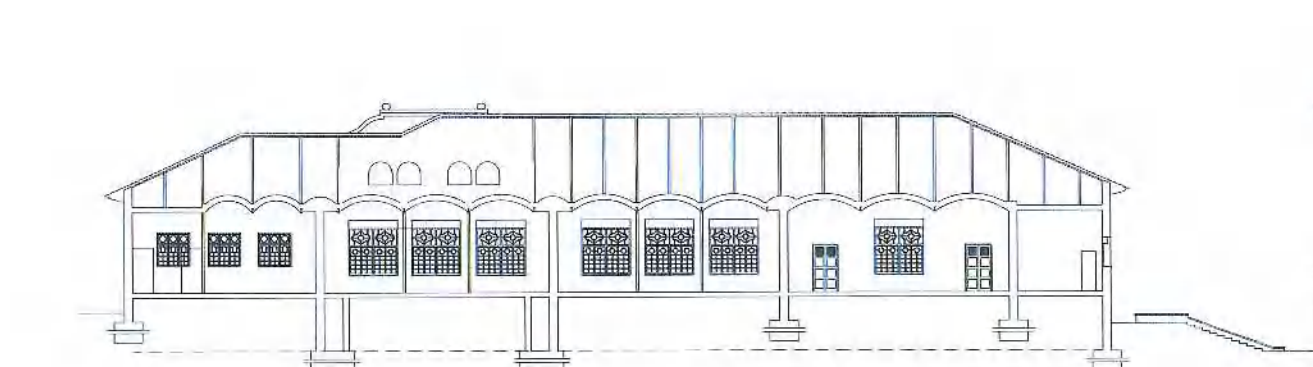

SECCÓ LONGITUDINAL

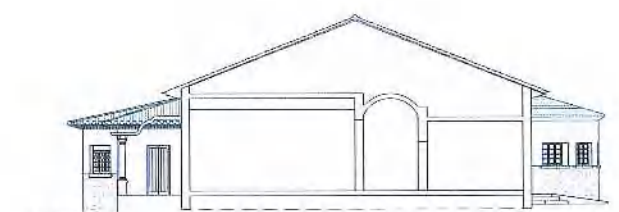

SECCÓ TRANSVERSAL

RECINTE TORRIBERA. SITUACIÓ



Generalitat de Catalunya
 Departament de Territori i Sostenibilitat
 Direcció General d'Ordenació del Territori i Urbanisme
 Aprobat definitivament pel conseller de Territori i Sostenibilitat en data 13 JUL 2015
 El secretari de la Comissió de Política Territorial i d'Urbanisme de Catalunya
 Jordi Foz i Dalmau

Departament de Territori i Sostenibilitat
 Diputació de Barcelona
 Direcció de Municipis

Departament de Territori i Sostenibilitat
 Direcció General d'Ordenació del Territori i Urbanisme

Títol del projecte
 PLA ESPECIAL D'ORDENACIÓ I DE MILLORA URBANA DEL RECINTE TORRIBERA I ENTORN

05_PAVELLÓ CANIGÓ


Exp: D11 CM 1026

Títol del plànol


PLANTES
 ALÇATS
 SECCIONS

Escala	1/200	Núm. plànol	E05	Folli
Dibuixat	ADA EL-ATTAR	Data	OCTUBRE DE 2011	
Comprovat		Data		
Data	OCTUBRE DE 2011			


L'Arquitecte	
Signat	MARIA I LUISA GARCIA
Vet i plaça del Cap de Servei	
Signat	JORDI CAMPANILLAS

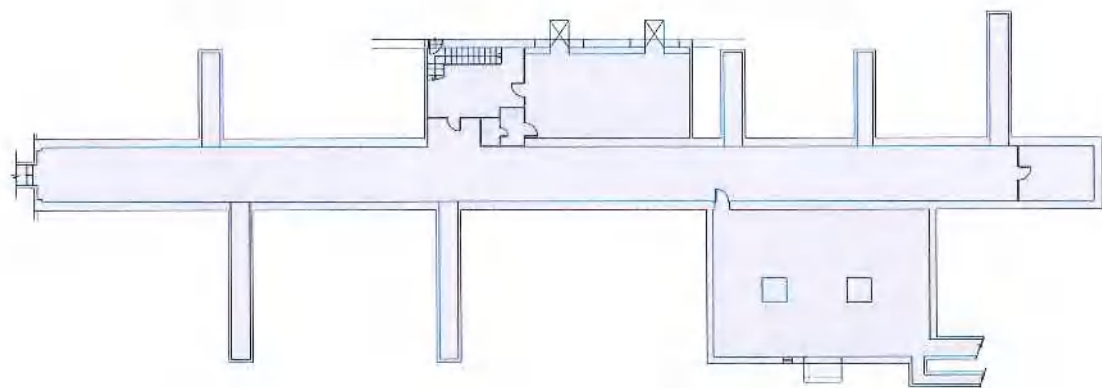


PLANTA SUBTERRÀNIA
Sup. Construïda 418,96 m²
Sup. Útil 265,87 m²
Subterrani real 445,13 m²

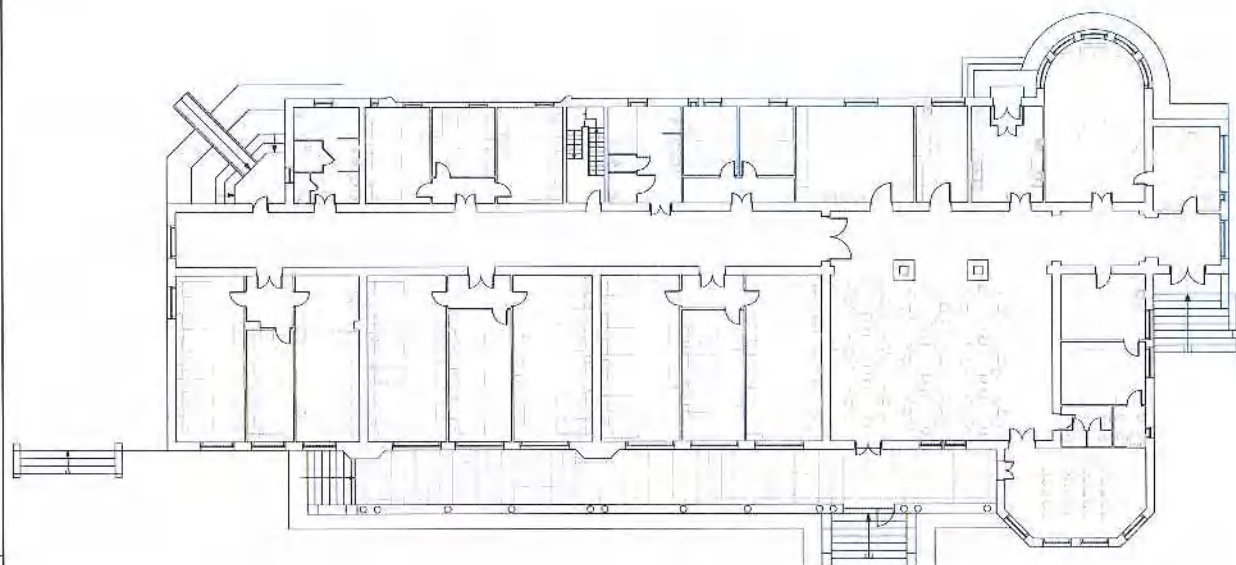


PLANTA BAIXA
Sup. Construïda 1029,47 m²
Sup. Terrats 123,38 m²
Sup. Útil total 875,15 m²
escala d'acces 10,20 m²

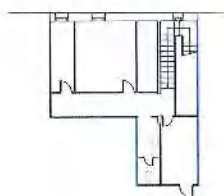


PLANTA GOLFES
Sup. Construïda 55,45 m²
Sup. Útil 44,87 m²

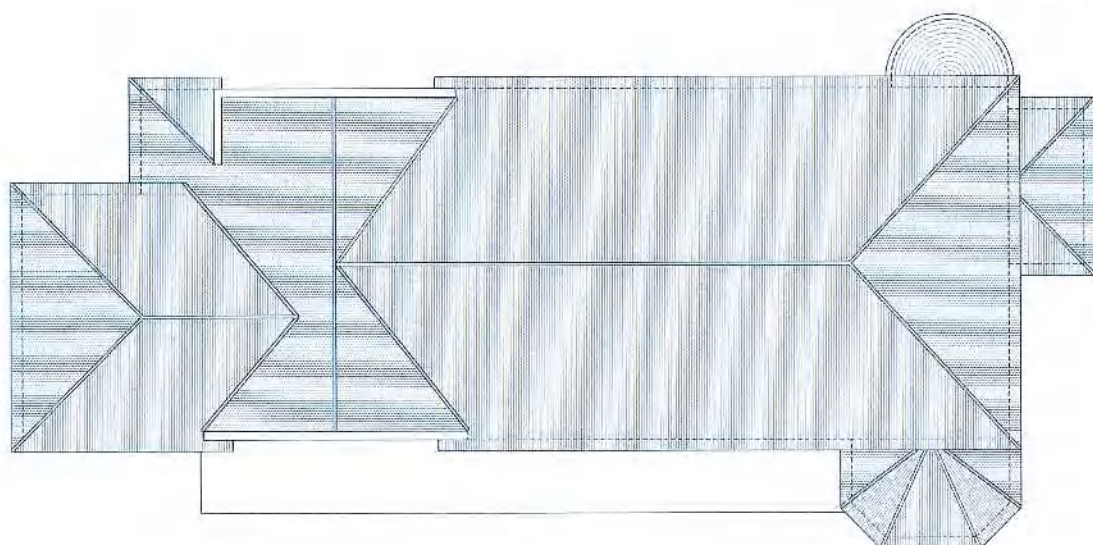


PLANTA COBERTA

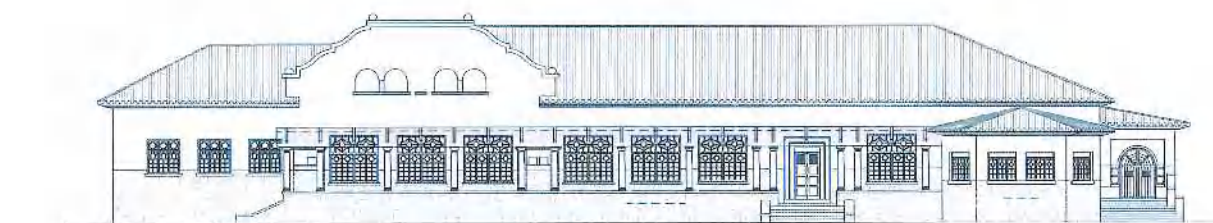

FAÇANA SUD

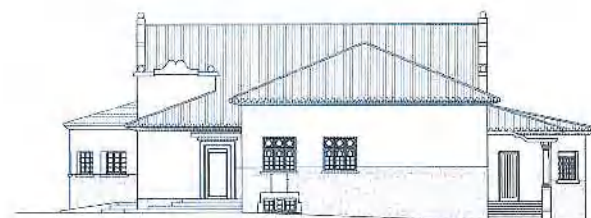


FAÇANA OEST

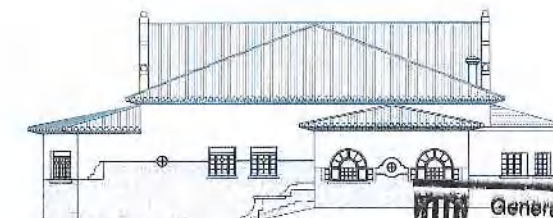


FAÇANA EST


FAÇANA NORD

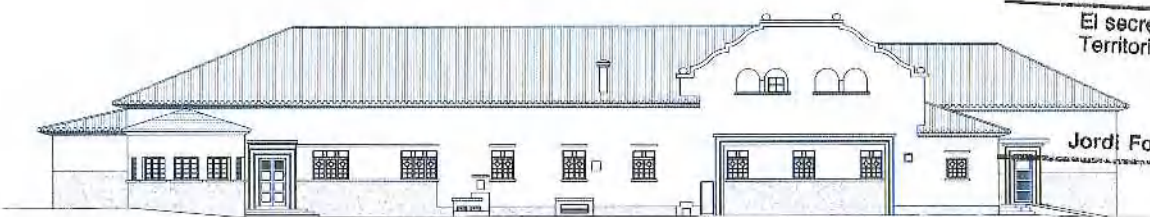

SECCO LONGITUDINAL

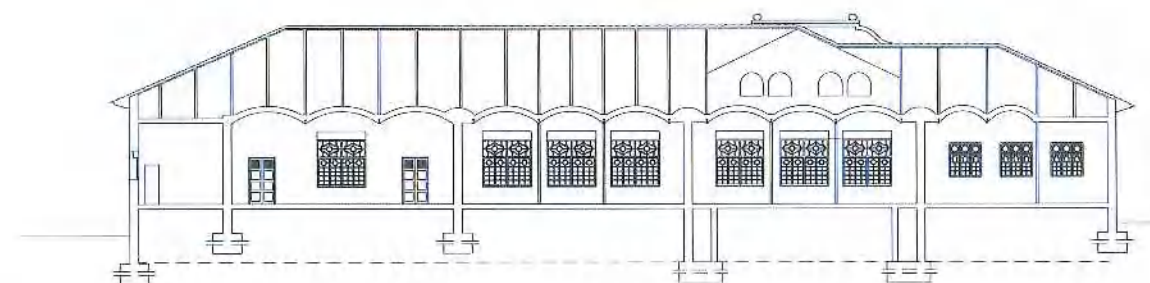

SECCO TRANSVERSAL

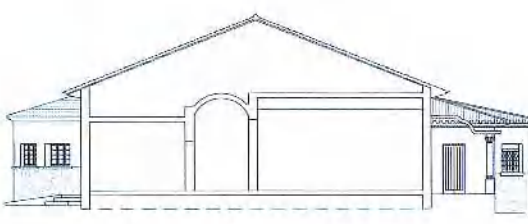

RECINTE TORRIBERA. SITUACIÓ



Generalitat de Catalunya
Departament de Territori i Sostenibilitat
Direcció General d'Ordenació
del Territori i Urbanisme

Aprobat definitivament pel conseller de
Territori i Sostenibilitat en data

13 JUL 2015

El secretari de la Comissió de Política
Territorial i d'Urbanisme de Catalunya

Jordi Foz i Dalmau

Generalitat de Catalunya
Diputació
Barcelona
xarxa de municipis

Pla Especial d'Ordenació i
de Millora Urbana del Recinte
Torribera i Entorn

Títol del projecte
PLA ESPECIAL D'ORDENACIÓ I
DE MILLORA URBANA DEL RECINT
TORRIBERA I ENTORN


06_PAVELLÓ MONTSERRAT

Exp. D11 CM 1026


Títol del plànol
PLANTES
ALÇATS
SECCIONS

Escala	1/200	Núm. plànol	E06	Fol.
Dibuixat	AIDA EL-ATTAR			Data
Comprovat				Data
				Data


L'Arquitecte
Signat MARIA LUISA GARCIA
Vol i pla del Dip. del Terr.
Signat JORDI CAMPANILLAS

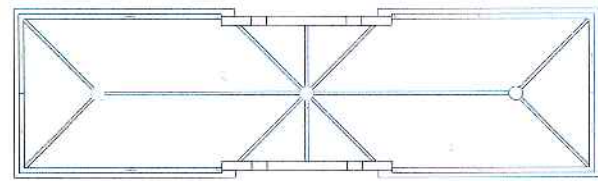


PLANTA COBERTA

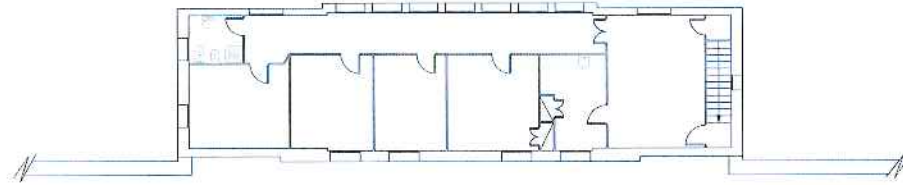

PLANTA PRIMERA
Sup. Construïda 138,10 m²
Sup. Útil 102,60 m²

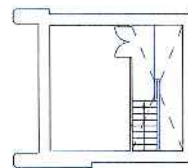


PLANTA ALTELL
Sup. Construïda 15,62 m²
Sup. Útil 14,43 m²

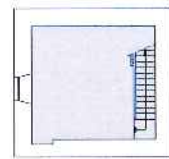


PLANTA SUBTERRANEA
Sup. Construïda 37,47 m²
Sup. Útil 22,30 m²


Subterrani real 37,47 m²

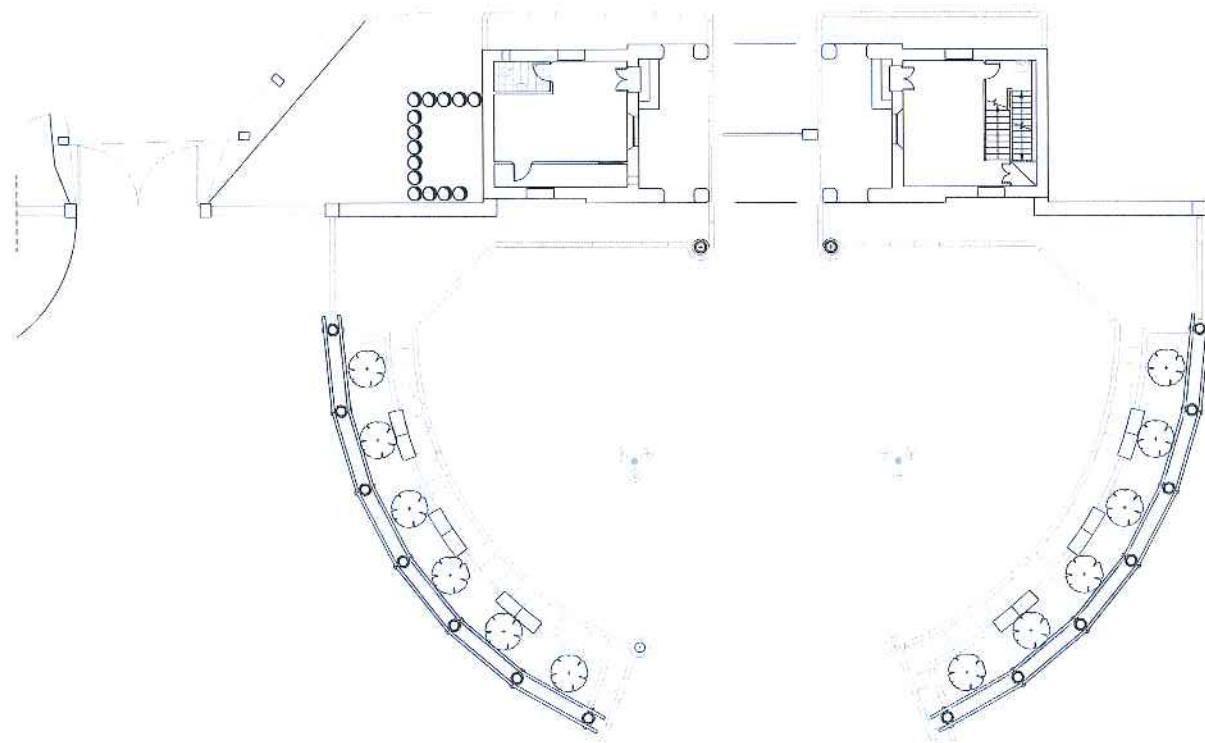


PLANTA BAIXA
Sup. Construïda 77,88 m²
Sup. Útil 53,90 m²

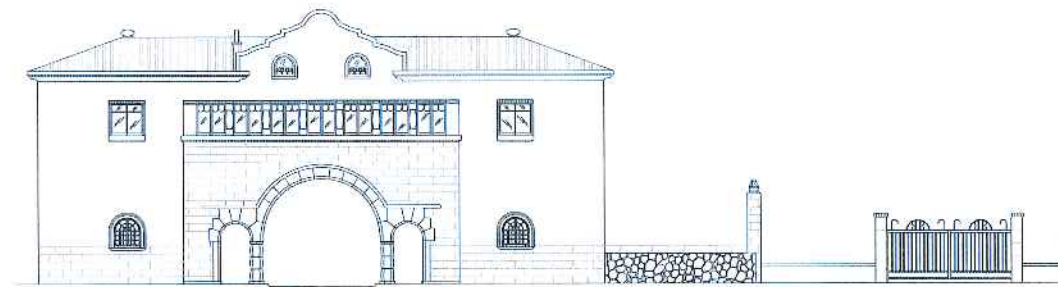


FAÇANA NORD

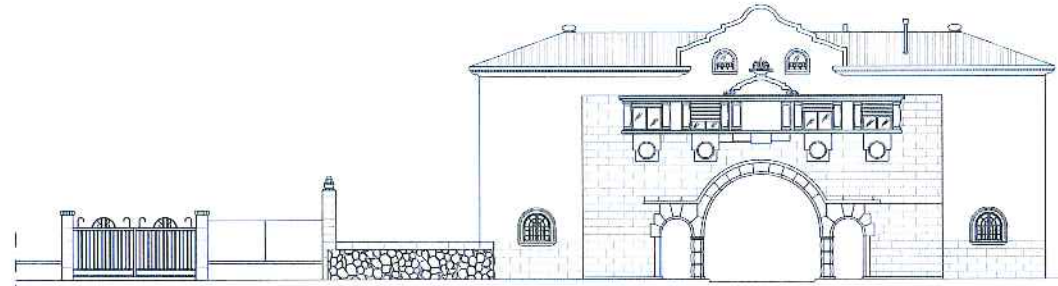


FAÇANA SUD

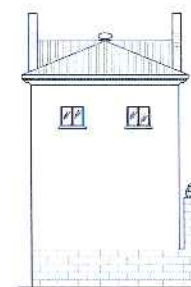


FAÇANA OEST

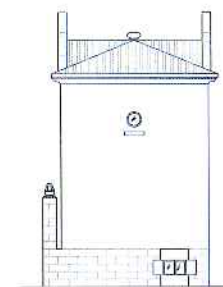

FAÇANA EST

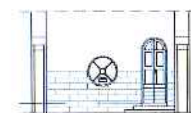

FAÇANA INTERIOR OEST

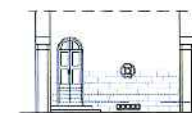

FAÇANA INTERIOR EST



Generalitat de Catalunya
Departament de Territori i Sostenibilitat
Direcció General d'Ordenació
del Territori i Urbanisme


Aprobat definitivament pel conseller de
Territori i Sostenibilitat en data **13 JUL. 2015**

El secretari de la Comissió de Política
Territorial i d'Urbanisme de Catalunya

Jordi Foz i Dalmau

Jordi Foz i Dalmau

RECINTE TORRIBERA. SITUACIÓ

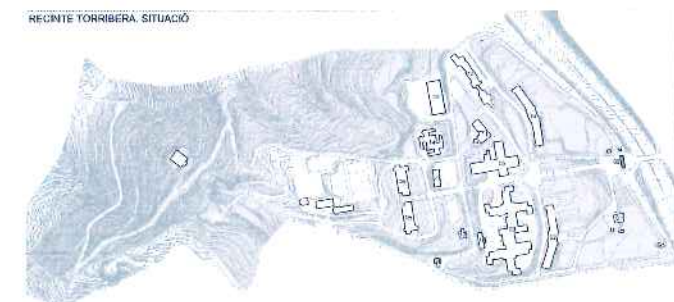

Servei de Projectes i Plans
**Diputació
Barcelona**
àrea de municipis

Àrea d'Iniciativa i Recerca i Innovació
Subdivisió de l'edificació

Títol del projecte
**PLA ESPECIAL D'ORDENACIÓ I
DE MILLORA URBANA DEL RECINT
TORRIBERA I ENTORN**

08_PORTERIA

Exp. D11 CM 1026

Títol del plànol


PLANTES

ALÇATS

SECCIONS

Escola	1/150	Nom plànol	E08	Fall
D'elaborat				Data
AIDA EL ATTAR				OCTUBRE DE 2011
Comprovat				Data
Data				OCTUBRE DE 2011

	L'Arquitecte
	Signat MARIA LUISA GARCIA
	Vel i plan del Cap del Servei
	Signat JORDI CAMPANILLAS

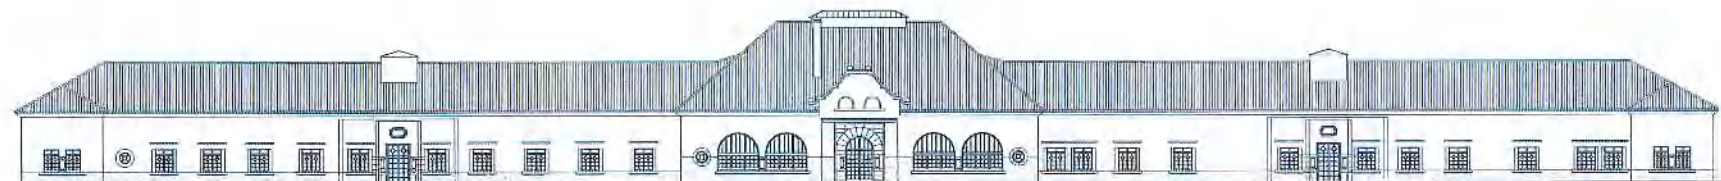

PAVEL·LÓ GAUDÍ. FAÇANA NORD

FAÇANA NORD



FAÇANA OEST




PAVEL·LÓ GAUDÍ. FAÇANA SUD

FAÇANA SUD




FAÇANA EST

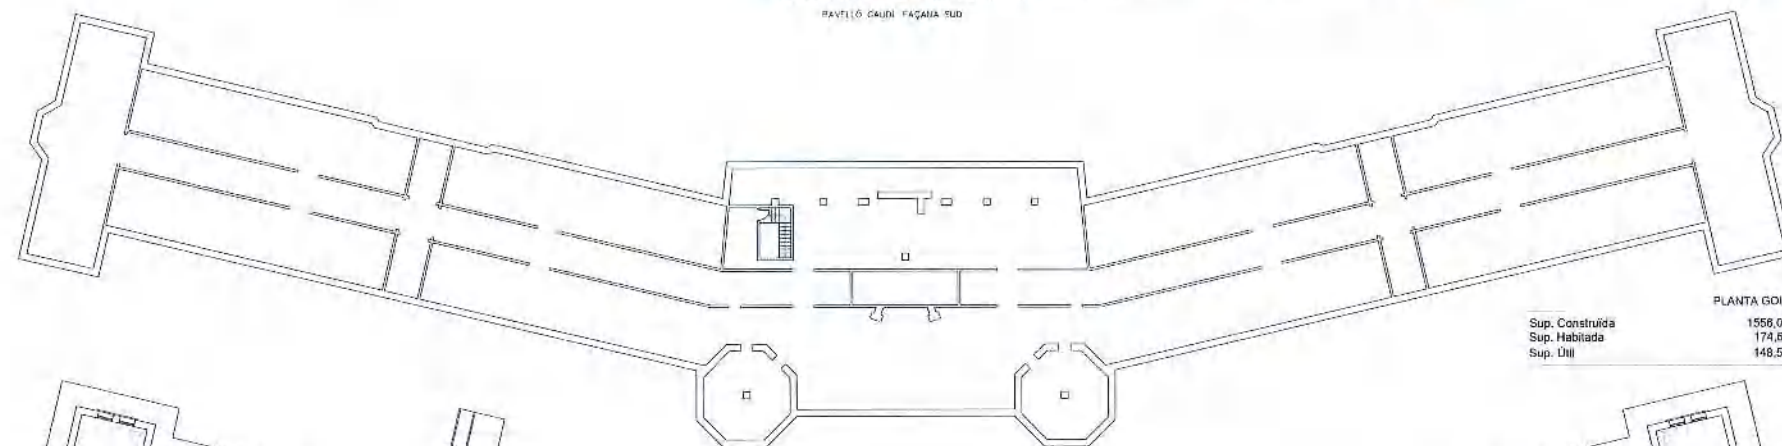


Sup. Construïda 1556,09 m²
Sup. Hablada 174,67 m²
Sup. Útil 148,54 m²

PLANTA GOLFES

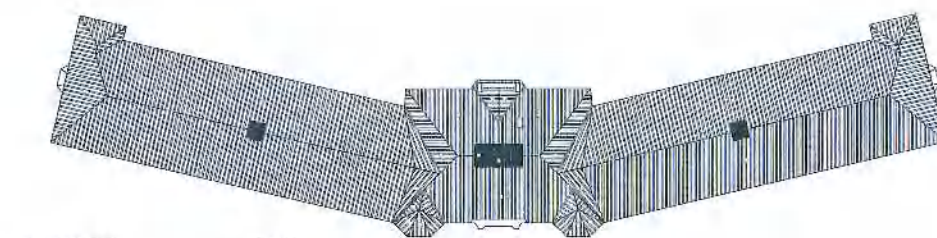


PLANTA COBERTA

E. 1/500

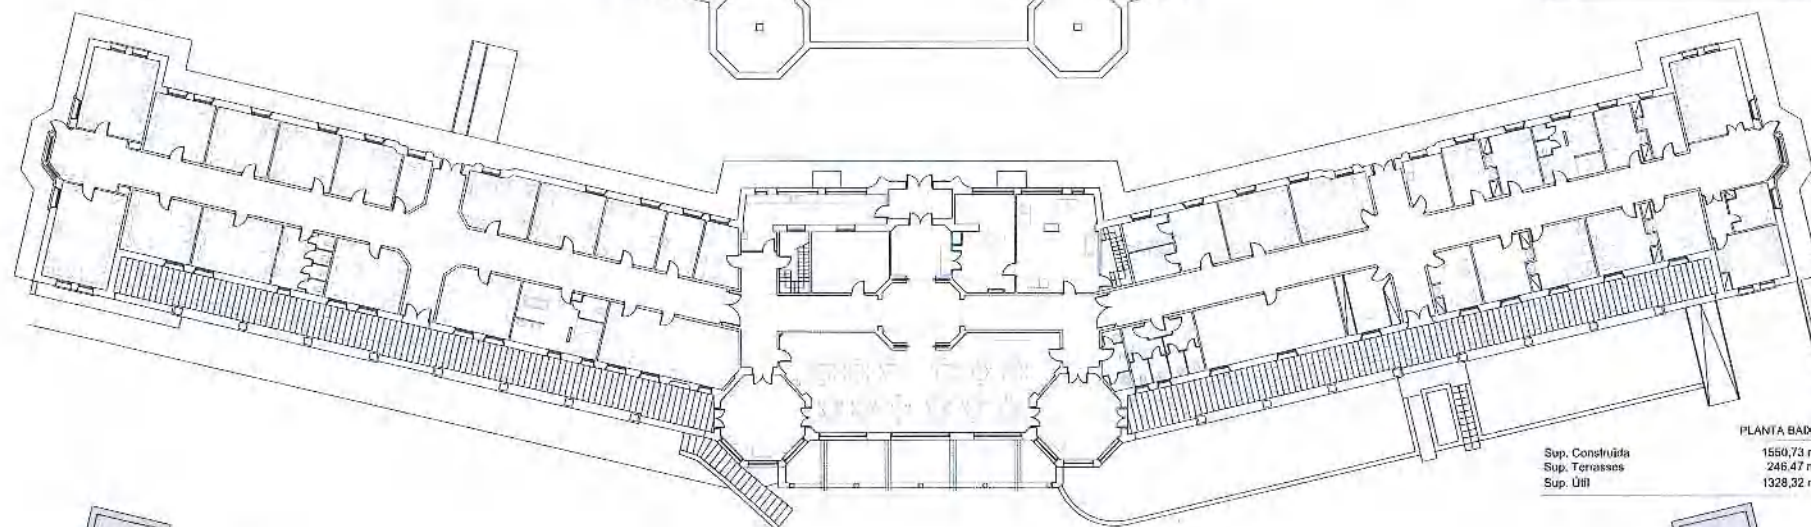


Sup. Construïda 1550,73 m²
Sup. Terrassos 246,47 m²
Sup. Útil 1328,32 m²

PLANTA BADA

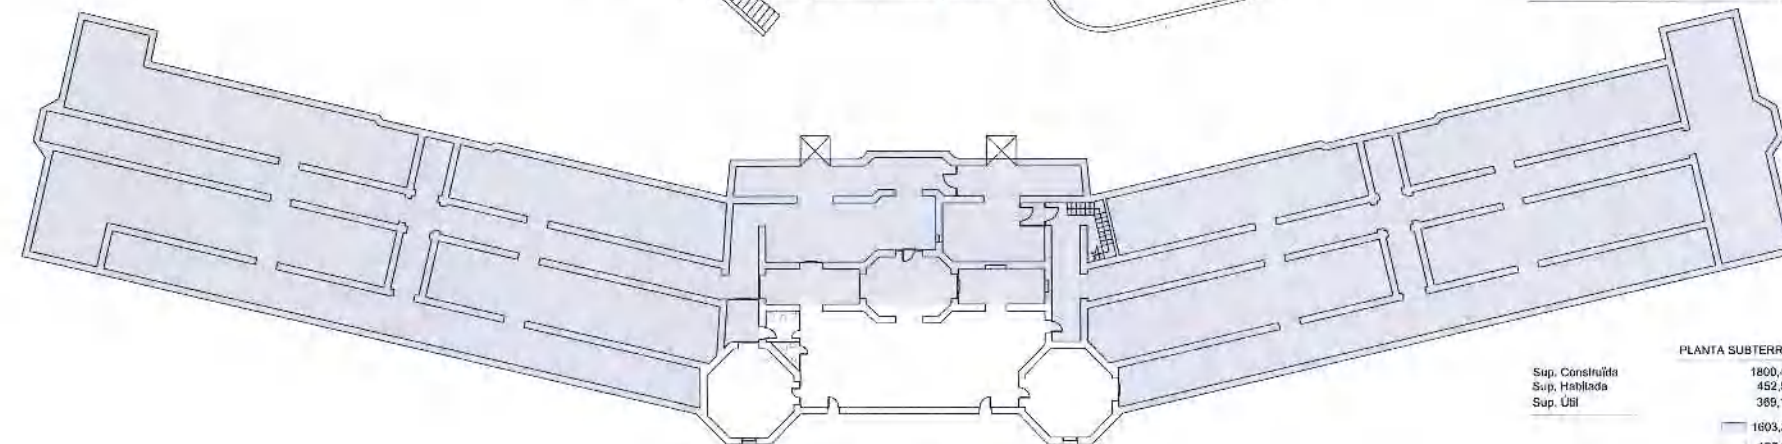

Sup. Construïda 1800,42 m²
Sup. Hablada 452,56 m²
Sup. Útil 369,11 m²
1603,37 m²
197,05 m²

PLANTA SUBTERRÀNIA

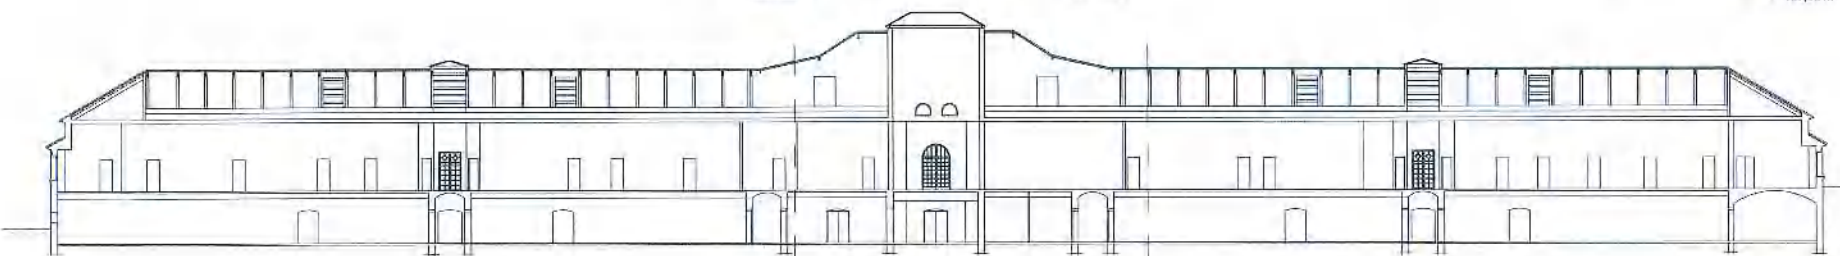

SECCIÓ LONGITUDINAL



Generalitat de Catalunya
Departament de Territori i Sostenibilitat
Direcció General d'Ordenació
del Territori i Urbanisme
Aprobat definitivament pel conseller de
Territori i Sostenibilitat en data 3 JUL. 2015
El secretari de la Comissió de Política
Territorial i d'Urbanisme de Catalunya
Jordi Foz i Dalmau

Pla Especial d'Ordenació i de Millora Urbana del Recinte Torribera i Entorn

Títol del projecte
PLA ESPECIAL D'ORDENACIÓ I
DE MILLORA URBANA DEL RECINTE
TORRIBERA I ENTORN

10_PAVELLÓ GAUDÍ
Exp. D11 CM 1026

Títol de planol
PLANTES
ALÇATS
SECCIONS

Escaia	Hm. planol	Fol.
1/250	E10	


Dibuixat	Data
AIDA EL-ATTAR	OCTUBRE DE 2011

Corregit	Data


Data	OCTUBRE DE 2011




Arquitecte	
Signat: MARIA LUISA GARCIA	
Not i pla del Cap del Servei	
Signat: JORDI CAMPANELLAS	

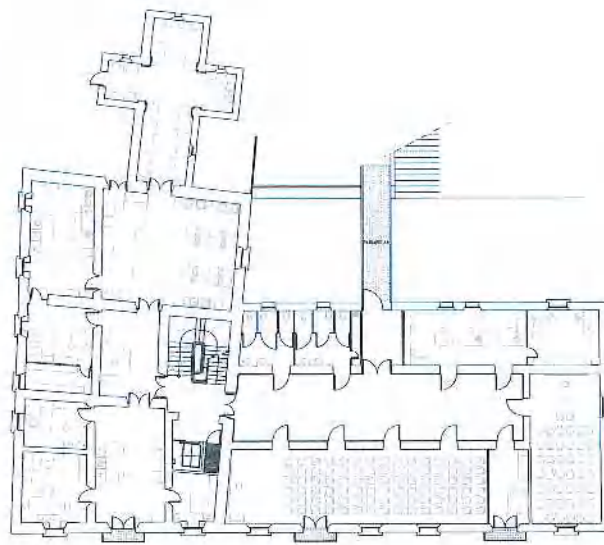


PLANTA BASA
 Sup. Construida 784,56 m²
 Sup. Útil 609,10 m²
 Sup. Balcons 5,04 m²

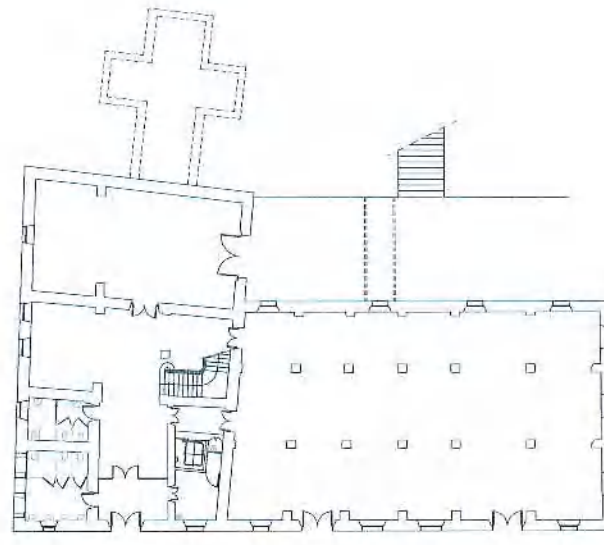


PLANTA PRIMERA
 Sup. Construida 718,11 m²
 Sup. Útil 639,30 m²

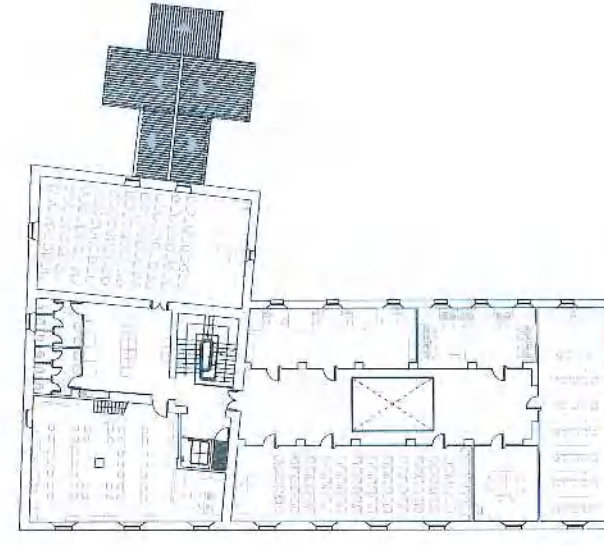

PLANTA SEGONA
 Sup. Construida 699,21 m²
 Sup. Útil 575,50 m²

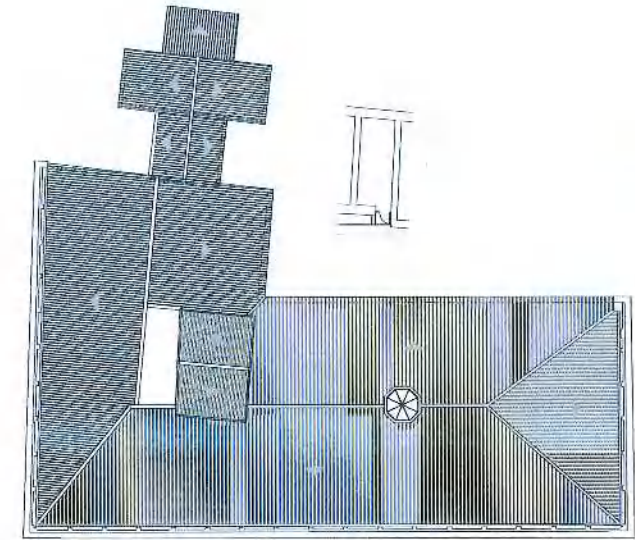


PLANTA COBERTA + TERRAT

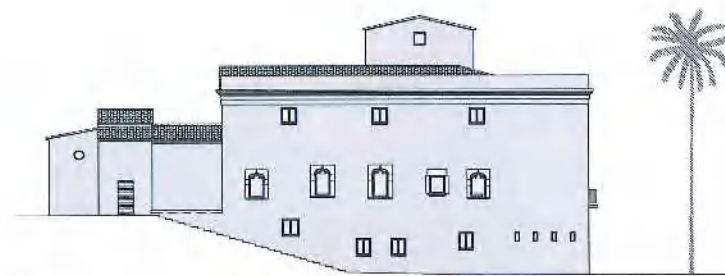


FAÇANA SUD-OEST




FAÇANA SUD

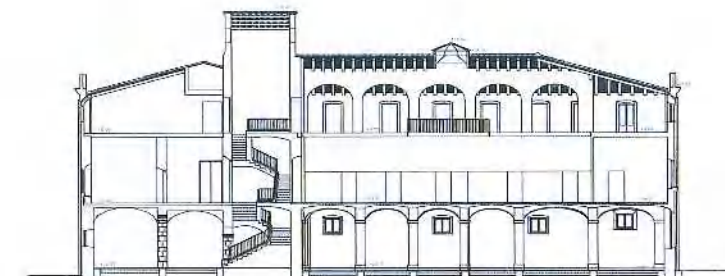


SECCIÓ A-A

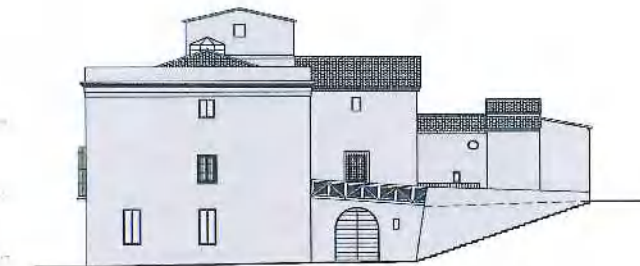


FAÇANA NORD-EST

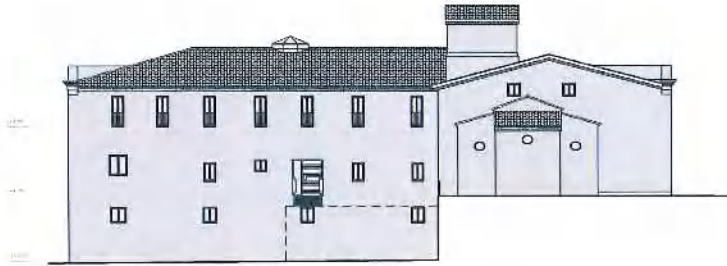


FAÇANA NORD

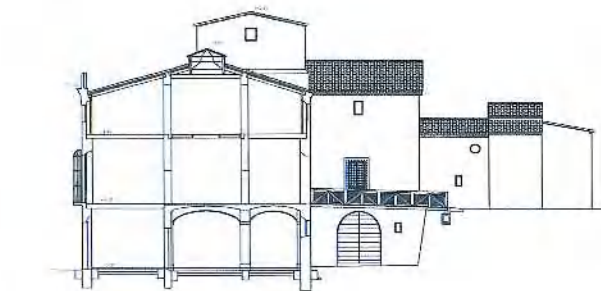

SECCIÓ C-C

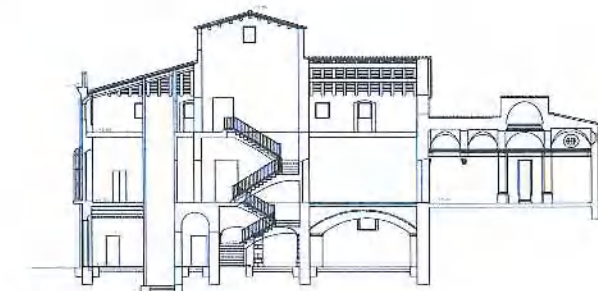

SECCIÓ B-B

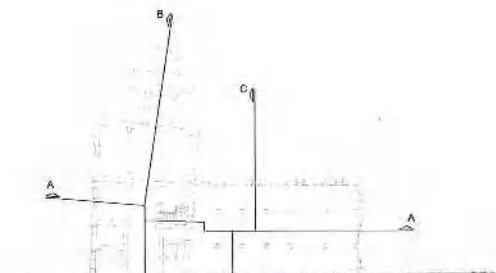


Generalitat de Catalunya
 Departament de Territori i Sostenibilitat
 Direcció General d'Ordenació del Territori i Urbanisme

Aprovat definitivament pel conseller de Territori i Sostenibilitat en data **9 JUL. 2015**


El secretari de la Comissió de Política Territorial i d'Urbanisme de Catalunya






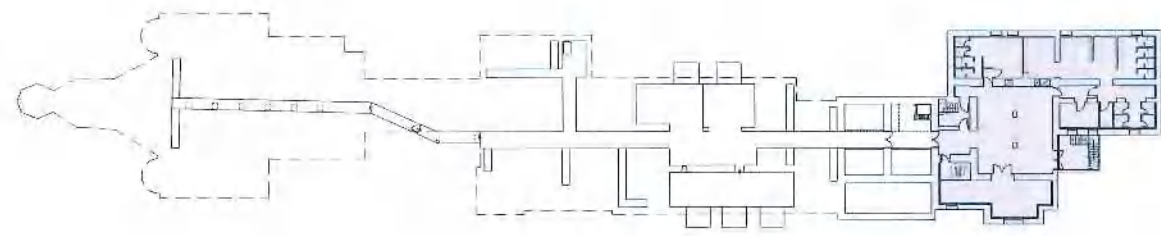


PLANTA SUBTERRÀNIA
 Sup. Construïda 679,75 m²
 Sup. Útil 521,73 m²
 Subterrani real 392,39 m²

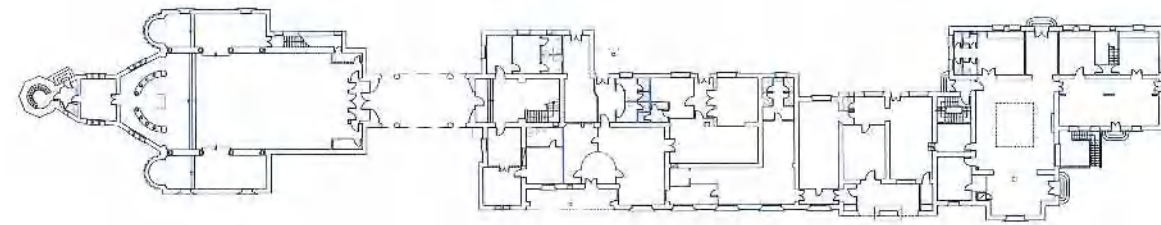


PLANTA BASSA
 Sup. Construïda 1511,39 m²
 Sup. Útil 1282,95 m²
 Sup. Porxos 94,79 m²

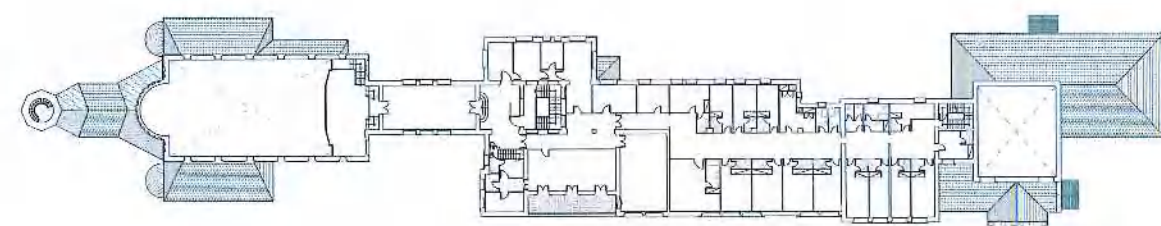


PLANTA PRIMERA
 Sup. Construïda 1163,16 m²
 Sup. Útil 739,54 m²
 Sup. Terrassa 19,00 m²

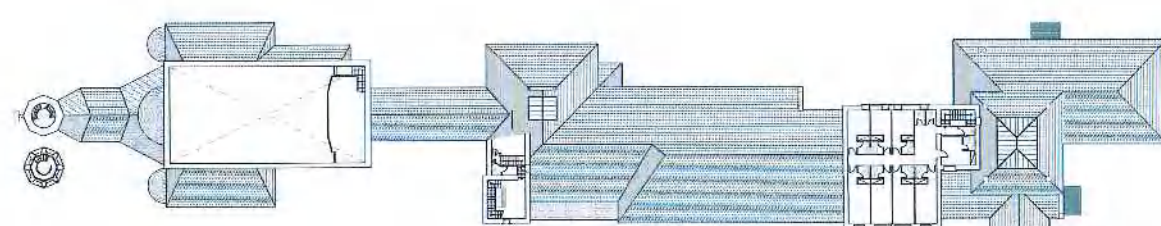


PLANTA SEGONA
 Sup. Construïda 263,30 m²
 Sup. Útil 182,72 m²
 Sup. Terrate 38,08 m²

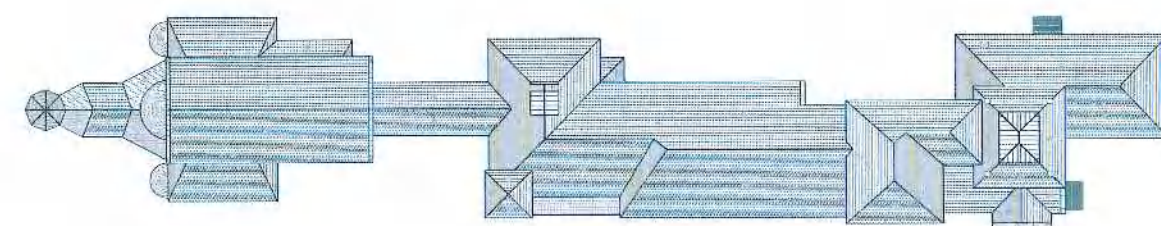


PLANTA COBERTA

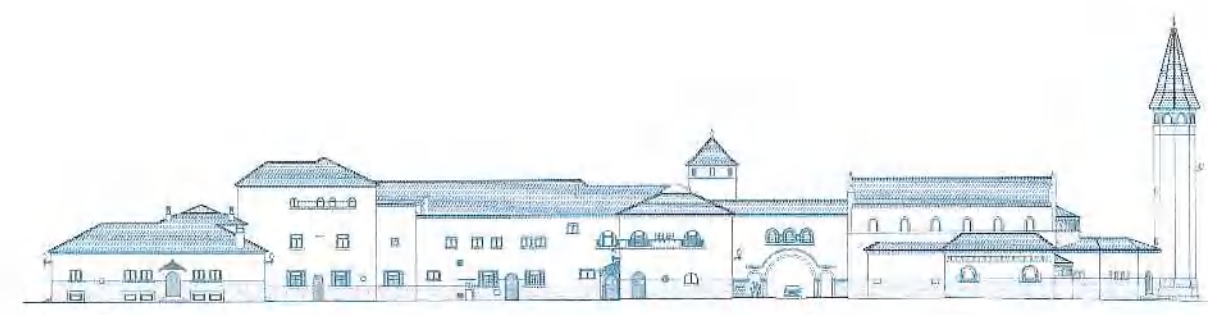


FAÇANA SUD

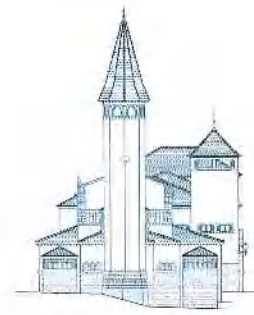


FAÇANA OEST

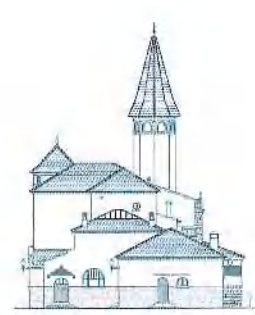

FAÇANA EST

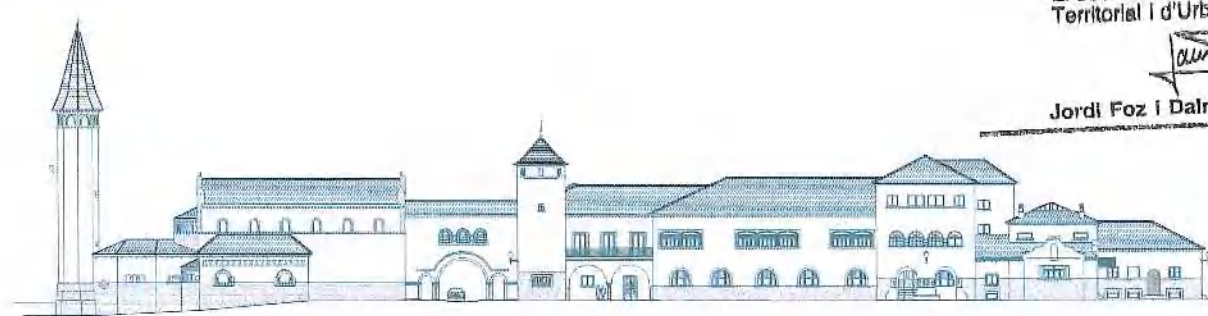

FAÇANA NORD

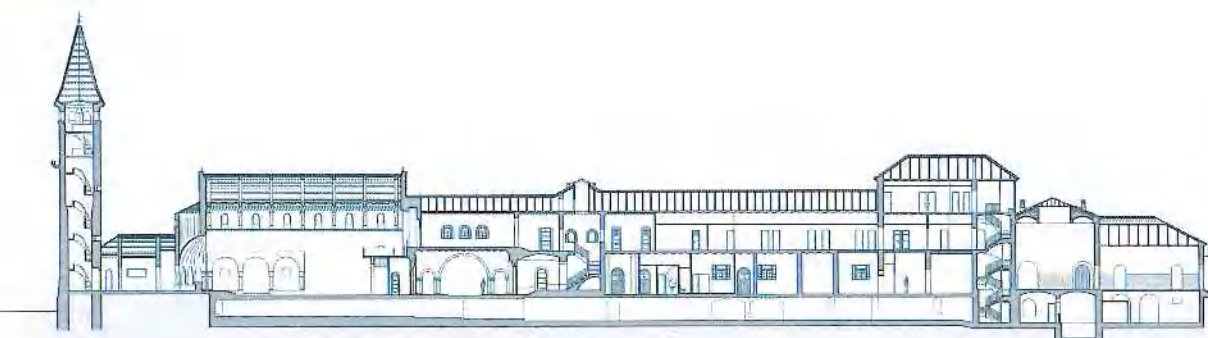

SECCIÓ LONGITUDINAL



Generalitat de Catalunya
 Departament de Territori i Sostenibilitat
 Direcció General d'Ordenació del Territori i Urbanisme
 Aprobat definitivament pel conseller de Territori i Sostenibilitat en data 13 JUL 2015
 El secretari de la Comissió de Política Territorial i d'Urbanisme de Catalunya
 Jordi Foz i Dalmau








Diputació de Barcelona
 Banca de municipis

Pla Especial d'Ordenació i de Millora Urbana del Recinte Torribera i Entorn

12_PAVELLÓ MARINA / Església
 Exp. D11 CM 1026
 Títol del plànol: PLANTES ALÇATS SECCIONS

Escala: 1/400 Nòm. plànol: E12 Títol: AIDA ELAYTAR
 Data: OCTUBRE DE 2011
 Comprovat: Data: OCTUBRE DE 2011

L'Arquitecte:
 Signat MARIA LUISA GARCIA
 Vist i pley del Exp. del Servei:
 Signat JORDI CAMPANILLAS

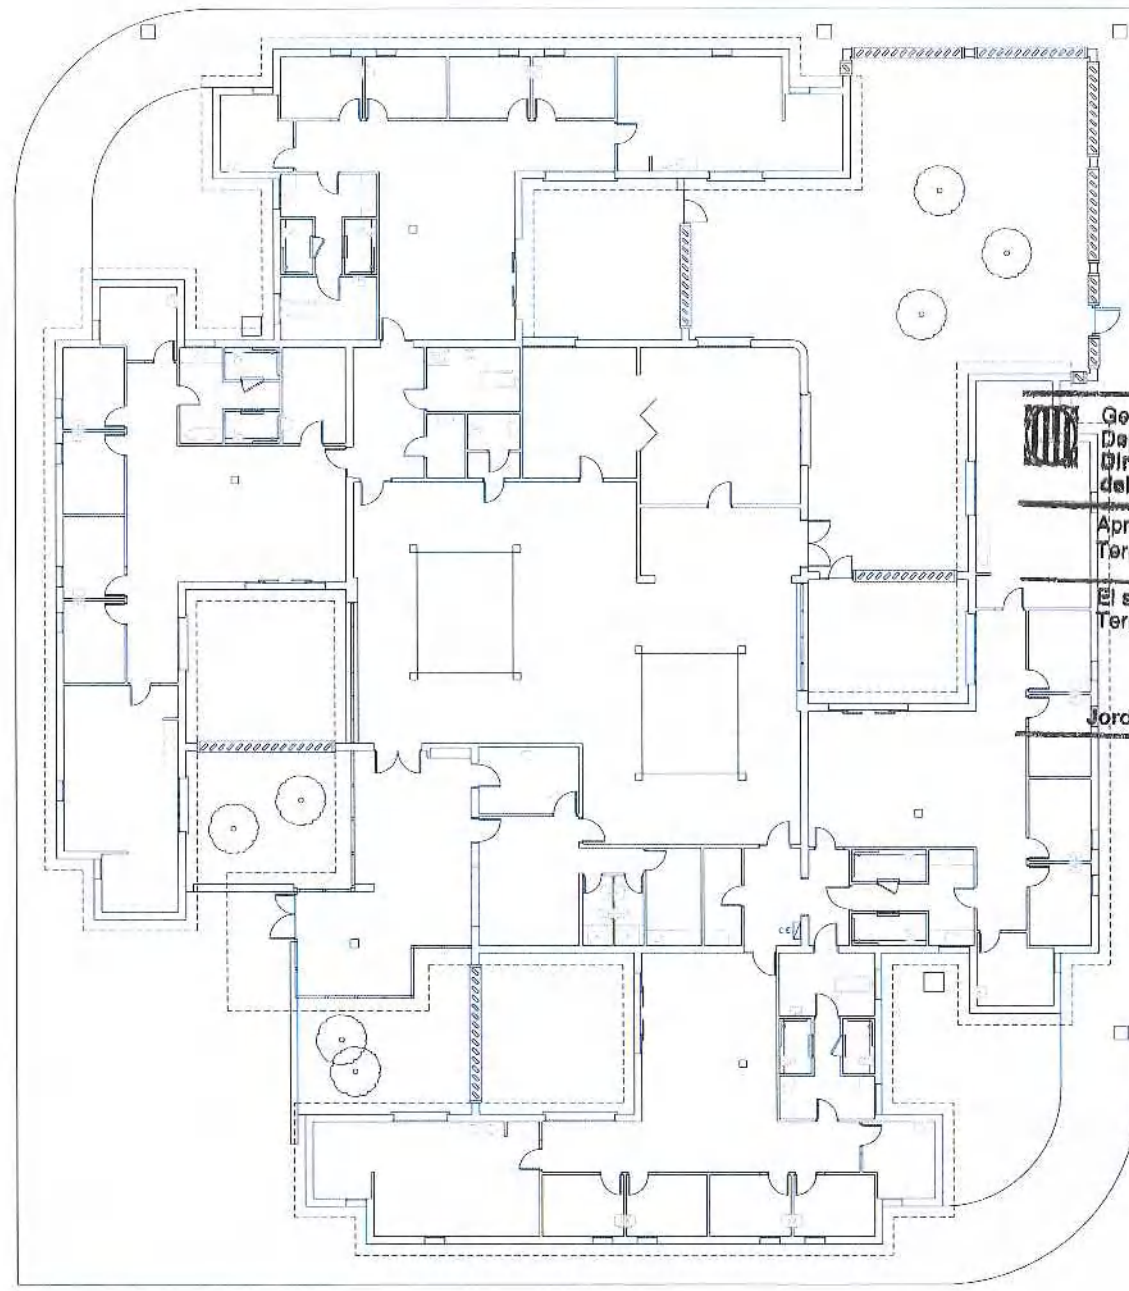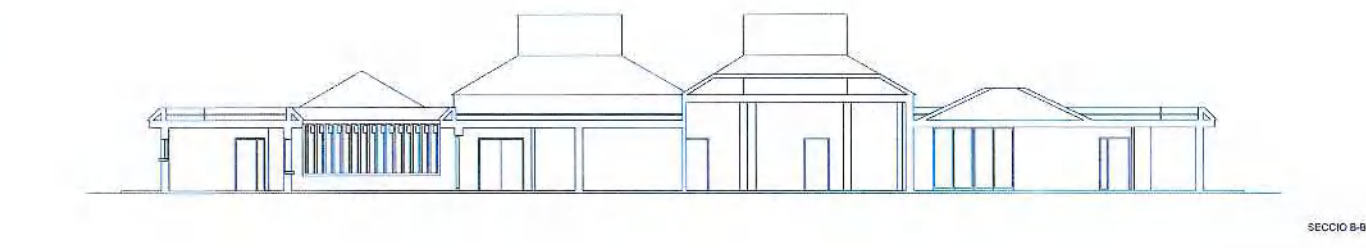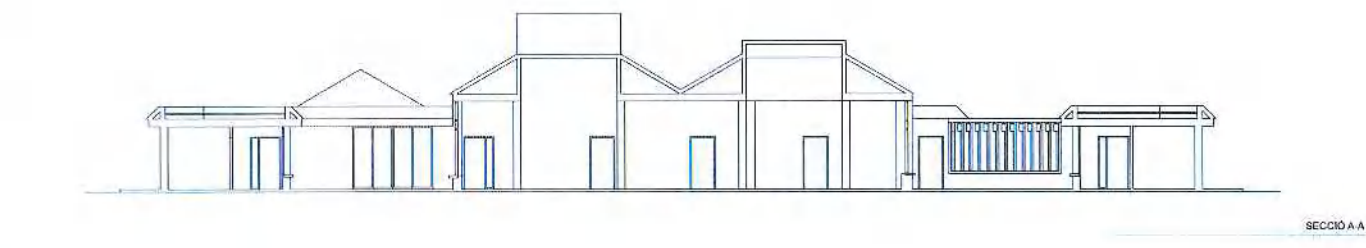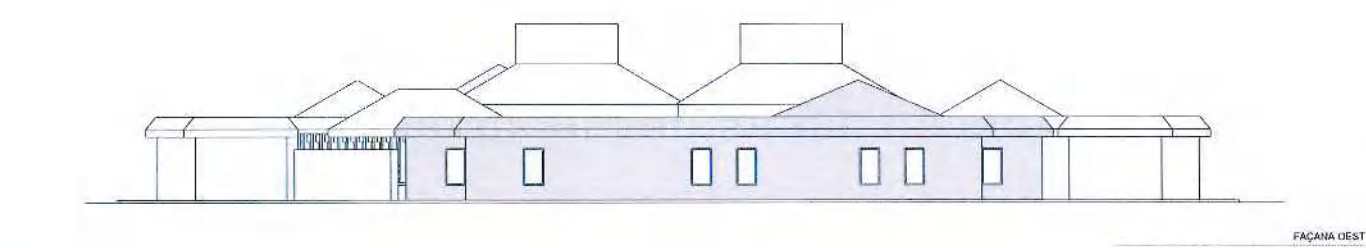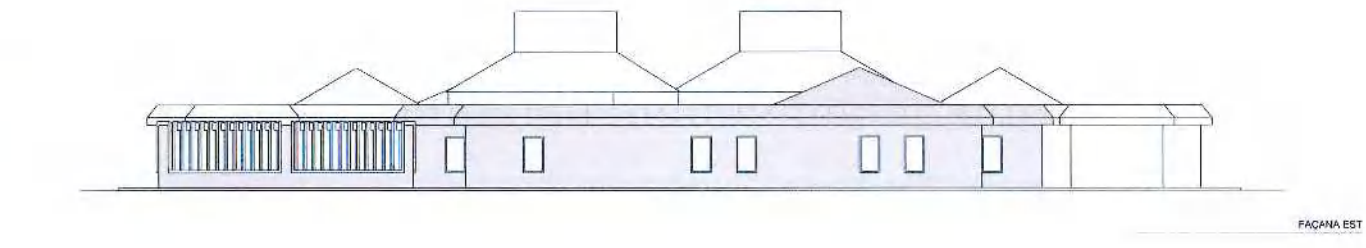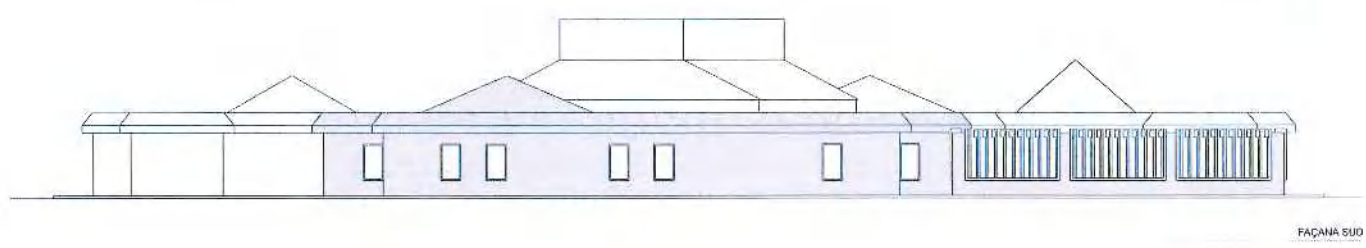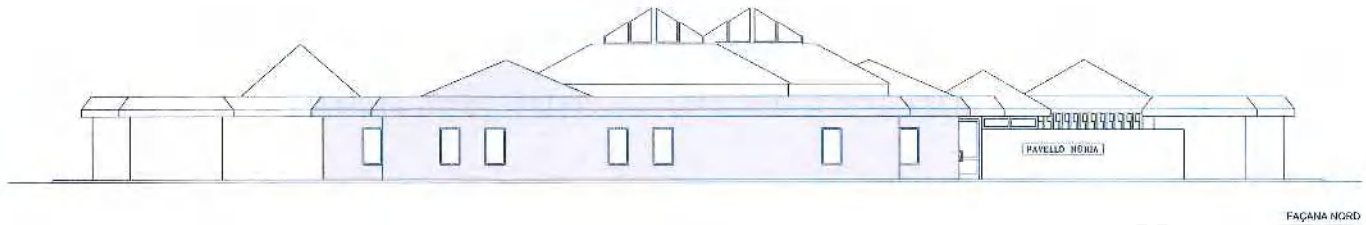

PLANTA BADA
Sup. Construïda 1209,69 m²
Sup. Útil 1073,45 m²
Sup. Pavís 151,08 m²



Generalitat de Catalunya
Departament de Territori i Sostenibilitat
Direcció General d'Ordenació
del Territori i Urbanisme
Aprovat definitivament pel conseller de
Territori i Sostenibilitat en data 13 JUL 2011
El secretari de la Comissió de Política
Territorial i d'Urbanisme de Catalunya
Jordi Foz i Dalmau

Servici de Projectes i Copes
Diputació
Barcelona
xarxa de municipis

Signat i Validat (Bompleu, Físic)
Subscripció de l'Edificació

Títol del projecte
PLA ESPECIAL D'ORDENACIÓ I
DE MILLORA URBANA DEL RECINTE
TORRIBERA I ENTORN

14_EDIFICI NÚRIA

Exp. D11 CM 1026


Títol del plànol

PLANTA
ALÇATS
SECCIONS


Escala	1/150	Núm. plànol	E14	Full
Dibuixat	Data			
AIDA EL-ATTAR	OCTUBRE DE 2011			
Comprovat	Data			
	OCTUBRE DE 2011			

	L'Arquitecte
	Signat MARIA LUISA GARCIA
	Vist i plegat del Cap del Servei
	Signat JORDI CAMPANILLAS


L'Arquitecta	
Signal MARIA LUISA GARCIA	
Visió i pla del Cap del Servei	
Signal JORDI CAMPANIL·LAS	

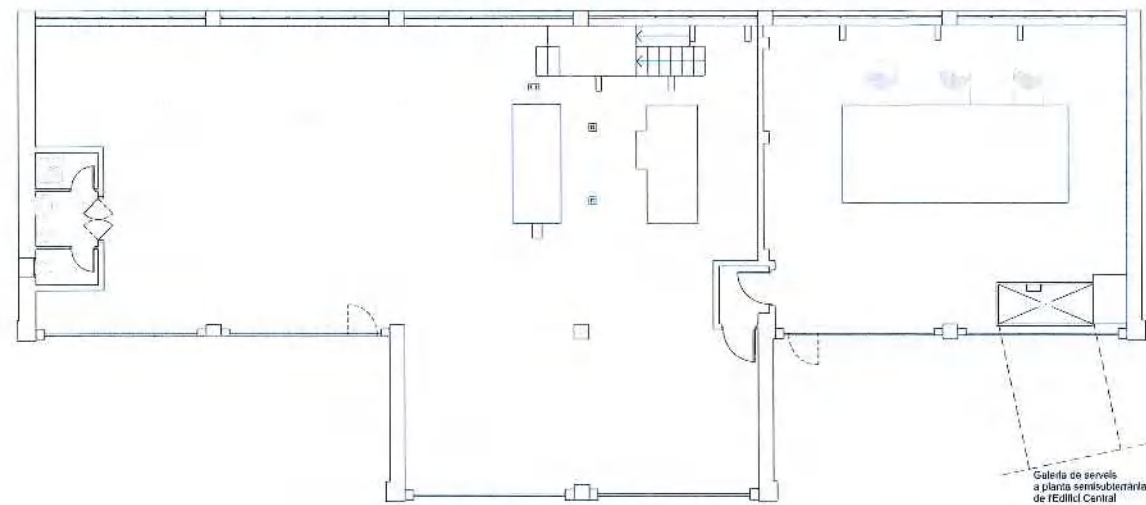


PLANTA
 Sup. Construïda 303,37 m²
 Sup. Útil 270,70 m²

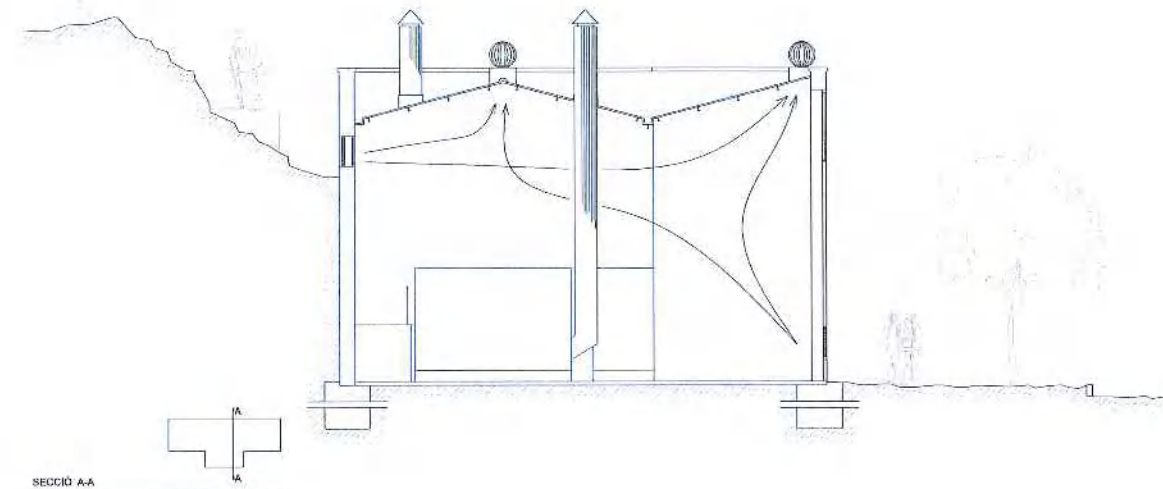

SECCIÓ A-A

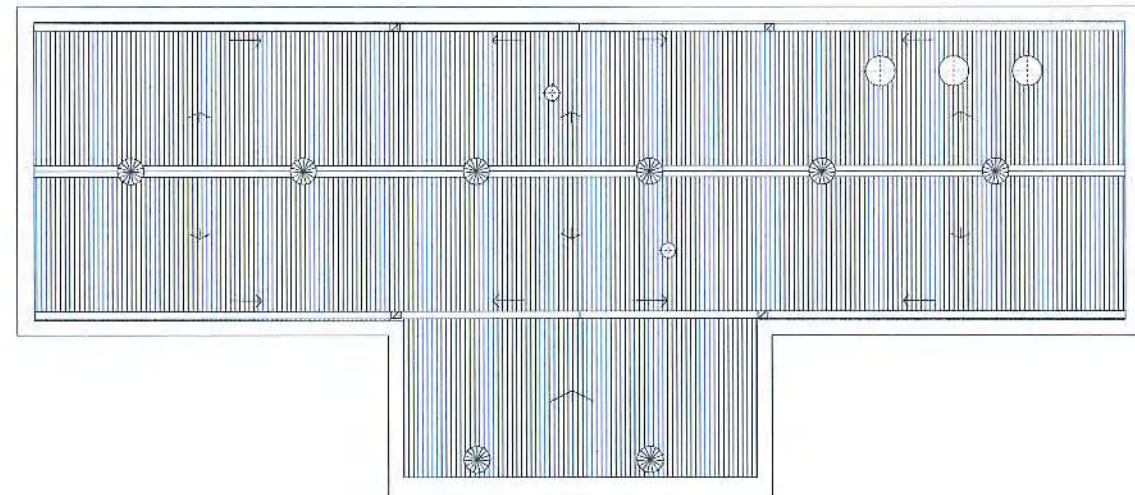


PLANTA
 Superfície 274,14 m²

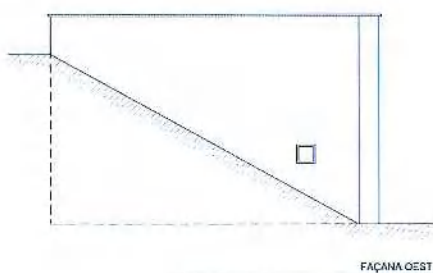

FAÇANA OEST




FAÇANA SUD

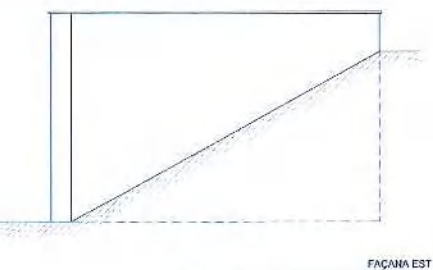

FAÇANA EST



FAÇANA NORD

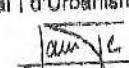
 Generalitat de Catalunya
 Departament de Territori i Sostenibilitat
 Direcció General d'Ordenació
 del Territori i Urbanisme
 Aprobat definitivament pel conseller de
 Territori i Sostenibilitat en data **3 JUL 2015**
 El secretari de la Comissió de Política
 Territorial i d'Urbanisme de Catalunya

Jordi Foz i Dalmau

RECINTE TORRIBERA. SITUACIÓ



2
ANNEX - Fitxes del Catàleg de protecció del patrimoni arquitectònic

Denominació: Recinte Tornera
Localització: Carrer de Prat de la Ribera, 171



Cronologia: Concurs: 1.917 / Construcció: 1.927 - 1.936

Autor: Josep Maria Pericas i Morros (1881-1966) i Rafael Masó i Valentí (1880-1935), arqs. - Tomàs Busquets, melge.

Tipologia: Anllga Clínica Mental concebuda com a un gran recinte natural lancelat amb pavellons aïllats a manera de ciutat jardí.

Situació: L'antic centre assistencial es troba ubicat al Recinte Tornera, del que rep el nom, la casa original del qual forma part del conjunt actual. El Recinte es situa a la part baixa de la vessant sud de la Vall de Carcerenyà, entre la riera de Can Calvet i la de Can Xan, relacionant-se amb al nucli urbà de Santa Coloma de Gramenet per l'avinguda Palaresa.

Context històric: L'any 1.917 els arquitectes Josep M^a Pericas i Rafael Masó van guanyar el concurs, promogut per la Mancomunitat de Catalunya, per l'edificació d'una Clínica d'Observació i Hospital per al Tractament de Malalties Nervioses al Recinte Tornera de Santa Coloma. El complex es va construir en diverses fases, encara que no es va executar de forma completa d'acord al projecte original. Tot i així, cal destacar l'organització del conjunt i el llenguatge noucentista tan peculiar dels seus autors, homogeni en tots els edificis originals, que ha donat lloc a un conjunt arquitectònic, urbanístic i paisatgístic de gran interès. L'ampliació del centre per necessitats funcionals amb nous edificis ha distorsionat la idea original i s'hi perdria el conjunt gran part d'aquest atractiu urbanístic. No obstant, actualment està en marxa un procés de reforma i reutilització d'alguns d'aquests edificis històrics, així com d'implantació de nous equipaments, per tal d'acabar conformant el nou Campus de l'Alimentació de la Universitat de Barcelona.

Descripció: Tot el conjunt s'estructura segons un eix de simetria Sud-Nord (Portena-Dipòsit), a partir del qual i seguint la topografia del terreny s'han disposat els diferents pavellons que el conformen: la Portena, la Torre (abans Casa del Director), la Capella i Pavelló Convent i els antics Pavellons per a Malalts Mentals. Els pavellons anubulles a Pericas i Masó disposen de tractaments formals bastant homogenis: socle de pedra natural rústica, elements decoratius de pedra sorènica, obertures amb fusterles a l'anglesa, falsos de teula ceràmica esmaltada a les cobertes i predomini de les superfícies anebossades i pintades a les façanes. Tanmateix, es podria considerar el conjunt dins l'estètica noucentista amb referència a la tradició rural catalana de clars inspiració barroca que enllaça amb la línia lliçada anys abans per l'arquitecte Puig i Cadafalch.

Qualificació urbanística: 7c

Referència cadastral: 4306501

Ús actual: Acadèmic - Sanitari - Esportiu

Propietat: Diputació de Barcelona

Pla Especial de Protecció del Patrimoni Vigent: Es protegeixen els Pavellons originals de Josep M. Pericas. Aixímateix, es protegeixen les escales de l'eix Nord-Sud, al traçat de carrers i murs de pedra, així com el mobiliari original del jardí.

Proposta: A concretar la protecció

Es proposa la incorporació al catàleg de l'edifici del Crematori pel seu interès històric i arquitectònic, en concordància estètica i formal amb els edificis protegits del Recinte Tornera.



Denominació: Pavelló de la Portena - Recinte Tornera
Localització: Carrer de Prat de la Ribera, 171



Cronologia: 1.927 - 1.936

Autors: Josep Maria Pericas i Morros i Rafael Masó i Valentí, arqs.

Tipologia: Edifici de planta rectangular i dos pisos concebut com a porta d'accés al Recinte Tornera que es constitueix com a eix de simetria de tot el conjunt.

Situació: El Pavelló de la Portena organitza el conjunt de Tornera des de la seva posició a l'extrem inferior de l'eix Sud-Nord del Recinte, front a l'edifici amb el qual conforma el magnífic accés a la clínica.

Context històric: La Portena forma part del projecte que a l'any 1.917 va resultar guanyador del concurs promogut per la Mancomunitat de Catalunya. Destaca el llenguatge noucentista d'aquest edifici que forma part d'un conjunt de gran interès urbanístic i paisatgístic dins del municipi de Santa Coloma.

Façana: Els paraments de les façanes principals combinen l'estuc amb l'ornamentació de pedra artificial. Contrada a l'eix de simetria apareixen als tres arcs d'ocells, el central per al tràfic rodai i els laterals per als peatons. A més a més, la Portena consta d'una cornisa de renat a tot l'edifici amb gablets neobarrocs situats al seu eix. Com a element ornamental a destacar, hi apareixen les imatges esculpides de 4 prestigiosos doctors en medicina: Maria Cubí, Santiago Ramon y Cajal, Enri Wilhelm Magnus Georg Kraepelin i Jean-Marthe Charcot.

Coberta: La coberta del pavelló és inclinada de teula plana ceràmica estabint un joc formal en l'encreuament amb la coberta inclinada del petit cos central que enmarca l'entrada.

Qualificació urbanística: 7c

Referència cadastral: 4306501

Ús actual: Portena d'entrada

Propietat: Diputació de Barcelona


Pla Especial de Protecció del Patrimoni Vigent: Es protegeix el volum de l'edifici, la coberta, les façanes, així com l'escala i l'estructura funcional de la planta baixa.

Proposta: A mantenir la protecció




Denominació: Pavelló de la Porteta - Recinte Toribera
Localització: Carrer de Prat de la Ribba, 171


EC- 45a

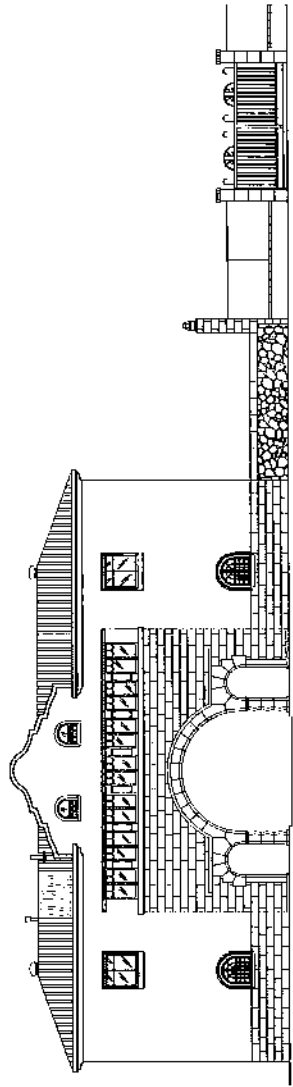


Façana Nord

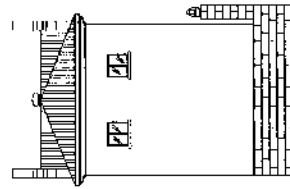

Façana Oest

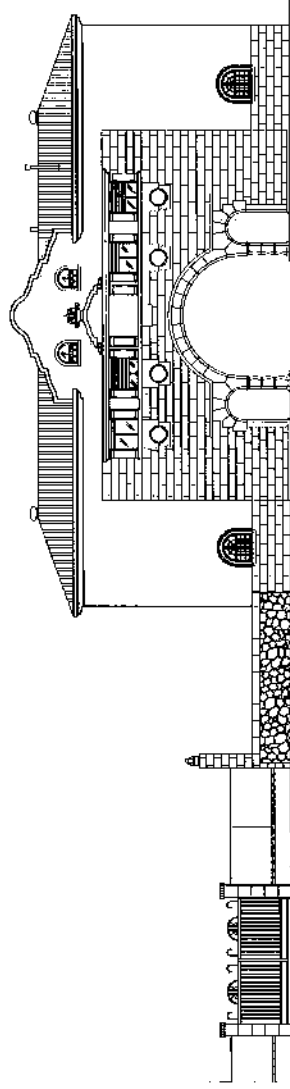


Façana Sud

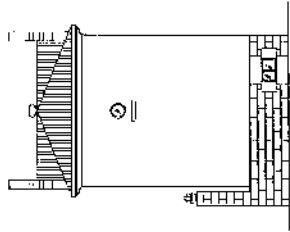


Façana Est

EC- 45a


Denominació: Pavelló de la Porteta - Recinte Toribera
Localització: Carrer de Prat de la Ribba, 171

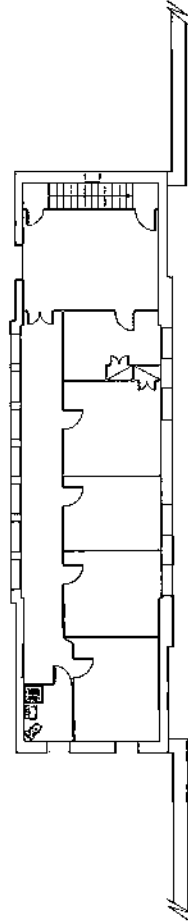

Planta Primera
Superfície construïda: 138,11m².

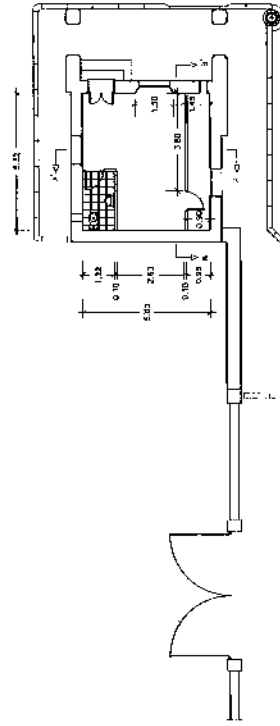

Planta Subterrània
Superfície construïda: 37,47m².

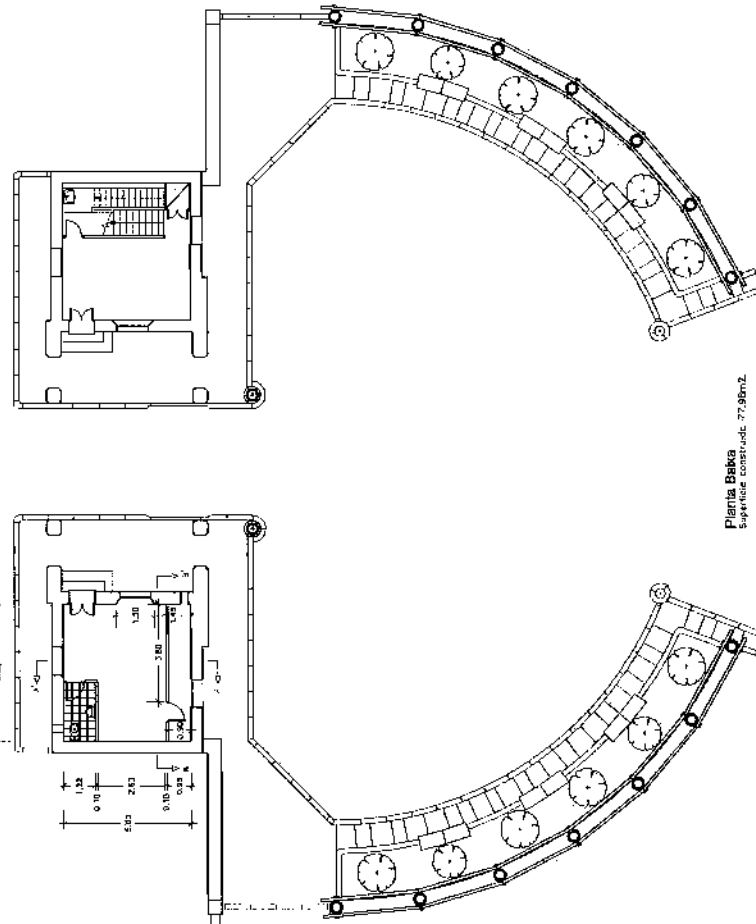

Planta Baka
Superfície construïda: 77,98m².

EC- 45b

Denominació: Edifici La Torre (abans Casa del Director) - Recinte Toribera

Localització: Carrer de Prat de la Riba, 171



Cronologia: 1.927 - 1.936

Autors: Josep Maria Pericas i Morros i Rafael Masó i Valentí, anys.

Tipologia: Edifici aïllat de planta quadrada i tres pisos, concebut originalment com a residència del director de la Clínica Mental.

Situació: La Casa del Director està ubicada de forma aïllada a la resta de pavellons, prop de la riera de Can Calvet al costat de ponent a l'interior del Recinte de l'antiga Clínica Mental.

Context històric: L'edifici, concebut com a residència del director de la Clínica Mental, és el més interessant del conjunt urbanístic de Toribera per la seva riquesa ornamental, tant a l'exterior com a l'interior, en contraposició a la seva senzillesa formal. Actualment, la Casa del Director ha passat a tenir la funció de centre d'estudis superiors de la UNED-Terrassa, conegut com Edifici La Torre.

Façana: Les façanes són d'estilo amb una formalització i ornamentació paradigmàtica de l'arquitectura noucentista. La façana principal presenta una jerarquia de triples obertures centrals en contraposició al parament pla i massís. A la planta baixa, apareix la porta d'accés en forma d'arc de mig punt, previst a la qual es troba un porxo d'arc central i obertures laterals separades per columnes. Sobre l'altre apareix un balcó amb un triple finestral a tota alçada, mentre que al pis superior aquesta triple obertura queda reduïda a simples finestres amb amples. De la resta de la casa, cal destacar el finestral en angle de la façana posterior amb ornamentació de caire noucentista.

Coberta: La coberta de la Casa del Director és inclinada a quatre aigües de teula plana ceràmica amb un pronunciat ràfec de bigues de fusta vista que formalitza el coronament de les façanes.

Interior: L'ornamentació de l'interior de l'edifici, al·lè com la de les façanes, recull la màxima expressivitat del llenguatge noucentista utilitzat a tot el conjunt.

Qualificació urbanística: 7c


Referència cadastral: 4306501

Ús actual: Centre associat de la UNED-Terrassa

Propietat: Diputació de Barcelona

Pla Especial de Protecció del Patrimoni Vigent: Es protegeix el volum general, la coberta, les façanes, i la formalització i estructura funcional bàsica dels espais interiors. S'admeten modificacions justificades per una possible reutilització.

Proposta: A mantenir la protecció

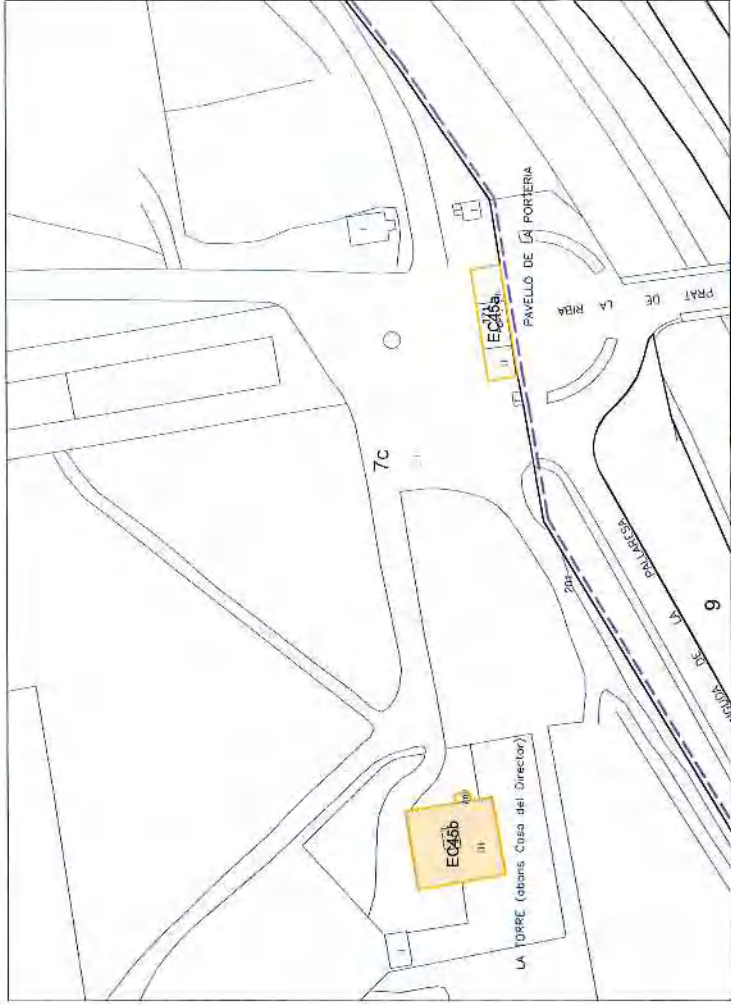

Edifici / Element del Catàleg

Parcel·la



Ajuntament de
Santa Coloma de Gramenet

PLA ESPECIAL DE PROTECCIÓ DEL PATRIMONI DE SANTA COLOMA DE GRAMENET
FITXA INFORMATIVA

Any 2009


ec: 1/1.000




EC- 45b

Denominació: Edifici La Torre (abans Casa del Director) - Recinte Toribera


Localització: Carrer de Prat de la Riba, 171

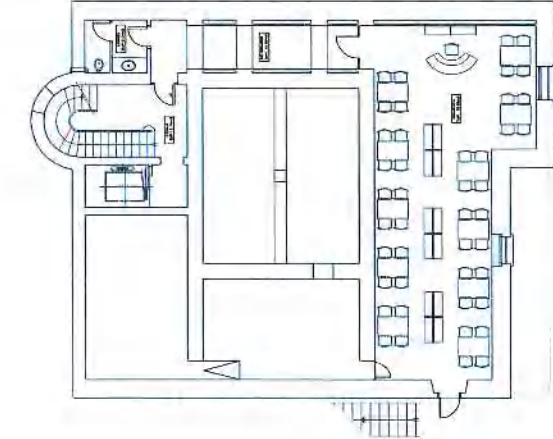


Planta Subterrània

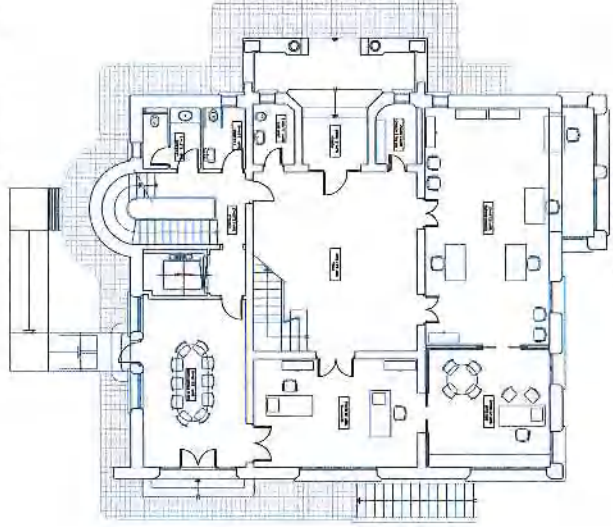


Planta Baixa

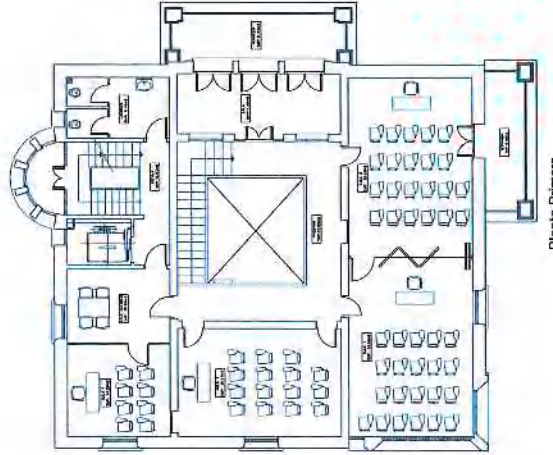

Planta Primera

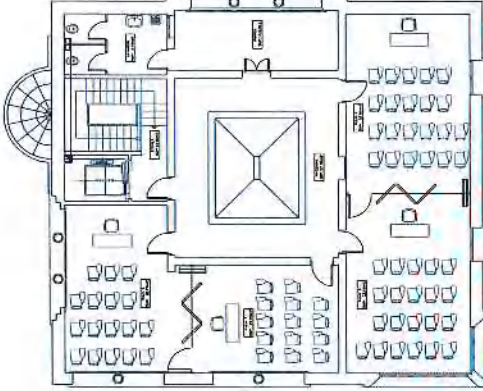

Planta Segona

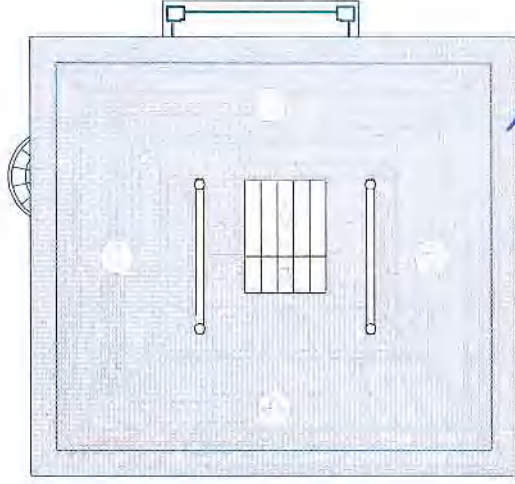

Planta Coberta



Ajuntament de
Santa Coloma de Gramenet


PLA ESPECIAL DE PROTECCIÓ DEL PATRIMONI DE SANTA COLOMA DE GRAMENET
FITXA INFORMATIVA

Octubre 2008


ec: 1/200




Denominació: Edifici La Torre (abans Casa del Director) - Recinte Toribera
Localització: Carrer de Prat de la Riba, 171

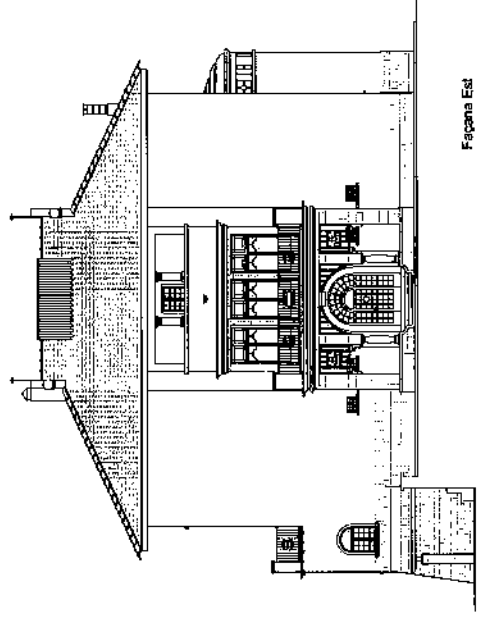

Fagana Est

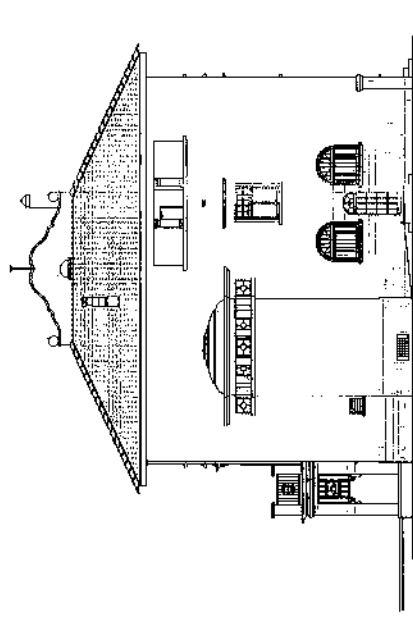

Fagana Nord

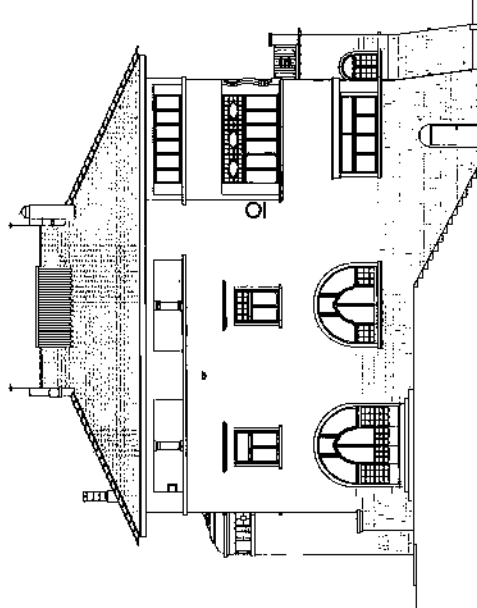


Fagana Oest





Fagana Sud

Denominació: Edifici La Torre (abans Casa del Director) - Recinte Toribera
Localització: Carrer de Prat de la Riba, 171

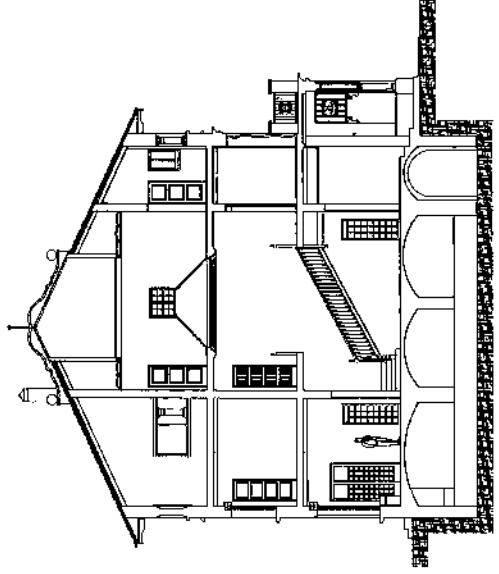

Secció A-A

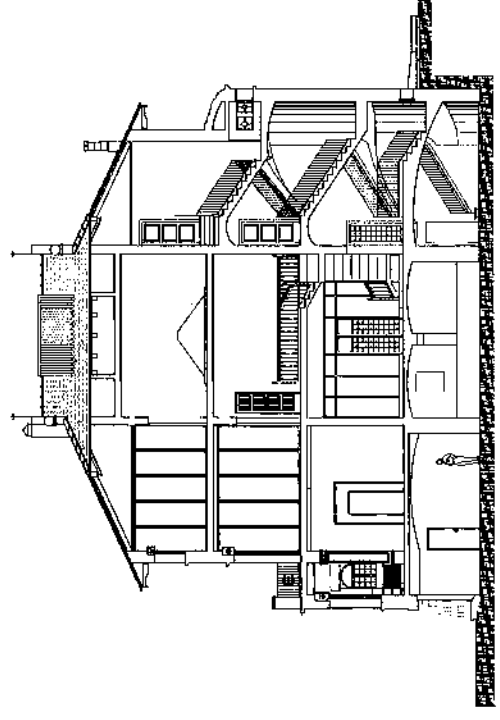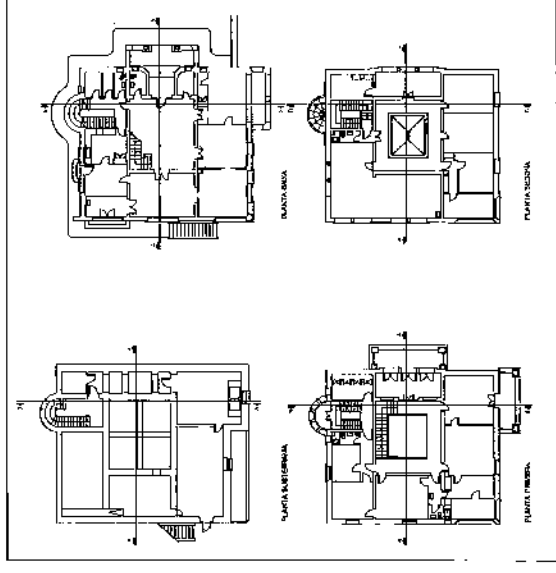

Secció B-B

EC- 45c

Denominació: Església i Pavelló Convent (abans Capella i Pavelló Marinas) - Recinte Toribera
Localització: Carrer de Prat de la Riba, 171



Cronologia: Origen: 1927 - 1.936 / Rehabilitació: 2.008

Autors: J. M. Pedraza i Morros i Rafael Masó i Valentí, arqs. / Rehabilitació: J. Sala Bolana i X. Vallsorba i Navarro, arqs. (2.008)

Tipologia: Edifici de planta allargada, variada i complexa seguint les corbes de nivell, que es resol mitjançant cossos de simetria i retanquers que volumètricament li donen una gran riquesa compositiva. L'edificació consta de capella amb torre i pavelló de serveis generals, connectats per un cos obert a la planta baixa que fa de pont.

Situació: Edifici situat a ponent dins del recinte Toribera, just al límit amb la finca veïna de la torre Pallaresa.

Context històric: L'antic Pavelló Convent allotjava la residència conventual de les monges que administraven el centre psiquiàtric, i s'uneix amb un pont que forma una porxada a l'accés principal a la Capella del Recinte Toribera. Aquest edifici de llenguatge formal i ornamental noucentista forma part del conjunt dels pavellons guanyador del concurs per a la Clínica Mental a l'any 1.917. No obstant, l'edifici de l'Església i Pavelló Marina és de factura neo-romànica amb dues absídies i absis central ambn gírola on s'afegix el cos de la sagristia. Després d'alguna rehabilitació, l'edifici ens ha arribat als nostres dies en un magnífic estat de conservació.

Façana: Les façanes són murs de pedra arrebossats i pintats sobre sòcils de pedra natural i rústica. A les obertures predominen les finestres d'arc de mig punt amb fusteria i elements ornamentals. El cos central que connecta la capella i el pavelló fa les funcions de pont amb tres grans obertures: un gran arc central que permet el pas de vehicles i dos laterals per al pas de vianants.

Coberta: L'edifici, motivat per la seva complexitat formal, presenta un bonic joc de cobertes inclinades de teula plana esmaltada amb paelis ràfecs. La torre-campanar de la capella està coronada per un pinacle de base octogonal també de teula plana ceràmica.

Interior: L'interior de l'edifici ha patit diverses transformacions per adaptar-se als diferents usos que ha tingut al llarg de la seva història. Actualment, s'està elaborant el projecte de reforma per a que l'edifici pugui acollir les funcions de laboratori de recerca del Parc Científic de Barcelona.

Qualificació urbanística: 7c



Referència cadastral: 4306501

Ús actual: -

Propietat: Diputació de Barcelona

Pla Especial de Protecció del Patrimoni Vigent: Es protegeix el volum general, la coberta, les façanes i l'estructura funcional bàsica dels espais interiors. Aixímate, es protegeix el pavelló-mirador situat a l'eix del cos de connectió.

Proposta: A mantenir la protecció

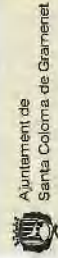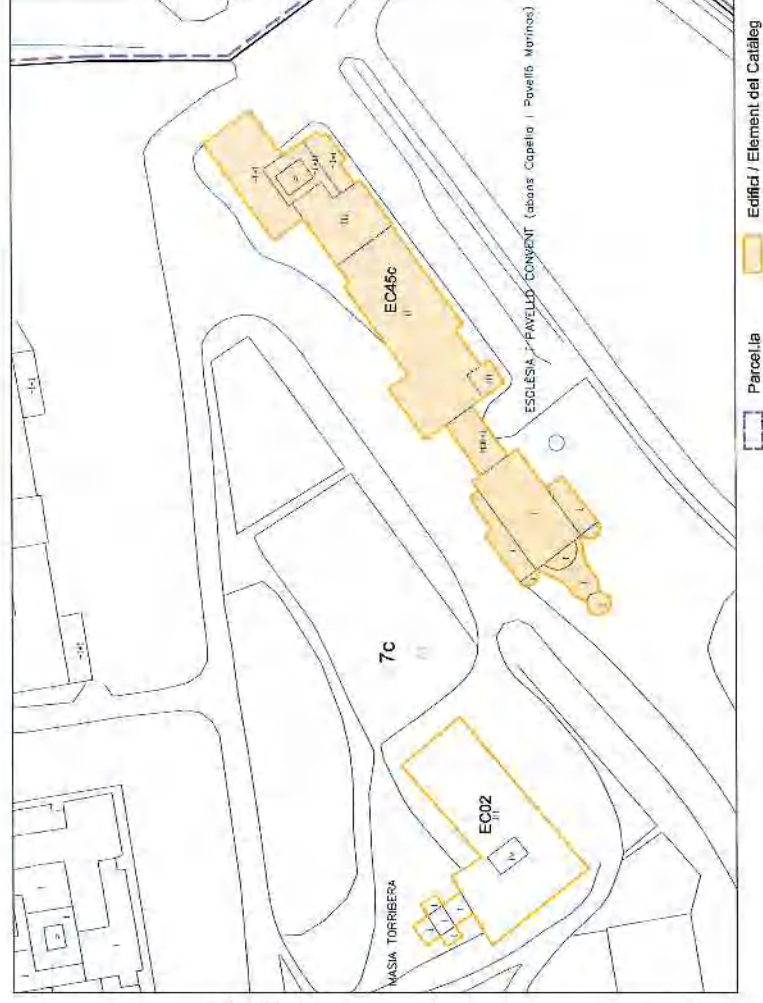

PLA ESPECIAL DE PROTECCIÓ DEL PATRIMONI DE SANTA COLOMA DE GRAMENET
FITXA INFORMATIVA



Any 2009

es: 1/11.000



EC- 45c

Denominació: Església i Pavelló Convent (abans Capella i Pavelló Marinas) - Recinte Toribera
Localització: Carrer de Prat de la Riba, 171

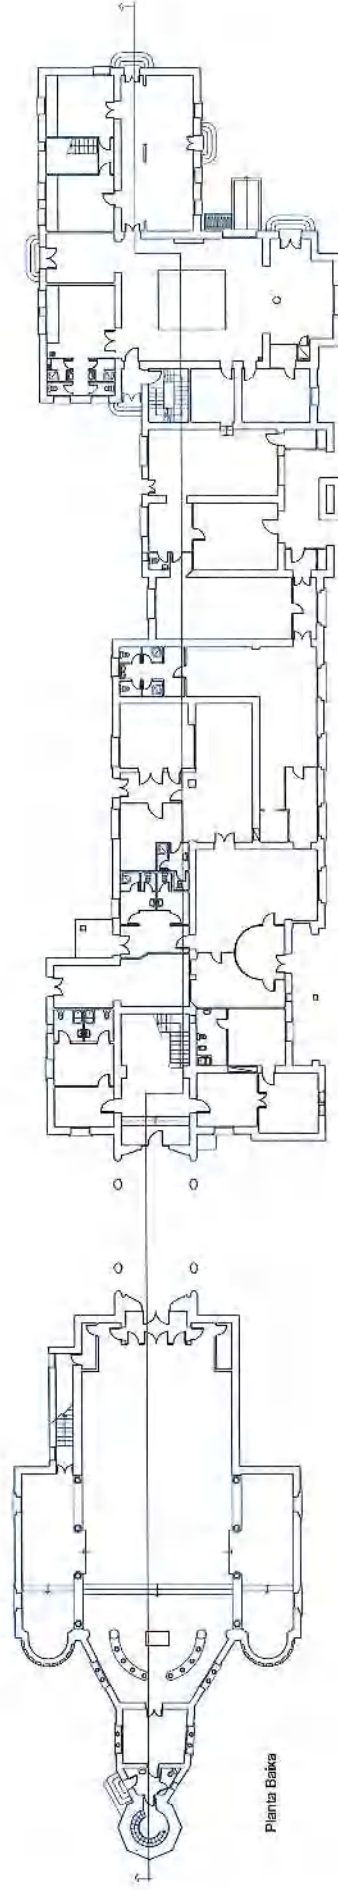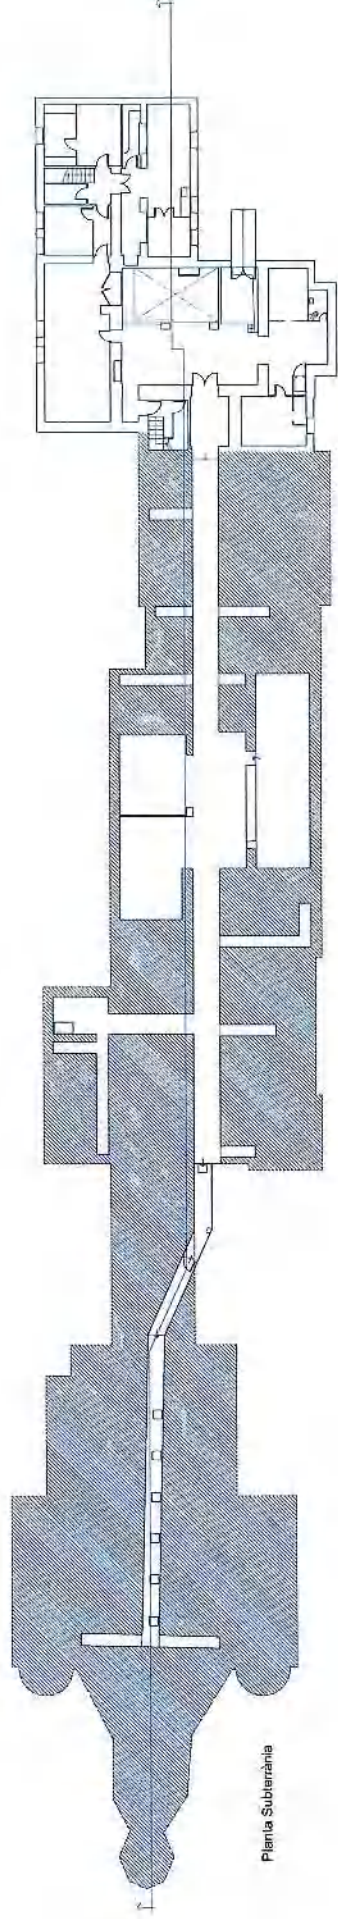


PLA ESPECIAL DE PROTECCIÓ DEL PATRIMONI DE SANTA COLOMA DE GRAMENET
FITXA INFORMATIVA

Octubre 2008


es: 1/350

ANNEX I

Denominació: Església i Pavelló Convent (abans Capella i Pavelló Marinas) - Recinte Torribera
Localització: Carrer de Prat de la Riba, 171

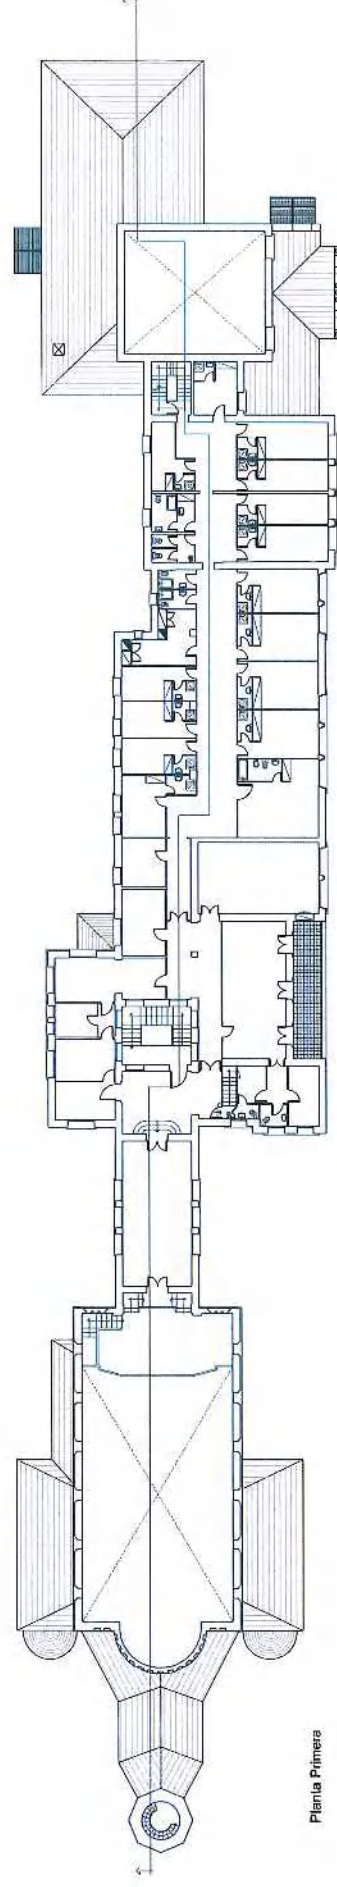

Planta Primera

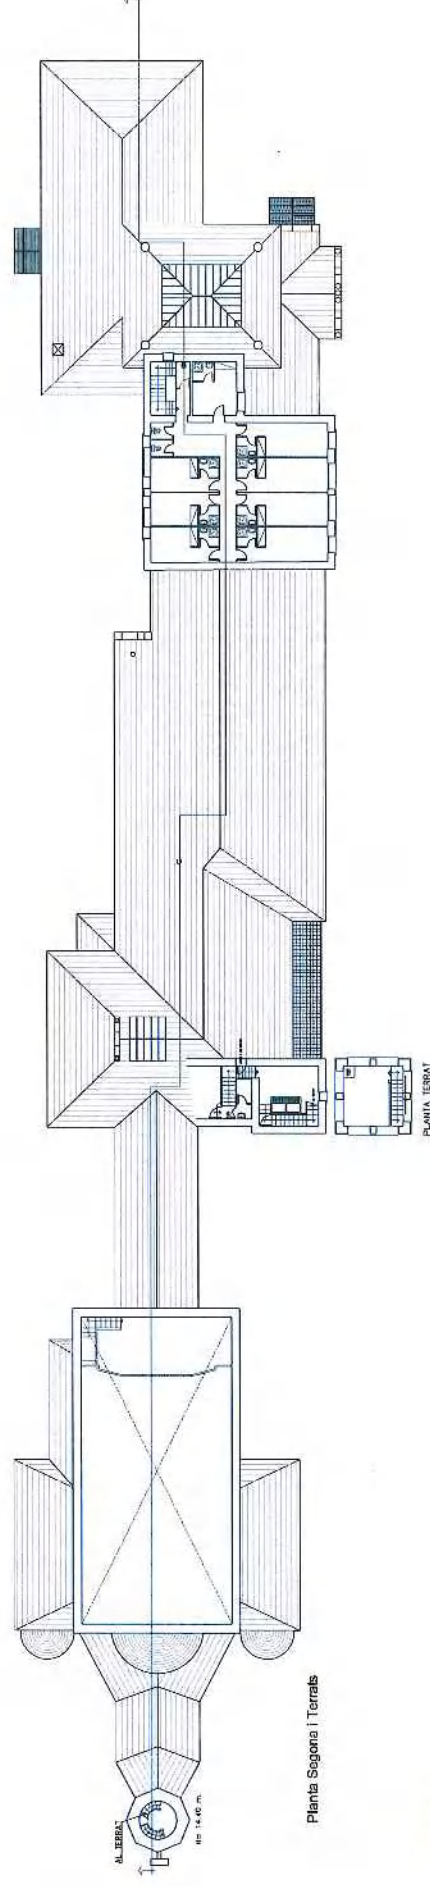


Planta Segona i Terrats



Planta Terrat
1:400 m


Denominació: Església i Pavelló Convent (abans Capella i Pavelló Marinas) - Recinte Torribera
Localització: Carrer de Prat de la Riba, 171

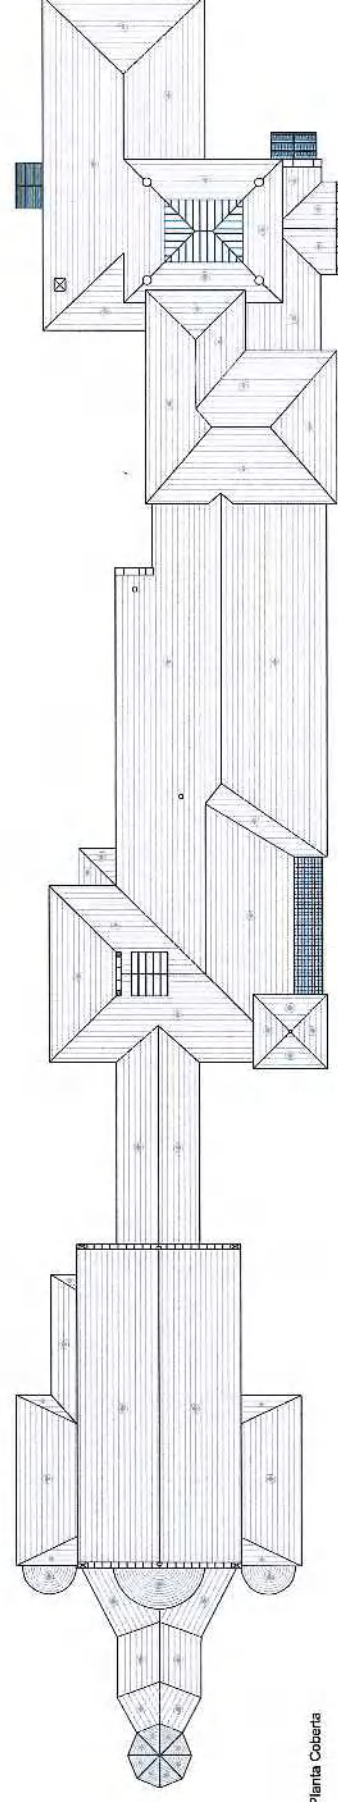


Planta Coberta

Denominació: Església i Pavelló Convent (abans Capella i Pavelló Marínes) - Recinte Torribera
Localització: Carrer de Prat de la Riba, 171

EC-45c

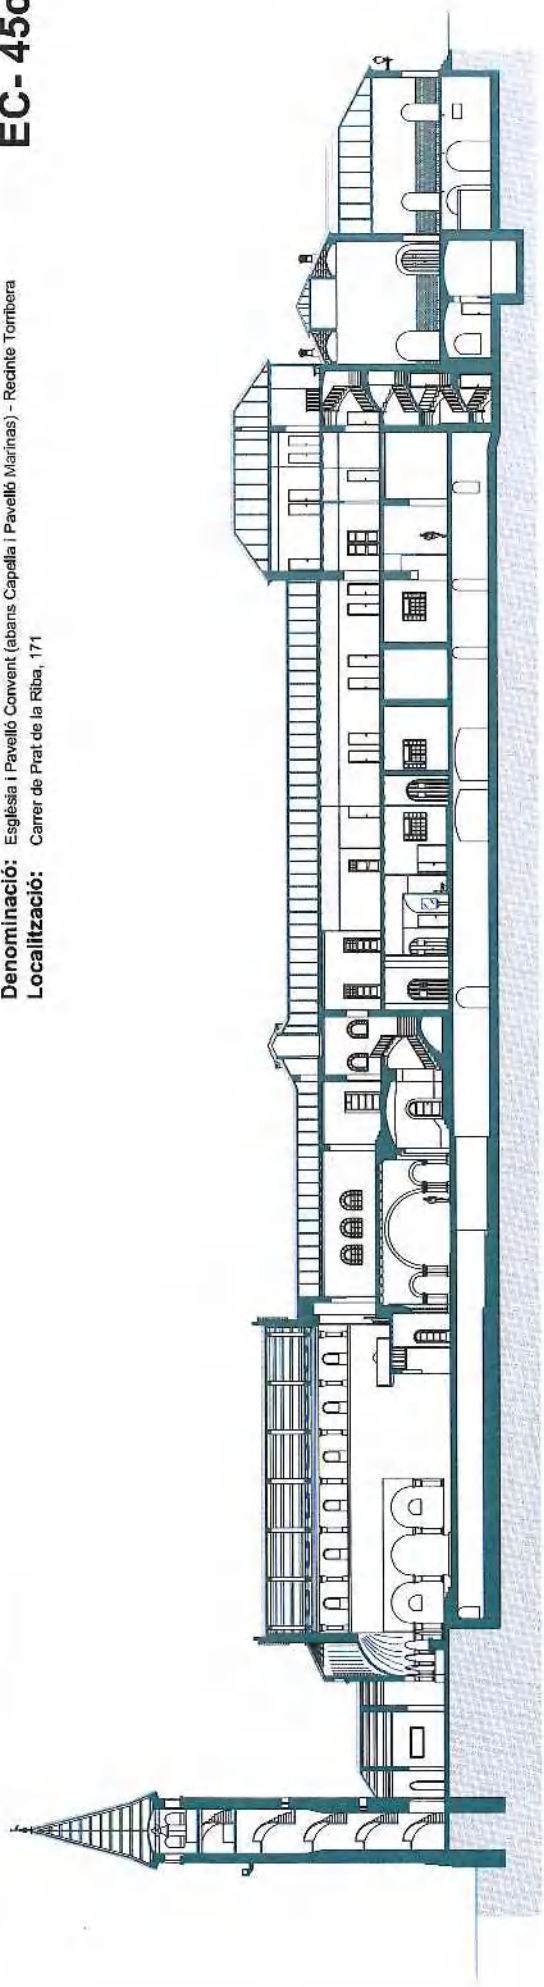


Secció Longitudinal

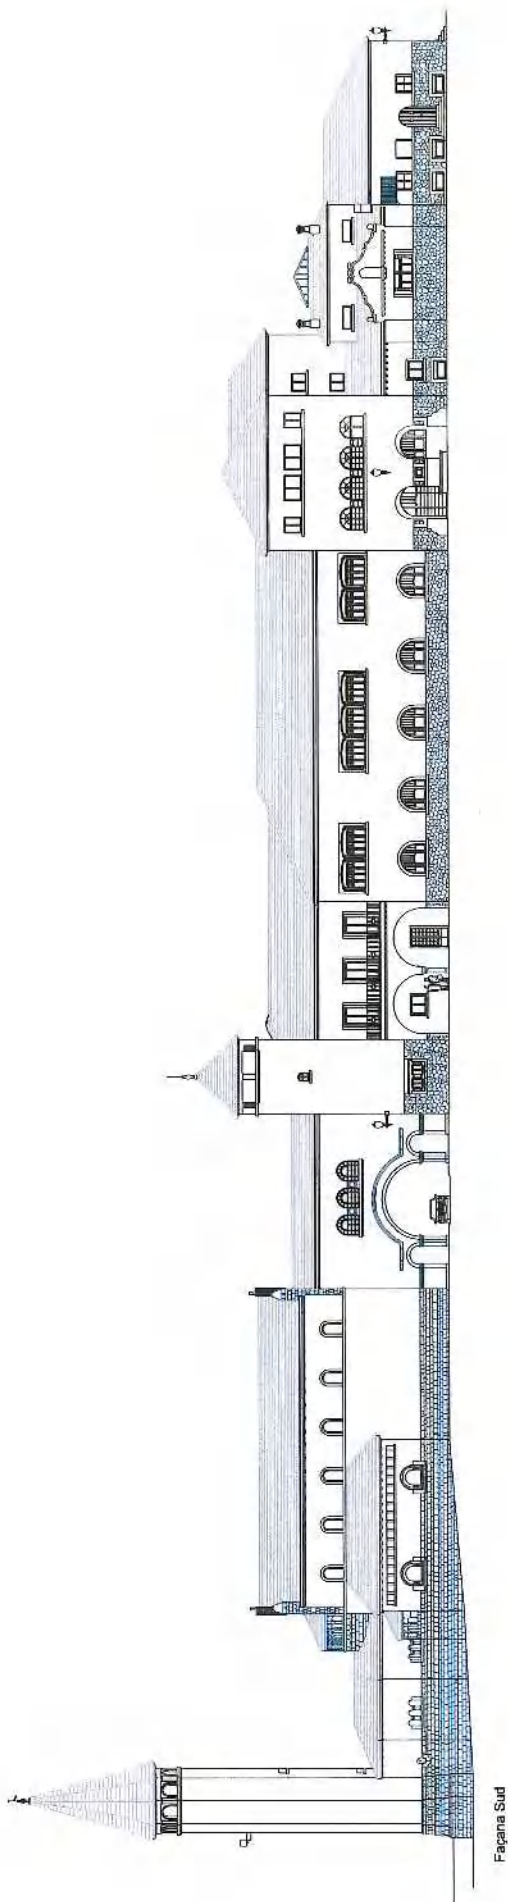


Facana Sud

EC-45c

Denominació: Església i Pavelló Convent (abans Capella i Pavelló Marínes) - Recinte Torribera
Localització: Carrer de Prat de la Riba, 171

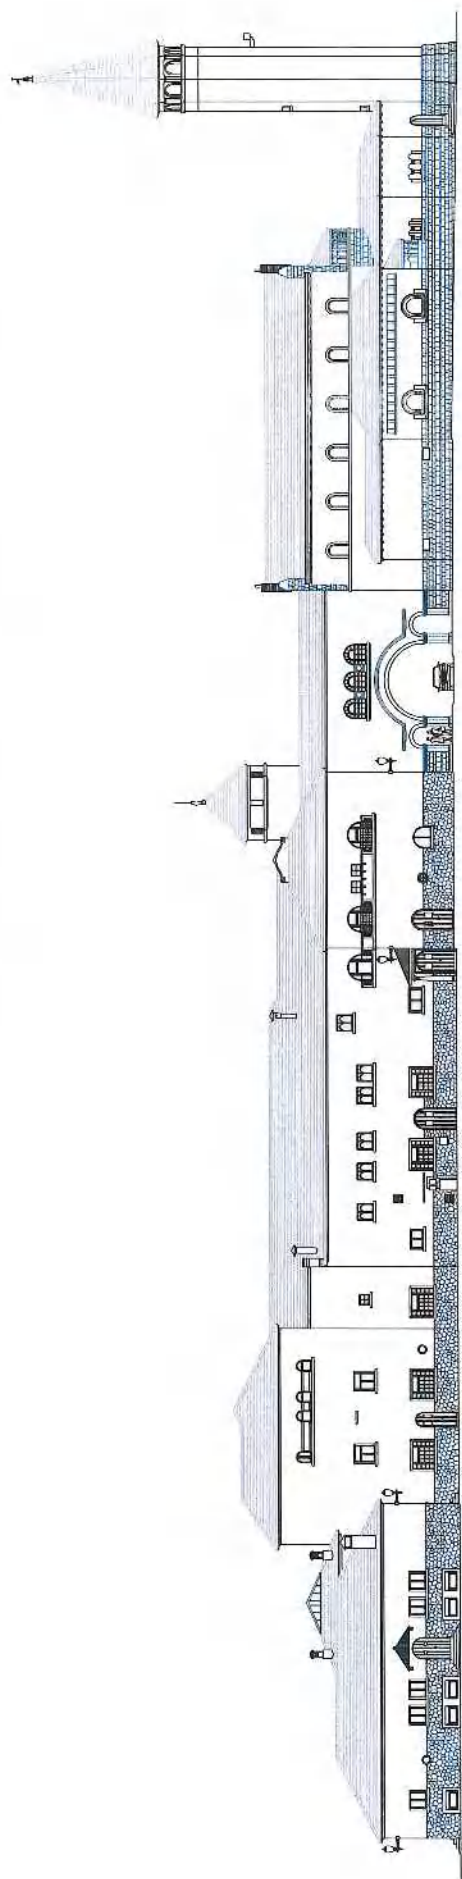

Facana Nord

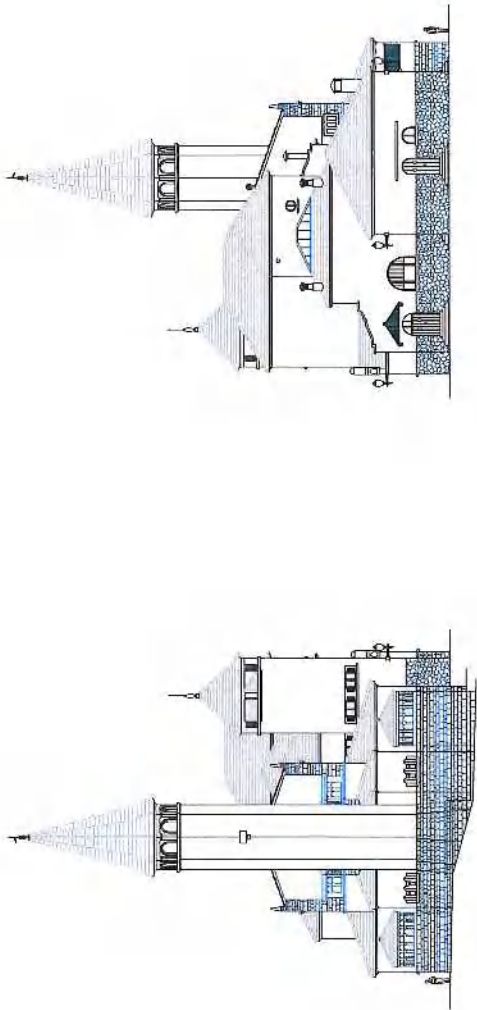

Facana Oest

Facana Est

EC- 45d

Denominació: Pavelló Canigó (abans Immaculada) | Pavelló Montserrat - Recinte Torbèra

Localització: Carrer de Prat de la Ribà, 171



Cronologia: 1.927 - 1.936

Autors: Josep Maria Pericas i Morros i Rafael Masó i Valentí, anqs.

Tipologia: Pavellons allats de planta baixa rectangular amb jardí geomètric i coberta inclinada.

Situació: Els pavellons per a malalts Immaculada i Montserrat estan disposats simètricament respecte a l'eix Nord-Sud vertebrador del conjunt, aproximadament a la zona nord del Recinte Torbèra.

Context històric: Aquestes edificacions formen part del conjunt de pavellons de la Clínica Mental guanyador de concurs promogut per la Mancomunitat de Catalunya. Tant la disposició dins del recinte com el llenguatge formal i ornamental dels pavellons són fidels al projecte original de l'any 1.917. Des del seu origen i durant molts anys, aquests edificis han estat pavellons psíquics per a homes i dones. Actualment, s'està elaborant el projecte per a la reforma i transformació del Pavelló Montserrat en Centre de Interpretació del Medi.

Façana: A les façanes predominen les superfícies ambossades i pinades sobre socols bakos de pedra natural i nàstica. Les obertures són en la majoria rectangulars. Els porxos de la façana sud s'assenten sobre pilars de formigó amb elements ornamentals neoclàssics.

Coberta: Les cobertes són inclinades de teula àrab. A la part sud, els edificis presenten una porxada translúcida fruit d'una de les seves reformes.

Qualificació urbanística: 7c

Referència cadastral: 4306501

Ús actual: Pavellons per a malalts mentals

Propietat: Diputació de Barcelona

Pla Especial de Protecció del Patrimoni Vigent: Es protegeixen el volum dels edificis, les cobertes, la formalització de les façanes, així com l'escala i l'estructura funcional bàsica. No s'admeten ampliacions però sí la redistribució interior.

Proposta: A mantenir la protecció



PLA ESPECIAL DE PROTECCIÓ DEL PATRIMONI DE SANTA COLOMA DE GRAMENET
FITXA INFORMATIVA


Any 2009
e: 1/1.000




EC- 45d

Denominació: Pavelló Canigó (abans Immaculada) i Pavelló Montserrat - Recinte Torbèra

Localització: Carrer de Prat de la Ribà, 171

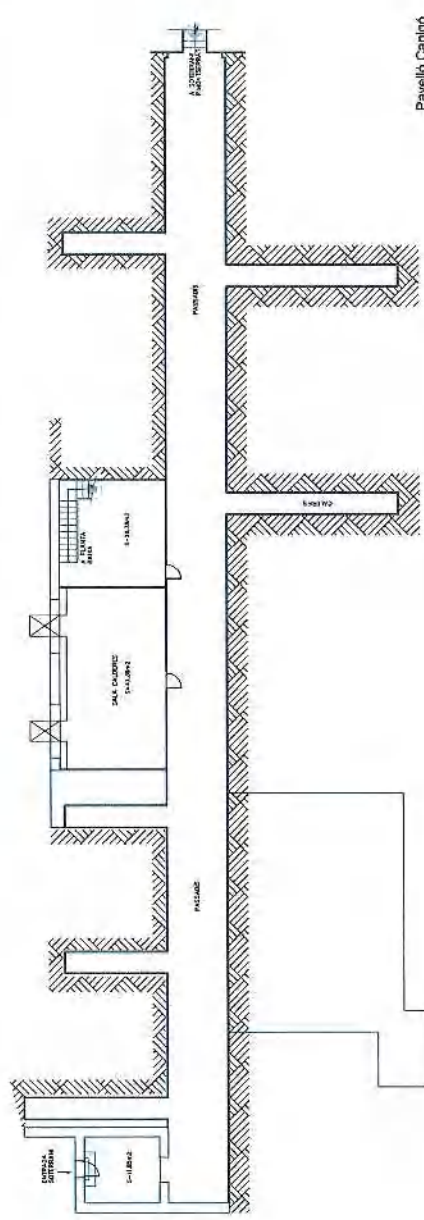

Pavelló Canigó
Planta Subterrània
Superfície 414,96 m²

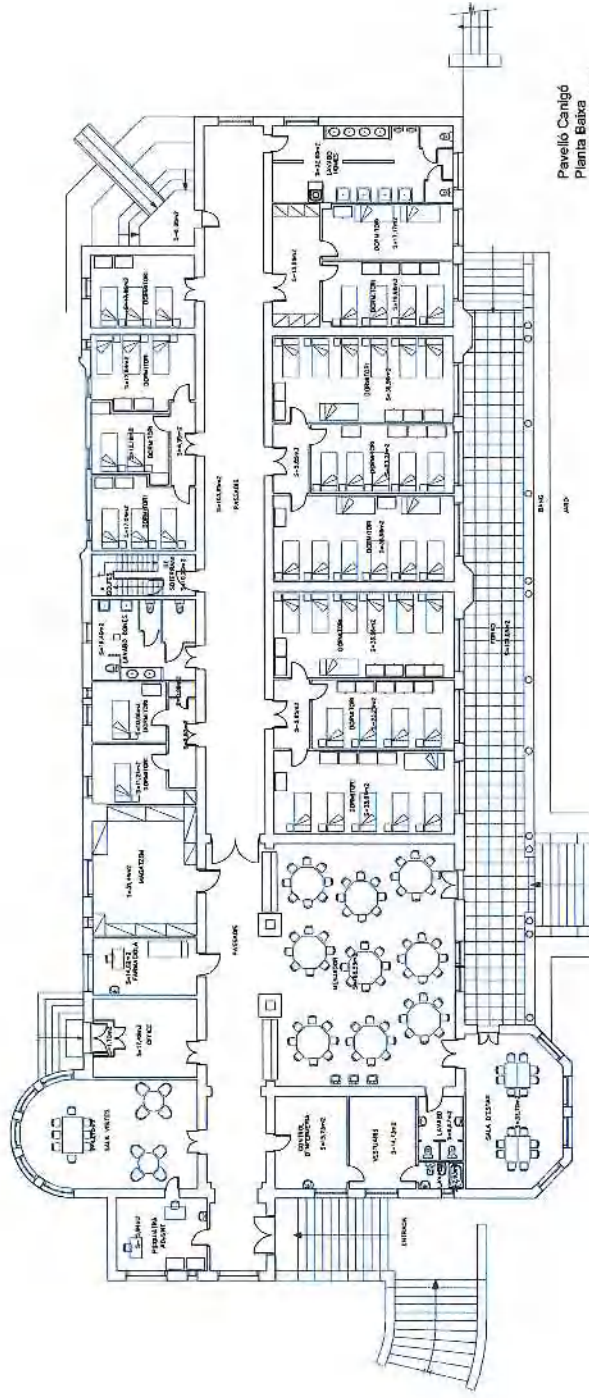

Pavelló Canigó
Planta Baixa
Superfície 1030,82 m²
Superfície terrasses 117,55 m²
Superfície útil total 675,15 m² • escala ascen: 10,30m²




PLA ESPECIAL DE PROTECCIÓ DEL PATRIMONI DE SANTA COLOMA DE GRAMENET
FITXA INFORMATIVA

Octubre 2008
e: 1/250
ANNEX 1


SECTE DATA



Denominació: Pavelló Canigó (abans Immaculada) i Pavelló Montserrat - Recinte Torribera
Localització: Carrer de Prat de la Ribba, 171

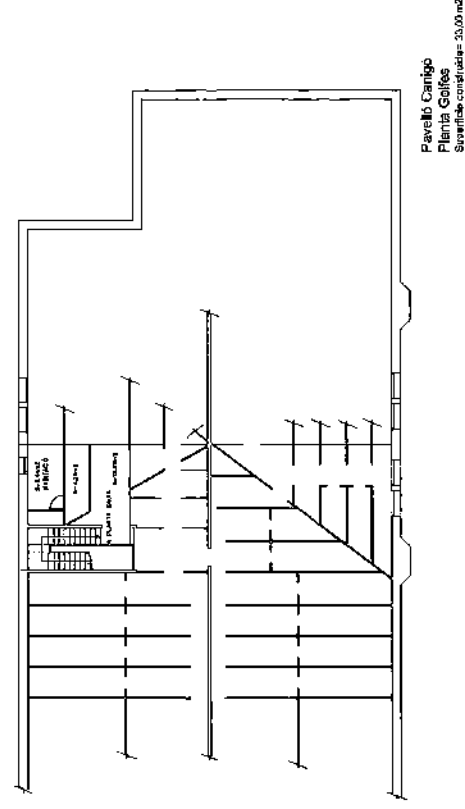


Pavelló Canigó
Planta Golfes
Superfície construída: 23,00 m²

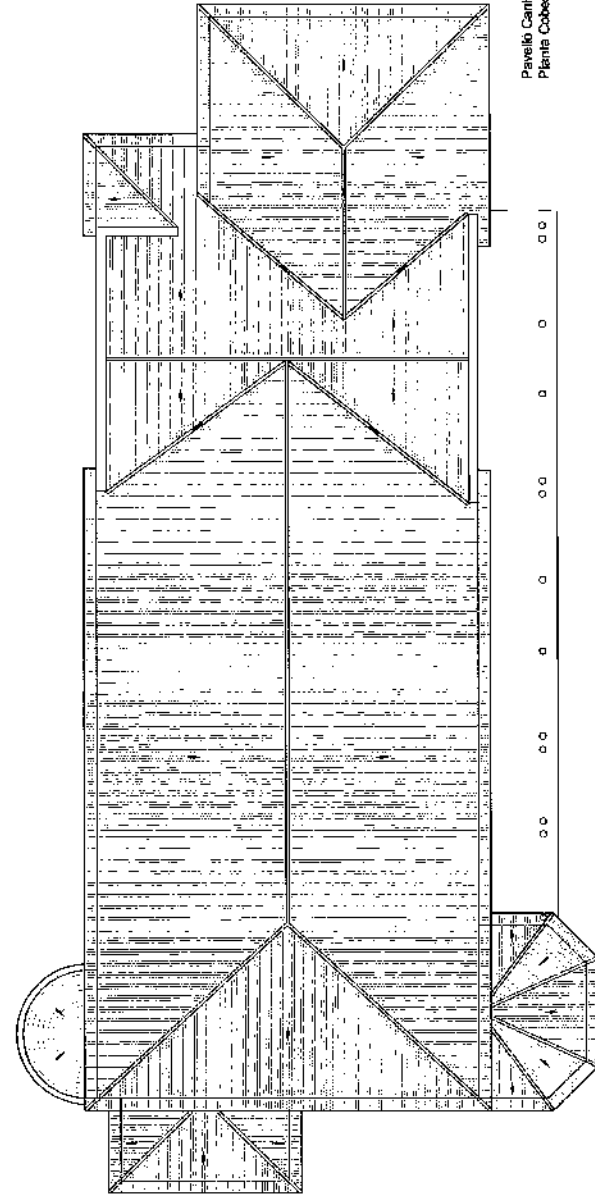


Pavelló Canigó
Planta Coberta


Denominació: Pavelló Canigó (abans Immaculada) i Pavelló Montserrat - Recinte Torribera
Localització: Carrer de Prat de la Ribba, 171

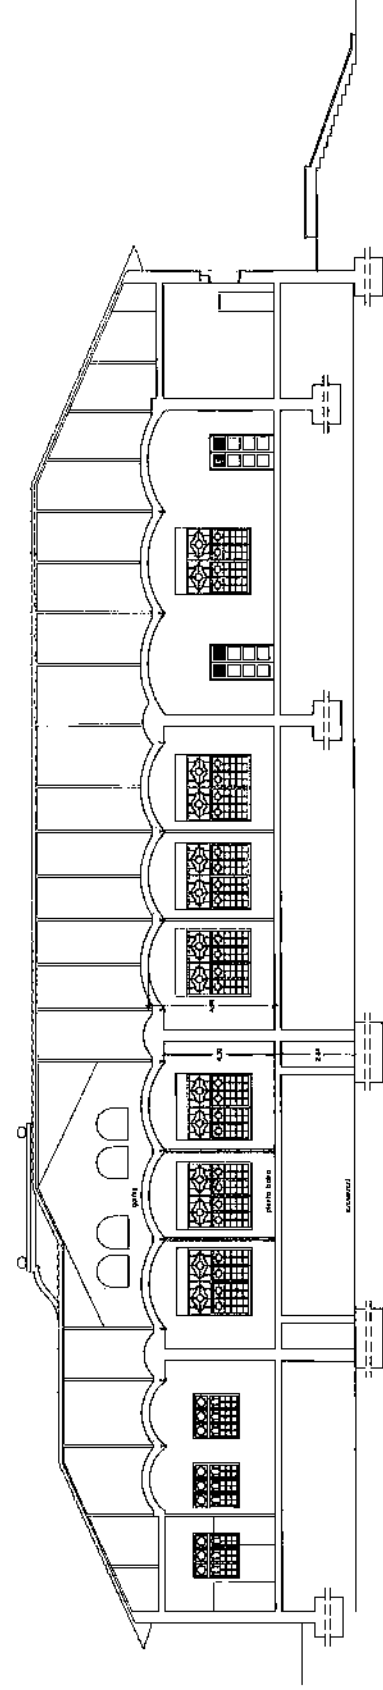


Secció Longitudinal

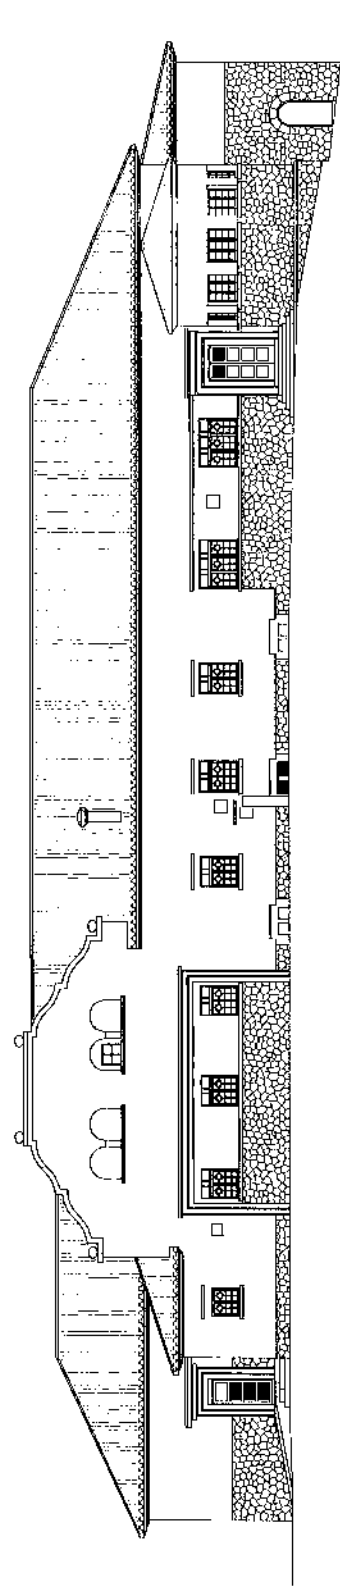


Fegana Nord

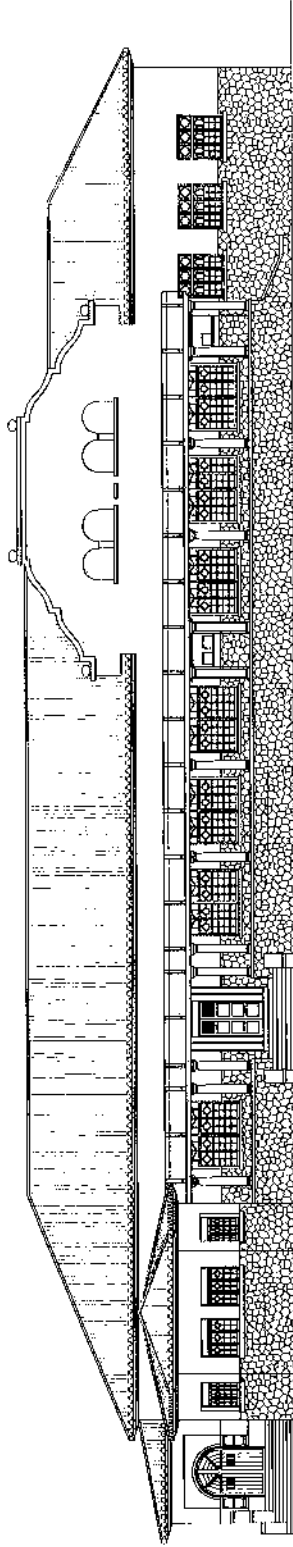


Pàgina Sud

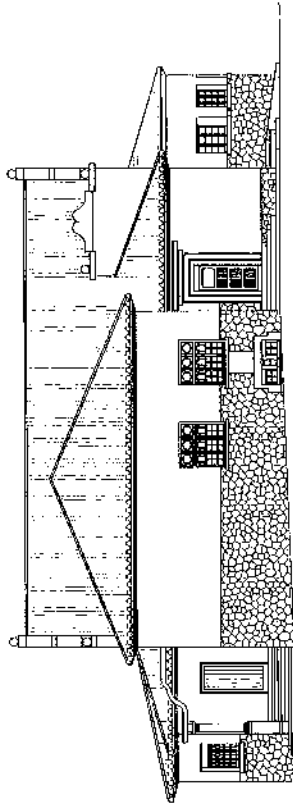


Pàgina Est

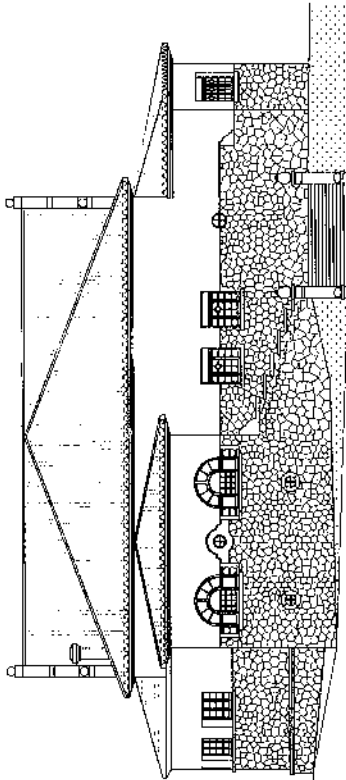

Pàgina Oest

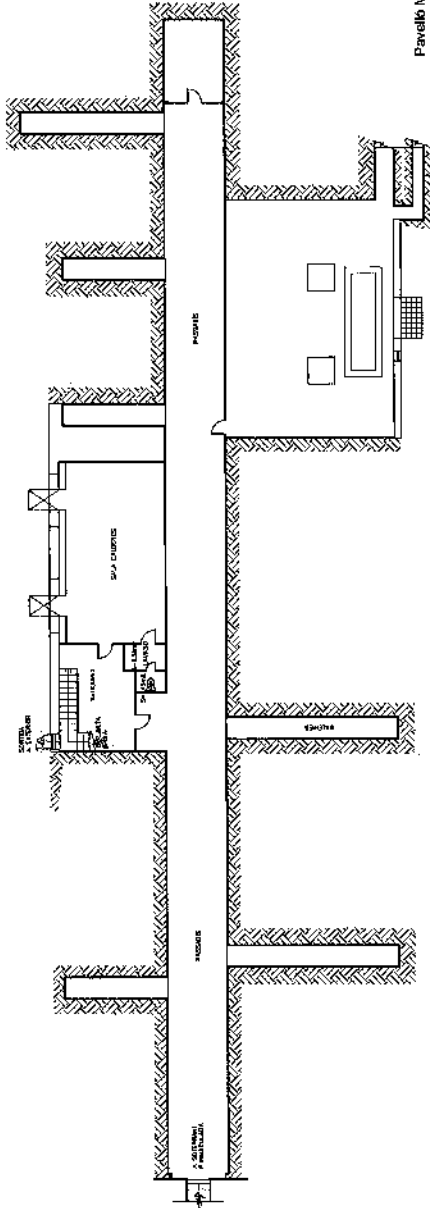

Pavelló Montserrat
Planta Subterrània
Superfície: 291,26 m2

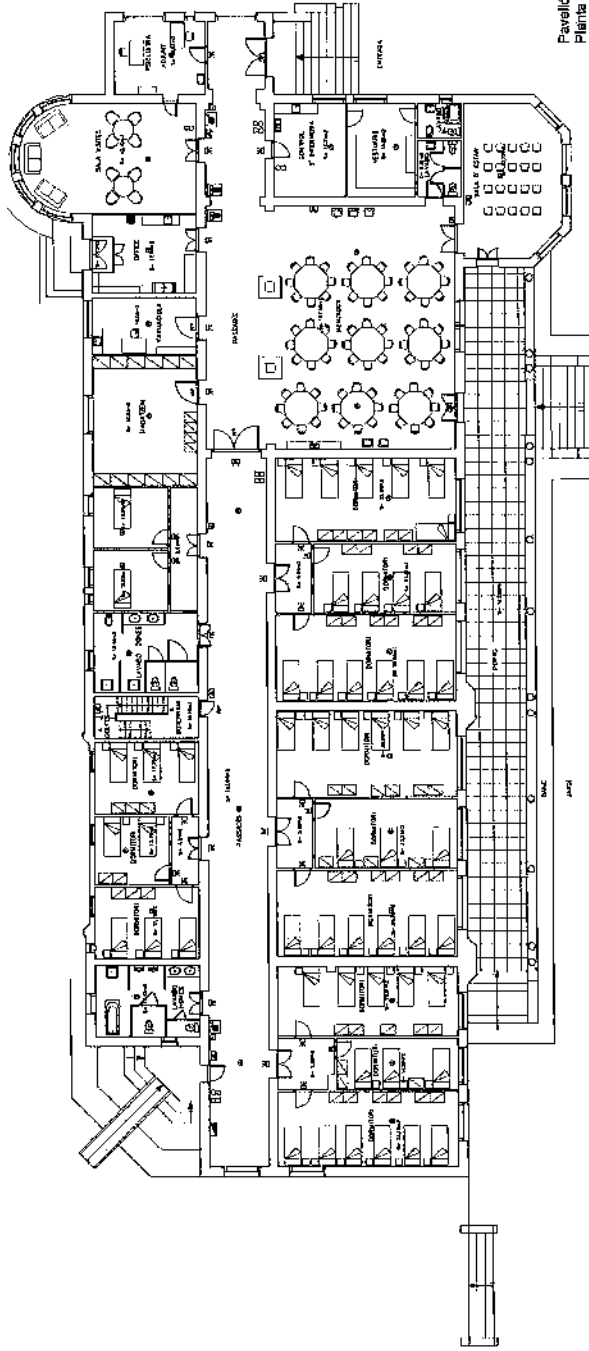


Pavelló Montserrat
Planta Balsa
Superfície: 1029,47 m2
Superfície Terrazas: 123,38 m2
Superfície d'edifici total: 875,83 m2 + espais oberts: 10,20 m2


Denominació: Pavelló Canigó (abans Immaculada) i Pavelló Montserrat - Recinte Toribera

Localització: Carrer de Prat de la Ribera, 171

EC-45d

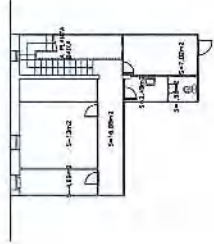

Pavelló Montserrat
Planta Coberta
Superfície construïda: 55,6 m²

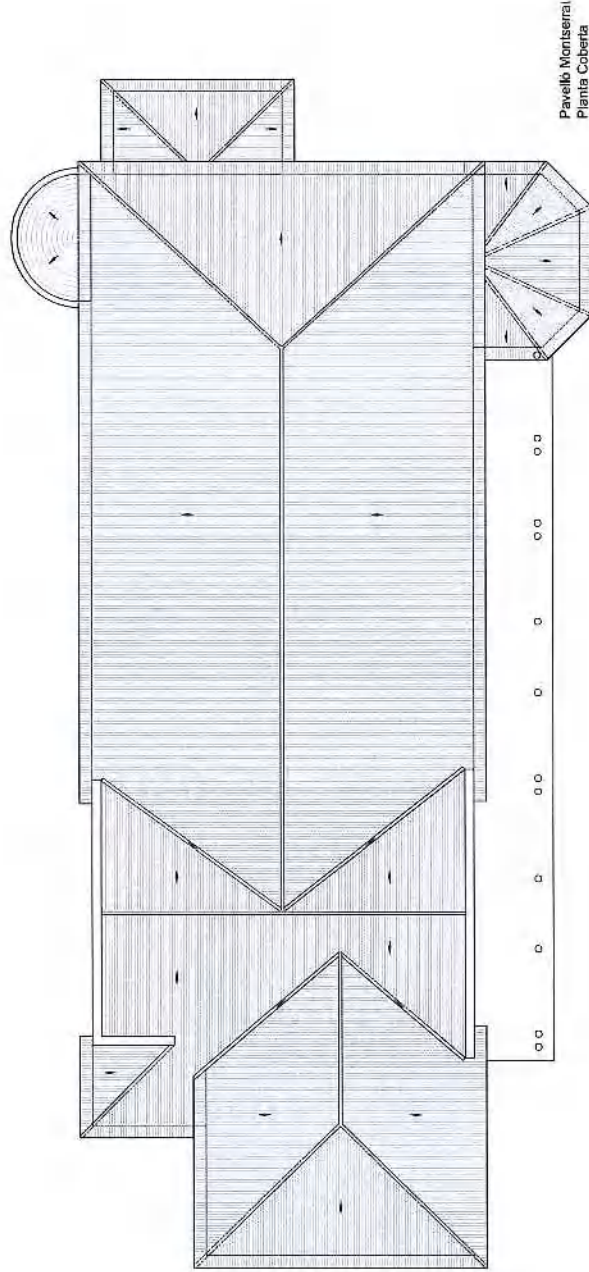

Pavelló Montserrat
Planta Coberta

EC-45e

Denominació: Pavellons Gaudí (abans Sant Pau) i Verdaguier (abans Lourdes) - Recinte Toribera

Localització: Carrer de Prat de la Ribera, 171



Cronologia: Origen: 1.927 - 1.936 / Rehabilitació: 2.008

Autors: J. M. Pericas i Norros i Rafael Masó i Valentí, arqs. / Rehabilitació: J. Sala Botana i X. Valcorba i Navarro, arqs. (2.008)

Tipologia: Pavellons aïllats, de planta baixa i planta solarant, amb jardí geomètric envoltat de verdissa i coberta inclinada. Consten d'un cos central i dos cossos laterals simètrics lleugerament inclinats, formant una V en angle molt obert.

Situació: Els pavellons per a malalts Gaudí i Verdaguier estan disposats simètricament respecte a l'eix Nord-Sud vertebrador del conjunt, aproximadament a la zona centre del Recinte Toribera.

Context històric: Els Pavellons Gaudí i Verdaguier formen part del conjunt del pavellons de la Clínica Mental guanyador de concurs promogut per la Mancomunitat de Catalunya a l'any 1.917. De fet, són els únics pavellons que es van construir d'acord al projecte original tant respecte a la situació com respecte al llenguatge formal emprat. Originalment concebuts com a pavellons psiquiàtrics per a homes i dones, els edificis han sofert diverses actualitzacions i reformes des de la seva construcció. Actualment, els pavellons Gaudí i Verdaguier es troben en procés de rehabilitació per a poder acollir els laboratoris i despatxos del Centre de Recerca Clínica i Centre de Ciències i Tecnologia dels Aliments de la Universitat de Barcelona.

Façana: A les façanes predominen les superfícies arebassades i pintades sobre sòcols baixos de pedra natural i rústica. Les obertures disposen de fusteria a l'anglesa amb profusió de divisories i elements formals decoratius de pedra sorrenca, mentre que els porxos de la façana sud estan formats per arcs de foinigó sobre pilars rodons.



Coberta: Les cobertes són inclinades de teula plana esmaltada amb afeigis de ferro forjat en marquesines i voladus singulars.

Interior: L'interior dels pavellons ha sofert diverses transformacions per adaptar-se als diferents usos que ha tingut al llarg de la seva història. Actualment, s'estan fent treballs per a acollir el nou programa com a laboratori de recerca alimentària.

Qualificació urbanística: 7c
Referència cadastral: 4306501
Ús actual: Docència i recerca del Campus de l'Alimentació (UB)
Propietat: Diputació de Barcelona


Pla Especial de Protecció del Patrimoni Vigent: Es protegeixen el volum general, la coberta, les façanes, i la formalització i estructura funcional bàsica dels espais interiors. S'admeten modificacions justificades per una possible reutilització.

Proposta: A mantenir la protecció

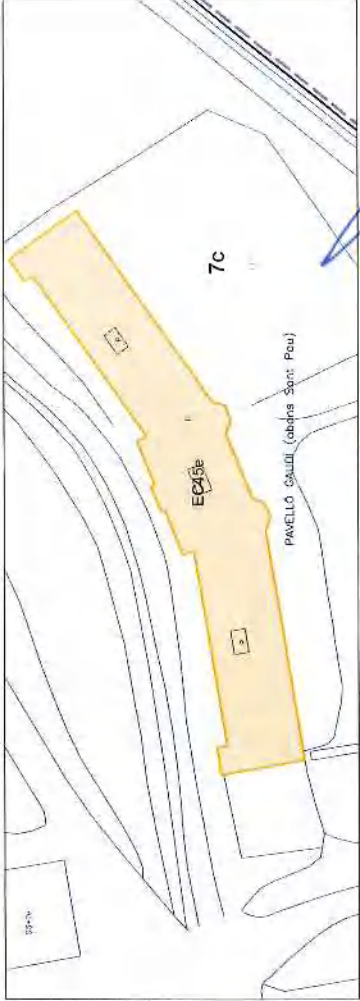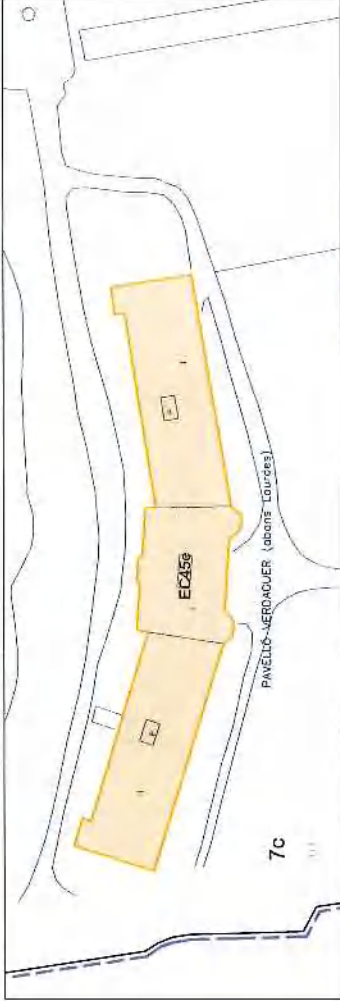

Denominació: Pavellons Gaudí (abans Sant Pau) i Verdaguier (abans Lourdes) - Recinte Torbiera
Localització: Carrer de Prat de la Riba, 171

EC-45e

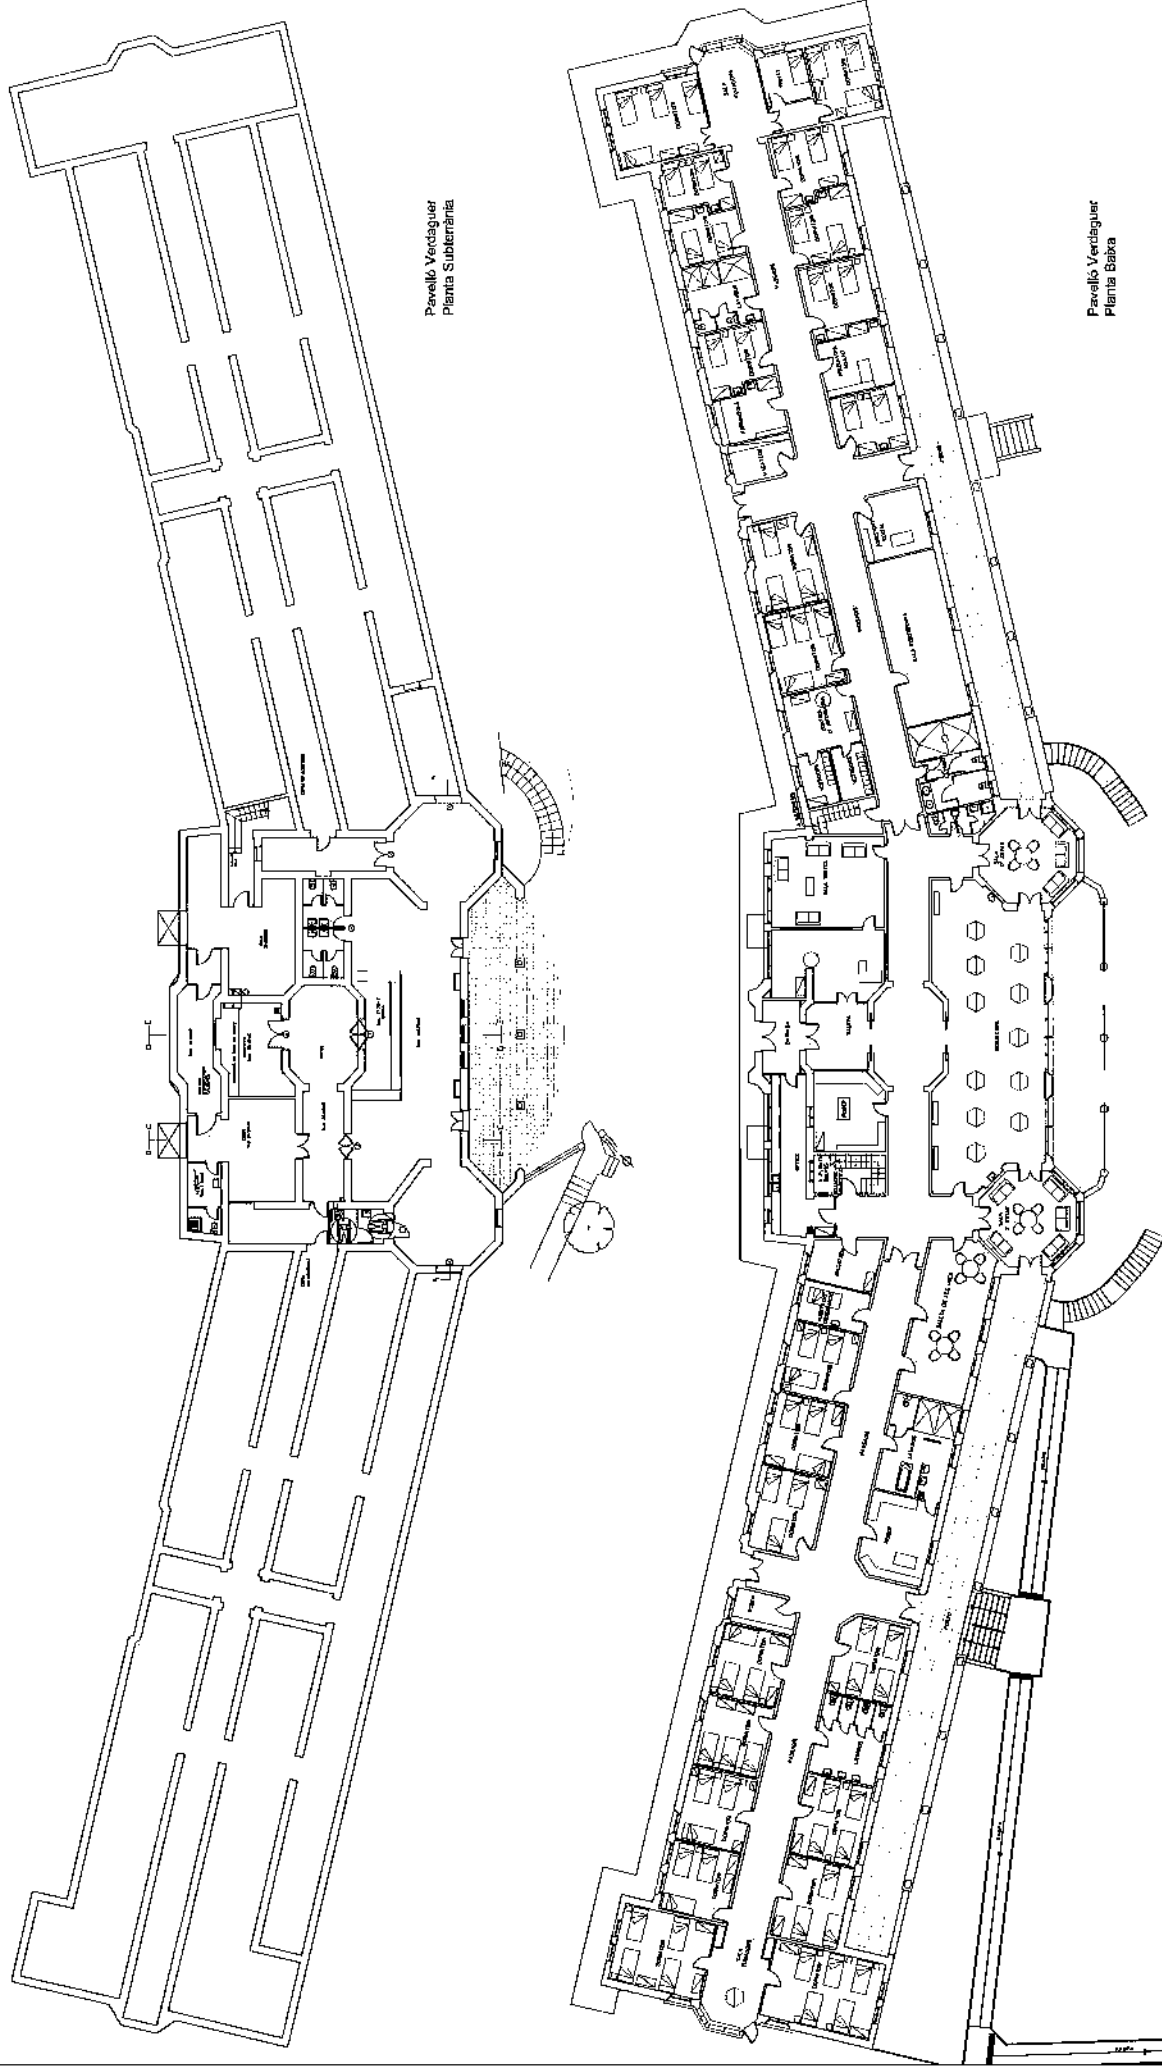


Pavelló Verdaguier
Planta Subterrània

Pavelló Verdaguier
Planta Basse

EC-45e

Denominació: Pavellons Gaudí (abans Sant Pau) i Verdaguier (abans Lourdes) - Recinte Torbiera
Localització: Carrer de Prat de la Riba, 171

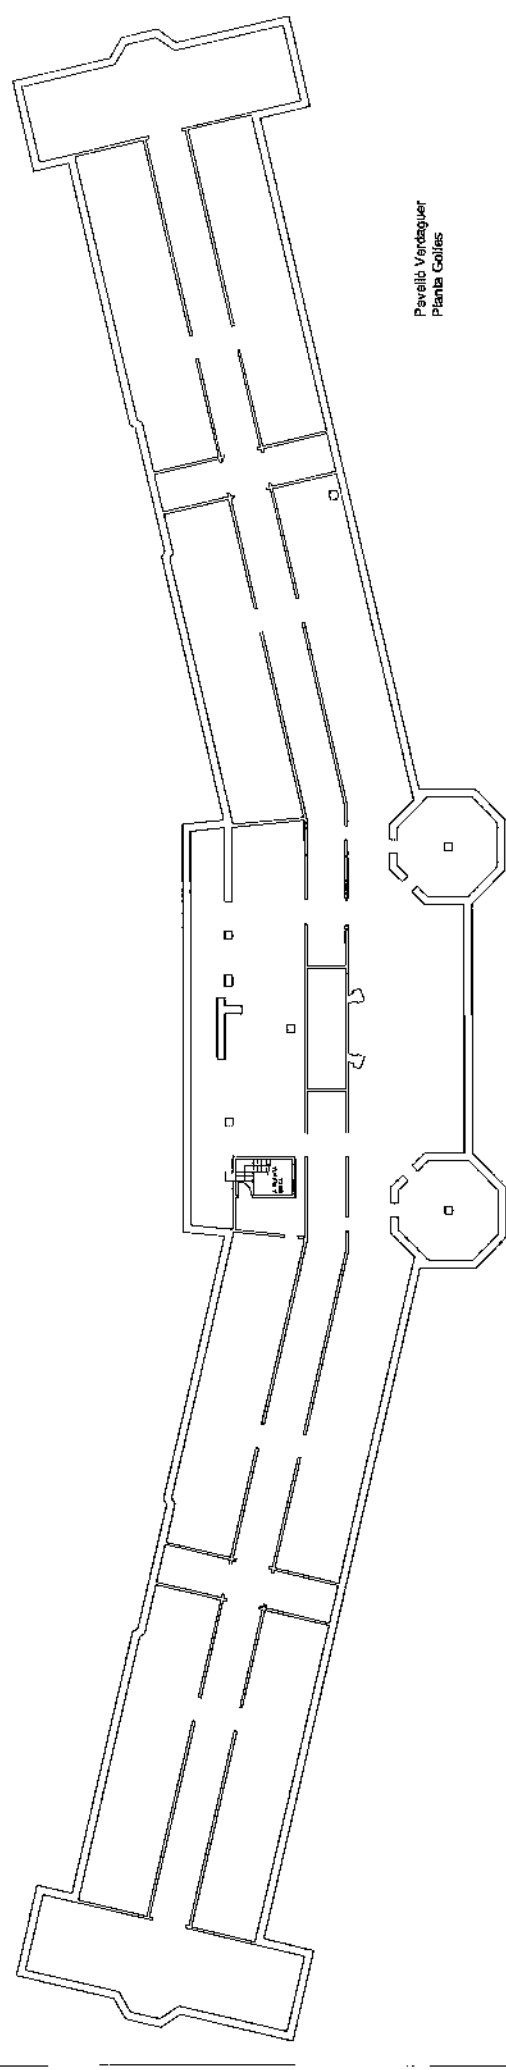


Pavelló Verdaguier
Planta Galies


Denominació: Pavellons Gaudí (abans Sant Pau) i Verdaguier (abans Lourdes) - Redinte Toribera

Localització: Carrer de Prat de la Riba, 171


EC-45e

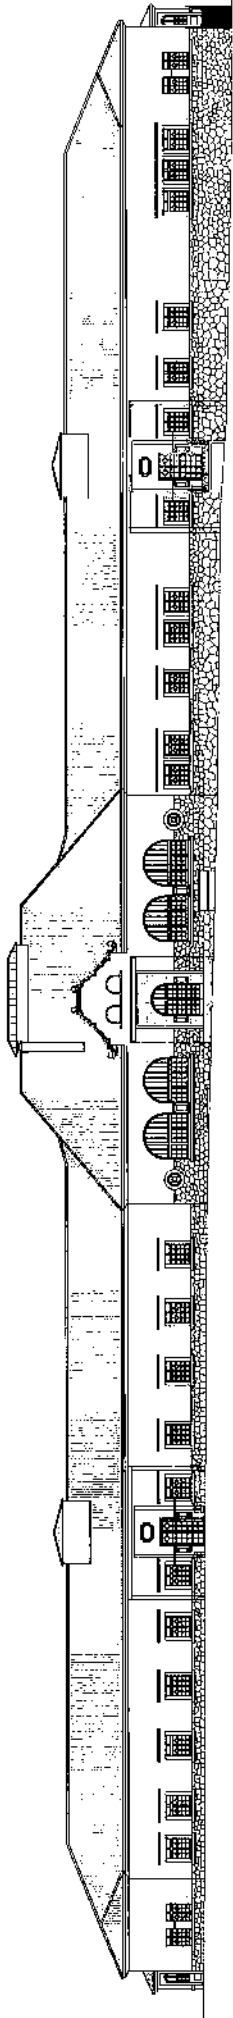

Pavelló Verdaguier
Facana Nord

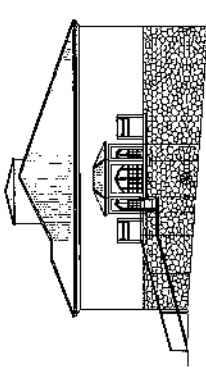

Pavelló Verdaguier
Facana Oest

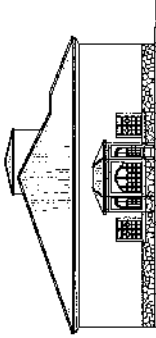


Pavelló Verdaguier
Facana Est


EC-45e

Denominació: Pavellons Gaudí (abans Sant Pau) i Verdaguier (abans Lourdes) - Redinte Toribera

Localització: Carrer de Prat de la Riba, 171

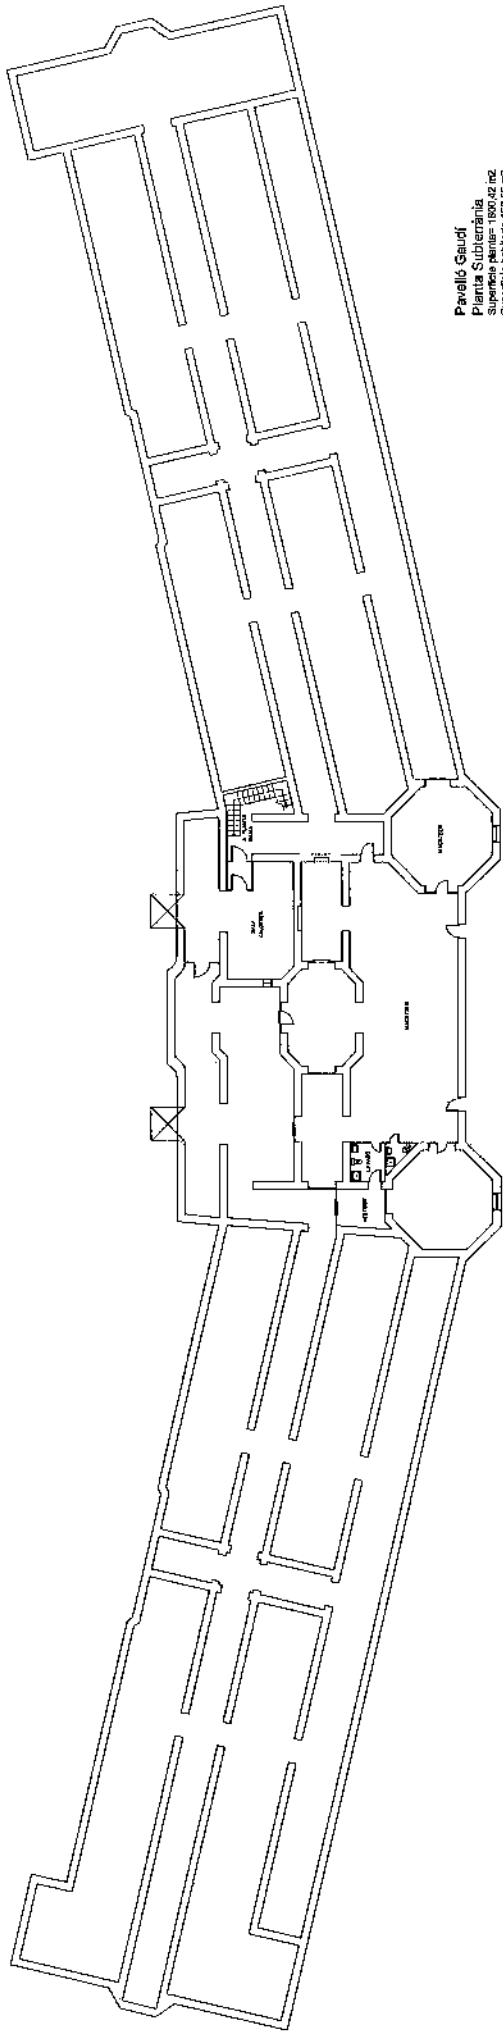


Pavelló Gaudí
Planta Subterrània
Superfície planimètrica: 1830,42 m²
Superfície realçada: 452,66 m²

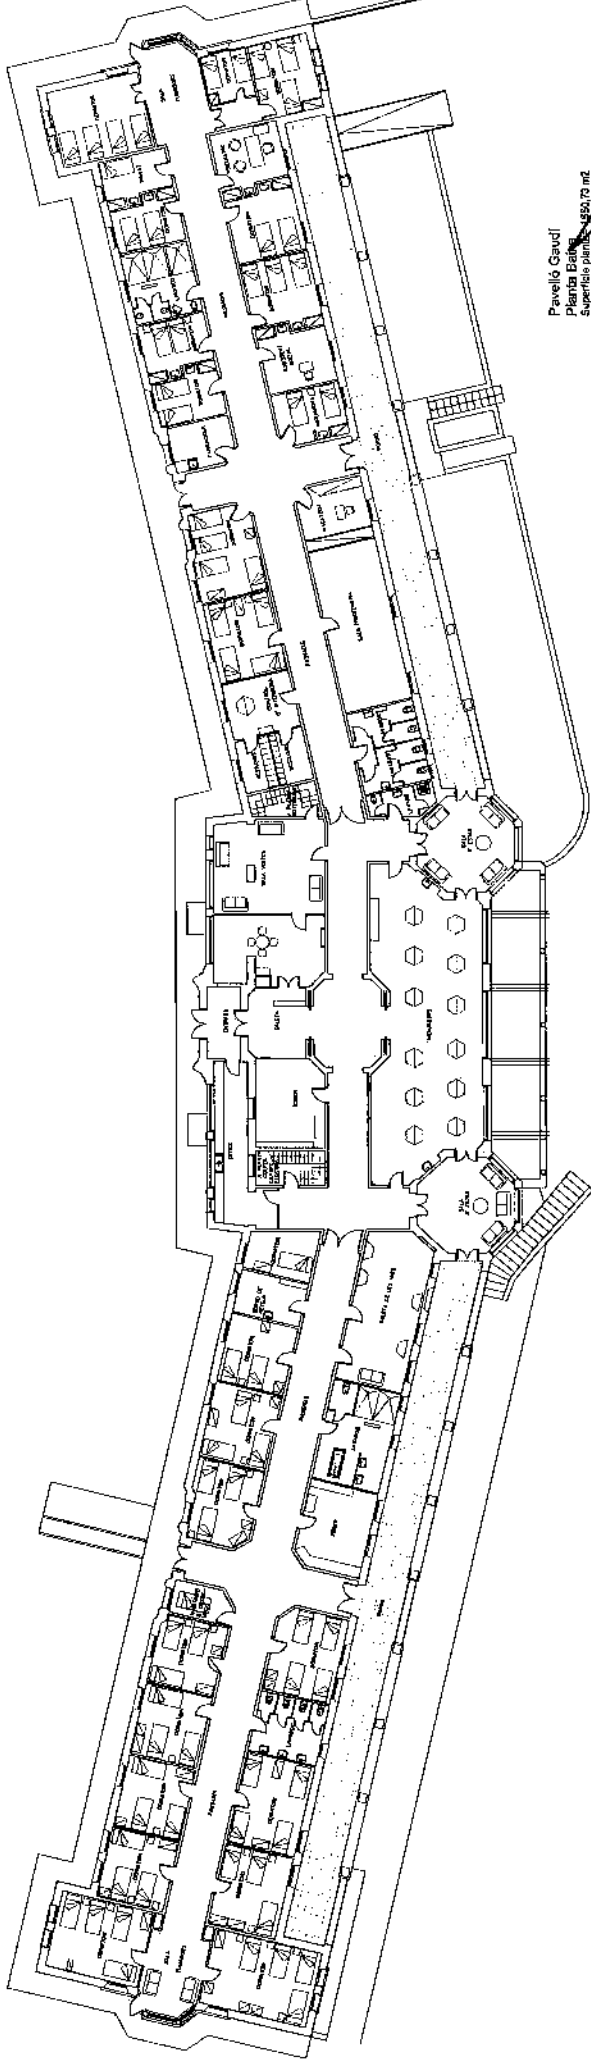


Pavelló Gaudí
Planta Baixa
Superfície planimètrica: 1830,42 m²
Superfície realçada: 452,66 m²

Denominació: Pavellons Gaudí (abans Sant Pau) i Verdaguers (abans Lourdes) - Redintó Toribera
Localització: Carrer de Prat de la Ribba, 171

EC- 45e

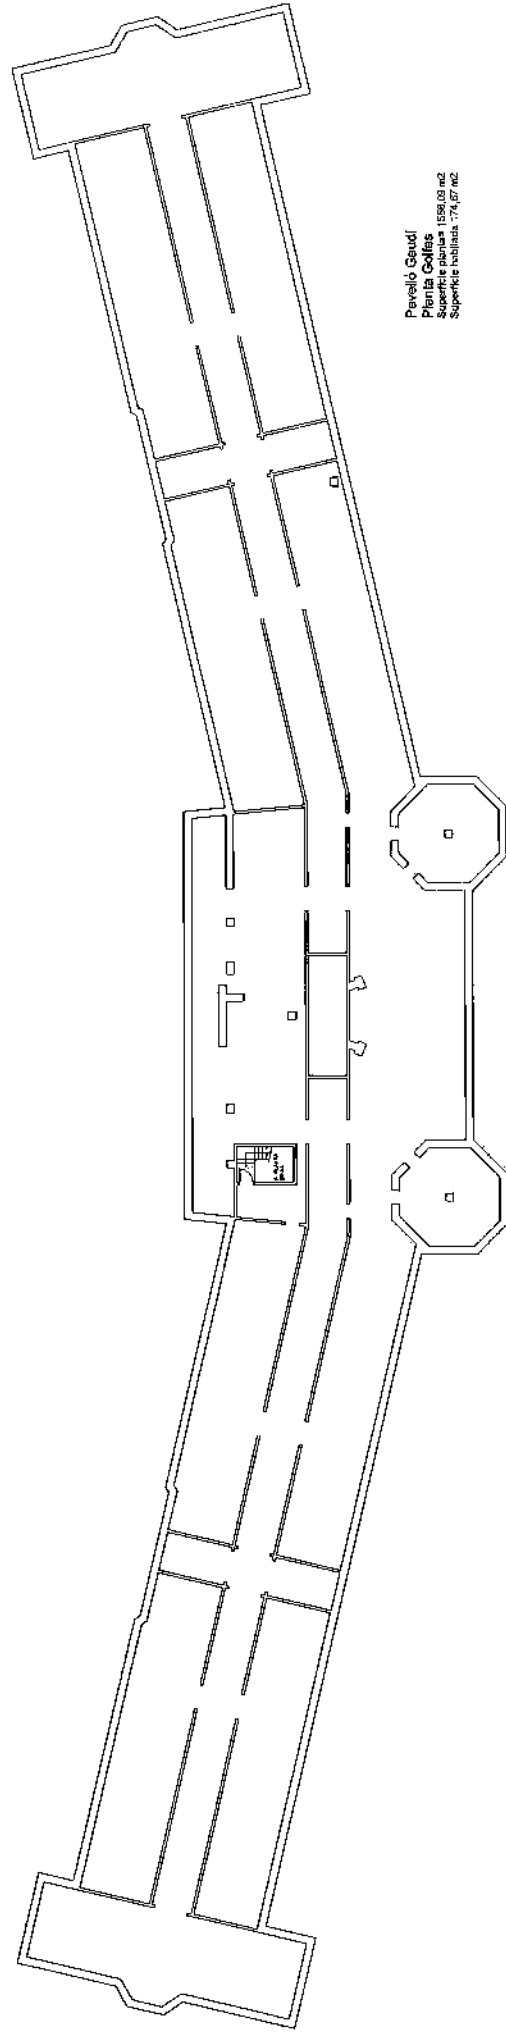


Pavelló Gaudí
Planta Golfes
Superfície plana: 1599,03 m2
Superfície coberta: 174,27 m2

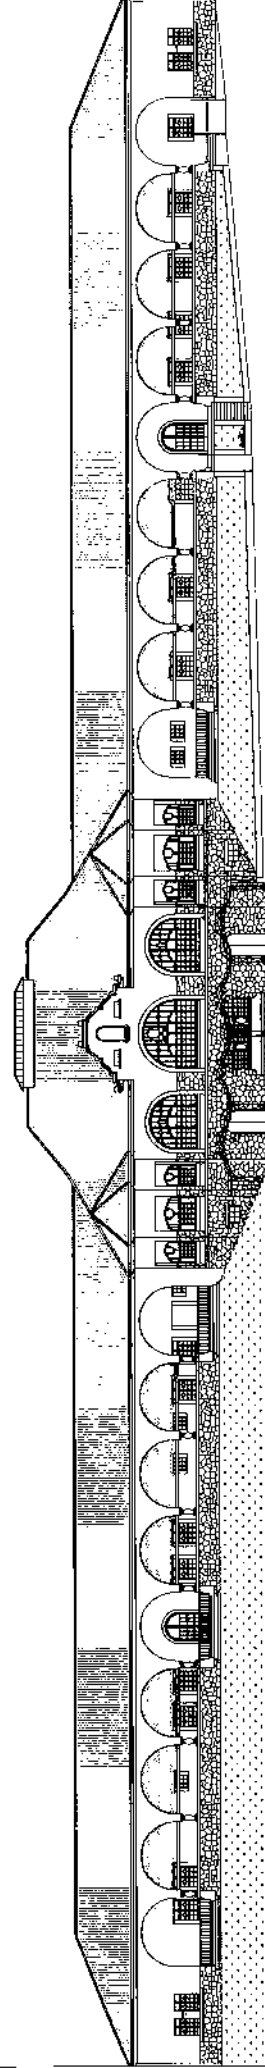


Pavelló Gaudí
Façana Sud

EC- 45e


Denominació: Pavellons Gaudí (abans Sant Pau) i Verdaguers (abans Lourdes) - Redintó Toribera
Localització: Carrer de Prat de la Ribba, 171

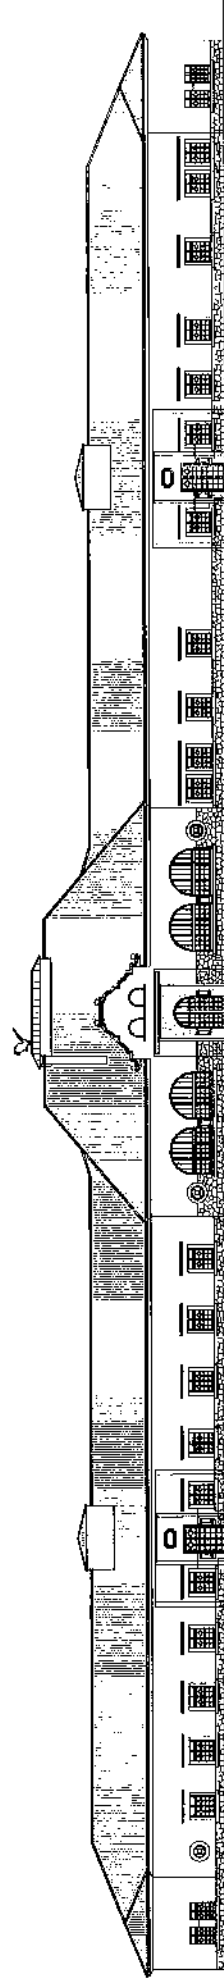

Pavelló Gaudí
Façana Nord

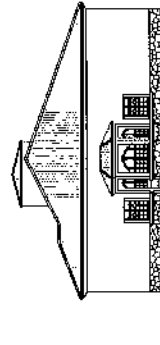

Pavelló Gaudí
Façana Oest

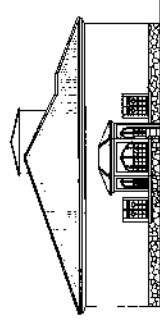

Pavelló Gaudí
Façana Est

Denominació: Tanatori (abans Pavelló Mortuori) - Recinte Tumbiera

Localització: Carrer Prat de la Riba, 171

EC- 45f



Cronologia: 1.927 - 1.936

Autors: Josep Maria Pericas i Morros i Rafael Masó i Valentí, arqs.

Tipologia: Edifici d'una única planta rectangular, gairebé quadrada, i coberta de pavelló amb un petit cos ategit pel qual es produeix l'accés.

Situació: El Tanatori es situa a una zona boscosa, al nord-oest de l'interior del Recinte Tumbiera, de forma col·lidant a la riera de Can Calvet.

Context històric: El Tanatori forma part del conjunt de pavellons de la Clínica Mental edificat l'any 1.917 al Recinte Tumbiera. L'estructuració dels edificis i el seu llenguatge noucentista, homogeni en tots els edificis originals, ha donat lloc a un conjunt arquitectònic, urbanístic i paisatgístic de gran interès, la imatge del qual ha quedat distorsionada per l'ampliació del centre amb nous edificis més moderns.

Façana: Al igual que a la resta dels edificis originals, els paraments de les façanes combinen l'estuc amb l'ornamentació de pedra artificial a mode de sòcol. Les façanes molt sencelles combinen obertures rectangulars de formalització horitzontal lligades per una línia d'ampit amb obertures culminades amb arc de mig punt. L'accés es produeix pel volum ategit en el seu encruïment amb el cos principal millançant una porta també acabada en arc de mig punt a través de tres esglaons que salven el desnivell del carrer.

Coberta: La coberta del Tanatori és inclinada de pavelló de teula plana ceràmica, encara que no és l'original de la construcció.

Qualificació urbanística: 7c

Ús actual: Tanatori


Referència cadastral: 4306501

Propietat: Diputació de Barcelona

Pla Especial de Protecció del Patrimoni Vigent: Edifici inclòs al catàleg dins l'entorn de protecció del Recinte Tumbiera (E6).

Proposta: A catalogar

Es proposa la incorporació al catàleg de l'edifici del Tanatori (abans Pavelló Mortuori) atès el seu interès històric i arquitectònic, en concordància estètica i formal a la resta d'edificis protegits del Recinte Tumbiera.

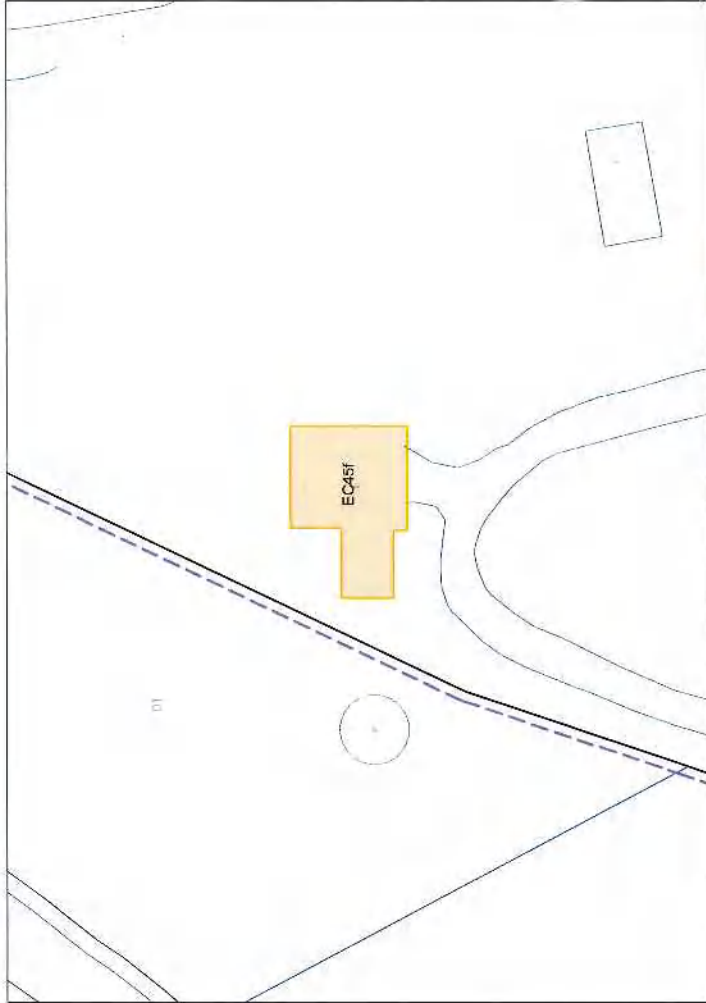

Parcel·la Edifici / Element Catalogat



PLA ESPECIAL DE PROTECCIÓ DEL PATRIMONI DE SANTA COLOMA DE GRAMENET
FITXA INFORMATIVA

Any 2009


es: 1/500




Denominació: Tanatori (abans Pavelló Mortuori) - Recinte Tumbiera

Localització: Carrer Prat de la Riba, 171

EC- 45f

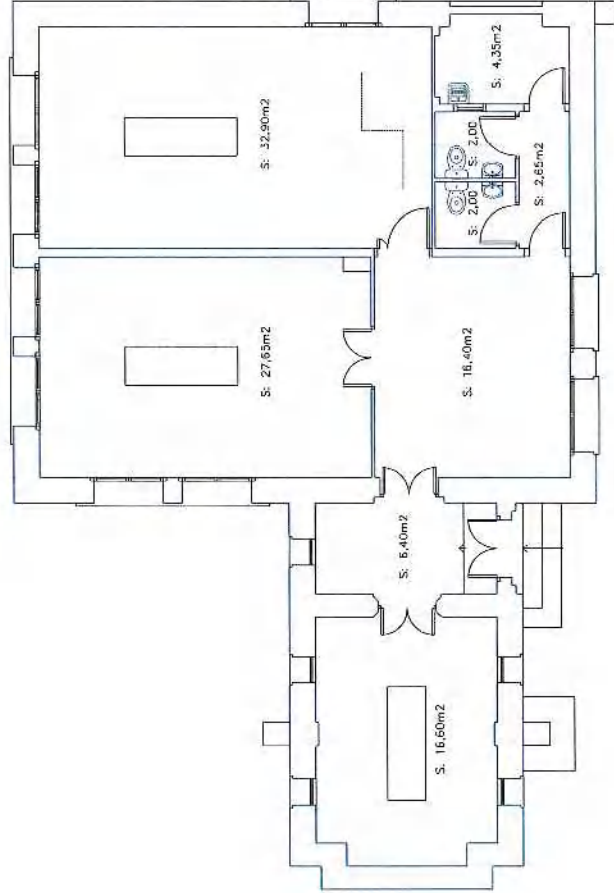

PLANTA

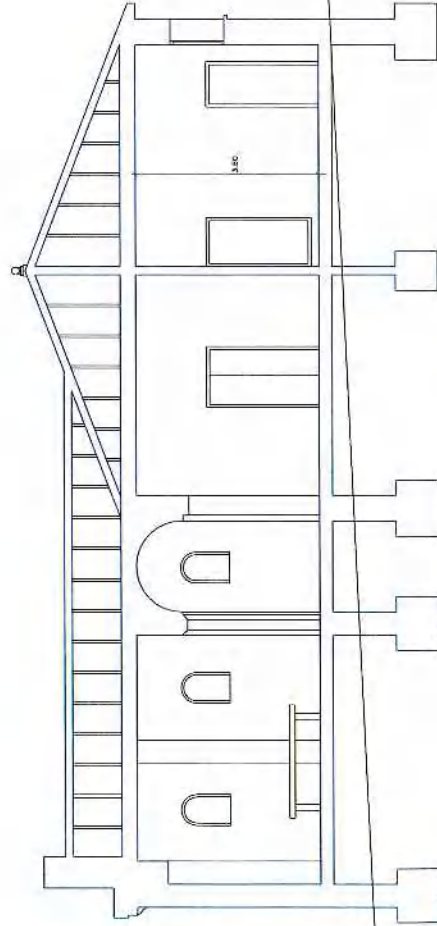

SECCO

PLANTA | SECCO
Superfície construïda: 144,40m²
Superfície útil: 110,95m²



PLA ESPECIAL DE PROTECCIÓ DEL PATRIMONI DE SANTA COLOMA DE GRAMENET
FITXA INFORMATIVA


Octubre 2008

es: 1/100

ANNEX 1


Denominació: Tanatori (abans Pavelló Mortuori) - Recinte Toribera

Localització: Carrer Prat de la Riba, 171

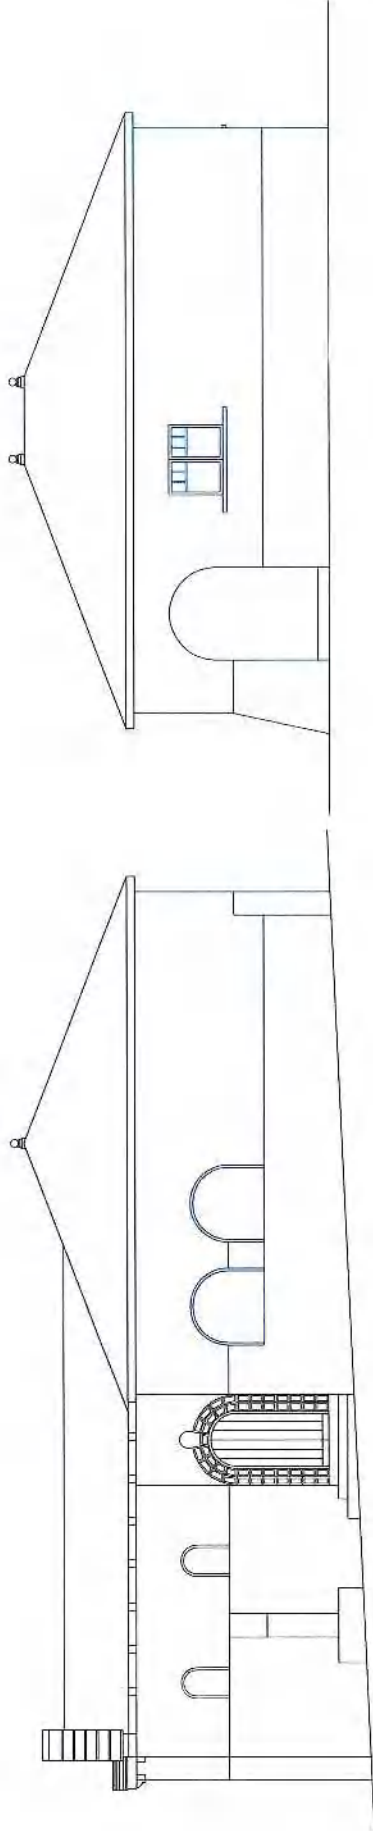


FAÇANA B

FAÇANA A

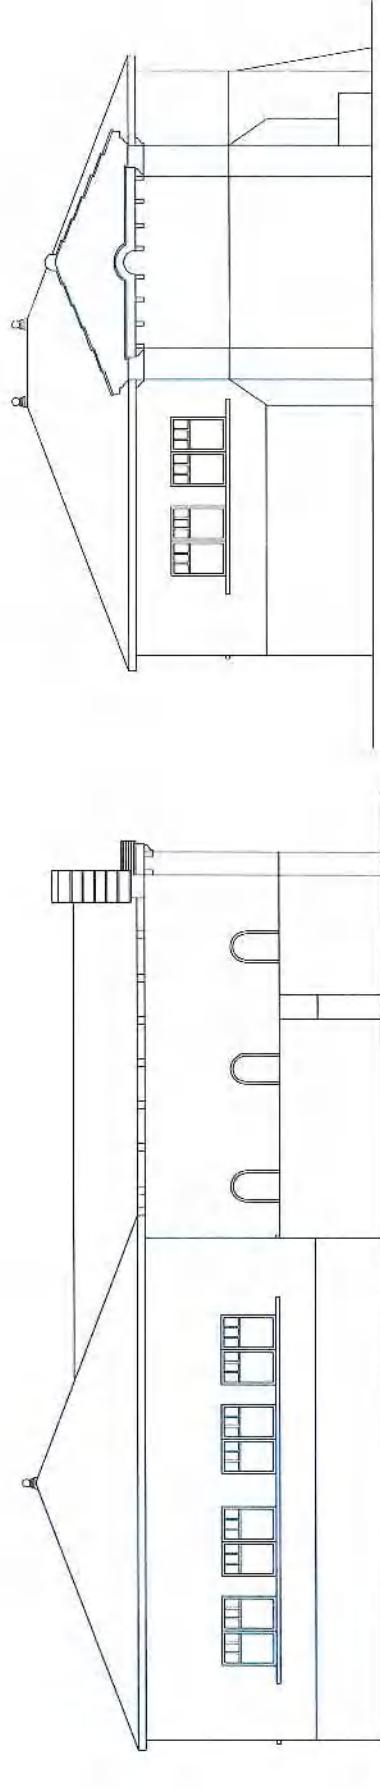

FAÇANA D

FAÇANA C

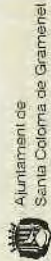

PLA ESPECIAL DE PROTECCIÓ DEL PATRIMONI DE SANTA COLOMA DE GRAMENET
FITXA INFORMATIVA

Octubre 2008

e: 1/100

ANNEX 2

EC-02

Denominació: Masia La Toribera
Localització: Carrer de Prat de la Riba, 171



Cronologia: Origen: segle XV / Amplià: segle XVIII / Rehabilitació: 2.001

Autor: Desconegut

Tipologia: Edifici rural aïllat, de planta baixa i dos plantes pis en forma de "L", amb capella annexa a nivell del primer pis en forma de creu grega.

Situació: La Masia subia a ponent dins del Recinte Toribera al qual dona nom, prop de l'edifici de la Capella i Pavelló de Serveis.

Context històric: Edifici medieval amb possible caràcter defensiu al seu origen. Al segle XVIII va ser ampliat pels monjos de Sant Jeroni de la Murtra per necessitats de tipus agrícola. Al 1.922 la masia fou adquirida per la Mancomunitat de Catalunya per instal·lar-hi el sanatori mental. Actualment, l'edifici reformat és seu de la Facultat de Nutrició i Dietètica de la Universitat de Barcelona.

Façana: Les façanes són bàsicament neoclàssiques, amb predomini del massís sobre el buit, fruit de l'ampliació del segle XVIII. Aquesta ampliació unificava les façanes de diferents èpoques amb una gran comissió neoclàssica, encara que mantenia quatre magnífics finestres gòtiques a la façana Sud-Oest.

Coberta: La coberta és inclinada de teula àrab tradicional sobre encavallada de fusta que és visible des de l'exterior. La solució de remat de les façanes Sud-Est i Sud-Oest no permet visualitzar la coberta des de l'exterior. Si que es pot observar al joc de cobertes inclinades des de la vertent nord de l'edifici.

Interior: De l'interior destaquen les dues portes gòtiques que es conserven, així com, les voltes originals dels segle XVIII de la planta baixa. Un altre element remarcable de l'edifici és l'àmplia escala amb graons de pedra, que condueix a la planta superior on hi apareixen la magnífica encavallada de fusta i el llumari octogonal.

Qualificació urbanística: 7c


Ús actual: C.E.S. de Nutrició i Dietètica (Universitat Barcelona)

Referència cadastral: 4306501

Propietat: Diputació de Barcelona

Pla Especial de Protecció del Patrimoni Vigent: Es protegeixen el cos principal i la capella, així com la coberta i la formalització de les façanes. A més a més, es protegeixen l'estructura de la planta baixa, l'escala, els elements gòtics de les obertures i la formalització de l'interior de la capella.

Proposta: A mantenir la protecció

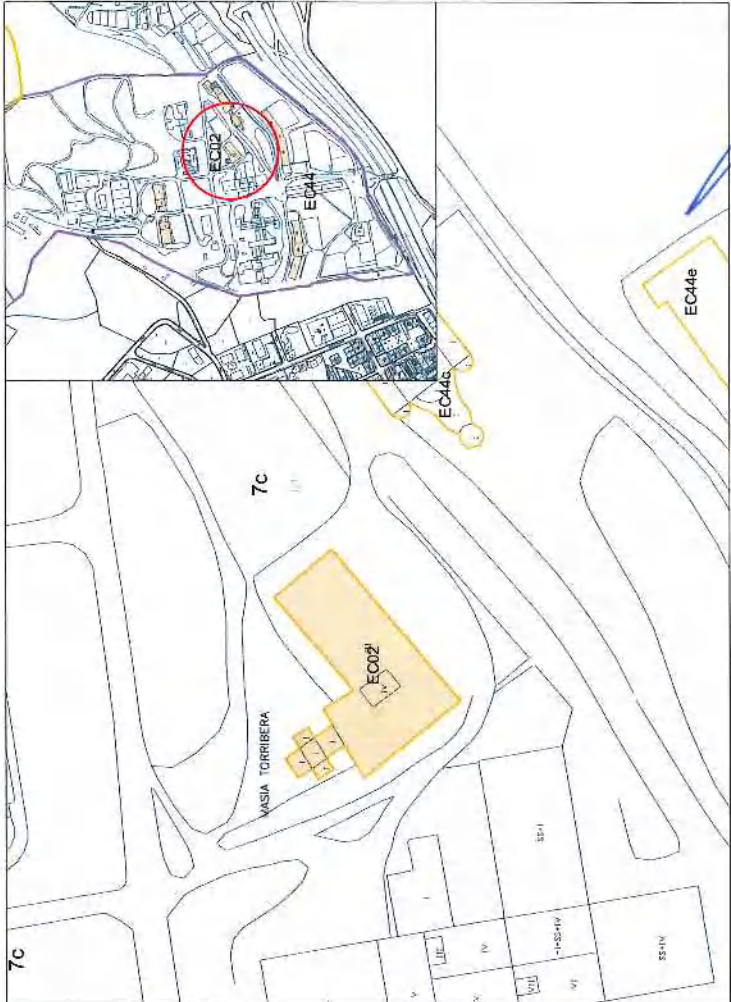

PLA ESPECIAL DE PROTECCIÓ DEL PATRIMONI DE SANTA COLOMA DE GRAMENET
FITXA INFORMATIVA


Any 2009

e: 1/1.000
e: 1/10.000



3
ANNEX - Plànols de la transformació dels edificis catalogats



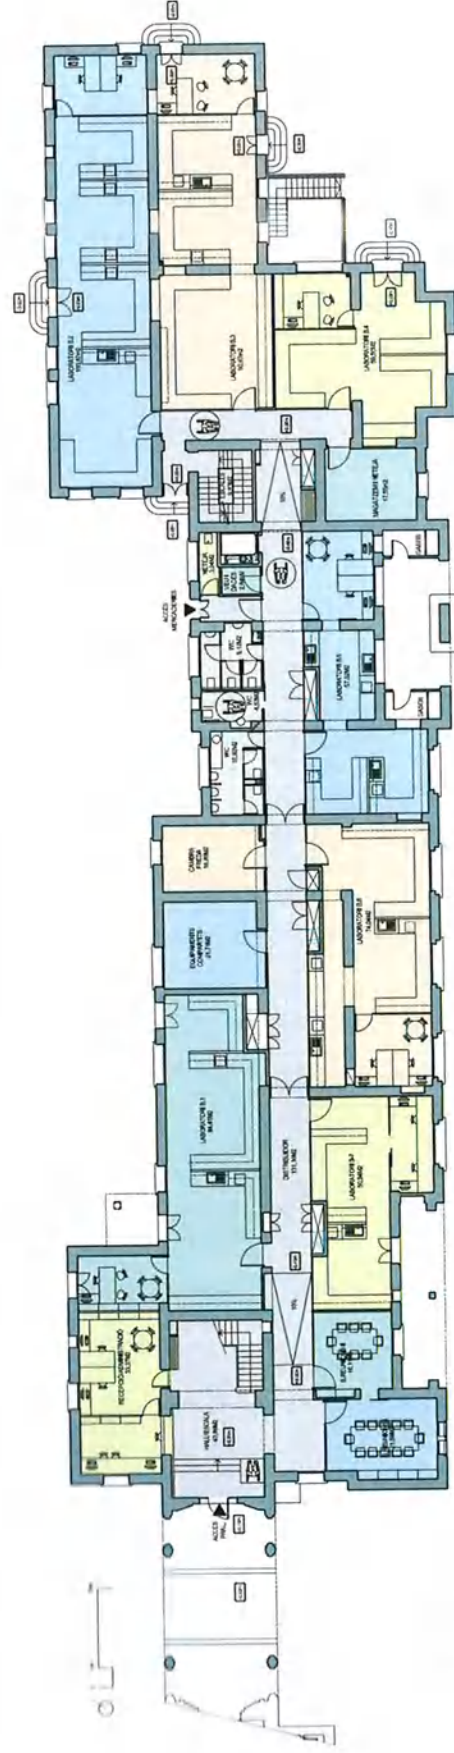

PAULO COSTANTIN		SARINHO DE LULA (P2)	
PLANO A - 2004		PLANO B - 2004	
81 - ADMINISTRAÇÃO RECEBIDA	33,37	81 - ADMINISTRAÇÃO RECEBIDA	33,37
82 - SERVIÇOS DE PRESTADOS	915,50	82 - SERVIÇOS DE PRESTADOS	915,50
83 - OUTROS RECURSOS	75,58	83 - OUTROS RECURSOS	75,58
84 - OUTROS RECURSOS	50,41	84 - OUTROS RECURSOS	50,41
85 - OUTROS RECURSOS	100,65	85 - OUTROS RECURSOS	100,65
86 - OUTROS RECURSOS	30,62	86 - OUTROS RECURSOS	30,62
87 - OUTROS RECURSOS	10,00	87 - OUTROS RECURSOS	10,00
88 - OUTROS RECURSOS	5,00	88 - OUTROS RECURSOS	5,00
89 - OUTROS RECURSOS	4,00	89 - OUTROS RECURSOS	4,00
90 - OUTROS RECURSOS	2,00	90 - OUTROS RECURSOS	2,00
91 - OUTROS RECURSOS	2,00	91 - OUTROS RECURSOS	2,00
92 - OUTROS RECURSOS	2,00	92 - OUTROS RECURSOS	2,00
93 - OUTROS RECURSOS	2,00	93 - OUTROS RECURSOS	2,00
94 - OUTROS RECURSOS	2,00	94 - OUTROS RECURSOS	2,00
95 - OUTROS RECURSOS	2,00	95 - OUTROS RECURSOS	2,00
96 - OUTROS RECURSOS	2,00	96 - OUTROS RECURSOS	2,00
97 - OUTROS RECURSOS	2,00	97 - OUTROS RECURSOS	2,00
98 - OUTROS RECURSOS	2,00	98 - OUTROS RECURSOS	2,00
99 - OUTROS RECURSOS	2,00	99 - OUTROS RECURSOS	2,00
100 - OUTROS RECURSOS	2,00	100 - OUTROS RECURSOS	2,00



11.11.2019

[illegible]

www.condemna.ca 800.321.1111

SUPERIOR COPIES		SUPERIOR COPIES	
Plots Supplied	187,124	Plots Supplied	120,862
Plots Returned	73,409	Plots Returned	68,725
Plots Net	113,715	Plots Net	52,137
Plots Sold	80,163	Plots Sold	34,661
Plots Unsold	33,552	Plots Unsold	17,476
TOTAL SUPPLIES 7/1	224,340	TOTAL SUPPLIES 7/1	201,130

Rehabilitació del Pavelló Convent
del Campus de l'Alimentació de
Torribera per a usos de recerca.

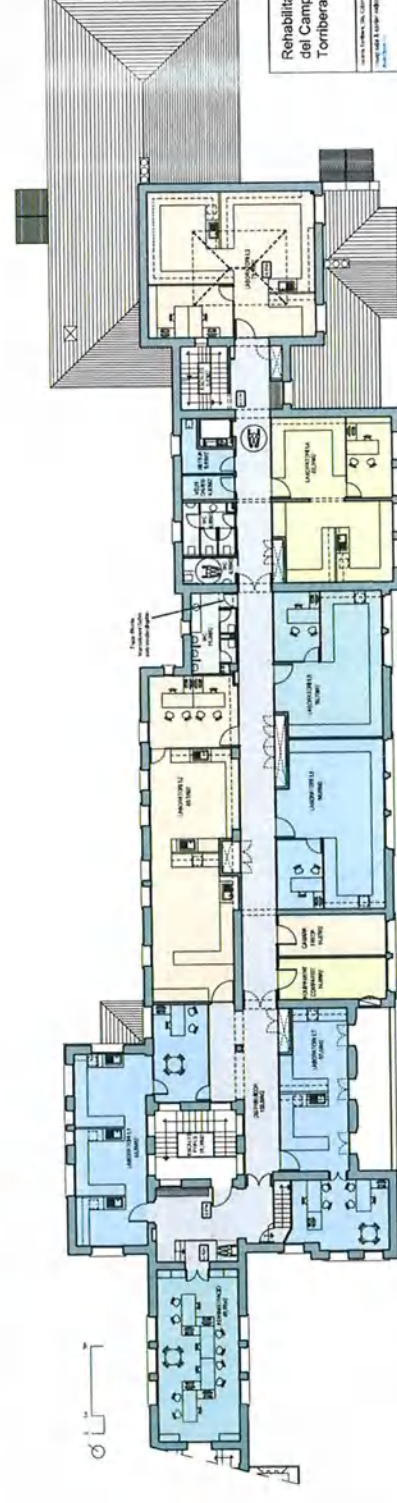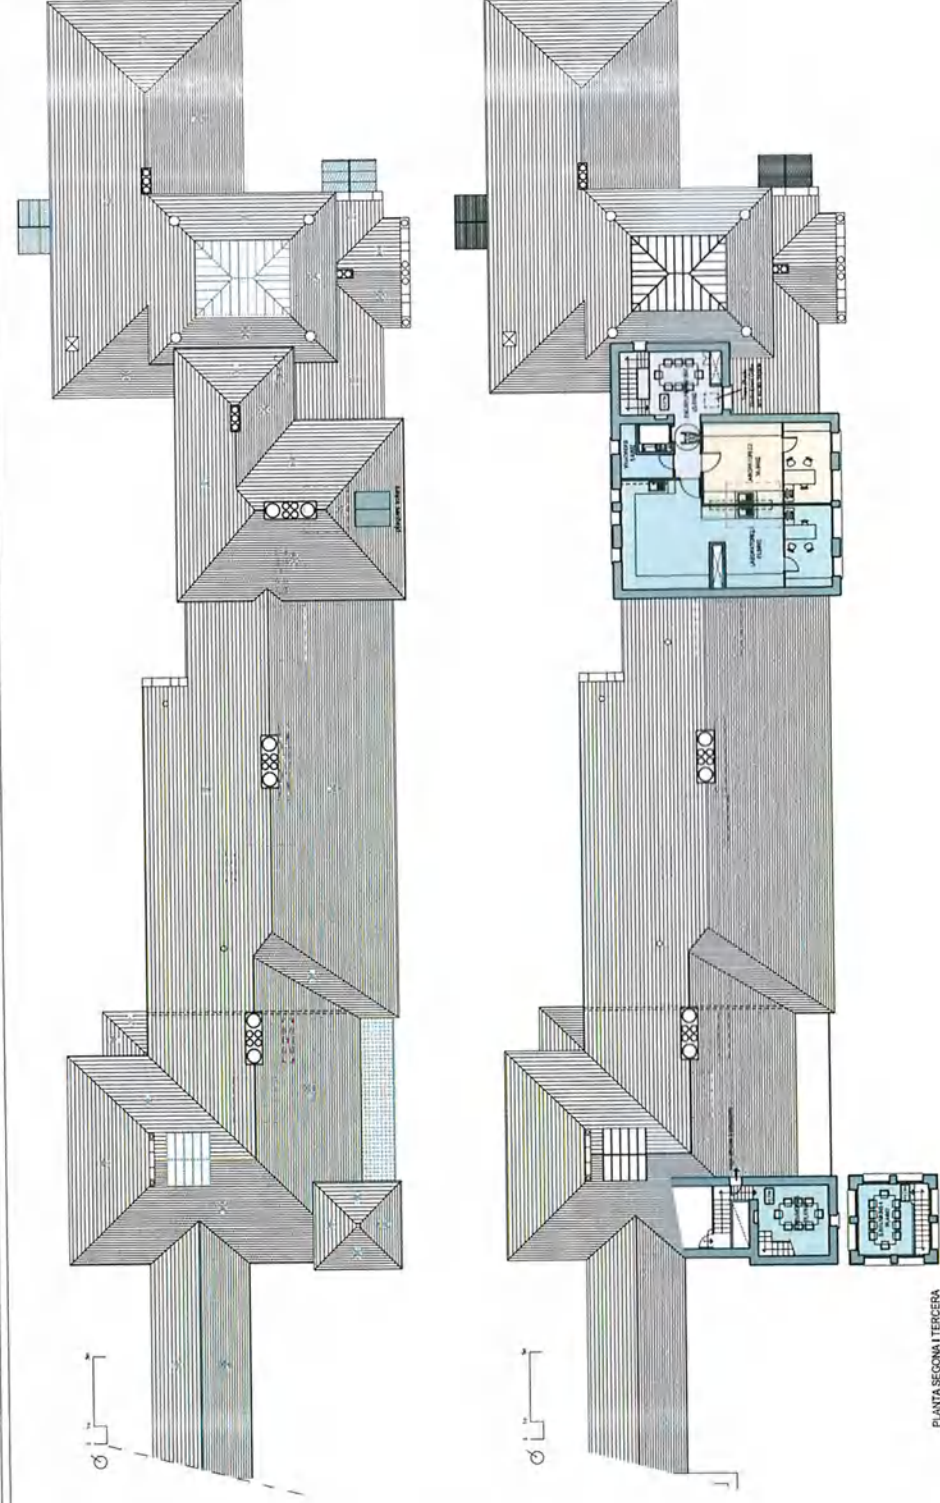[illegible][illegible]

1111

NAME	AGE	SEX	ETHNICITY	RELIGION	EDUCATION	PROFESSION	RESIDENCE	STATUS	REMARKS
1. NAME	2. AGE	3. SEX	4. ETHNICITY	5. RELIGION	6. EDUCATION	7. PROFESSION	8. RESIDENCE	9. STATUS	10. REMARKS
11. NAME	12. AGE	13. SEX	14. ETHNICITY	15. RELIGION	16. EDUCATION	17. PROFESSION	18. RESIDENCE	19. STATUS	20. REMARKS
21. NAME	22. AGE	23. SEX	24. ETHNICITY	25. RELIGION	26. EDUCATION	27. PROFESSION	28. RESIDENCE	29. STATUS	30. REMARKS
31. NAME	32. AGE	33. SEX	34. ETHNICITY	35. RELIGION	36. EDUCATION	37. PROFESSION	38. RESIDENCE	39. STATUS	40. REMARKS
41. NAME	42. AGE	43. SEX	44. ETHNICITY	45. RELIGION	46. EDUCATION	47. PROFESSION	48. RESIDENCE	49. STATUS	50. REMARKS
51. NAME	52. AGE	53. SEX	54. ETHNICITY	55. RELIGION	56. EDUCATION	57. PROFESSION	58. RESIDENCE	59. STATUS	60. REMARKS
61. NAME	62. AGE	63. SEX	64. ETHNICITY	65. RELIGION	66. EDUCATION	67. PROFESSION	68. RESIDENCE	69. STATUS	70. REMARKS
71. NAME	72. AGE	73. SEX	74. ETHNICITY	75. RELIGION	76. EDUCATION	77. PROFESSION	78. RESIDENCE	79. STATUS	80. REMARKS
81. NAME	82. AGE	83. SEX	84. ETHNICITY	85. RELIGION	86. EDUCATION	87. PROFESSION	88. RESIDENCE	89. STATUS	90. REMARKS
91. NAME	92. AGE	93. SEX	94. ETHNICITY	95. RELIGION	96. EDUCATION	97. PROFESSION	98. RESIDENCE	99. STATUS	100. REMARKS


Rehabilitació del Pavelló Convent del Campus de l'Alimentació de Torribera per a usos de recerca.

[illegible]

4
**ANNEX - Resolució del concurs de la proposta arquitectònica d'ordenació del Campus
de l'Alimentació Torribera.**



INFORME TÈCNIC SOBRE LES PROPOSTES PRESENTADES A LA SEGONA FASE DEL CONCURS DE PROJECTES PER A LA SELECCIÓ D'UNA PROPOSTA ARQUITECTÒNICA D'ORDENACIÓ DEL CAMPUS DE L'ALIMENTACIÓ DE TORRIBERA DE LA UNIVERSITAT DE BARCELONA, A SANTA COLOMA DE GRAMENET

En la primera fase del concurs per al desenvolupament d'idees per al redacció d'una proposta arquitectònica d'ordenació del Campus de l'Alimentació de Torribera de la Universitat de Barcelona, van ser seleccionats per a participar en la segona fase els següents licitadors:

- RQP Arquitectura, SLP
- Foreign Office Architects / Sala Valcorba, SLP / Ardèvol Consultors Associats
- Pascual – Ausió Arquitectes, SLP
- Bardají i Teixidor Associats Arquitectes, SLP i RGA Arquitectes, SLP (UTE)
- R. Sanabria Arquitectes Associats, SLP i Mangado Asociados, SL (UTE)

En data 30 de novembre de 2010, van ser presentades les propostes, totes sota lema, tal com recullen les Clàusules del concurs, amb els següents lemes:

Propostes arquitectòniques presentades (Lema):

- ARRELS
- ENTRE ELS ARBRES
- MÉS X MENYS
- SERRALADA DE MARINA
- CAT - 2013

La proposta presentada amb el lema "CAT - 2013", i tal com queda recollit a l'acta, no va ser acceptada, atès que va ser entregada fora de termini.

Les característiques més rellevants de les propostes vàlides es detallen a continuació:

ARRELS

La implantació d'aquesta proposta es basa en una ordenació dispersa de baixa alçada (com a màxim PB+2PP), amb els nous edificis organitzats en paral·lel als històrics Verdguer, Gaudí i Marina, alineant-se entre si per configurar i donar continuïtat als espais lliures. Planteja volumetries de caràcter extensiu però d'impacte baix en el recinte, per la reducció de les alçades reguladores proposades i per l'aprofitament de la topografia del terreny en la implantació dels edificis. Resol la mobilitat de vianants a través dels espais lliures intersticials, situats entre els nous edificis, però modificant el traçat viari i alterant la mobilitat dels cotxes.

La proposta modifica la concepció dels espais lliures, creant-los com a corredors de circulació entre edificis. La intensa ocupació del territori amb els nous edificis redueix notablement la superfície d'espai lliure actual.

En quan a la integració en el recinte, la proposta pretén una relació visual d'integració entre les noves edificacions i les existents.

Respecte a la resolució i compliment del programa funcional "Arrels" proposa una edificabilitat de 34.214m² i una ordenació que en molts casos duplica els accessos a edificis d'un mateix ús. En alguns aspectes, no reflexa en els plànols l'aplicació del programa funcional. Per altre part, l'ordenació extensiva dels edificis repercuteix amb un increment dels espais de circulació.

En la resolució dels sistemes d'instal·lacions, la proposta preveu grans sales d'instal·lacions en les plantes inferiors dels edificis, per ubicar-hi la maquinària d'instal·lacions.

Per la resolució dels sistemes constructius, es proposen sostres de forjat col·laborant amb llums de 15 m, fet que obliga a col·locar pilars interiors no dibuixats en els plànols. Aquesta proposta pot presentar dificultats amb les aules i els grans espais.

ENTRE ELS ARBRES

Aquesta proposta presenta similituds amb l'anterior, en quan a l'ocupació extensiva de l'edificació. La implantació en l'àmbit d'actuació es concreta en una disposició basada en el paral·lelisme dels nous edificis a partir dels murs de pedra existents, i a la vegada amb els edificis històrics existents. És una proposta volumètricament potent, fruit de la pròpia ordenació potenciada per la planta baixa d'aparcaments. Soluciona la mobilitat de vianants a través dels espais lliures interiors, situats entre els nous edificis. Modifica el traçat viari actual i la mobilitat rodada.

L'ordenació extensiva proposada modifica substancialment el tractament dels espais lliures. La proximitat entre els edificis d'un mateix ús, converteix els espais lliures interiors en patis enjardinats. La volumetria resultant de l'ordenació dificulta la visió dels edificis històrics, fet que repercuteix negativament en la integració en el recinte.

No els detalla suficientment en els plànols la resolució dels programes funcionals, indicant en molt casos únicament les àrees de diferents usos.

En l'organització d'espais cada ús s'agrupa en diversos edificis connectats. La proposta allarga longitudinalment l'edifici de recerca més proper a l'entrada al recinte, per situar-hi la planta pilot i a sobre els hivernacles, fet que impossibilitaria l'entrada de maquinària de cert pes en les plantacions. Per altre part, l'edifici empresarial es situa en un indret d'una elevada dificultat topogràfica.

Pel que fa a l'afectació als espais actuals, la proposta afecta als hivernacles existents, amb la implantació de l'edifici empresarial.

La proposta resol els sistemes d'instal·lacions amb la construcció d'un edifici de 1.563 m² destinat a central de producció d'energia per a tot el campus, concebuda amb un sistema de trigeneració que a partir del gas natural, produeix alhora: calor, fred i energia elèctrica.

Resol els sistemes constructius proposant una secció constructiva de 13 m, amb estructura de formigó prefabricat i forjat de plaques alveolars d'una sola crugia, amb una coberta lleugera d'estructura metàl·lica.

MÉS X MENYS

"Més x menys" potencia l'eix principal d'ordenació del recinte, materialitzat per l'escalinata i passeig per a vianants, amb la implantació en paral·lel dels edificis docent i de recerca. L'edifici empresarial es situa a l'extrem oest del recinte, donant façana a la ciutat i reforçant la nova entrada lateral des del carrer Aragó.

Planteja volumetries graonades d'impacte baix, tenint en compte les alçades dels edificis catalogats del recinte, desenvolupant les plantes amb una alçada reguladora moderada, pel fet que aprofita la topografia del terreny en la implantació dels edificis. Situa a nivell de semisoterrani la planta de tecnologia dels aliments per preservar la visió frontal del pavelló Gaudí.

Pel manteniment dels traçats viaris actuals i per la proximitat entre edificis de mateix ús, la proposta resol adequadament la mobilitat interna.

En el tractament dels espais lliures manté la majoria dels existents, amb l'excepció dels espais laterals de l'escalinata, potenciant el concepte de campus.

La proposta arquitectònica aconsegueix la integració en el recinte, amb una ordenació que no s'imposa sobre els edificis catalogats, ordenant-se segons l'eix principal del recinte, sense trencar les visuals frontals dels edificis existents.

Pel que fa a la integració amb la ciutat, potencia l'entrada de vianants des del carrer Aragó, formalitzant un front de façana disposant l'edifici empresarial.

En l'organització dels espais "Més x menys" els disposa de manera que centralitza la plaça o rotonda superior, com a nucli de comunicacions i d'accés a tots els edificis UB, intentant aconseguir una major proximitat entre ells.

Resolt els sistemes d'instal·lacions, proposant un sistema centralitzat de climatització amb una central tèrmica de trigeneració que produirà energia elèctrica, calorífica i frigorífica, utilitzant gas natural coma a combustible. La proposta no defineix clarament la ubicació dels espais d'instal·lacions.

Per la resolució dels sistemes constructius, proposa un sistema d'estructures prismàtiques de 12 x 2,5 m en planta i 3 m d'alçada que configura els espais per agregació, segons les necessitats. Es tracta d'una superestructura metàl·lica prefabricada amb bastidor estructural de perfils laminars i tancament de xapa plegada d'acer galvanitzat. Possiblement l'alçada del mòdul sigui insuficient per acollir la totalitat de conductes d'instal·lacions de laboratori.

SERRALADA DE MARINA

"Serralada de Marina" proposa una ordenació de tres edificis aïllats i volumètricament potents, mantenint majoritàriament els espais lliures existents. Concentra l'edificabilitat en edificis d'alçada superior enfrontats a l'arquitectura d'alçada reduïda de l'arquitecte Rafael Massó, que modifica la imatge del nou campus des de l'exterior.

Pel manteniment dels tots els traçats viaris actuals, es garanteix la mobilitat interna de recinte.

En el tractament dels espais lliures, proposa una urbanització substancialment diferent a l'existent, que potencia l'entrada de vianants des del carrer Aragó, creant recorreguts a través de terrasses.

"Serralada de Marina" és poc integradora en el recinte, fonamentalment per les volumetries proposades. En quan a la relació en la ciutat, la proposta potencia l'entrada de vianants des del carrer Aragó i en crea una de nova situada en la cantonada sud-oest, formalitzant una façana lateral amb l'edifici docent.

En la resolució i compliment del programa funcional, la proposta compleix satisfactòriament amb el plec tècnic. En l'ordenació dels espais estudia acuradament el programa funcional, plasmant-lo en els plànols amb molt rigor. No obstant, l'ordenació proposada produeix un distanciament entre els edificis d'ús diferent.

"Serralada de Marina" implanta els edificis en els indrets que actualment estan lliures dins el recinte, sense afectació als espais actuals.

Per la resolució dels sistemes d'instal·lacions, proposa independitzar les instal·lacions convencionals per cada un dels tres nous edificis.

Per resoldre els sistemes constructius, es proposen 4 tipus diferents d'estructures com alternatives possibles, sense concreció. Els tancaments es proposen amb obra vista amb peces ceràmiques tipus klinker.

VALORACIÓ DE LES PROPOSTES

D'acord amb els criteris recollits al Plec de Condicions, es valoren les propostes presentades en el quadre següent:

CRITERI	VALORACIÓ	LEMA			
		ARRELS	ENTRE ELS ARBRES	MÉS X MENYS	SERRALADA DE MARINA
1.- Idoneïtat de la solució arquitectònica; ordenació, implantació, volumetria, integració en el recinte de Torribera i en la ciutat.	30	21,00	17,00	29,00	19,00
implantació i ordenació	10	5,00	4,00	10,00	6,00
volumetria	4	4,00	2,00	4,00	2,00
mobilitat interna	4	3,00	3,00	4,00	4,00
tractament dels espais lliures	4	3,00	2,00	3,00	2,00
integració en el recinte	4	3,00	3,00	4,00	2,00
integració en la ciutat	4	3,00	3,00	4,00	3,00
2.- Resolució i compliment del programa funcional, claredat de l'organització dels diferents espais i dels accessos i circulacions, i optimització dels espais construïts	30	24,00	25,00	24,00	28,00
resolució i compliment programa funcional	8	7,00	7,00	5,00	8,00
claredat de l'organització dels espais	6	4,00	5,00	6,00	6,00
capacitat de ser executat per fases	5	4,00	4,00	2,00	3,00
afectació als espais actuals	4	3,00	2,00	3,00	4,00
claredat de l'organització dels accessos i circulacions	4	3,00	4,00	4,00	4,00
optimització dels espais construïts	4	3,00	3,00	4,00	3,00
3.-Valoració de la proposta d'honoraris	20	19,00	18,00	16,00	15,00
honoraris primera fase	10	10,00	8,00	9,00	7,00
honoraris totals	10	9,00	10,00	7,00	8,00
4.- Resolució dels sistemes d'instal·lacions, segons criteris d'eficàcia, d'economia d'inversió i de manteniment, de sostenibilitat, d'estalvi d'energia i de facilitat de manteniment	10	6,00	7,00	6,00	8,00
5.- Resolució dels sistemes constructius i proposta de materials, segons criteris d'eficàcia, d'economia d'inversió i de manteniment, de sostenibilitat i de facilitat de manteniment.	10	7,00	8,00	8,00	9,00
TOTAL	100	77	75	83	79

1. Idoneïtat de la solució arquitectònica; ordenació, implantació, volumetria, integració en el recinte de Torribera i en la ciutat

La proposta presentada sota el lema "Més x menys" és la que millor s'implanta en el recinte, amb una volumetria ordenada, integrada en l'eix principal del recinte. El plantejament de volumetries gronades d'impacte baix, el considerem molt adequat pel fet que respecte les alçades dels edificis catalogats del recinte. La proposta arquitectònica aconsegueix la integració en el recinte, amb una ordenació que no s'imposa sobre els edificis existents, ordenant-se segons l'eix principal del recinte, sense trencar les seves visuals frontals. La proposta "Serralada de Marina" confia la seva bondat a les propostes edificatòries, que resulten d'un important impacte visual respecte de l'arquitectura existent. Les altres dues propostes, "Arrels" i "Entre els arbres" fan un plantejament similar, amb un ocupació extensiva del recinte. D'aquestes, l'alçada resultant de la proposta edificatòria d'"Entre els Arbres" fa que els actuals pavellons quedin ocults.

2. Resolució i compliment dels programes funcionals, claredat de l'organització dels diferents espais, dels accessos i circulacions, i optimització dels espais construïts

La proposta presentada sota el lema "Serralada de Marina" és la que compleix satisfactòriament amb els programes funcionals. En l'ordenació dels espais estudia acuradament el programa funcional, plasman-lo en els plànols amb rigor. Implanta els edificis en els indrets que actualment estan lliures dins el recinte, sense afectació als espais actuals. La proposta "Entre els arbres" és clara i ordenada, tot i que planteja alguns problemes tipològics derivats de les dimensions de la crugia dels edificis. Les propostes "Arrels" i "Més x menys" són correctes.

Pel que fa a la capacitat de les propostes a ser executades per fases, per la configuració formal de l'ordenació arquitectònica, totes les propostes presenten alguna dificultat per destriar la primera fase d'obra demanada en el plec. No obstant a priori, presenten més facilitats d'execució les propostes "Entre els arbres" i "Arrels", pel fet de proposar edificis aïllats de la resta. Tanmateix, és possible, a la vista de la documentació presentada, definir, en qualsevol de les propostes, la primera fase demanada al plec.

3. Valoració de la proposta d'honoraris

Per valorar les millors propostes d'honoraris, s'han considerat els percentatges resultants de les superfícies construïdes dels concursants.

La proposta presentada sota el lema "Arrels" és la més econòmica amb el 6,18% en la valoració d'honoraris de la primera fase.

La proposta presentada sota el lema "Entre els arbres" és la més econòmica amb el 7,44% en la valoració d'honoraris de la totalitat de fases.

4. Resolució dels sistemes d'instal·lacions, segons criteri d'eficàcia, d'economia d'inversió i de manteniment, de sostenibilitat, d'estalvi d'energia i de facilitat de manteniment

La proposta presentada sota el lema "Serralada de Marina" es considera la més valorada atès que independitza les instal·lacions per cada un dels nous edificis i explicita de manera clara la forma d'afrontar i resoldre les instal·lacions. La proposta "Entre el arbres" és molt precisa en la definició de les solucions, tot i que planteja estratègies difícils d'assumir, si més no inicialment. Les propostes "Arrels" i "Més x menys" descriuen molt bàsicament la resolució d'aquest apartat.

5. Resolució dels sistemes constructius i proposta de materials, segons criteris d'eficàcia, d'economia d'inversió i de manteniment de sostenibilitat i de facilitat de manteniment

La proposta presentada sota el lema "Serralada de Marina" es considera la més valorada per què no imposa un sistema estructural determinat, si no que es proposen 4 tipus diferents d'estructures com alternatives possibles, degut fonamentalment a les tipologies edificatòries plantejades, i amb unes solucions constructives ben definides. Les propostes "Més x menys" i "Entre els arbres", des de tipologies constructives diferents, resolen correctament la proposta arquitectònica. La proposta "Arrels", tot i ser correcta, pateix d'algunes disfuncions en relació a la distribució dels espais.


CONCLUSIONS

De les propostes presentades, la que obté la millor valoració global és la presentada sota el lema "Més x menys", fent una bona resolució en el seu conjunt, amb una notable ordenació arquitectònica integradora a nivell de ciutat i de recinte, respectuosa amb els edificis històrics catalogats, amb una correcta concentració d'accessos i netedat de circulacions, i amb una correcta proposta d'organització de les diferents dependències, ajustada a les necessitats plantejades en la convocatòria del concurs. El representant de l'Ajuntament de Santa Coloma indica que, considerant "Més x Menys" la millor de les propostes, en el desenvolupament del(s) projecte(s) caldrà millorar alguns aspectes de la seva arquitectura, com per exemple, l'edifici empresarial o els testers de les façanes que donen front a l'accés principal, superant la seva imatge simplista i poc integradora.


Davant les eventuais afectacions a les espècies vegetals, que se'n poden derivar de la proposta "Més x menys", tant el representant de l'Ajuntament de Santa Coloma de Gramenet, sr. Miquel Roig, com el de la Diputació de Barcelona, sr. Carlos Zañartu, s'han compromès a fer totes les gestions necessàries per dur a terme el projecte i minimitzar les seves repercussions a la Universitat de Barcelona, atès que és la proposta que per part d'aquestes institucions, és considerada com a millor pel recinte.

Barcelona, 22 de desembre de 2010


Andrés Iezcano, Arqte.
Director executiu del Pla Pluriennal

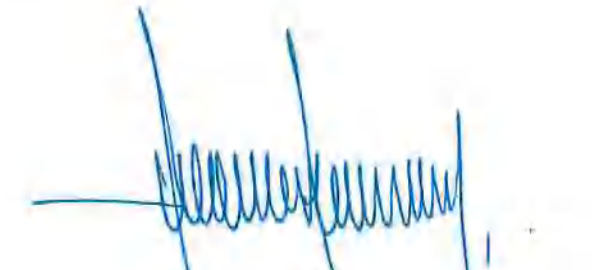
Jordi Puig, Arqte.
Director d'Àrea d'Obres i Manteniment-
Pla Pluriennal


Carlos Zañartu, Arqte.
Subdirector del Dept. d'Edificació
Diputació de Barcelona

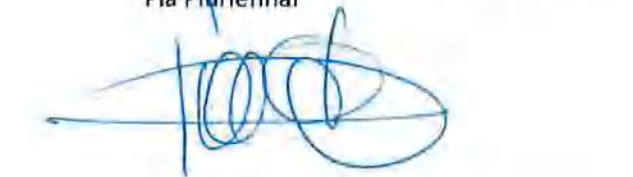
Miquel Roig, Arqte.
Coordinador del Gabinet d'Acció Territorial
Ajuntament de Sta. Coloma de Gramenet


Jordi Grange, Arqte.
Direcció executiva del Pla Pluriennal


Josep Llinàs
Arquitecte








5
ANNEX - Proposta del concurs





VISTA PATI INTERIOR

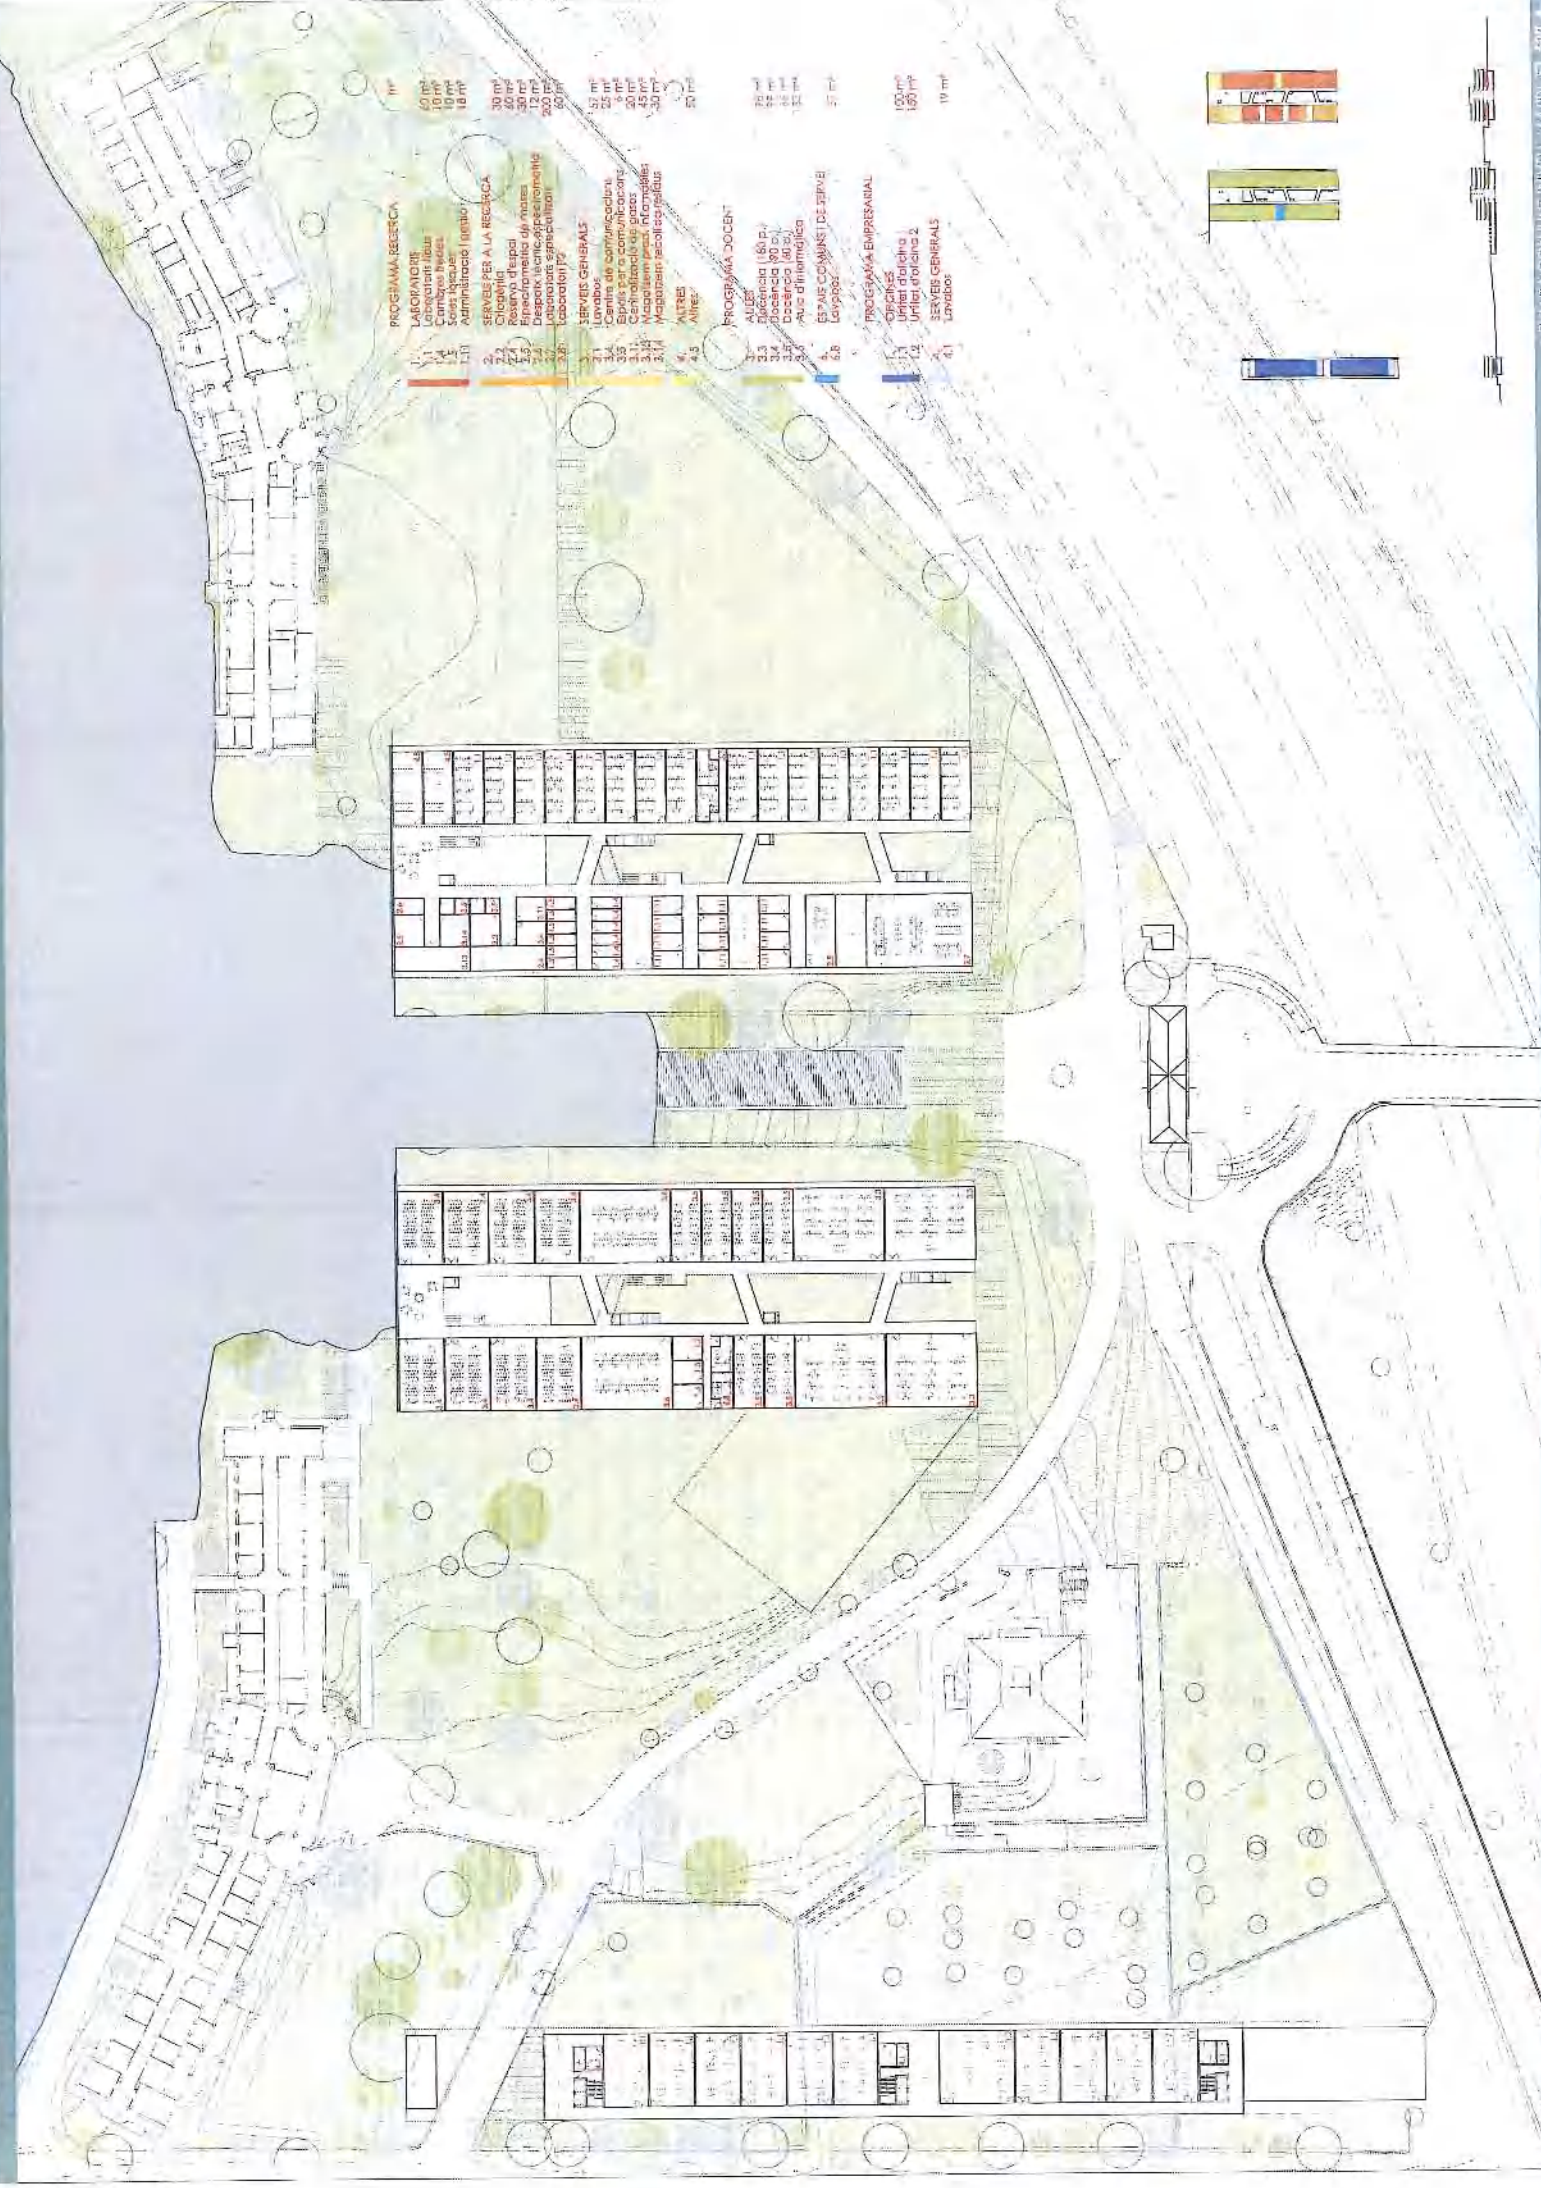

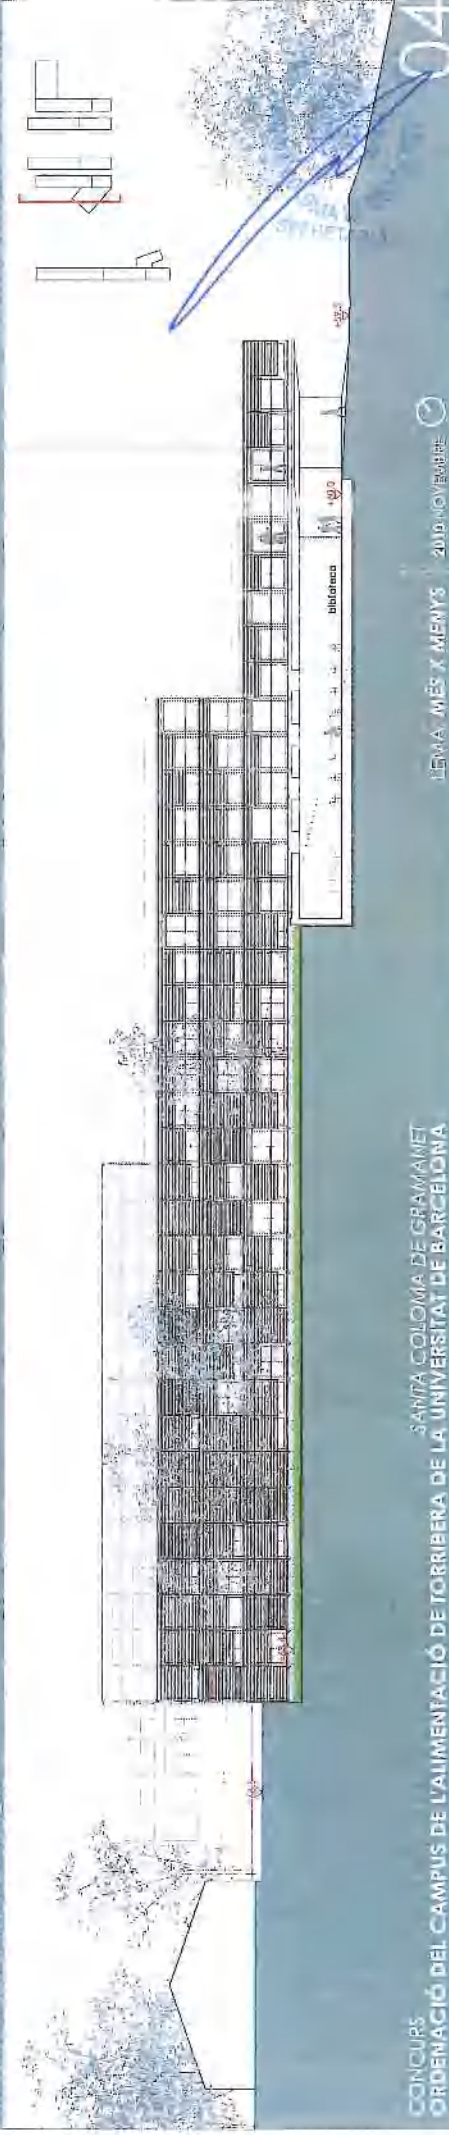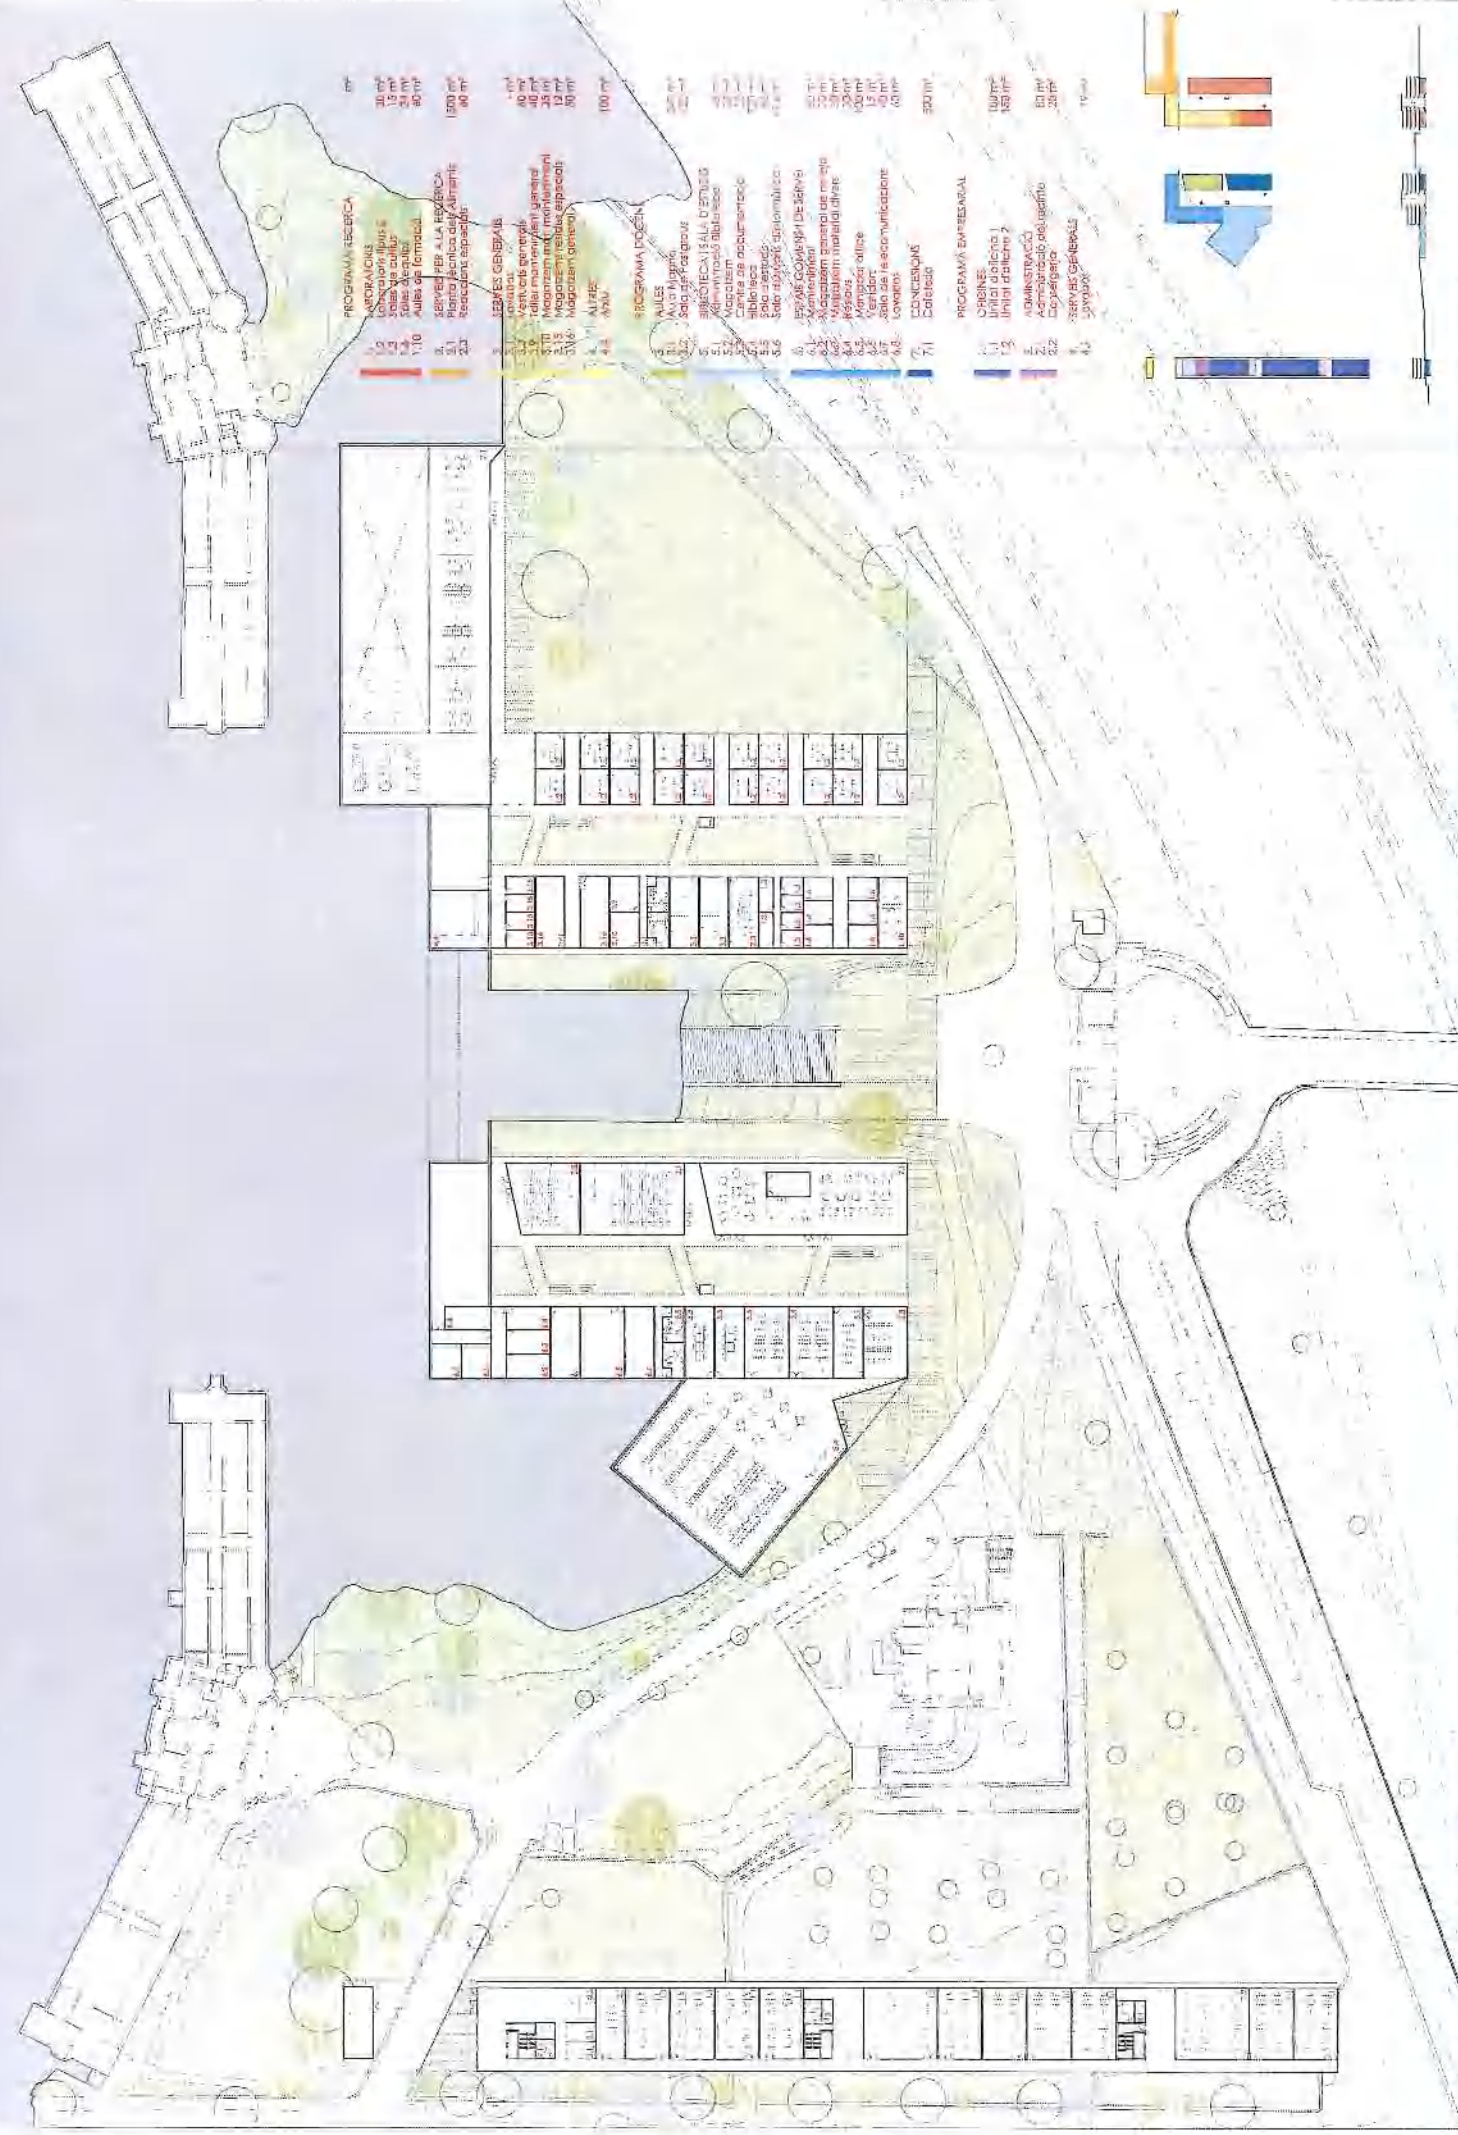

DETAIL CONSTRUCTION OF BAR 120

