




PLÀNOLS

01. SITUACIÓ. Escala 1/4000
02. ESTAT ACTUAL. PARCFEL.LARI. Escala 1/500
03. FOTOGRAFIA AÈREA. Sense Escala
04. PLANEJAMENT VIGENT. Escala 1/500
05. PLANEJAMENT PROPOSAT. Escala 1/500
06. IMATGE. Sense escala




Generalitat de Catalunya
Departament de Territori i Sostenibilitat
Direcció General d'Ordenació
del Territori i Urbanisme

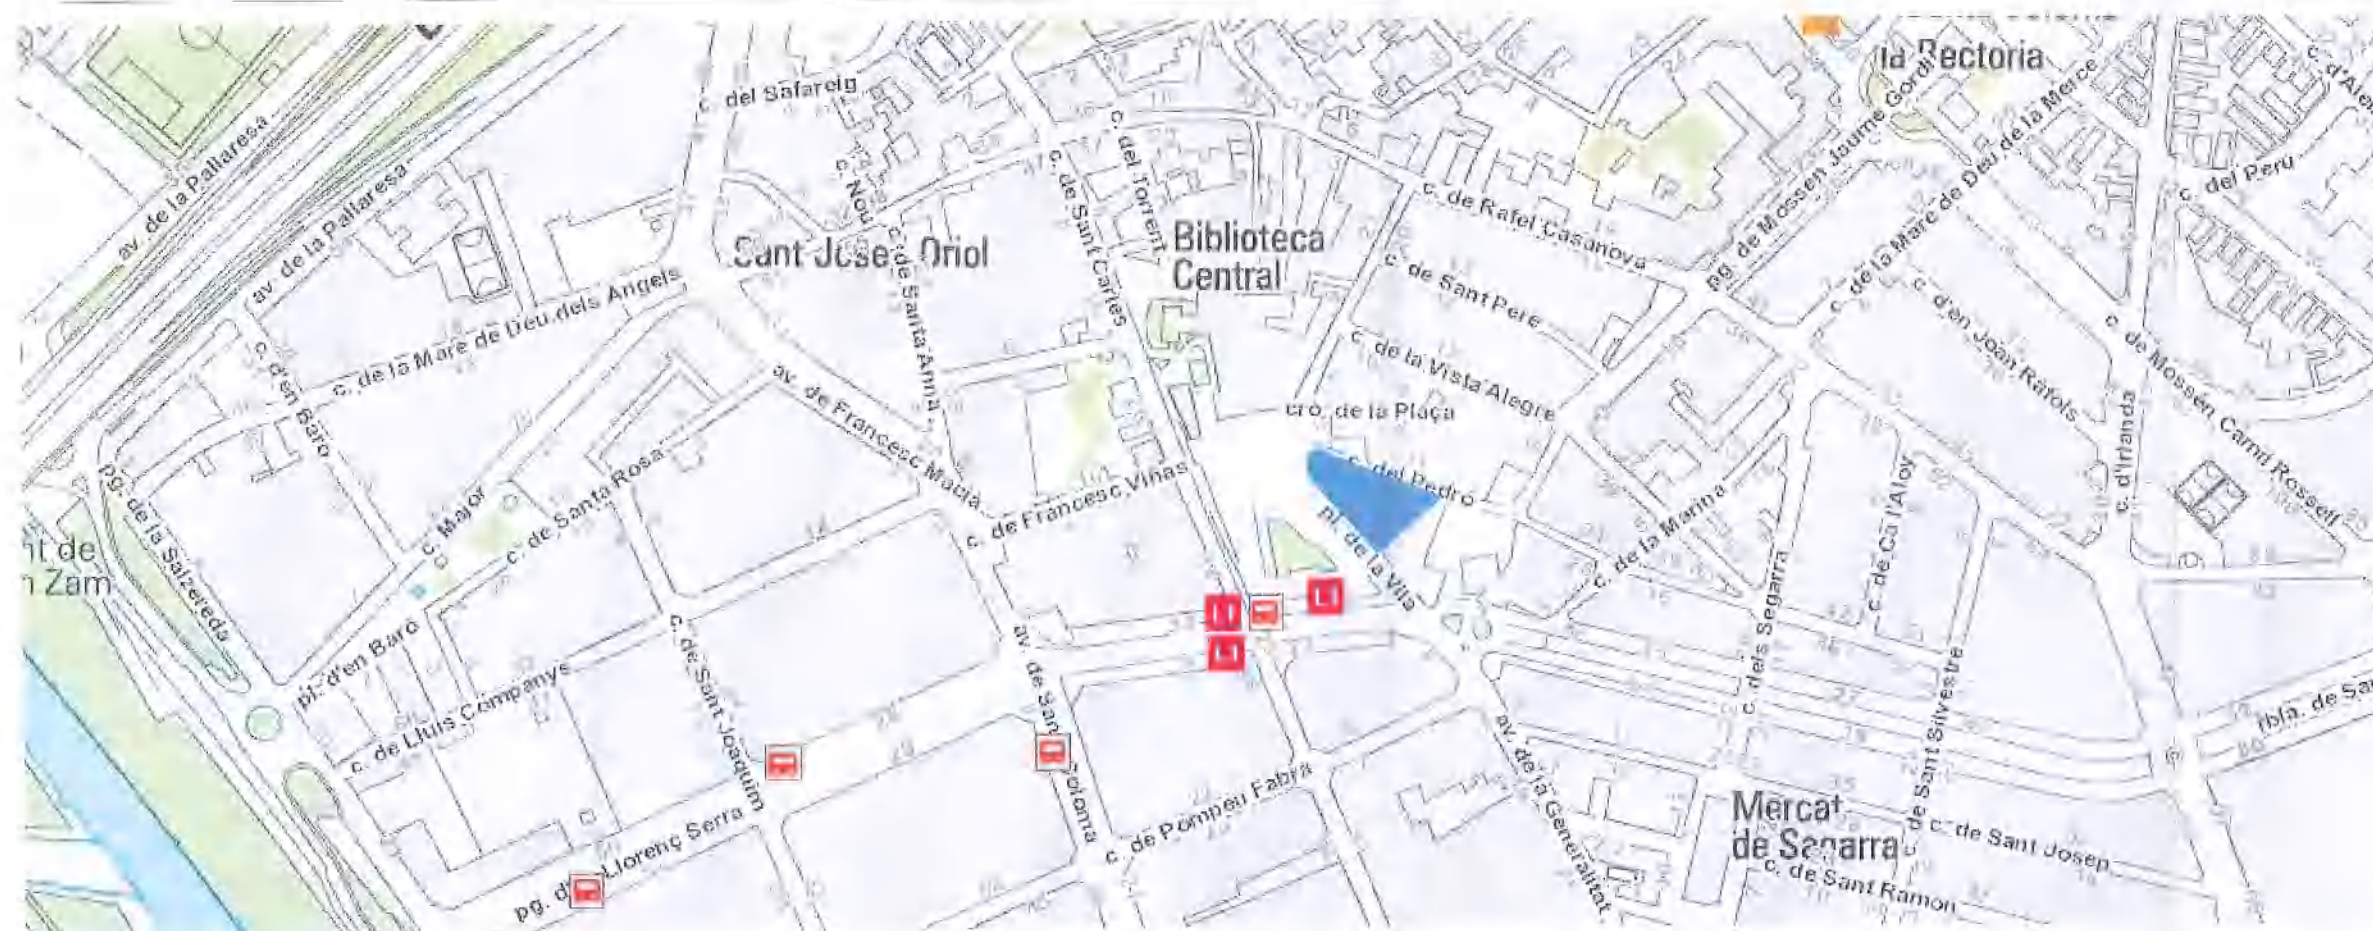

Generalitat de Catalunya
Departament de Territori i Sostenibilitat
Direcció General d'Ordenació
del Territori i Urbanisme

Aprobat definitivament pel conseller de
Territori i Sostenibilitat en data 17 OCT. 2014

El secretari de la Comissió de Política
Territorial i d'Urbanisme de Catalunya

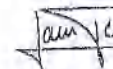
Jordi Foz i Dalmau

Coordenada de l'extrem inferior esquerre: 433321.0, 4589188.5 Coordenada de l'extrem superior dret: 434620.0, 4589648.5 Escala aprox 1/4000



DILIGÈNCIA
Aprovat provisionalment pel Ple Municipal,
el 21 JUL. 2014
El Secretari general,
[Signature]

 Generalitat de Catalunya
Departament de Territori i Sostenibilitat
Direcció General d'Ordenació
del Territori i Urbanisme
Aprovat definitivament pel conseller de
Territori i Sostenibilitat en data 17 JUL 2014
El secretari de la Comissió de Política
Territorial i d'Urbanisme de Catalunya
[Signature]
Jordi Foz i Dalmau



Fotografia aèria amb indicació de l'obertura de la perllongació del passeig de l'Església



Generalitat de Catalunya
Departament de Territori i Sostenibilitat
Direcció General d'Ordenació
del Territori i Urbanisme

Aprobat definitivament pel conseller de
Territori i Sostenibilitat en data **17 OCT. 2014**


El secretari de la Comissió de Política
Territorial i d'Urbanisme de Catalunya

Jordi Foz i Dalmau

Jordi Foz i Dalmau



Ajuntament de
Santa Coloma de Gramenet

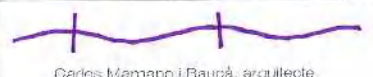


MODIFICACIÓ DE PGM I DEL PERI SANTA COLOMA VELLA II, PER
A L'AJUST D'ALINEACIONS A LA PÇA. DE LA VILA / C. DEL PEDRÓ


FOTOGRAFIA AÈREA

juliol 2014
E: S/E



03

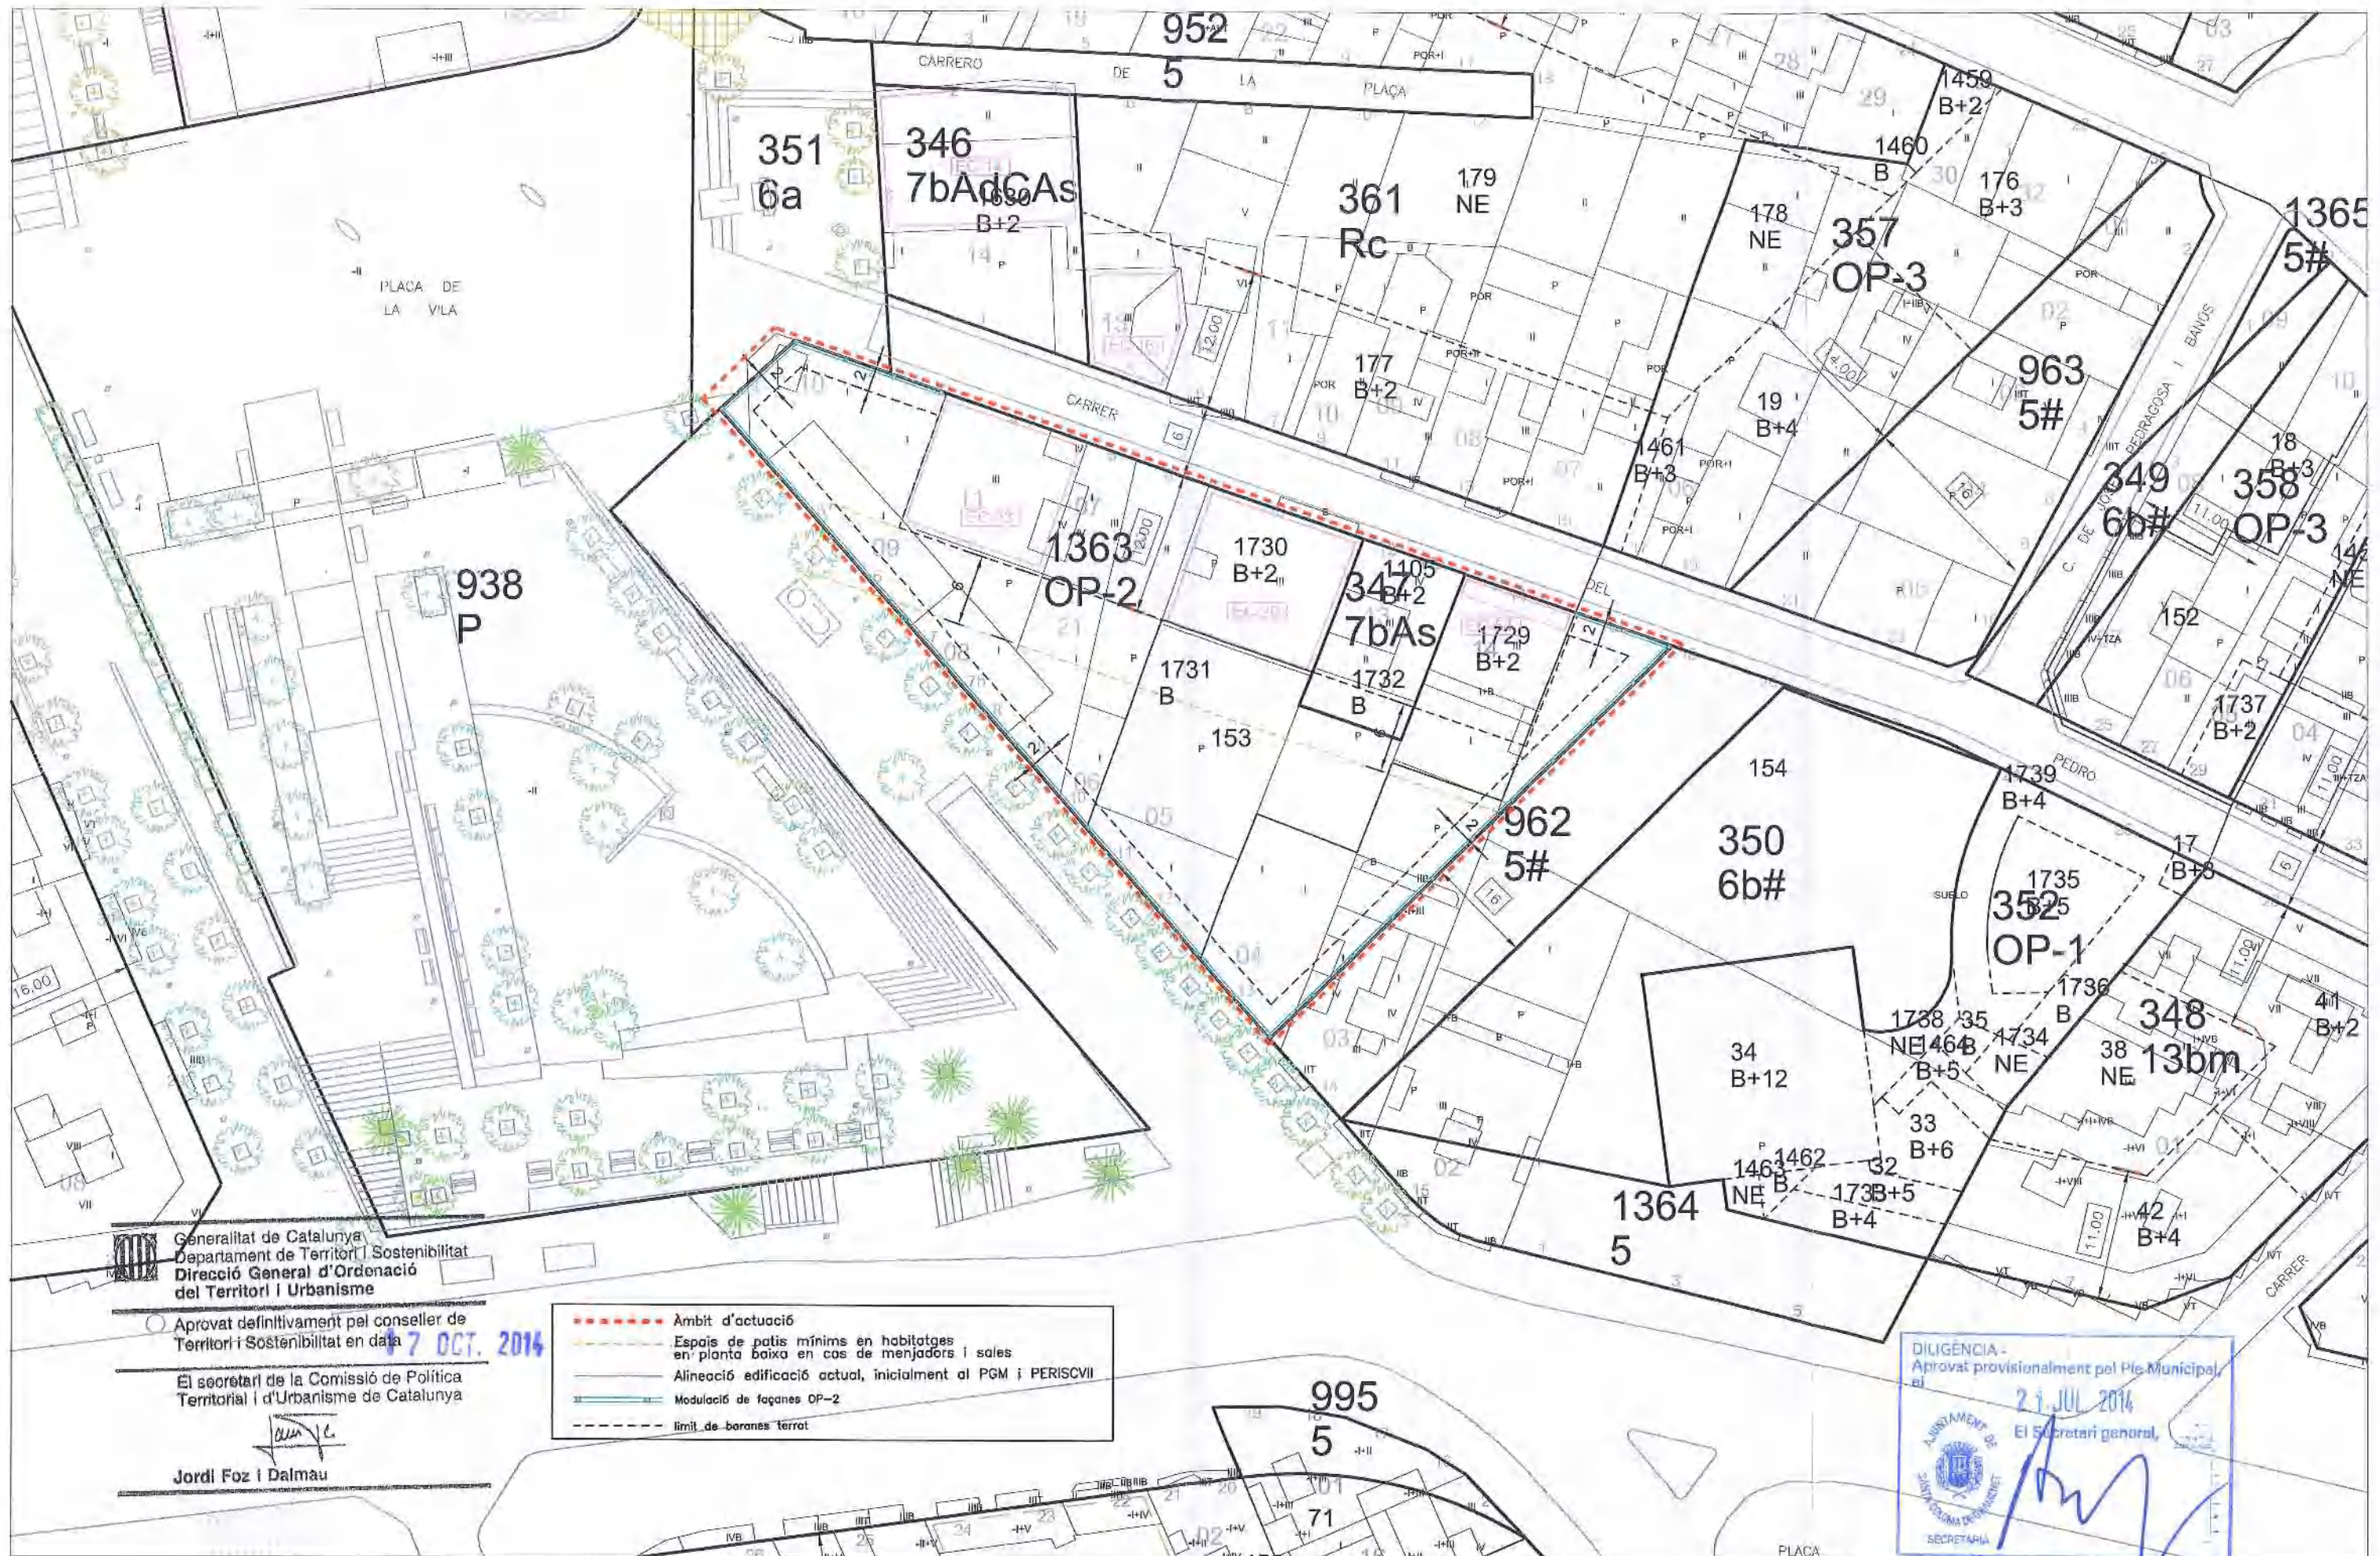

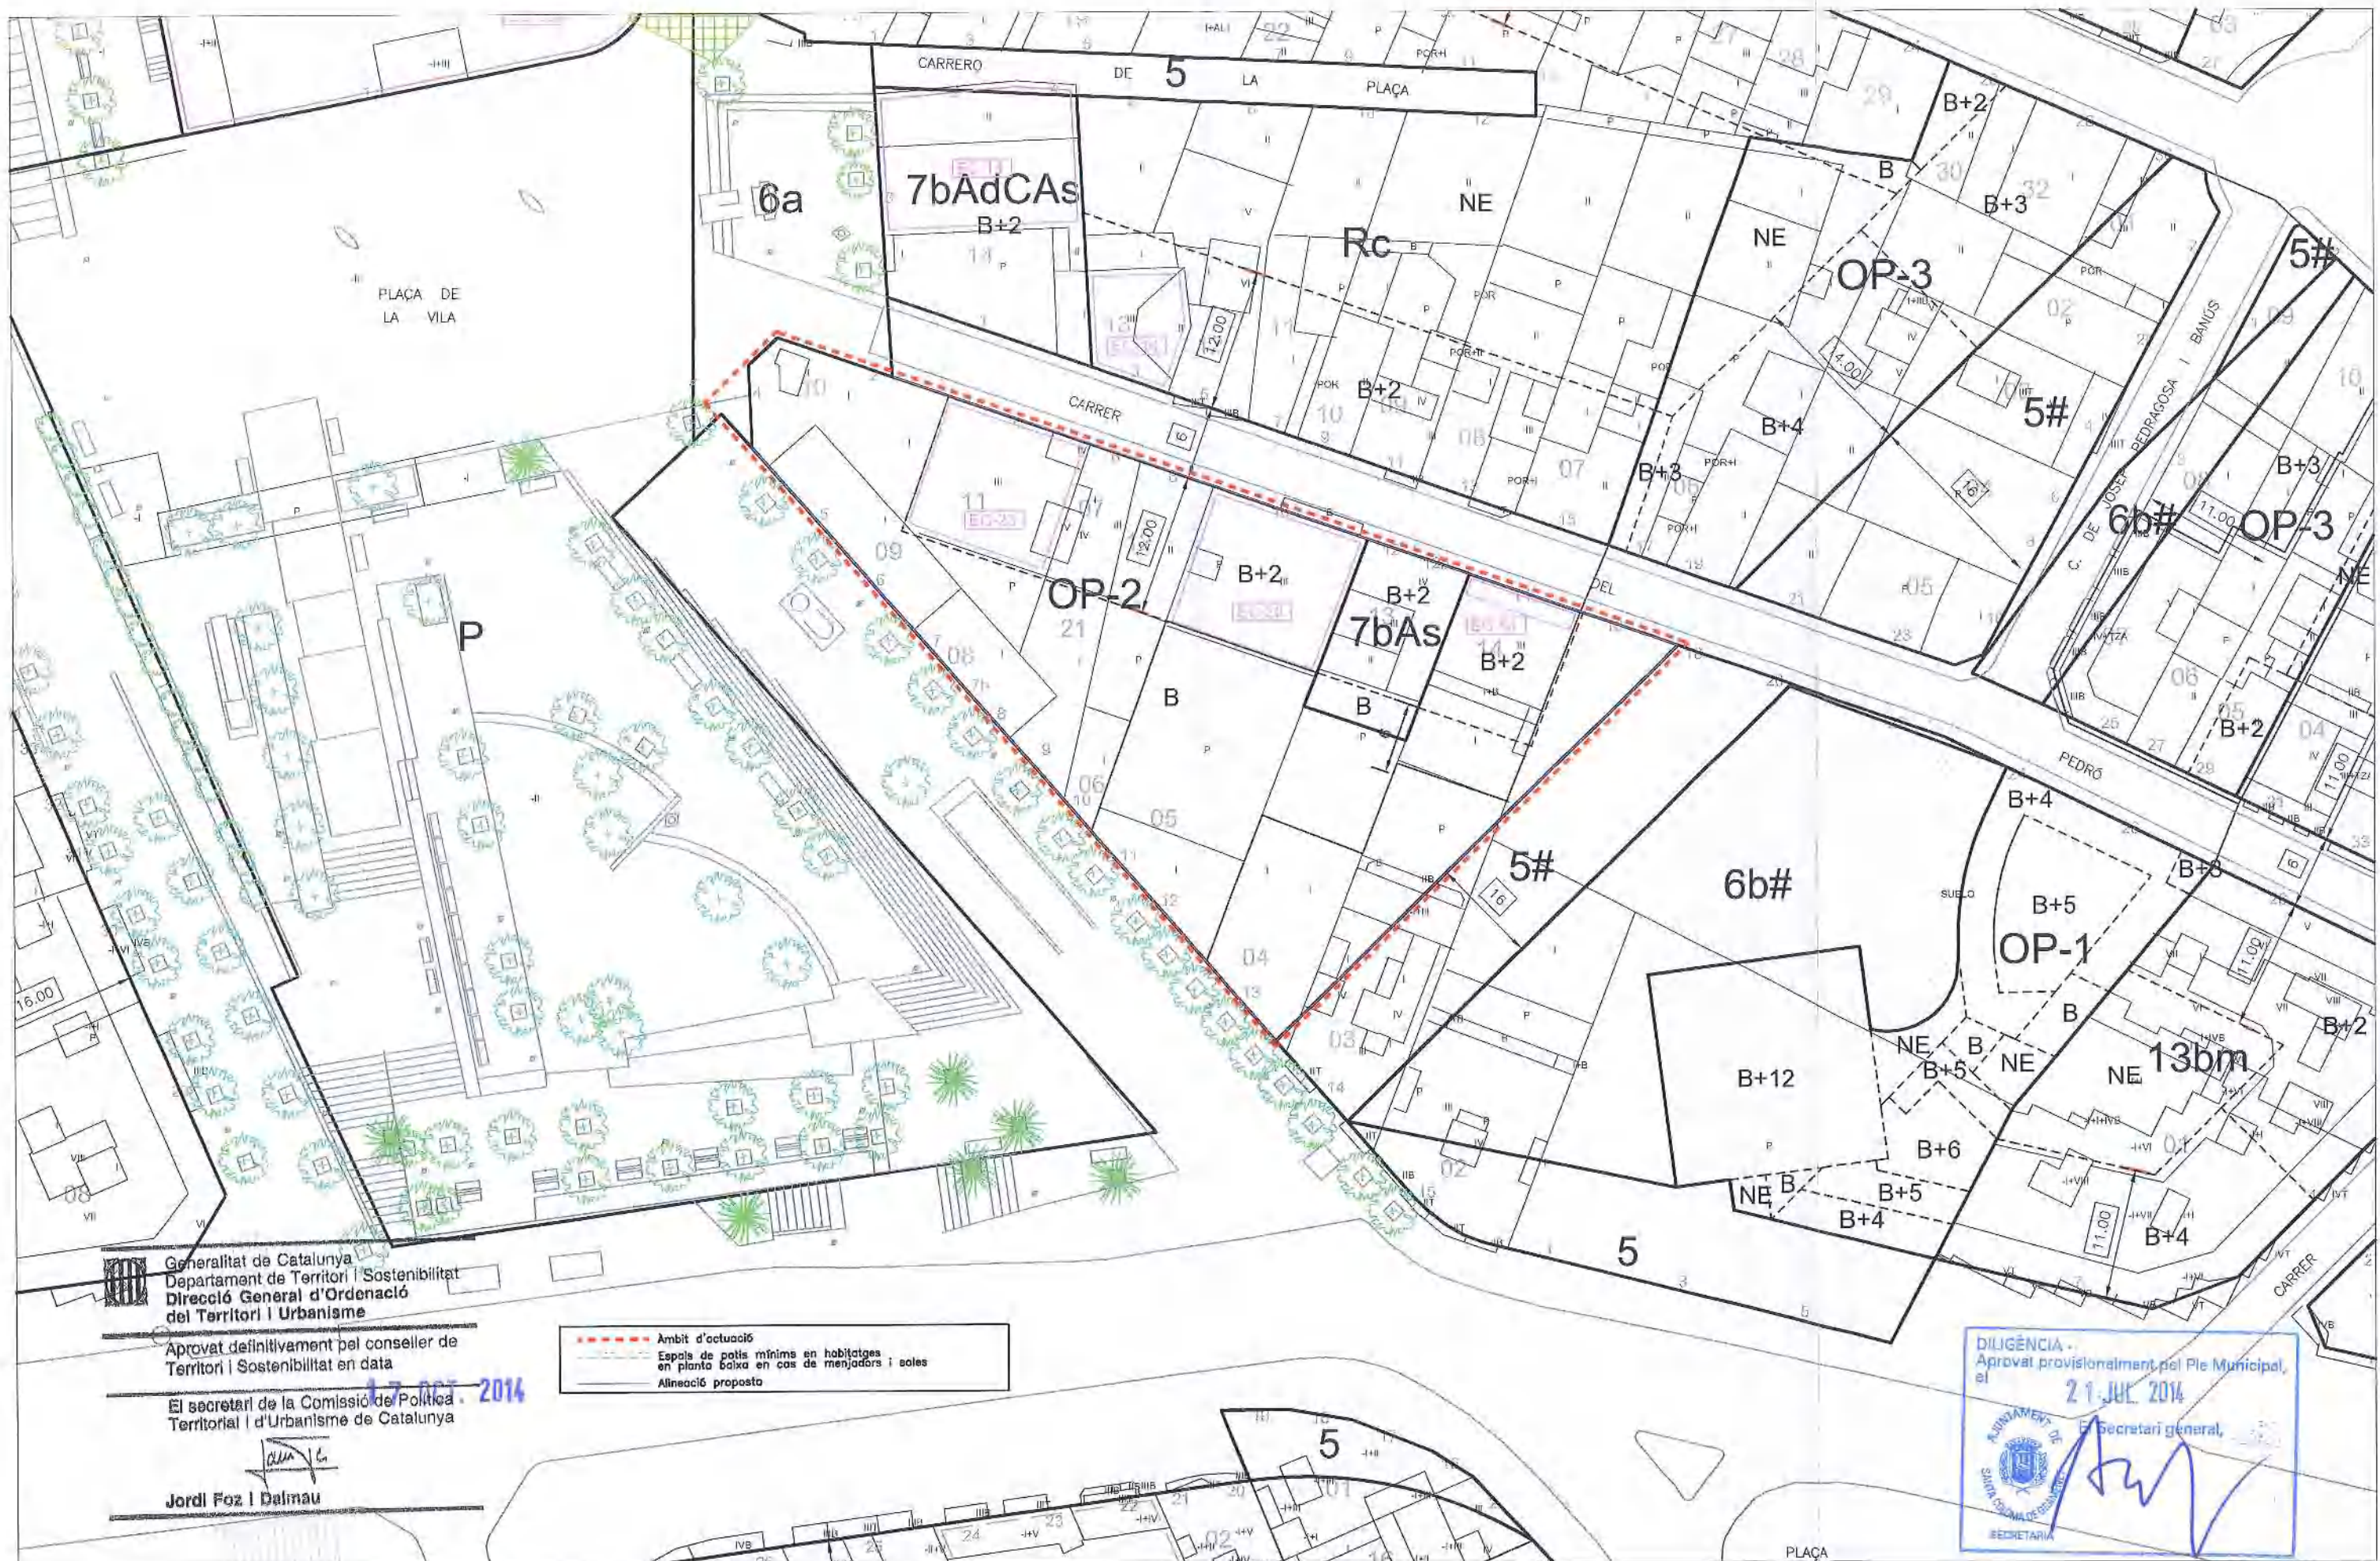

Generalitat de Catalunya
 Departament de Territori i Sostenibilitat
 Direcció General d'Ordenació
 del Territori i Urbanisme
 Aprovat definitivament pel conseller de
 Territori i Sostenibilitat en data
 17 OCT 2014
 El secretari de la Comissió de Política
 Territorial i d'Urbanisme de Catalunya
 Jordi Foz i Dalmau

--- Ambit d'actuació
 --- Espais de patis mínims en habitatges
 en planta baixa en cas de menjadors i soles
 --- Alineació proposta

DILIGÈNCIA
 Aprovat provisionalment pel Ple Municipal,
 el 21 JUL 2014
 SECRETARI GENERAL
 [Signature]



Generalitat de Catalunya
Departament de Territori i Sostenibilitat
Direcció General d'Ordenació
del Territori i Urbanisme

Aprobat definitivament pel conseller de
Territori i Sostenibilitat en data **17 OCT. 2014**

El secretari de la Comissió de Política
Territorial i d'Urbanisme de Catalunya

Jordi Foz i Dalmau

Jordi Foz i Dalmau



Ajuntament de
Santa Coloma de Gramenot



Carles Marnano i Bauçà, arquitecte

MODIFICACIÓ DE PGM I DEL PERI SANTA COLOMA VELLA II, PER
A L'AJUST D'ALINEACIONS A LA PÇA. DE LA VILA / C. DEL PEDRÓ

IMATGE

juliol 2014
E: S/E



06