



Ajuntament de Santa Coloma de Gramenet

PROPOSTA DE DELIMITACIÓ D'UNITAT D'ACTUACIÓ PER A LES
PARCEL·LES I RESTES DE PARCEL·LES SITUES AL C/ SANT PASQUAL,
27-29. PARCEL·LES R.C. 02-39-17, 02-39-16.
(g\UA16.PGM)

MEMORIA

Com a conseqüència del canvi de tipologia edificatòria produït entre la primera ocupació del territori de Santa Coloma de Gramenet, feta entre les dècades 1920 i 1930, i les determinacions primer del Pla Comarcal i del Pla General Metropolità després, han aparegut un gran nombre de situacions urbanísticament anòmals creades per parcel·les de petites dimensions i per restes de parcel·les inedificables segons el planejament vigent.

El mecanisme habitual previst pel planejament per a aquestes situacions és l'agrupació parcel·laria quan sigui possible i les parts interessades així ho vulguin, o permetre l'edificació quan l'agrupació sigui impossible i s'acompleixi amb uns paràmetres mínims.

El caràcter discrecional de les agrupacions parcel·laries fa que en moltíssims casos quedin sense edificar de nou parcel·les que individualment no compleixen amb els paràmetres mínims a aquest efecte establerts. I que d'aquesta manera proliferin discontinuïtats urbanístiques que acaben incidint més enllà del propi Urbanisme.

La redacció de la major part del planejament de detall ja ha anat disposant mecanismes que permetin solucionar aquest problema, el qual es manté en tota la seva potencialitat en aquelles àrees on dit planejament no ha estat desenvolupat o no cal desenvolupar-ho. De tal sort que per efecte de la discrecionalitat abans esmentada, poden consolidar-se importants discontinuïtats en el teixit urbà que impossibilitin un correcte acabat de la ciutat.

En aquest sentit, i d'acord amb els criteris amunt esmentats, es proposa la delimitació de la present Unitat d'Actuació per tal que dins del seu àmbit es desenvolupi de manera unitària l'edificació prevista i permesa pel planejament.

Aquesta Unitat d'Actuació s'executarà pel sistema de Compensació, d'acord a l'art.169 del Decret Legislatiu 1/1990. Tanmateix, si calgués per a l'efectiva execució del Planejament vigent, l'Ajuntament podrà canviar el sistema d'actuació previst per qualsevol dels altres possibles.



Ajuntament de Santa Coloma de Gramenet

Aprobat inicialment pel Ple de l'Ajuntament, en sessió celebrada el dia 25 de Novembre 1991.

Santa Coloma de Gramenet, 27 Novembre 1991

DESCRIPCIO DE LA UNITAT D'ACTUACIO

El Secretari General,

Situació: Cr. Sant Pascual, Nº27-29.

Formada per dues parcel·les d'amplada inferior a la mínima, actualment ocupades per edificacions de planta baixa, amb una edificabilitat potencial de planta baixa més una planta pis.

Parcel·les afectades:

- 1.-Parcel·la: R.C. 2-39-17 [0501717].
Cr. Sant Pascual, Nº27.
Sup.sòl: 112 m2.
Long.de façana: 4,00 m.
Qualificació: 13b.
Propietari: Antonio De Haro Molina.
Dom.Fiscal: Cr.Sant Pascual, Nº27.
- 2.-Parcel·la: R.C.02-39-16 [0501716].
Cr.Sant Pascual, Nº29.
Sup.sòl: 108 m2.
Long.de façana: 3,90 m.
Qualificació: 13b.
Propietari: Fermin Gómez Heras.
Dom.Fiscal: Pg. Llorenç Serra, Nº30.

Dades de l'U.A.:

Sup.total de sòl: 220,00 m2.
Sup.de sòl edificable: 220,00 m2.
Paràmetres edificatoris segons normativa urbanística vigent.

Condicions d'execució:

Edificar conforme a un projecte unitari.

Santa Coloma de Gramenet, 13 de novembre de 1991.



AJUNTAMENT DE
SANTA COLOMA DE GRAMENET
Servei d'Urbanisme

**PROPOSTA DE DELIMITACIO D'UNITATS D'ACTUACIO
PER A PARCEL·LES INFERIORS A LA MINIMA
EDIFICABLE SEGONS EL PLANEJAMENT VIGENT**

Data NOVEMBRE 1991

V.P. El Director de Serveis

Escala 1:1000

El Tècnic Redactor

NUM.

1




Ambit de la Unitat d'Actuació

Carrer de Sant Pasqual, 27

Carrer de Sant Pasqual, 29

R.C. 2-39-17

R.C. 2-39-16

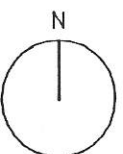



AJUNTAMENT DE
SANTA COLOMA DE GRAMENET
Servei d'Urbanisme

**PROPOSTA DE DELIMITACIO D'UNITATS D'ACTUACIO
PER A PARCEL·LES INFERIORS A LA MINIMA
EDIFICABLE SEGONS EL PLANEJAMENT VIGENT**

Data NOVEMBRE 1991


Escala 1:500

NUM.

V.P. El Director de Serveis

El Tècnic Redactor

2

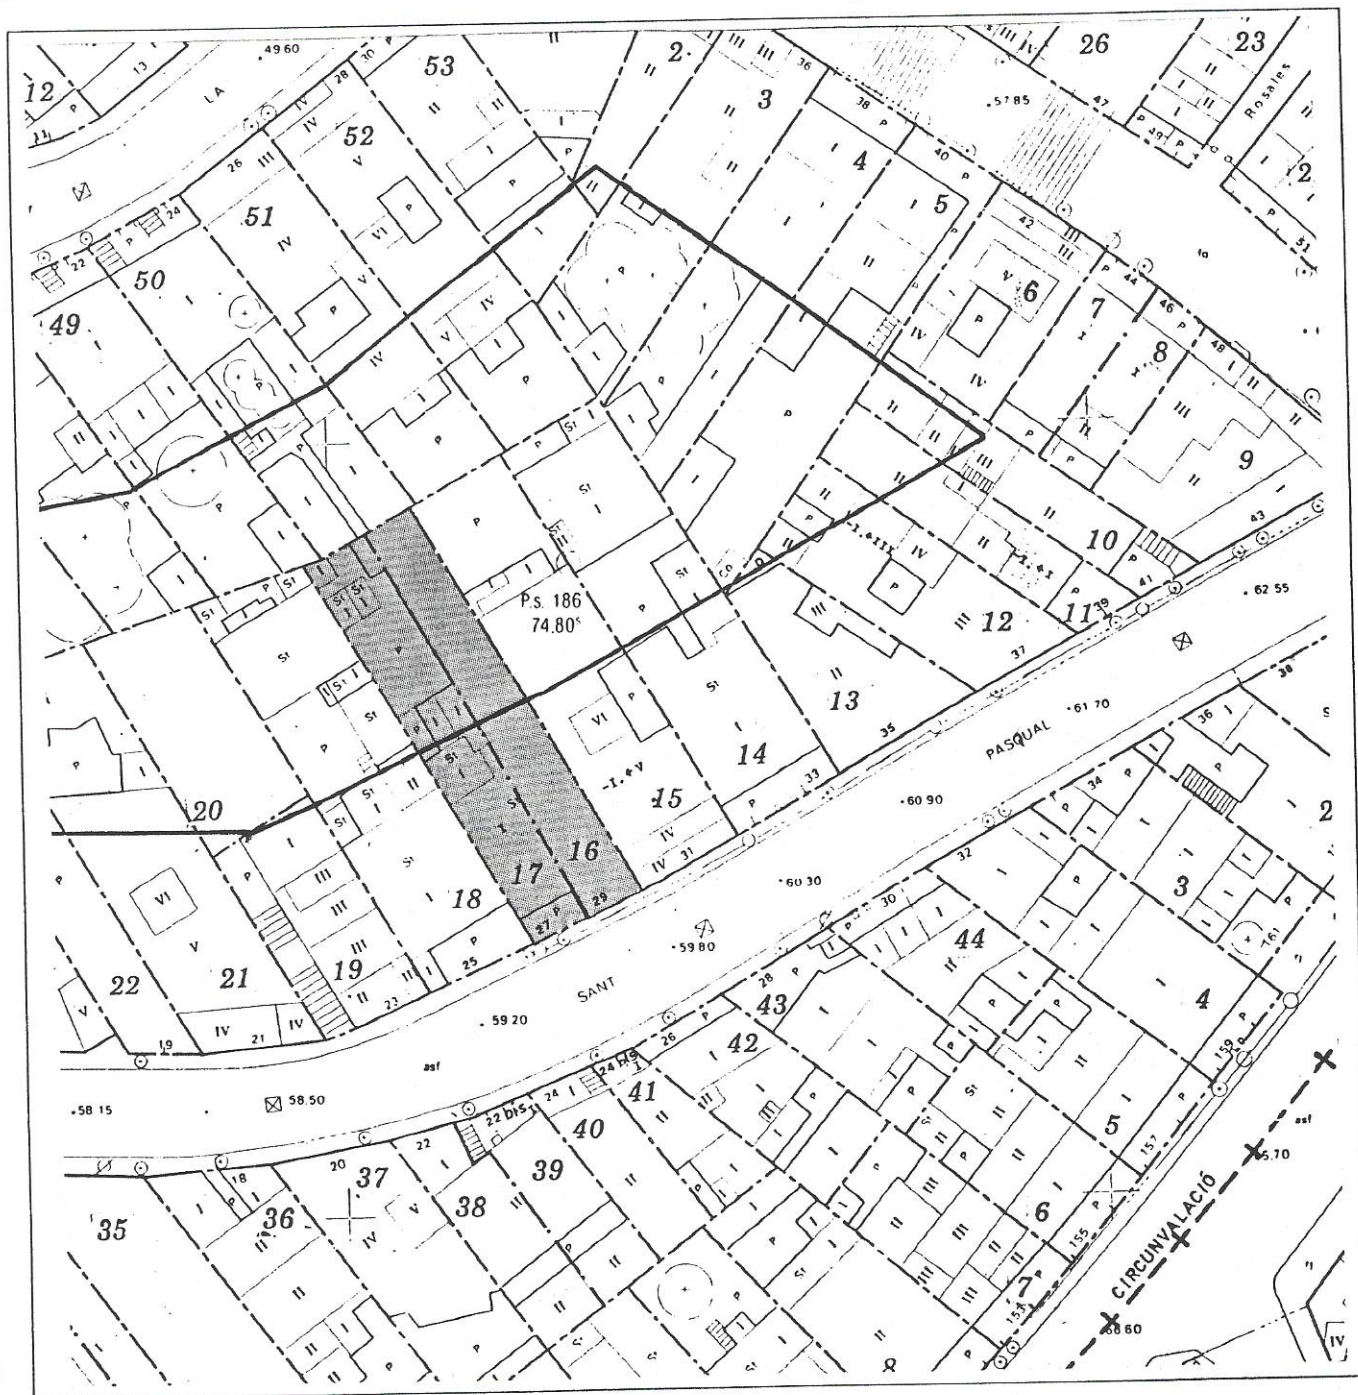

Ambit de la Unitat d'Actuació

Carrer de Sant Pasqual, 27
Carrer de Sant Pasqual, 29

R.C. 2-39-17

R.C. 2-39-16

