

EC02 - TORRE PALLARESA

Localització: Districte III / Barri Singuerlin
Adreça: Camí de Sant Jeroni de la Murtra, s/n



DESCRIPCIÓ DEL BÉ

Autoria: Desconeguda

Cronologia: Segle XI (Mas Nou de Carcerenya) / Ampliació: segle XVI

Etape de creixement urbà: L'imponent llegat de l'Edat Mitjana (segles XI a XV)

Tipologia: Casa Senyorial

Situació: Al Nord-Est del terme municipal de Santa Coloma, en una zona boscosa al peu de la Serralada de Marina.

Context històric: La Torre Pallaresa és un dels edificis renaixentistes més notables de Catalunya, tot i que té el seu origen al segle XI en el mas nou de Carcerenya de la vall homònima. A finals del segle XV fou adquirit per la família Pallarès, que el convertiren en una gran mansió. El bisbe Joan de Cardona comprà la casa el 1520, engrandint-la i convertint-la en el gran casal renaixentista que ara tenim. Així mateix, aixecà al costat de ponent una gran torre militar, de defensa, i al costat oposat, més baixa, la torre civil amb la capella a la planta baixa. Els emperadors Carles i Isabel, protectors del bisbe, van donar a la casa el títol de castell de Carcerenya. El 1867, la torre fou adquirida pel fabricant Albert Coll i Valls i, en l'actualitat, resta ben restaurada en propietat de la família Ribera Rovira. L'any 1931, la Torre Pallaresa va ser declarada Bé Cultural d'Interès Nacional (núm. Registre 178-MH) pel Ministeri de Cultura mitjançant decret de 3.6.1931.


Descripció general: Casa senyorial de tres plantes amb torre de defensa de sis alçades i capella a la planta baixa. L'edifici consta de diverses ales que configuren un petit pati central.

Façana: La façana presenta elements característics de les diferents èpoques d'ampliació. Així, apareix centrada a la façana principal una finestra gòtica pròpia del segle XV conjuntament amb elements renaixentistes. En dues finestres de la torre es troben esculpits els retrats de Carles V i Isabel de Portugal.

Coberta: La casa senyorial presenta un conjunt de cobertes inclinades a quatre aigües amb careners paral·lels al pati. El resultat és una coberta heterogènia en la qual es denoten els diferents creixements de l'edifici al llarg de la seva història.

Interior: El pati interior és d'estil renaixentista, té unes escales que pugen a la planta noble, també renaixentista, que contrasta amb el pòrtic d'arcs apuntats gòtics. A la planta noble, sobre un mur, hi destaquen sis medallons de marbre de gran qualitat. Aquests medallons envolten un relleu de l'Arcàngel Sant Miquel, del segle XV.

PEPPA 1987: Catàleg - E.42 PEPPSC 2009: Catàleg - EC10 PEPPSC 2023: Catàleg - EC02

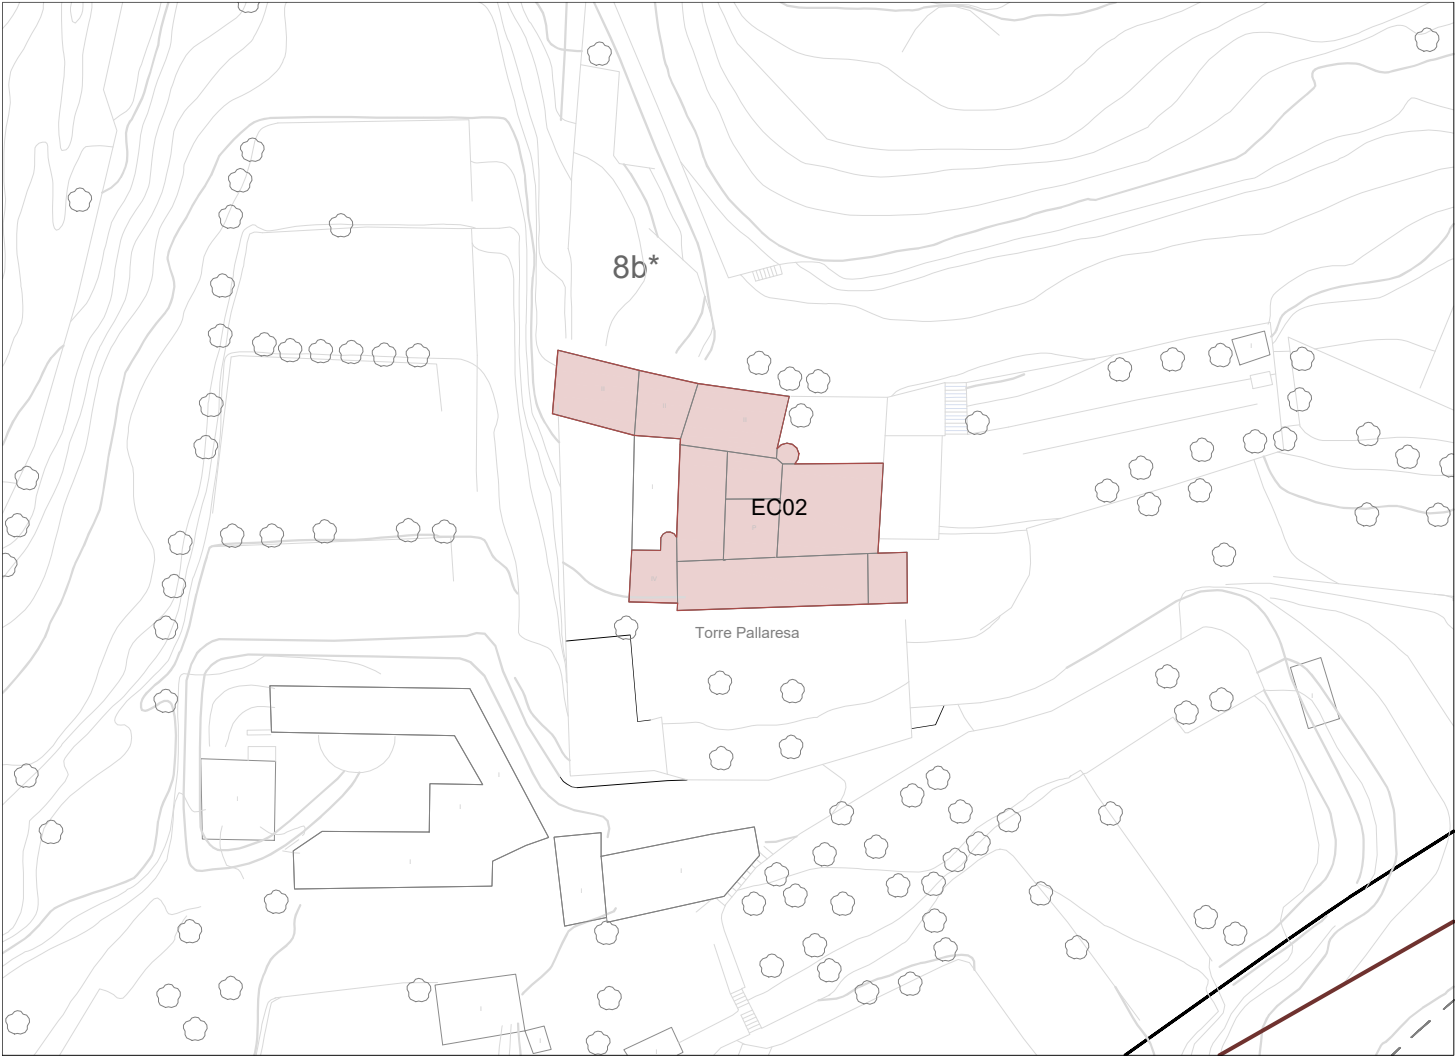

Parcel·la Edifici / Element del Catàleg



Coordenades UTM
x = 434675
y = 4590625

Categoria de Protecció: BCIN
Nivell de Protecció: Volumètric + Entorn

Clau urbanística: 8b*, verd privat tradicional
Referència cadastral: 08245A00300005
Propietat: Privada
Ús actual: Residencial

Regulació de la intervenció:

PROTECCIÓ I INTERVENCIÓ			ÀMBITS DE PROTECCIÓ								
			VOLUM		PARCIAL				ENTORN (*)		
			PRINCIPAL	AFEGITS	FAÇANA	COBERTA	INTERIOR	ESTRUCTURA	PARCEL·LA PRÒPIA	PARCEL·LES ANNEXES	VEGETACIÓ
PROPOSTES D'INTERVENCIÓ	RESTAURACIÓ	MANTENIMENT	**		**	**	**	**			
		CONSOLIDACIÓ									
		RESTITUCIÓ									
	REHABILITACIÓ	MODERNITZACIÓ									
		REUTILITZACIÓ									
		REESTRUCTURACIÓ									
	DECONSTRUCCIÓ	ENDERROC									
		SUBSTITUCIÓ									
	OBRA NOVA	EDIFICACIONS AUXILIARS									
	DESPLAÇAMENT	RELOCALITZACIÓ									
RECONSTRUCCIÓ											
OBRES NO ADMESES	ALTERACIONS DE VOLUMS										
	REMUNTES I AMPLIACIONS EN ALÇADA										
	AMPLIACIONS EN PLANTA										
	REFORMES										
	NOVES OBERTURES										
	SUBSTITUCIÓ D'ELEMENTS										
	REDISTRIBUCIÓ INTERIOR										
	MODIFICACIÓ ELEMENTS ESTRUCTURALS										
	NOVES EDIFICACIONS										
OBSERVACIONS			* VEURE NORMATIVA D'ENTORNS								
			** ES PROTEGEIXEN LA VOLUMETRIA DE L'EDIFICACIÓ PRINCIPAL, LA COBERTA, LA FAÇANA (FORMALITZACIÓ I MATERIALS), L'INTERIOR (ESTRUCTURA FUNCIONAL I ELEMENTS ORNAMENTALS) I L'ESTRUCTURA PORTANT AL TRACTAR-SE D'UN BCIN, QUALSEVOL ACTUACIÓ REQUERIRÀ INFORME PREVI DE LA DIRECCIÓ GENERAL DE PATRIMONI DE LA GENERALITAT DE CATALUNYA								
			S'ADMETRAN ELS USOS ADMESOS PEL PLANEJAMENT I LEGISLACIÓ URBANÍSTICA VIGENTS								

Optatiu Normatiu Preceptiu

TORRE PALLARESA - EC02

