

EC05 - LA TORRIBERA

Localització: Districte III / Barri Singuerlín
Adreça: Carrer de Prat de la Riba, 171 (Recinte Torribera)



DESCRIPCIÓ DEL BÉ

Autoria: Desconeguda

Cronologia: Segle XV / Ampliació: segle XVIII / Rehabilitació: 2001

Etape de creixement urbà: L'imponent llegat de l'Edat Mitjana (segles XI a XV)

Tipologia: Masia

Situació: A ponent, dins del Recinte Torribera al qual dona nom. Dins d'aquest, es situa molt aprop de l'Església i Pavelló Convent.


Context històric: Edifici medieval amb possible caràcter defensiu al seu origen. Al segle XVIII va ser ampliat pels monjos de Sant Jeroni de la Murtra per necessitats de tipus agrícola. L'any 1922 la masia fou adquirida per la Mancomunitat de Catalunya per instal·lar-hi el sanatori mental. Actualment, l'edifici reformat és seu de la Facultat de Nutrició i Dietètica de la Universitat de Barcelona.

Descripció general: Edifici rural aïllat, de planta baixa i dues plantes tipus en forma de "L", amb capella annexa a escala del primer pis en forma de creu grega.

Façana: Les façanes són bàsicament neoclàssiques, amb predomini del massís sobre el buit, fruit de l'ampliació del segle XVIII. Aquesta ampliació unificava les façanes de diferents èpoques amb una gran cornisa neoclàssica, encara que mantenia quatre magnífics finestrals gòtics a la façana Sud-oest.

Coberta: La coberta és inclinada de teula àrab tradicional sobre encavallada de fusta que és visible des de l'exterior. La solució de remat de les façanes Sud-est i Sud-oest no permet visualitzar la coberta des de l'exterior. Sí que es pot observar el joc de cobertes inclinades des del vessant nord de l'edifici.

Interior: De l'interior destaquen les dues portes gòtiques que es conserven, així com, les voltes originals del segle XVIII de la planta baixa. Un altre element remarcable de l'edifici és l'àmplia escala amb graons de pedra, que condueix a la planta superior on apareix la magnífica encavallada de fusta i el lluernari octogonal.

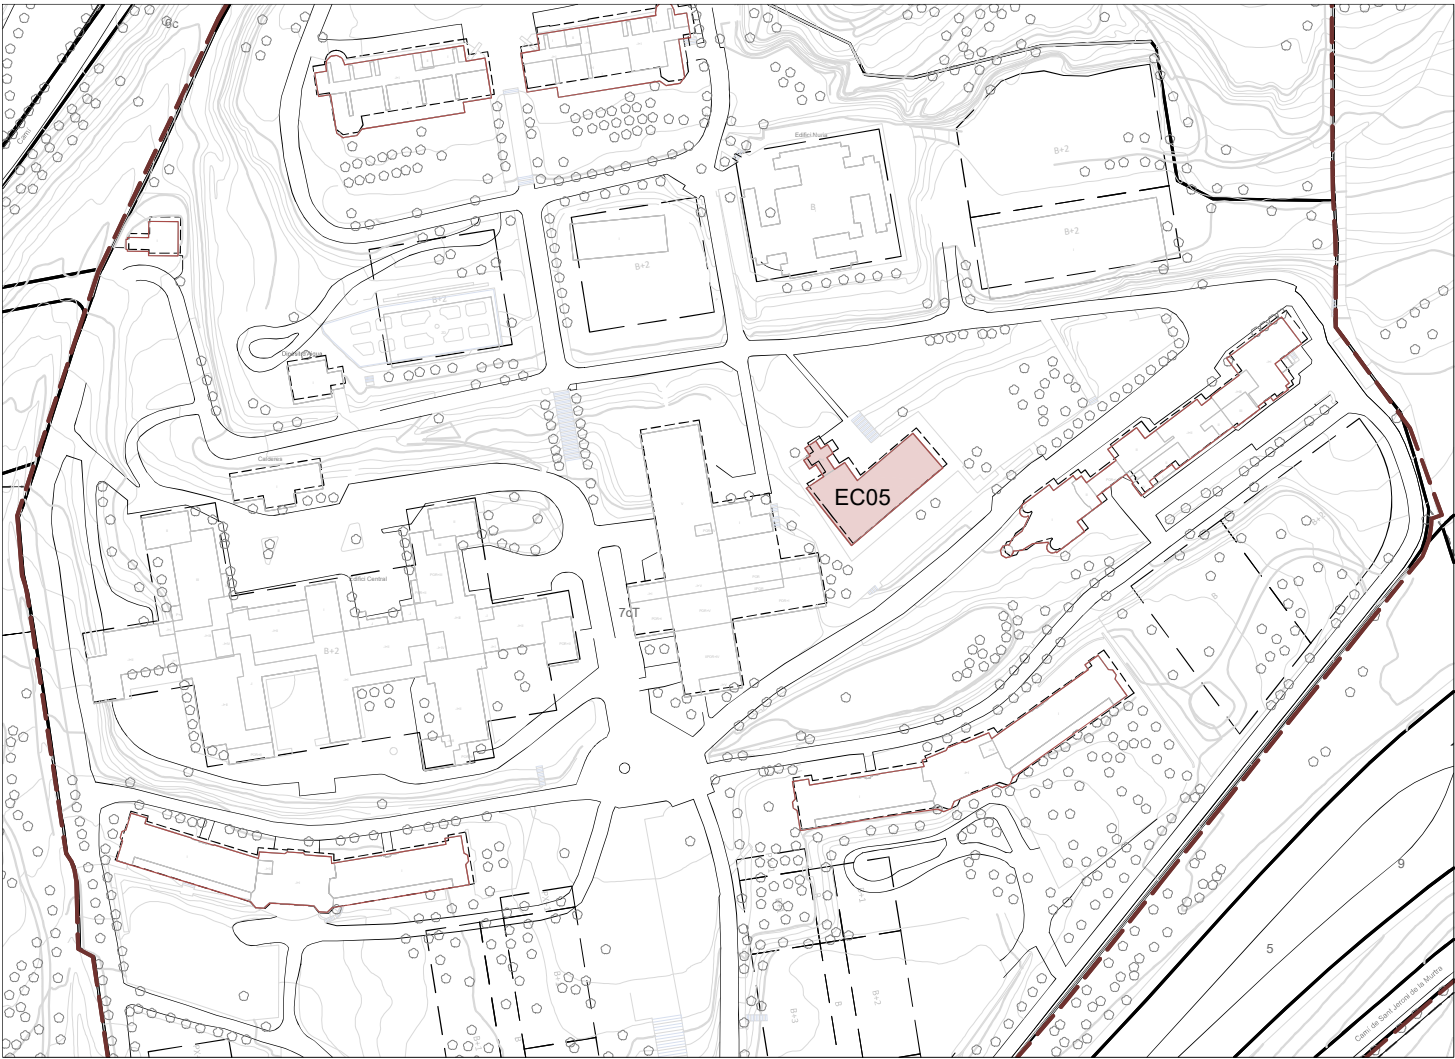

PEPPA 1987: Catàleg - E.7

PEPPSC 2009: Catàleg - EC02

PEPPSC 2023: Catàleg - EC05

Parcel·la Edifici / Element del Catàleg



Coordenades UTM
x = 434358
y = 4590409

Categoria de Protecció: BCIL
Nivell de Protecció: Volumètric + Entorn


Clau urbanística: 7cT, equipament metropolità de Torribera
Propietat: Diputació de Barcelona
Referència cadastral: 4306501DF3940E
Ús actual: Campus de l'alimentació de la UB

Regulació de la intervenció:

PROTECCIÓ I INTERVENCIÓ			ÀMBITS DE PROTECCIÓ								
			VOLUM		PARCIAL				ENTORN (*)		
					PRINCIPAL	AFEGITS	FAÇANA	COBERTA	INTERIOR	ESTRUCTURA	PARCEL·LA PRÒPIA
PROPOSTES D'INTERVENCIÓ	RESTAURACIÓ	MANTENIMENT			**	**	**	**			
		CONSOLIDACIÓ									
		RESTITUCIÓ									
	REHABILITACIÓ	MODERNITZACIÓ									
		REUTILITZACIÓ									
		REESTRUCTURACIÓ									
	DECONSTRUCCIÓ	ENDERROC									
		SUBSTITUCIÓ									
	OBRA NOVA	EDIFICACIONS AUXILIARS									
	DESPLAÇAMENT	RELOCALITZACIÓ									
RECONSTRUCCIÓ											
OBRES NO ADMESES	ALTERACIONS DE VOLUMS										
	REMUNTES I AMPLIACIONS EN ALÇADA										
	AMPLIACIONS EN PLANTA										
	REFORMES										
	NOVES OBERTURES										
	SUBSTITUCIÓ D'ELEMENTS										
	REDISTRIBUCIÓ INTERIOR										
	MODIFICACIÓ ELEMENTS ESTRUCTURALS										
	NOVES EDIFICACIONS										
OBSERVACIONS			* VEURE NORMATIVA D'ENTORNS								
			** ES PROTEGEIXEN LA VOLUMETRIA (COS PRINCIPAL I CAPELLA), LA COBERTA (FORMA , MATERIAL I CLARABOIA CIRCULAR), LES FAÇANES (OBERTURES, FUSTERIES ORIGINALS, CORNISA, PORTAL, BALCONS, TEXTURA I COLOR), L'ESTRUCTURA PORTANT (PARETS, PILARS I VOLTES) I L'INTERIOR (ESCALA, FORMALITZACIÓ DE LA CAPELLA I ELEMENTS GÒTICS DE LES OBERTURES INTERIORS)								

Optatiu Normatiu Preceptiu

LA TORRIBERA - EC05

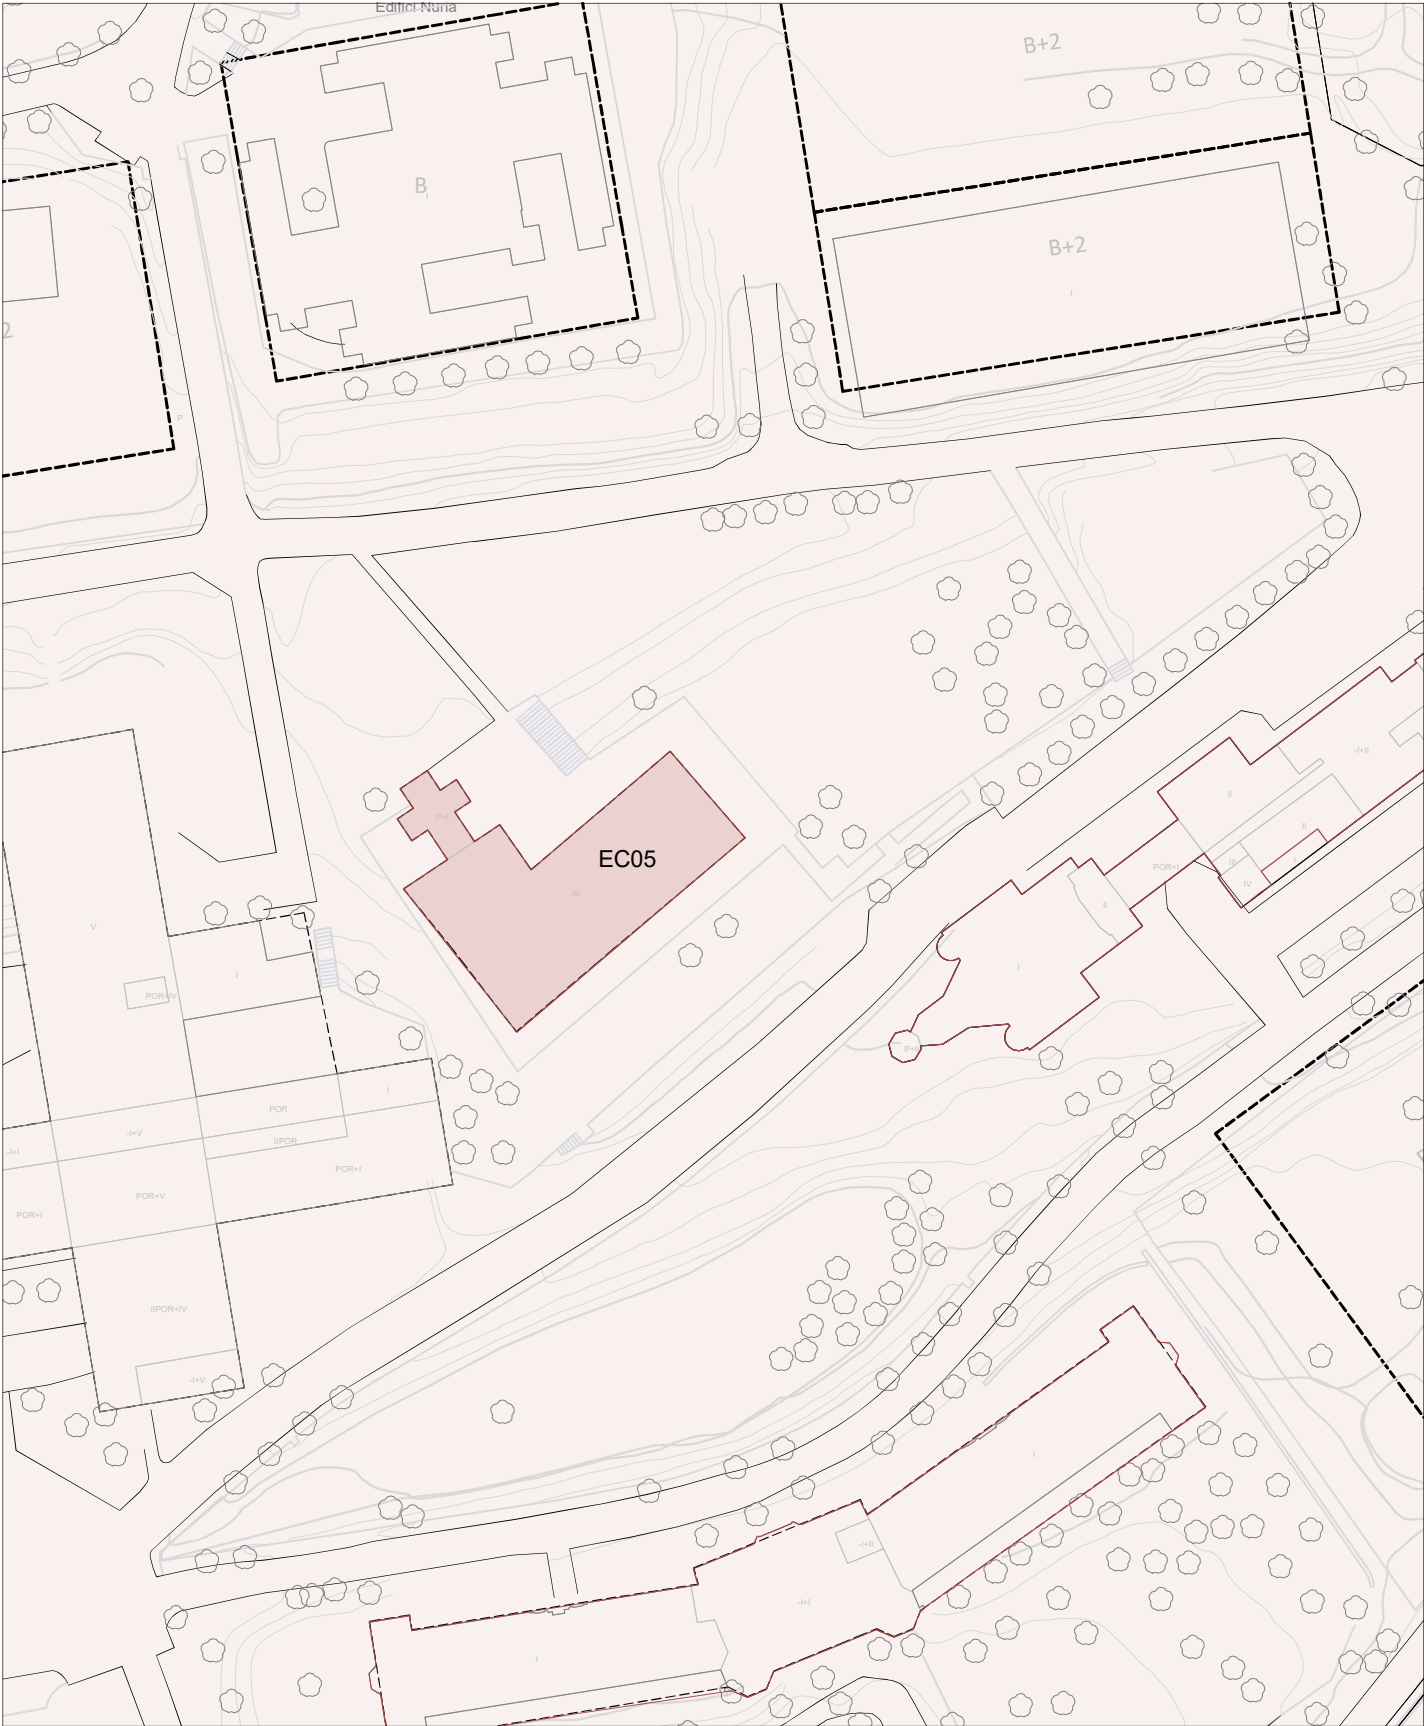

Entorn Edifici Catalogat

