

EC105 - INSTITUT LA BASTIDA

Localització: Districte II / Barri Riera Alta
Adreça: Carrer de Santa Eulàlia, s/n



DESCRIPCIÓ DEL BÉ

Autoria: Eduard Bru i Bistuer i Josep Lluís Mateo i Martínez, arqs.
Cronologia: 1983
Etape de creixement urbà: La millora dels bars de la Santa Coloma democràtica (1976 a 1999)
Tipologia: Edifici d'ús col·lectiu


Situació: Dalt del cim del turó del Gall, en un gran replà des del qual es domina visualment la ciutat i la vall de Carcerenya. Situat a cavall entre els termes municipals de Badalona i Santa Coloma, l'edifici es troba penjat de la trama urbana fent front sobre la continuació del carrer de Santa Eulàlia pel qual s'accedeix.

Context històric: L'Institut de la Bastida, construït entre els anys 1979 i 1981, és una obra dels s arquitectes Eduard Bru i Josep Lluís Mateo, que va ser finalista del premi FAD d'arquitectura de l'any 1983. La seva implantació rotunda en el paisatge a manera de resclosa tancant un petit coll al cim del turó, fa de l'edifici una important fita arquitectònica. El projecte dóna una resposta monumental a la topografia mitjançant un cos allargat que imposa una geometria clara a l'indret. L'escola se situa a la vora d'un carrer al voltant del qual s'articula el seu programa. La traça corba del carrer i la traça recta de l'aulari, formant un pont sobre aquest, determinen tota la implantació. L'obra va ser seleccionada pel Premi FAD d'Arquitectura de 1983, apareixent a les revistes especialitzades ON, núm. 52, Arquitecturas, núm. 250, i El Croquis, núm. 17.

Descripció general: Edifici públic construït en tres nivells adaptats a la topografia del terreny. La planta baixa té forma parabòlica i la resta de plantes de trapezis allargats, que es sobreposen i esglaonen per permetre la il·luminació zenital natural.

Façana: La façana principal, nord-oest, plasma la disposició de les plantes esglaonades adoptant un caire monumental. Les obertures es van disposant de manera estrictament repetitiva com forats fets en un cos opac, d'aplacat de pedra artificial a la planta baixa i obra vista a la primera planta. A la planta superior els grans finestrals són els elements principals. Els volums secundaris només disposen d'obertures a les cobertes.

Coberta: Les cobertes del volum principal són planes disposant d'alguna obertura que permet l'entrada de llum natural. Tanmateix, les cobertes dels cossos secundaris, disposats perpendicularment a aquest, presenten cobertes de dent de serra que permeten la il·luminació zenital natural.

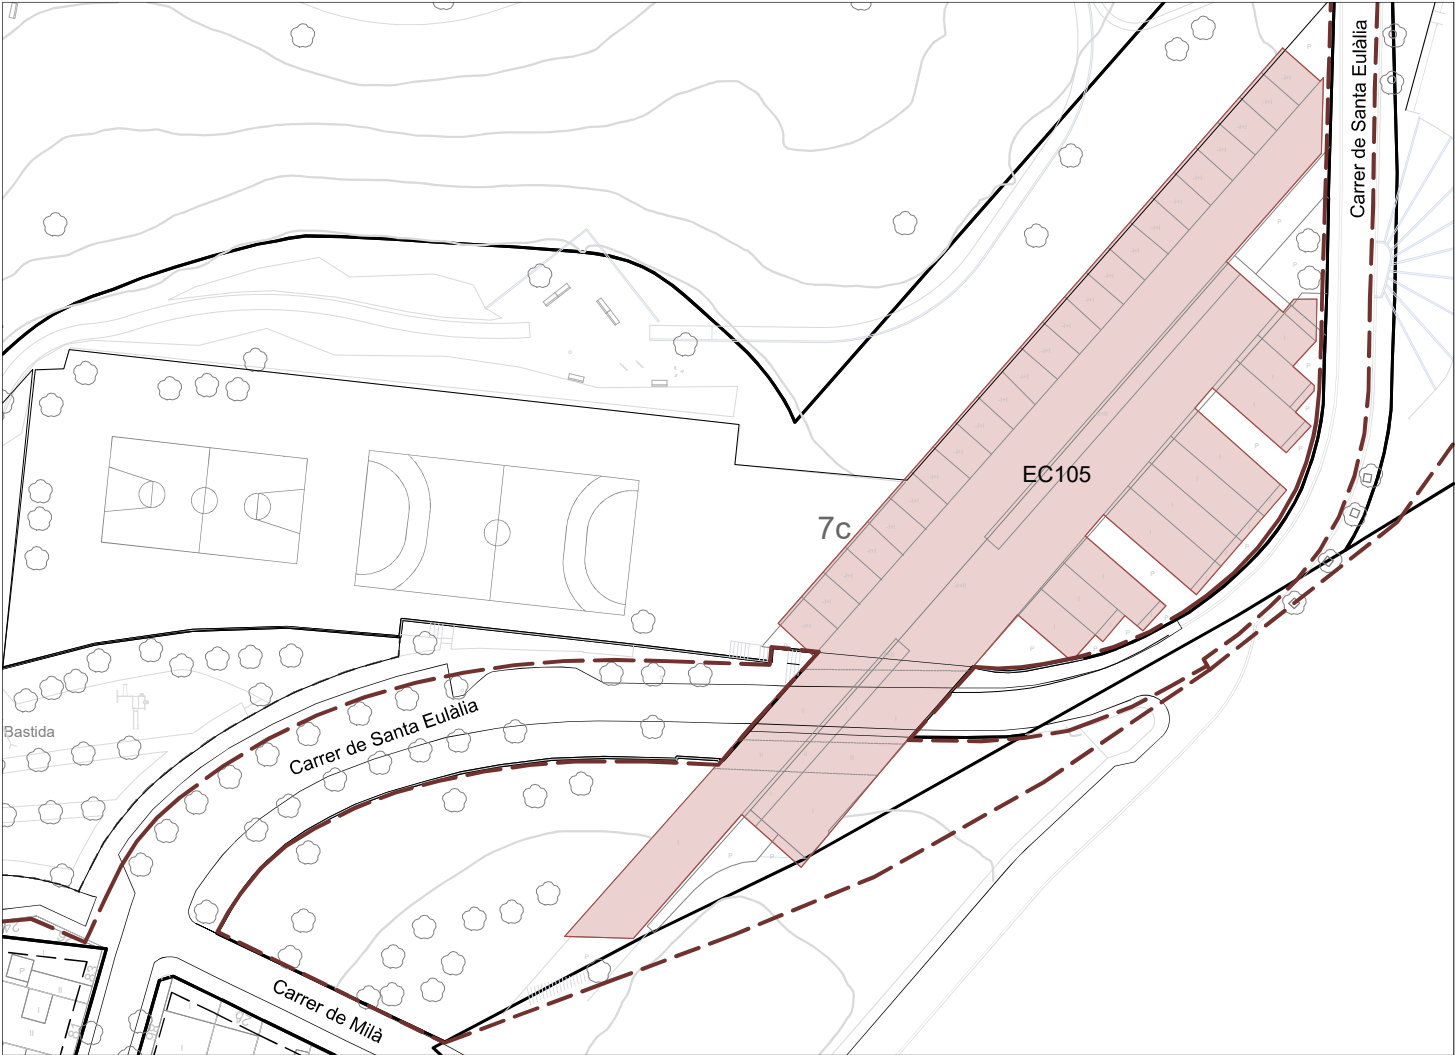

PEPPA 1987: Catàleg - E.49 PEPPSC 2009: Catàleg - EC50 PEPPSC 2023: Catàleg - EC105

Parcel·la Edifici / Element del Catàleg



Coordenades UTM x = 434637 y = 4589937

Categoria de Protecció: BCIL Nivell de Protecció: Volumètric + Entorn


Clau urbanística: 7c, equipament d'àmbit metropolità Propietat: Generalitat de Catalunya
Referència cadastral: 0000402DF3940B Ús actual: Institut d'Educació Secundària

Regulació de la intervenció:

PROTECCIÓ I INTERVENCIÓ			ÀMBITS DE PROTECCIÓ								
			VOLUM		PARCIAL				ENTORN (*)		
					PRINCIPAL	AFEGITS	FAÇANA	COBERTA	INTERIOR	ESTRUCTURA	PARCEL·LA PRÒPIA
PROPOSTES D'INTERVENCIÓ	RESTAURACIÓ	MANTENIMENT			**	**					
		CONSOLIDACIÓ									
		RESTITUCIÓ									
	REHABILITACIÓ	MODERNITZACIÓ									
		REUTILITZACIÓ									
		REESTRUCTURACIÓ									
	DECONSTRUCCIÓ	ENDERROC									
		SUBSTITUCIÓ									
	OBRA NOVA	EDIFICACIONS AUXILIARS									
	DESPLAÇAMENT	RELOCALITZACIÓ									
RECONSTRUCCIÓ											
OBRES NO ADMESES	ALTERACIONS DE VOLUMS										
	REMUNTES I AMPLIACIONS EN ALÇADA										
	AMPLIACIONS EN PLANTA										
	REFORMES										
	NOVES OBERTURES										
	SUBSTITUCIÓ D'ELEMENTS										
	REDISTRIBUCIÓ INTERIOR										
	MODIFICACIÓ ELEMENTS ESTRUCTURALS										
	NOVES EDIFICACIONS										
OBSERVACIONS			* VEURE NORMATIVA D'ENTORNS								
			** ES PROTEGEIXEN LA VOLUMETRIA DE L'EDIFICI PRINCIPAL, LA COBERTA I LA FORMALITZACIÓ DE LES FAÇANES								

Optatiu Normatiu Preceptiu

INSTITUT LA BASTIDA - EC105

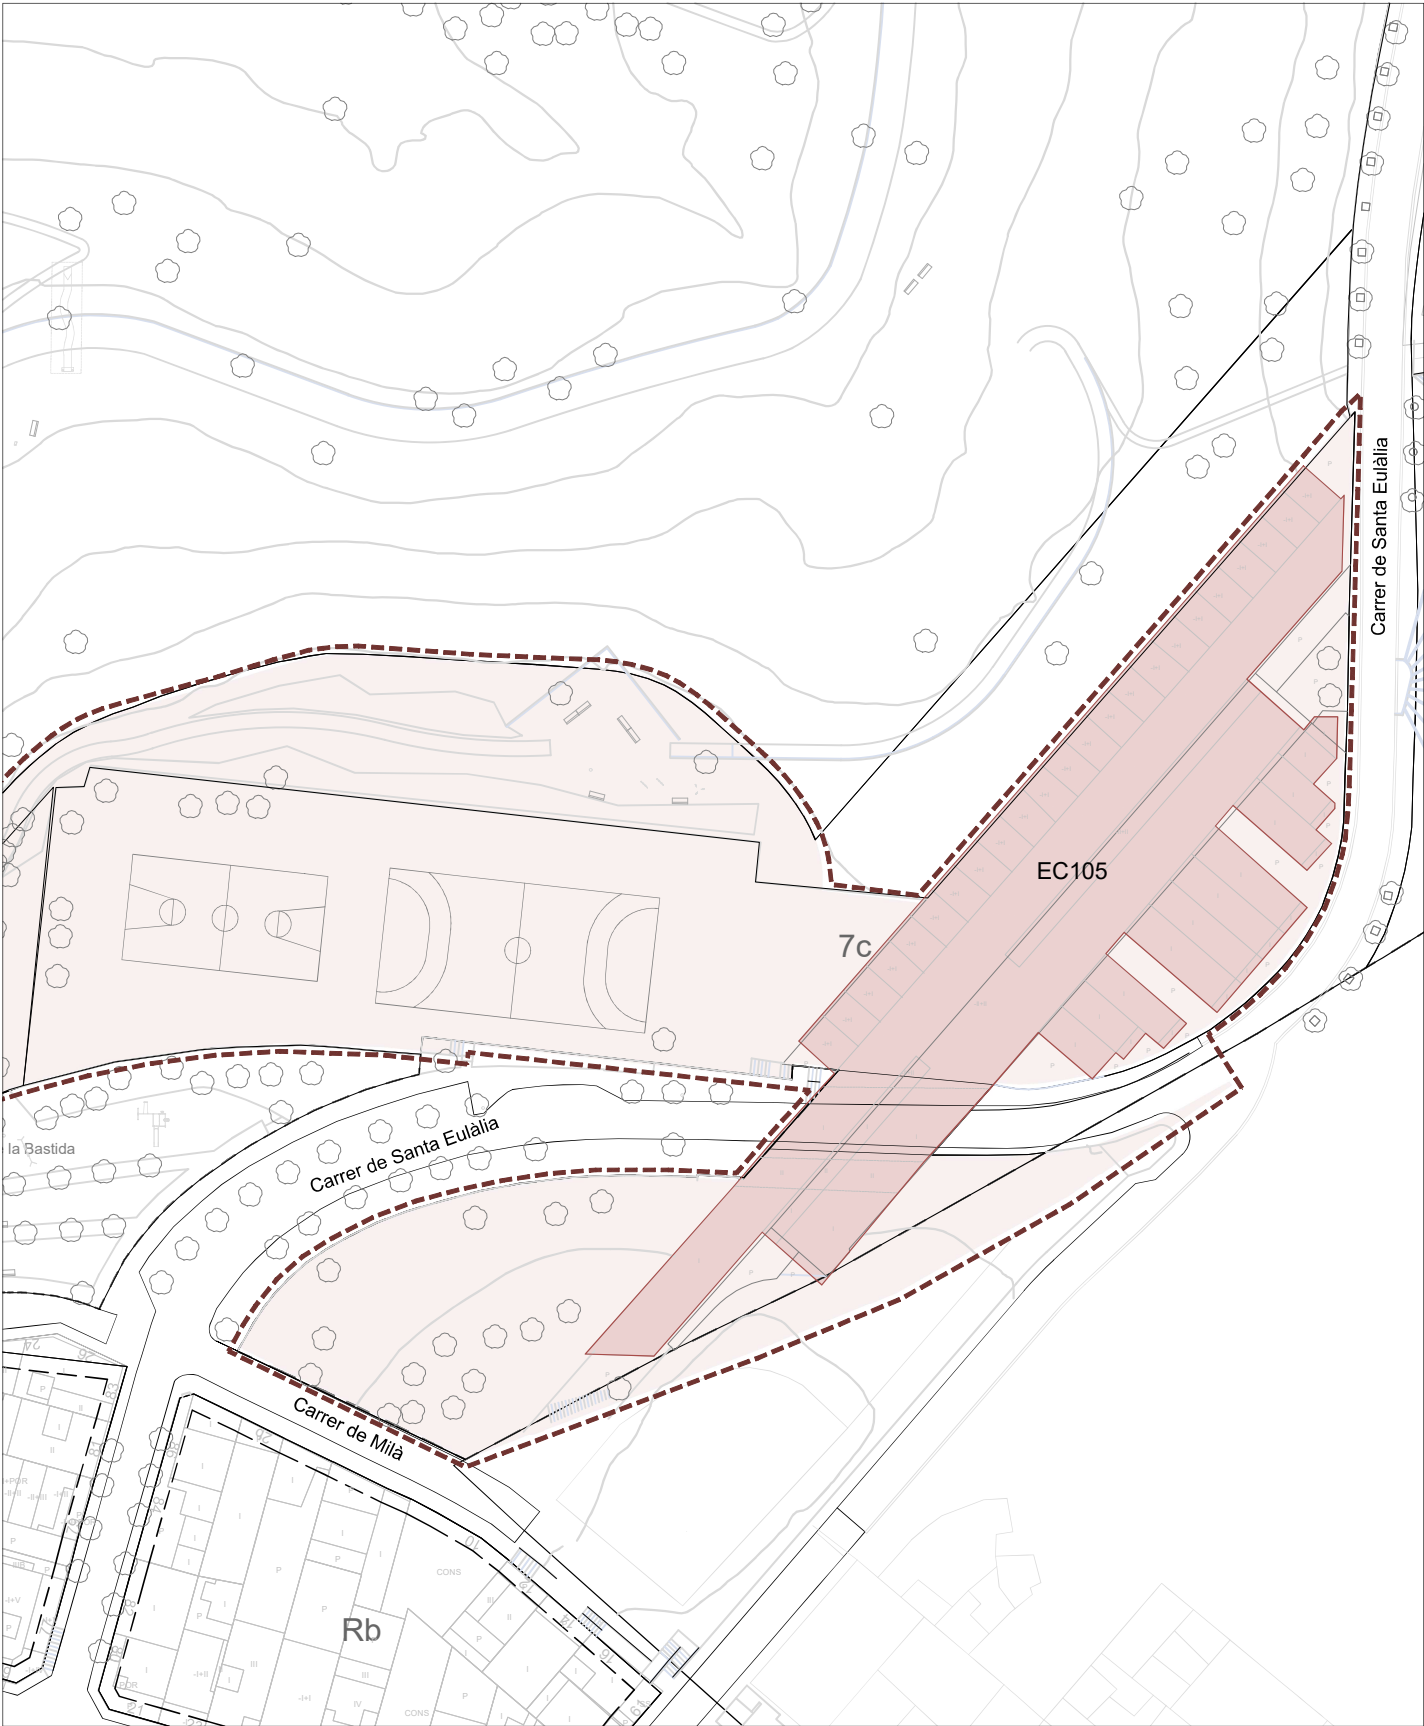

Entorn Edifici Catalogat

