

EC106 - PONT DE CAN PEIXAUET

Localització: Districte IV / Barri Riu Sud - El Raval
Adreça: Pont de Can Peixauet



DESCRIPCIÓ DEL BÉ

Autoria: Juan José Arenas de Pablo - Marcos J. Pantaleón, enginyers de camins, canals i ports

Cronologia: 1992


Etape de creixement urbà: La millora dels barris a la Santa Coloma democràtica (1976 a 1999)

Tipologia: Pont

Situació: S'ubica entre els barris Riu Sud i el Raval, una de les connexions principals que enllaça Santa Coloma amb Barcelona.

Context històric: Aquest projecte es trobava dins el pla de millora de la ciutat per als jocs Olímpics, que van tenir un gran impacte a la ciutat, ja que també va provocar el cobriment de la Ronda Litoral, fet que va donar peu a la construcció d'equipaments esportius i altres serveis. La construcció del pont dota d'un aspecte més modern i connecta la ciutat amb una àrea molt urbanitzada, a més a més s'enllaça a l'àrea metropolitana de Barcelona. Tot i ser una construcció molt actual, és un dels més representatius de la ciutat.

Descripció general: La imatge que dona el pont és la d'una llarga i lleugera plataforma (relació cantell / llargària) de formigó posttensat suportada per gruixuts tirants d'acer que parteixen de dues esveltes torres d'acer de planta estrellada (suportades per pilars ovalats, de formigó, fonamentats a la llera del riu). D'aquestes torres, com obeliscs invertits, parteixen quatre parelles de tirants d'acer, pintats de color vermell, que suporten la plataforma. Aquesta, de formigó posttensat i de secció trapezoidal, apareix dividida en tres parts, la central de les quals té una longitud de 76 metres mentre la longitud total del pont és de 138 metres. Les mènsules del tauler, tot ell de color rosat, volen i acullen les vies de circulació general, bicicletes i vianants. L'estructura de l'intradós del tauler, genera un interessant joc de buits i plens. Es considera un dels bons exemples del nou disseny de pont desenvolupat a partir de mitjans dels anys 80 a l'estat espanyol.

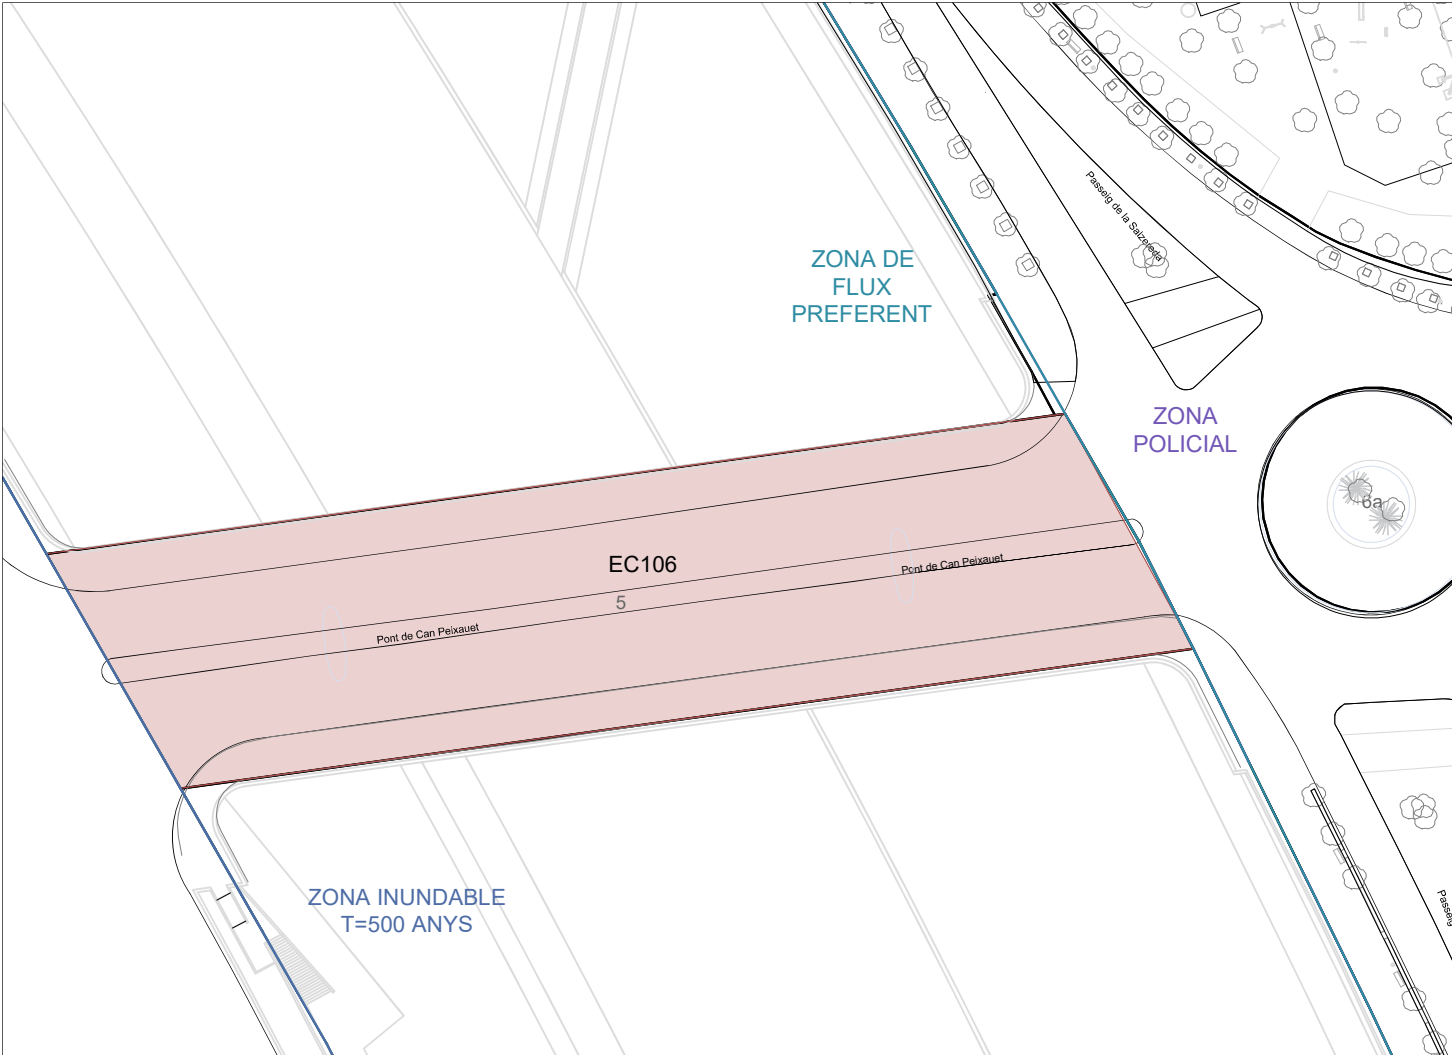

PEPPA 1987: No incorporat PEPPSC 2009: No incorporat PEPPSC 2023: Catàleg - EC106

Parcel·la Edifici / Element del Catàleg



Coordenades UTM
x = 433785
y = 4588313

Categoria de Protecció: BCIL
Nivell de Protecció: Volumètric


Clau urbanística: 5, xarxa viària bàsica
Referència cadastral: -
Propietat: Ajuntament de Santa Coloma de Gr.
Ús actual: Pont d'accés a la ciutat

Regulació de la intervenció:

PROTECCIÓ I INTERVENCIÓ			ÀMBITS DE PROTECCIÓ								
			VOLUM		PARCIAL				ENTORN		
			PRINCIPAL	AFEGITS	FAÇANA	COBERTA	INTERIOR	ESTRUCTURA	PARCEL·LA PRÒPIA	PARCEL·LES ANNEXES	VEGETACIÓ
PROPOSTES D'INTERVENCIÓ	RESTAURACIÓ	MANTENIMENT									
		CONSOLIDACIÓ									
		RESTITUCIÓ									
	REHABILITACIÓ	MODERNITZACIÓ									
		REUTILITZACIÓ									
		REESTRUCTURACIÓ									
	DECONSTRUCCIÓ	ENDERROC									
		SUBSTITUCIÓ									
	OBRA NOVA	EDIFICACIONS AUXILIARS									
	DESPLAÇAMENT	RELOCALITZACIÓ									
RECONSTRUCCIÓ											
OBRES NO ADMESES	ALTERACIONS DE VOLUMS										
	REMUNTES I AMPLIACIONS EN ALÇADA										
	AMPLIACIONS EN PLANTA										
	REFORMES		*								
	NOVES OBERTURES										
	SUBSTITUCIÓ D'ELEMENTS										
	REDISTRIBUCIÓ INTERIOR										
	MODIFICACIÓ ELEMENTS ESTRUCTURALS										
	NOVES EDIFICACIONS										
OBSERVACIONS			* SÓN ADMISSIBLES AQUELLES ACTUACIONS QUE NO MALMETIN LA IMATGE I ELS VALORS PATRIMONIALS DEL BÉ								

Optatiu Normatiu Preceptiu

PONT DE CAN PEIXAUET - EC106

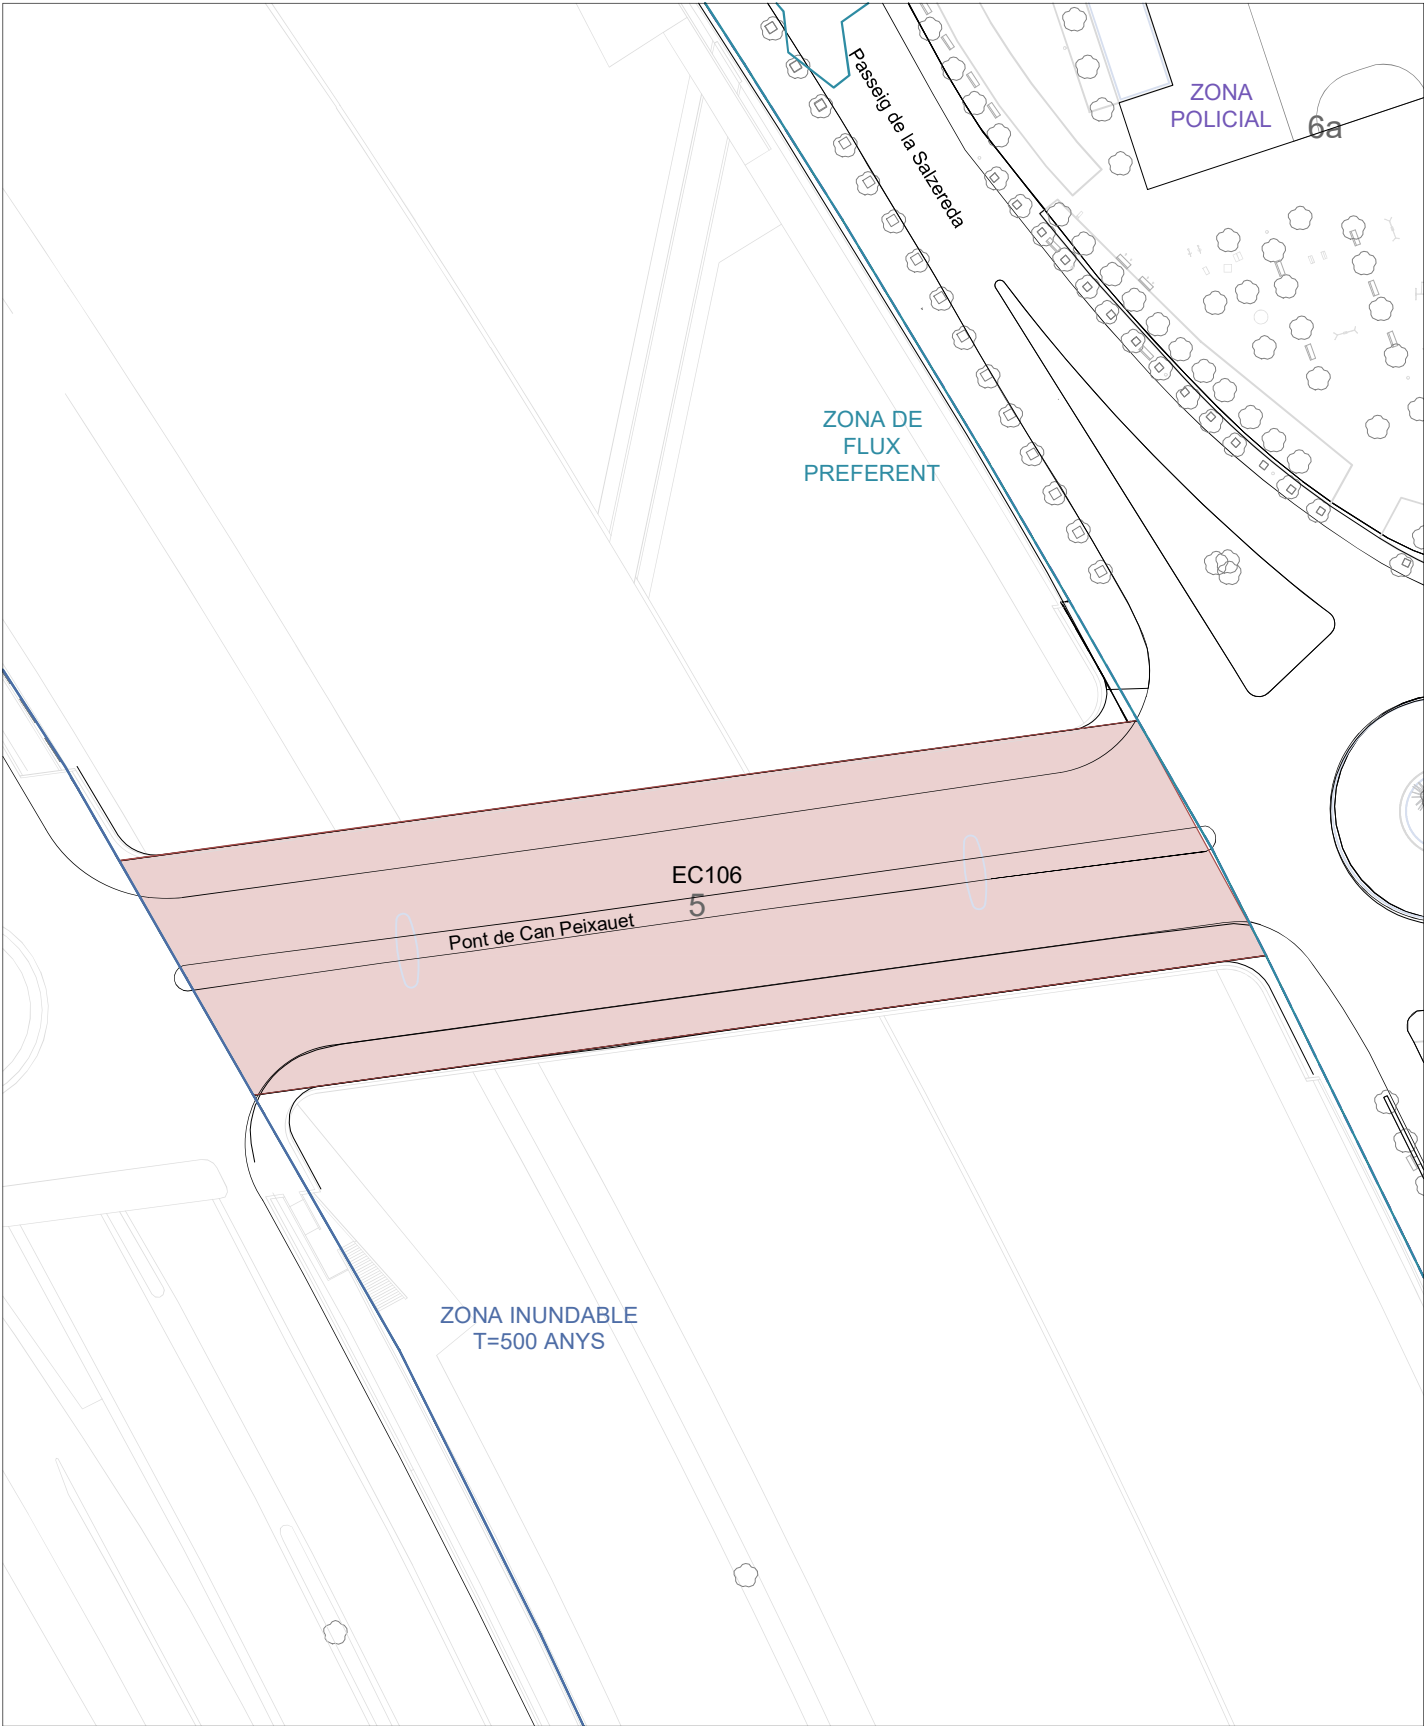

Entorn Edifici Catalogat

