
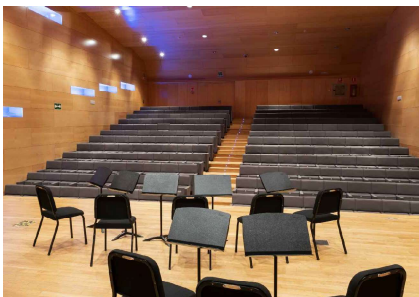
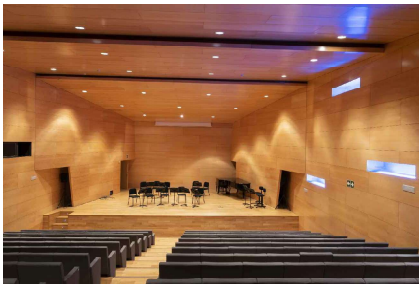


EC108 - AUDITORI CAN ROIG I TORRES

Localització: Districte I / Barri Centre
Adreça: carrer de Rafael de Casanova, 5

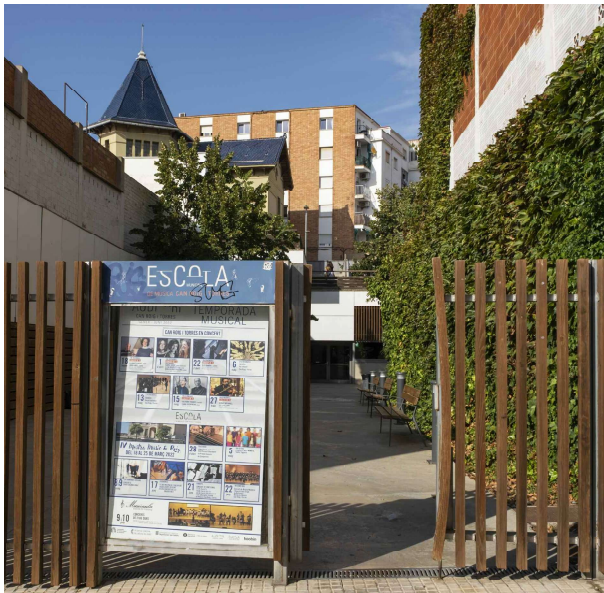

DESCRIPCIÓ DEL BÉ

Autoria: Carles Llinàs Carmona, arq.

Cronologia: 2005 - 2007

Etape de creixement urbà: La regeneració dels barris i la connexió amb el medi natural (2000 a 2022)

Tipologia: Edifici d'ús col·lectiu

Situació: Al primer eixample de la ciutat, a l'est del nucli original de Santa Coloma. El solar on s'emplaça té un desnivell important i la seva geometria està condicionada per les edificacions veïnes, ja que podríem dir que ocupa el pati interior d'illa.


Context històric: L'edifici complementa les funcions de l'escola de música Can Roig i Torres, respectant al màxim el seu entorn i la seva singularitat com a edifici històric.

Descripció general: Edifici d'ús col·lectiu semisoterrat que es va adaptant al desnivell existent entre el carrer Rafael de Casanova i Can Roig i Torres, creant un recorregut de vianants a través d'una sèrie de rampes i escales que van enllaçant diferents placetes.

Façana: Des del carrer Rafael de Casanova una tanca de ferro i fusta ens separa del vestíbul exterior de l'Auditori, definit entre les mitgeres veïnes. Aquest ens condueix fins a l'accés a l'interior. La façana combina l'aplatat de Naturvex de color blanc amb les grans obertures vidriades amb fusteria d'alumini fosc i gelosies de fusta.

Coberta: La coberta plana esdevé l'espai públic. Així doncs, una llosa flotant de formigó desvincula la coberta del paviment impedit que les vibracions i sorolls exteriors afectin l'interior. Tot i ser lloses de formigó, l'exterior s'ha tractat amb fusta de pi melis i vegetació natural per tal de crear un ambient més càlid.

Interior: L'aparició d'un pati, connecta visualment i espacialment l'auditori amb l'espai exterior, millorant la il·luminació i enriquint l'interior. Tant la sala principal com la resta d'espais destinats a la música disposen d'acabats de fusta que milloren la sonoritat.

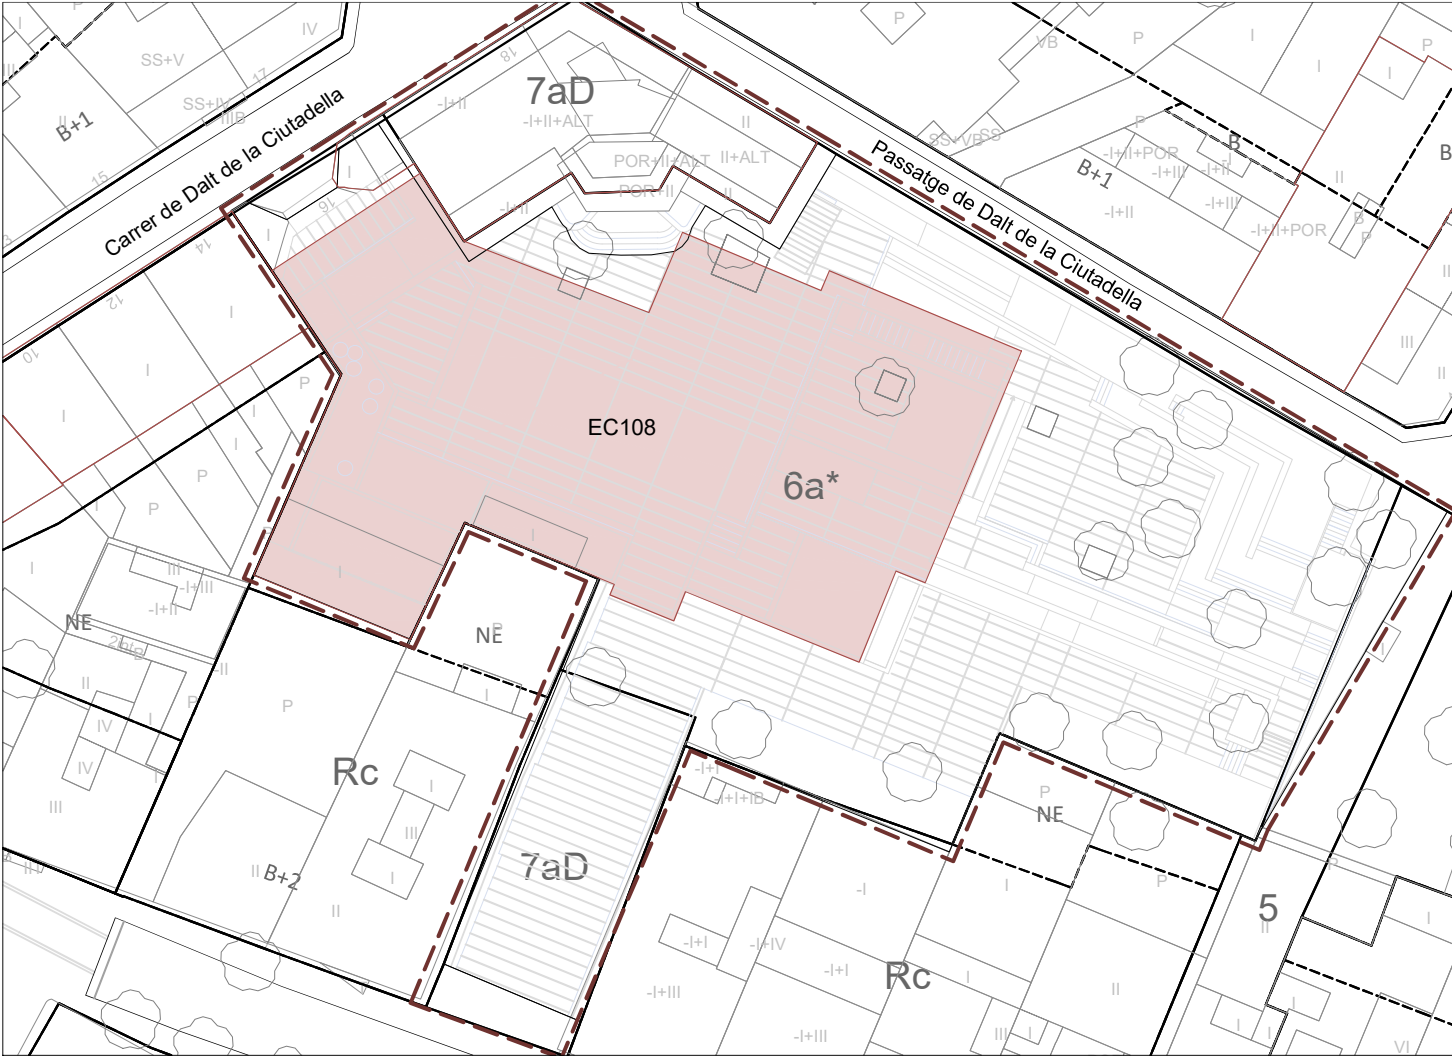

PEPPA 1987: No incorporat PEPPSC 2009: Catàleg - EC51 PEPPSC 2023: Catàleg - EC108

Parcel·la Edifici / Element del Catàleg



Coordenades UTM
x = 433969
y = 4589395

Categoria de Protecció: BCIL
Nivell de Protecció: Volumètric + Entorn


Clau urbanística: 6a, parc i jardí actual de caràcter local
Referència cadastral: 4195536DF3849E
Propietat: Ajuntament de Santa Coloma de Gr.
Ús actual: Auditori Municipal

Regulació de la intervenció:

PROTECCIÓ I INTERVENCIÓ			ÀMBITS DE PROTECCIÓ								
			VOLUM		PARCIAL				ENTORN (*)		
			PRINCIPAL	AFEGITS	FAÇANA	COBERTA	INTERIOR	ESTRUCTURA	PARCEL·LA PRÒPIA	PARCEL·LES ANNEXES	VEGETACIÓ
PROPOSTES D'INTERVENCIÓ	RESTAURACIÓ	MANTENIMENT									
		CONSOLIDACIÓ									
		RESTITUCIÓ									
	REHABILITACIÓ	MODERNITZACIÓ									
		REUTILITZACIÓ									
		REESTRUCTURACIÓ									
	DECONSTRUCCIÓ	ENDERROC									
		SUBSTITUCIÓ									
	OBRA NOVA	EDIFICACIONS AUXILIARS									
	DESPLAÇAMENT	RELOCALITZACIÓ									
RECONSTRUCCIÓ											
OBRES NO ADMESES	ALTERACIONS DE VOLUMS										
	REMUNTES I AMPLIACIONS EN ALÇADA										
	AMPLIACIONS EN PLANTA										
	REFORMES										
	NOVES OBERTURES										
	SUBSTITUCIÓ D'ELEMENTS										
	REDISTRIBUCIÓ INTERIOR										
	MODIFICACIÓ ELEMENTS ESTRUCTURALS										
	NOVES EDIFICACIONS										
OBSERVACIONS			★ VEURE NORMATIVA D'ENTORNS								

Optatiu Normatiu Preceptiu

AUDITORI CAN ROIG I TORRES - EC108

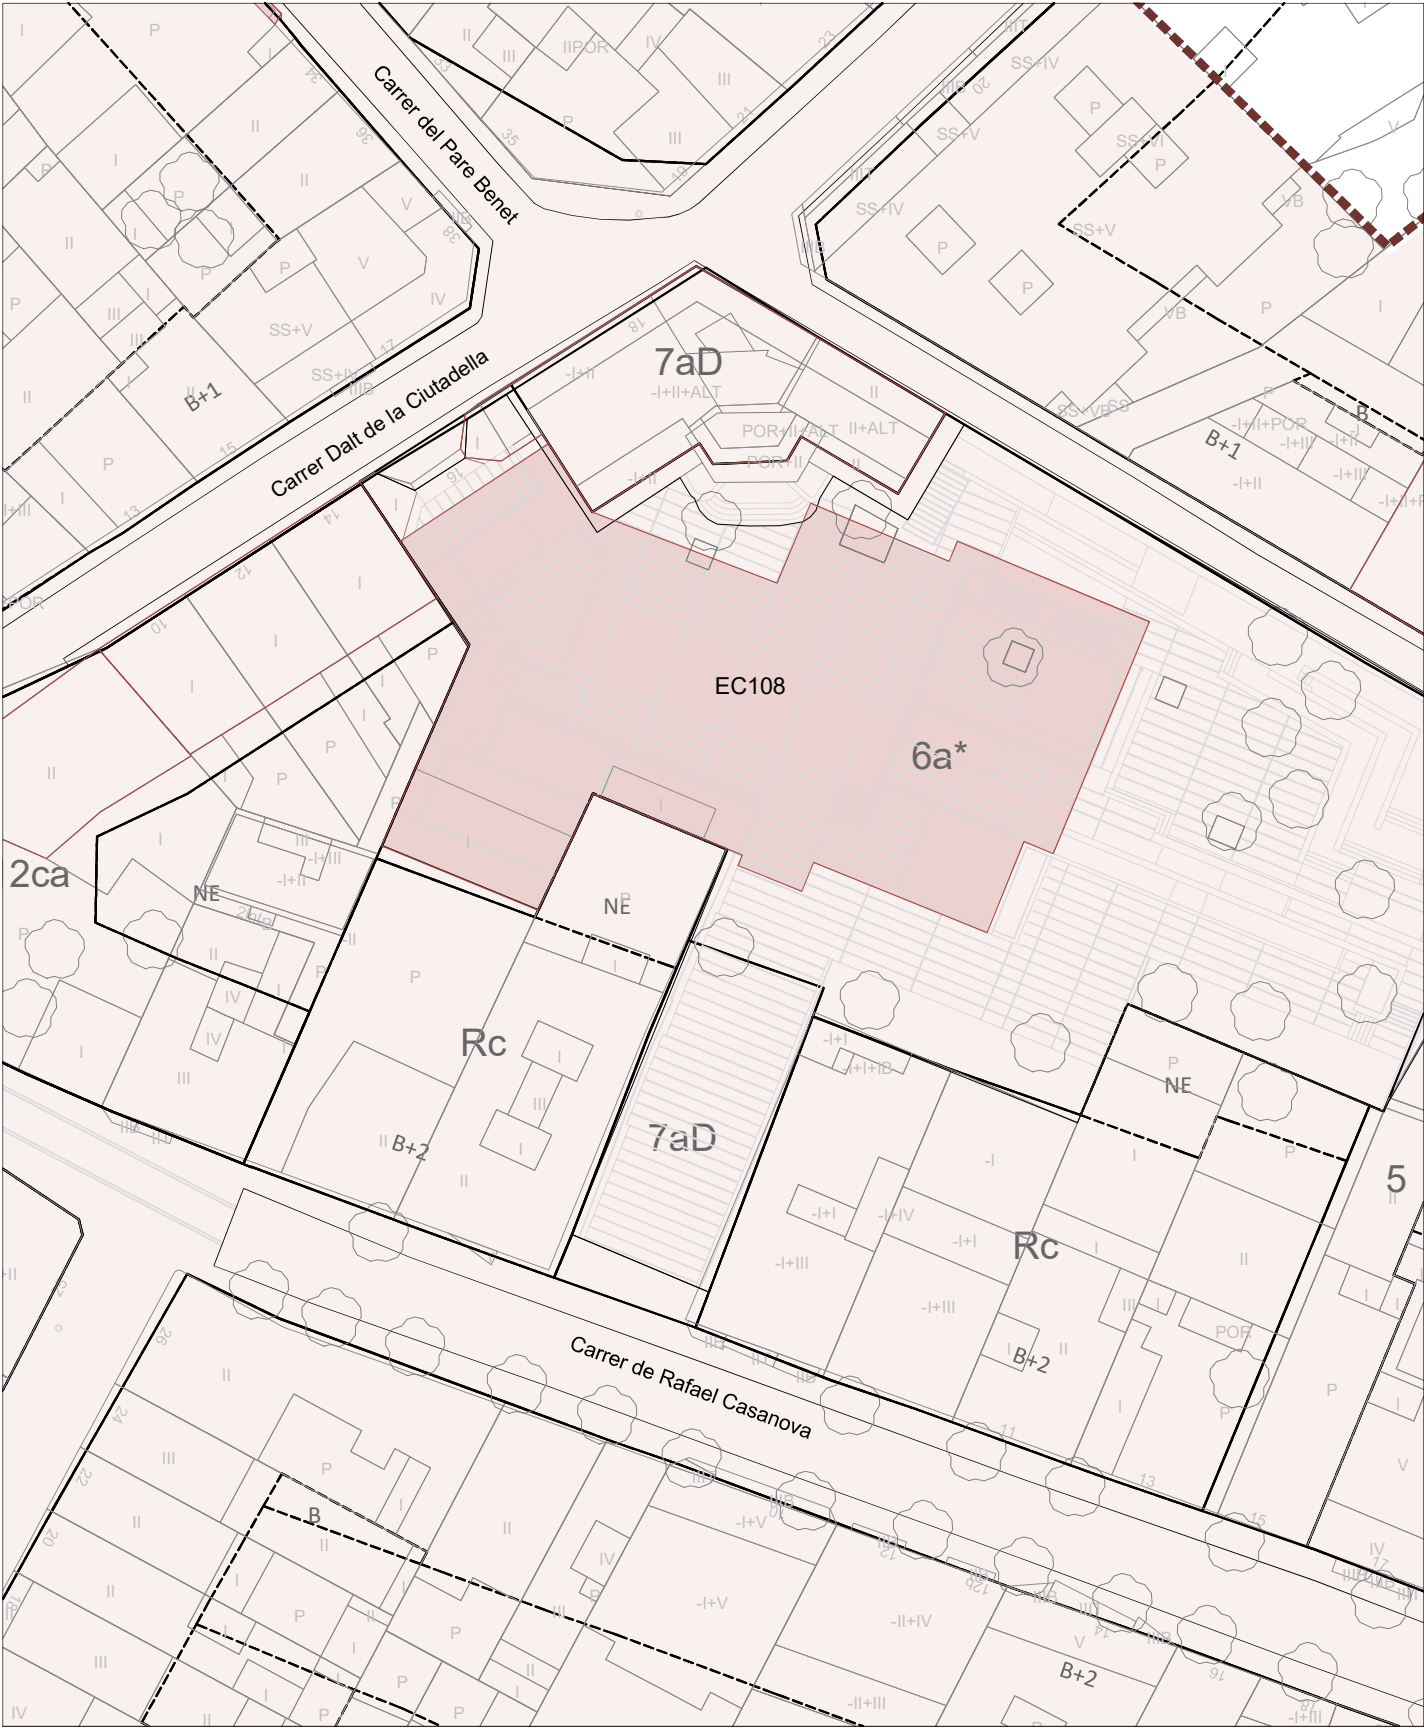

Entorn Edifici Catalogat

