

EC13 - CASES DEL CARRER SANT ANTONI 2 a 12

Localització: Districte V / Barri Safarells
Adreça: Carrer de Sant Antoni, 2, 4, 6, 8, 8b, 10 i 12



DESCRIPCIÓ DEL BÉ

Autoria: Desconeguda

Cronologia: Segle XVIII

Eta de creixement urbà: El creixement agrícola (segle XVI a XVIII)

Tipologia: Habitatges unifamiliars en rengle


Situació: En el barri de Safarells, l'excentricitat del qual el lliga més a la trama cívica de Sant Adrià que a l'ambient urbà de Santa Coloma.

Context històric: El conjunt de cases mantenen l'aspecte rural, patent en la conservació de la tipologia i parcel·lació original, que confereix a l'ambient una imatge interessant com a mostra de l'arquitectura tradicional de principis del segle XIX iniciada de forma paral·lela al desenvolupament del nucli urbà de la ciutat.

Descripció general: Conjunt de cases rurals unifamiliars en rengle de dues plantes entre mitgeres i coberta inclinada.

Façana: Les façanes són de pedra amb obertures petites i verticals, poc nombroses. Les cases presenten acabats d'estuc de calç pintat amb els colors imitant els tradicionals. Anecdòticament, destaquen la font adossada a la façana del núm. 8 bis dedicada a Sant Antoni.

Coberta: Les cobertes de les cases són inclinades a dues vessants de teula àrab tradicional amb el carener paral·lel al carrer.

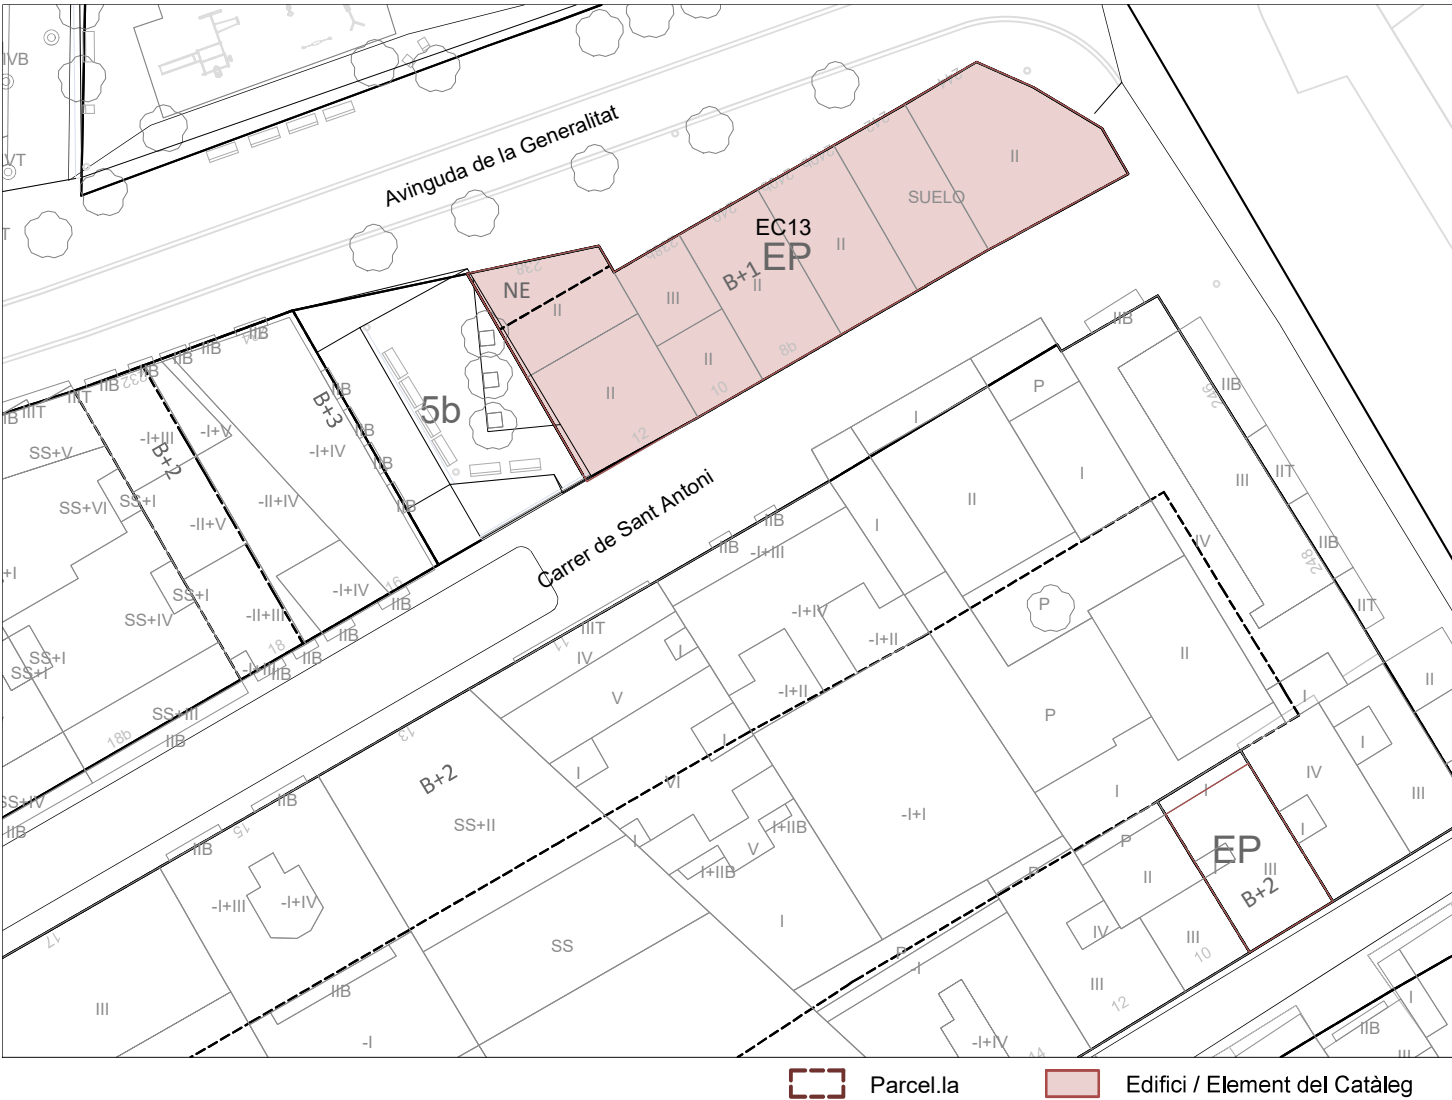

PEPPA 1987: Catàleg - E.36

PEPPSC 2009: Catàleg - EC25

PEPPSC 2022: Catàleg - EC13



Coordenades UTM
x = 434315
y = 4587402

Categoria de Protecció: BCIL
Nivell de Protecció: Volumètric + entorn


Clau urbanística: EP, edificació residencial protegida
Propietat: Privada
Referència cadastral: 4375301/02/03/04/05/06/07DF3847E
Ús actual: Residencial

Regulació de la intervenció:

PROTECCIÓ I INTERVENCIÓ			ÀMBITS DE PROTECCIÓ								
			VOLUM		PARCIAL				ENTORN (*)		
			PRINCIPAL	AFEGITS	FAÇANA	COBERTA	INTERIOR	ESTRUCTURA	PARCEL·LA PRÒPIA	PARCEL·LES ANNEXES	VEGETACIÓ
PROPOSTES D'INTERVENCIÓ	RESTAURACIÓ	MANTENIMENT			**	**					
		CONSOLIDACIÓ									
		RESTITUCIÓ									
	REHABILITACIÓ	MODERNITZACIÓ									
		REUTILITZACIÓ									
		REESTRUCTURACIÓ									
	DECONSTRUCCIÓ	ENDERROC									
		SUBSTITUCIÓ									
	OBRA NOVA	EDIFICACIONS AUXILIARS									
	DESPLAÇAMENT	RELOCALITZACIÓ									
RECONSTRUCCIÓ											
OBRES NO ADMESES	ALTERACIONS DE VOLUMS										
	REMUNTES I AMPLIACIONS EN ALÇADA										
	AMPLIACIONS EN PLANTA										
	REFORMES										
	NOVES OBERTURES										
	SUBSTITUCIÓ D'ELEMENTS										
	REDISTRIBUCIÓ INTERIOR										
	MODIFICACIÓ ELEMENTS ESTRUCTURALS										
	NOVES EDIFICACIONS										
	OBSERVACIONS			* VEURE NORMATIVA D'ENTORNS							
** QUALSEVOL INTERVENCIÓ EN L'EDIFICACIÓ HAURÀ DE REGIR-SE PEL CRITERI DE CONSERVACIÓ DEL CARÀCTER RURAL DE L'AMBIENT AL QUAL PERTANYEN											

Optatiu Normatiu Preceptiu

CASES DEL CARRER SANT ANTONI 2 a 12 - EC13

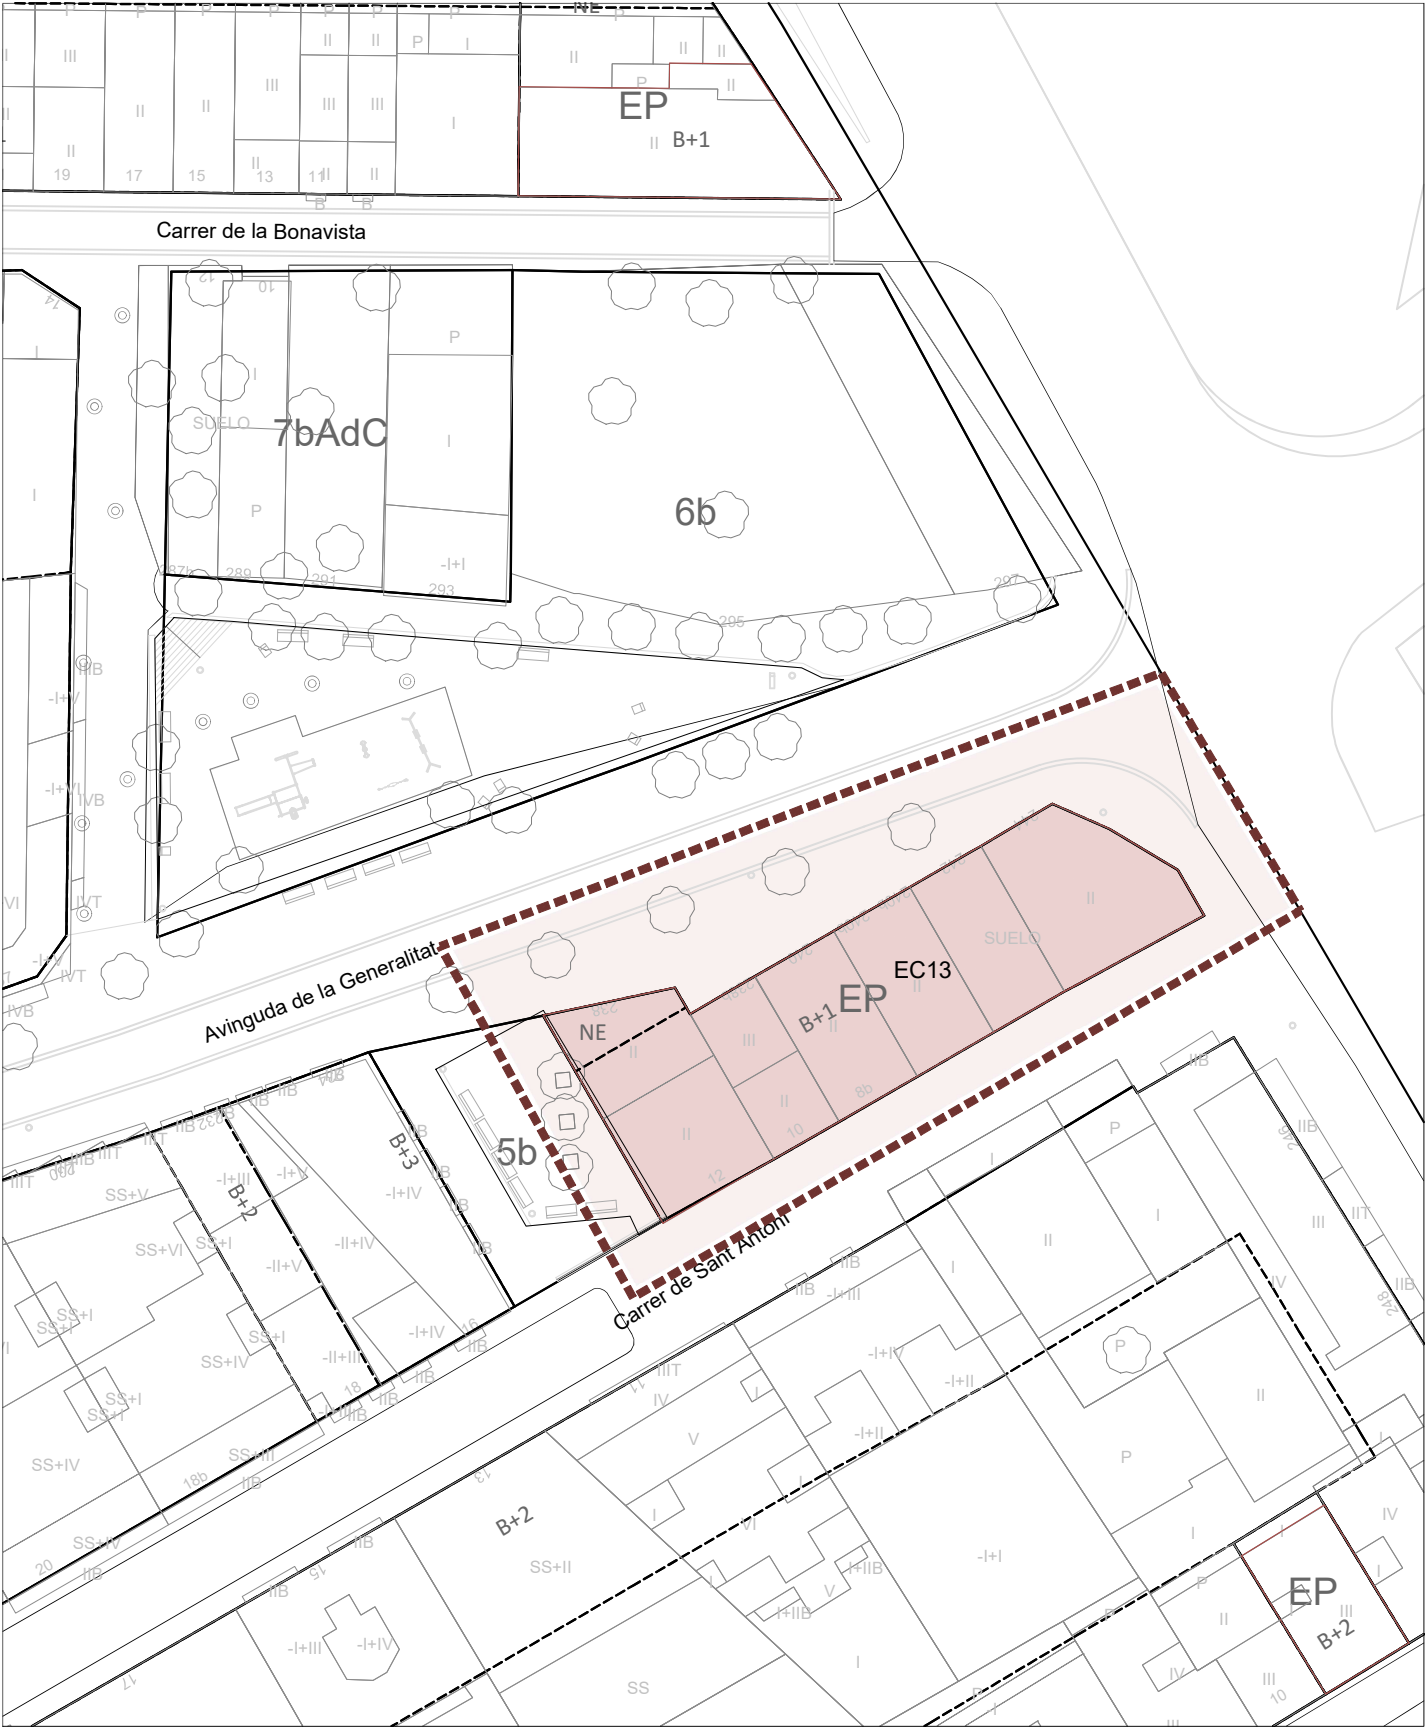

Entorn Edifici Catalogat

