

EC14 - TORRE DE L'ANTIC MOLÍ DE VENT

Localització: Districte IV / Barri Riu Sud
Adreça: Plaça de Pau Casals, s/n



DESCRIPCIÓ DEL BÉ

Autoria: Desconeguda

Cronologia: Segle XVIII

Etape de creixement urbà: El creixement agrícola (segles XVI a XVIII)


Tipologia: Element aïllat, propi de la seva funcionalitat.

Situació: A la plaça Pau Casals, en l'entorn de la Torre Balldovina i del Molí d'en Ribé, amb els formen un interessant conjunt que explica la història i el desenvolupament de l'indret.

Context històric: Estructura en torre per suport d'un molí de vent. La construcció és de maó i fou executada en l'època on la qual ja s'havien desenvolupat les bòbiles (s. XIX).

Descripció: Element proto o preindustrial o dels inicis de l'època industrial del segle XIX. Es tracta d'un cilindre buit, per on passa una escala que permetia arribar a la maquinària, format per parets de maó massís que suportava l'enginy metàl·lic que aguantava les pales i panell (les aspes del molí) per fer girar el conjunt orientant-lo cap a la direcció del vent amb la qual s'accionaven mecanismes per l'extracció d'aigua. Una passera-balcó a mitjana alçada, protegida per una senzilla barana de barrots metàl·lics, que trenca la verticalitat de l'element. La porta que permet accedir al balcó denota l'existència de l'escala per l'interior. El molí es pot veure en alguna fotografia antiga, tot i que actualment ha deixat el seu ús, convertint a un element simbòlic.

Coberta: La coberta de la torre es plana, per poder aguantar l'enginy metàl·lic i evitar l'entrada d'aigua a l'interior.

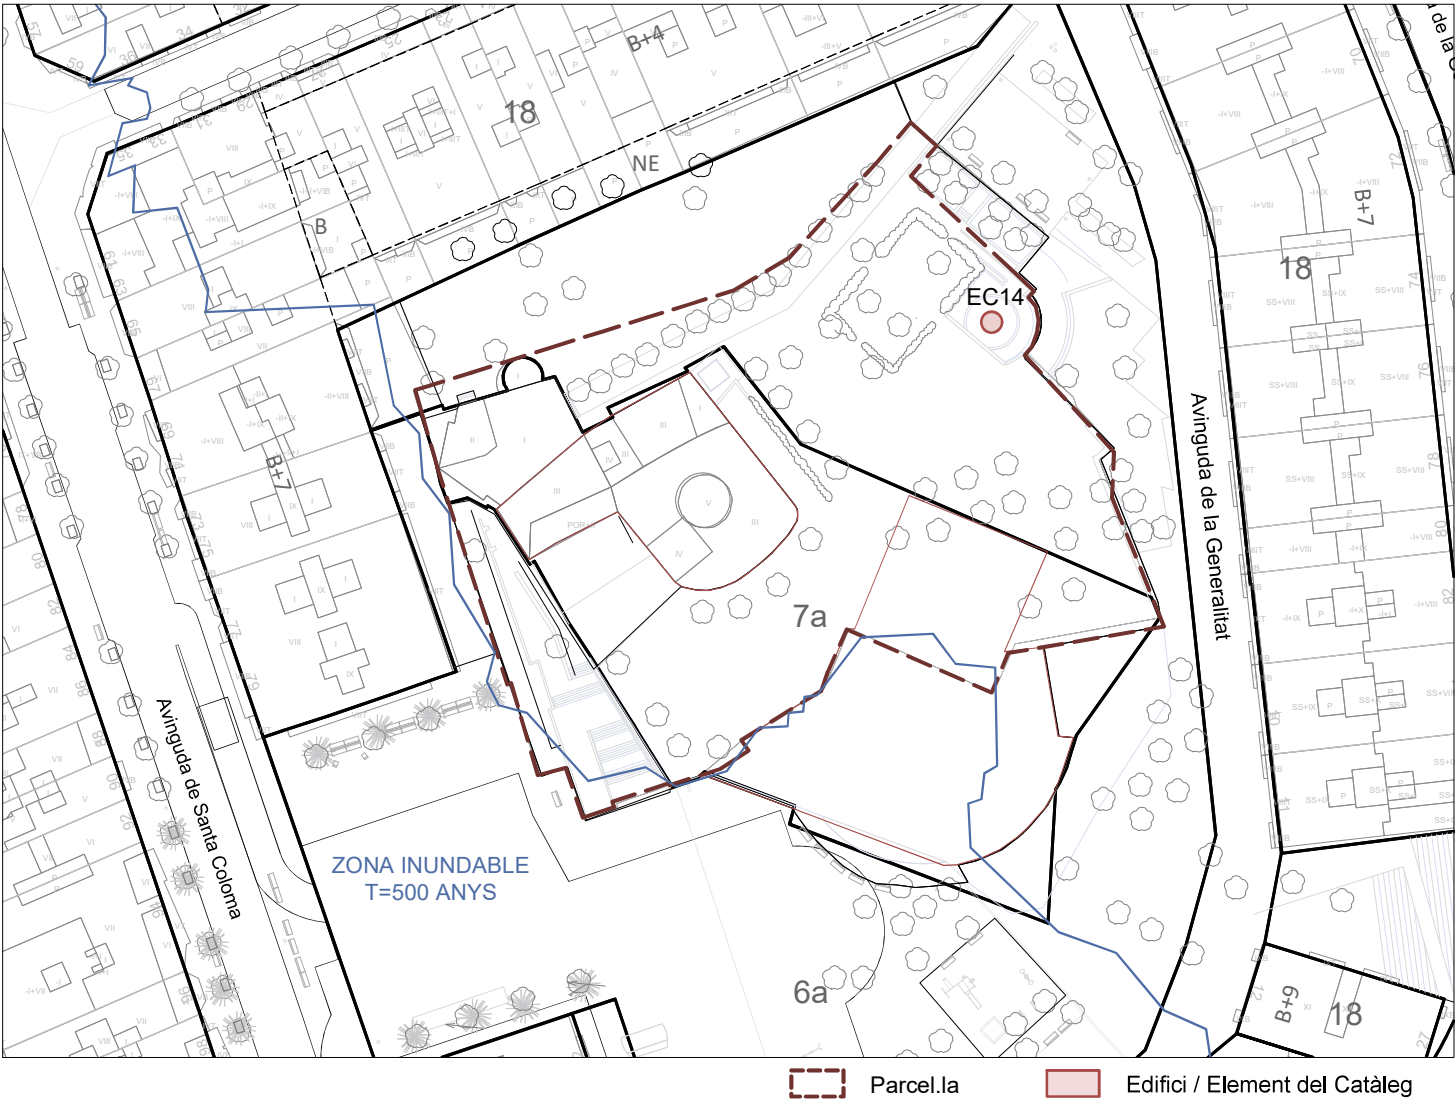

PEPPA 1987: No incorporat

PEPPSC 2009: No incorporat

PEPPSC 2023: Catàleg - EC14



Coordenades
UTM

x = 434003
y = 4588702

Categoria de Protecció: BCIL

Nivell de Protecció: Volumètric + Entorn

Clau urbanística: 6a, parc i jardí urbà actual

Propietat: Ajuntament de Santa Coloma de Gr.

Referència cadastral: 4088545DF3848G


Ús actual: Simbòlic

Regulació de la intervenció:

PROTECCIÓ I INTERVENCIÓ			ÀMBITS DE PROTECCIÓ								
			VOLUM		PARCIAL				ENTORN (*)		
					PRINCIPAL	AFEGITS	FAÇANA	COBERTA	INTERIOR	ESTRUCTURA	PARCEL·LA PRÒPIA
PROPOSTES D'INTERVENCIÓ	RESTAURACIÓ	MANTENIMENT									
		CONSOLIDACIÓ									
		RESTITUCIÓ									
	REHABILITACIÓ	MODERNITZACIÓ									
		REUTILITZACIÓ									
		REESTRUCTURACIÓ									
	DECONSTRUCCIÓ	ENDERROC									
		SUBSTITUCIÓ									
	OBRA NOVA	EDIFICACIONS AUXILIARS									
	DESPLAÇAMENT	RELOCALITZACIÓ									
RECONSTRUCCIÓ											
OBRES NO ADMESES	ALTERACIONS DE VOLUMS										
	REMUNTES I AMPLIACIONS EN ALÇADA										
	AMPLIACIONS EN PLANTA										
	REFORMES										
	NOVES OBERTURES										
	SUBSTITUCIÓ D'ELEMENTS										
	REDISTRIBUCIÓ INTERIOR										
	MODIFICACIÓ ELEMENTS ESTRUCTURALS										
	NOVES EDIFICACIONS										
OBSERVACIONS			★ VEURE NORMATIVA D'ENTORNS								

Optatiu Normatiu Preceptiu

TORRE DE L'ANTIC MOLÍ DE VENT - EC14

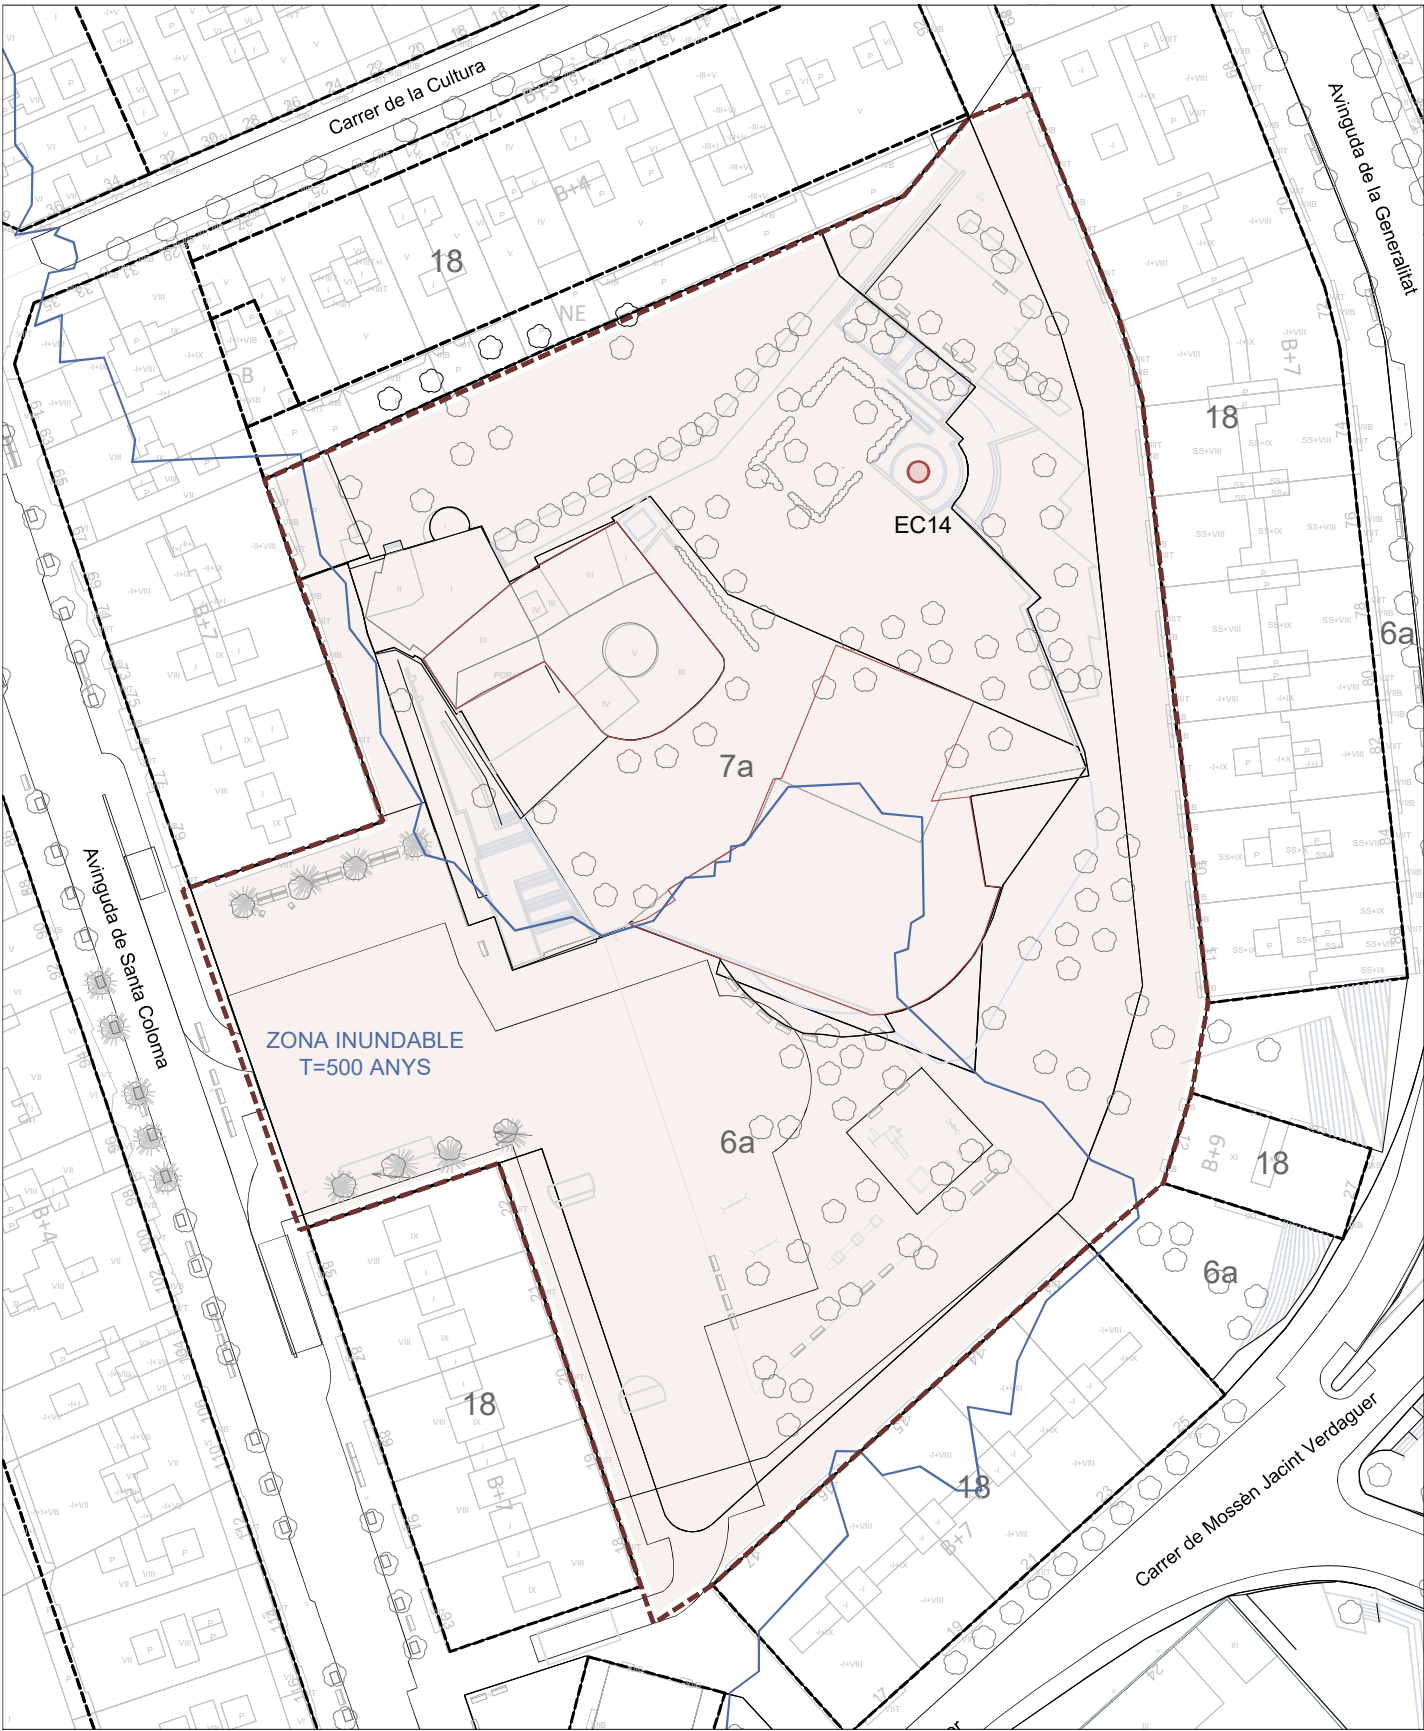

Entorn Edifici Catalogat

