

EC25 - CASA DEL CARRER PEDRÓ 6

Localització: Districte I / Barri Centre  
Adreça: Carrer del Pedró, 6



DESCRIPCIÓ DEL BÉ

**Autoria:** Desconegut / Ampliació: Josep Alemany i Juvé, arq.

**Cronologia:** Finals del segle XIX / Ampliació: 1929

**Etape de creixement urbà:** El procés de canvi: convivència entre l'agricultura i l'inici de la industrialització (segle XIX a 1909)

**Tipologia:** Habitatge unifamiliar singular


**Situació:** Al centre del nucli urbà, als voltants de la plaça de la Vila, conjuntament amb altres edificis de la mateixa època.

**Context històric:** Forma part del nucli de cases de segona residència ubicades entorn de la plaça de la Vila, les quals van constituir el creixement en eixample del centre històric a començaments del segle XX.

**Descripció general:** Edifici entre mitgeres, amb dues façanes oposades d'alçades diferents pel desnivell del terreny.

**Façana:** La façana al carrer Pedró té dos eixos de composició, molt clars a les plantes primera i segona i més dissimulat a la baixa on la porta d'entrada i la finestra existent són més amples i més properes entre si, on els buits predominen absolutament sobre els plens. Destaquen els dos balcons correguts de les plantes pis, amb una peculiar solució de l'entrega de la llosa amb la paret de façana i els senzills, però efectius, elements ornamentals i la forja de les baranes i la barana de remat. La façana posterior, mirant a sud i sense edificis propers que l'amaguin o tapin la visió, és més rica des del punt de vista compositiu. També és simètrica, però amb dues obertures acabades amb arc de mig punt a cada planta i elements ornamentals que es repeteixen a les cases veïnes contribuint a formar un tram d'una interessant façana urbana. També remarcar la barana de coronament d'aquesta façana.

**Coberta:** Terrat, amb cambra d'aire a la catalana, probablement subjectats per envans, accessible des d'un badalot.

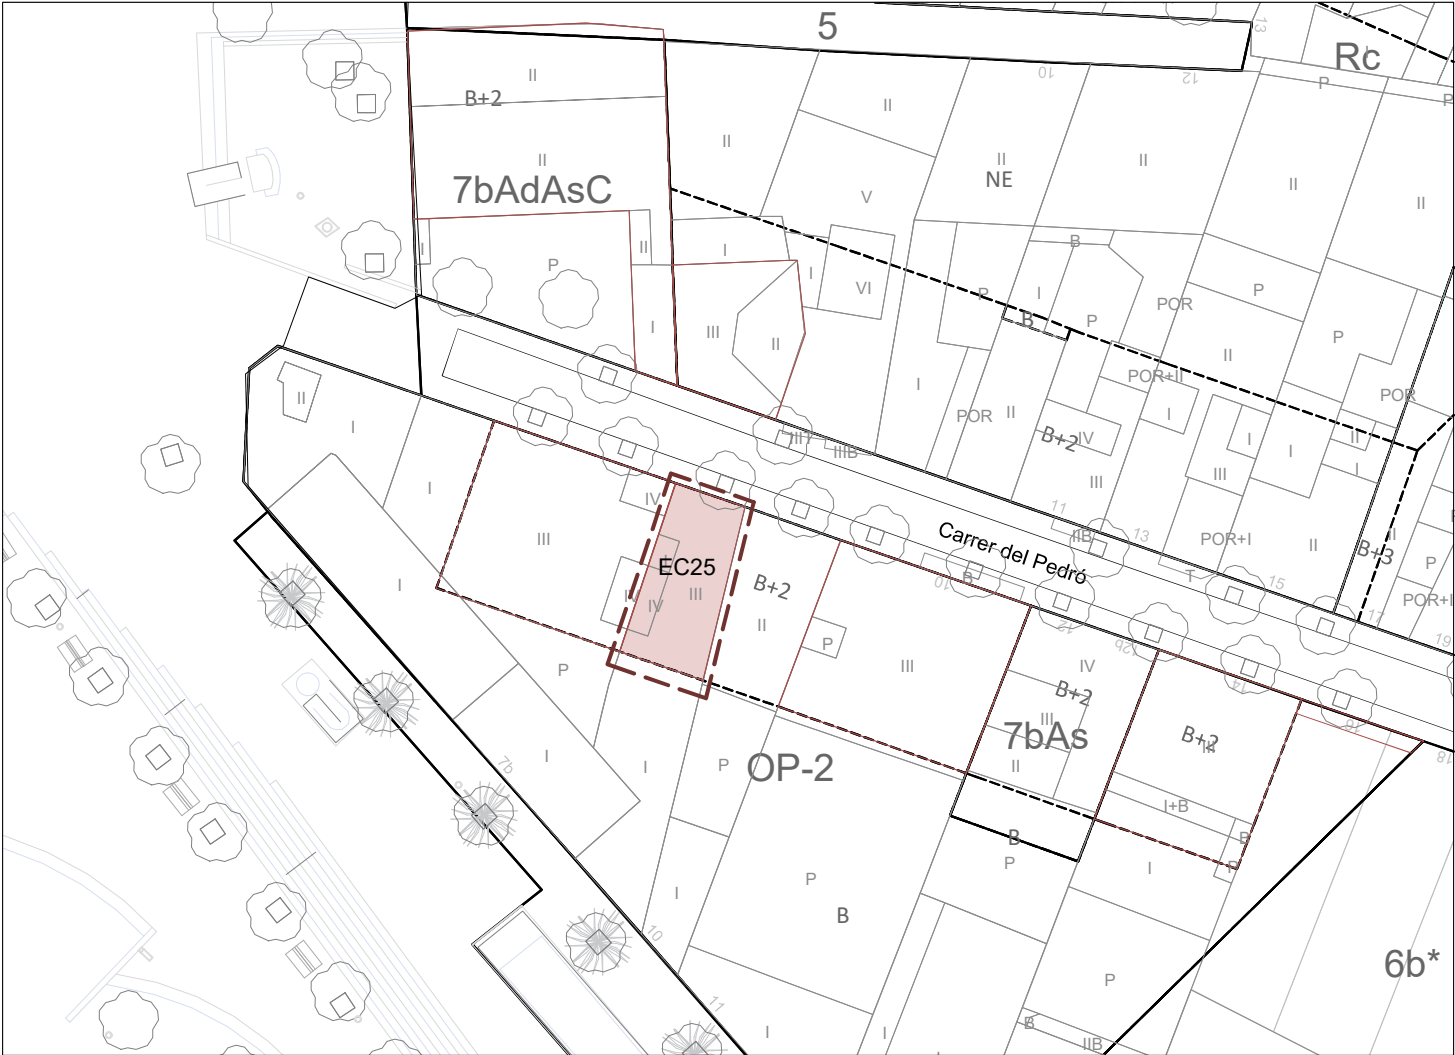

Parcel·la      Edifici / Element del Catàleg

PEPPA 1987: No incorporat      PEPPSC 2009: No incorporat      PEPPSC 2023: Catàleg - EC25



Coordenades  
UTM

x = 433908  
y = 4589209

Categoria de Protecció: BCIL

Nivell de Protecció: Volumètric + Entorn

Clau urbanística: OP2, ordenació del passeig tipus 2

Propietat: Privada

Referència cadastral: 4093407DF3849C


Ús actual: Residencial

Regulació de la intervenció:

| PROTECCIÓ I INTERVENCIÓ |                                   |                        | ÀMBITS DE PROTECCIÓ         |         |         |         |          |            |                  |                    |           |
|-------------------------|-----------------------------------|------------------------|-----------------------------|---------|---------|---------|----------|------------|------------------|--------------------|-----------|
|                         |                                   |                        | VOLUM                       |         | PARCIAL |         |          |            | ENTORN (*)       |                    |           |
|                         |                                   |                        | PRINCIPAL                   | AFEGITS | FAÇANA  | COBERTA | INTERIOR | ESTRUCTURA | PARCEL·LA PRÒPIA | PARCEL·LES ANNEXES | VEGETACIÓ |
| PROPOSTES D'INTERVENCIÓ | RESTAURACIÓ                       | MANTENIMENT            |                             |         |         |         |          |            |                  |                    |           |
|                         |                                   | CONSOLIDACIÓ           |                             |         |         |         |          |            |                  |                    |           |
|                         |                                   | RESTITUCIÓ             |                             |         |         |         |          |            |                  |                    |           |
|                         | REHABILITACIÓ                     | MODERNITZACIÓ          |                             |         |         |         |          |            |                  |                    |           |
|                         |                                   | REUTILITZACIÓ          |                             |         |         |         |          |            |                  |                    |           |
|                         |                                   | REESTRUCTURACIÓ        |                             |         |         |         |          |            |                  |                    |           |
|                         | DECONSTRUCCIÓ                     | ENDERROC               |                             |         |         |         |          |            |                  |                    |           |
|                         |                                   | SUBSTITUCIÓ            |                             |         |         |         |          |            |                  |                    |           |
|                         | OBRA NOVA                         | EDIFICACIONS AUXILIARS |                             |         |         |         |          |            |                  |                    |           |
|                         | DESPLAÇAMENT                      | RELOCALITZACIÓ         |                             |         |         |         |          |            |                  |                    |           |
| RECONSTRUCCIÓ           |                                   |                        |                             |         |         |         |          |            |                  |                    |           |
| OBRES NO ADMESES        | ALTERACIONS DE VOLUMS             |                        |                             |         |         |         |          |            |                  |                    |           |
|                         | REMUNTES I AMPLIACIONS EN ALÇADA  |                        |                             |         |         |         |          |            |                  |                    |           |
|                         | AMPLIACIONS EN PLANTA             |                        |                             |         |         |         |          |            |                  |                    |           |
|                         | REFORMES                          |                        |                             |         |         |         |          |            |                  |                    |           |
|                         | NOVES OBERTURES                   |                        |                             |         |         |         |          |            |                  |                    |           |
|                         | SUBSTITUCIÓ D'ELEMENTS            |                        |                             |         |         |         |          |            |                  |                    |           |
|                         | REDISTRIBUCIÓ INTERIOR            |                        |                             |         |         |         |          |            |                  |                    |           |
|                         | MODIFICACIÓ ELEMENTS ESTRUCTURALS |                        |                             |         |         |         |          |            |                  |                    |           |
|                         | NOVES EDIFICACIONS                |                        |                             |         |         |         |          |            |                  |                    |           |
| OBSERVACIONS            |                                   |                        | * VEURE NORMATIVA D'ENTORNS |         |         |         |          |            |                  |                    |           |

Optatiu    Normatiu    Preceptiu

CASA DEL CARRER PEDRÓ 6 - EC25

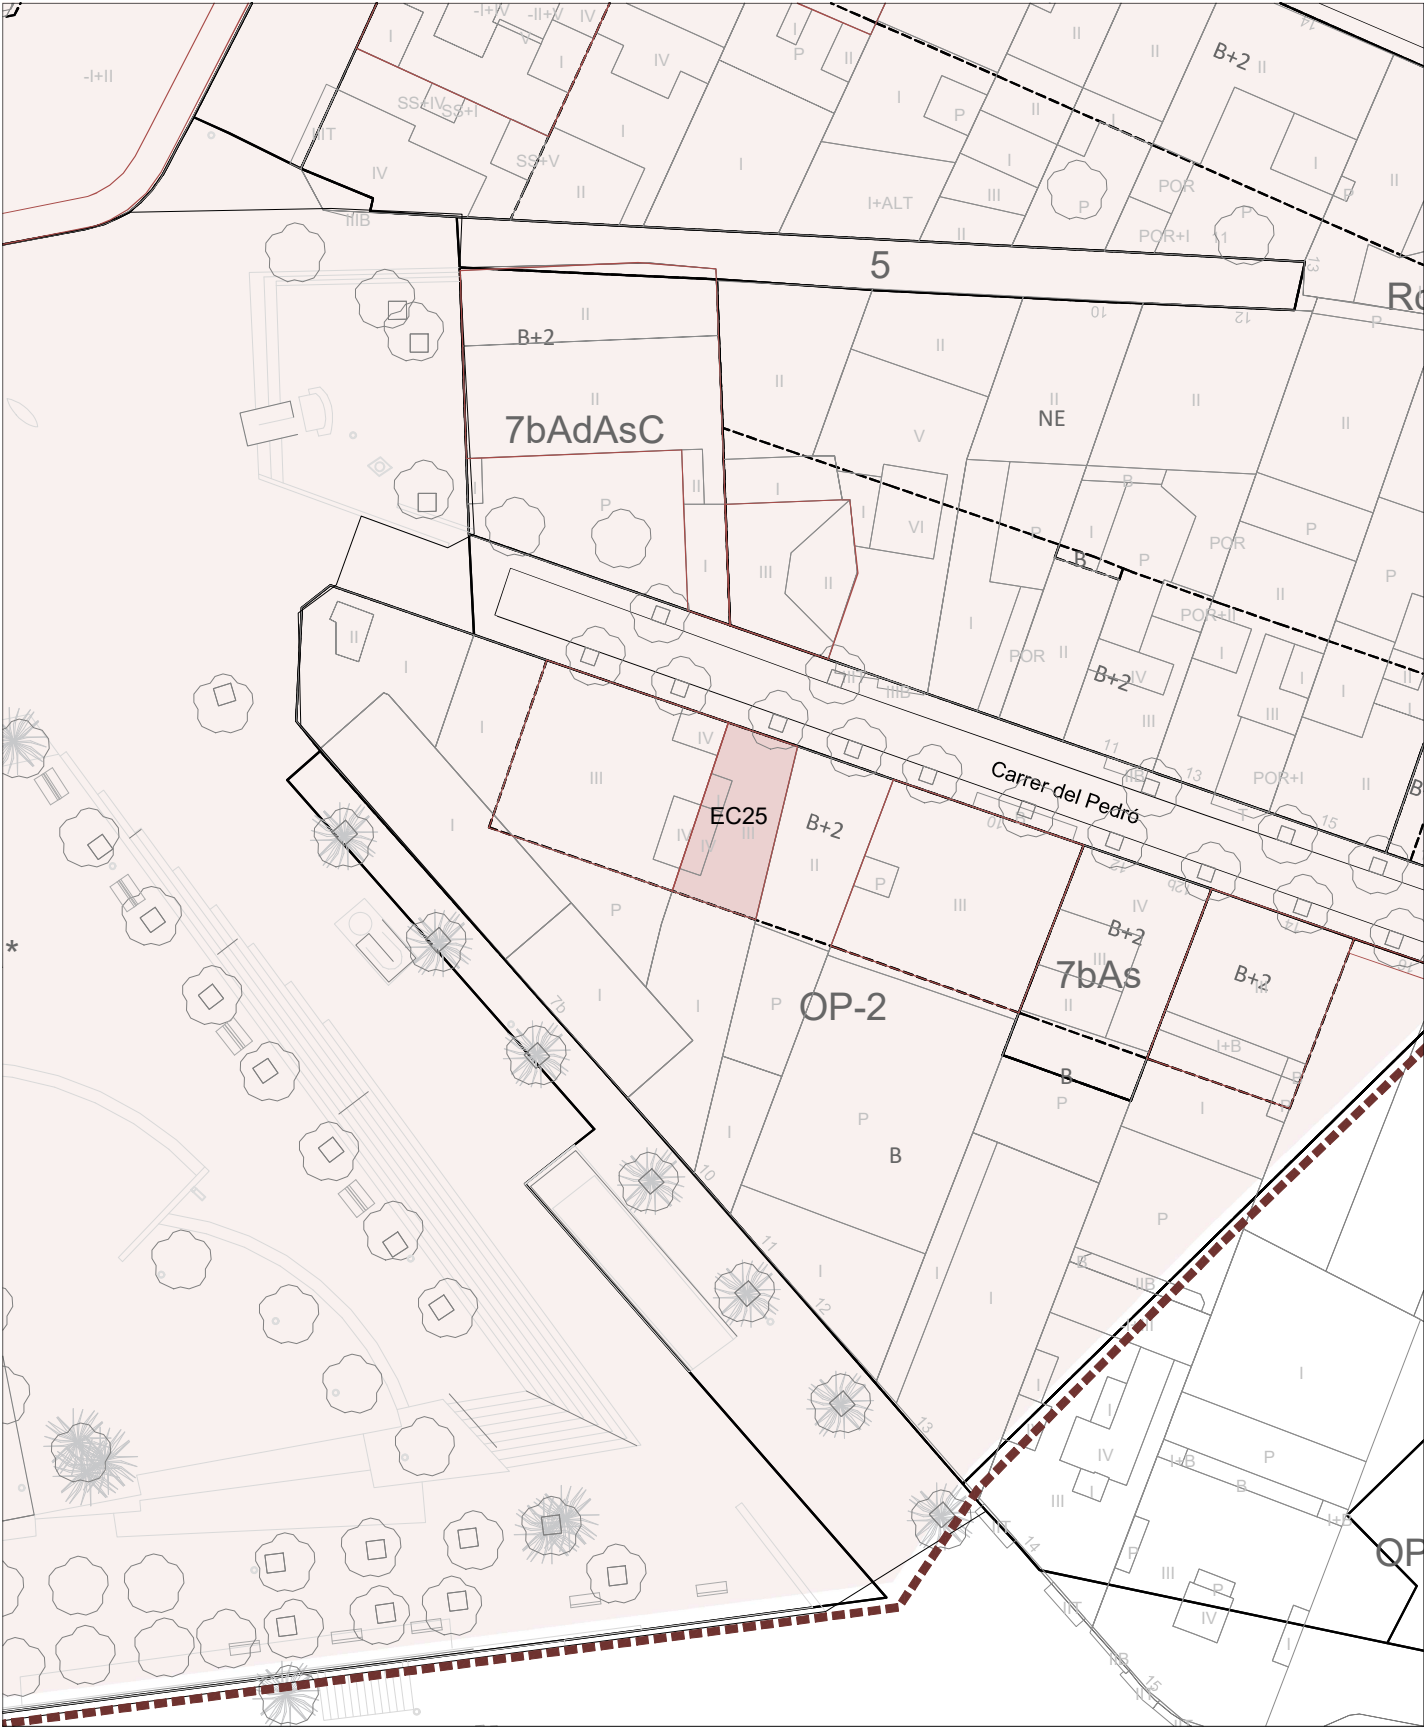

Entorn    Element Catalogat

