

EC30 - AJUNTAMENT

Localització: Districte I / Barri Centre
Adreça: Plaça de la Vila, s/n



DESCRIPCIÓ DEL BÉ


Autoria: Desconeguda / Reforma i 1ª ampliació: Josep Alemany i Juvé, arq. (1943)
Cronologia: Finals del segle XIX / Reforma i 1ªampliació: 1943 / 2ª ampliació: 1982 / Restauració: 2006
Etape de creixement urbà: El procés de canvi: convivència entre l'agricultura i l'inici de la industrialització (segle XIX a 1909)
Tipologia: Edifici d'ús col·lectiu
Situació: En el centre de la ciutat, constituint l'articulació entre les trames del nucli antic i els posteriors eixamples. L'edifici es disposa allargat al límit de la parcel·la amb la plaça, en forma d'angle a conseqüència de l'encontre entre el carrer Josep Anselm Clavé i les traces de la plaça.
Context històric: L'edifici és el punt d'articulació tant físic com històric entre el nucli antic i els posteriors eixamples que van anar creixent al sud i a l'est del nucli urbà. Aquest fet s'explica amb la voluntat que hi hagué de desplaçar el centre de la Vila per fer possible un creixement amb més futur, pel que fa a superfície i tipologia. L'edifici inicial comptava amb estances pròpies d'un Ajuntament i un jutjat-presó. En 1916 es construeix el característic campanar. La darrera reforma de l'edifici ha consistit en una ampliació lateral de l'edifici original amb un nou accés, d'aquesta manera els jutjats han estat traslladats
L'Ajuntament ha esdevingut un edifici públic, emblemàtic i representatiu de Santa Coloma, on destaca com a símbol de la ciutat la torre-campanar amb rellotge.

Descripció general: Edifici públic allargat de planta baixa i planta pis amb torre-campanar i rellotge.

Façana: La façana d'estuc manté una composició d'obertures molt ritmada amb correspondència entre plantes. La torre-campanar apareix centrada respecte a la façana principal que dona a la plaça, formant un eix amb el gran portal d'entrada i la balconera principal. Aquest portal d'accés és una gran obertura en arc de mig punt, igual que les tres portes més petites que donen al balcó de la primera planta. Tanmateix, existeix una jerarquia entre les plantes inferior i superior marcada per l'alçada més gran de les obertures de la planta baixa. Ornamentalment destaca, al marge del campanar de ferro forjat, la cornisa fruit de les reformes de l'any 1943.
Coberta: La coberta és plana, transitable i accessible des de la torre-campanar.

Interior: L'interior ha estat molt reformat al llarg de la seva existència, motivant la pèrdua dels seus valors arquitectònics originals.

PEPPA 1987: Catàleg - E.50 PEPPSC 2009: Catàleg - EC39 PEPPSC 2023: Catàleg - EC30

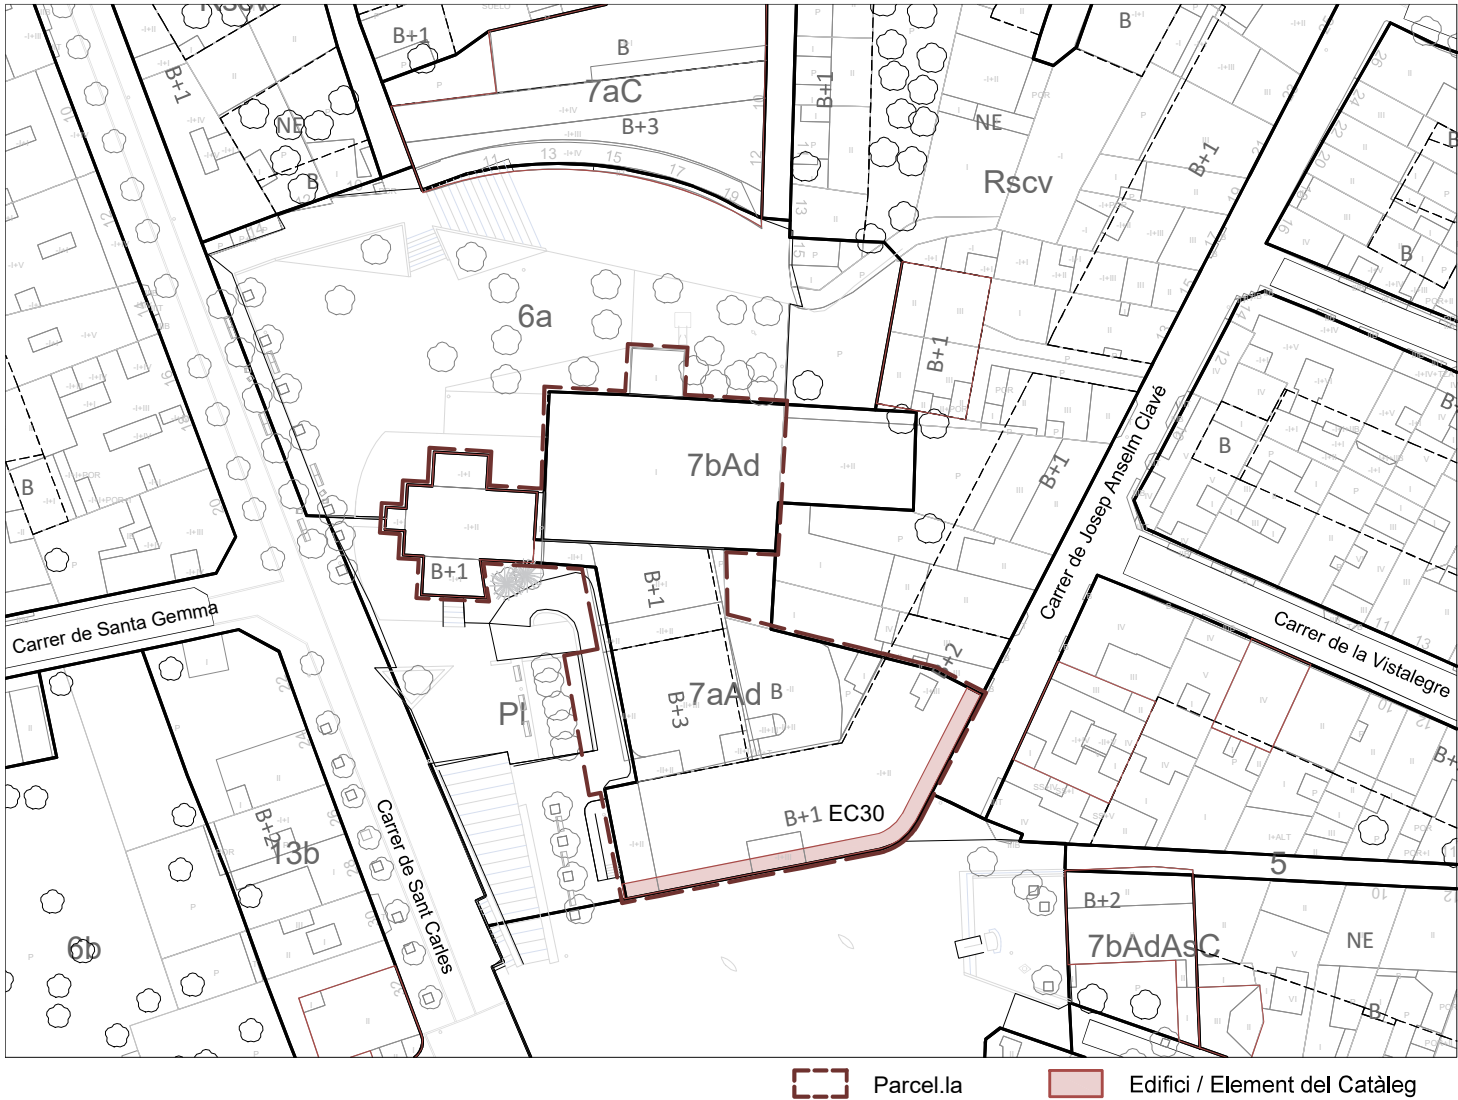

Coordenades UTM
x = 433847
y = 4589289

Categoria de Protecció: BCIL
Nivell de Protecció: Parcial + Entorn


Clau urbanística: 7aAd, equipament de tipus administratiu
Referència cadastral: 3995712DF3839F
Propietat: Ajuntament de Santa Coloma de Gr.
Ús actual: Dependències municipals

Regulació de la intervenció:

PROTECCIÓ I INTERVENCIÓ			ÀMBITS DE PROTECCIÓ								
			VOLUM		PARCIAL				ENTORN (*)		
			PRINCIPAL	AFEGITS	FAÇANA	COBERTA	INTERIOR	ESTRUCTURA	PARCEL·LA PRÒPIA	PARCEL·LES ANNEXES	VEGETACIÓ
PROPOSTES D'INTERVENCIÓ	RESTAURACIÓ	MANTENIMENT			**						
		CONSOLIDACIÓ									
		RESTITUCIÓ									
	REHABILITACIÓ	MODERNITZACIÓ									
		REUTILITZACIÓ									
		REESTRUCTURACIÓ									
	DECONSTRUCCIÓ	ENDERROC									
		SUBSTITUCIÓ									
	OBRA NOVA	EDIFICACIONS AUXILIARS									
	DESPLAÇAMENT	RELOCALITZACIÓ									
RECONSTRUCCIÓ											
OBRES NO ADMESES	ALTERACIONS DE VOLUMS										
	REMUNTES I AMPLIACIONS EN ALÇADA										
	AMPLIACIONS EN PLANTA										
	REFORMES										
	NOVES OBERTURES										
	SUBSTITUCIÓ D'ELEMENTS										
	REDISTRIBUCIÓ INTERIOR										
	MODIFICACIÓ ELEMENTS ESTRUCTURALS										
	NOVES EDIFICACIONS										
OBSERVACIONS			* VEURE NORMATIVA D'ENTORNS								
			** ES PROTEGEIXEN LES OBERTURES SIMÈTRIQUES, EL BALCÓ, EL PORTAL D'ACCÉS, LA TORRE CAMPANAR I EL RELLOTGE DE LA FAÇANA PRINCIPAL AMB FRONT A LA PLAÇA DE LA VILA								

Optatiu Normatiu Preceptiu

AJUNTAMENT - EC30

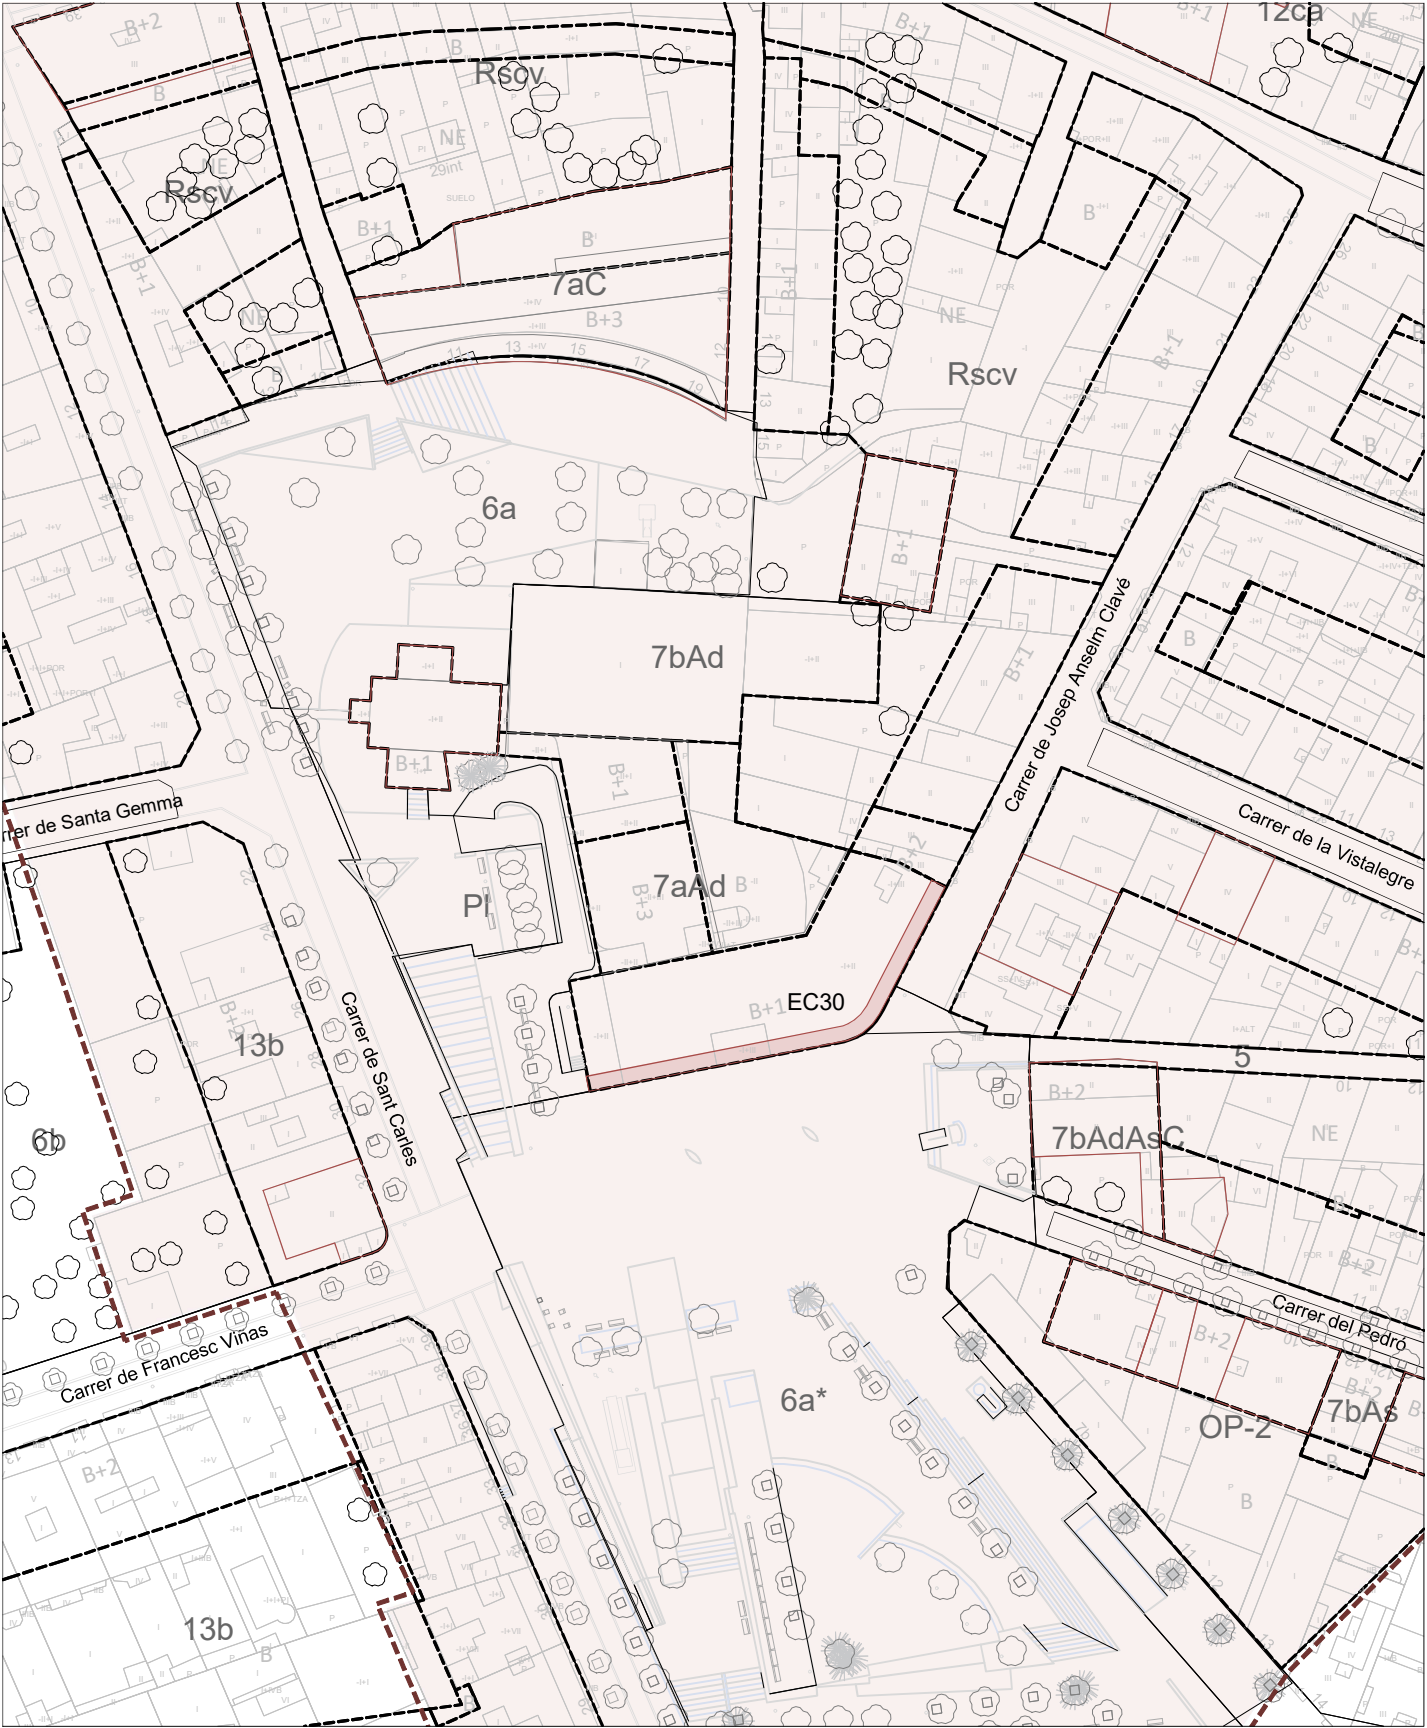

Entorn Edifici Catalogat

