

EC34 - PORTAL DEL CR DE LA CIUTADELLA 7

Localització: Districte I / Barri Centre
Adreça: Carrer de la Ciutadella, 7



DESCRIPCIÓ DEL BÉ

Autoria: Desconeguda

Cronologia: Finals segle XIX

Eta de creixement urbà: El procés de canvi: convivència entre l'agricultura i l'inici de la industrialització (segle XIX a 1909)


Tipologia: Portal

Situació: Tancament d'una parcel·la ubicada al nudli original de la ciutat, al centre de Santa Coloma.

Context històric: Forma part d'un conjunt de gran interès històric - urbanístic i ambiental, ja que contribueix a la conservació de gran part de la imatge i valors patrimonials que donen testimoni de l'origen rural de l'actual estructura urbana de la ciutat.

Descripció general: L'element està conformat per una façana foradada pel portal d'accés al pati interior d'una casa i un mur de tancament. Originàriament, el mur de tancament del pati era llis d'acabat arrebossat de color rosenc amb una potent cornisa de totxo que perfila el límit superior d'aquest i que segueix la forma arrodonida del portal. D'altra banda, la porta és l'element amb més valor del conjunt. Està rematada en arc de punt rodó rebaixat, solució poc habitual a Santa Coloma, i el seu acabat és metàl·lic. Així mateix, s'observa que entre l'obertura i la cornisa, just al centre, hi ha un discret motiu.

Durant aquests darrers anys el portal ha estat rehabilitat a causa de la seva mala conservació. El mur de tancament de color groguenc, el portal i el sòcol de color marró. Ens mostra una imatge representativa juntament amb l'edificació que correspon a la zona antiga d'una Santa Coloma desapareguda.

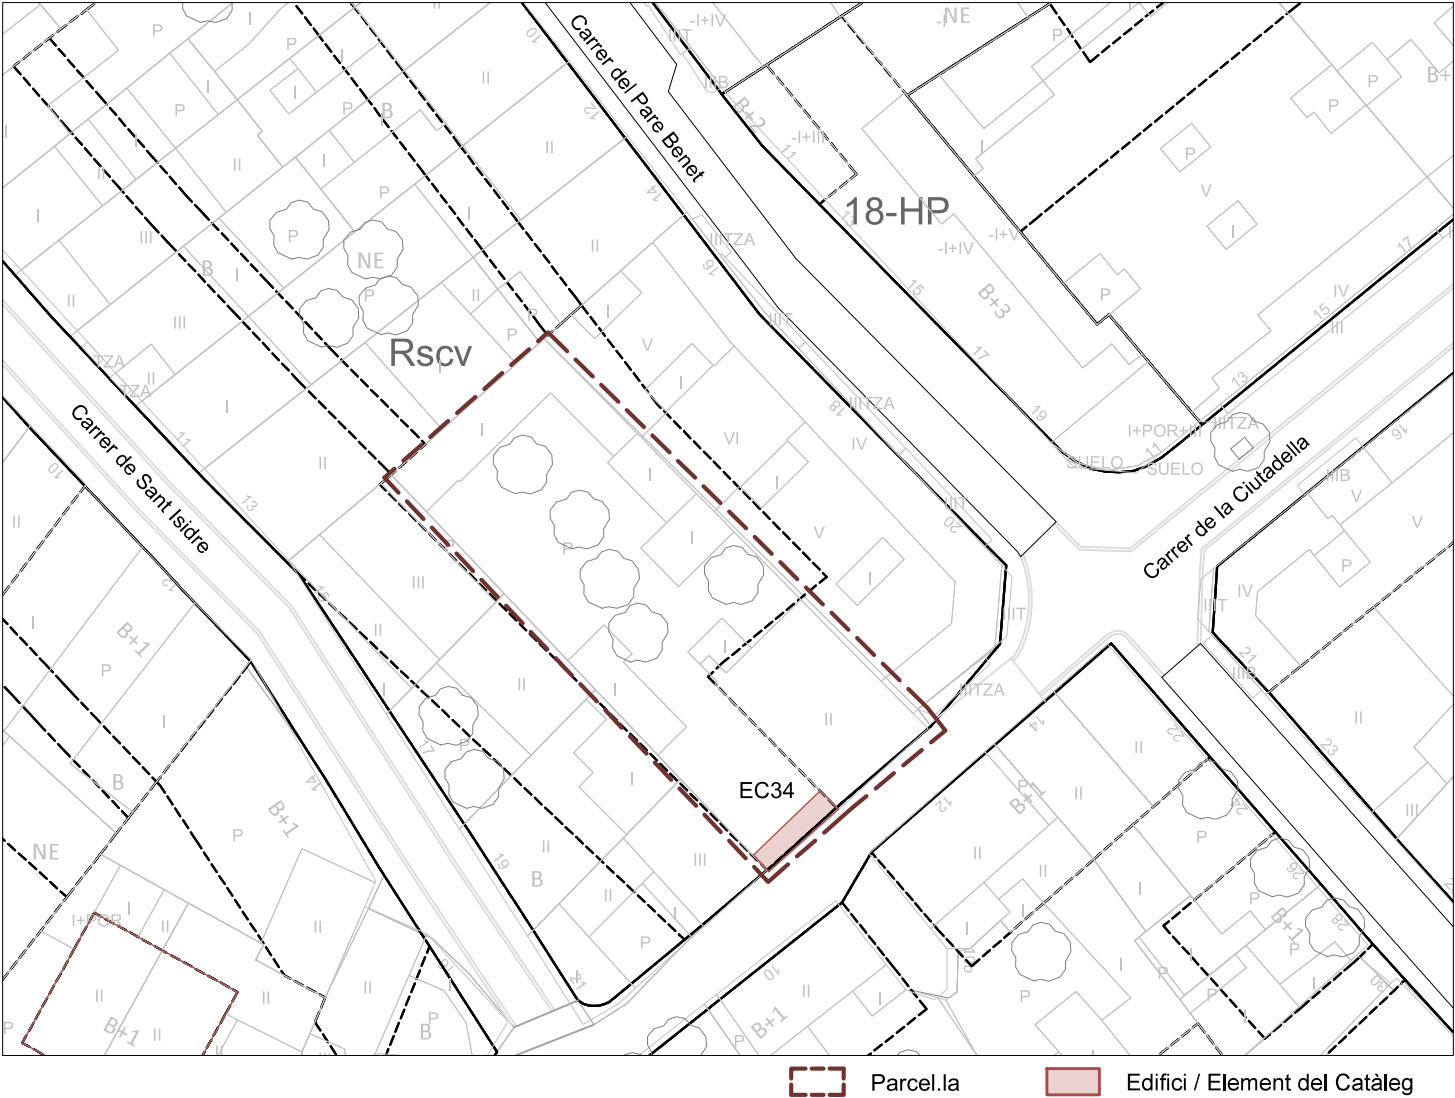

PEPPA 1987: Inventari - I.2 PEPPSC 2009: Inventari - EI26 PEPPSC 2022: Catàleg - EC34



Coordenades UTM x = 433889 y = 4589467

Categoria de Protecció: BCIL Nivell de Protecció: Volumètric + Entorn


Clau urbanística: Rscv, residencial Santa Coloma Vella Propietat: Privada
Referència cadastral: 3996409DF3839F Ús actual: Porta d'accés a la finca

Regulació de la intervenció:

PROTECCIÓ I INTERVENCIÓ			ÀMBITS DE PROTECCIÓ								
			VOLUM		PARCIAL				ENTORN		
			PRINCIPAL	AFEGITS	FAÇANA	COBERTA	INTERIOR	ESTRUCTURA	PARCEL·LA PRÒPIA	PARCEL·LES ANNEXES	VEGETACIÓ
PROPOSTES D'INTERVENCIÓ	RESTAURACIÓ	MANTENIMENT	**								
		CONSOLIDACIÓ									
		RESTITUCIÓ									
	REHABILITACIÓ	MODERNITZACIÓ									
		REUTILITZACIÓ									
		REESTRUCTURACIÓ									
	DECONSTRUCCIÓ	ENDERROC									
		SUBSTITUCIÓ									
	OBRA NOVA	EDIFICACIONS AUXILIARS									
	DESPLAÇAMENT	RELOCALITZACIÓ									
RECONSTRUCCIÓ											
OBRES NO ADMESES	ALTERACIONS DE VOLUMS		**								
	REMUNTES I AMPLIACIONS EN ALÇADA										
	AMPLIACIONS EN PLANTA										
	REFORMES										
	NOVES OBERTURES										
	SUBSTITUCIÓ D'ELEMENTS										
	REDISTRIBUCIÓ INTERIOR										
	MODIFICACIÓ ELEMENTS ESTRUCTURALS										
	NOVES EDIFICACIONS										
OBSERVACIONS			★ VEURE NORMATIVA D'ENTORNS								
			★★ ES PROTEGEIXEN LA FORMALITZACIÓ I MATERIALS DEL PORTAL I DELS SEUS ELEMENTS DE CORONAMENT, AIXÍ COM LA FORMALITZACIÓ DEL MUR ANNEX								

Optatiu Normatiu Preceptiu

PORTAL DEL CARRER DE LA CIUTADELLA 7 - EC34

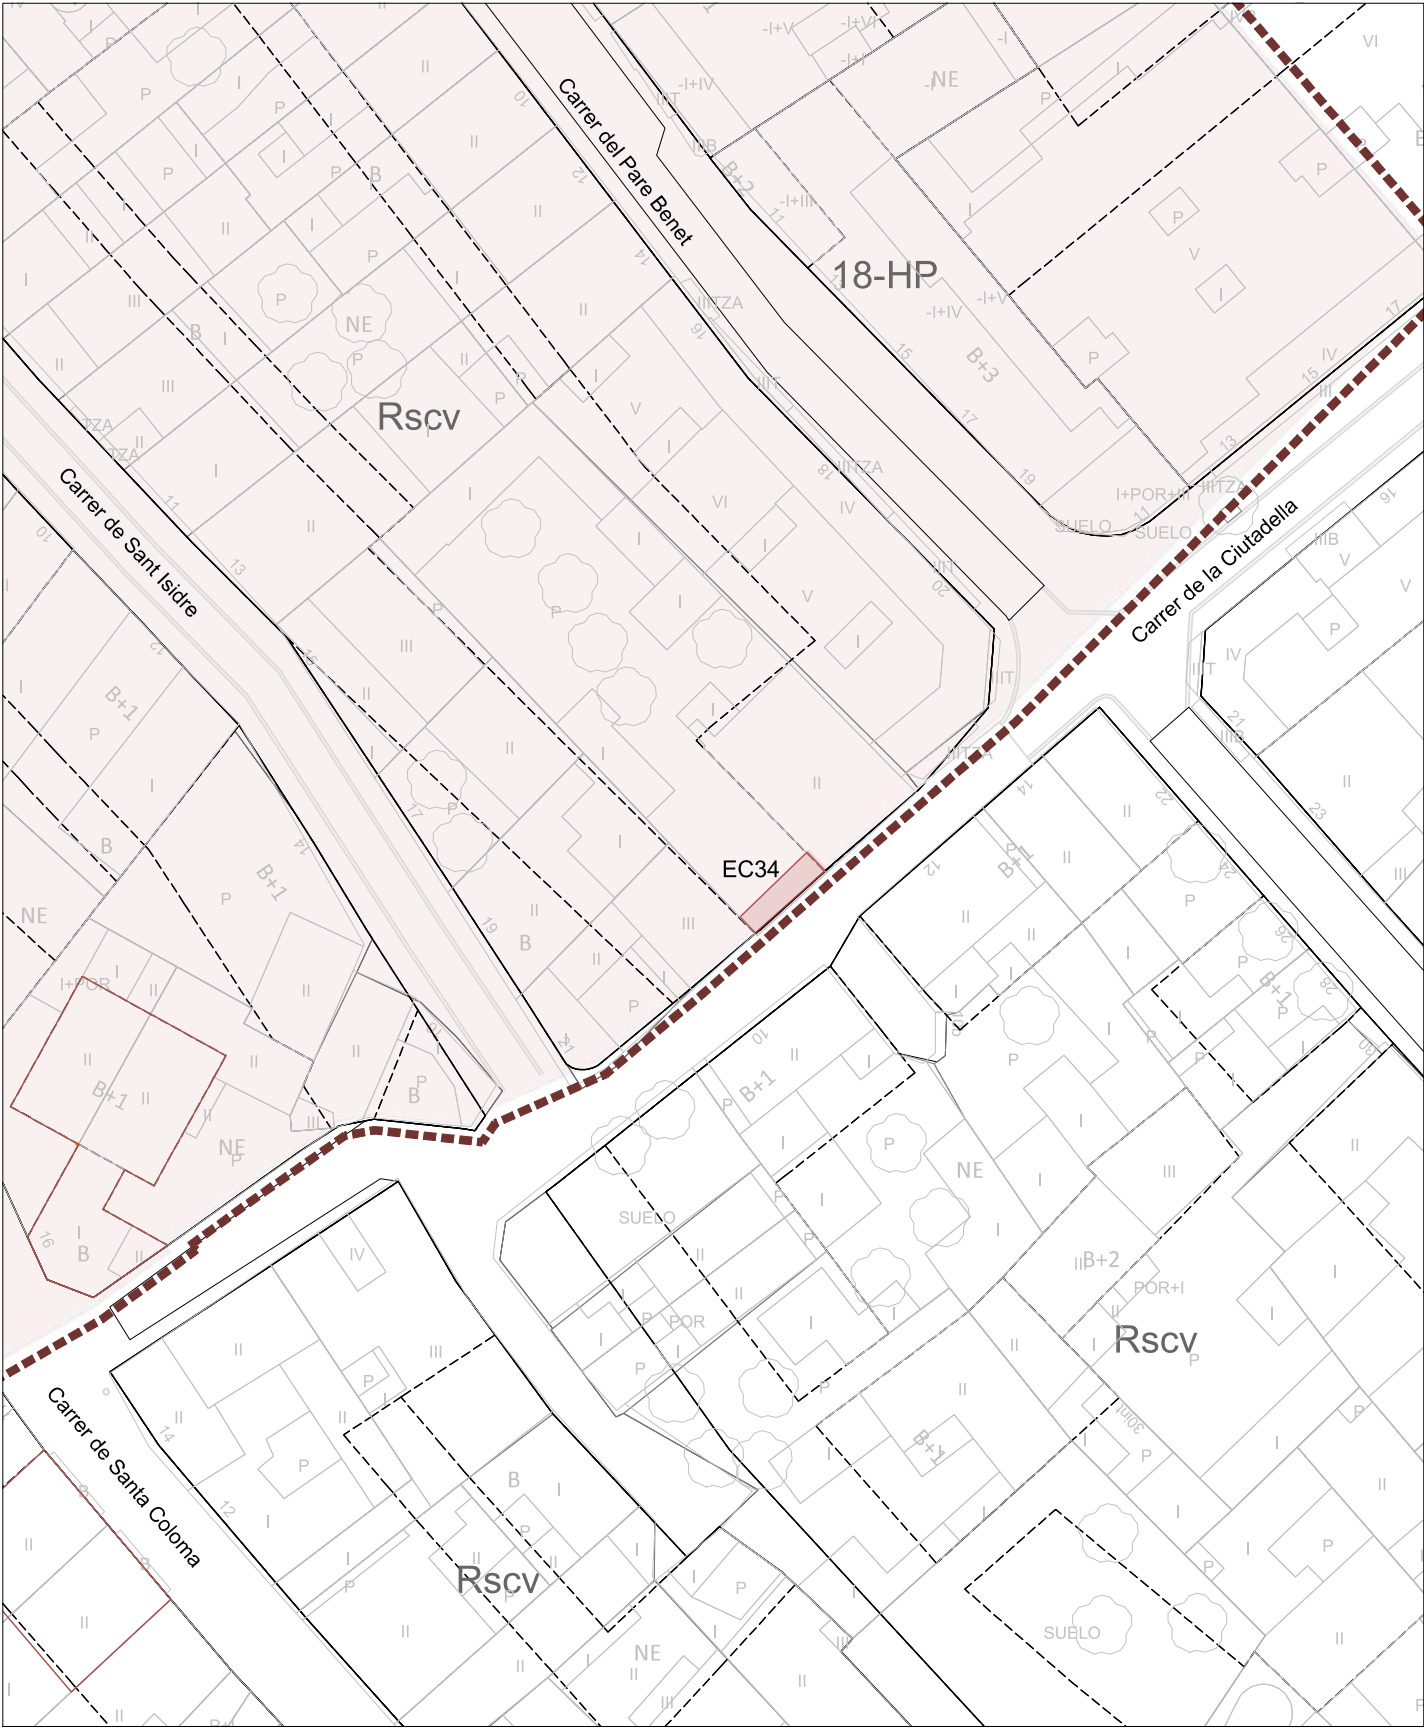

Entorn Edifici Catalogat

