

EC39 - PANTEÓ DE LA FAMÍLIA SAGARRA

Localització: Districte II / Barri Cementiri Vell
Adreça: Jardins d'Ernest Lluch



DESCRIPCIÓ DEL BÉ

Autoria: Antoni Rovira i Trias, arq. / Urbanització dels Jardins Ernest Lluch: Blanca Noguera, arq.

Cronologia: Inauguració del cementiri: 1861 / Construcció del Panteó: 1909 / Urbanització dels jardins: 2003


Etape de creixement urbà: El procés de canvi: convivència entre l'agricultura i l'inici de la industrialització (segle XIX a 1909)

Tipologia: Element

Situació: De forma centrada en la part superior dels Jardins Ernest Lluch. Aquests jardins s'ubiquen en una zona de creixement en ciutat jardí ubicat al barri que donava nom a l'Antic Cementiri Vell a l'est del centre de Santa Coloma.

Context històric: El Panteó de la Família Sagarra va ser construït l'any 1909 a conseqüència de la mort de Filomena Castellarnau, dona de Ferran de Sagarra, a causa d'una epidèmia de l'època. Aquest panteó formava part del Cementiri Vell inaugurat al juliol de l'any 1861. Inicialment, el seu ús era exclusivament reservat per a les persones de confessió catòlica, i fins al 1878 només podien enterrar-hi els que hi tenien propietat. Quan aquesta situació va canviar, es van produir diverses ampliacions entre les quals destaca la de 1911 que es va portar a terme gràcies a la donació de terrenys per part de Ferran de Sagarra de Siscar. El 1976 es realitzà el darrer enterrament i es procedí al seu tancament definitiu. Finalment, l'any 2003 es va enderrocar, urbanitzant-se al seu emplaçament els jardins Ernest Lluch. Actualment, es conserven integrats en aquest espai públic els panteons de la família Sagarra i Segarra de Canyet.

Descripció: Al Panteó soterrat de planta circular s'accedeix mitjançant una escala de pedra que condueix a una porta de ferro forjat de color verd i coure amb una creu i les inscripcions "Recordare jesu pie", "Quod sum causa tua viae", "Te me perdas illa die" i "Amen". L'interior presenta un paviment de pedra i obra vista al centre i un sostre arrebossat en forma de cúpula. En aquest espai apareix un altar de marbre suportat per unes petites columnes de capitell dòric. Envoltant l'altar hi són, disposats de dos en dos, els nínxols distribuïts en tres pisos. Aquest espai soterrat s'il·lumina de forma natural mitjançant una claraboia central que a l'exterior es compon de pedres naturals en forma de petita cúpula.

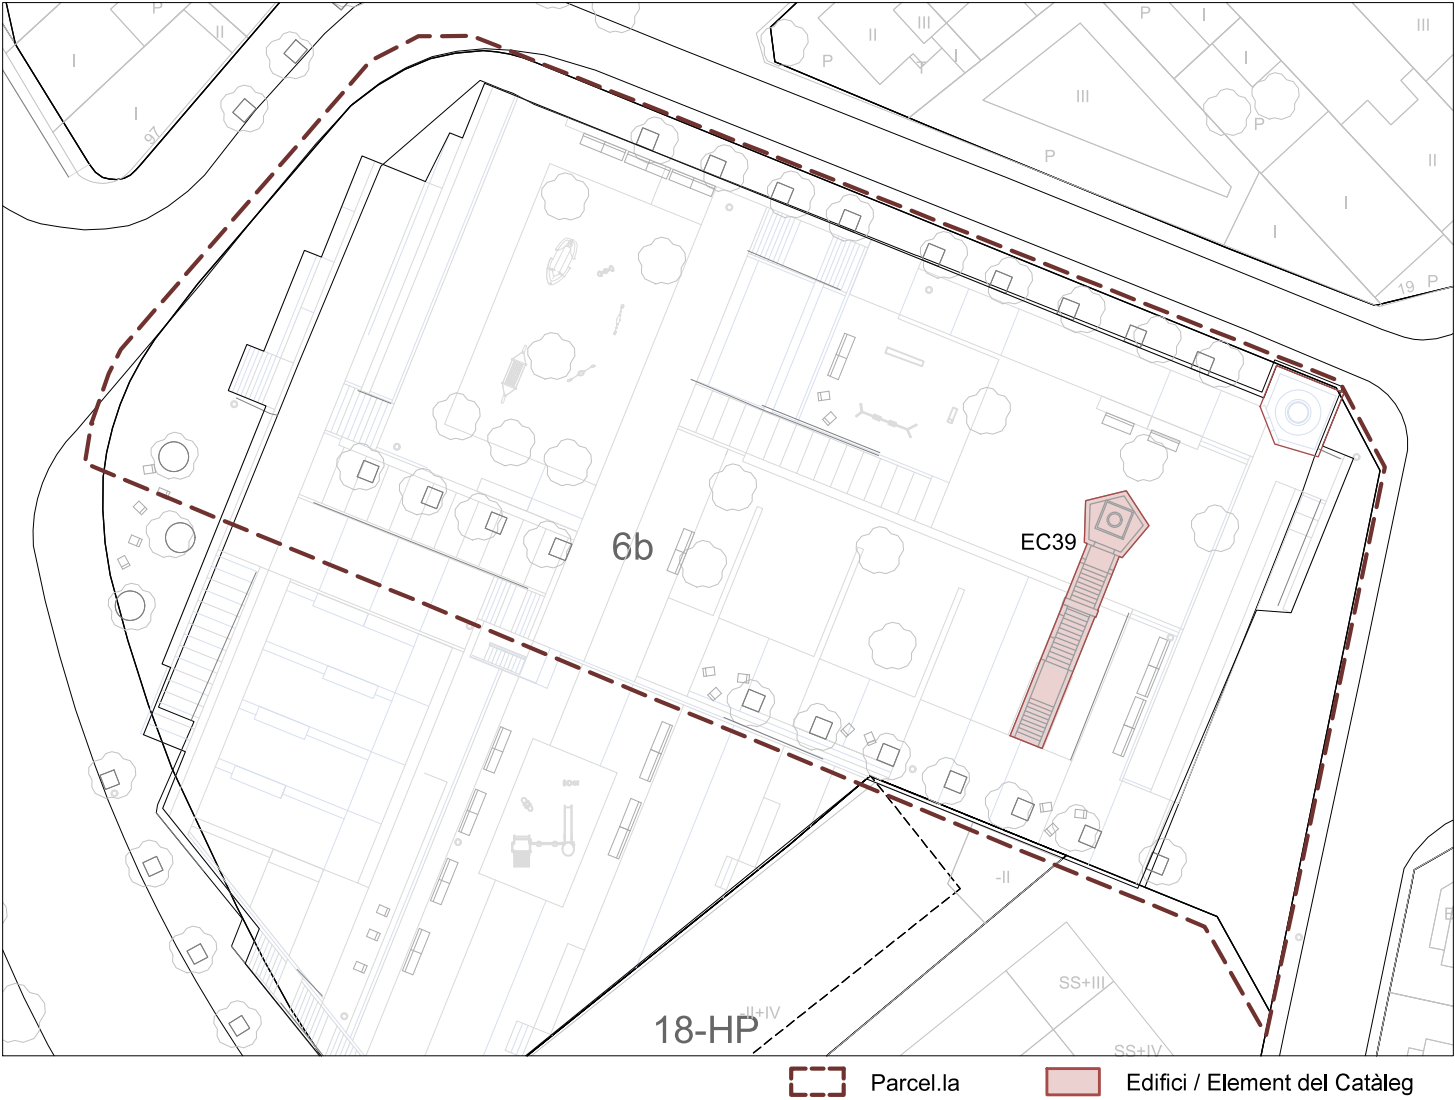

PEPPA 1987: Paratges i jardins - J.4 PEPPSC 2009: Catàleg - EC55 PEPPSC 2022: Catàleg - EC39



Coordenades UTM
x = 434038
y = 4589673

Categoria de Protecció: BCIL
Nivell de Protecció: Volumètric + Entorn


Clau urbanística: 6b, parc i jardí de nova creació
Referència cadastral: 4198216DF3849G
Propietat: Ajuntament de Santa Coloma de Gr.
Ús actual: Simbòlic

Regulació de la intervenció:

PROTECCIÓ I INTERVENCIÓ			ÀMBITS DE PROTECCIÓ								
			VOLUM		PARCIAL				ENTORN (*)		
			PRINCIPAL	AFEGITS	FAÇANA	COBERTA	INTERIOR	ESTRUCTURA	PARCEL·LA PRÒPIA	PARCEL·LES ANNEXES	VEGETACIÓ
PROPOSTES D'INTERVENCIÓ	RESTAURACIÓ	MANTENIMENT									
		CONSOLIDACIÓ									
		RESTITUCIÓ									
	REHABILITACIÓ	MODERNITZACIÓ									
		REUTILITZACIÓ									
		REESTRUCTURACIÓ									
	DECONSTRUCCIÓ	ENDERROC									
		SUBSTITUCIÓ									
	OBRA NOVA	EDIFICACIONS AUXILIARS									
	DESPLAÇAMENT	RELOCALITZACIÓ									
RECONSTRUCCIÓ											
OBRES NO ADMESES	ALTERACIONS DE VOLUMS										
	REMUNTES I AMPLIACIONS EN ALÇADA										
	AMPLIACIONS EN PLANTA										
	REFORMES										
	NOVES OBERTURES										
	SUBSTITUCIÓ D'ELEMENTS										
	REDISTRIBUCIÓ INTERIOR										
	MODIFICACIÓ ELEMENTS ESTRUCTURALS										
	NOVES EDIFICACIONS										
OBSERVACIONS			★ VEURE NORMATIVA D'ENTORNS								

Optatiu Normatiu Preceptiu

PANTEÓ DE LA FAMÍLIA SAGARRA - EC39

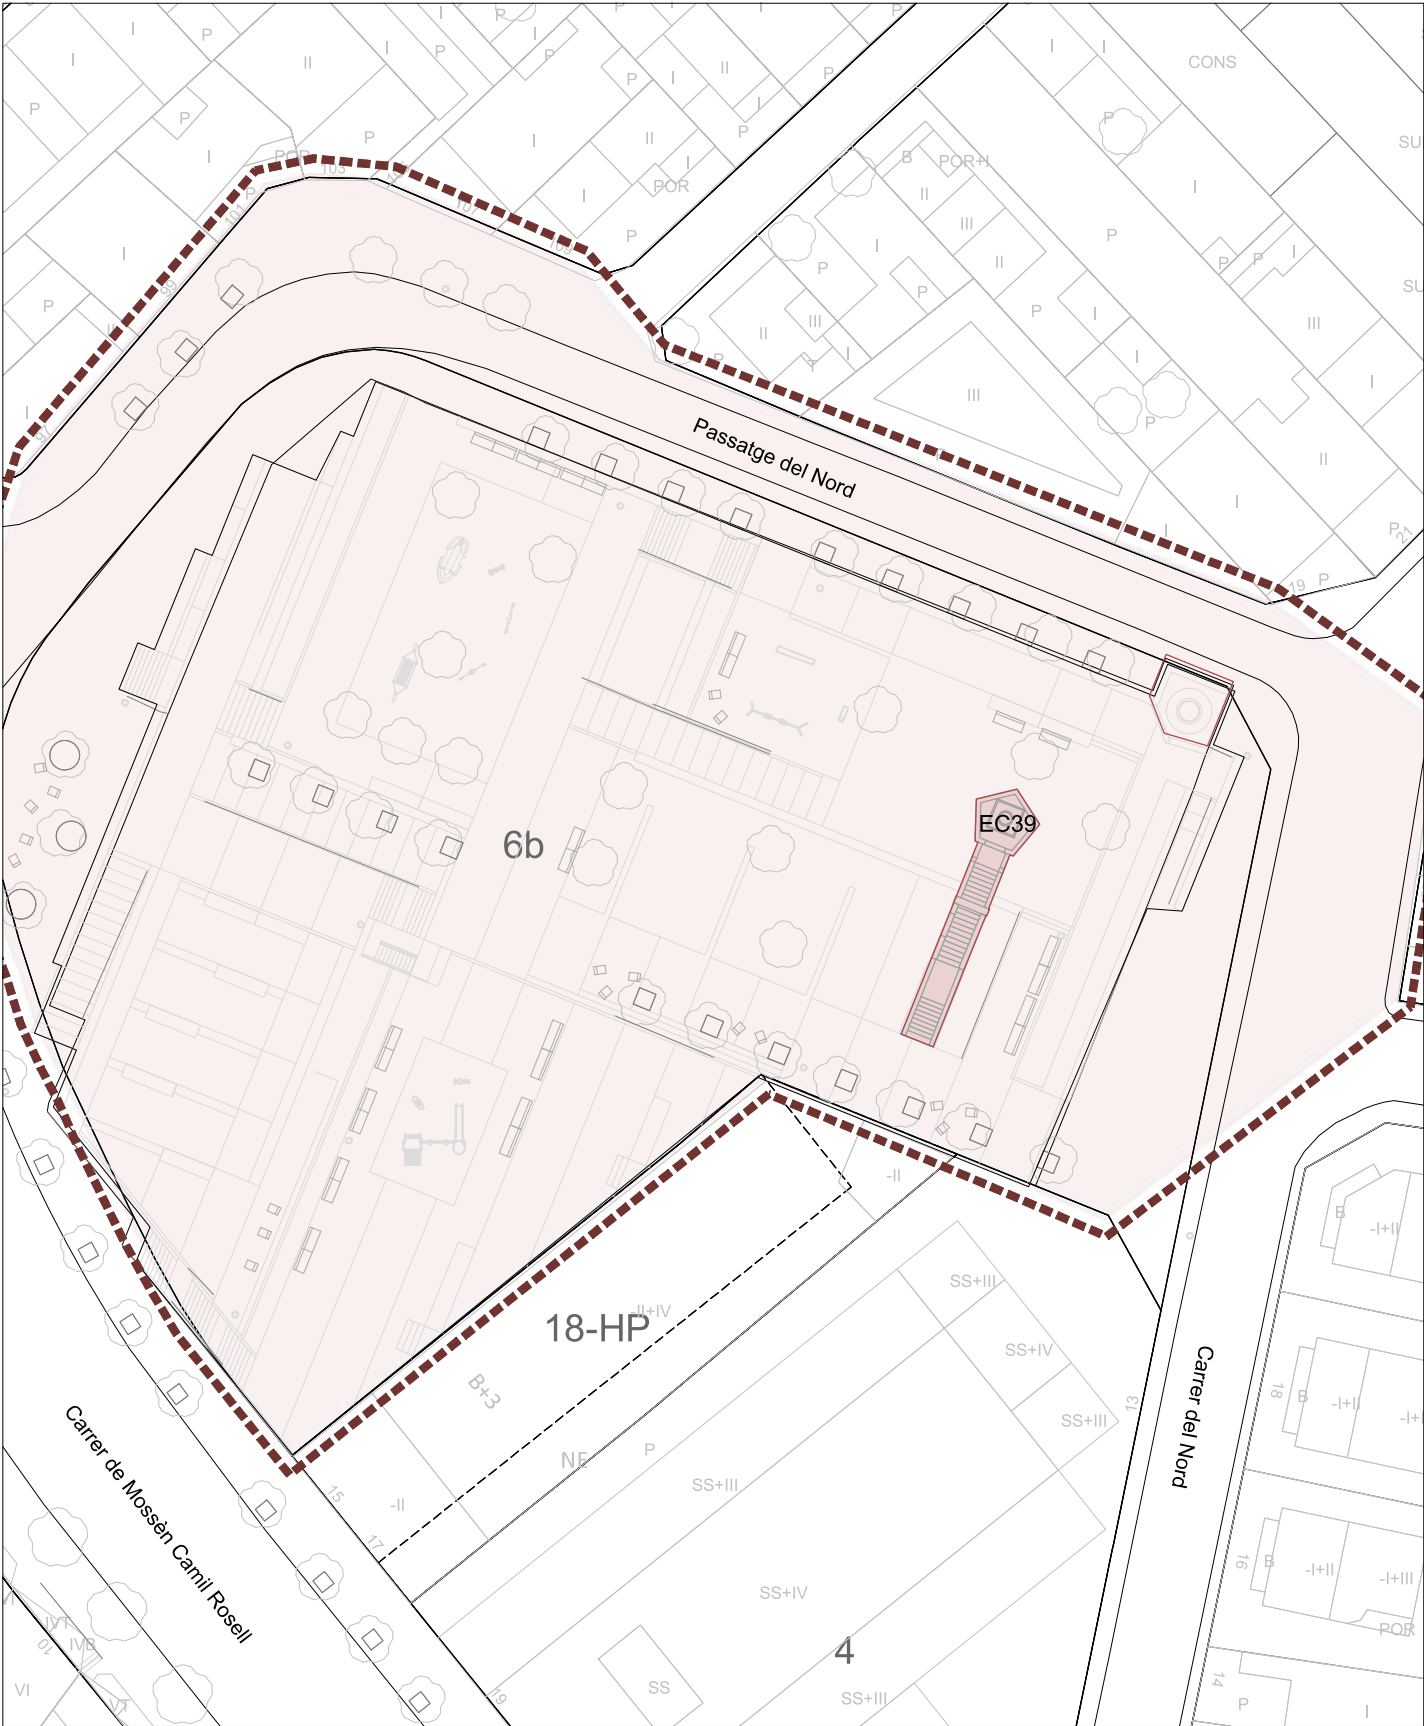

Entorn Edifici Catalogat

