

EC41 - CAN ROIG I TORRES

Localització: Districte I / Barri Centre
Adreça: Carrer Dalt de la Ciutadella, 16-18



DESCRIPCIÓ DEL BÉ

Autoria: Desconeguda

Cronologia: 1910 - 1913

Etape de creixement urbà: El creixement a través d'eixamples menors (1910 a 1939)

Tipologia: Casa senyorial

Situació: Al primer eixample de la ciutat, a l'est del nucli original de Santa Coloma. Si bé la casa senyorial és aïllada, el seu entorn immediat està constituït per edificacions més recents de grans dimensions, la qual cosa ha fet que la imatge de l'edifici tingui com a teló de fons una gran massa constructiva.

Context històric: Can Roig i Torres s'aixecà, a començament del segle XX, per tal d'esdevenir la residència del cònsol d'Uruguai, Rafael Roig i Torres. Anys més tard, durant la Guerra Civil, va ser requisada i va fer les funcions d'hospital, fins que, posteriorment i durant molt temps, va acollir la seu de l'Escola Municipal. Actualment, l'edifici alberga l'Escola Municipal de Música, formant amb el nou Auditori Municipal un conjunt cultural i arquitectònic al mateix recinte, que ha esdevingut imatge definidora i fita paisatgística per a la memòria col·lectiva de la ciutat.

Descripció general: Casa senyorial aïllada conformada per dues ales disposades en forma de V articulades per una torre central d'estil anglès que inclou l'escala.

Façana: La façana de la casa és d'un estil eclèctic, que barreja la concepció noucentista de l'arquitectura, basada en termes clàssics d'ordre, mesura, equilibri i harmonia, amb certs aspectes formals del modernisme, com ara la utilització d'elements decoratius. Cal destacar com a element singular que pren gran protagonisme, les fusteries i persianes de llibret, acabades en color verd.


Coberta: Tant la torre central, coronada per un pinacle, com la resta de l'edifici tenen una coberta de gran inclinació amb voladís, acabada amb teula ceràmica. Tant la coberta com els ràfecs estan suportats per una encavallada de fusta amb cabirons sortints vistos.

Interior: A l'entrada, un gran mosaic a terra dona la benvinguda amb el mot "Welcome". L'interior de l'habitatge presenta elements de llenguatge modernista com ara l'escala, els sostres de fusta amb treballs de guix i les fusteries.

PEPPA 1987: Catàleg - E.5a

PEPPSC 2009: Catàleg - EC13

PEPPSC 2022: Catàleg - EC41

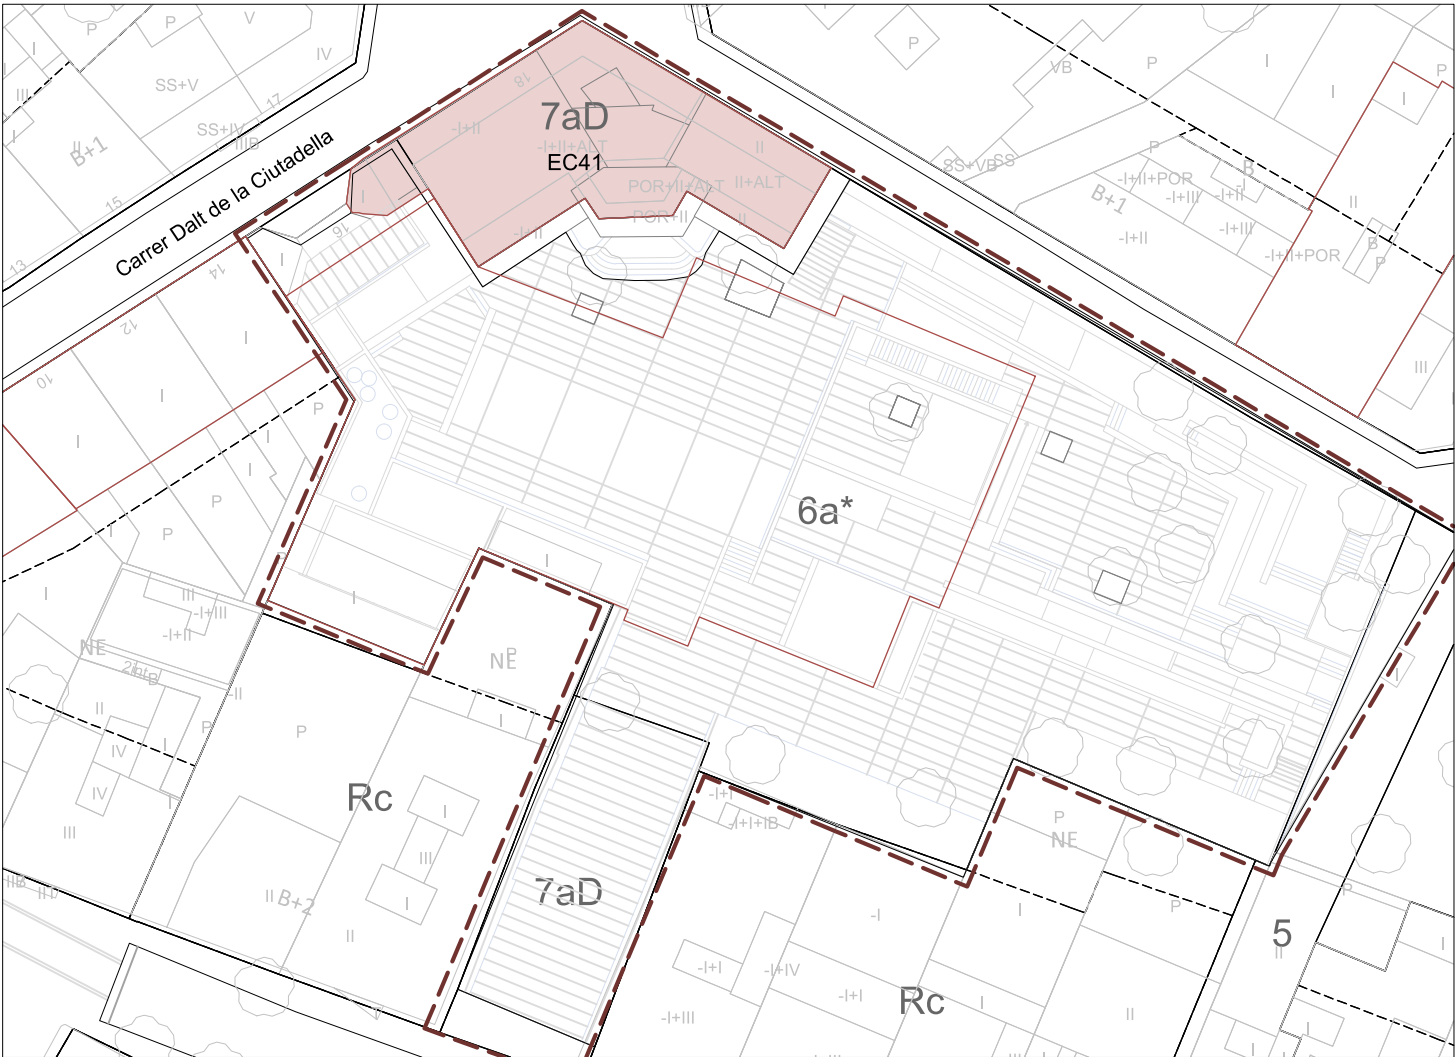

Parcel·la Edifici / Element del Catàleg



Coordenades UTM x = 433967 y = 4589418

Categoria de Protecció: BCIL Nivell de Protecció: Volumètric + Entorn


Clau urbanística: 7aD, equipament de tipus docent Propietat: Ajuntament de Santa Coloma de Gr.
Referència cadastral: 4195536DF3849E Ús actual: Escola Municipal de Música

Regulació de la intervenció:

PROTECCIÓ I INTERVENCIÓ			ÀMBITS DE PROTECCIÓ								
			VOLUM		PARCIAL				ENTORN		
			PRINCIPAL	AFEGITS	FAÇANA	COBERTA	INTERIOR	ESTRUCTURA	PARCEL·LA PRÒPIA	PARCEL·LES ANNEXES	VEGETACIÓ
PROPOSTES D'INTERVENCIÓ	RESTAURACIÓ	MANTENIMENT			**	***	****				
		CONSOLIDACIÓ									
		RESTITUCIÓ									
	REHABILITACIÓ	MODERNITZACIÓ									
		REUTILITZACIÓ									
		REESTRUCTURACIÓ									
	DECONSTRUCCIÓ	ENDERROC									
		SUBSTITUCIÓ									
	OBRA NOVA	EDIFICACIONS AUXILIARS									
	DESPLAÇAMENT	RELOCALITZACIÓ									
OBRES NO ADMESES	RECONSTRUCCIÓ										
	ALTERACIONS DE VOLUMS										
	REMUNTES I AMPLIACIONS EN ALÇADA										
	AMPLIACIONS EN PLANTA										
	REFORMES										
	NOVES OBERTURES										
	SUBSTITUCIÓ D'ELEMENTS										
	REDISTRIBUCIÓ INTERIOR										
	MODIFICACIÓ ELEMENTS ESTRUCTURALS										
	NOVES EDIFICACIONS										
OBSERVACIONS			* VEURE NORMATIVA D'ENTORNS ** DE LES FAÇANES ES PROTEGEIXEN LA COMPOSICIÓ, OBERTURES, REIXES, PERSIANES DE LLIBRET, IMPOSTES, FUSTERIES, RÀFECES (BARANES I CORONAMENTS), ACABATS (TEXTURES I COLORS) I ELEMENTS ORNAMENTALS DE LES FAÇANES *** DE LES COBERTES ES PROTEGEIXEN ELS MATERIALS, TEXTURES I COLORS **** DE L'INTERIOR ES PROTEGEIXEN L'ESTRUCTURA FUNCIONAL DE LA PLANTA BAIXA, EL VESTÍBUL, ELS ELEMENTS ORNAMENTALS (COLUMNES, SOSTRES, PAVIMENTS, ENRAJOLATS, XEMENEIA I APARELLS SANITARIS) I ELS ACABATS								

Optatiu Normatiu Preceptiu

CAN ROIG I TORRES - EC41

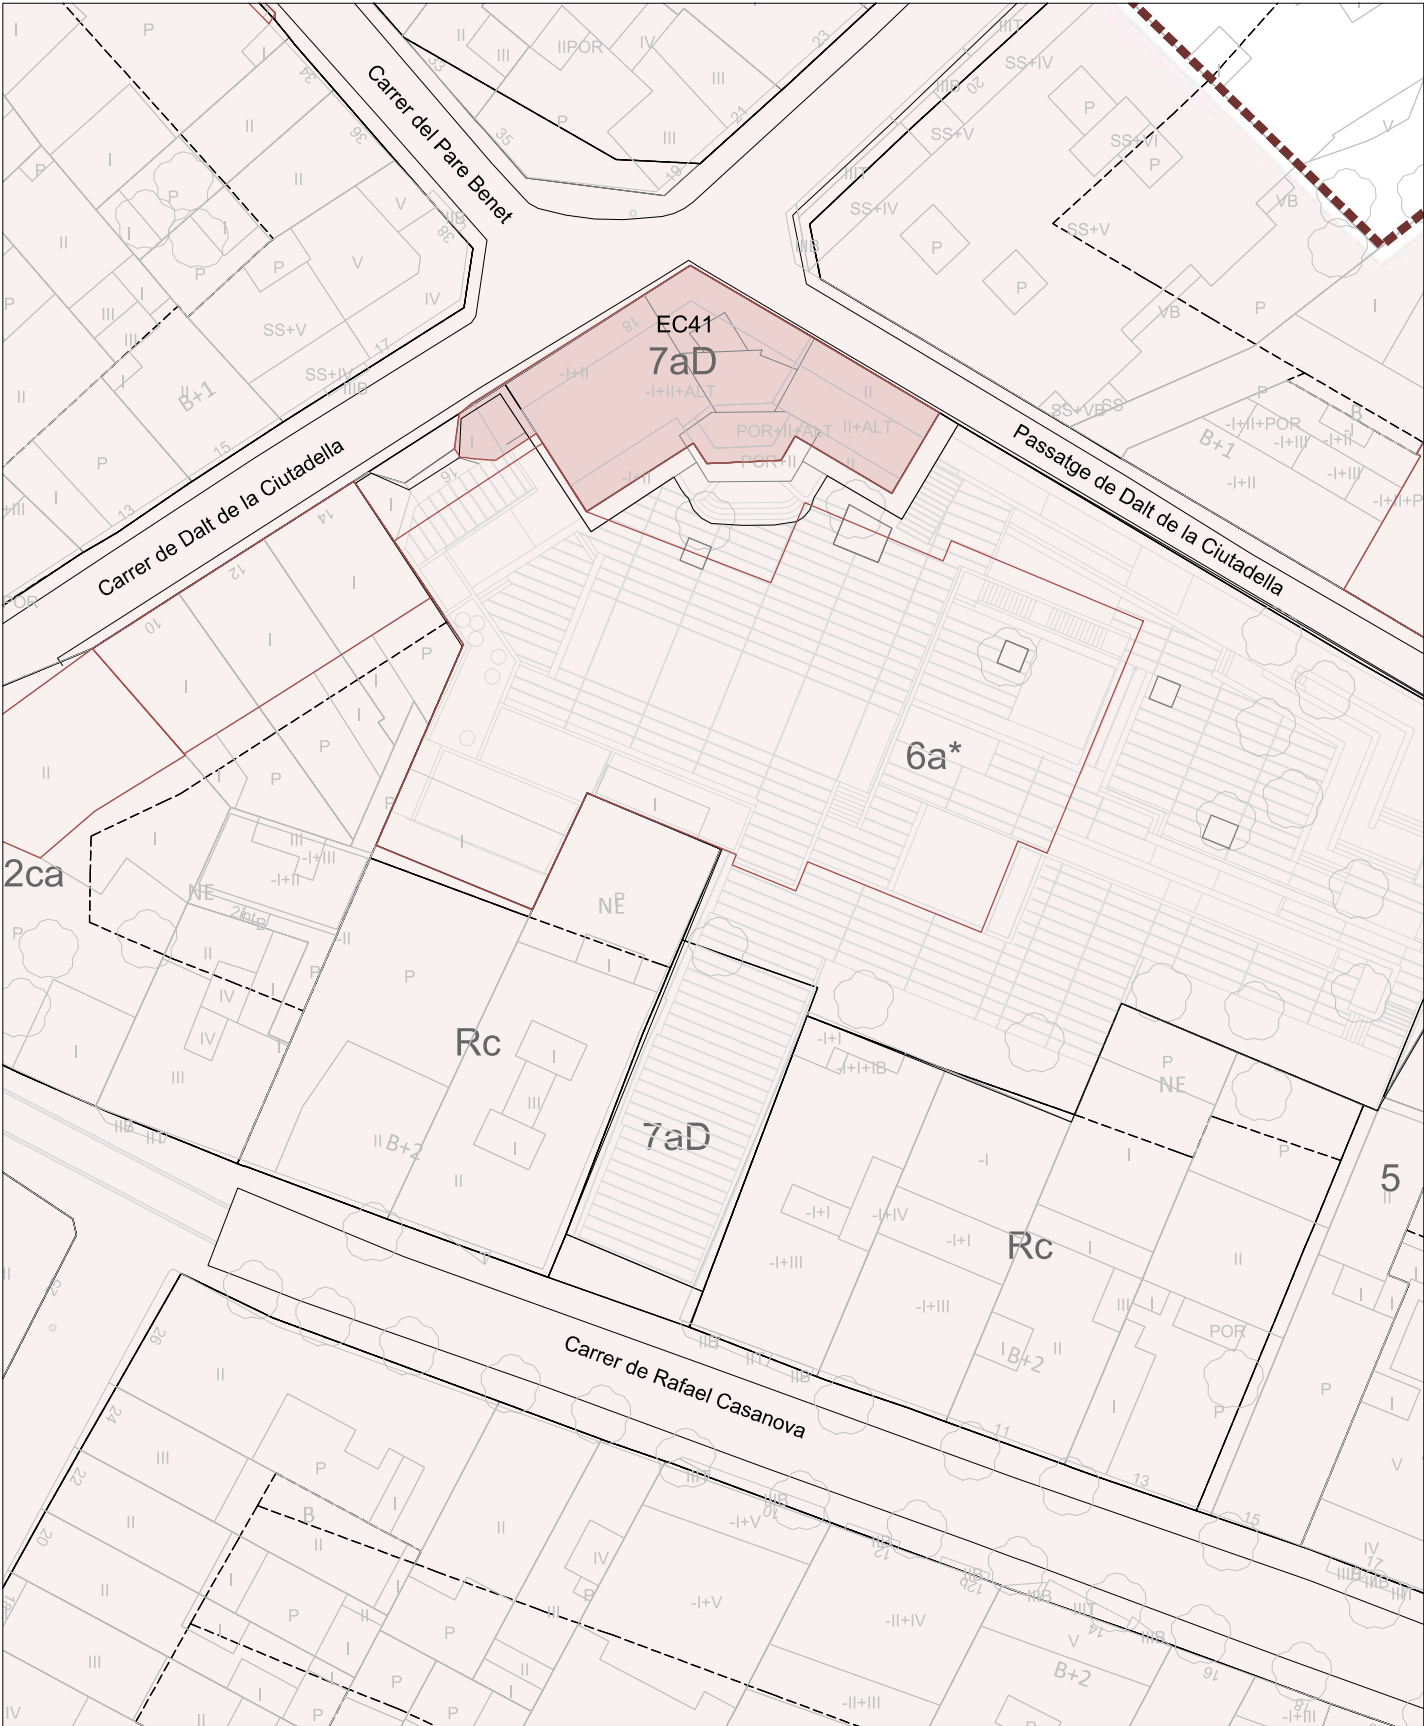

Entorn Edifici Catalogat

