

EC45 - PONT VELL DE SANTA COLOMA

Localització: Districte IV / Barri Riu Nord - Riu Sud
Adreça: Pont de Santa Coloma



DESCRIPCIÓ DEL BÉ

Autoria: Desconeguda / Pont actual: Vicente Roglà Altet (enginyer)

Cronologia: Primer pont: 1913-1921 (projecte i construcció) / 1943 (ensulsiada a conseqüència de la "besossada" de desembre de 1943) / 1945-1956 (projecte i obres del pont actua).


Etape de creixement urbà: El creixement a través d'examples menors (1910 a 1939)

Tipologia: Pont

Situació: Entorn de la zona del Riu Nord, un dels connexions principals que enllaça les fronteres de Santa Coloma de Gramenet amb Barcelona.

Context històric: Inaugurat l'any 1953, després de deu anys de solucions provisionals per caiguda del pont anterior com a resulta d'una "bessonada" l'any 1943. El primer pont va ser construït per la Diputació de Barcelona en el camí veïnal de Sant Andreu a Santa Coloma segons projecte de l'enginyer Frederic Turell i construït per l'empresari Ramon Baixeras i era fet amb pedra calcària i formigó.

Descripció: Format per cinc trams de 33,50 m de llum. Els pilars, de forma poligonal, als tallamars dobles sostenen les arcades parabòliques rebaixades, formades per sis anells articulats per ròtules als arrencaments i a les claus, paral·lels i travats per bigues transversals els quals generen una "volta virtual" que dona suport a la plataforma del tauler. Aquesta singularitat confereix a l'estructura una transparència constructiva poc habitual potenciada pel tractament dels timpans, que també s'obren al buit per mitjà de pilarets d'alleugeriment.

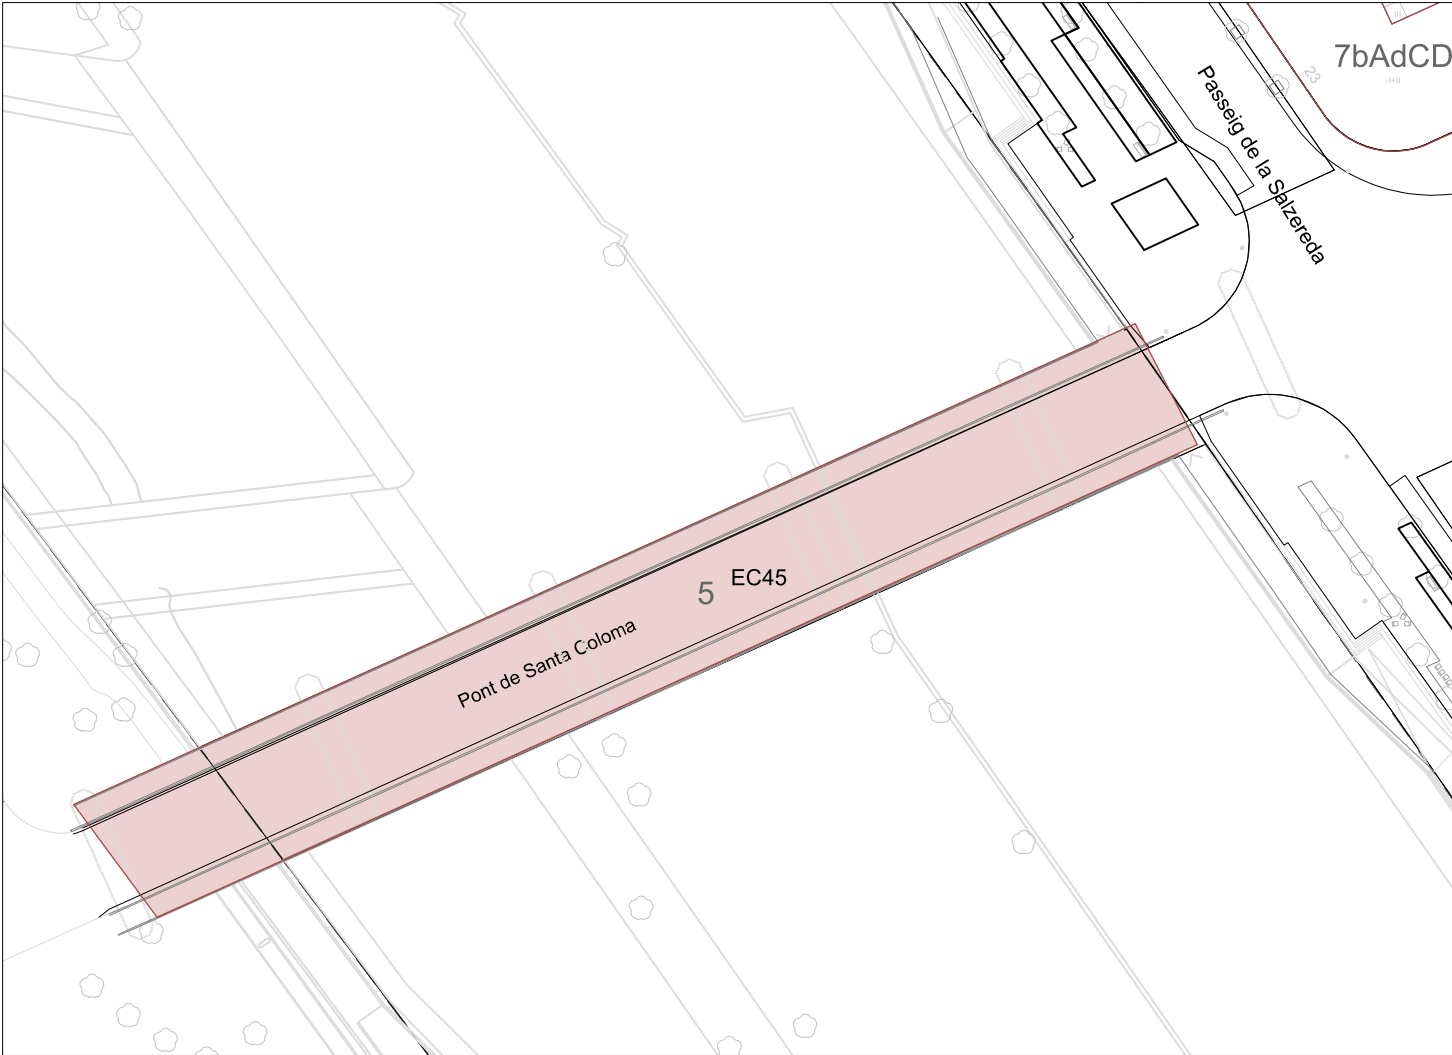

PEPPA 1987: No incorporat PEPPSC 2009: No incorporat PEPPSC 2022: Catàleg - EC45



Coordenades
UTM

x = 433349
y = 4588938

Categoria de Protecció: BCIL

Nivell de Protecció: Volumètric

Clau urbanística: 5, xarxa viària bàsica

Propietat: Ajuntament de Santa Coloma de Gr.

Referència cadastral: -


Ús actual: Pont d'accés a la ciutat

Regulació de la intervenció:

PROTECCIÓ I INTERVENCIÓ			ÀMBITS DE PROTECCIÓ								
			VOLUM		PARCIAL				ENTORN		
			PRINCIPAL	AFEGITS	FAÇANA	COBERTA	INTERIOR	ESTRUCTURA	PARCEL·LA PRÒPIA	PARCEL·LES ANNEXES	VEGETACIÓ
PROPOSTES D'INTERVENCIÓ	RESTAURACIÓ	MANTENIMENT									
		CONSOLIDACIÓ									
		RESTITUCIÓ									
	REHABILITACIÓ	MODERNITZACIÓ									
		REUTILITZACIÓ									
		REESTRUCTURACIÓ									
	DECONSTRUCCIÓ	ENDERROC									
		SUBSTITUCIÓ									
	OBRA NOVA	EDIFICACIONS AUXILIARS									
	DESPLAÇAMENT	RELOCALITZACIÓ									
RECONSTRUCCIÓ											
OBRES NO ADMESES	ALTERACIONS DE VOLUMS										
	REMUNTES I AMPLIACIONS EN ALÇADA										
	AMPLIACIONS EN PLANTA										
	REFORMES		*								
	NOVES OBERTURES										
	SUBSTITUCIÓ D'ELEMENTS										
	REDISTRIBUCIÓ INTERIOR										
	MODIFICACIÓ ELEMENTS ESTRUCTURALS										
	NOVES EDIFICACIONS										
OBSERVACIONS			* SÓN ADMISSIBLES AQUELLES ACTUACIONS QUE NO MALMETIN LA IMATGE I ELS VALORS PATRIMONIALS DEL BÉ								

Optatiu Normatiu Preceptiu

PONT VELL DE SANTA COLOMA - EC45

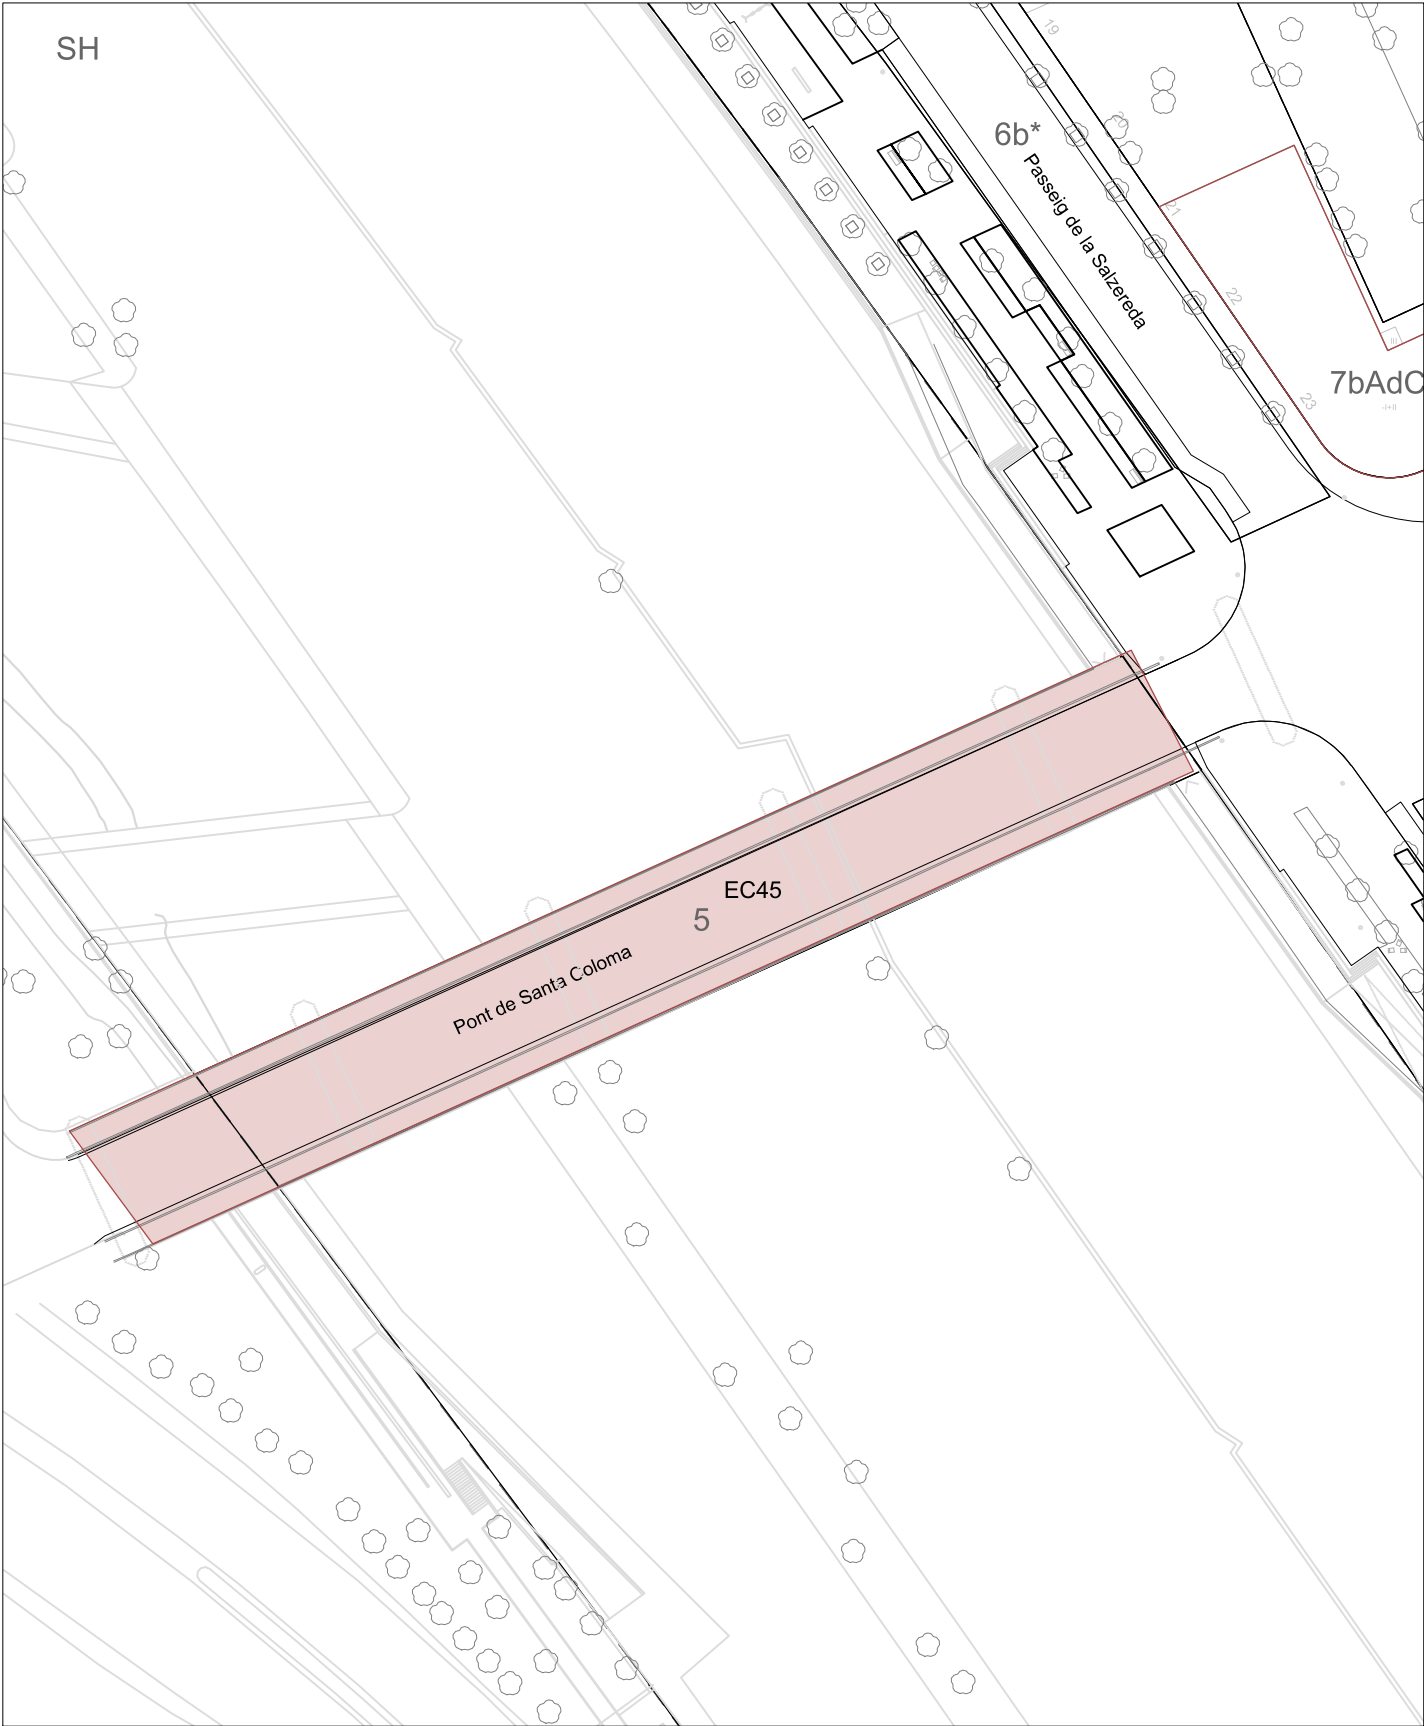

Entorn Edifici Catalogat

