



ELEMENTS DE PROTECCIÓ DEL PATRIMONI AL TERME MUNICIPAL DE SANTA COLOMA DE GRAMENET “Edificis i/o Elements del Catàleg”

L'abast d'aquet Pla inclou totes les edificacions, elements naturals o construïts i ambients urbans considerants d'interès cultural, històric o artístic al terme municipal de Santa Coloma de Gramenet.

Les finques situades dins un àmbit de protecció hauran de complir, a més a més del que dictamini la normativa (clau urbanística) que el regula, el que estigui determinat de forma específica pel seu tipus de protecció.

Es pot consultar la normativa detallada al “Pla Especial de Protecció del Patrimoni de Santa Coloma de Gramenet” en el següent enllaç:

<https://www.gramenet.cat/ajuntament/arees-municipals/informacio-urbanistica/planejament-urbanistic/expedients-urbanistics-vigents/planejament-derivat-plans-especials-plans-de-millora-urbana/pu-158pe-pla-especial-de-proteccio-del-patrimoni-de-santa-coloma-de-gramenet/>

Categories dels Béns Protegits:

Atenent a llur valor històric, arquitectònic, paisatgístic, arqueològic, cultural o testimonial s'ha agrupat els Béns en:

EC	Edifici i/o Element Catalogat.
EI	Edifici i/o Element Inventariat.
EN	Entorn d'un edifici i/o element catalogat.
AU	Ambient Urbà.
ZA	Zona Arqueològica.

Classificació dels Béns protegits:

A les fitxes normatives de cada element hi consta el tipus de protecció. Aquest es classifiquen en:

BCIN	Béns Culturals d'Interès Nacional.
BCIL	Béns Culturals d'Interès Local.
EPA	Espais de Protecció Arqueològica.

Es pot consultar la normativa específica del tipus de protecció **EC** al següent enllaç:
https://infourbanistica.gramenet.cat/fileadmin/Files/Ajuntament/informacio_urb/Ambits_proteccio/Proteccio_Patrimoni/EC.pdf



Cronologia: Origen: segle XVII-XVIII / Urbanització de la plaça Montserrat Roig: 2.006

Autor: Desconegut / Urbanització de la plaça: Pep Bonet, Enric Steegman, Ignasi Tiana, arqs. (2.006)

Tipologia: Restes de l'antic safareig públic de Santa Coloma, soterrades i protegides per una cobertura de vidre.

Situació: En el centre de la ciutat, colindant amb el centre antic de Santa Coloma. Més concretament, el safareig es situa a la part central de la plaça Montserrat Roig, a un nivell inferior respecte a la cota de la plaça.

Context històric: La plaça Montserrat Roig fou l'espai on es trobaren els safareigs públics de la ciutat des dels segles XVII-XVIII fins que als anys 60 van deixar-se d'utilitzar. Al 1.972 van ser enderrocats i a l'any 2.005 van ser trobats i reutilitzats com a elements simbòlics per a la memòria històrica de la població de Santa Coloma. El safareig era utilitzat pels veïns de Singuerlin, Fondo i la resta del poble, ja que estaven ubicats al costat del nucli antic, esdevenint una zona de molta activitat. L'aigua que assortia el safareig provenia de l'antiga riera del carrer Safareig. Com a dada remarcable cal fer constar que a la plaça s'hi troba una inscripció que data una obra portada a terme per l'Ajuntament de Santa Coloma al 1.868.

Descripció: Les restes de l'antic safareig públic de la ciutat estan formades per una bassa de planta rectangular amb pedres inclinades cap a l'interior per a facilitar la postura corporal per al rentat de la roba. La urbanització de la plaça Montserrat Roig a l'any 2.006 va respectar les restes creant, a cota de paviment, dos elements de vidre sobre plataformes d'acabat ceràmic que permeten alhora el cobriment i l'observació de l'antic safareig ubicat sota la plaça.

Qualificació urbanística: P

Ús actual: Simbòlic


Referència cadastral: 3796427

Propietat: Ajuntament de Santa Coloma

Pla Especial de Protecció del Patrimoni Vigent: Element no inclòs al catàleg.

Proposta: A catalogar

Es proposa la incorporació al catàleg del Safareig atès el noble interès per a la memòria històrica col·lectiva de Santa Coloma d'aquest element arquitectònic i cultural.

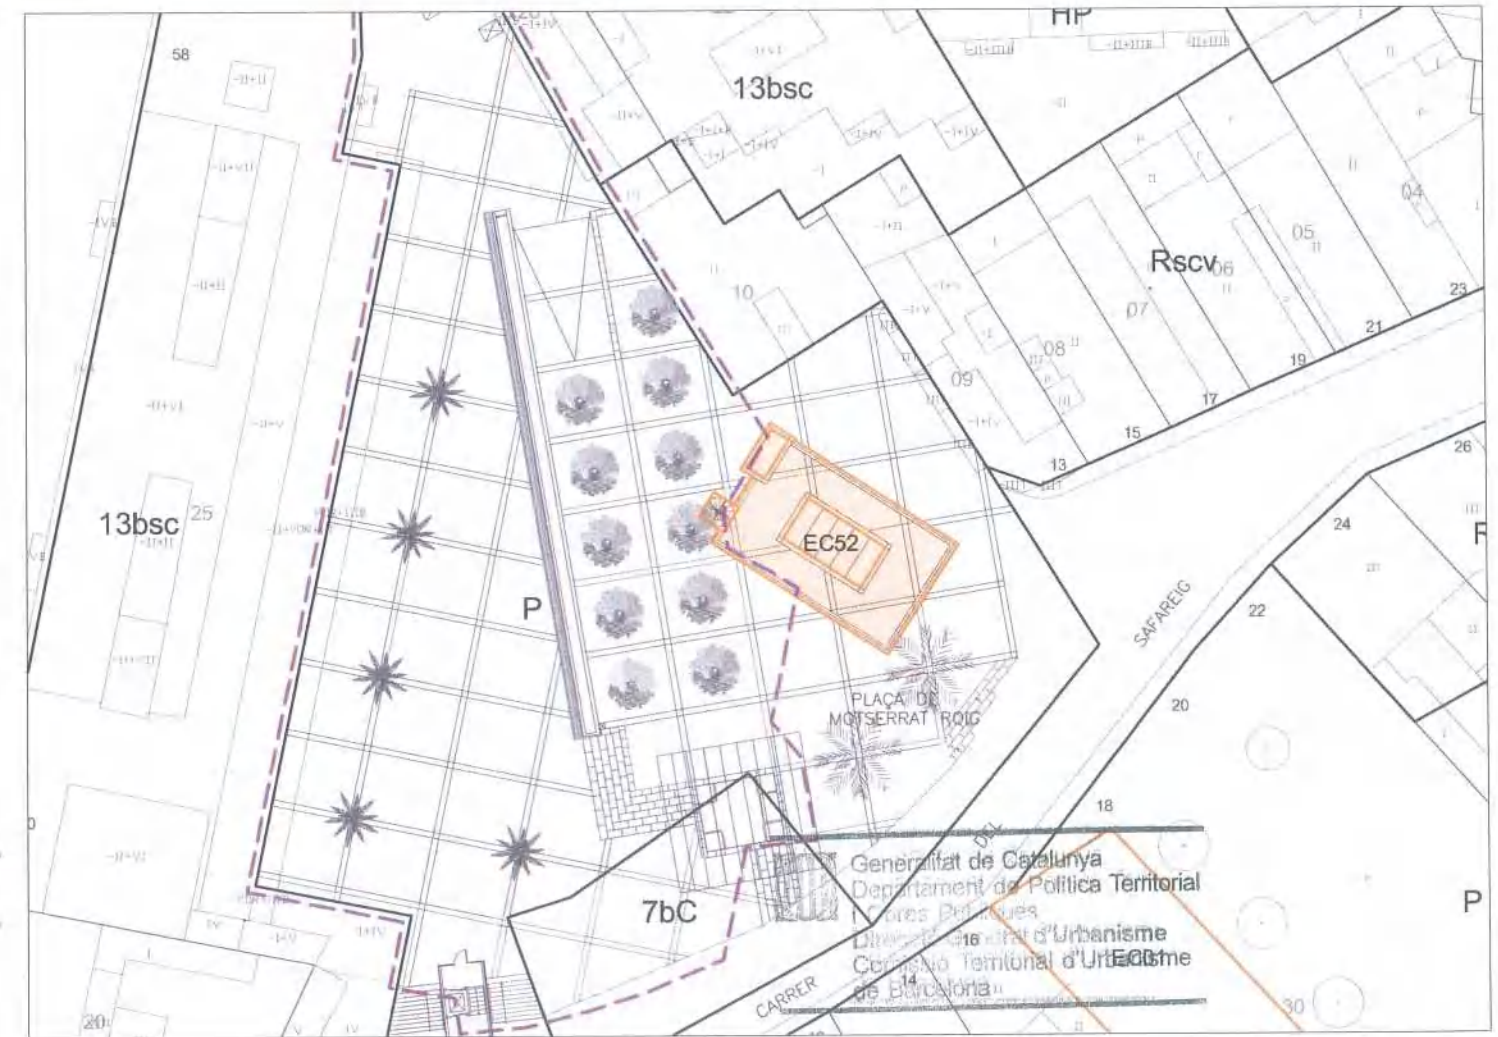

Parcel·la Edifici / Element Catalogat




Denominació: Antic safareig
 Localització: Plaça Montserrat Roig

Autor: Desconegut **Propietat:** Ajuntament de Santa Coloma
Any - Època: Segle XVII - XVIII **Ús actual:** Simbòlic
Nivell de Protecció: Volumètric + Entorn **Clau urbanística:** P
Categoria de Protecció: - **Tipologia:** Element

Regulació de la intervenció:

PROTECCIÓ I INTERVENCIÓ		AMBITES DE PROTECCIÓ																			
		VOLUM		PARCIAL				ENTORN (*)													
		PRINCIPAL	AFEGITS	FAÇANA	COBERTA	INTERIOR	ESTRUCTURA	PARCEL·LA PRÒPIA	PARCEL·LES ANNEXES	VEGETACIÓ											
PROPOSTES D'INTERVENCIÓ	RESTAURACIÓ	MANTENIMENT																			
		CONSOLIDACIÓ																			
		RESTITUCIÓ																			
	REHABILITACIÓ	MODERNITZACIÓ																			
		REUTILITZACIÓ																			
		REESTRUCTURACIÓ																			
	DECONSTRUCCIÓ	ENDERROC																			
		SUBSTITUCIÓ																			
	OBRA NOVA	ED. AUXILIARS																			
	DESPLAÇAMENT	RELOCALITZACIÓ																			
RECONSTRUCCIÓ																					
OBRES NO ADMESSES	Alteracions del volum																				
	Remuntes i ampliacions en alçada																				
	Ampliacions en planta																				
	Reformes																				
	Noves obertures																				
	Substitució d'elements																				
	Redistribució interior																				
	Modificació dels elements estructurals																				
	Noves edificacions																				
OBSERVACIONS		* Veure normativa d'entorns																			

Optatiu Normatiu Preceptiu

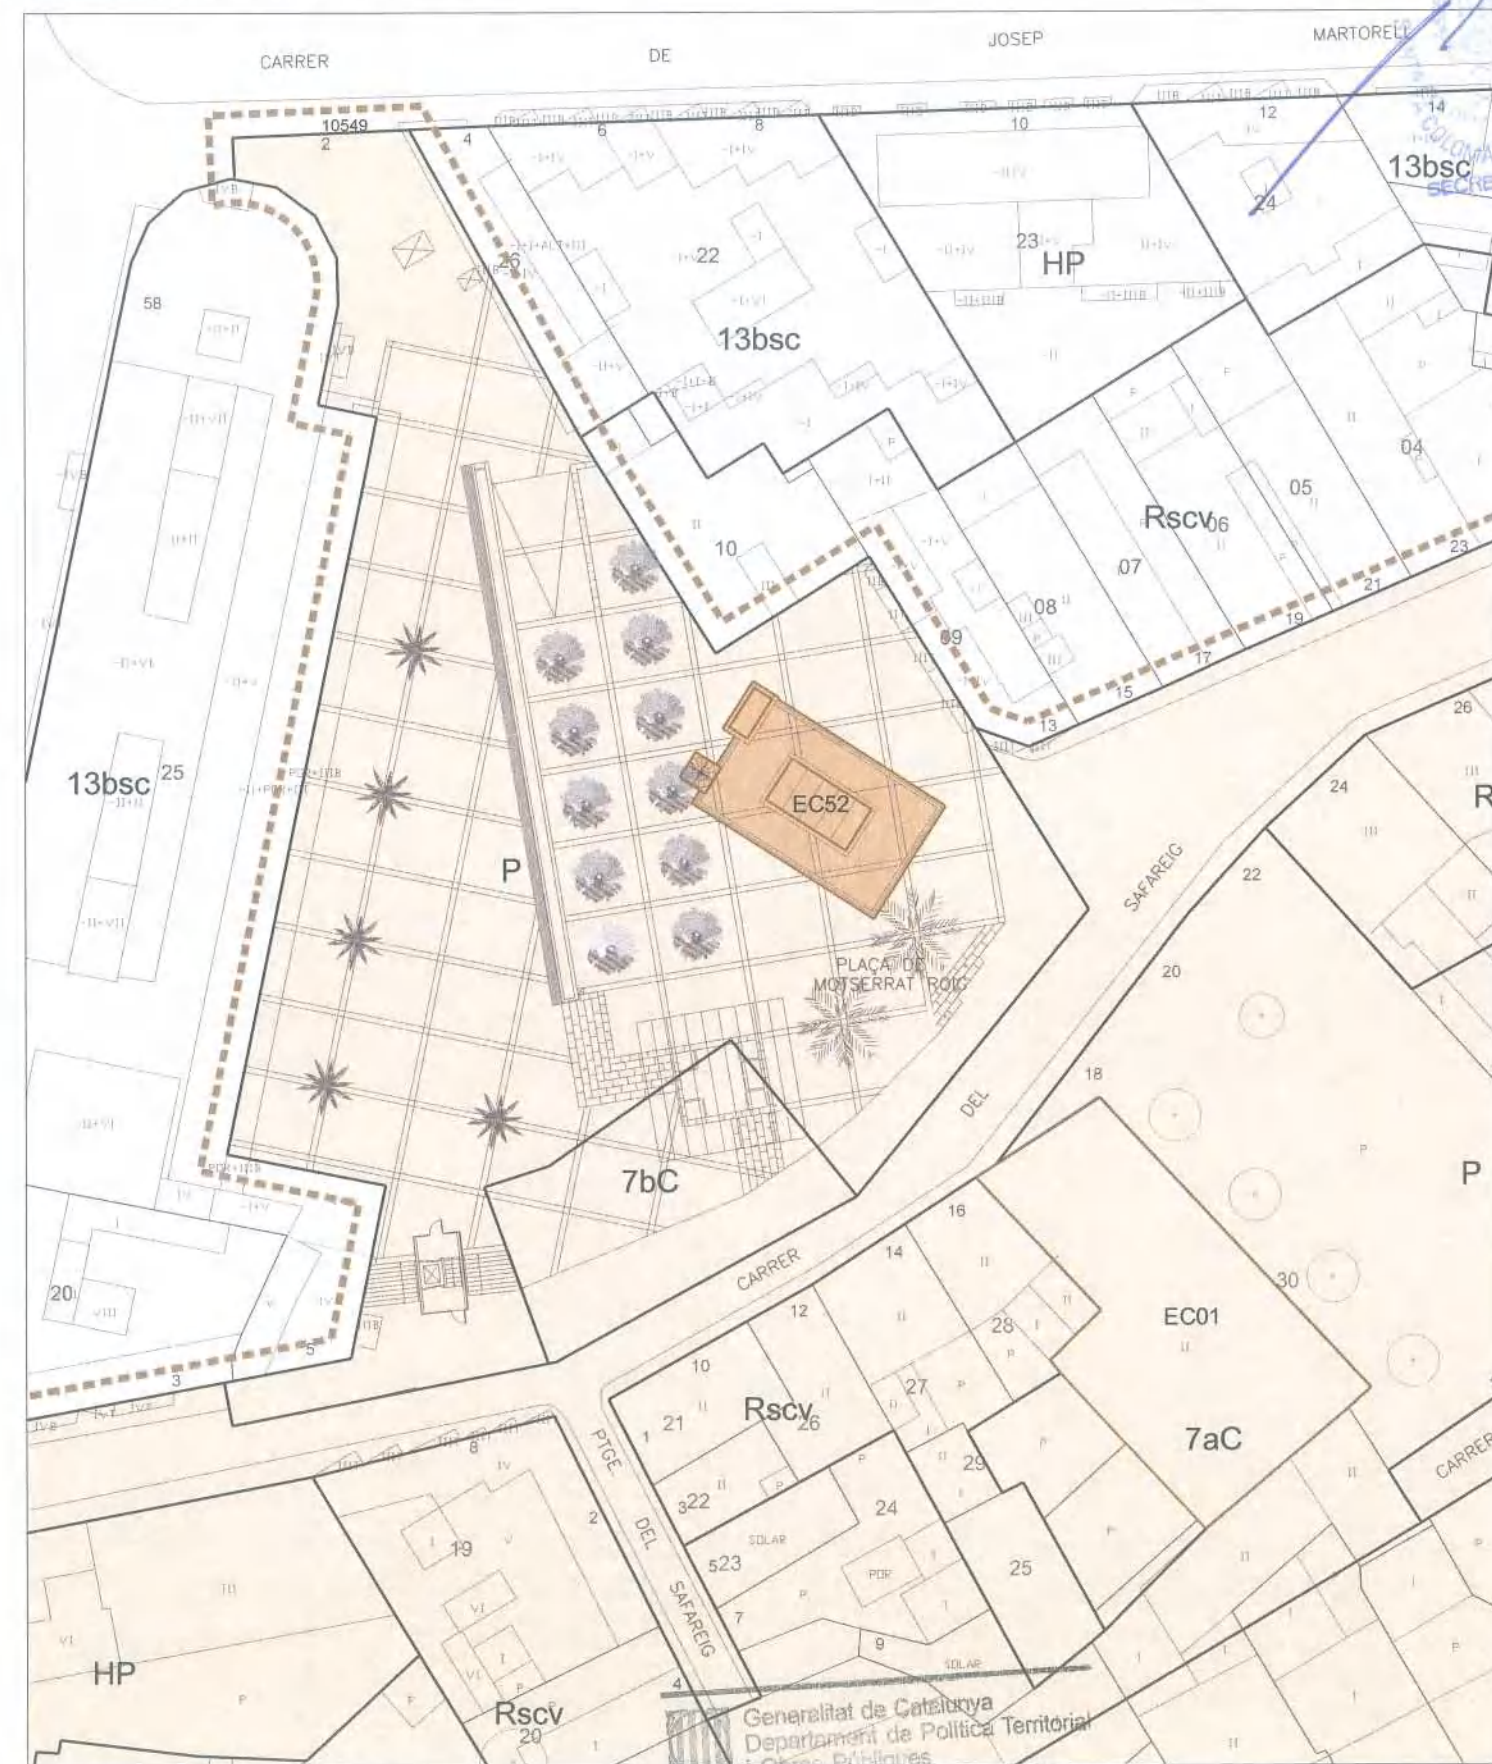

Generalitat de Catalunya
 Departament de Política Territorial i Obres Públiques
 Direcció General d'Urbanisme
 Comissió Territorial d'Urbanisme de Barcelona Entorn Element Catalogat

