



ELEMENTS DE PROTECCIÓ DEL PATRIMONI AL TERME MUNICIPAL DE SANTA COLOMA DE GRAMENET “Edificis i/o Elements del Catàleg”

L'abast d'aquet Pla inclou totes les edificacions, elements naturals o construïts i ambients urbans considerants d'interès cultural, històric o artístic al terme municipal de Santa Coloma de Gramenet.

Les finques situades dins un àmbit de protecció hauran de complir, a més a més del que dictamini la normativa (clau urbanística) que el regula, el que estigui determinat de forma específica pel seu tipus de protecció.

Es pot consultar la normativa detallada al “Pla Especial de Protecció del Patrimoni de Santa Coloma de Gramenet” en el següent enllaç:

<https://www.gramenet.cat/ajuntament/arees-municipals/informacio-urbanistica/planejament-urbanistic/expedients-urbanistics-vigents/planejament-derivat-plans-especials-plans-de-millora-urbana/pu-158pe-pla-especial-de-proteccio-del-patrimoni-de-santa-coloma-de-gramenet/>

Categories dels Béns Protegits:

Atenent a llur valor històric, arquitectònic, paisatgístic, arqueològic, cultural o testimonial s'ha agrupat els Béns en:

| | |
|-----------|--|
| EC | Edifici i/o Element Catalogat. |
| EI | Edifici i/o Element Inventariat. |
| EN | Entorn d'un edifici i/o element catalogat. |
| AU | Ambient Urbà. |
| ZA | Zona Arqueològica. |

Classificació dels Béns protegits:

A les fitxes normatives de cada element hi consta el tipus de protecció. Aquest es classifiquen en:

| | |
|-------------|------------------------------------|
| BCIN | Béns Culturals d'Interès Nacional. |
| BCIL | Béns Culturals d'Interès Local. |
| EPA | Espais de Protecció Arqueològica. |

Es pot consultar la normativa específica del tipus de protecció **EC** al següent enllaç:
https://infourbanistica.gramenet.cat/fileadmin/Files/Ajuntament/informacio_urb/Ambits_proteccio/Proteccio_Patrimoni/EC.pdf

Denominació: Panteó Família Segarra de Canyet
Localització: Jardins Ernest Lluch

EC- 56



Estat previ



Jardins Ernest Lluch



Estat actual



Situació respecte altres elements

Cronologia: Inauguració del cementiri: 1.861 / Construcció del Panteó: Principis del segle XX / Urbanització dels jardins: 2.003

Autor: Antoni Rovira i Trias, arq. (1.861) / Urbanització dels Jardins Ernest Lluch: Blanca Noguera, arq. (2.003)

Tipologia: Panteó de forma pentagonal de petites dimensions i coberta en forma de cúpula.

Situació: A l'angle superior esquerre dels Jardins Ernest Lluch, els quals s'ubiquen a l'espai que ocupava el Cementiri Vell a la zona est del centre de Santa Coloma.

Context històric: El Panteó de la Família Segarra de Canyet, d'estil modernista, data aproximadament de principis del segle XX. Aquest panteó formava part del Cementiri Vell que va restar en funcionament des de la seva inauguració a l'any 1.861 fins al seu tancament al 1.976. L'any 2.003 es va enderrocar per donar pas a un espai públic. Actualment, el panteó de la Família Segarra de Canyet es conserva integrat als jardins Ernest Lluch juntament amb el panteó de la Família Sagarra.

Descripció: Un arc d'estil gaudinià dona accés a l'interior a través d'una porta de ferro semiel·líptica amb una petita decoració a la part superior on s'hi troba escrit en lletra gòtica "Germans! pregam pels que aquí esperen la vinguda del Senyor". Frontalment, es troba situat l'altar amb un peu de tres columnes de capitells corintis, que fan de suport a la talla de fusta d'estil gòtic, parcialment cremada. A cada banda i soterrats estaven els dos nínxols, emmarcats per un arc de les mateixes característiques que el de la façana. Dins d'aquest espai arquejat, i a la part superior del nínxol de la dreta, ens trobem esculpit en pedra el que probablement seria l'escut familiar. A l'altre espai s'hi troba un ganxo de ferro que molt probablement subjectava un altre emblema. Al sostre en forma de cúpula s'hi pot observar una petita claraboia circular coberta per una piràmide.

Qualificació urbanística: 6b


Ús actual: Simbòlic

Referència cadastral: 4198216

Propietat: Ajuntament de Santa Coloma

Pla Especial de Protecció del Patrimoni Vigent: Element inclòs al catàleg com a part de la fitxa modificada del Cementiri Vell (J4) amb data d'aprovació definitiva de març de 2.002.

Proposta: A mantenir la protecció

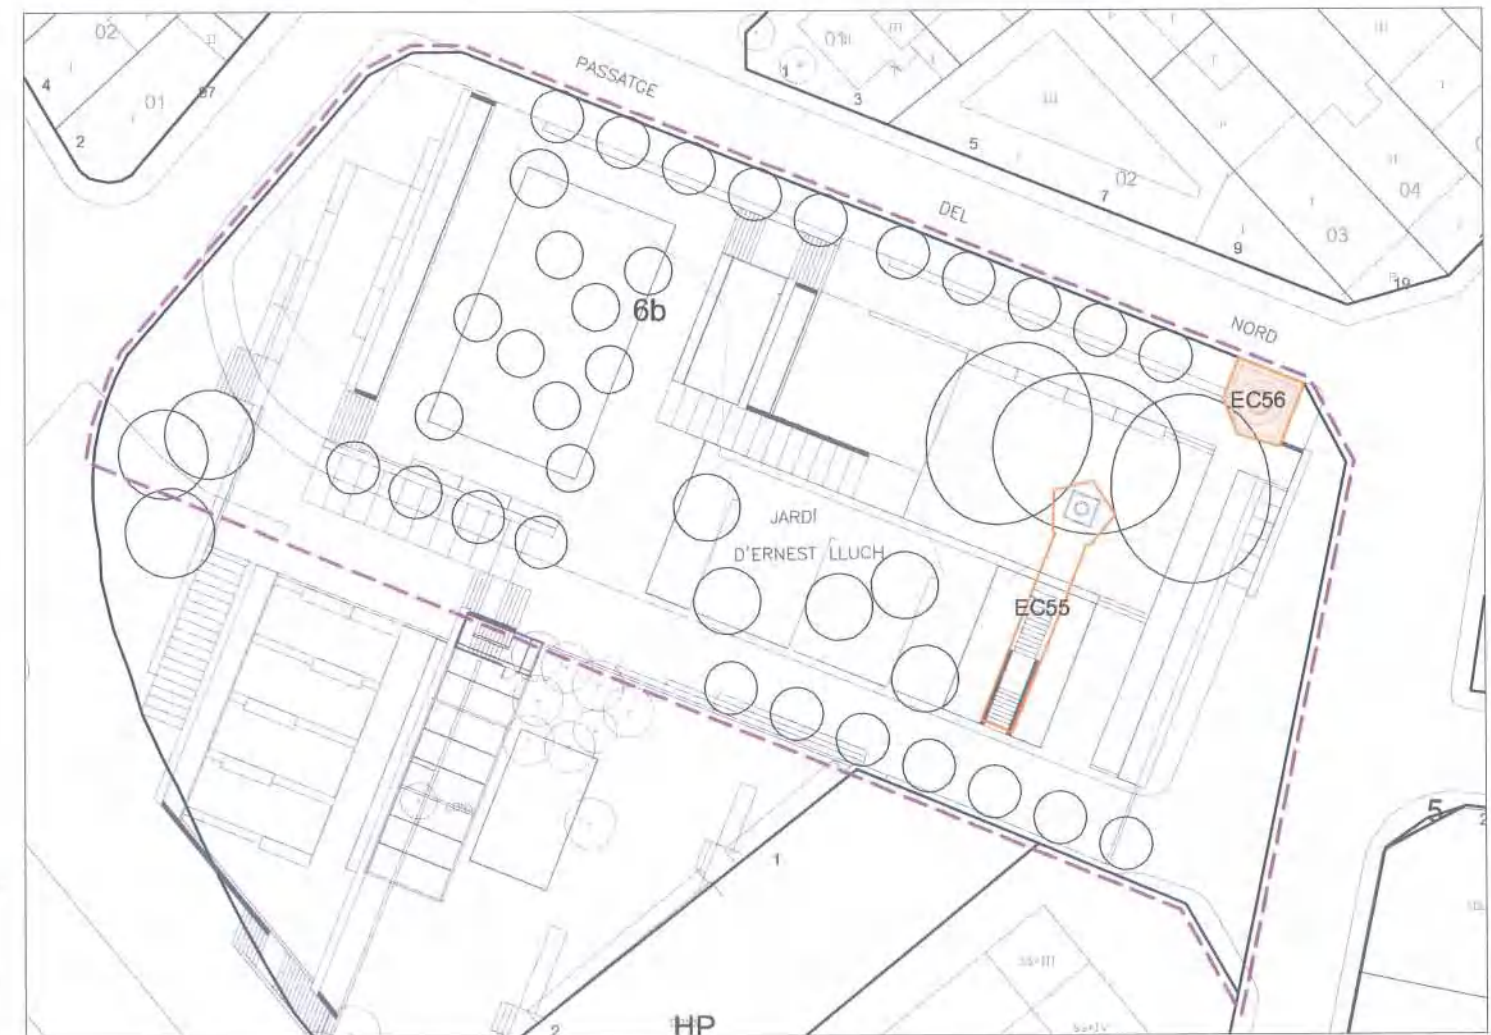

Parcel·la

Edifici / Element Catalogat




Denominació: Panteó de la Família Segarra de Canyet
Localització: Jardins Ernest Lluch

| | | | |
|--------------------------------|---------------------|--------------------------|----------------------------|
| Autor: | Desconegut | Propietat: | Ajuntament de Santa Coloma |
| Any - Època: | Principis segle XX | Ús actual: | Simbòlic |
| Nivell de Protecció: | Volumètric + Entorn | Clau urbanística: | 6b |
| Categoria de Protecció: | BCIL | Tipologia: | Element |

Regulació de la intervenció:

| PROTECCIÓ I INTERVENCIÓ | | ÀMBITS DE PROTECCIÓ | | | | | | | | | |
|-------------------------|--|---------------------|---------|---------|---------|----------|------------|------------------|--------------------|-----------|--|
| | | VOLUM | | PARCIAL | | | | ENTORN (*) | | | |
| | | PRINCIPAL | AFEGITS | FAÇANA | COBERTA | INTERIOR | ESTRUCTURA | PARCEL·LA PRÒPIA | PARCEL·LES ANNEXES | VEGETACIÓ | |
| PROPOSTES D'INTERVENCIÓ | RESTAURACIÓ | MANTENIMENT | | | | | | | | | |
| | | CONSOLIDACIÓ | | | | | | | | | |
| | | RESTITUCIÓ | | | | | | | | | |
| | REHABILITACIÓ | MODERNITZACIÓ | | | | | | | | | |
| | | REUTILITZACIÓ | | | | | | | | | |
| | | REESTRUCTURACIÓ | | | | | | | | | |
| | DECONSTRUCCIÓ | ENDERROC | | | | | | | | | |
| | | SUBSTITUCIÓ | | | | | | | | | |
| | OBRA NOVA | ED. AUXILIARS | | | | | | | | | |
| | DESPLAÇAMENT | RELOCALITZACIÓ | | | | | | | | | |
| RECONSTRUCCIÓ | | | | | | | | | | | |
| OBRES NO ADMESSES | Alteracions del volum | | | | | | | | | | |
| | Remuntes i ampliacions en alçada | | | | | | | | | | |
| | Ampliacions en planta | | | | | | | | | | |
| | Reformes | | | | | | | | | | |
| | Noves obertures | | | | | | | | | | |
| | Substitució d'elements | | | | | | | | | | |
| | Redistribució interior | | | | | | | | | | |
| | Modificació dels elements estructurals | | | | | | | | | | |
| | Noves edificacions | | | | | | | | | | |
| OBSERVACIONS | * Veure normativa d'entorns | | | | | | | | | | |

Optatiu
 Normatiu
 Preceptiu

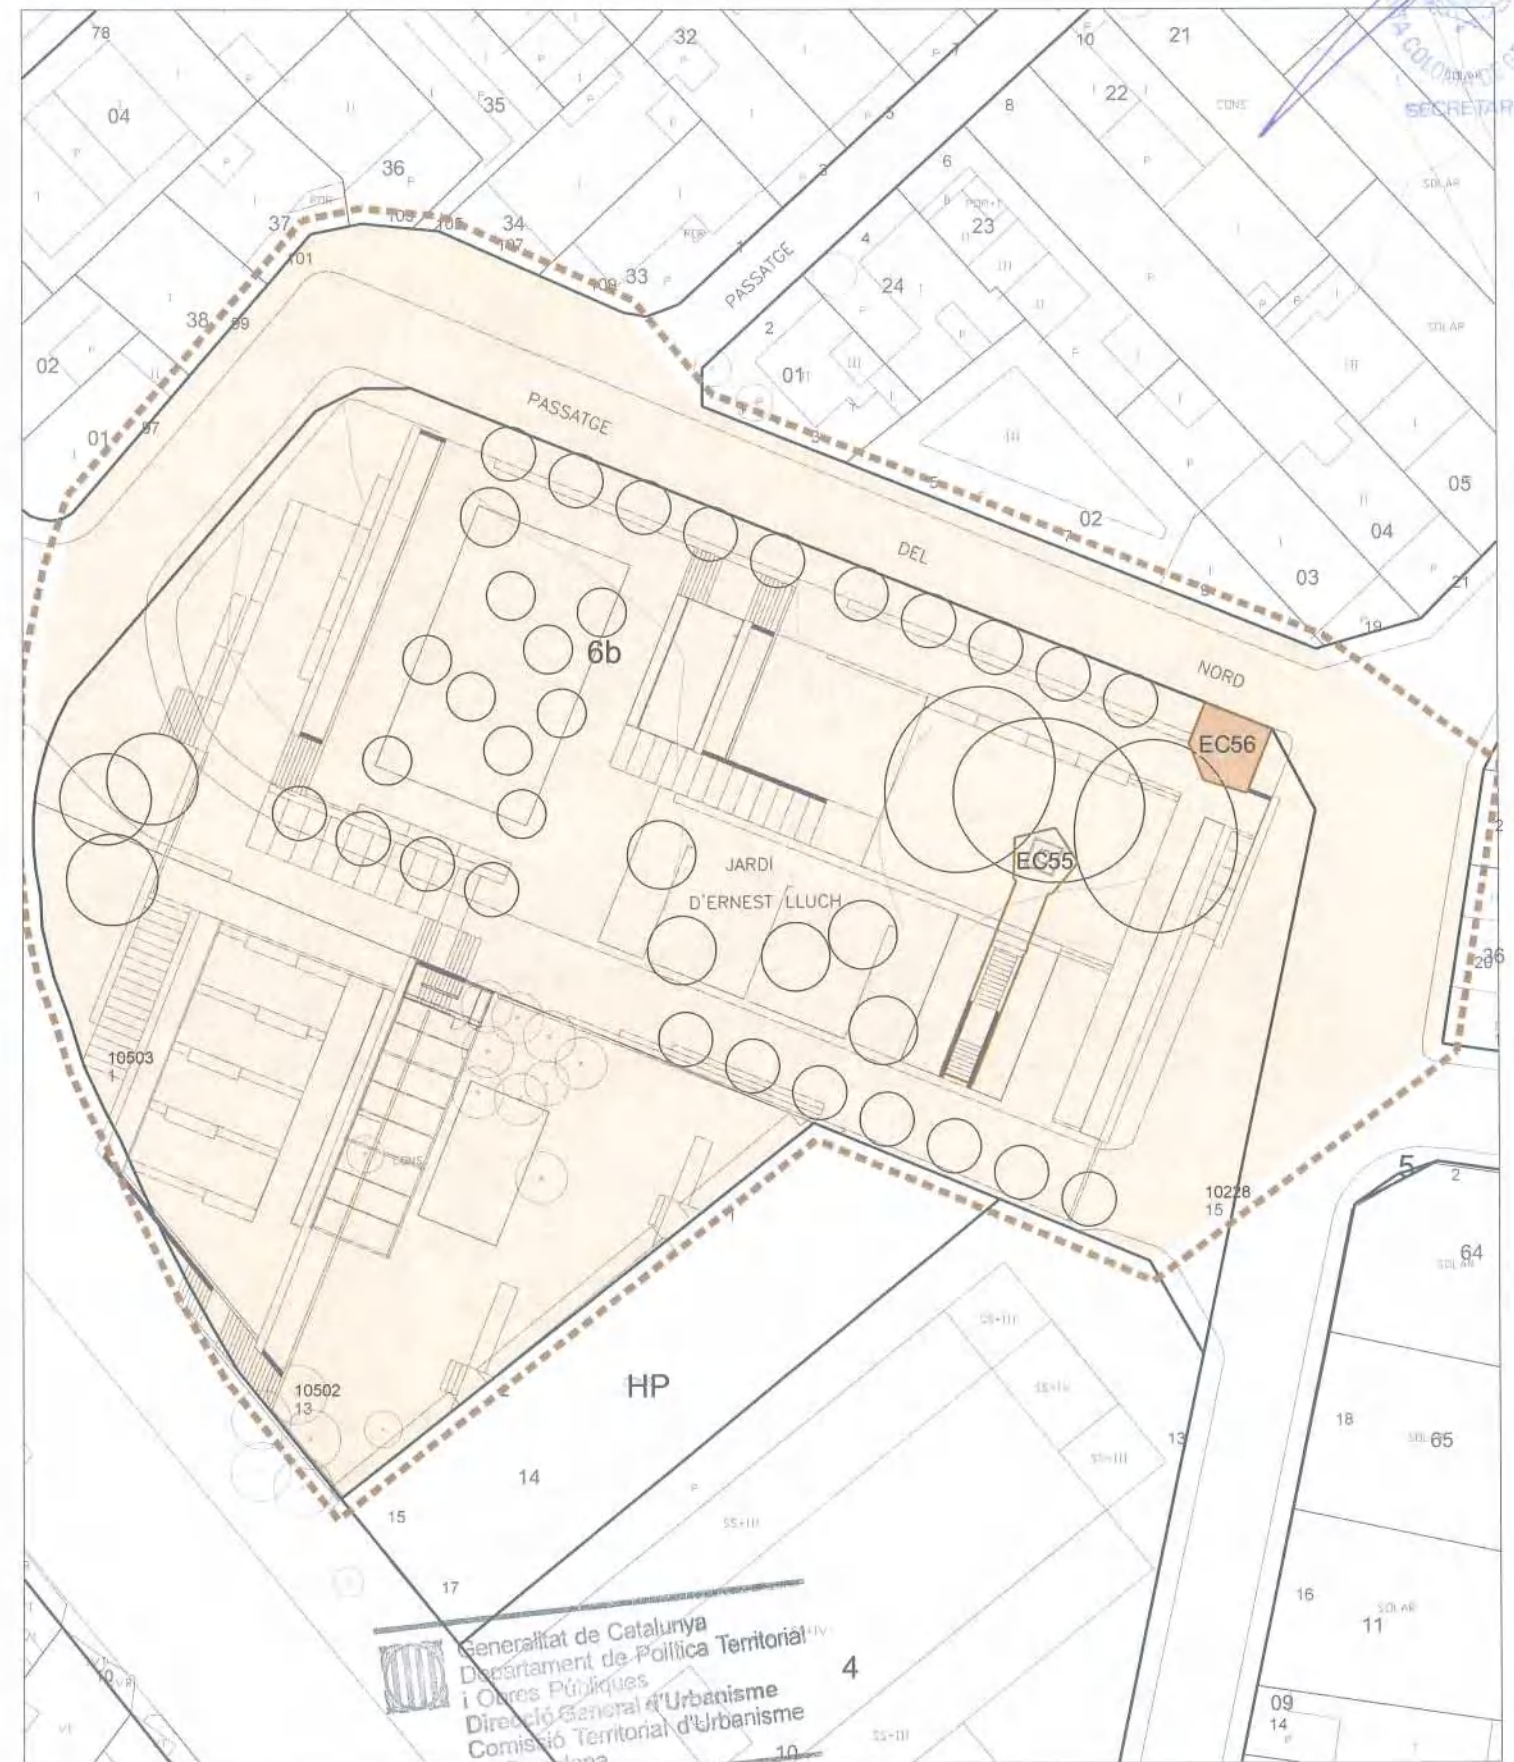

Generalitat de Catalunya
 Departament de Política Territorial
 i Obres Públiques
 Direcció General d'Urbanisme
 Comissió Territorial d'Urbanisme
 de Barcelona

Entorn
 Element Catalogat

