

EC63 - ACADÈMIA FUSTER

Localització: Districte I / Barri Centre
Adreça: Carrer de Sant Jeroni, 38



DESCRIPCIÓ DEL BÉ


Autoria: Desconeguda
Cronologia: 1927
Etape de creixement urbà: El creixement a través d'eixamples menors (1910 a 1939)
Tipologia: Edifici d'ús col·lectiu
Situació: A l'est del nucli primitiu de Santa Coloma, a la zona centre de la ciutat.

Context històric: L'edifici apareix en un entorn bastant degradat per la construcció d'edificacions que han malmès la imatge de la zona. L'Acadèmia té gran valor històric com a institució docent per a la memòria col·lectiva de la població. Així mateix, l'edifici gaudeix de gran rellevància arquitectònica amb elements propis dels darrers moments del noucentisme conjugats amb elements pre-racionalistes.

Descripció general: Edifici entre mitgeres de planta baixa i planta pis d'ús educatiu. Disposa d'un carreró lateral que serveix d'accés a l'espai interior d'illa on es situen les instal·lacions esportives.

Façana: La façana principal és d'estil i composició gairebé simètrica. Presenta obertures amb arc rodó a la planta pis amb balcons correguts al Carrer de Sant Jeroni amb barana de ferro forjat. Destaca la barbacana de teula, suportada amb permòdols, que recorre les dues façanes, així com els paraments arrebossats amb impostes, brancals i arcs de totxo vist. La casa adjacent núm. 40 de la mateixa època, presenta una façana amb remat noucentista que conviu en harmonia amb l'Acadèmia Fuster malgrat l'excessiva volada del balcó.

Coberta: La coberta és plana i transitable a tall de terrat, a la qual s'accedeix per una caixa d'escala d'execució més recent.

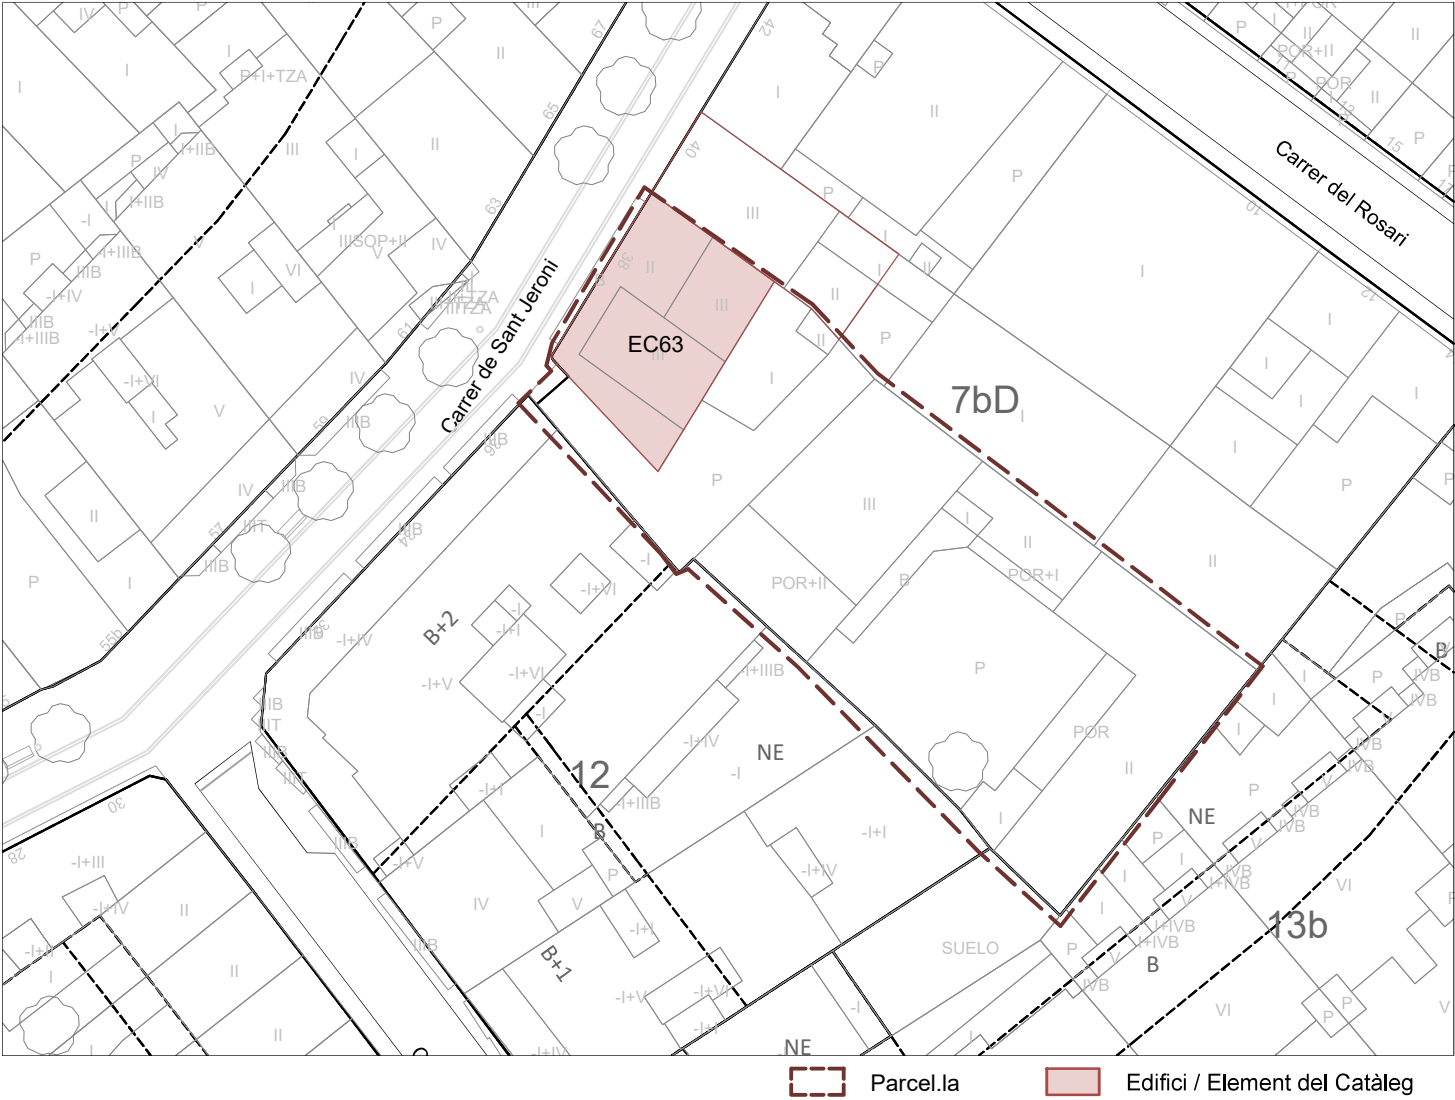

PEPPA 1987: Catàleg - E.41 PEPPSC 2009: Catàleg - EC47 PEPPSC 2023: Catàleg - EC63



Coordenades UTM
x = 433887
y = 4589565

Categoria de Protecció: BCIL
Nivell de Protecció: Volumètric + Entorn


Clau urbanística: 7bD, equipament de tipus docent
Referència cadastral: 4097211DF3849E
Propietat: Privada
Ús actual: Centre d'educació infantil, primària i ESO

Regulació de la intervenció:

PROTECCIÓ I INTERVENCIÓ			ÀMBITS DE PROTECCIÓ								
			VOLUM		PARCIAL				ENTORN (*)		
			PRINCIPAL	AFEGITS	FAÇANA	COBERTA	INTERIOR	ESTRUCTURA	PARCEL·LA PRÒPIA	PARCEL·LES ANNEXES	VEGETACIÓ
PROPOSTES D'INTERVENCIÓ	RESTAURACIÓ	MANTENIMENT	**		**						
		CONSOLIDACIÓ									
		RESTITUCIÓ									
	REHABILITACIÓ	MODERNITZACIÓ									
		REUTILITZACIÓ									
		REESTRUCTURACIÓ									
	DECONSTRUCCIÓ	ENDERROC									
		SUBSTITUCIÓ									
	OBRA NOVA	EDIFICACIONS AUXILIARS									
	DESPLAÇAMENT	RELOCALITZACIÓ									
RECONSTRUCCIÓ											
OBRES NO ADMESES	ALTERACIONS DE VOLUMS										
	REMUNTES I AMPLIACIONS EN ALÇADA										
	AMPLIACIONS EN PLANTA										
	REFORMES										
	NOVES OBERTURES										
	SUBSTITUCIÓ D'ELEMENTS										
	REDISTRIBUCIÓ INTERIOR										
	MODIFICACIÓ ELEMENTS ESTRUCTURALS										
	NOVES EDIFICACIONS										
OBSERVACIONS			* VEURE NORMATIVA D'ENTORNS								
			** ES PROTEGEIXEN LA VOLUMETRIA DE L'EDIFICACIÓ PRINCIPAL I LA FORMALITZACIÓ (BALCÓ I BARANA DEL PRIMER PIS, OBERTURES ORIGINALS I IMPOSTES), CORONAMENT, BARBACANA I ACABATS DE LA FAÇANA DEL CARRER SANT JERONI								

Optatiu Normatiu Preceptiu

ACADÈMIA FUSTER - EC63

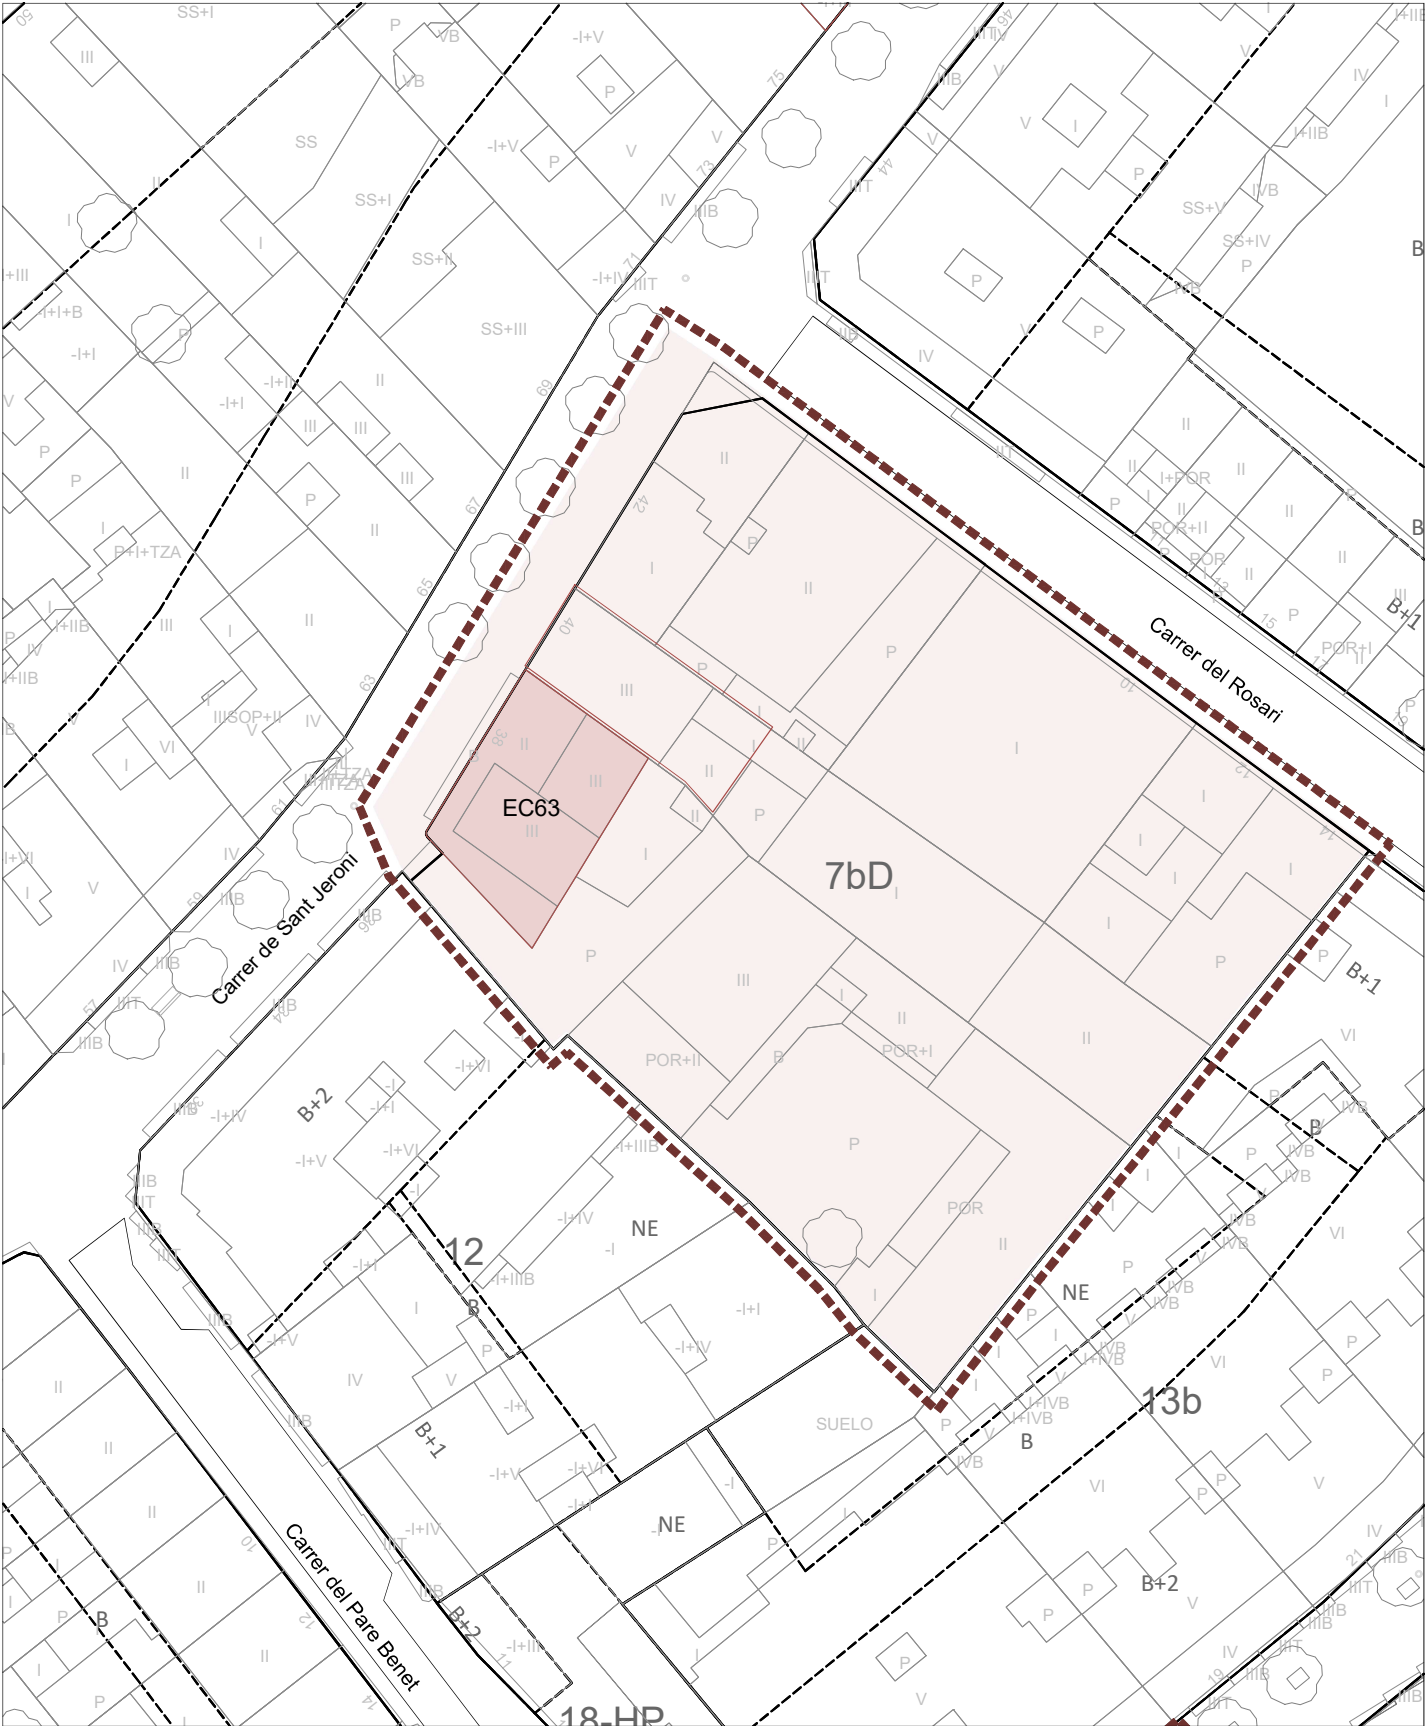

Entorn Edifici Catalogat

