

EC66c - ESGLÉSIA I PAVELLÓ DEL CONVENT

Localització: Districte III / Barri Singuerlín
Adreça: Carrer de Prat de la Riba, 171 (Recinte Torribera)



DESCRIPCIÓ DEL BÉ

Autoria: J. M. Pericas i Morros i Rafael Masó i Valentí, arqs. / Rehabilitació: J. Sala Botana i X. Vallcorba i Navarro, arqs.

Cronologia: 1927 - 1936 / Rehabilitació: 2008

Etape de creixement urbà: El creixement a través d'eixamples menors (1910 a 1939)

Tipologia: Edifici d'ús col·lectiu

Situació: A ponent dins del recinte Torribera, just al límit amb la finca veïna de la Torre Pallaresa.


Context històric: L'antic Pavelló Convent allotjava la residència conventual de les monges que administraven el centre psiquiàtric, i s'uneix amb un pont que forma una porxada a l'accés principal a la Capella del Recinte Torribera. Aquest edifici de llenguatge formal i ornamental noucentista forma part del conjunt dels pavellons guanyador del concurs per a la Clínica Mental l'any 1917. No obstant això, l'edifici de l'Església i Pavelló Convent és de factura neo-romànica amb dues absidioles i absis central amb girola on s'afegeix el cos de la sagristia. Després d'alguna rehabilitació, l'edifici ens ha arribat als nostres dies en un magnífic estat de conservació.

Descripció general: Edifici de planta allargada, variada i complexa seguint les corbes de nivell, que es resol mitjançant eixos de simetria i retranqueigs que volumètricament li donen una gran riquesa compositiva. L'edificació consta de capella amb torre i pavelló de serveis generals, connectats per un cos obert a la planta baixa que fa de pont.

Façana: Les façanes són murs de pedra arrebossats i pintats sobre sòcols de pedra natural i rústica. A les obertures predominen les finestres d'arc de mig punt amb fusteria i elements ornamentals. El cos central que connecta la capella i el pavelló fa les funcions de pont amb tres grans obertures: un gran arc central que permet el pas de vehicles i dos laterals per al pas de vianants.

Coberta: L'edifici, motivat per la seva complexitat formal, presenta un bonic joc de cobertes inclinades de teula plana esmaltada amb petits ràfecs. La torre-campanar de la capella està coronada per un pinacle de base octogonal també de teula plana ceràmica.

Interior: L'interior de l'edifici ha patit diverses transformacions per adaptar-se als diferents usos que ha tingut al llarg de la seva història. Actualment, s'està elaborant el projecte de reforma perquè l'edifici pugui acollir les funcions de laboratori de recerca del Parc Científic de Barcelona.

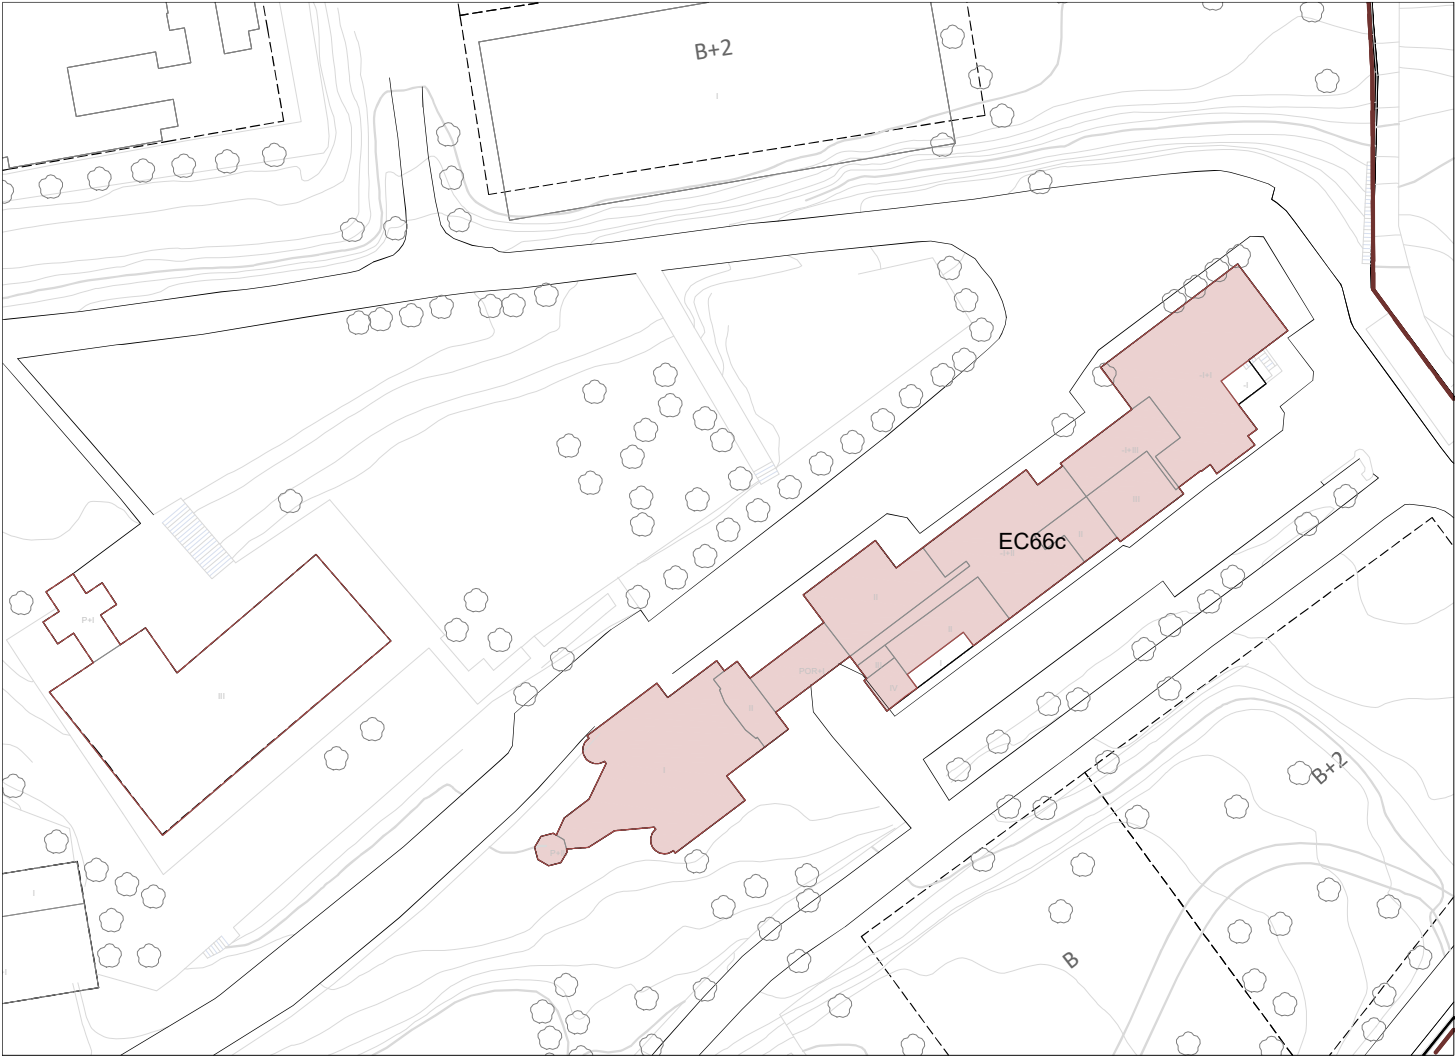

Parcel·la Edifici / Element del Catàleg

PEPPA 1987: Catàleg - E.6c

PEPPSC 2009: Catàleg - EC45c

PEPPSC 2023: Catàleg - EC66c

Coordenades UTM x = 434417 y = 4590400

Categoria de Protecció: BCIL Nivell de Protecció: Volumètric + Entorn

Clau urbanística: 7cT, equipament metropolità de Torribera Propietat: Diputació de Barcelona


Referència cadastral: 4306501DF3940E Ús actual: Religiós

Regulació de la intervenció:

PROTECCIÓ I INTERVENCIÓ			ÀMBITS DE PROTECCIÓ								
			VOLUM		PARCIAL				ENTORN (*)		
			PRINCIPAL	AFEGITS	FAÇANA	COBERTA	INTERIOR	ESTRUCTURA	PARCEL·LA PRÒPIA	PARCEL·LES ANNEXES	VEGETACIÓ
PROPOSTES D'INTERVENCIÓ	RESTAURACIÓ	MANTENIMENT			**	**					
		CONSOLIDACIÓ									
		RESTITUCIÓ									
	REHABILITACIÓ	MODERNITZACIÓ									
		REUTILITZACIÓ									
		REESTRUCTURACIÓ									
	DECONSTRUCCIÓ	ENDERROC									
		SUBSTITUCIÓ							***		
	OBRA NOVA	EDIFICACIONS AUXILIARS									
	DESPLAÇAMENT	RELOCALITZACIÓ									
RECONSTRUCCIÓ											
OBRES NO ADMES	ALTERACIONS DE VOLUMS										
	REMUNTES I AMPLIACIONS EN ALÇADA										
	AMPLIACIONS EN PLANTA										
	REFORMES										
	NOVES OBERTURES										
	SUBSTITUCIÓ D'ELEMENTS										
	REDISTRIBUCIÓ INTERIOR						****				
	MODIFICACIÓ ELEMENTS ESTRUCTURALS										
	NOVES EDIFICACIONS										
OBSERVACIONS			* VEURE NORMATIVA D'ENTORNS								
			** ES PROTEGEIXEN LA VOLUMETRIA, LA COBERTA (FORMA , MATERIAL I COLORS) I LES FAÇANES (COMPOSICIÓ, ORNAMENTACIÓ, FUSTERIES I ACABATS)								
			*** S'ADMET LA CONSTRUCCIÓ DE NOVES EDIFICACIONS, SEMPRE I QUAN RESPECTIN VISUAL I VOLUMÈTRICAMENT ELS EDIFICIS CATALOGATS								
			**** S'ADMET LA REDISTRIBUCIÓ INTERIOR PER TAL D'ADEQUAR L'EDIFICI ALS NOUS USOS PERMESOS PEL PLANEJAMENT								

Optatiu Normatiu Preceptiu

ESGLÉSIA I PAVELLÓ DEL CONVENT - EC66c

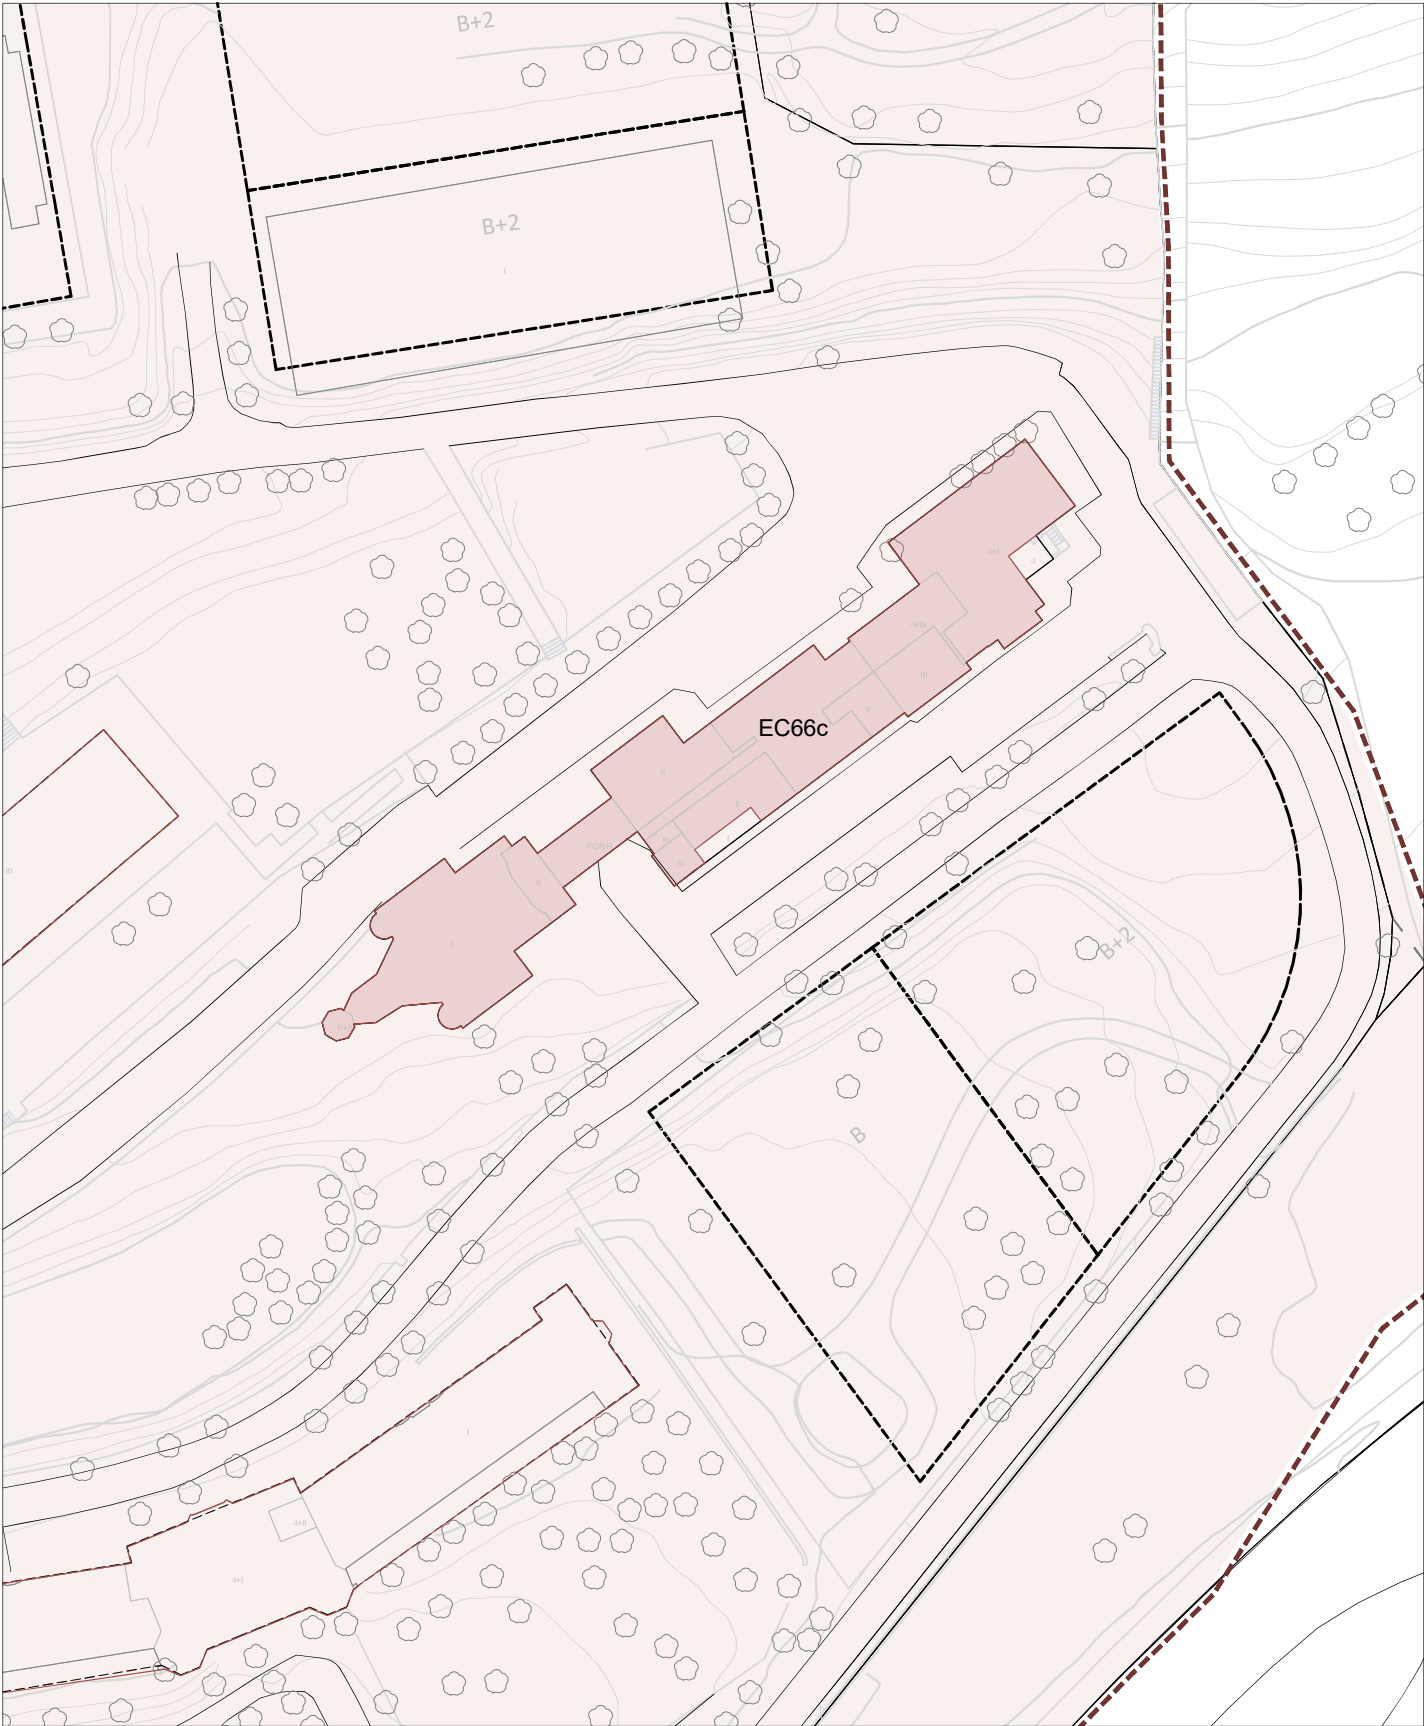

Entorn Edifici Catalogat



EC66 - RECINTE TORRIBERA



DESCRIPCIÓ DEL BÉ

Autoria: Josep Maria Pericas i Morros (1881-1966) i Rafael Masó i Valentí (1880-1935), arqs. - Tomàs Busquets, metge.

Cronologia: Concurs: 1917 / Construcció: 1927 - 1936

Eta de creixement urbà: El creixement a través d'eixamples menors (1910 a 1939)

Tipologia: Edificis d'ús col·lectiu

Situació: L'antic centre assistencial es troba ubicat al Recinte Torribera, del que rep el nom, la casa originària del qual forma part del conjunt actual. El Recinte es situa a una zona boscosa a la part baixa de la vessant sud de la Vall de Carcerenya, entre la riera de Can Calvet i la de Can Xan, relacionant-se amb el nucli urbà de Santa Coloma de Gramenet per l'avinguda Pallaresa.

Context històric: L'any 1917 els arquitectes Josep M^a Pericas i Rafael Masó van guanyar el concurs, promogut per la Mancomunitat de Catalunya, per l'edificació d'una Clínica d'Observació i Hospital per al Tractament de Malalties Nervioses al Recinte Torribera de Santa Coloma. El complex es va construir en diverses fases, encara que no es va executar de forma completa d'acord amb el projecte original. Tot i això, cal destacar l'organització del conjunt i el llenguatge noucentista tan peculiar dels seus autors, homogeni en tots els edificis originals, que ha donat lloc a un conjunt arquitectònic, urbanístic i paisatgístic de gran interès. L'ampliació del centre per necessitats funcionals amb nous edificis ha distorsionat la idea original fent minva la qualitat del conjunt gran part d'aquest atractiu urbanístic. No obstant això, actualment el nou Campus de l'Alimentació de la Universitat de Barcelona s'ha implantat.

Descripció general: Antiga Clínica Mental concebuda com a un gran recinte natural tancat amb pavellons aïllats a manera de ciutat jardí. Tot el conjunt s'estructura segons un eix de simetria Sud-Nord (Porteria-Dipòsit), a partir del qual i seguint la topografia del terreny s'han disposat els diferents pavellons que el conformen: la Porteria, la Torre (abans Casa del Director), la Capella i Pavelló Convent i els antics Pavellons per a Malalts Mentals. Els pavellons atribuïbles a Pericas i Masó disposen de tractaments formals bastant homogenis: sòcols de pedra natural rústica, elements decoratius de pedra sorrenca, obertures amb fusteries a l'anglesa, faldons de teula ceràmica esmaltada a les cobertes i predomini de les superfícies arrebossades i pintades a les façanes. Tanmateix, es podria considerar el conjunt dins l'estètica noucentista amb referència a la tradició rural catalana de clara inspiració barroca que enllaça amb la línia iniciada anys abans per l'arquitecte Puig i Cadafalch.


PEPPA 1987: Jardins - J.4

PEPPSC 2009: Catàleg - EC57

PEPPSC 2023: Catàleg - EC38

Localització: Districte III / Barri Singuerlín

Adreça: Carrer de Prat de la Riba, 171

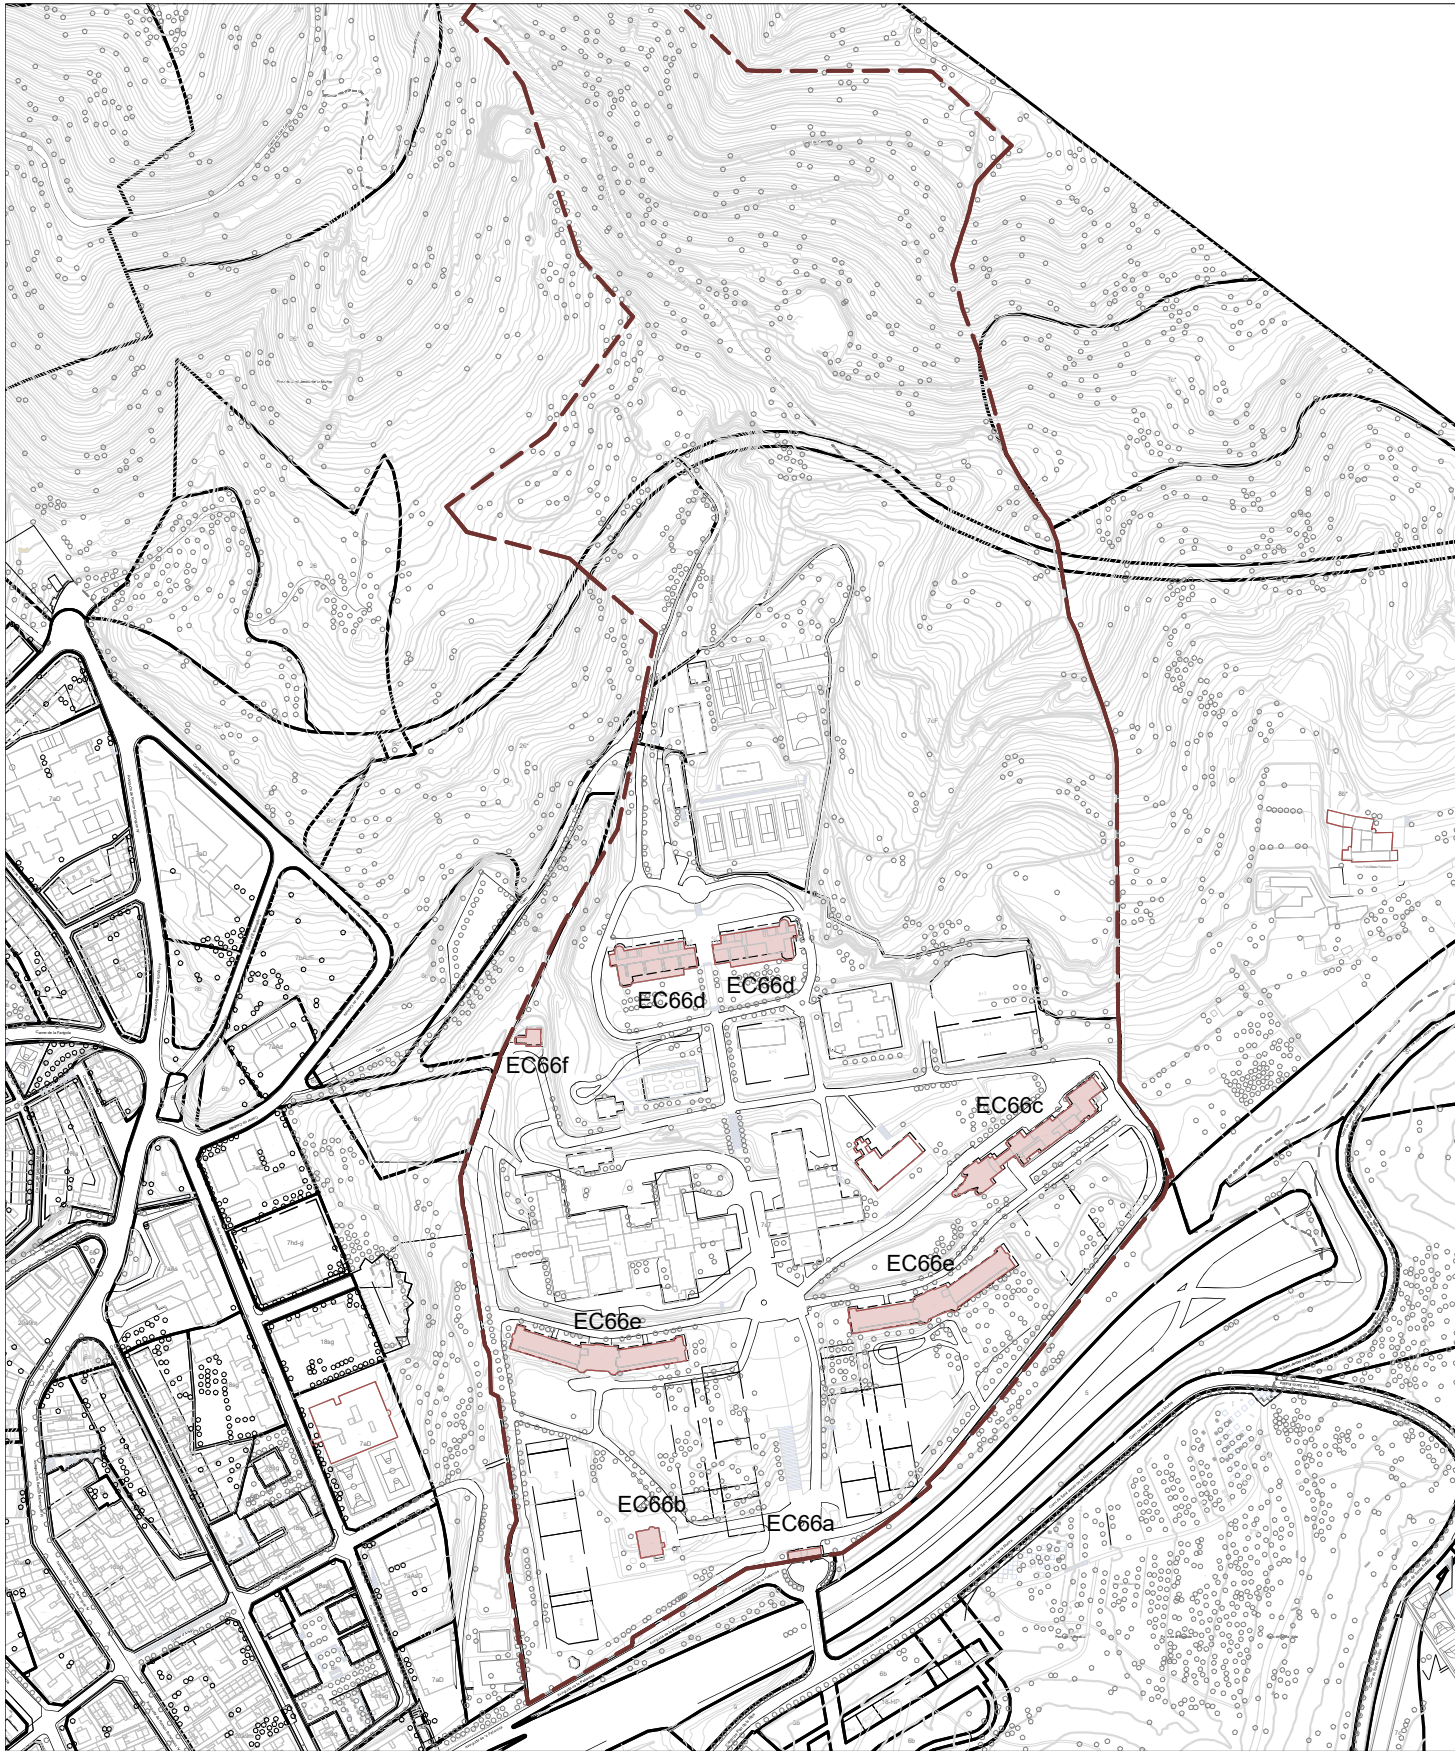

Parcel·la

Edifici / Element del Catàleg



Coordenades
UTM

x = 434303
y = 4590150

RECINTE TORRIBERA - EC66

Nivell de Protecció: Volumètric + Entorn


Categoria de Protecció: BCIL

Clau urbanística: 7cT, equipament metropolità Torribera

Propietat: Diputació de Barcelona

Referència cadastral: 3993714DF3839D

Ús actual: Docent / Sanitari-Asistencial / Esportiu

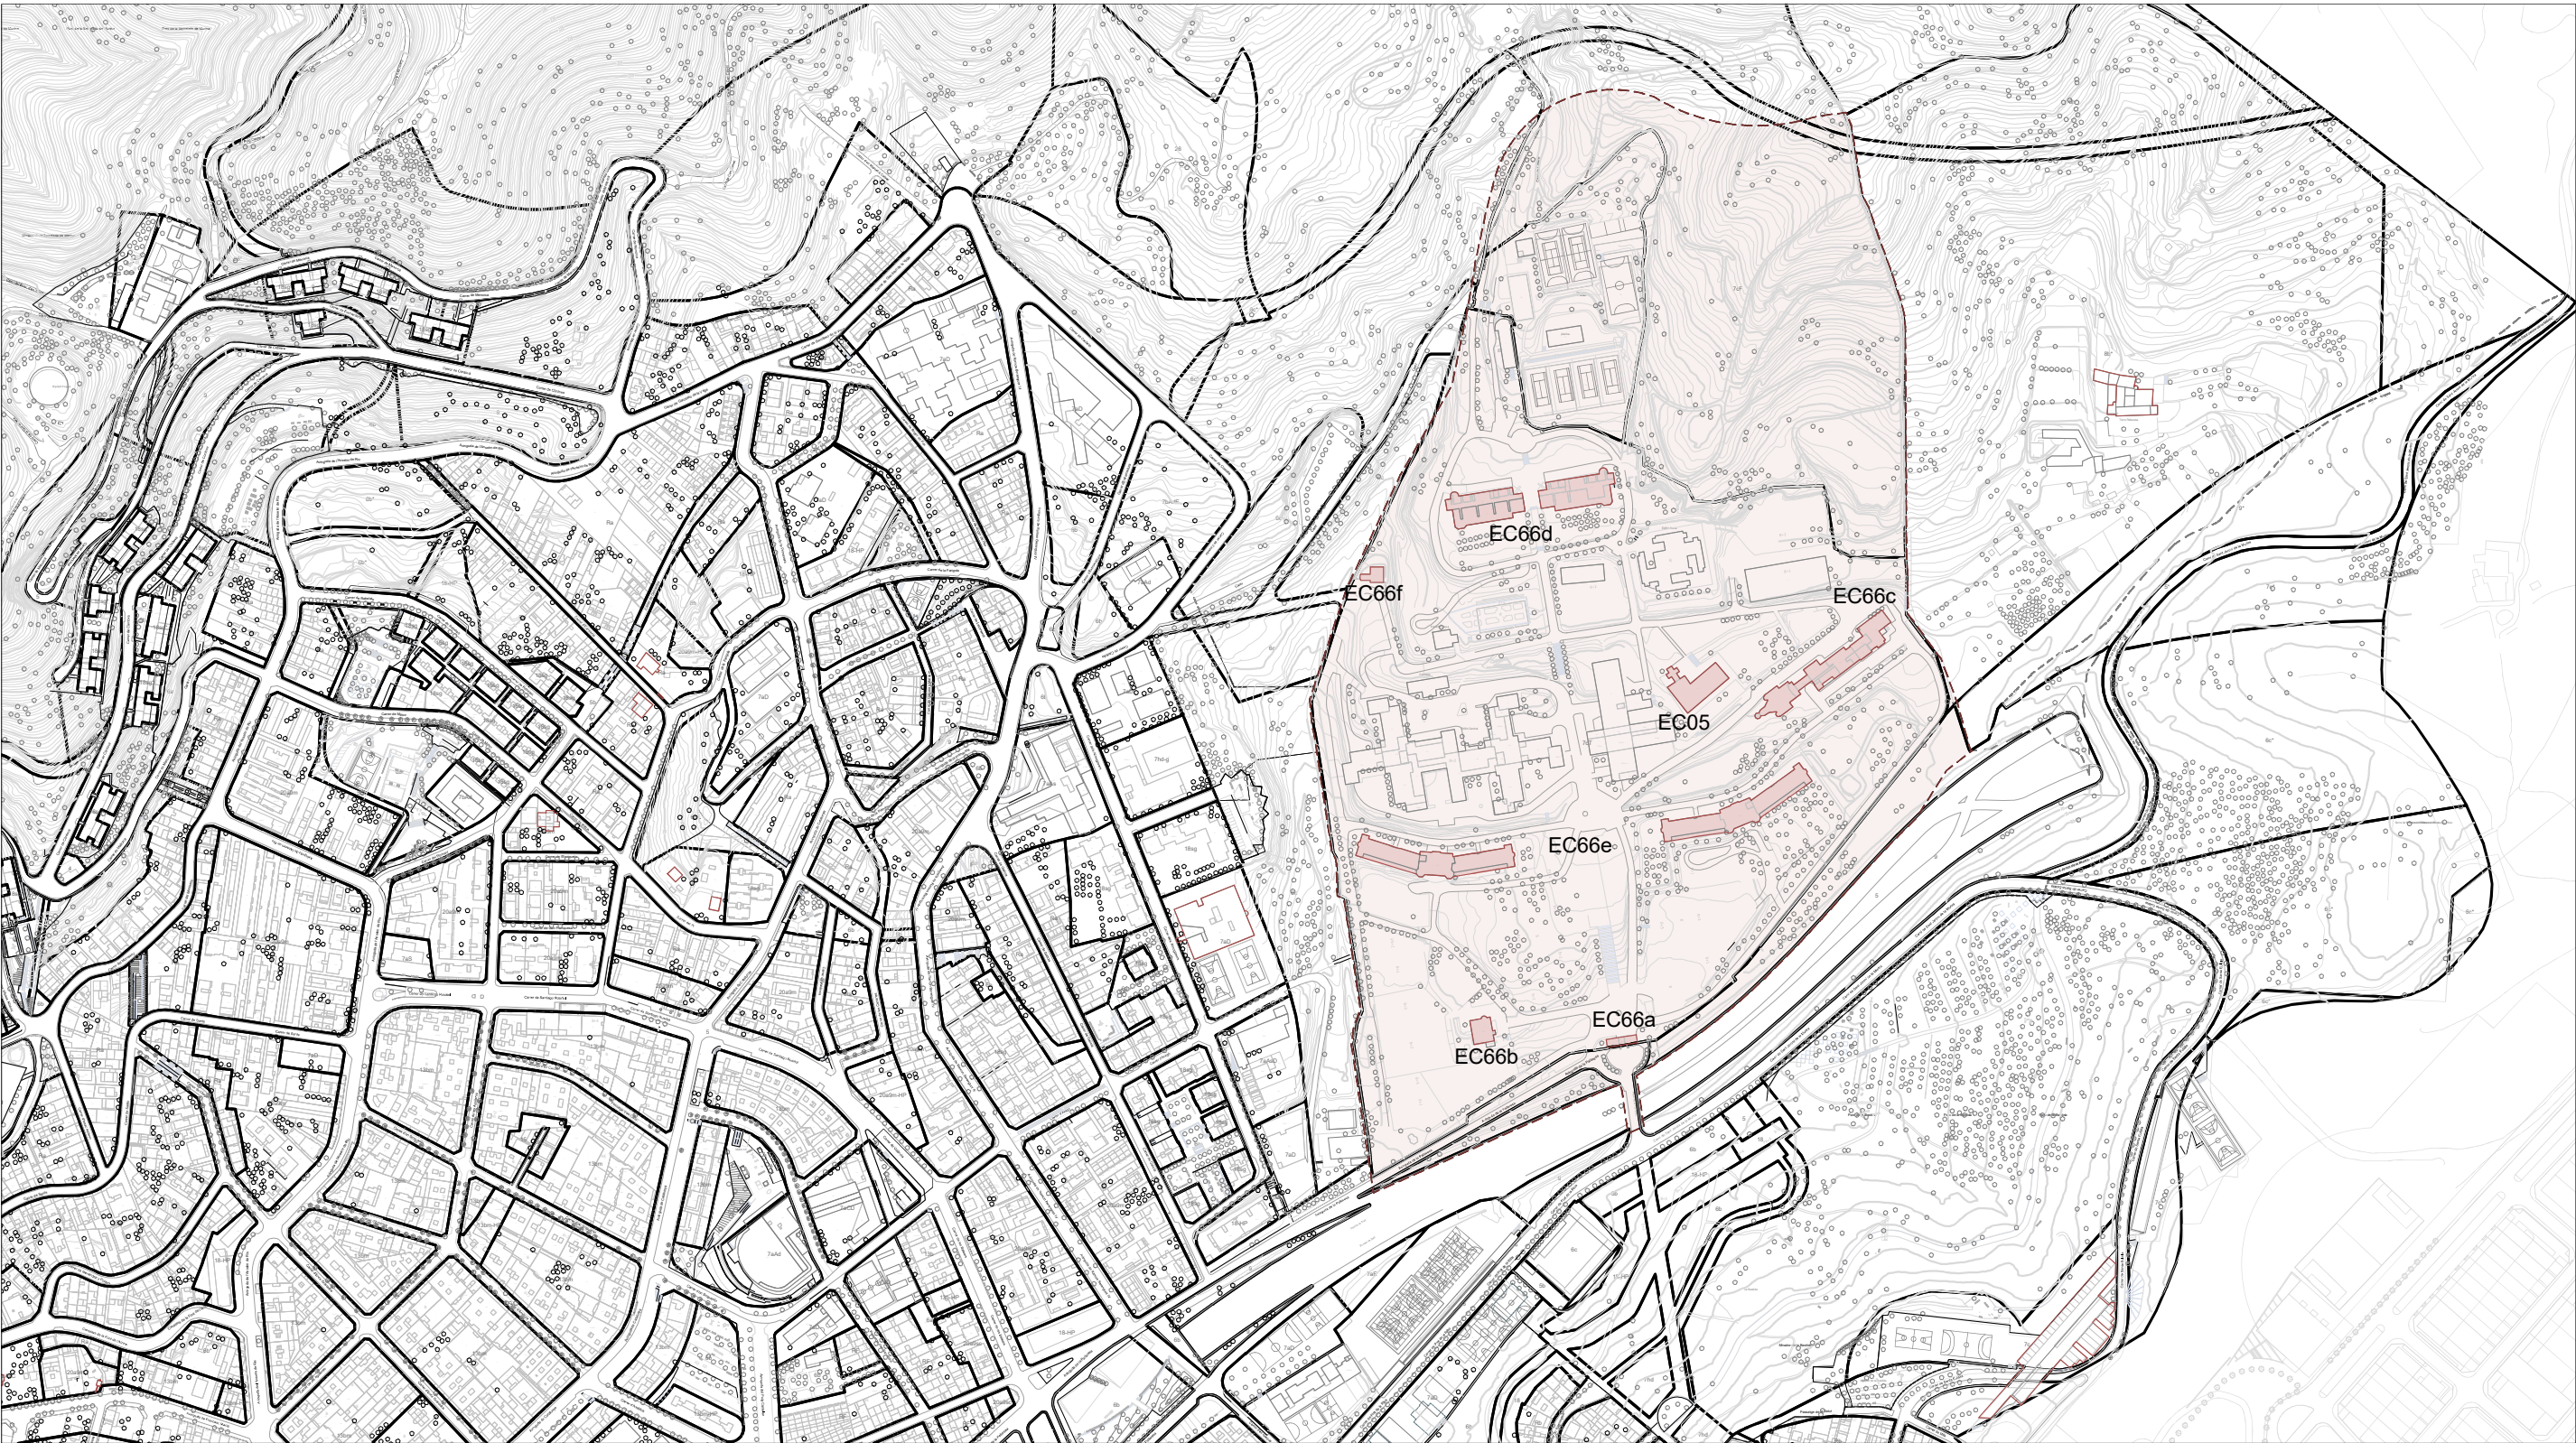

Entorn Edifici Catalogat

