

EC66d - PAVELLÓ CANIGÓ I PAVELLÓ MONTSERRAT

Localització: Districte III / Barri Singuerlín
Adreça: Carrer de Prat de la Riba, 171 (Recinte Torribera)



DESCRIPCIÓ DEL BÉ

Autoria: Josep Maria Pericas i Morros i Rafael Masó i Valentí, arqs.

Cronologia: 1927 - 1936

Eta de creixement urbà: El creixement a través d'eixamples menors (1910 a 1939)

Tipologia: Edifici d'ús col·lectiu

Situació: Disposats simètricament respecte a l'eix Nord-Sud vertebrador del conjunt, aproximadament a la zona nord del Recinte Torribera.

Context històric: Aquestes edificacions formen part del conjunt de pavellons de la Clínica Mental guanyador del concurs promogut per la Mancomunitat de Catalunya. Tant la disposició dins del recinte com el llenguatge formal i ornamental dels pavellons són fidels al projecte original de l'any 1917. Des del seu origen i durant molts anys, aquests edificis han estat pavellons psiquiàtrics per a homes i dones. Actualment, s'està elaborant el projecte per a la reforma i transformació del Pavelló Montserrat en Centre d'Interpretació del Medi.

Descripció general: Pavellons aïllats de planta baixa rectangular amb jardí geomètric i coberta inclinada.

Façana: A les façanes predominen les superfícies arrebossades i pintades sobre sòcols baixos de pedra natural i rústica. Les obertures són en la majoria rectangulars. Els porxos de la façana sud s'assenten sobre pilars de formigó amb elements ornamentals neoclàssics.

Coberta: Les cobertes són inclinades de teula àrab. A la part sud, els edificis presenten una porxada translúcida fruit d'una de les seves reformes.



PEPPA 1987: Catàleg - E.6d PEPPSC 2009: Catàleg - EC45d PEPPSC 2023: Catàleg - EC66d

Parcel·la Edifici / Element del Catàleg



Coordenades UTM
x = 434203 / 434270
y = 4590543 / 4590553

Categoria de Protecció: BCIL
Nivell de Protecció: Volumètric + Entorn


Clau urbanística: 7cT, equipament metropolità de Torribera
Propietat: Diputació de Barcelona
Referència cadastral: 4306501DF3940E
Ús actual: Escola de restauració / Ecometròpoli

Regulació de la intervenció:

PROTECCIÓ I INTERVENCIÓ			ÀMBITS DE PROTECCIÓ								
			VOLUM		PARCIAL				ENTORN (*)		
			PRINCIPAL	AFEGITS	FAÇANA	COBERTA	INTERIOR	ESTRUCTURA	PARCEL·LA PRÒPIA	PARCEL·LES ANNEXES	VEGETACIÓ
PROPOSTES D'INTERVENCIÓ	RESTAURACIÓ	MANTENIMENT			**	**					
		CONSOLIDACIÓ									
		RESTITUCIÓ									
	REHABILITACIÓ	MODERNITZACIÓ									
		REUTILITZACIÓ									
		REESTRUCTURACIÓ									
	DECONSTRUCCIÓ	ENDERROC									
		SUBSTITUCIÓ							***		
	OBRA NOVA	EDIFICACIONS AUXILIARS									
	DESPLAÇAMENT	RELOCALITZACIÓ									
RECONSTRUCCIÓ											
OBRES NO ADMESES	ALTERACIONS DE VOLUMS										
	REMUNTES I AMPLIACIONS EN ALÇADA										
	AMPLIACIONS EN PLANTA										
	REFORMES										
	NOVES OBERTURES										
	SUBSTITUCIÓ D'ELEMENTS										
	REDISTRIBUCIÓ INTERIOR						****				
	MODIFICACIÓ ELEMENTS ESTRUCTURALS										
	NOVES EDIFICACIONS										
OBSERVACIONS			* VEURE NORMATIVA D'ENTORNS								
			** ES PROTEGEIXEN LA VOLUMETRIA, LA COBERTA (FORMA , MATERIAL I COLORS) I LES FAÇANES (COMPOSICIÓ, ORNAMENTACIÓ, FUSTERIES I ACABATS)								
			*** S'ADMET LA CONSTRUCCIÓ DE NOVES EDIFICACIONS, SEMPRE I QUAN RESPECTIN VISUAL I VOLUMÈTRICAMENT ELS EDIFICIS CATALOGATS								
			**** S'ADMET LA REDISTRIBUCIÓ INTERIOR PER TAL D'ADEQUAR L'EDIFICI ALS NOUS USOS PERMESOS PEL PLANEJAMENT								

Optatiu Normatiu Preceptiu

PAVEL·LÓ CANIGÓ I PAVELLÓ MONTSERRAT - EC66d

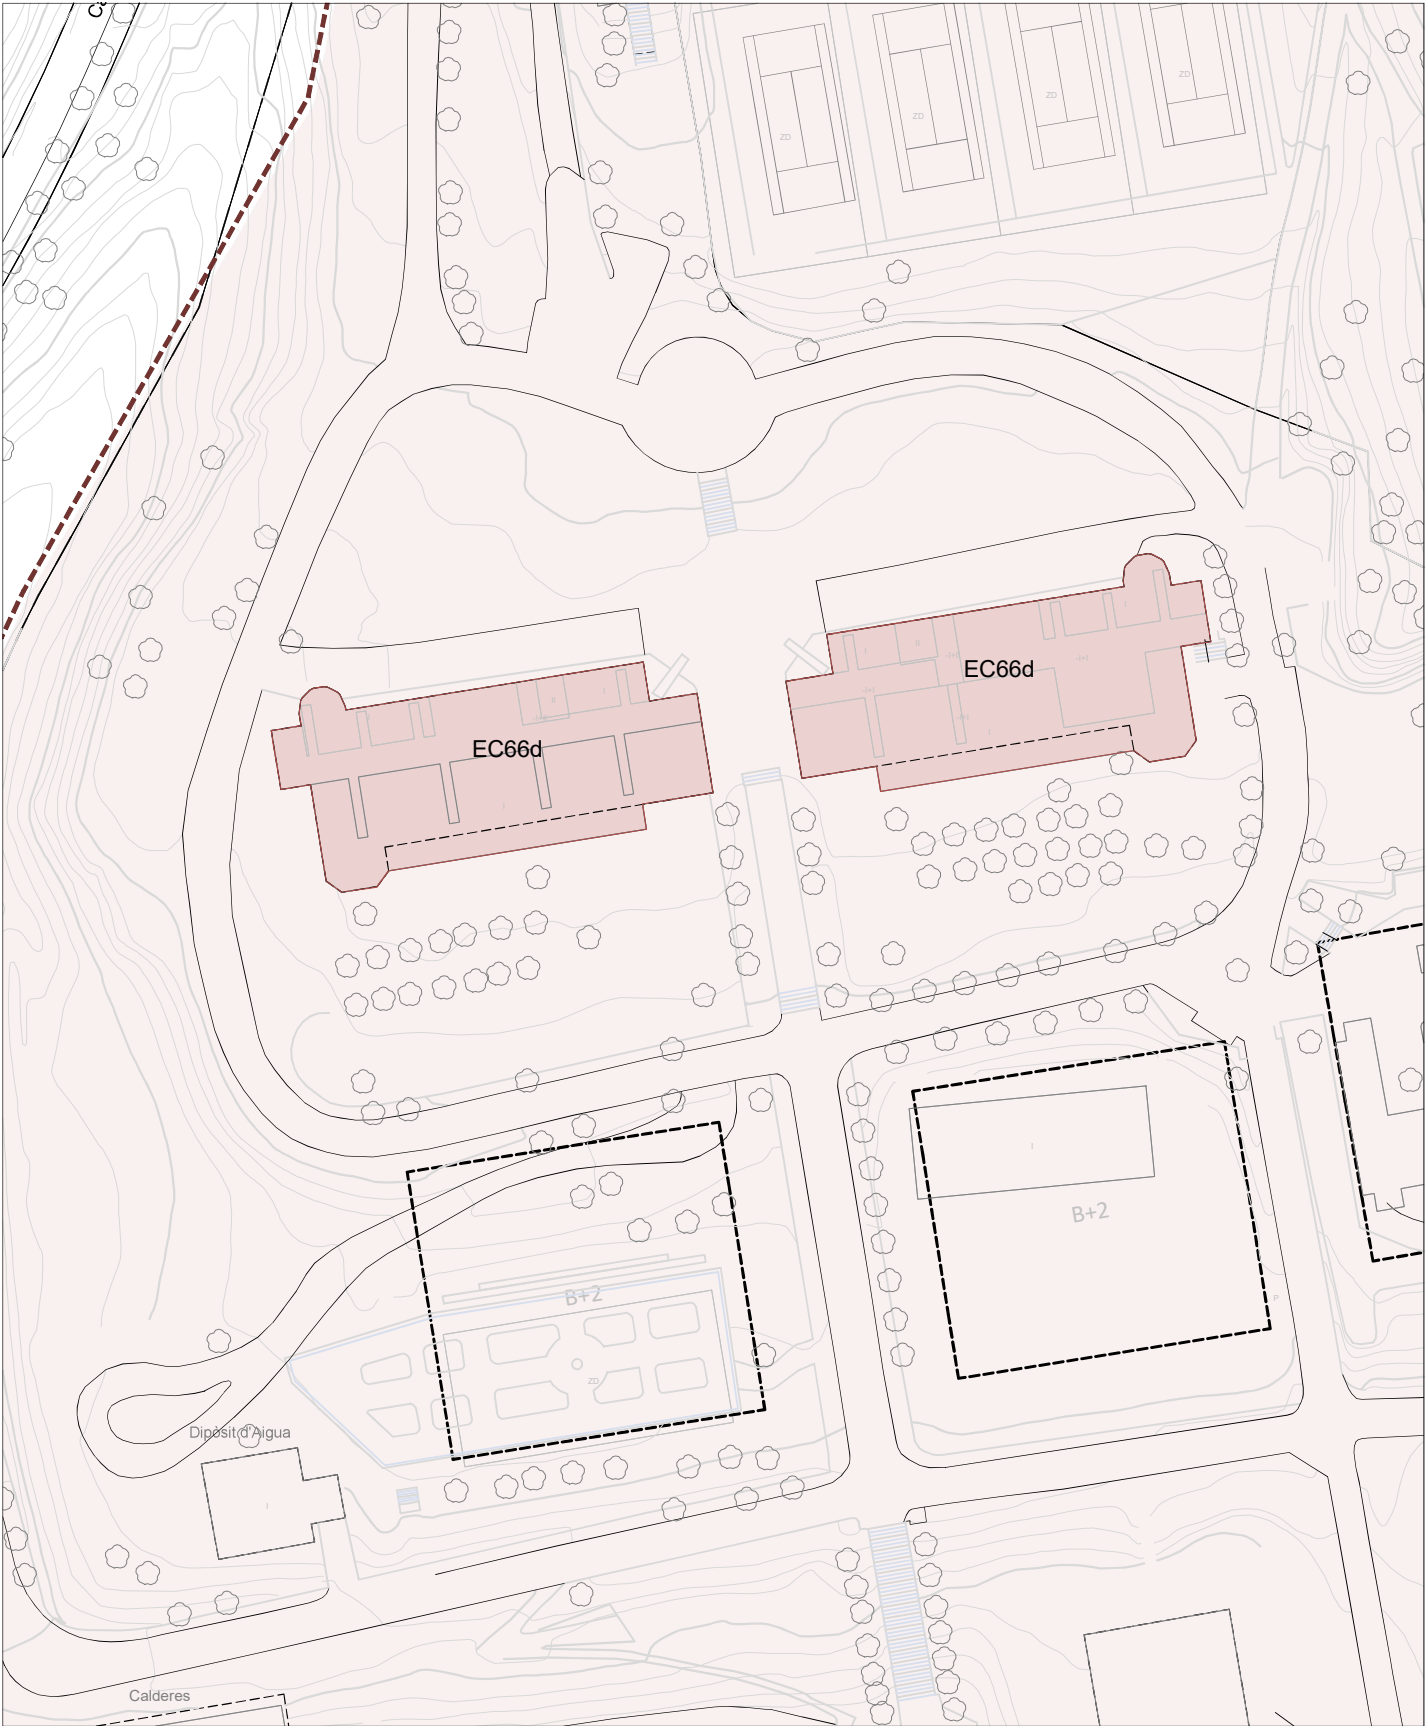

Entorn Edifici Catalogat



EC66 - RECINTE TORRIBERA



DESCRIPCIÓ DEL BÉ

Autoria: Josep Maria Pericas i Morros (1881-1966) i Rafael Masó i Valentí (1880-1935), arqs. - Tomàs Busquets, metge.

Cronologia: Concurs: 1917 / Construcció: 1927 - 1936

Etape de creixement urbà: El creixement a través d'eixamples menors (1910 a 1939)

Tipologia: Edificis d'ús col·lectiu

Situació: L'antic centre assistencial es troba ubicat al Recinte Torribera, del que rep el nom, la casa originària del qual forma part del conjunt actual. El Recinte es situa a una zona boscosa a la part baixa de la vessant sud de la Vall de Carcerenya, entre la riera de Can Calvet i la de Can Xan, relacionant-se amb el nucli urbà de Santa Coloma de Gramenet per l'avinguda Pallaresa.

Context històric: L'any 1917 els arquitectes Josep M^a Pericas i Rafael Masó van guanyar el concurs, promogut per la Mancomunitat de Catalunya, per l'edificació d'una Clínica d'Observació i Hospital per al Tractament de Malalties Nervioses al Recinte Torribera de Santa Coloma. El complex es va construir en diverses fases, encara que no es va executar de forma completa d'acord amb el projecte original. Tot i això, cal destacar l'organització del conjunt i el llenguatge noucentista tan peculiar dels seus autors, homogeni en tots els edificis originals, que ha donat lloc a un conjunt arquitectònic, urbanístic i paisatgístic de gran interès. L'ampliació del centre per necessitats funcionals amb nous edificis ha distorsionat la idea original fent minva la qualitat del conjunt gran part d'aquest atractiu urbanístic. No obstant això, actualment el nou Campus de l'Alimentació de la Universitat de Barcelona s'ha implantat.


Descripció general: Antiga Clínica Mental concebuda com a un gran recinte natural tancat amb pavellons aïllats a manera de ciutat jardí. Tot el conjunt s'estructura segons un eix de simetria Sud-Nord (Porteria-Dipòsit), a partir del qual i seguint la topografia del terreny s'han disposat els diferents pavellons que el conformen: la Porteria, la Torre (abans Casa del Director), la Capella i Pavelló Convent i els antics Pavellons per a Malalts Mentals. Els pavellons atribuïbles a Pericas i Masó disposen de tractaments formals bastant homogenis: sòcols de pedra natural rústica, elements decoratius de pedra sorrenca, obertures amb fusteries a l'anglesa, faldons de teula ceràmica esmaltada a les cobertes i predomini de les superfícies arrebossades i pintades a les façanes. Tanmateix, es podria considerar el conjunt dins l'estètica noucentista amb referència a la tradició rural catalana de clara inspiració barroca que enllaça amb la línia iniciada anys abans per l'arquitecte Puig i Cadafalch.

PEPPA 1987: Jardins - J.4

PEPPSC 2009: Catàleg - EC57

PEPPSC 2023: Catàleg - EC38

Localització: Districte III / Barri Singuerlín
Adreça: Carrer de Prat de la Riba, 171

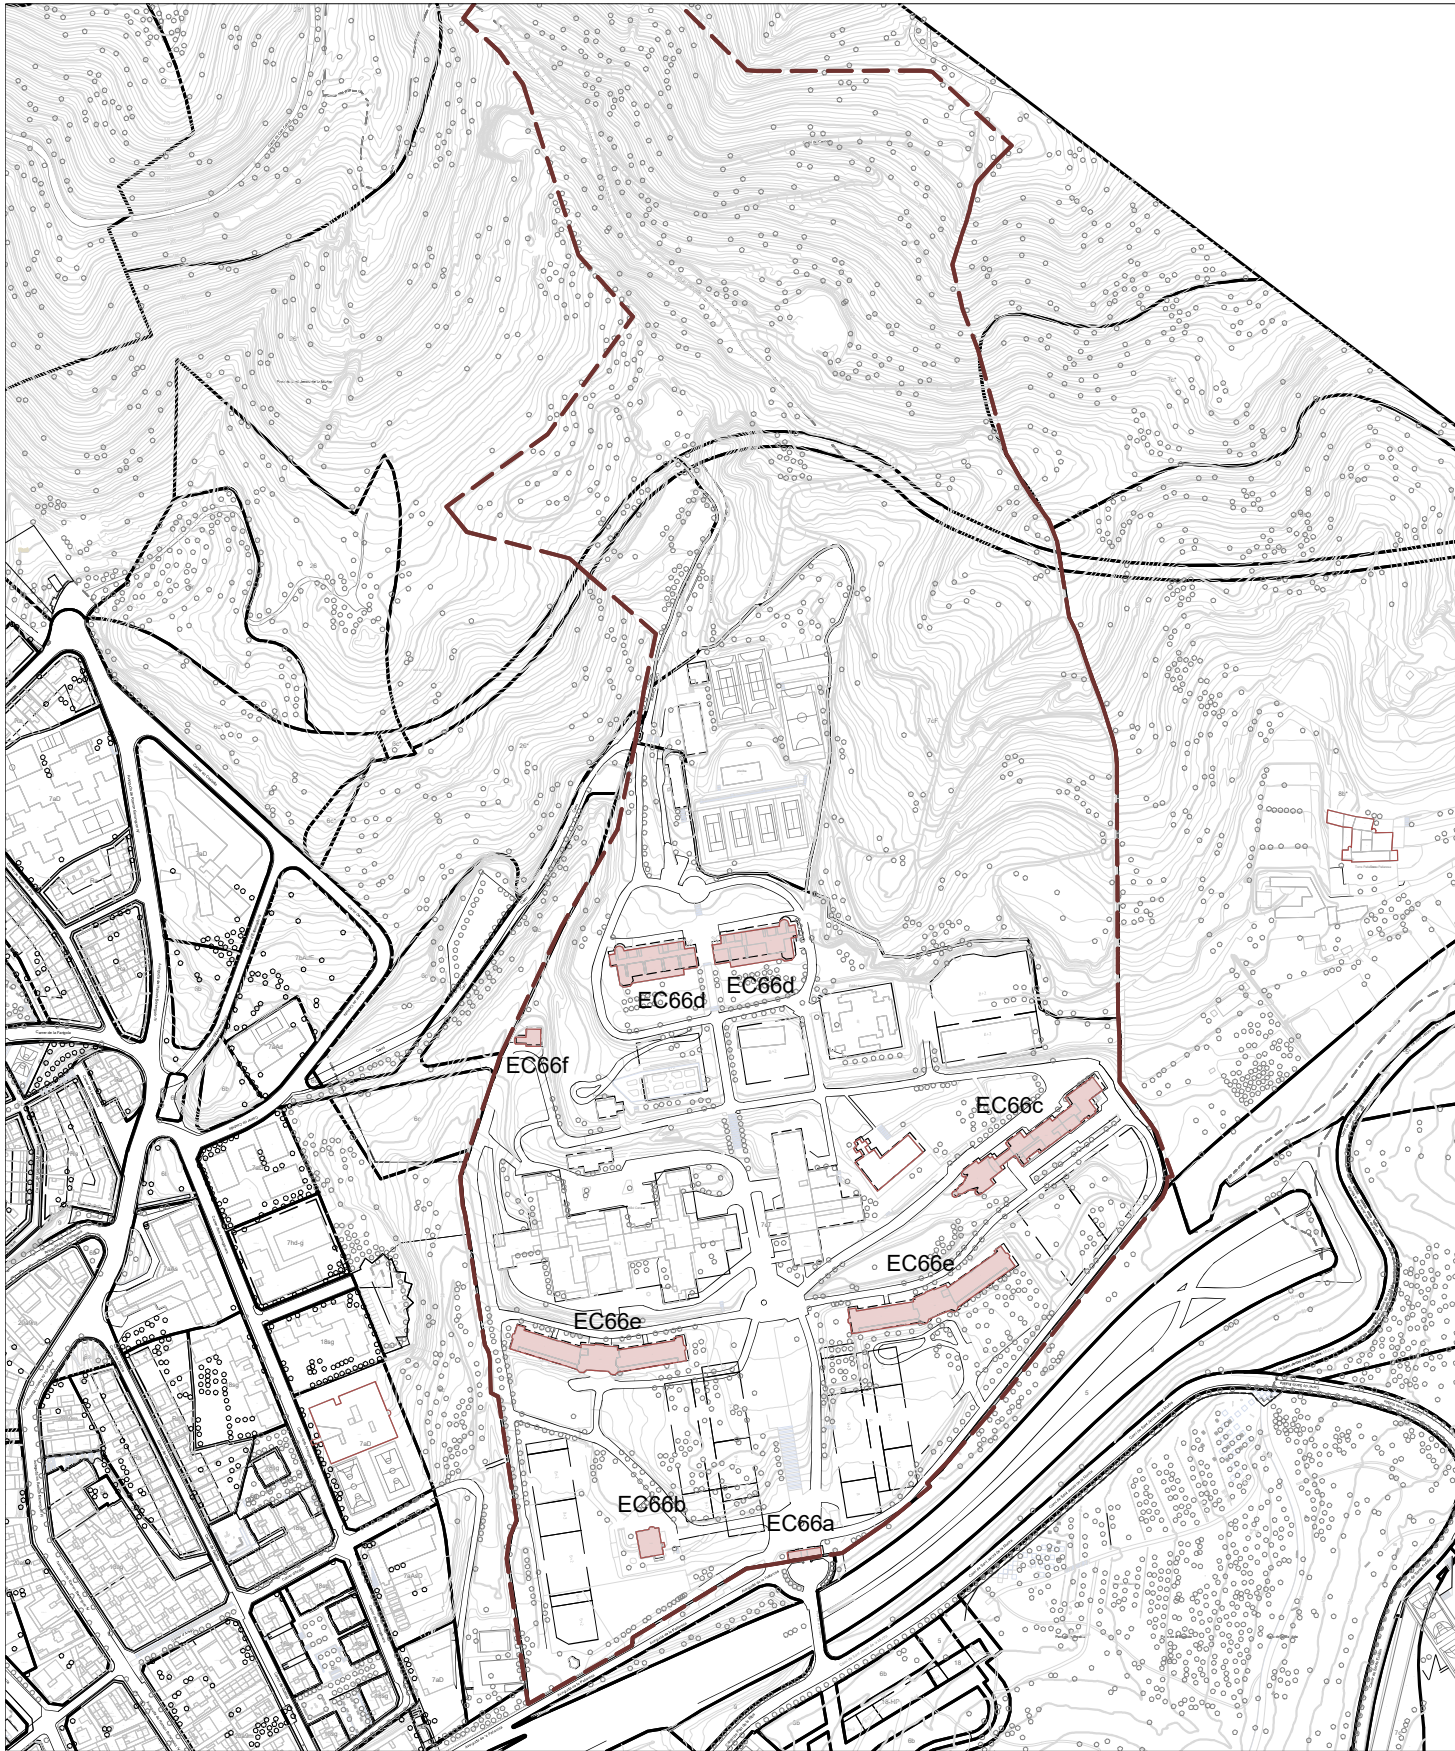

Parcel·la Edifici / Element del Catàleg



Coordenades
UTM

x = 434303
y = 4590150

RECINTE TORRIBERA - EC66

Nivell de Protecció: Volumètric + Entorn


Categoria de Protecció: BCIL

Clau urbanística: 7cT, equipament metropolità Torribera

Propietat: Diputació de Barcelona

Referència cadastral: 3993714DF3839D

Ús actual: Docent / Sanitari-Asistencial / Esportiu

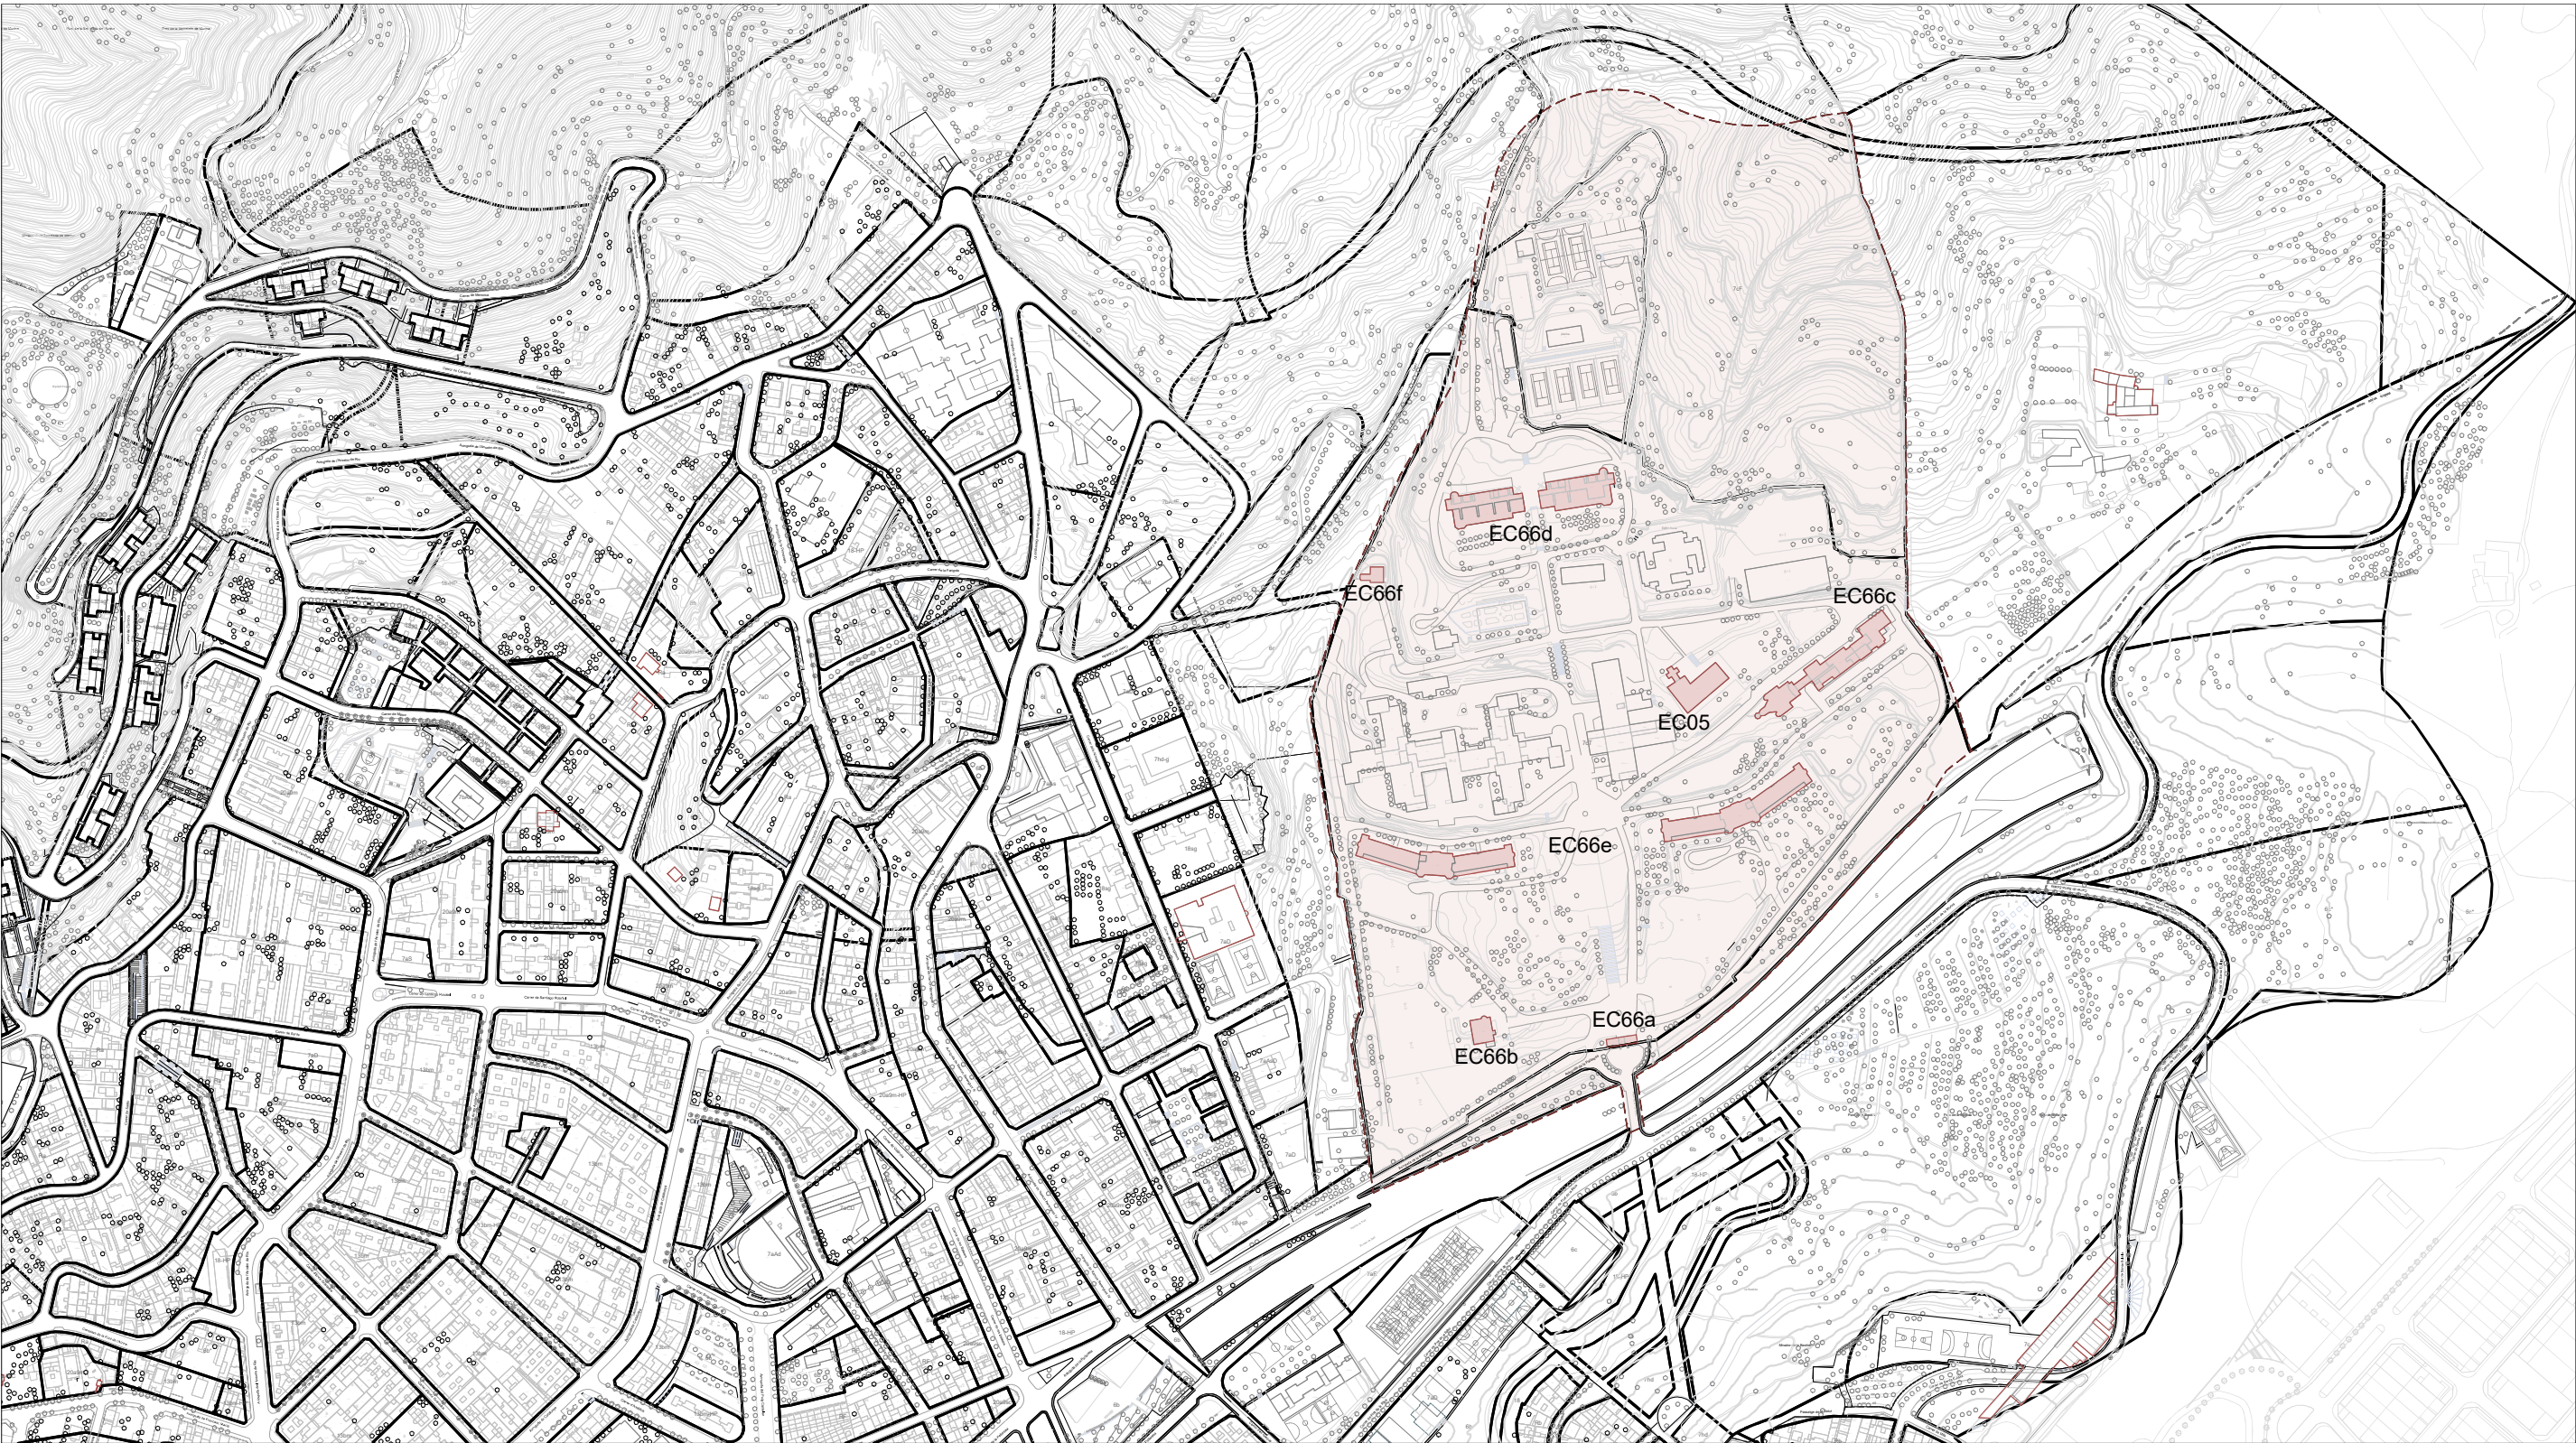

Entorn Edifici Catalogat

