

EC79 - MERCAT DE SAGARRA

Localització: Districte I / Barri Centre  
Adreça: Plaça d'en Ferran de Sagarra, s/n



DESCRIPCIÓ DEL BÉ

**Autoria:** Josep Alemany i Juvé, arq. / Rehabilitació: Blanca Noguera, arq.  
**Cronologia:** 1932 - 1933 / Rehabilitació: 2014  
**Etape de creixement urbà:** El creixement a través d'eixamples menors (1910 a 1939)  
**Tipologia:** Edifici d'ús col·lectiu  
**Situació:** Ocupant la plaça de Sagarra al sud del centre urbà de Santa Coloma.


**Context històric:** L'edifici d'estil noucentista es situa al bell mig de la plaça que ordenava un dels primers eixamples de la ciutat, en un entorn bastant modificat per noves construccions. El mercat és un edifici singular per les seves característiques formals i elements ornamentals, així com per ser pol generador de l'activitat comercial i de les relacions ciutadanes. El rètol de ceràmica amb la paraula Mercat que corona l'entrada, va ser repintat i castellanitzat en època franquista, de manera que durant molts anys la paraula "Mercado" es sobreposava a l'original. L'edifici, per tant, és d'interès arquitectònic, urbanístic i social.

**Descripció general:** Edifici aïllat d'ús col·lectiu amb un volum prismàtic allargat format per planta baixa, planta pis i soterrani.

**Façana:** Les façanes del mercat són d'estil noucentista amb un acabat que alterna el totxo vist amb l'estuc. L'edifici disposa d'un accés a cada façana que apareixen, en panys de paret de major envergadura culminats amb frontons, sota el mateix criteri compositiu. A la façana oest les obertures apareixen a un nivell superior, restant cecs els panys de paret de la planta baixa, mentre que a la façana oposada, sí que apareixen grans obertures en formes de parades. L'estructura es remarca a la façana mitjançant pilastres i cornises que emmarquen les obertures. L'edifici gaudeix, en definitiva, d'elements ornamentals propis de l'arquitectura noucentista preracionalista com ara motlures rectes, cornises, ceràmica vidrada i basament de pedra i l'acabat de totxo vist.

**Coberta:** L'edifici disposa d'una gran coberta inclinada a dues aigües. No obstant això, la coberta no és contínua sinó que queda interrompuda simètricament en dos punts per deixar lloc a dues grans entrades de llum longitudinals.

**Interior:** A l'interior del mercat s'accedeix mitjançant quatre portes ubicades als eixos centrals de totes quatre façanes. L'edifici gaudeix de 102 parades al nivell de la planta baixa, de les quals 46 parades són laterals i 56 centrals. A la planta soterrània es situen els diferents serveis del mercat, administració i zona d'emmagatzematge.

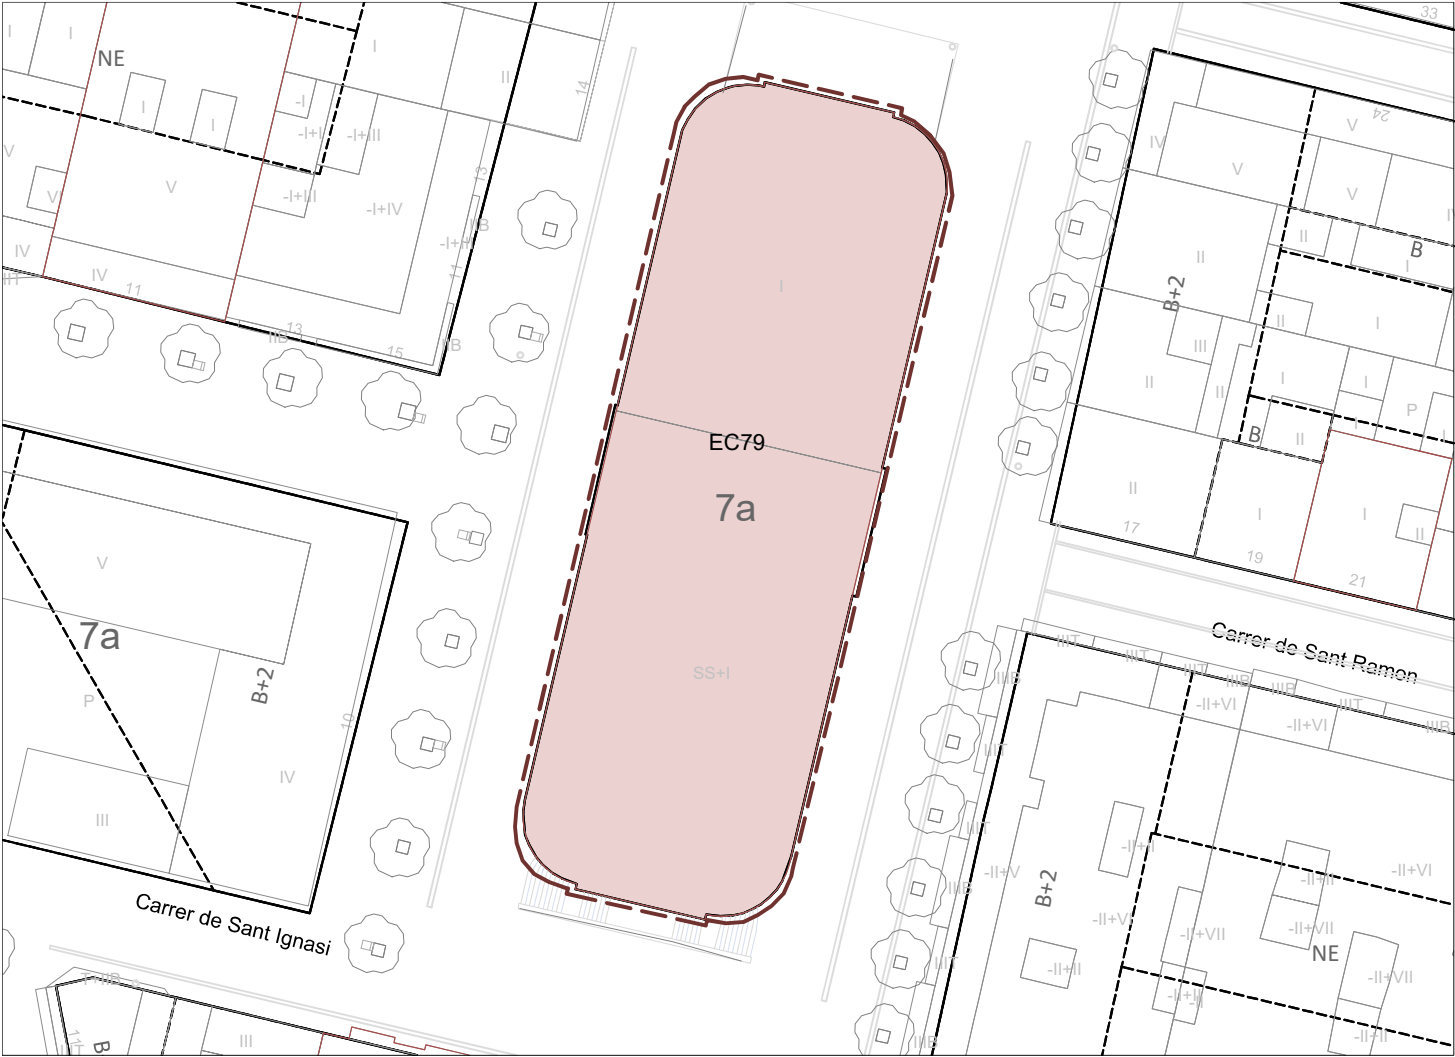

Parcel·la      Edifici / Element del Catàleg

PEPPA 1987: Catàleg - E.35      PEPPSC 2009: Catàleg - EC46      PEPPSC 2023: Catàleg - EC79





Coordenades UTM  
x = 434082  
y = 4589021

Categoria de Protecció: BCIL  
Nivell de Protecció: Volumètric + Entorn


Clau urbanística: 7a, equipament actual  
Referència cadastral: 4192701DF3849A  
Propietat: Ajuntament de Santa Coloma de Gr.  
Ús actual: Mercat Municipal

Regulació de la intervenció:

| PROTECCIÓ I INTERVENCIÓ |                                   |                        | ÀMBITS DE PROTECCIÓ   |         |         |         |          |            |                  |                    |           |
|-------------------------|-----------------------------------|------------------------|---|---------|---------|---------|----------|------------|------------------|--------------------|-----------|
|                         |                                   |                        | VOLUM   |         | PARCIAL |         |          |            | ENTORN (*)       |                    |           |
|                         |                                   |                        | PRINCIPAL   | AFEGITS | FAÇANA  | COBERTA | INTERIOR | ESTRUCTURA | PARCEL·LA PRÒPIA | PARCEL·LES ANNEXES | VEGETACIÓ |
| PROPOSTES D'INTERVENCIÓ | RESTAURACIÓ                       | MANTENIMENT            | **   |         | **      | **      |          |            |                  |                    |           |
|                         |                                   | CONSOLIDACIÓ           |   |         |         |         |          |            |                  |                    |           |
|                         |                                   | RESTITUCIÓ             |   |         |         |         |          |            |                  |                    |           |
|                         | REHABILITACIÓ                     | MODERNITZACIÓ          |   |         |         |         |          |            |                  |                    |           |
|                         |                                   | REUTILITZACIÓ          |   |         |         |         |          |            |                  |                    |           |
|                         |                                   | REESTRUCTURACIÓ        |   |         |         |         |          |            |                  |                    |           |
|                         | DECONSTRUCCIÓ                     | ENDERROC               |   |         |         |         |          |            |                  |                    |           |
|                         |                                   | SUBSTITUCIÓ            |   |         |         |         |          |            |                  |                    |           |
|                         | OBRA NOVA                         | EDIFICACIONS AUXILIARS |   |         |         |         |          |            |                  |                    |           |
|                         | DESPLAÇAMENT                      | RELOCALITZACIÓ         |   |         |         |         |          |            |                  |                    |           |
| RECONSTRUCCIÓ           |                                   |                        |   |         |         |         |          |            |                  |                    |           |
| OBRES NO ADMESES        | ALTERACIONS DE VOLUMS             |                        |   |         |         |         |          |            |                  |                    |           |
|                         | REMUNTES I AMPLIACIONS EN ALÇADA  |                        |   |         |         |         |          |            |                  |                    |           |
|                         | AMPLIACIONS EN PLANTA             |                        |   |         |         |         |          |            |                  |                    |           |
|                         | REFORMES                          |                        |   |         |         |         |          |            |                  |                    |           |
|                         | NOVES OBERTURES                   |                        |   |         |         |         |          |            |                  |                    |           |
|                         | SUBSTITUCIÓ D'ELEMENTS            |                        |   |         |         |         |          |            |                  |                    |           |
|                         | REDISTRIBUCIÓ INTERIOR            |                        |   |         |         |         |          |            |                  |                    |           |
|                         | MODIFICACIÓ ELEMENTS ESTRUCTURALS |                        |   |         |         |         |          |            |                  |                    |           |
|                         | NOVES EDIFICACIONS                |                        |   |         |         |         |          |            |                  |                    |           |
| OBSERVACIONS            |                                   |                        | * VEURE NORMATIVA D'ENTORNS   |         |         |         |          |            |                  |                    |           |
|                         |                                   |                        | ** ES PROTEGEIXEN LA VOLUMETRIA DE L'EDIFICACIÓ, LA COBERTA (FORMALITZACIÓ) I LES FAÇANES (COMPOSICIÓ, OBERTURES, CORONAMENT I ACABATS) |         |         |         |          |            |                  |                    |           |

Optatiu    Normatiu    Preceptiu

MERCAT DE SAGARRA - EC79

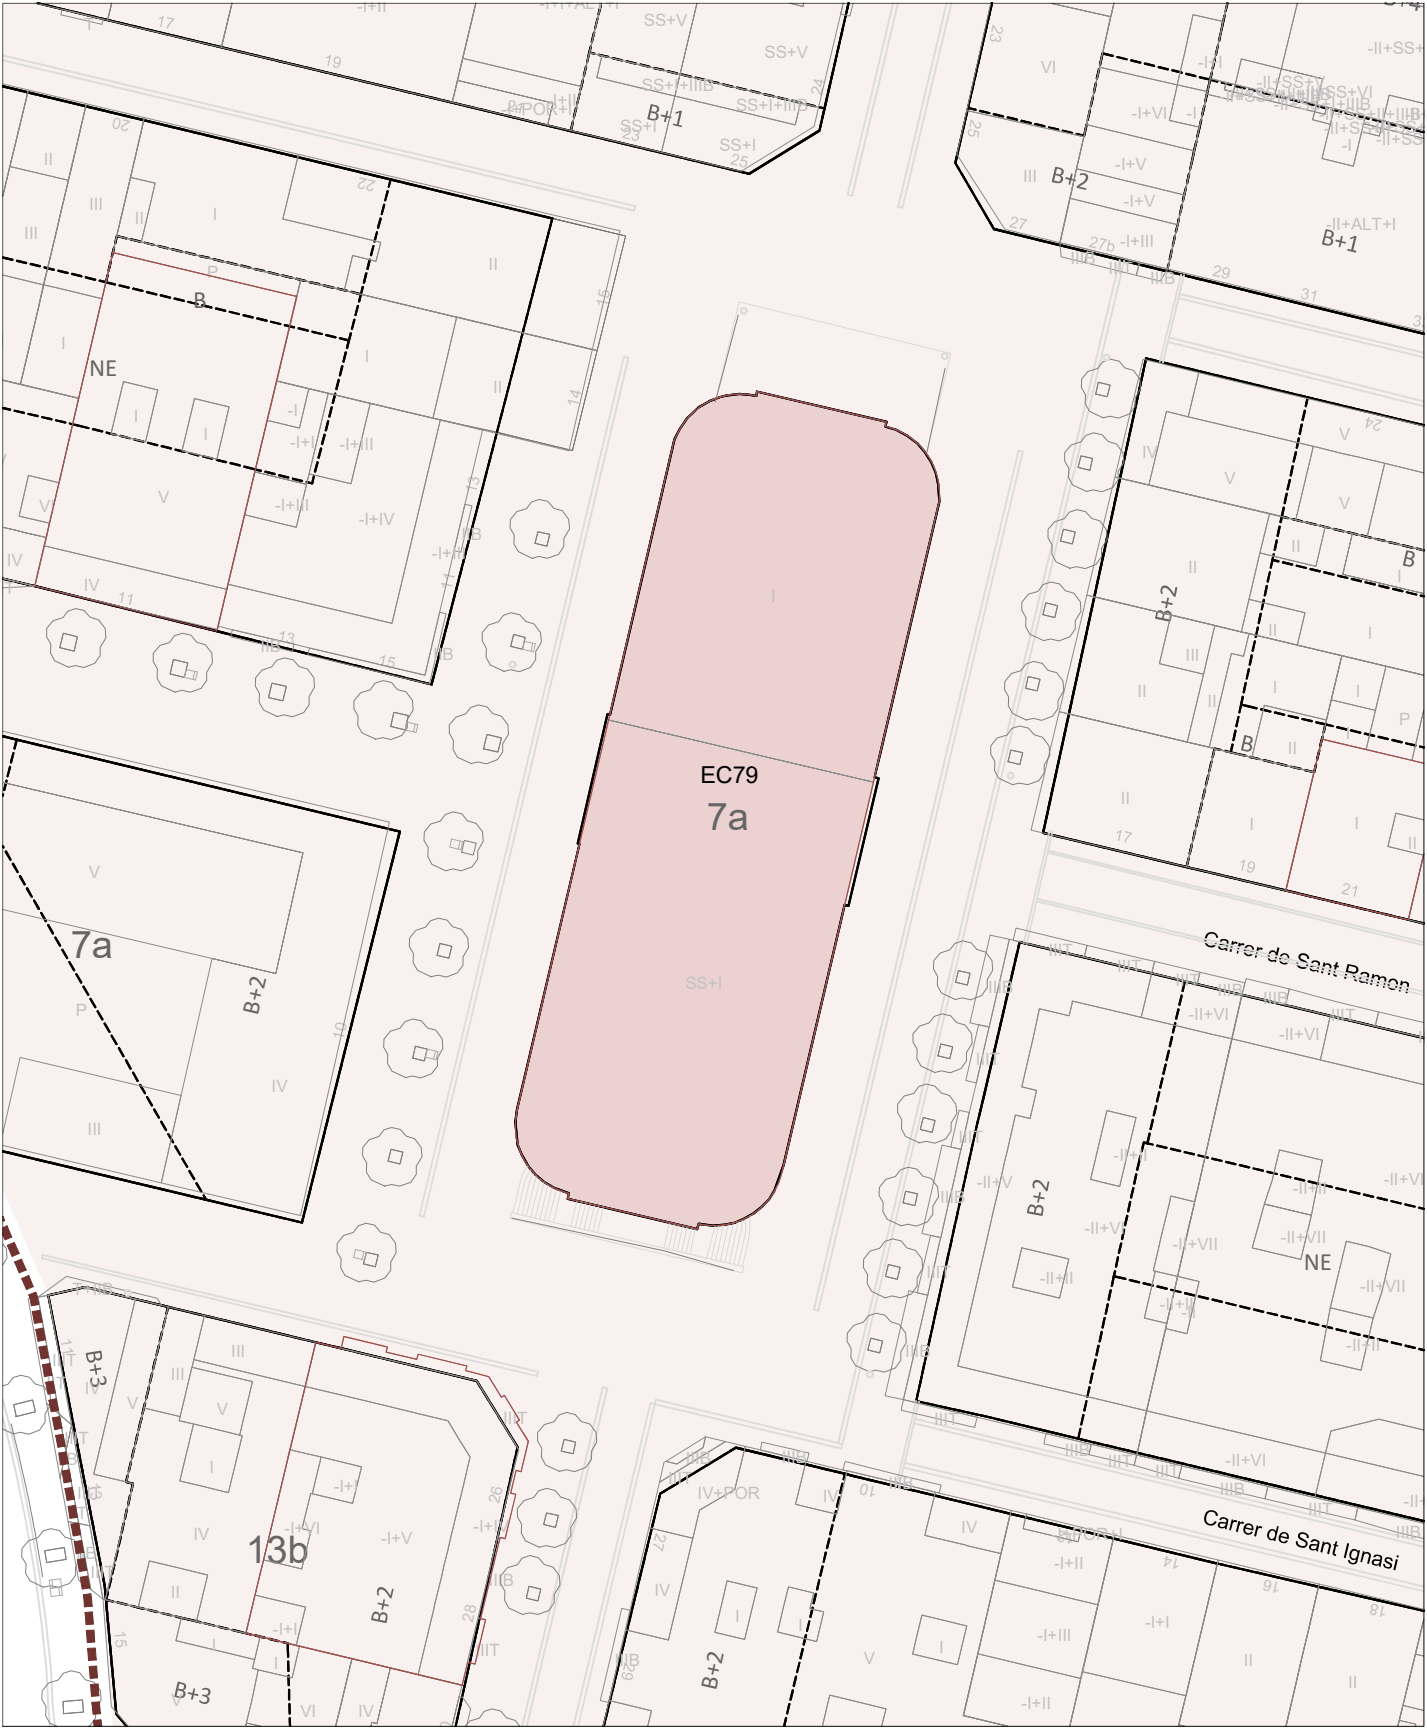

Entorn    Edifici Catalogat

