

EC91 - CAN XIQUET

Localització: Districte I / Barri Centre
Adreça: Carrer Rafael de Casanova, 40



DESCRIPCIÓ DEL BÉ


Autoria: Josep Alemany i Juvé, arq. / Rehabilitació: Montse Riba, arq.
Cronologia: 1947 / Rehabilitació: 1993
Etape de creixement urbà: Els nous barris fruit de l'explosió demogràfica (1940 a 1975)
Tipologia: Edifici industrial
Situació: En el primer eixample de la ciutat, en una zona d'edificis entre mitgeres amb ordenació d'alineació a carrer.

Context històric: L'any 1920 es registra a l'Ajuntament de Santa Coloma com a raó social Joan Ferrer Prat, una fàbrica tèxtil que el 1974 passa a inscriure's com Hijos de Joan Ferrer Prat S.R.C. Tanmateix, col·loquialment i localment, a aquesta fàbrica se l'ha conegut amb el renom de Can Xiquet, que durant la Segona Guerra Mundial, moment de màxima producció de mocadors per setmana destinats a soldats aliats, va arribar a tenir 500 operaris, la majoria dels quals eren dones. Després d'ubicar-se en diferents emplaçaments des dels anys vint, l'any 1947 Can Xiquet va ocupar el solar actual del carrer Rafael de Casanova assolint l'aspecte actual. Can Xiquet fou sempre una fàbrica tèxtil fins que el 1993 va ser rehabilitat per l'Ajuntament de Santa Coloma passant a ser la seu de les oficines de l'empresa pública Grameimpuls.

Descripció general: Edifici de caràcter industrial format per un gran volum rectangular d'una sola alçada i coberta de tipus dent de serra.
Façana: La façana del carrer Rafael de Casanova conserva pràcticament l'aspecte i composició originals. Els elements d'aquesta façana es presenten simètricament respecte a l'eix vertical. Les quatre obertures de dimensions rectangulars apareixen emmarcades per un marc de color diferent de l'estuc de façana i sobre les quals apareixen elements ornamentals emmarcats per motlures de forma circular. La resta de façanes han estat reformades responent a un llenguatge més modern de línies formals i materials més actuals.
Coberta: La coberta de l'edifici és en forma de dent de serra sobre grans gelosies metàl·liques. Aquesta solució permet l'entrada de llum natural zenital a l'interior de l'edifici.

Interior: L'interior, molt reformat, ha passat a ser una gran nau central d'una sola alçada a un edifici d'oficines que combina grans espais amb altells. L'estructura és metàl·lica vista de pilars de ferro fos i bigues en gelosia.

PEPPA 1987: No incorporat PEPPSC 2009: Catàleg - EC38 PEPPSC 2023: Catàleg - EC91

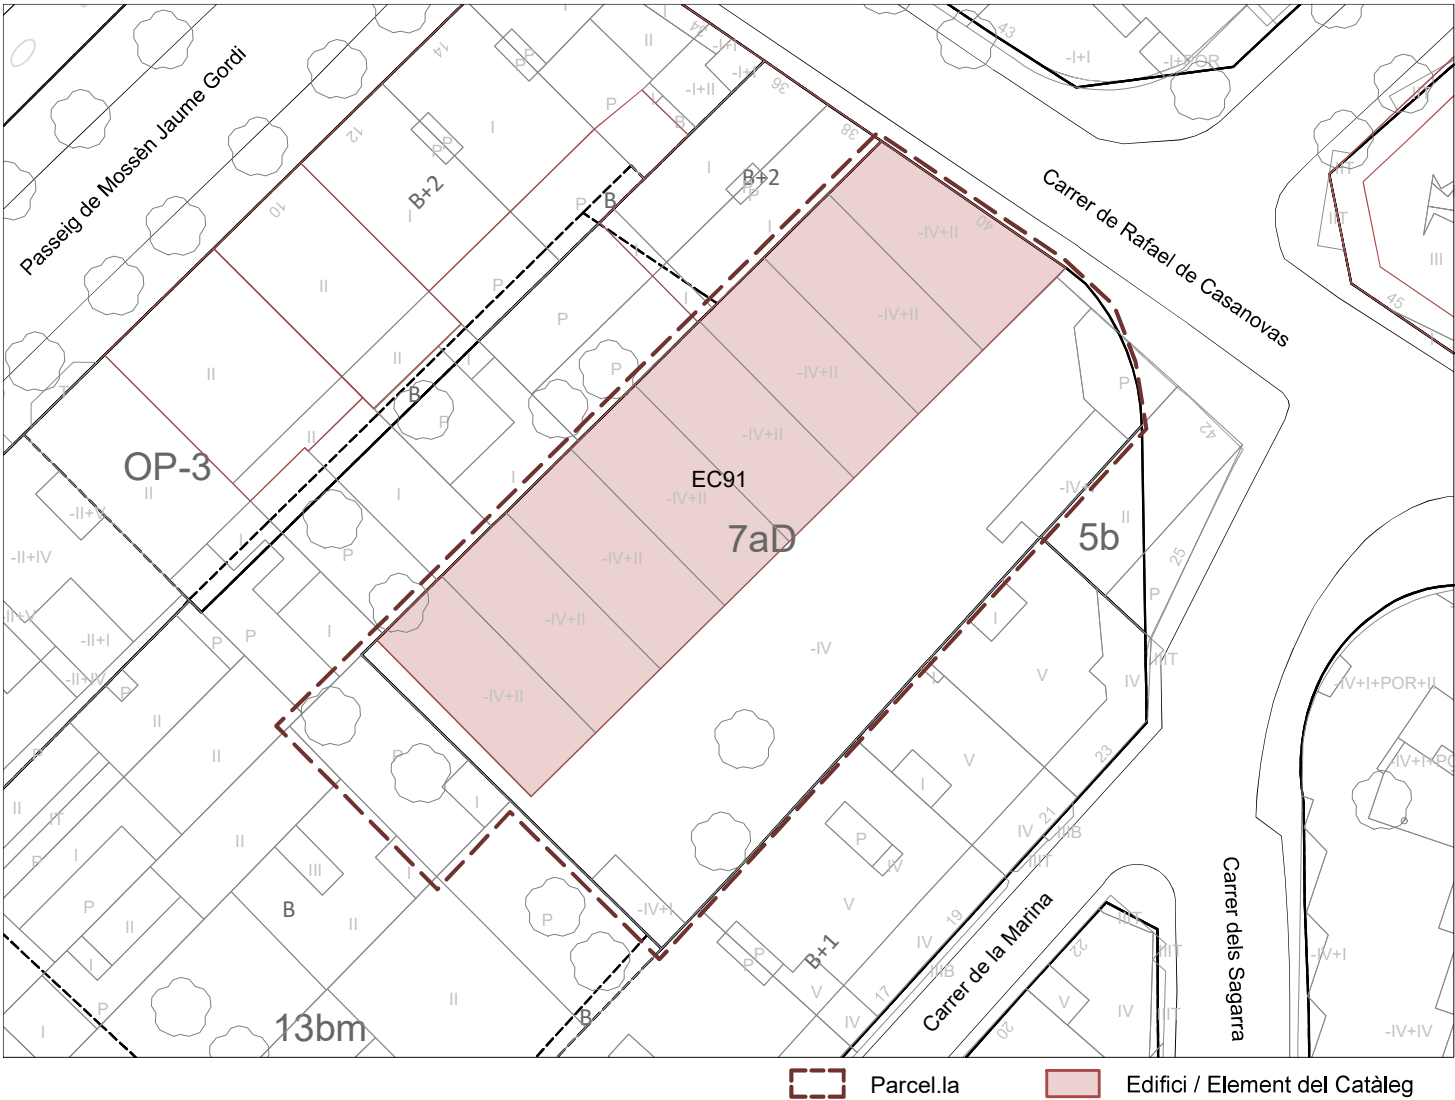

Coordenades UTM
x = 434092
y = 4589262

Categoria de Protecció: BCIL
Nivell de Protecció: Volumètric + entorn


Clau urbanística: 7aD, equipament de tipus docent
Referència cadastral: 4194624DF3849C
Propietat: Ajuntament de Santa Coloma de Gr.
Ús actual: Dependències de Grameimpuls

Regulació de la intervenció:

PROTECCIÓ I INTERVENCIÓ			ÀMBITS DE PROTECCIÓ								
			VOLUM		PARCIAL				ENTORN (*)		
			PRINCIPAL	AFEGITS	FAÇANA	COBERTA	INTERIOR	ESTRUCTURA	PARCEL·LA PRÒPIA	PARCEL·LES ANNEXES	VEGETACIÓ
PROPOSTES D'INTERVENCIÓ	RESTAURACIÓ	MANTENIMENT			**	**		**			
		CONSOLIDACIÓ									
		RESTITUCIÓ									
	REHABILITACIÓ	MODERNITZACIÓ									
		REUTILITZACIÓ									
		REESTRUCTURACIÓ									
	DECONSTRUCCIÓ	ENDERROC									
		SUBSTITUCIÓ									
	OBRA NOVA	EDIFICACIONS AUXILIARS									
	DESPLAÇAMENT	RELOCALITZACIÓ									
RECONSTRUCCIÓ											
OBRES NO ADMESES	ALTERACIONS DE VOLUMS										
	REMUNTES I AMPLIACIONS EN ALÇADA										
	AMPLIACIONS EN PLANTA										
	REFORMES										
	NOVES OBERTURES										
	SUBSTITUCIÓ D'ELEMENTS										
	REDISTRIBUCIÓ INTERIOR										
	MODIFICACIÓ ELEMENTS ESTRUCTURALS										
	NOVES EDIFICACIONS										
OBSERVACIONS			* VEURE NORMATIVA D'ENTORNS								
			** ES PROTEGEIXEN LA VOLUMETRIA, LA COMPOSICIÓ I FORMALITZACIÓ DE LES OBERTURES DE LES FAÇANES I LA FORMA I ESTRUCTURA DE LA COBERTA DE DENT DE SERRA								

Optatiu Normatiu Preceptiu

CAN XIQUET - EC91

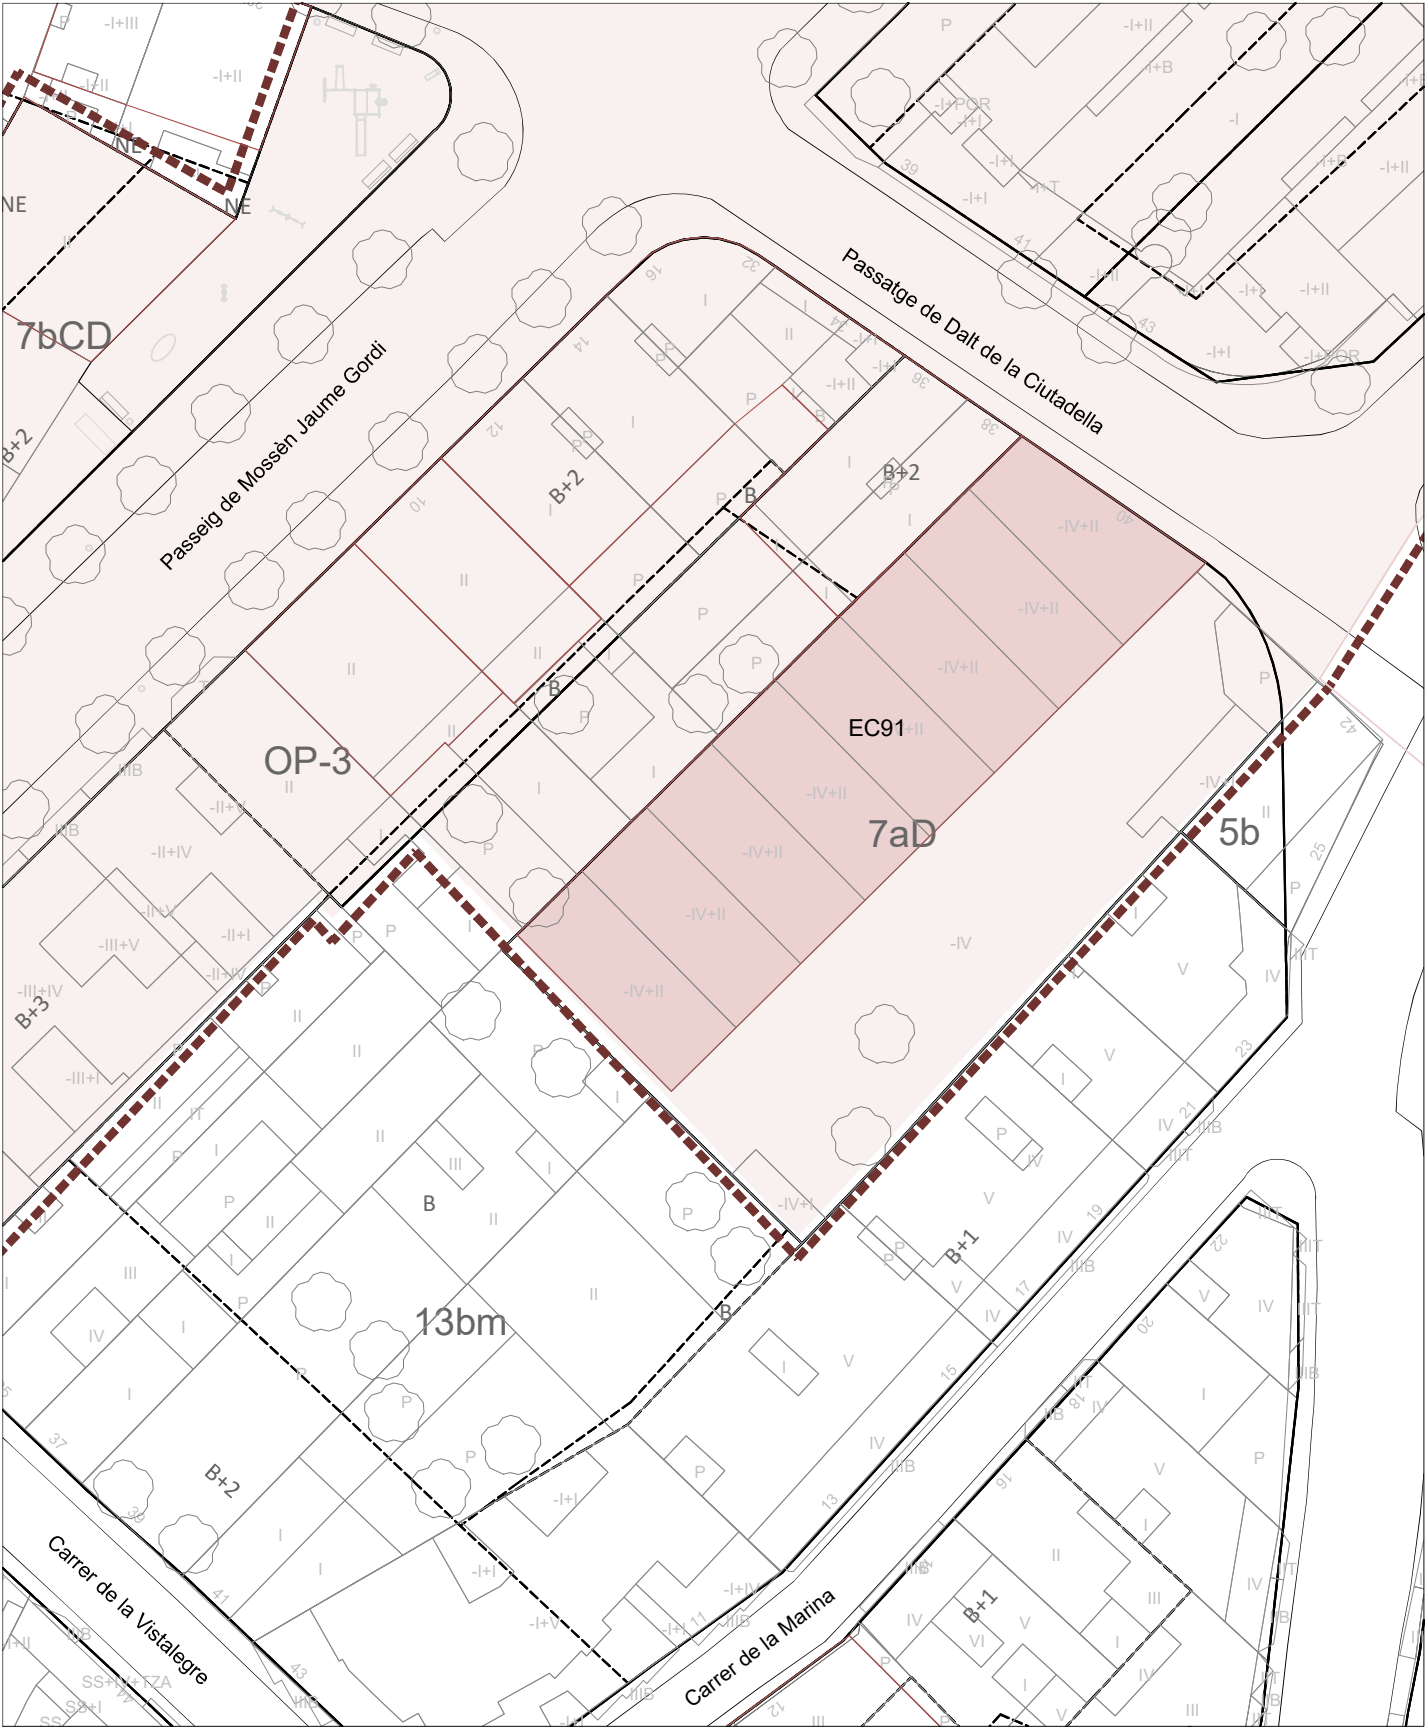

Entorn Edifici Catalogat

