

EC95 - TORRE DELS LLEONS

Localització: Districte V / Barri El Raval
Adreça: Carrer d'Elcano, 19



DESCRIPCIÓ DEL BÉ

Autoria: Josep Alemany i Juvé, arq.
Cronologia: 1951 - 1954
Eta de creixement urbà: Els nous barris fruit de l'explosió demogràfica (1940 a 1975)
Tipologia: Habitatge unifamiliar singular


Situació: L'edifici es situa en el barri de Raval, a la zona Sud del terme municipal de Santa Coloma, en una zona profundament reformada i densificada.

Context històric: Situada en una zona muntanyencad'ordenació ciutat - jardí, afectada pel creixement suburbà , avui dia acaba destacant entre edificis de gran altura molt densificats.

Tipologia: Edifici unifamiliar de planta en L i en cantonada, de planta baixa (més tard s'hi afegí una planta pis), amb jardí a la banda posterior.

Façana: Les façanes als carrers són bàsicament planes amb excepció d'una petita tribuna a l'extrem de la façana al carrer Elcano. Arrebossades i pintades d'un color rogenc, amb finestres ordenades entre les quals destaca una de circular, solució formal que resol amb eficàcia la seqüència de les de la primera planta en un espai petit. S'ha de ressaltar la porta d'entrada al jardí, metàl·lica entre dos pilars que suporten dues figures de "lleons rampants" que donen nom a l'edifici i la tribuna de la planta pis a la façana del carrer Elcano.

Coberta: Coberta de teula àrab formant diferents vessants, formant potents ràfecs i amb elements ceràmics decoratius en els extrems del carener, propi del llenguatge decoratiu de l'arquitecte Josep Alemany.

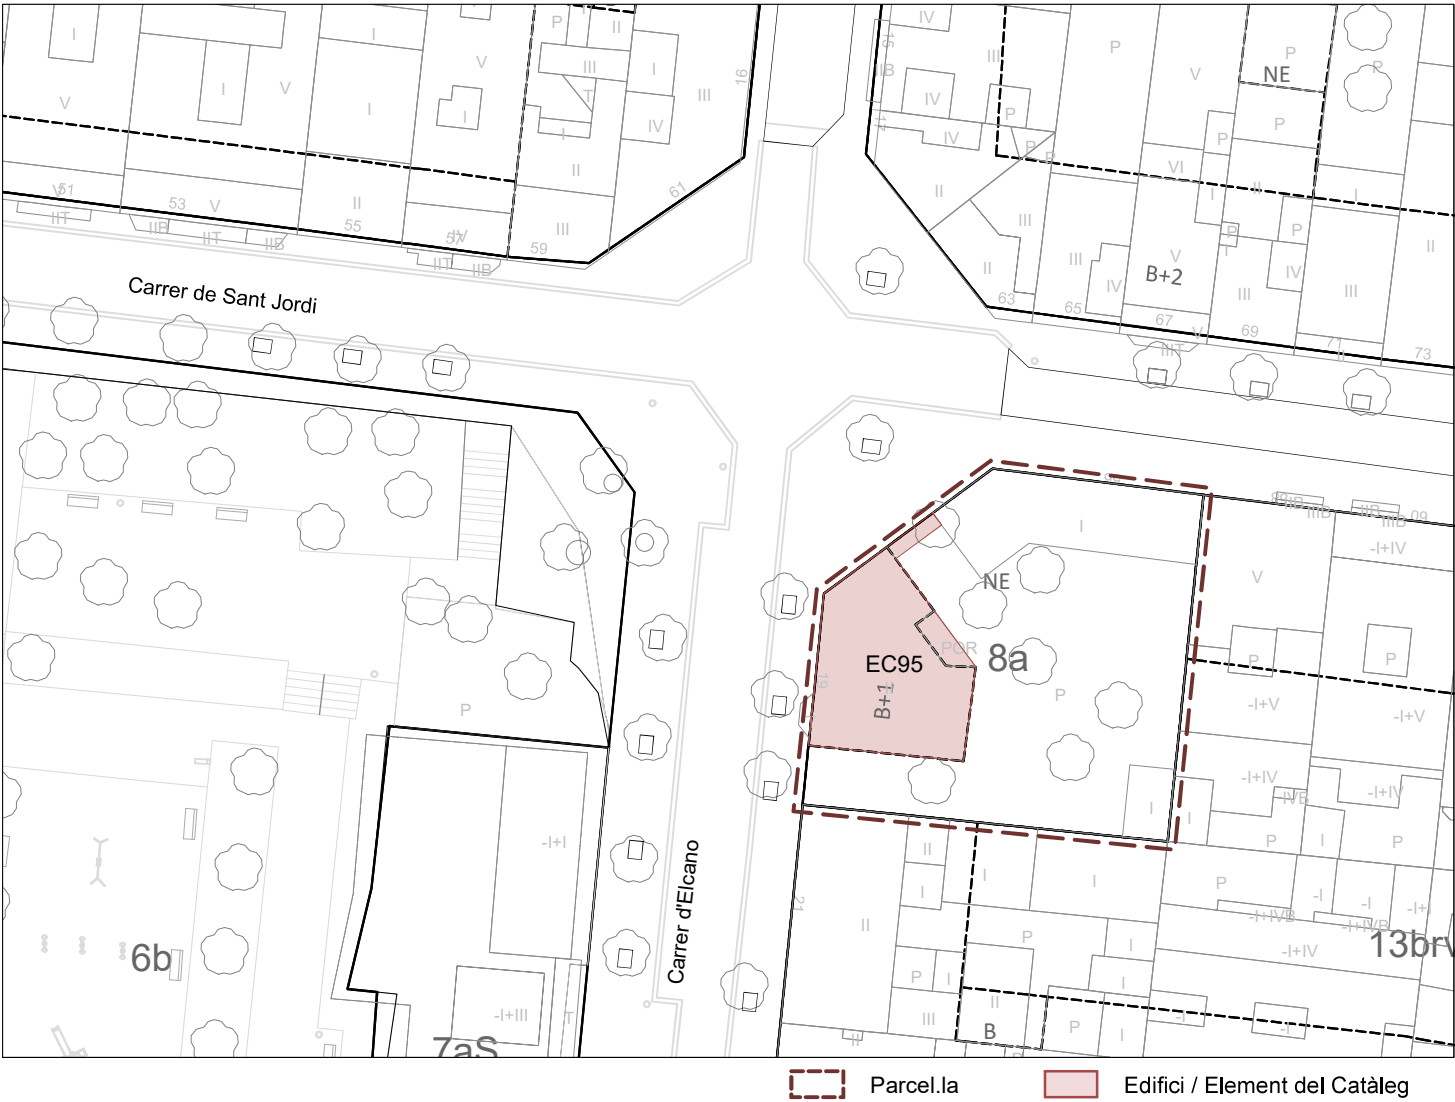

PEPPA 1987: No incorporat PEPPSC 2009: No incorporat PEPPSC 2023: Catàleg - EC95



Coordenades UTM x = 434287 y = 4588092

Categoria de Protecció: BCIL Nivell de Protecció: Volumètric + Entorn

Clau urbanística: 8a, verd privat protegit Propietat: Privada
Referència cadastral: 4482301DF3848A Ús actual: Residencial

Regulació de la intervenció:

PROTECCIÓ I INTERVENCIÓ			ÀMBITS DE PROTECCIÓ								
			VOLUM		PARCIAL				ENTORN (*)		
					PRINCIPAL	AFEGITS	FAÇANA	COBERTA	INTERIOR	ESTRUCTURA	PARCEL·LA PRÒPIA
PROPOSTES D'INTERVENCIÓ	RESTAURACIÓ	MANTENIMENT			**	**					**
		CONSOLIDACIÓ									
		RESTITUCIÓ									
	REHABILITACIÓ	MODERNITZACIÓ									
		REUTILITZACIÓ									
		REESTRUCTURACIÓ									
	DECONSTRUCCIÓ	ENDERROC									
		SUBSTITUCIÓ									
	OBRA NOVA	EDIFICACIONS AUXILIARS									
	DESPLAÇAMENT	RELOCALITZACIÓ									
RECONSTRUCCIÓ											
OBRES NO ADMESES	ALTERACIONS DE VOLUMS										
	REMUNTES I AMPLIACIONS EN ALÇADA										
	AMPLIACIONS EN PLANTA										
	REFORMES										
	NOVES OBERTURES										
	SUBSTITUCIÓ D'ELEMENTS										
	REDISTRIBUCIÓ INTERIOR										
	MODIFICACIÓ ELEMENTS ESTRUCTURALS										
	NOVES EDIFICACIONS										
OBSERVACIONS			* VEURE NORMATIVA D'ENTORNS								
			** ES PROTEGEIXEN LA VOLUMETRIA DE L'EDIFICACIÓ PRINCIPAL (FAÇANA I COBERTA), EL PORTAL D'ACCÉS A LA FINCA I EL JARDI								

Optatiu Normatiu Preceptiu

TORRE DELS LLEONS - EC95



Entorn Edifici Catalogat

