

EC98 - LA CIBA

Localització: Districte IV / Barri Riu Nord
Adreça: Passeig d'en Llorenç Serra, 58-64



DESCRIPCIÓ DEL BÉ

Autoria: Miguel Brullet, arq. / Reforma: Cristina Sáez, arq.

Cronologia: 1953 / Reforma: 2020

Eta de creixement urbà: Els nous barris fruit de l'explosió demogràfica (1940 a 1975)

Tipologia: Edifici industrial

Situació: La Ciba s'emplaça davant del riu Besòs dins el creixement de la ciutat que va tenir lloc a mitjan segle XX als voltants del passeig de Llorenç Serra. La façana de l'edifici és la porta d'entrada oest de la ciutat des de Barcelona a través del pont vell de Santa Coloma.

Context històric: La Ciba és el nom pel qual es coneix, a la finalització de la Segona Guerra Mundial, a la companyia fabricant de tints artificials per a tèxtils, Gesellschaft für Chemische Industrie Basel, creada a la ciutat helvètica de Basilea l'any 1864. L'empresa química més important de Suïssa a començaments del segle XX, va anant expandint-se a països com França i Polònia, i més tard també a Gran Bretanya i Itàlia. Gràcies als seus negocis durant la Primera Guerra Mundial, va establir fàbriques a Berlín, Moscou i Barcelona, on va arribar l'any 1917. La fàbrica de Santa Coloma va ser construïda amb projecte de 1953 sota el nom de Colorificio SA. L'edifici va mantenir la seva activitat industrial fins a la crisi del tèxtil dels anys 80. Posteriorment, ha estat la seu dels jutjats de primera instància i instrucció de la ciutat fins a la construcció l'any 2008 de la nova seu judicial a una parcel·la veïna. L'any 2018, l'Ajuntament de Santa Coloma de Gramenet va començar les obres de rehabilitació de l'edifici per a destinar-lo a l'actual espai de recursos per a dones, innovació i economia feminista, un equipament referent per a polítiques feministes a tota Espanya.


Descripció general: Edifici industrial aïllat de dues plantes i forma de L, que conforma conjunt amb l'antic edifici docent de tres alçades situat amb enfront del passeig de Llorenç Serra.

Façana: La façana principal és caracteritzada per l'horitzontalitat que li proporcionen les dues llargues franges on se situen les finestres i la barana de remat, més alta a la cantonada corba per ressaltar-la. El seu acabat és bàsicament de maó vist, amb panys d'arrebossat i pintat entre finestres, separades per franges verticals de totxo vist que trenquen l'horitzontalitat general.

Coberta: La coberta és plana transitable amb acabat de rajola. Actualment, apareix neta sense elements d'instal·lacions que la distorsionin.

Interior: L'interior és de planta lliure, pròpia d'un edifici industrial, que facilita l'adequació dels nous usos d'equipament fruit de les motes transformacions.

PEPPA 1987: No incorporat PEPPSC 2009: No incorporat PEPPSC 2023: Catàleg - EC98

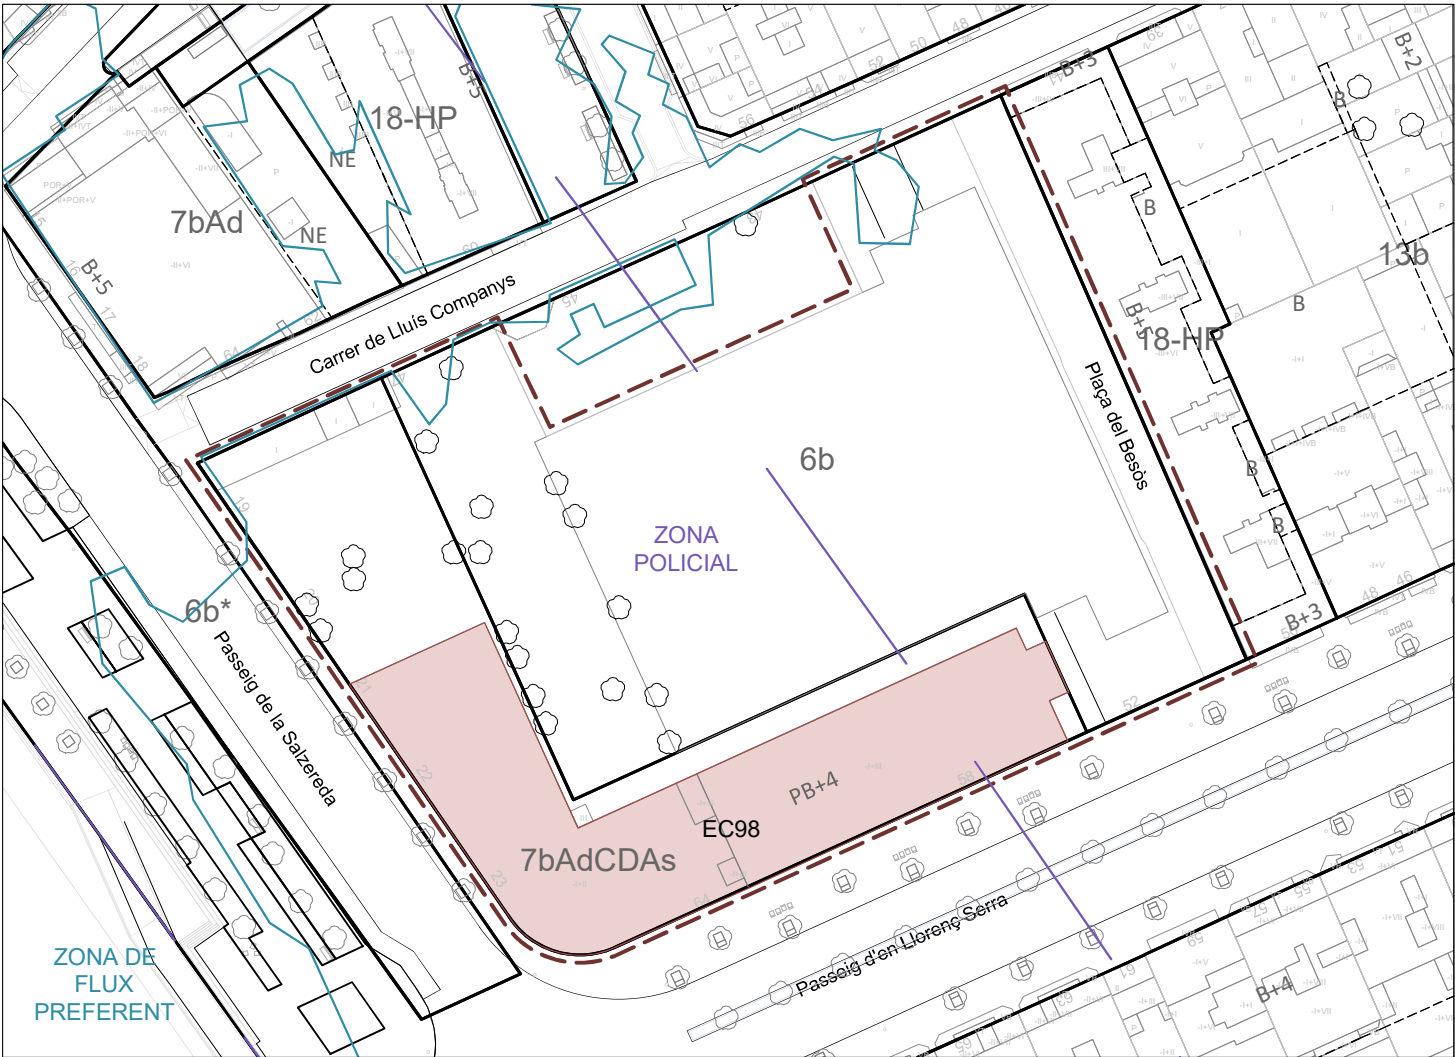

Parcel·la Edifici / Element del Catàleg



Coordenades UTM
x = 433438
y = 4589007

Categoria de Protecció: BCIL
Nivell de Protecció: Volumètric + Entorn

Clau urbanística: 7bAdCDAs, equipament actual
Referència cadastral: 3692201DF3839D
Propietat: Ajuntament de Santa Coloma de Gr.
Ús actual: Equipament de recursos per a dones

Regulació de la intervenció:

PROTECCIÓ I INTERVENCIÓ			ÀMBITS DE PROTECCIÓ								
			VOLUM		PARCIAL				ENTORN (*)		
					PRINCIPAL	AFEGITS	FAÇANA	COBERTA	INTERIOR	ESTRUCTURA	PARCEL·LA PRÒPIA
PROPOSTES D'INTERVENCIÓ	RESTAURACIÓ	MANTENIMENT			**	**					
		CONSOLIDACIÓ									
		RESTITUCIÓ									
	REHABILITACIÓ	MODERNITZACIÓ									
		REUTILITZACIÓ									
		REESTRUCTURACIÓ									
	DECONSTRUCCIÓ	ENDERROC									
		SUBSTITUCIÓ									
	OBRA NOVA	EDIFICACIONS AUXILIARS									
	DESPLAÇAMENT	RELOCALITZACIÓ									
RECONSTRUCCIÓ											
OBRES NO ADMESES	ALTERACIONS DE VOLUMS										
	REMUNTES I AMPLIACIONS EN ALÇADA										
	AMPLIACIONS EN PLANTA										
	REFORMES										
	NOVES OBERTURES										
	SUBSTITUCIÓ D'ELEMENTS										
	REDISTRIBUCIÓ INTERIOR										
	MODIFICACIÓ ELEMENTS ESTRUCTURALS										
	NOVES EDIFICACIONS										
	OBSERVACIONS			* VEURE NORMATIVA D'ENTORNS							
** ES PROTEGEIXEN LA VOLUMETRIA DE L'EDIFICI ORIGINAL, LA COBERTA I LA FORMALITZACIÓ DE LES FAÇANES											

Optatiu Normatiu Preceptiu Entorn Edifici Catalogat

LA CIBA - EC98

