

EC99 - ESCOLES A CAN CASADESPORT

Localització: Districte VI / Barri Fondo
Adreça: Carrer del Doctor Pagès, 3 - 7



DESCRIPCIÓ DEL BÉ

Autoria: Blas Puig Salvat, eng. / Reforma i transformació de l'ús: Xavier Valls, arq.

Cronologia: 1962 - 1966 / Reforma i transformació de l'us: 1984

Etape de creixement urbà: Els nous barris fruit de l'explosió demogràfica (1940 a 1975)

Tipologia: Edifici d'ús col·lectiu

Situació: L'edifici se situa al barri del Fondo, limitant pel nord amb la Rambla de Sant Sebastià.


Context històric: Inicialment, es tractava d'un edifici industrial, la fàbrica Casadesport, dels pocs que hi havia a Santa Coloma. La fàbrica es va popularitzar l'any 1974, quan 220 treballadores van ser acomiadades per mobilitzar-se en contra del comiat d'un altre treballador. Altres empreses també es van sumar en solidaritat, fins i tot els barris de la ciutat es van involucrar. Aquesta influència no es va quedar a Santa Coloma, ja que va ser notícia Nacional. Aquest edifici, doncs, carregat de simbolisme va estar transformat per l'arquitecte Xavier Valls en les escoles públiques Salvat Papasseit i l'escola Rosselló Pòrcel, reconeguda per ser la primera escola de la xarxa pública catalana en aplicar la immersió lingüística en català, a petició de diverses famílies castellanoparlants, i per ser pioners en un model de sistema educatiu d'èxit a tot Catalunya.

Descripció general: Edifici de tipologia originalment industrial reconvertit en equipament escolar. Administrativament, l'edificació està ocupada per les escoles d'infantil i primària Rosselló Pòrcel i Joan Salvat Papasseit. Els quals estan pensats amb funcionament autònom, però compartint alguns serveis. La reestructuració de l'edifici es beneficià de la geometria simple de l'edifici preexistent reinterpretant-lo en planta lliure. Arquitectònicament, els centres estan dotats d'accessos i escales independents, i les plantes s'ordenen segons un esquema lineal en què les bandes de les façanes es dediquen a aules i la banda central com un passatge per activitats múltiples. A la planta baixa un altre passatge comunica amb el pati del centre de l'illa, alguns dels serveis comuns donen a aquest passatge. El pati es pensà com accessible al públic fora de l'horari escolar. I alguns d'aquests serveis amb la possibilitat d'actuar com a Casal de barri.

Façana: Les façanes mantenen el ritme d'uns grans finestrals verticals -d'una alçada equivalent a tres plantes-, i els matxons de maó vist sobre un sòcol de formigó aplacat. Aquesta estructura original es manté encaixant i distribuint a l'interior les finestres de les aules. L'ampliació consta d'una planta més en el xamfrà de la rambla, més un pati de joc a la coberta que també té la façana construïda (cosa que fa excessiu el volum final).

Coberta: Coberta plana utilitzada com a pati esportiu.

PEPPA 1987: No incorporat PEPPSC 2009: No incorporat PEPPSC 2023: Catàleg - EC99

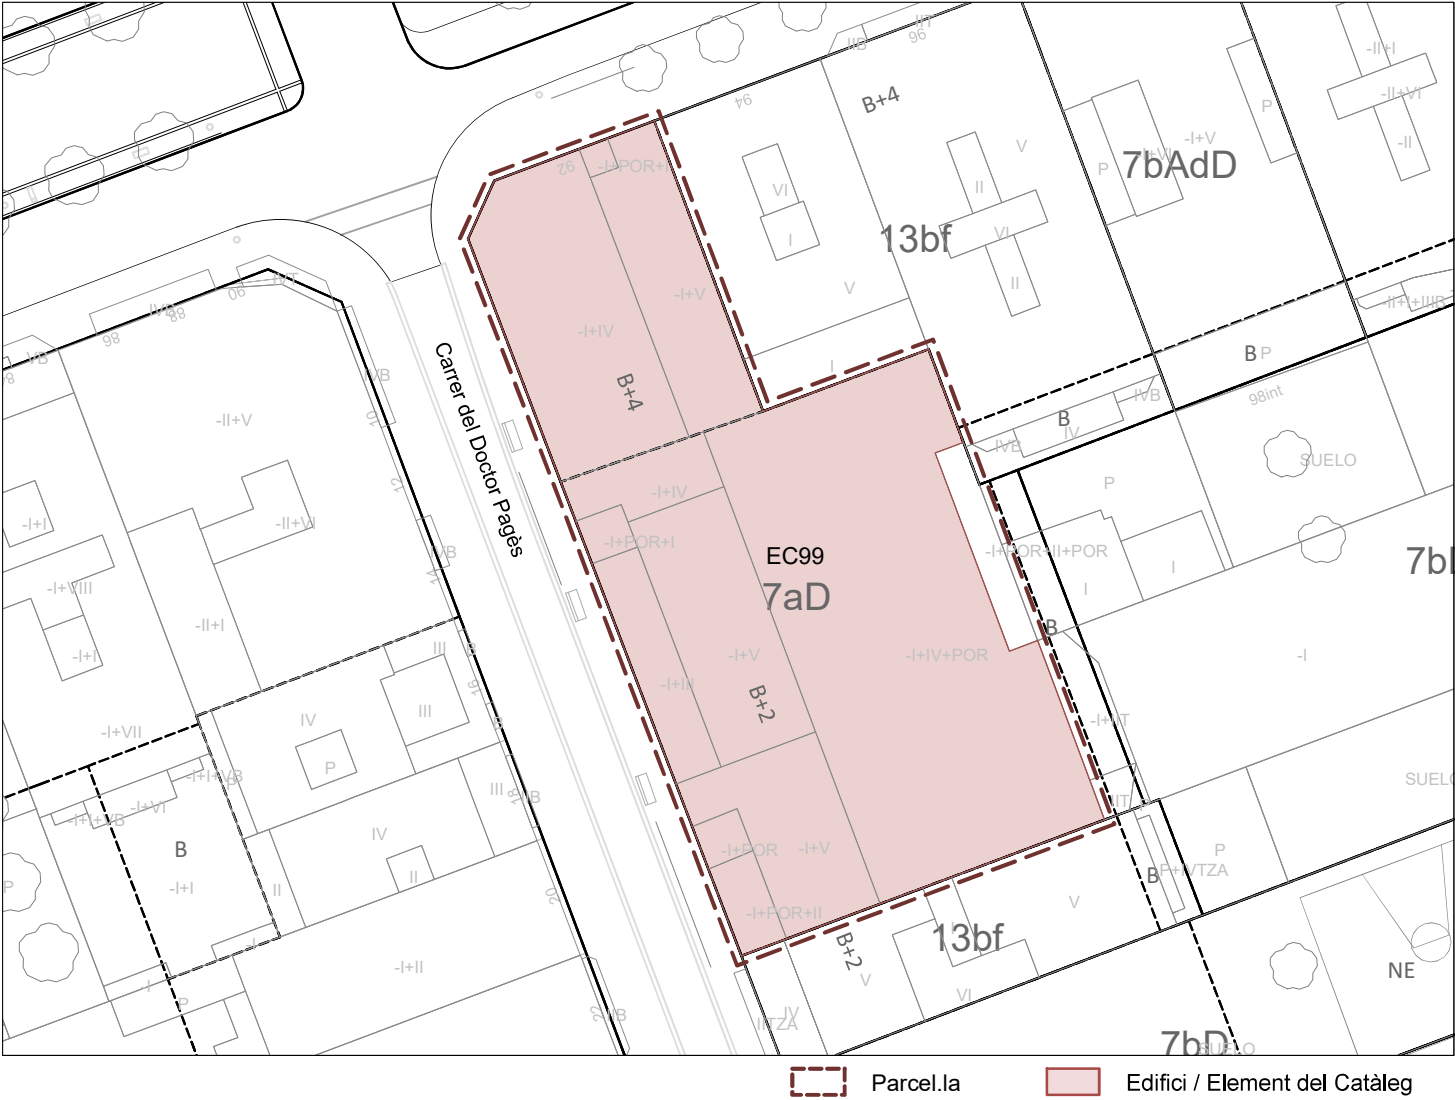

Coordenades UTM
x = 434462
y = 4589086

Categoria de Protecció: BCIL Nivell de Protecció: Volumètric + Entorn


Clau urbanística: 7aD, equipament de tipus docent Propietat: Ajuntament de Santa Coloma de Gr.
Referència cadastral: 4692921DF3849D Ús actual: Centres d'educació infantil i primària

Regulació de la intervenció:

PROTECCIÓ I INTERVENCIÓ			ÀMBITS DE PROTECCIÓ								
			VOLUM		PARCIAL				ENTORN (*)		
			PRINCIPAL	AFEGITS	FAÇANA	COBERTA	INTERIOR	ESTRUCTURA	PARCEL·LA PRÒPIA	PARCEL·LES ANNEXES	VEGETACIÓ
PROPOSTES D'INTERVENCIÓ	RESTAURACIÓ	MANTENIMENT									
		CONSOLIDACIÓ									
		RESTITUCIÓ									
	REHABILITACIÓ	MODERNITZACIÓ									
		REUTILITZACIÓ									
		REESTRUCTURACIÓ									
	DECONSTRUCCIÓ	ENDERROC									
		SUBSTITUCIÓ									
	OBRA NOVA	EDIFICACIONS AUXILIARS									
	DESPLAÇAMENT	RELOCALITZACIÓ									
RECONSTRUCCIÓ											
OBRES NO ADMESES	ALTERACIONS DE VOLUMS										
	REMUNTES I AMPLIACIONS EN ALÇADA										
	AMPLIACIONS EN PLANTA										
	REFORMES										
	NOVES OBERTURES										
	SUBSTITUCIÓ D'ELEMENTS										
	REDISTRIBUCIÓ INTERIOR										
	MODIFICACIÓ ELEMENTS ESTRUCTURALS										
	NOVES EDIFICACIONS										
OBSERVACIONS			* VEURE NORMATIVA D'ENTORNS								

Optatiu Normatiu Preceptiu

ESCOLES A CAN CASADESPORT - EC99

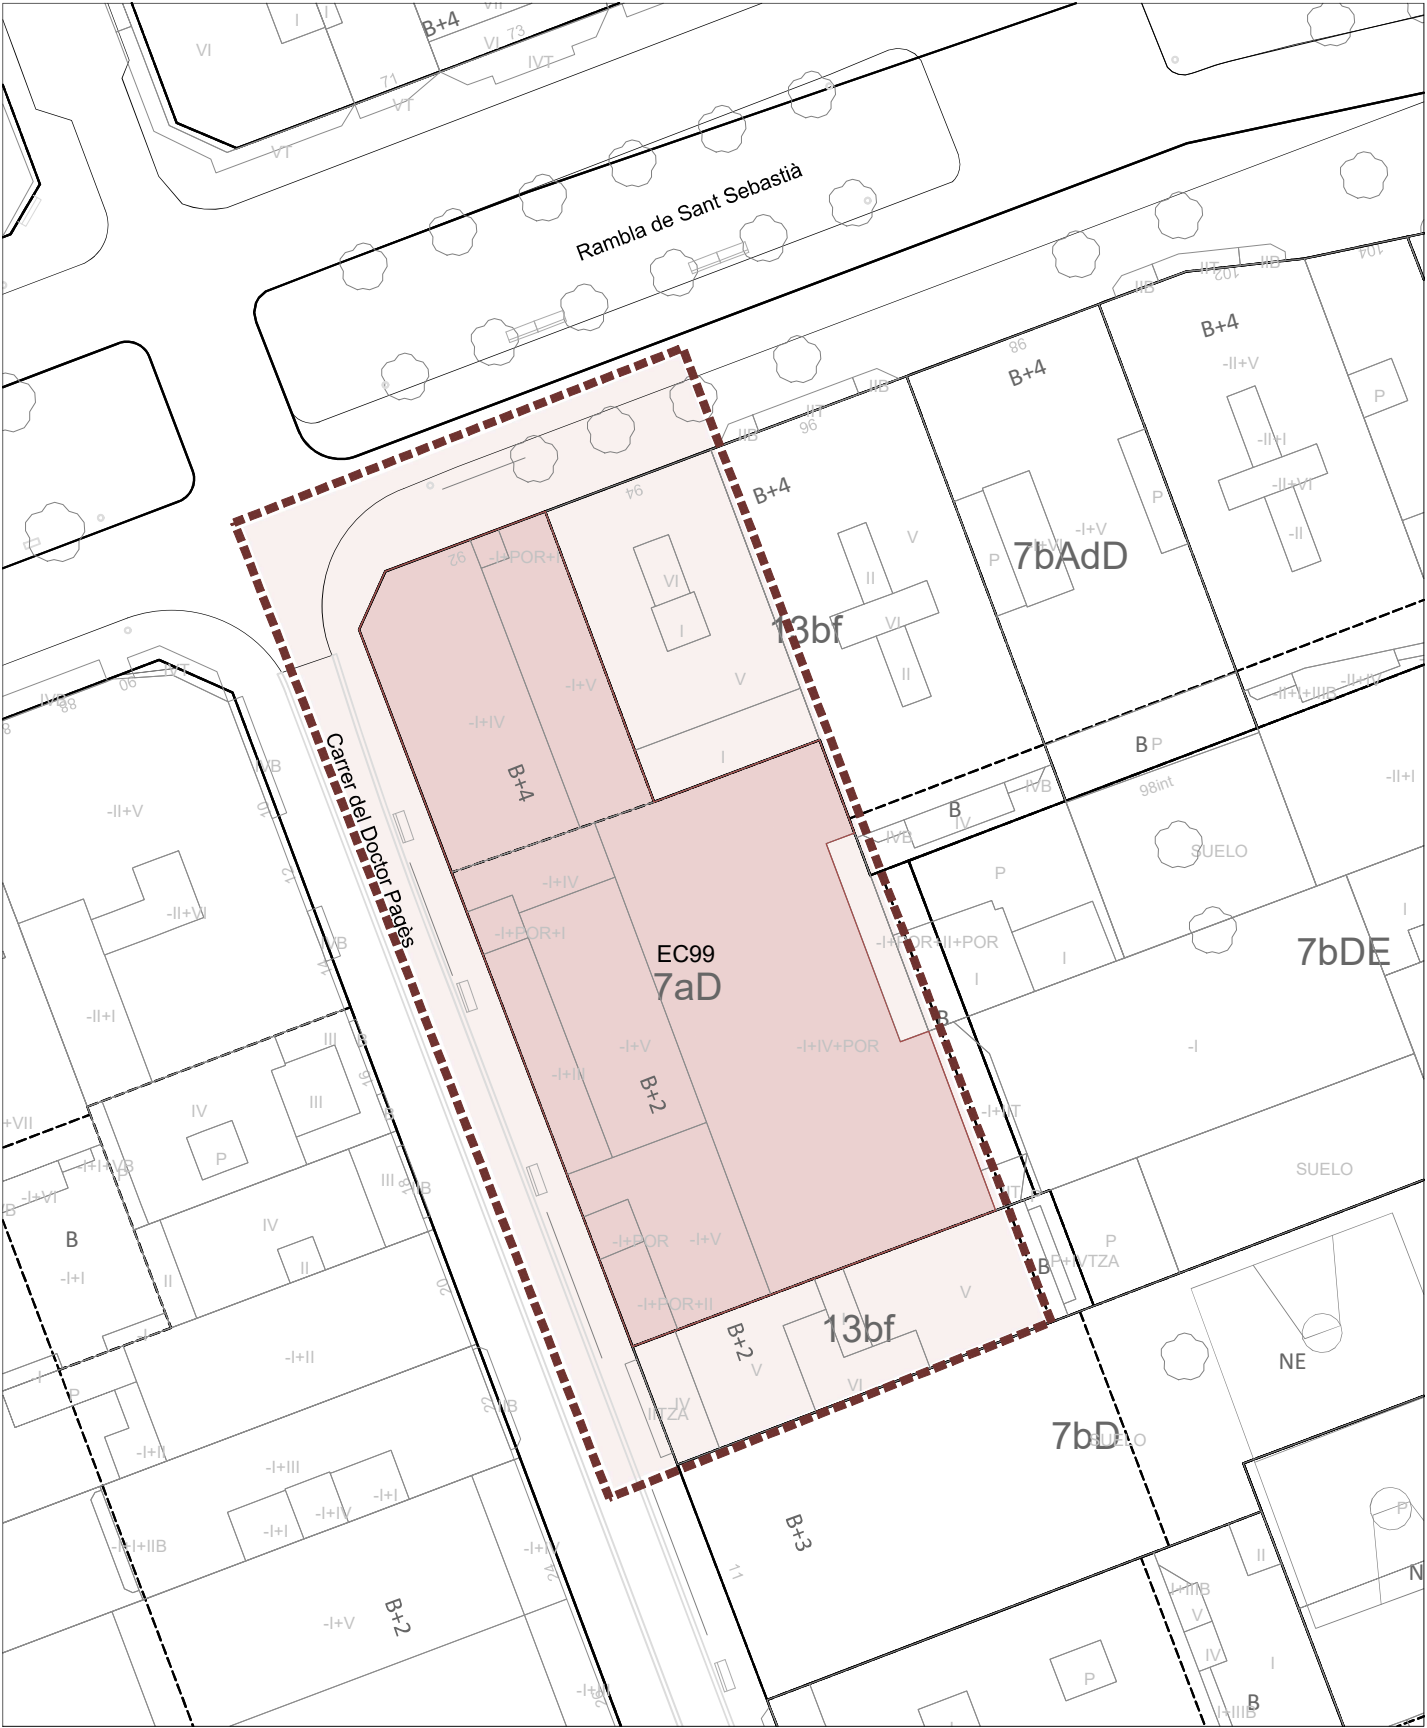

Entorn Edifici Catalogat

