

ANUNCI DE L'ÀREA METROPOLITANA DE BARCELONA

Exp. 900511/19

El Consell Metropolità de l'Àrea Metropolitana de Barcelona, en sessió extraordinària celebrada el 21 de març de 2023, ha acordat **APROVAR INICIALMENT** el Pla director urbanístic metropolità (PDUM) d'acord amb el que determinen els articles 8.1 l) i 25.1.d) de la Llei 31/2010, de 3 d'agost, de l'Àrea Metropolitana de Barcelona (LAMB), i suspendre la tramitació de plans urbanístics derivats concrets i de projectes de gestió urbanística i d'urbanització, així com també **SUSPENDRE L'ATORGAMENT DE LLICÈNCIES** de parcel·lació de terrenys, d'edificació, reforma, rehabilitació o enderrocament de construccions, d'instal·lació o ampliació d'activitats o usos concrets i d'altres autoritzacions municipals connexes establertes per la legislació sectorial, d'acord amb l'article 73 del Decret legislatiu 1/2010, de 3 d'agost, pel qual s'aprova el text refós de la Llei d'urbanisme (TRLU), en els àmbits delimitats i grafiats en el plànol de suspensió que s'annexa a aquest anunci, pel termini de dos anys, a comptar des de l'endemà de la publicació d'aquest anunci, en tot l'àmbit afectat pel PDUM. Exceptuant, d'acord amb l'article 102.4 del Decret 305/2006, de 18 de juliol, pel qual s'aprova el Reglament de la Llei d'urbanisme (RLU), els instruments o atorgaments de llicències fonamentats en el règim vigent que siguin compatibles amb les determinacions del nou planejament inicialment aprovat.


Publicar i sotmetre l'expedient a informació pública fins al 30 d'octubre de 2023, tal i com estableixen els articles 83.2 i 86 bis 1.c) del TRLU i 23 del RLU a fi que es puguin presentar les al·legacions oportunes.

La consulta dels documents aprovats es pot consultar mitjançant el web de l'AMB: <https://urbanisme.amb.cat/informar-se/document-aprovacio-inicial>


Durant el període d'informació pública l'expedient podrà ser consultat a la Secretaria General, al carrer seixanta-dos (62), número 16, edifici A, 2a planta de Barcelona o bé a través de mitjans electrònics, prèvia sol·licitud a través del correu secretariaamb@amb.cat. En ambdós casos heu de sol·licitar la vista a través del correu electrònic secretariaamb@amb.cat.

Barcelona, 31 de març de 2023
El secretari general, Marcel·lí Pons Duat

ANNEX PLÀNOL DE SUSPENSIO

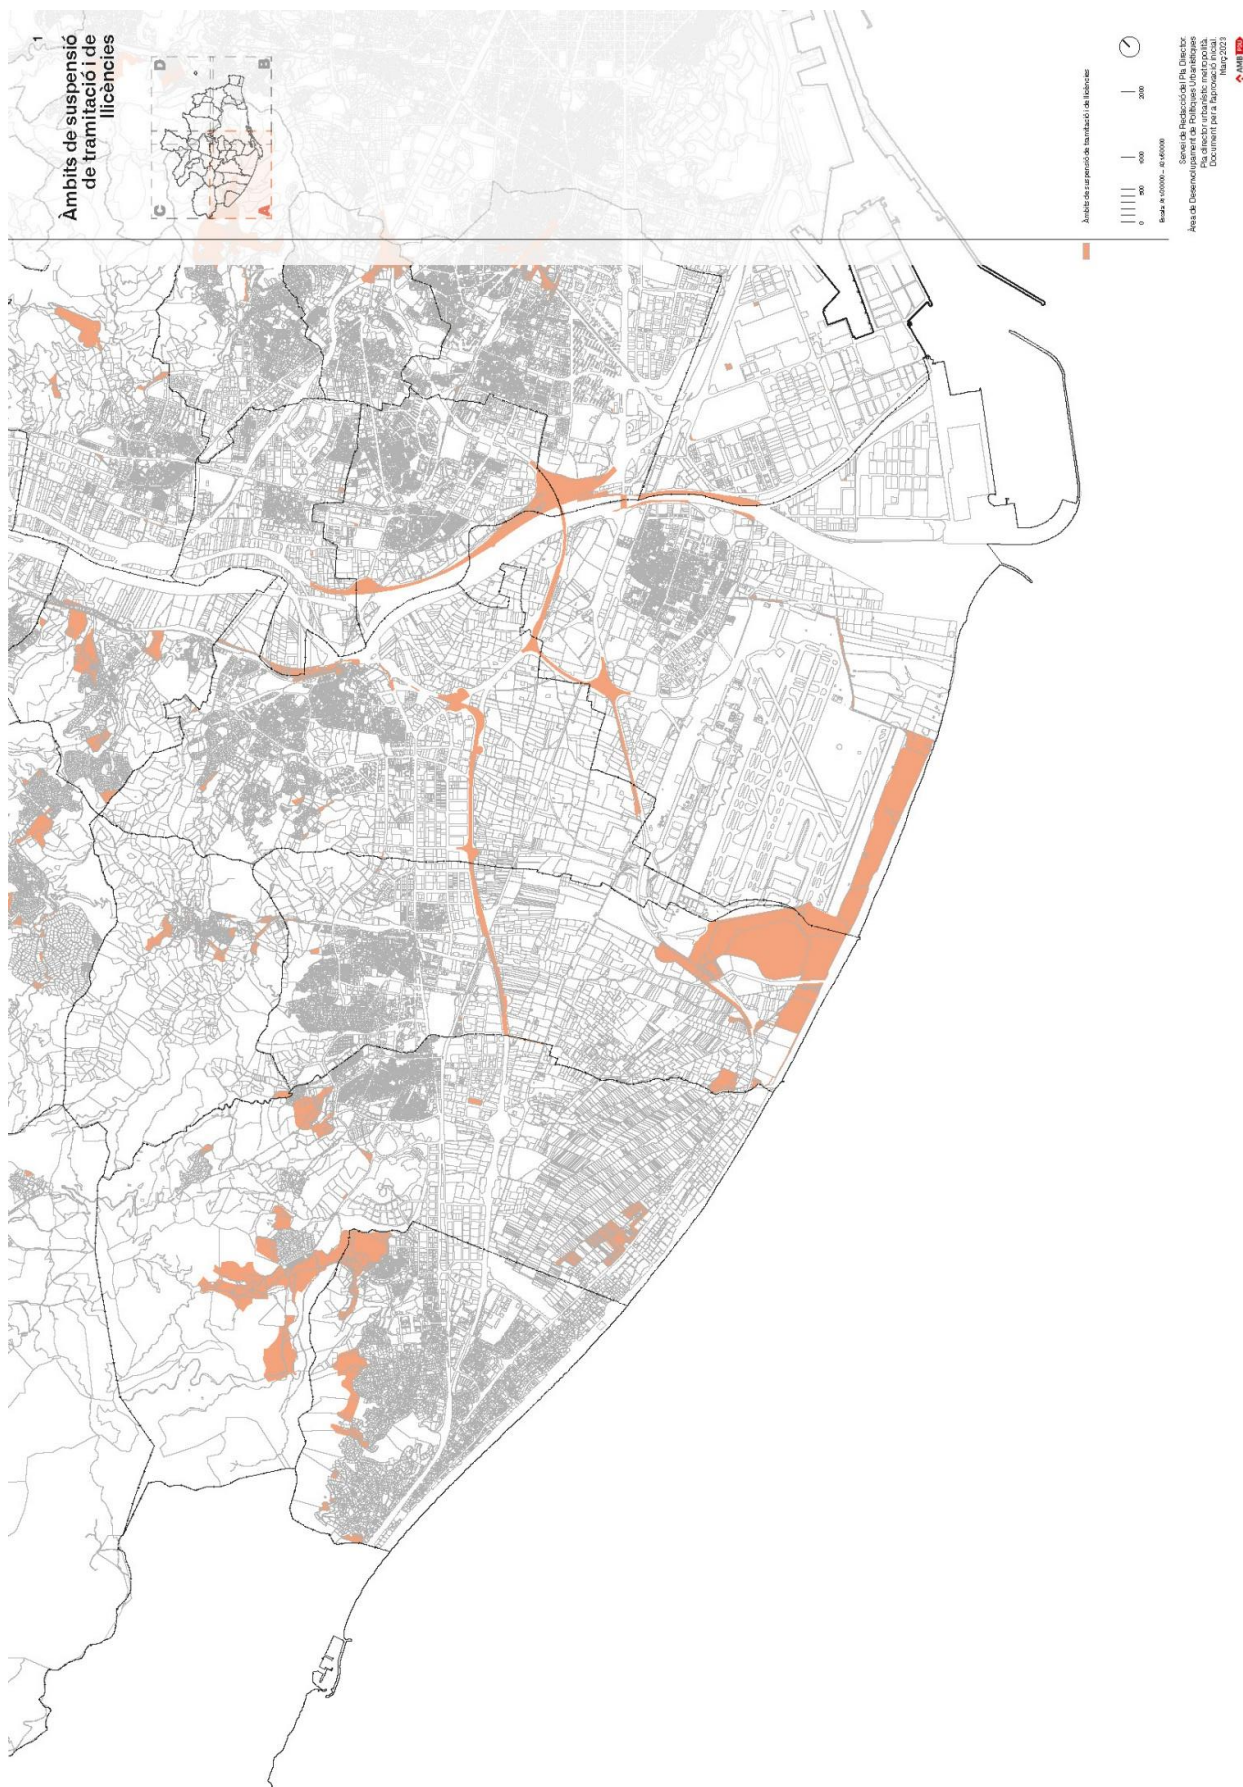

2
Àmbits de suspensió de tramitació i de llicències

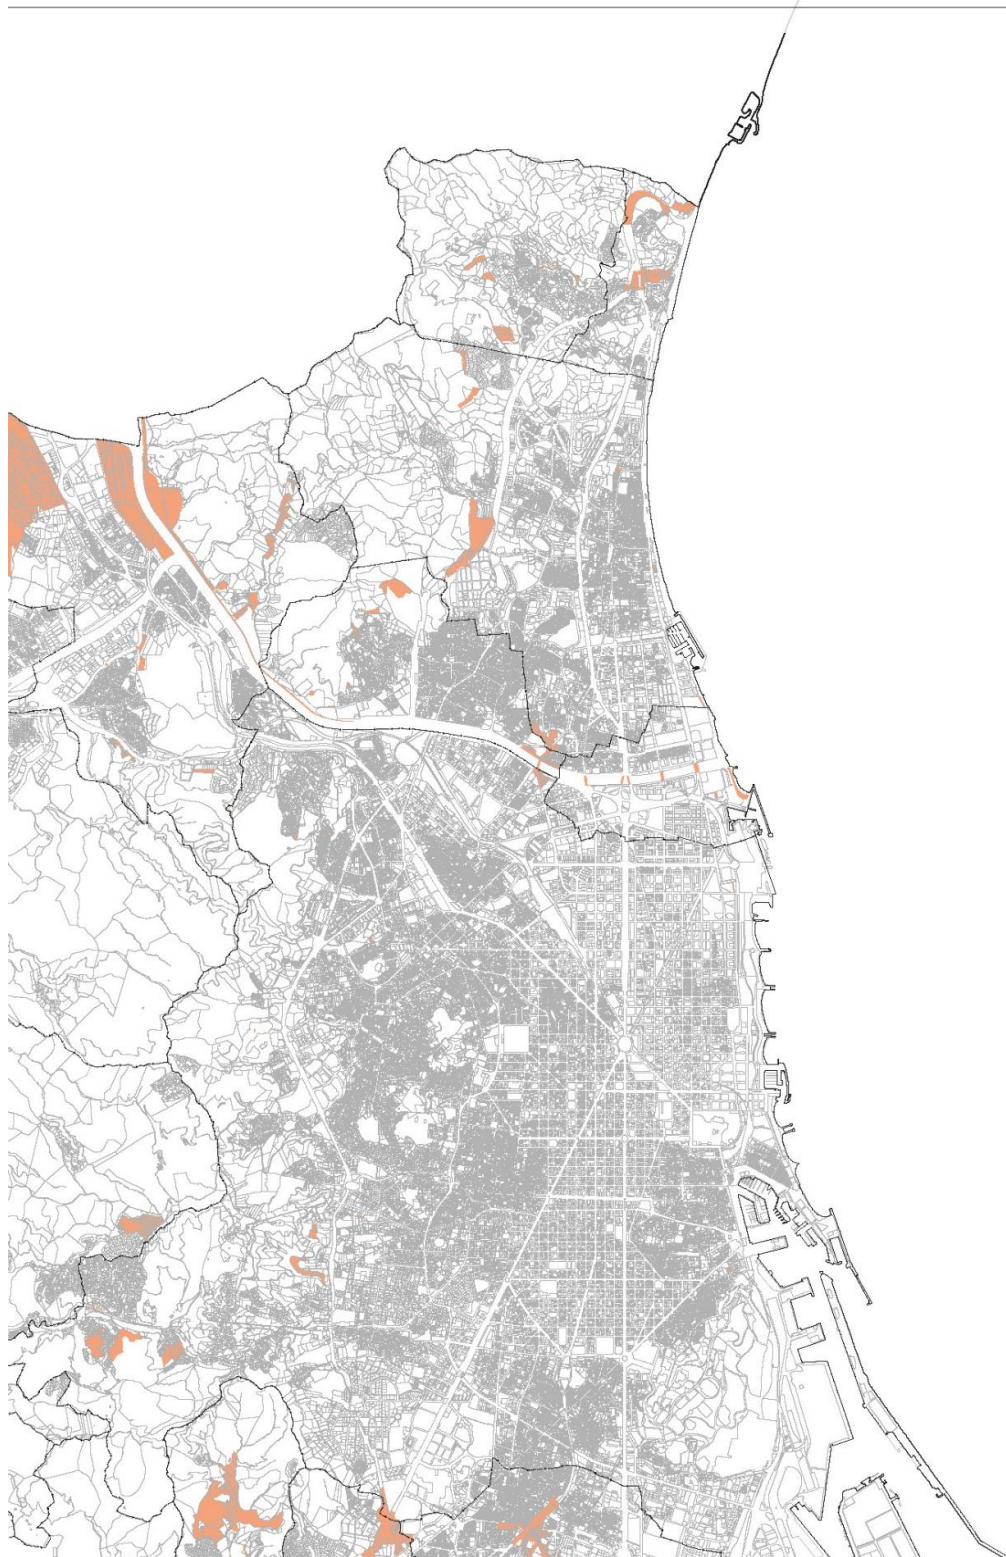

Àmbits de suspensió de tramitació i de llicències




Escala 1:100.000 - 10.000

Servei de Recerca i Pla Director
Pla director urbanístic i de polítiques urbanístiques
Àrea de Desenvolupament de Polítiques Urbanístiques
Document per a l'aprovació
Maig 2023



3
Àmbits de suspensió
de tramitació i de
licències

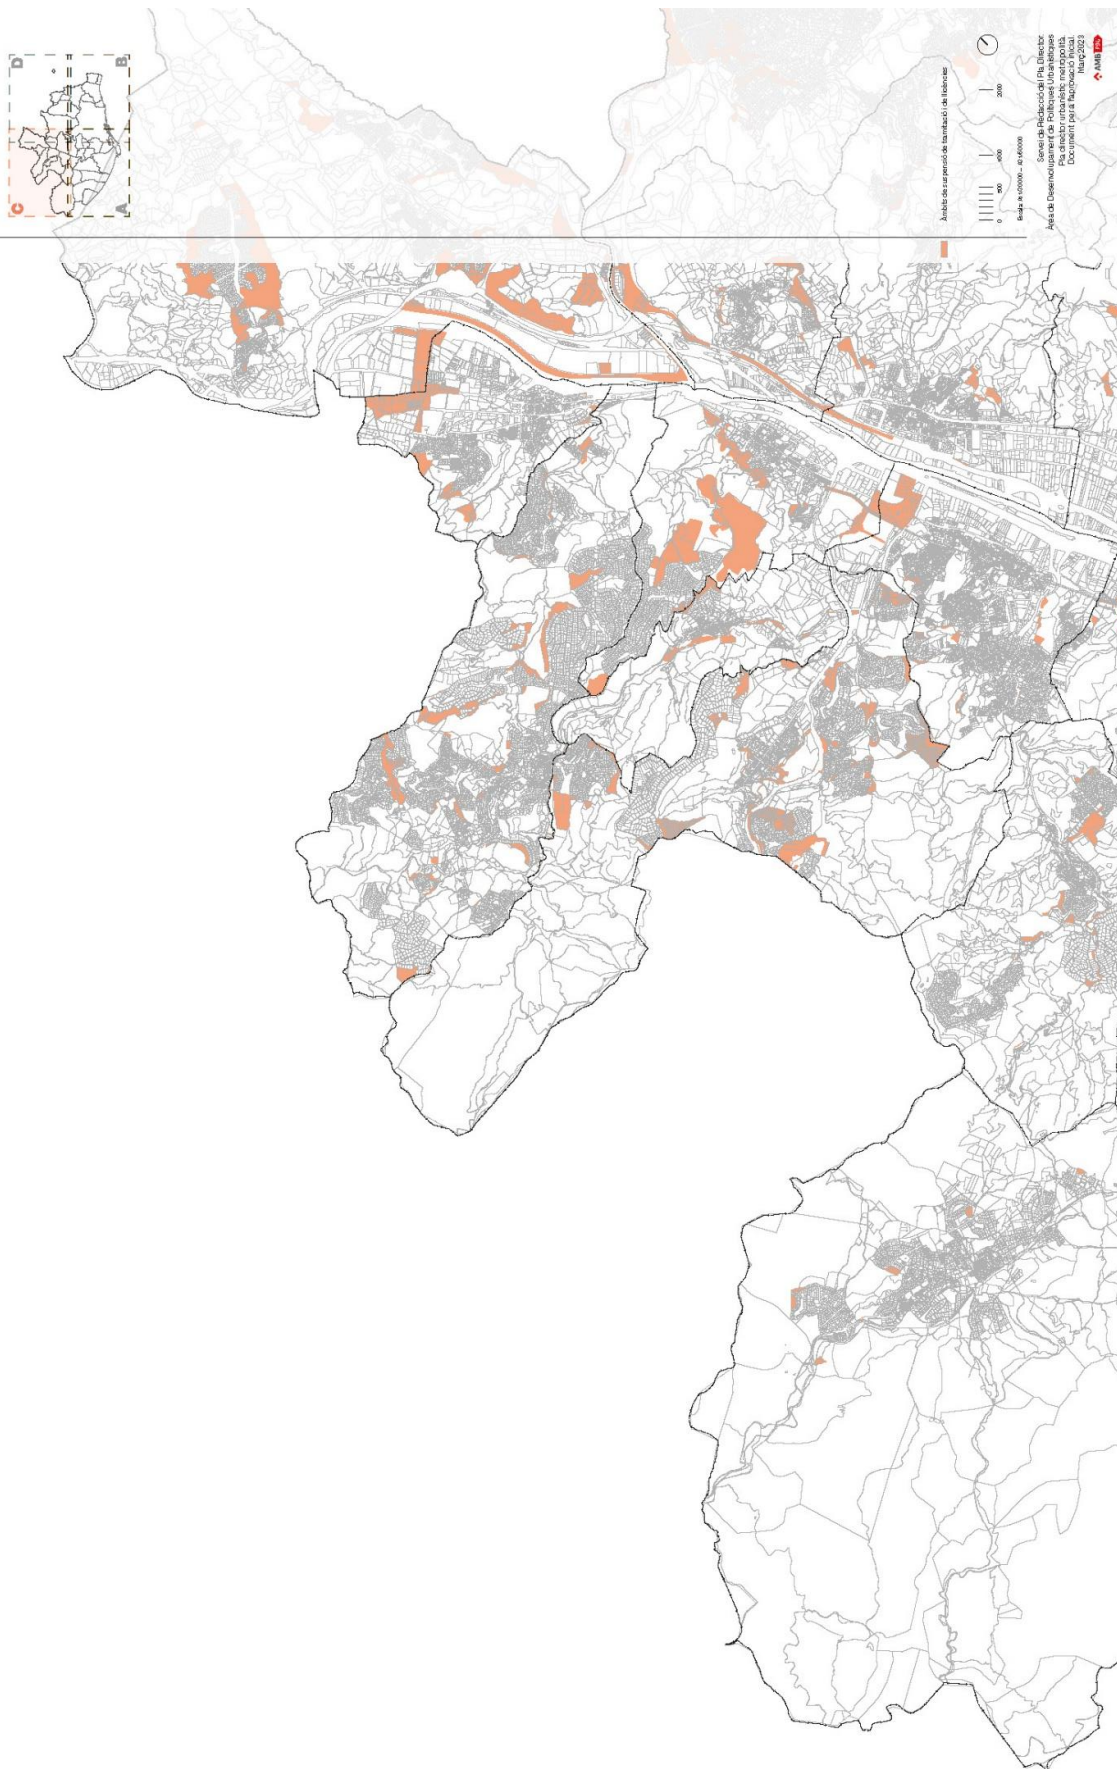

4
Àmbits de suspensió
de tramitació i de
licències

