




ANY 1936

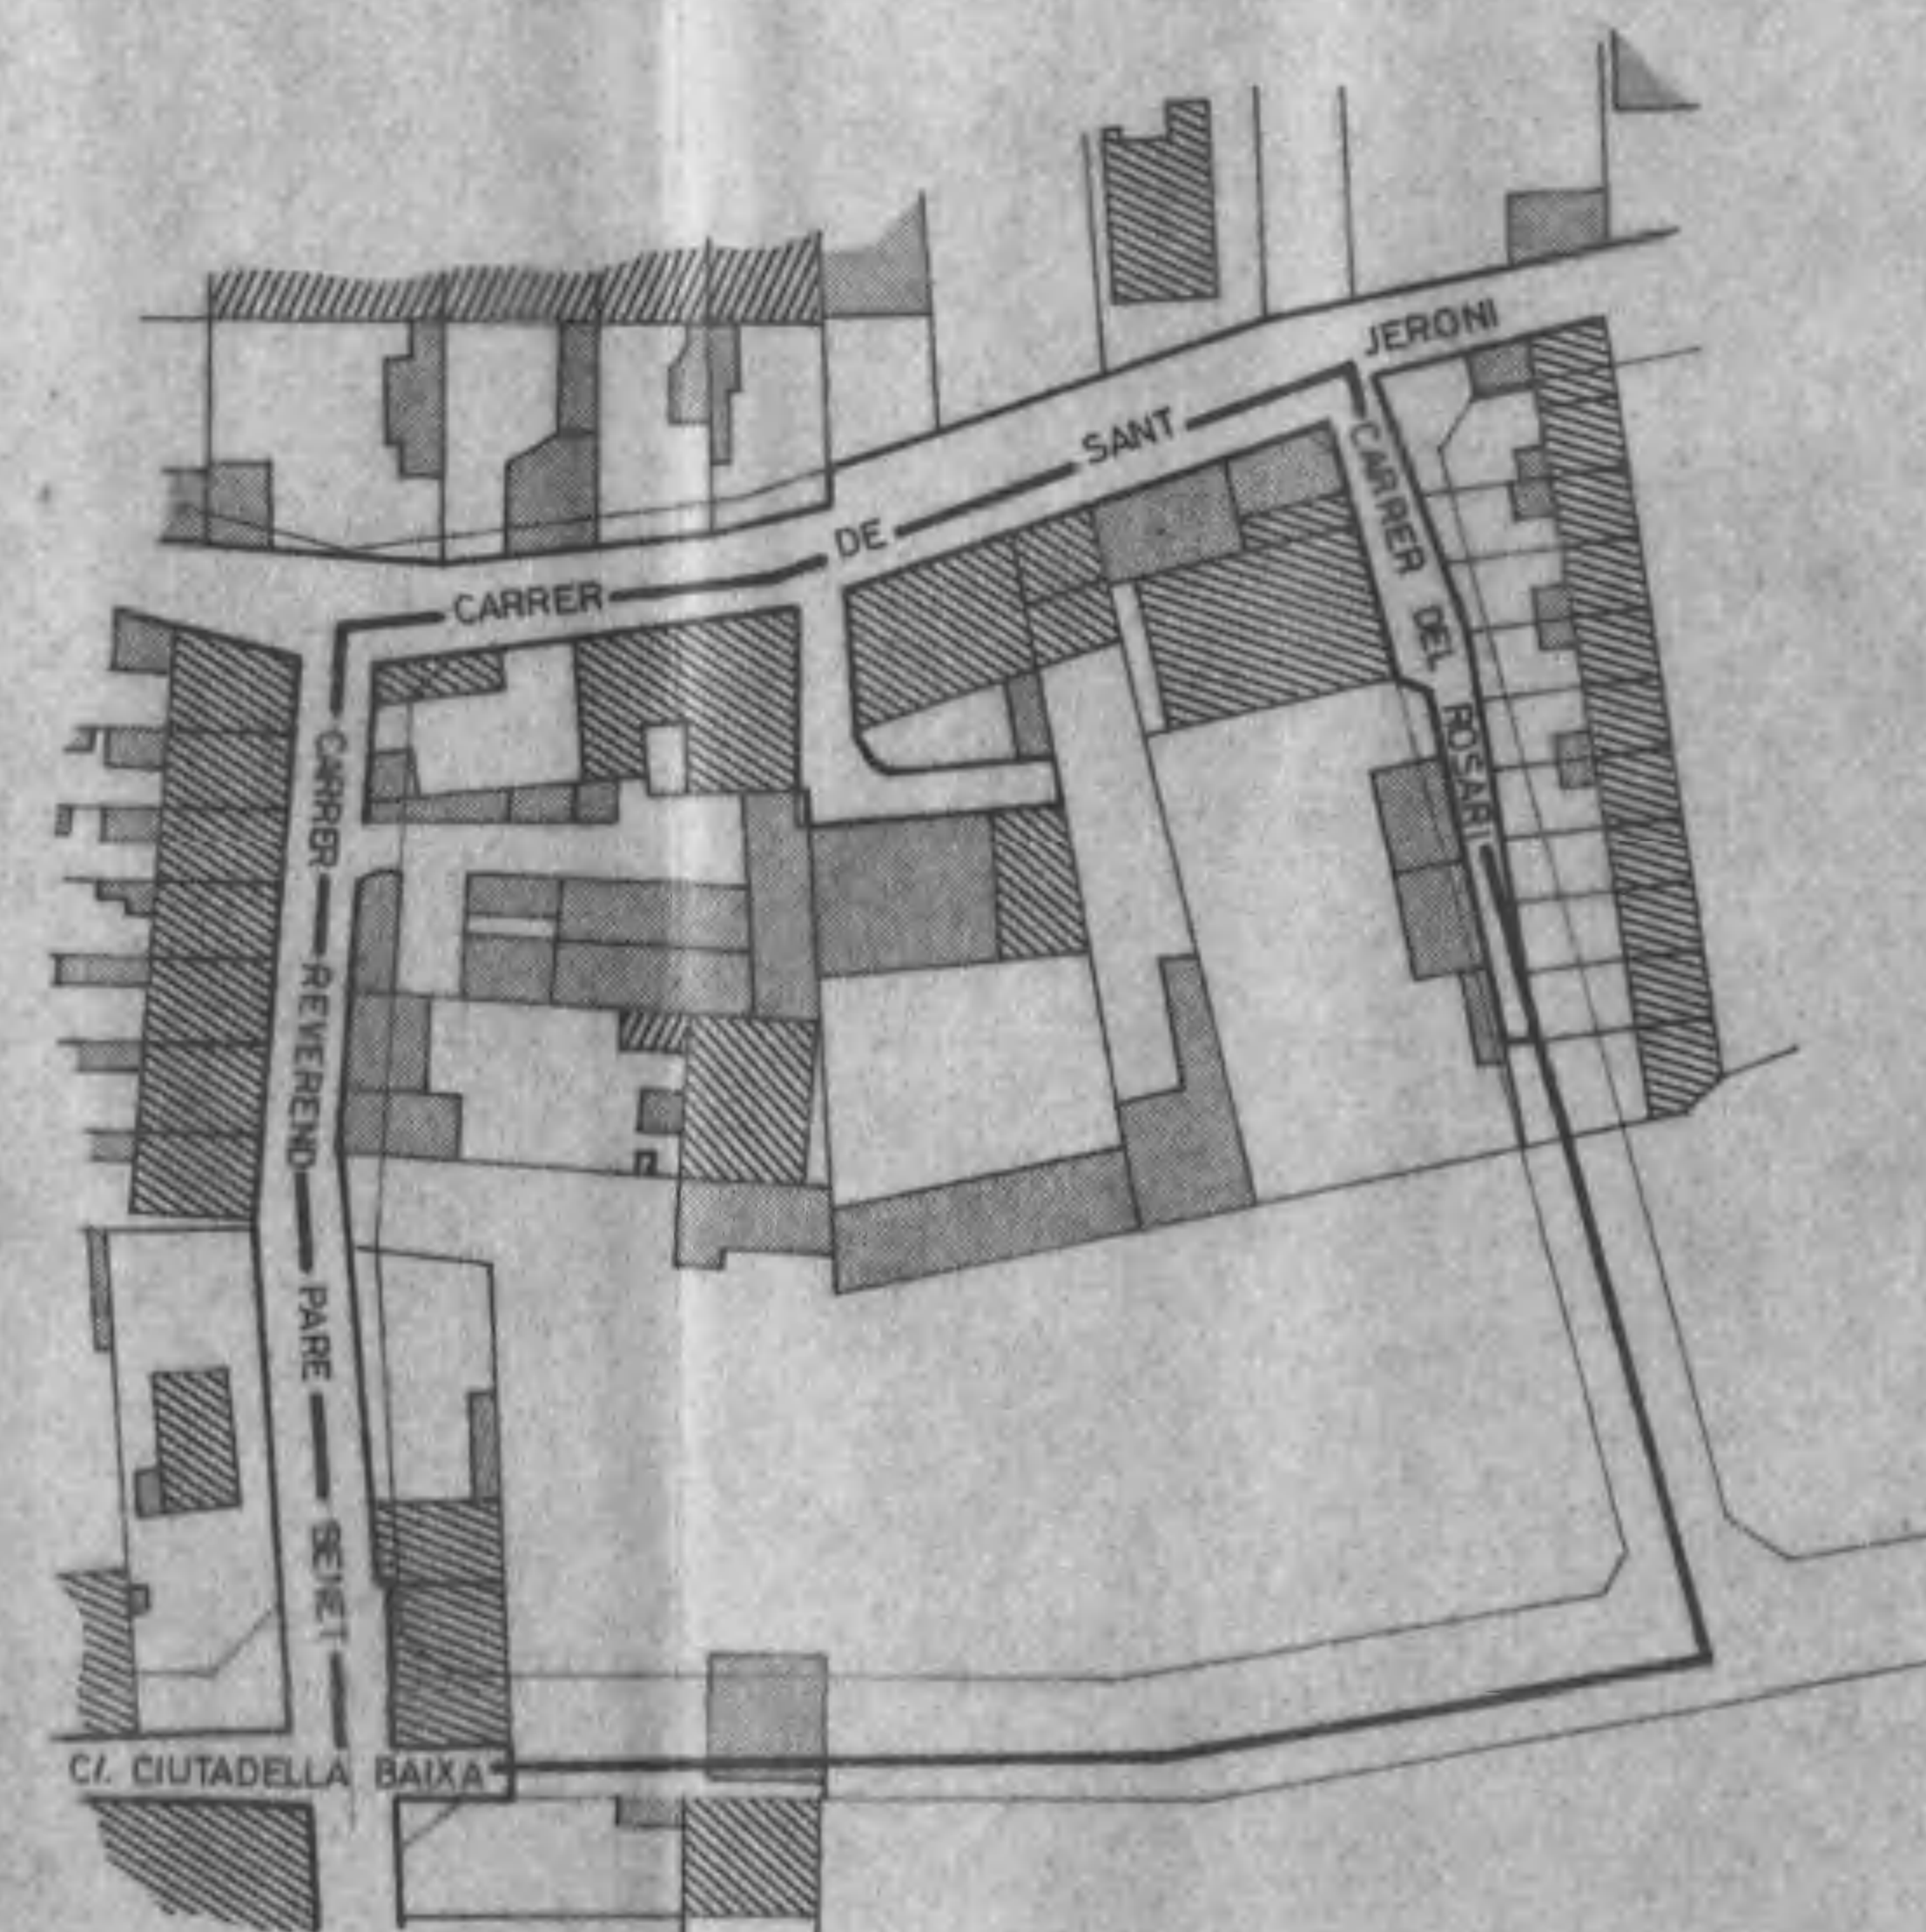

ANY 1951

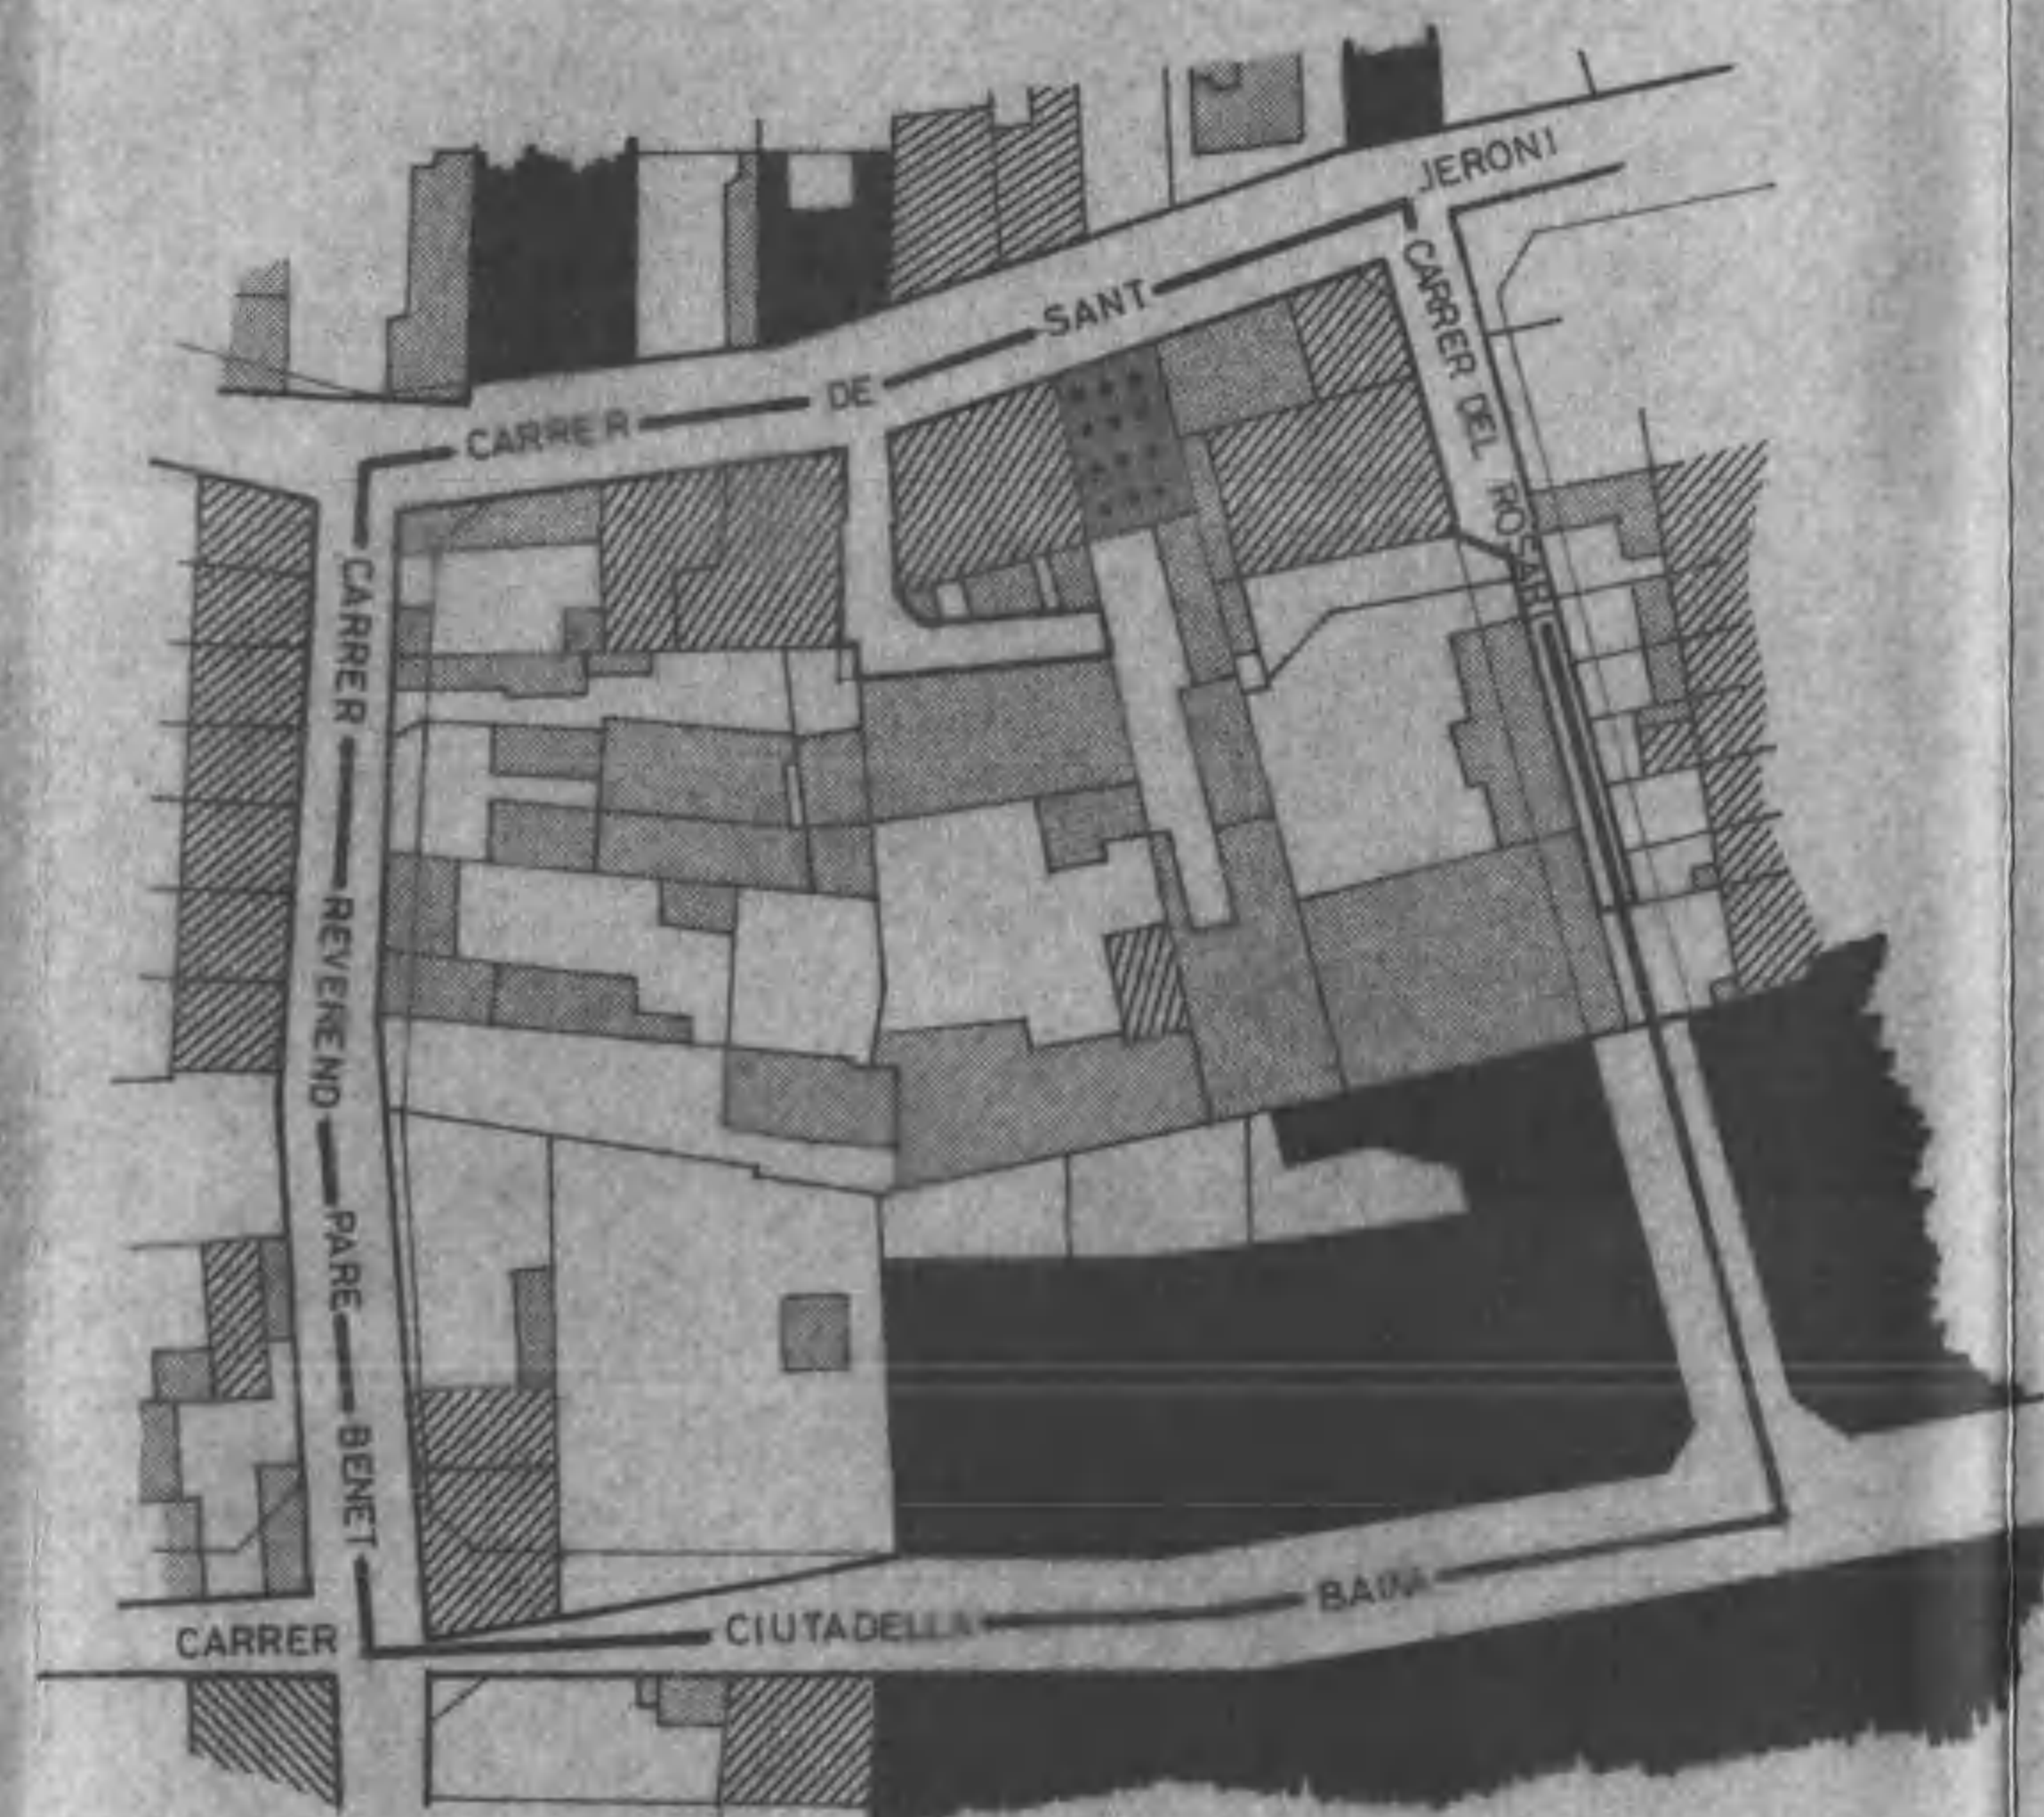

ANY 1970

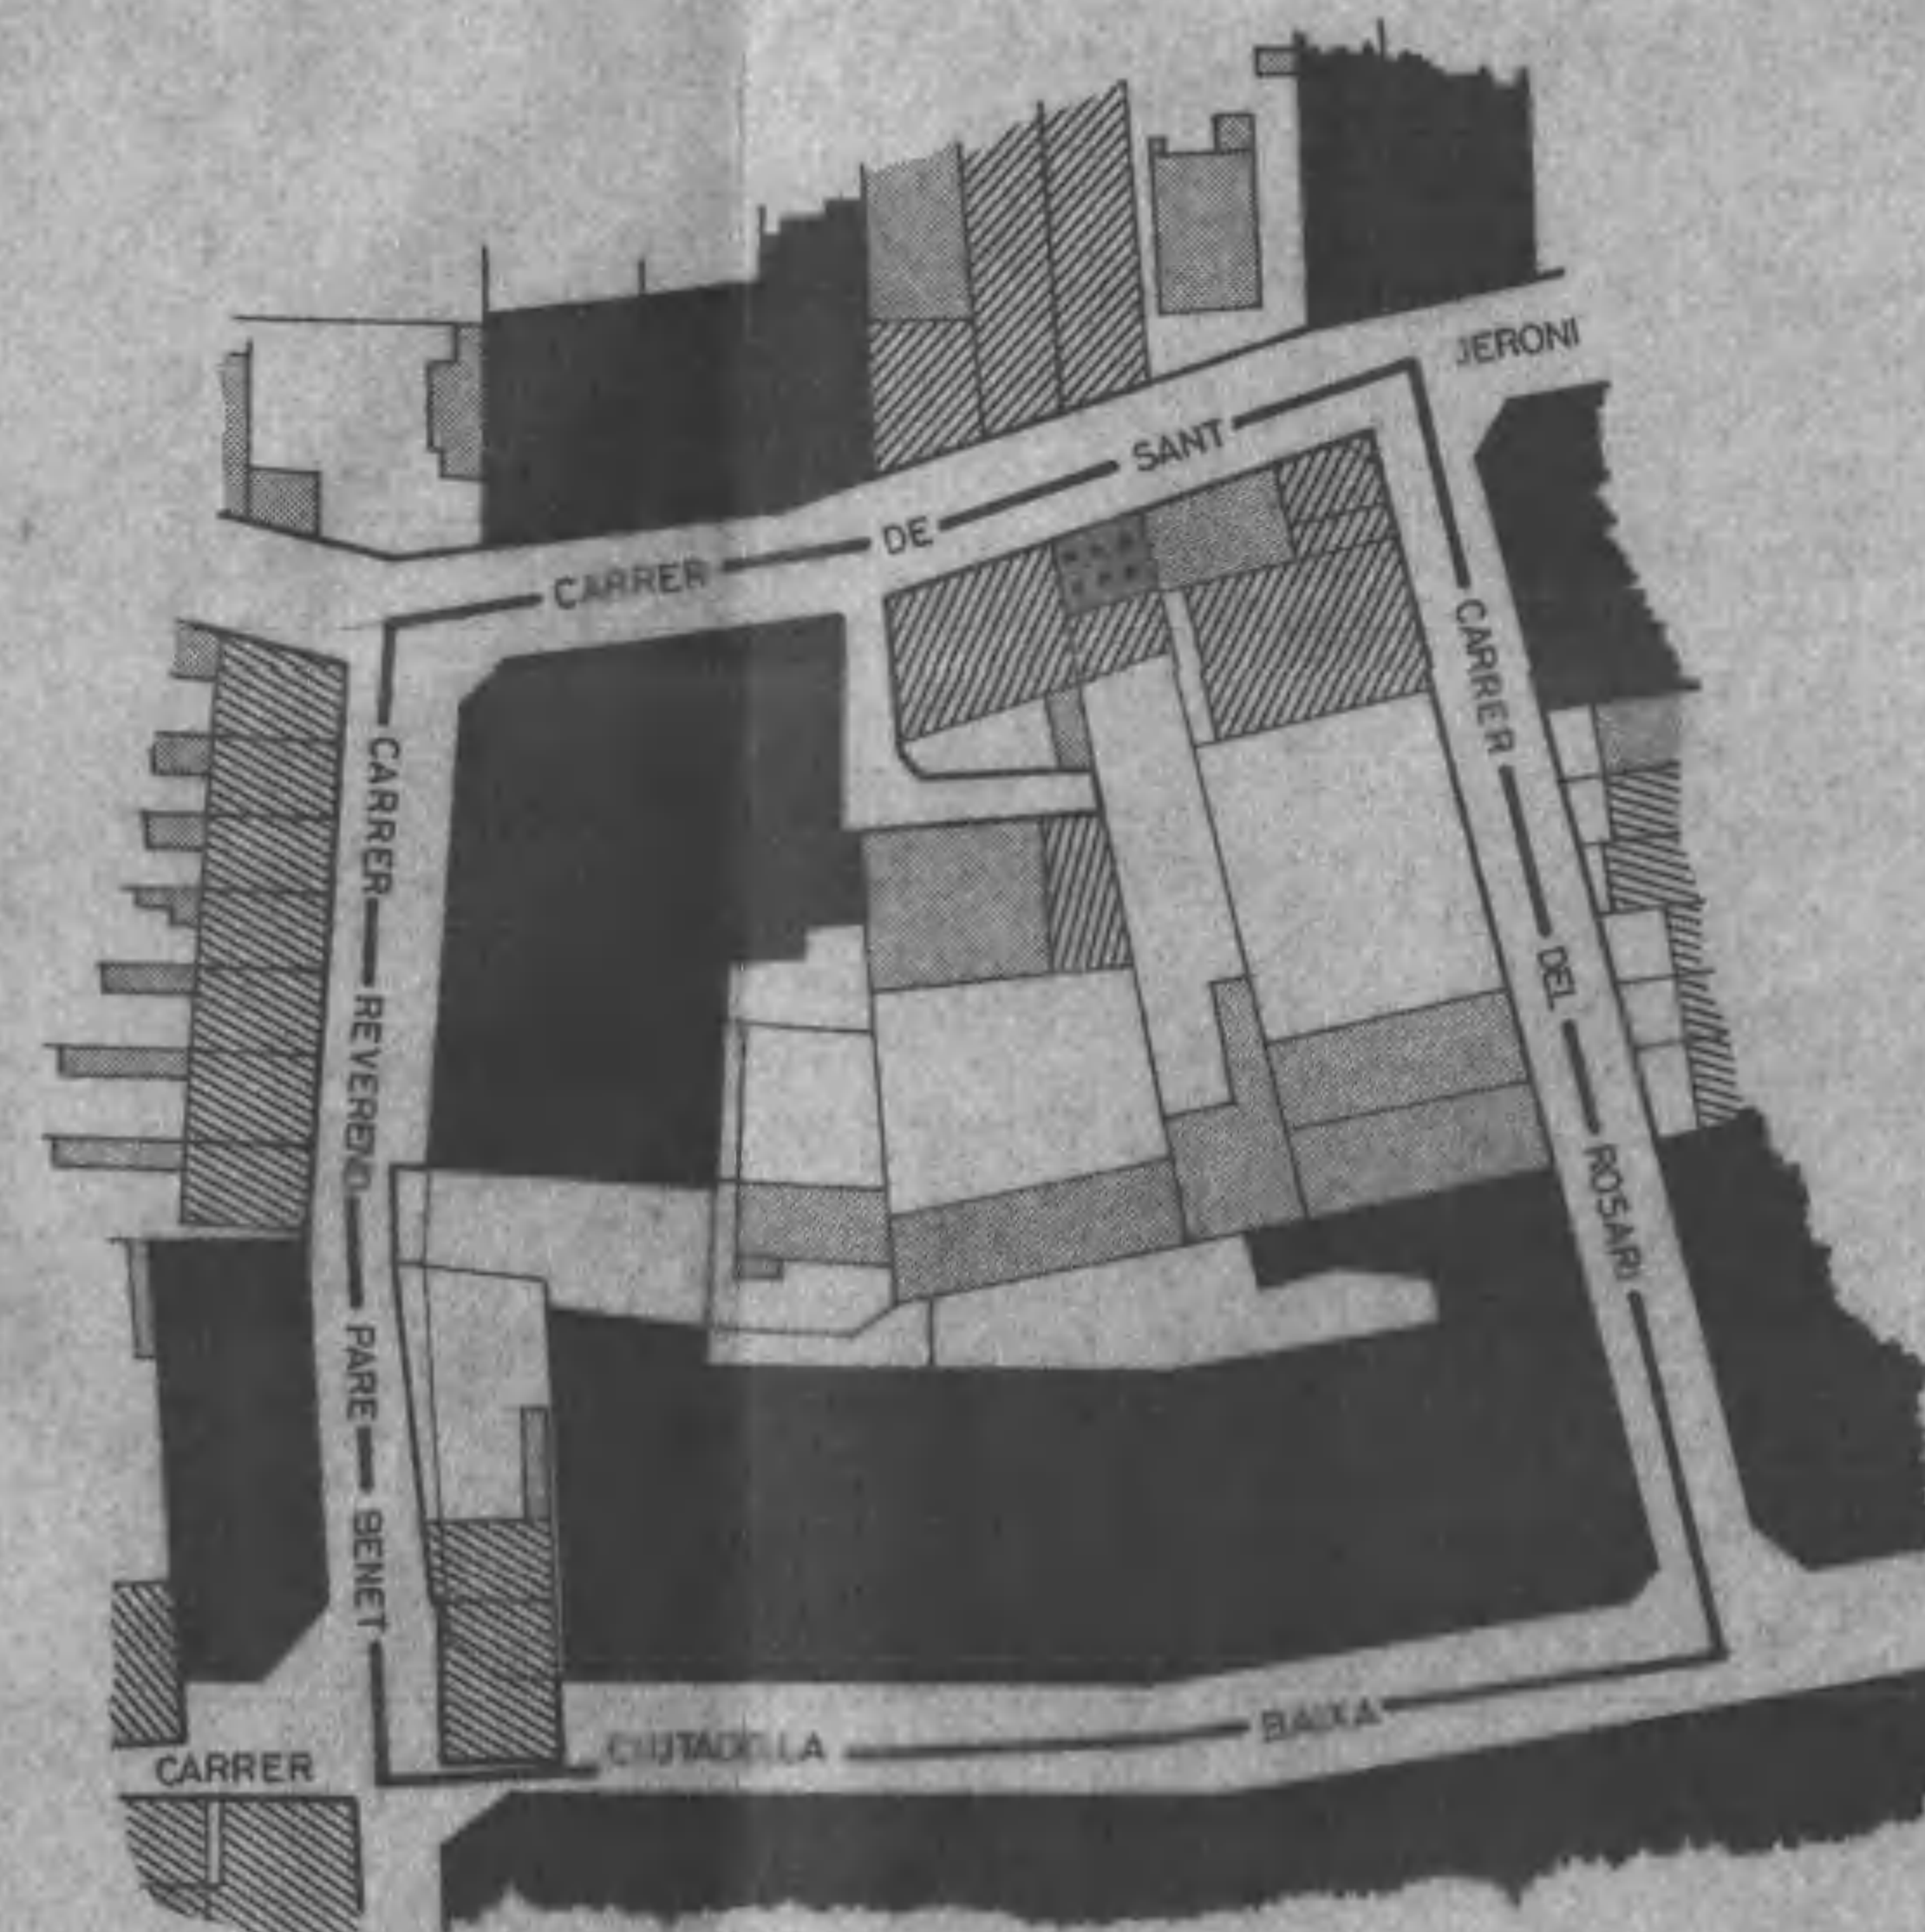

ANY 1978

SIMBOLOGIA	
	LIMIT DEL P.E.
Nº DE PLANTES EDIFICACIO	
	PLANTA BAIXA
	PLANTA BAIXA + 1
	PLANTA BAIXA + 2
	A TOTA ALÇADA



AJUNTAMENT DE SANTA COLOMA DE GRAMENET

Serveis Tècnics



PROJECTE

PLA ESPECIAL DE REFORMA INTERIOR DE LA ILLA CONFORMADA PELS CARRERS REVD. PARE BENET, SANT JERONI, ROSARI I CIUTADELLA BAIXA.

Nº 80 / 09

Data: JUNY

Comprobat

Dibuixat: JORDI V.

PLANOL

PROCES HISTORIC D'OcupACIO

Nº 5

E

EQUIP FACULTATIU

JOSEP MARIA MIRÓ

BATLLE

LLUIS HERNANDEZ

CONSELLERIA

JULIÀ P. SAYRACH