

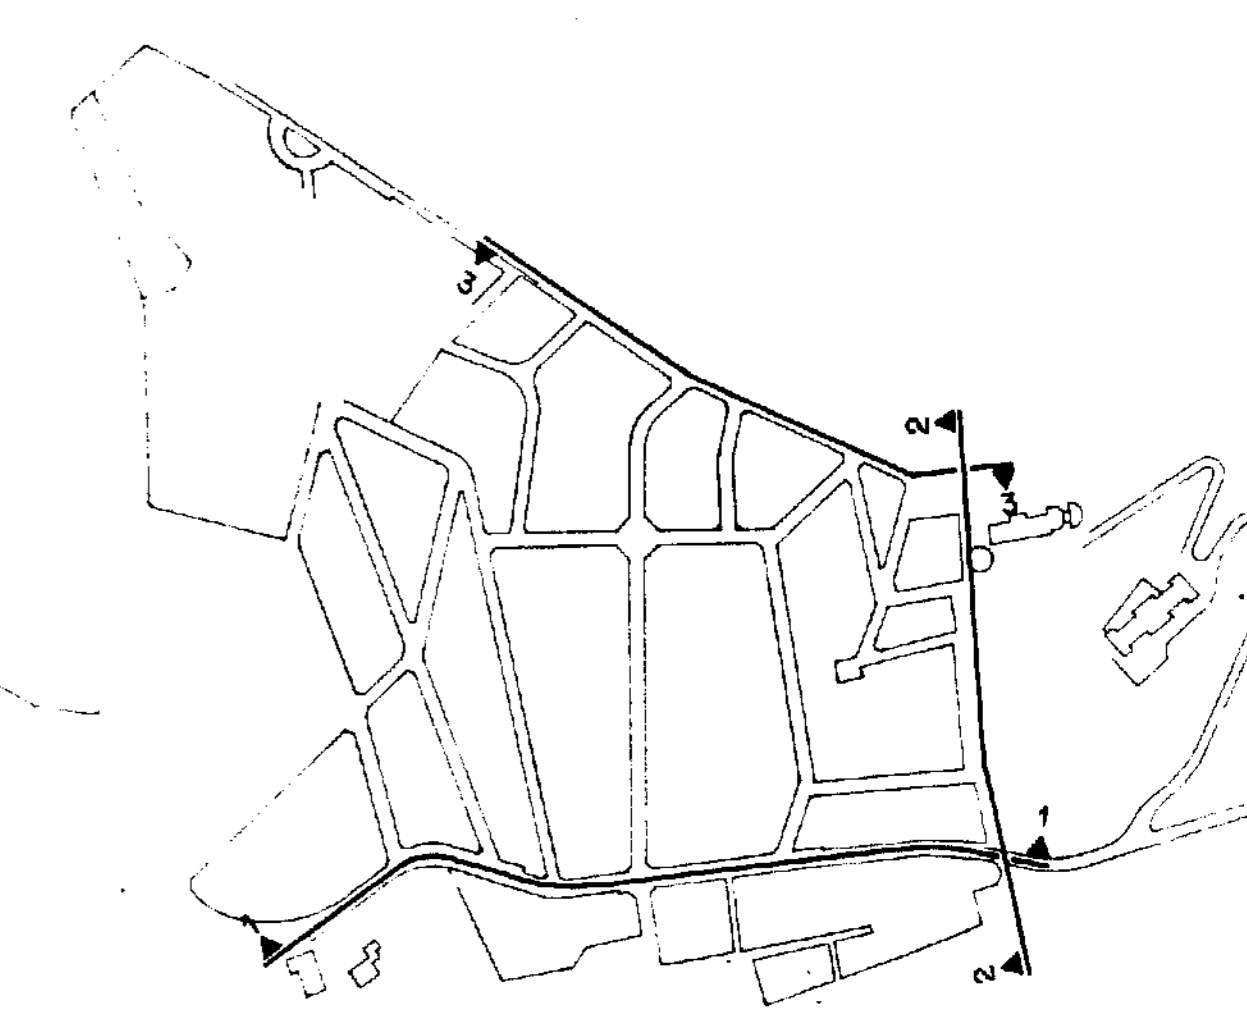
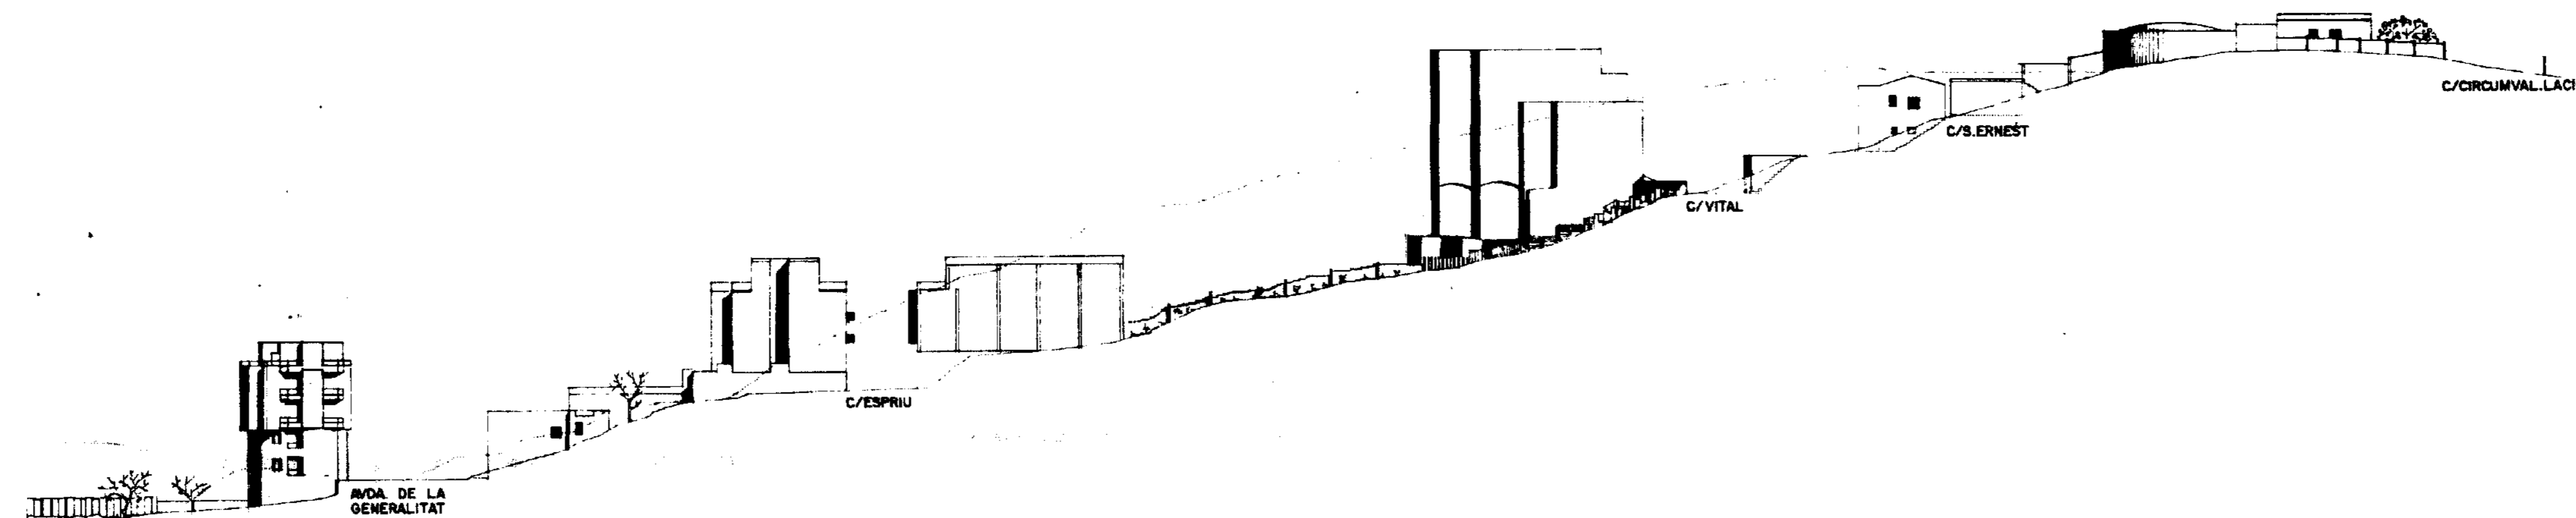


ALCAT 1
 ±0.00 AVDA. DE LA GENERALITAT

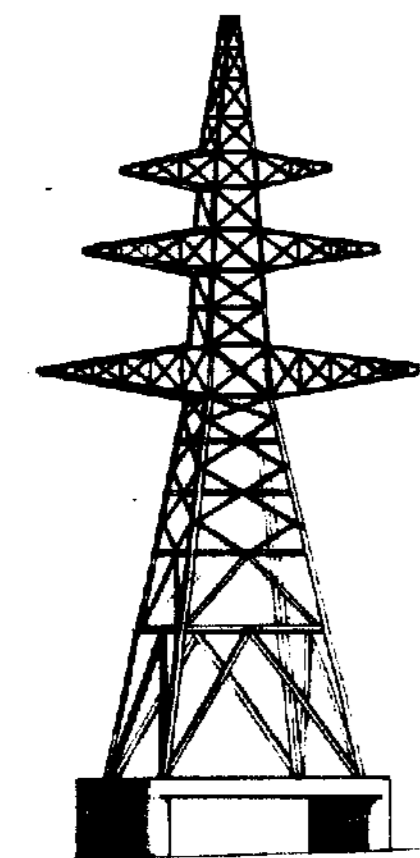

ALCAT 2
 ±0.00 SECCIÓ - SANATORI DE L'ESPERIT SANT

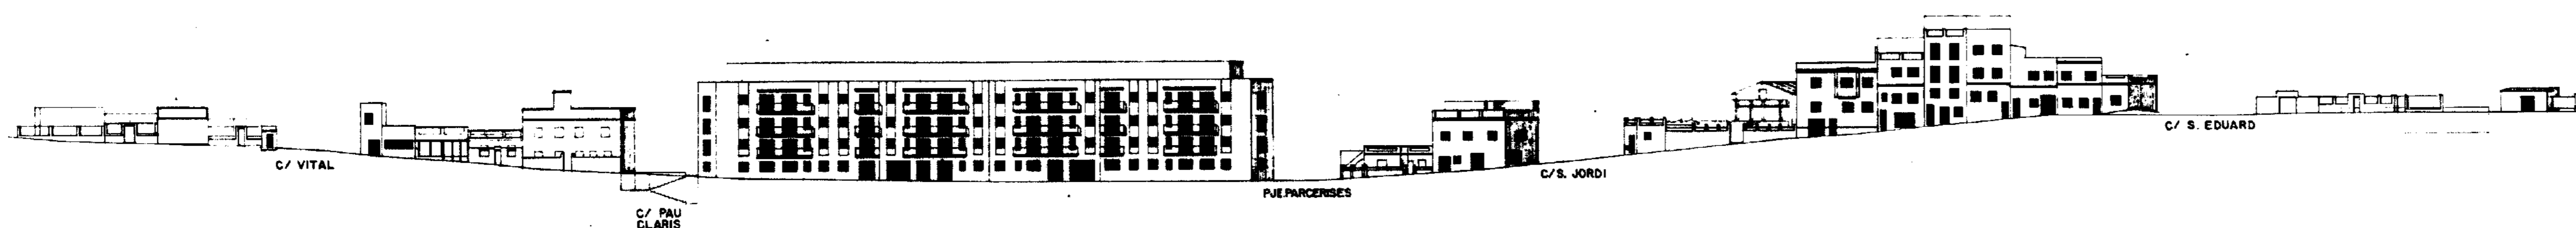

ALCAT 3
 ±0.00 C/CIRCVALLACIÓ



**AJUNTAMENT
 DE SANTA COLOMA DE GRAMENET**

Aprovat definitivament pel Consell Metropolità en sessió de 17.12.86 amb les observacions expressades en la modificació de l'acord aprovat a l'Ajuntament. Aporta textualment en el B.O.P. de dia 17.12.86. Excmo. Sr. Conseller Joan Guzmán en sessió de dia 17.12.86. Núm. 753 de data 27.12.86. EL SECRETARI GENERAL

Servei d'Urbanisme
 Secció de Planejament

EL CAP DE SECCIÓ DE PLANEJAMENT EL CAP DE SERVEI D'URBANISME I HABITATGE EL TITINE D'ALCALDE D'URBANISME I OBRES PÚBLIQUES I SERVEIS
 Ferran Navarro i Añes Elin Turado i Cubero

APROVACIÓ INICIAL per acord de l'Ajuntament Plé en data 30 de Maig de 1986 EL SECRETARI GENERAL	APROVACIÓ PRELIMINAR per acord de l'Ajuntament Plé en data 29 de Setembre de 1986 EL SECRETARI GENERAL	APROVACIÓ DEFINITIVA per acord del Consell Metropolità en data 18 de Desembre de 1986 EL SECRETARI GENERAL
--	---	---

**PLA ESPECIAL DE REFORMA INTERIOR
 "BARRI DEL RAVAL" (TEXT REPOS)**

PLÀNOL	ESCALA	DATA	Nº EXP	Nº PLÀNOL
INFORMACIÓ URBANÍSTICA ALCATS ACTUALS	1/500	GENER 87	U-PE-10	21