



ALCAT 9  
CARRER D'ELCANO

+20

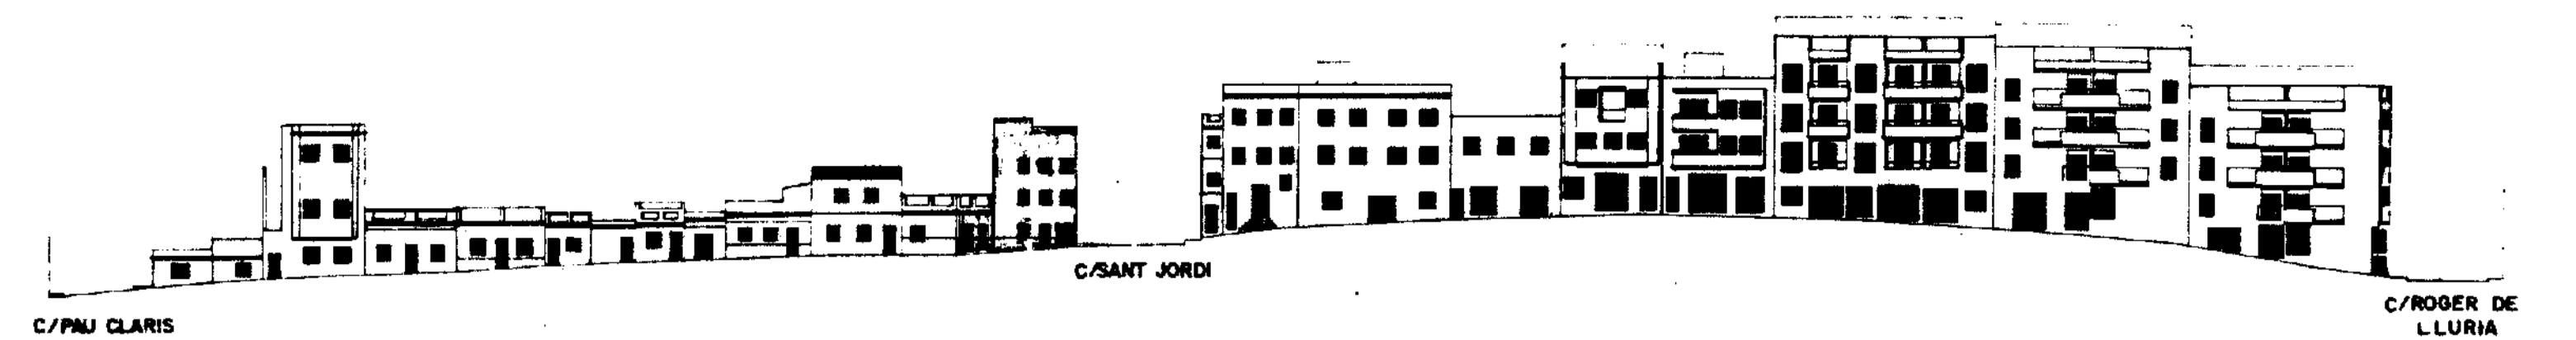


ALCAT 9  
CARRER D'ELCANO

+20

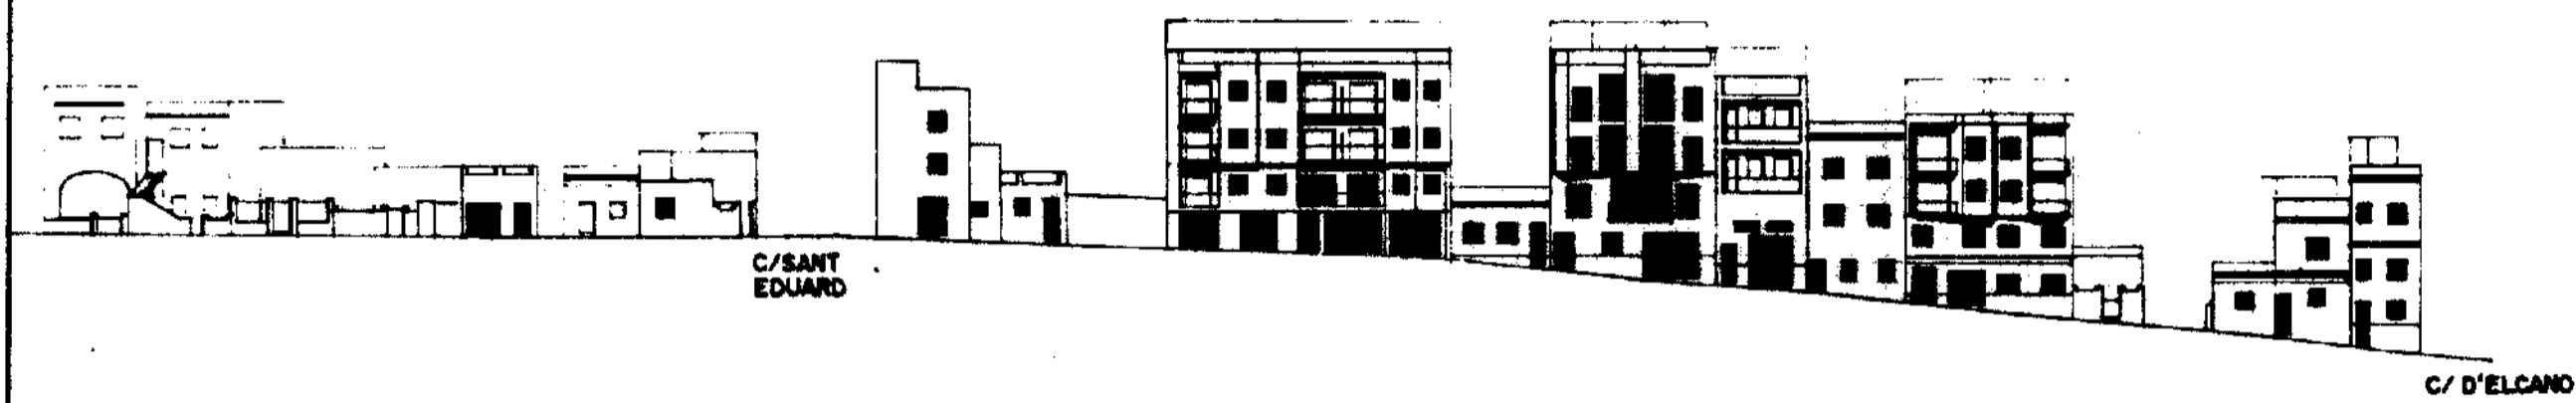


ALCAT 10  
CARRER CANIGÓ

+20

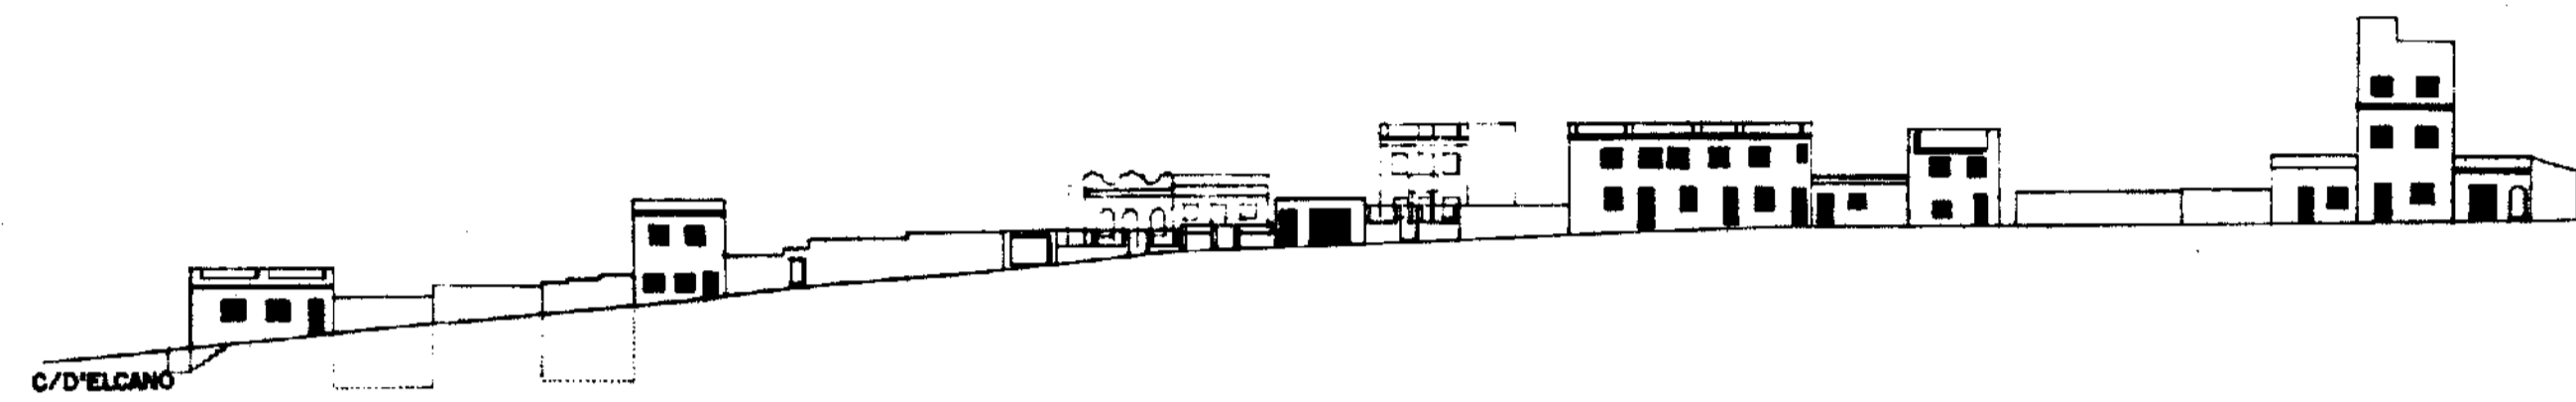


ALCAT 10  
CARRER CANIGÓ

+20

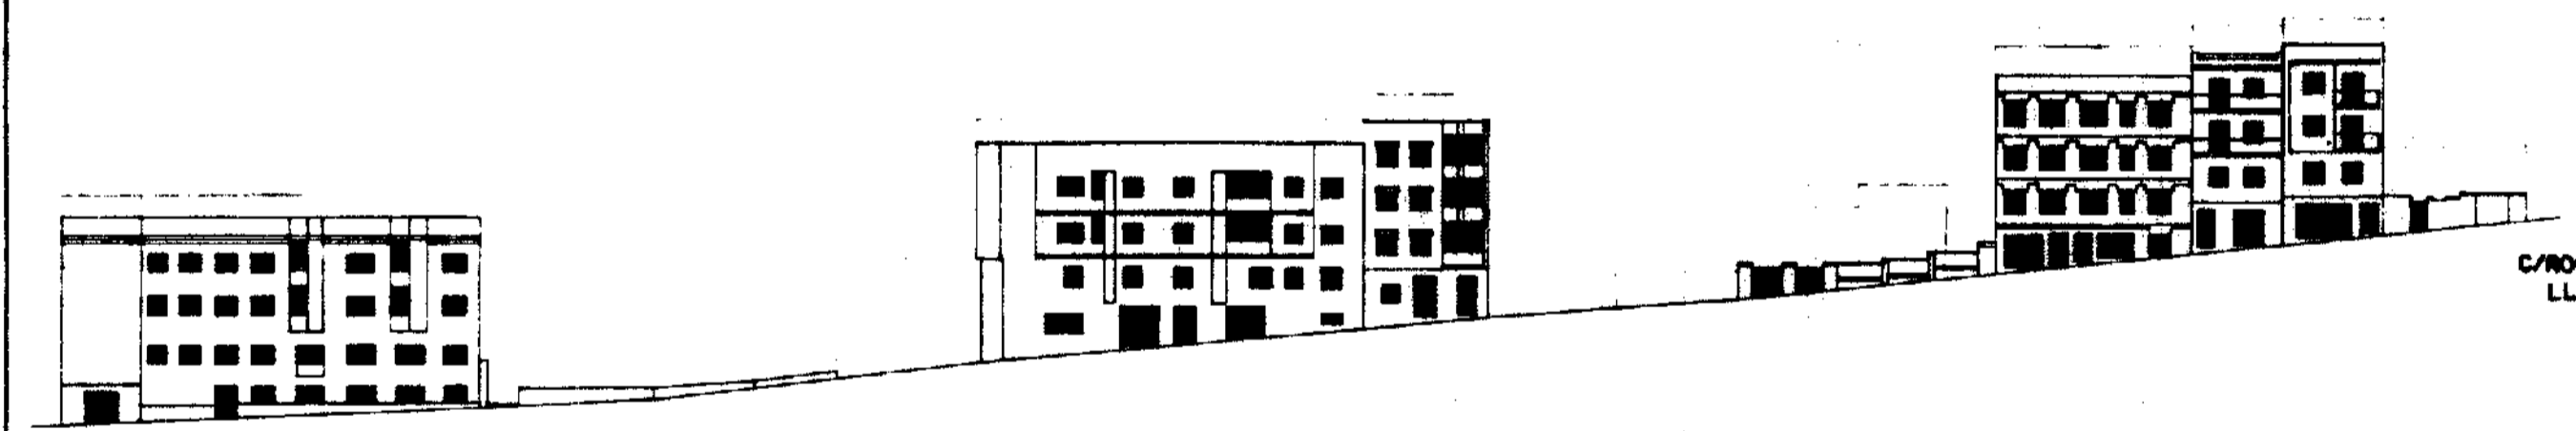


ALCAT 11  
CARRER FRANCESC JULIA

+20

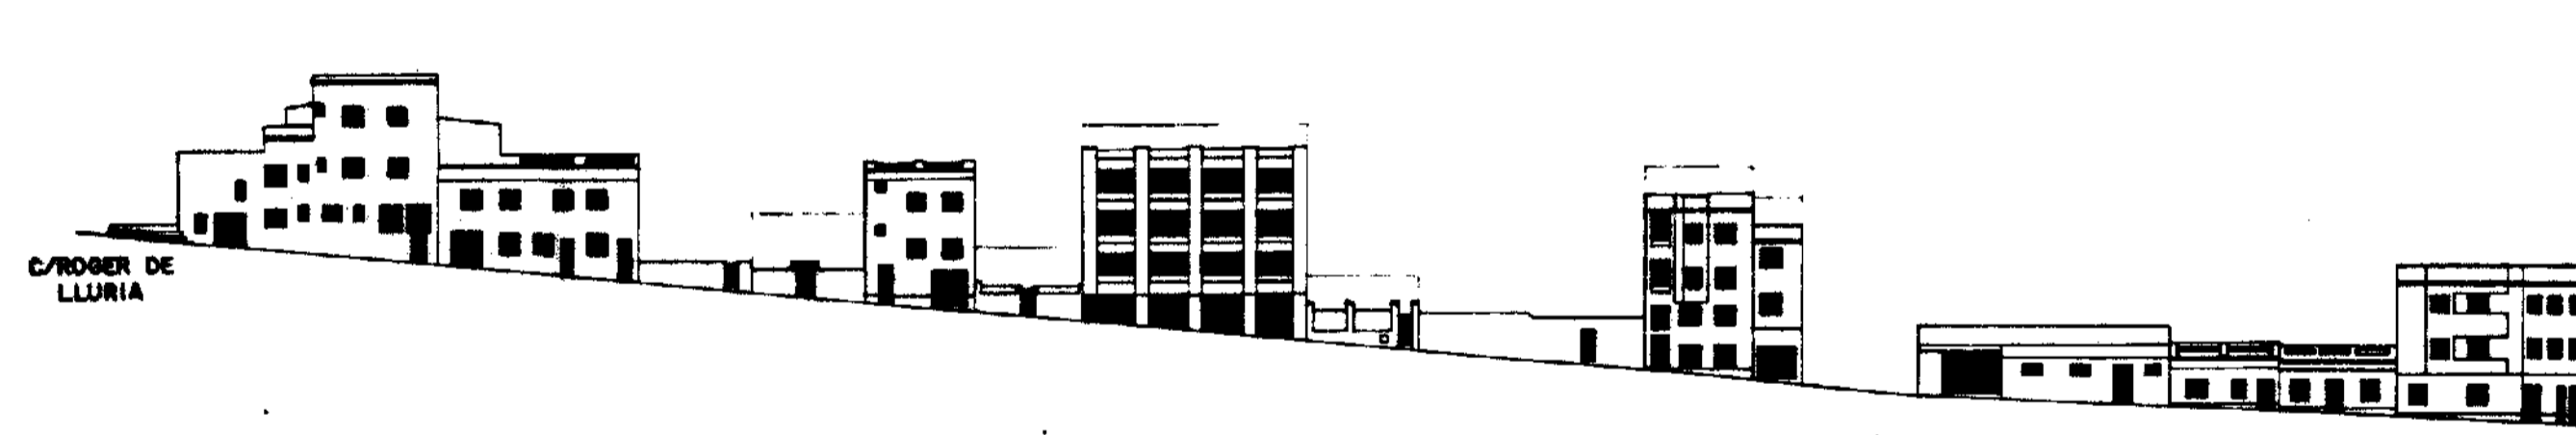


ALCAT 11  
CARRER FRANCESC JULIA

+20

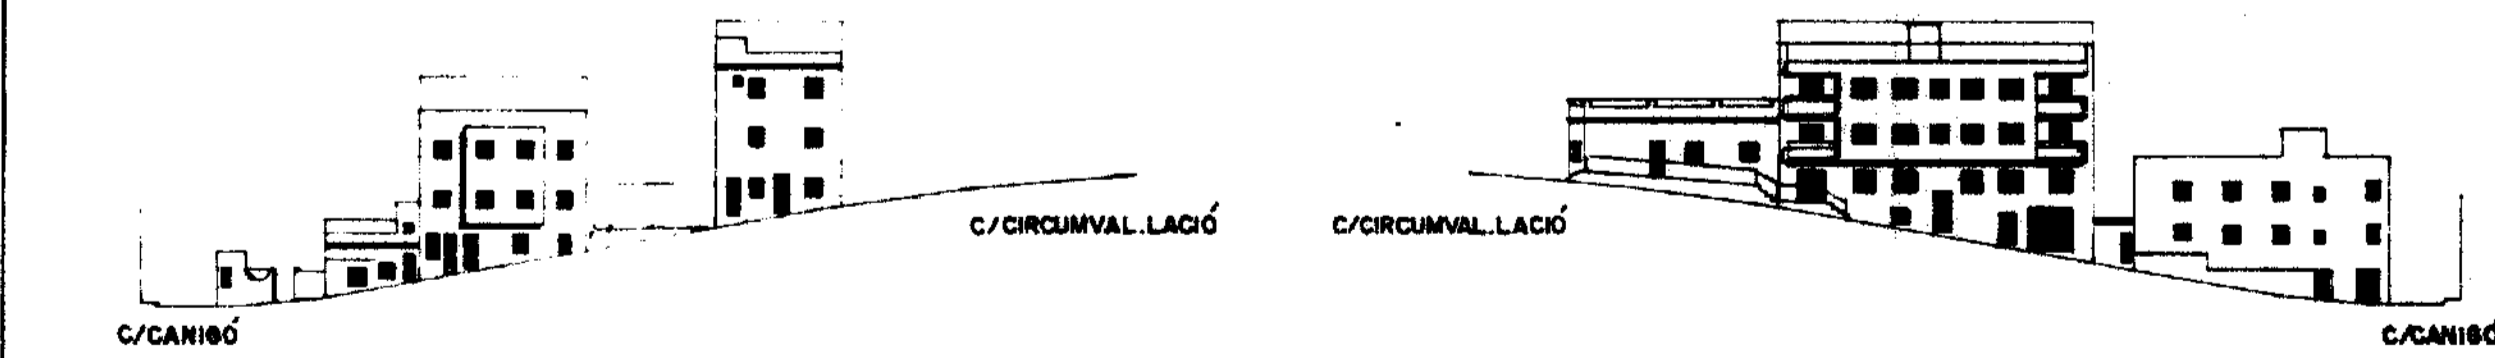


ALCAT 12 I 12'  
CARRER SANT EDUARD

+20

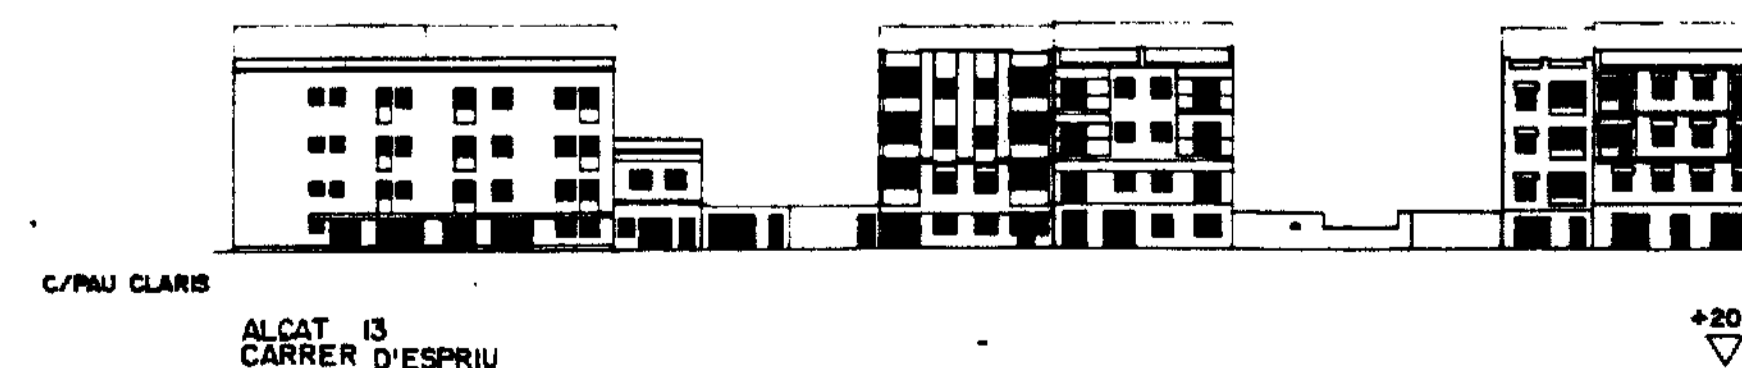

ALCAT 13  
CARRER D'ESPRIU

+20

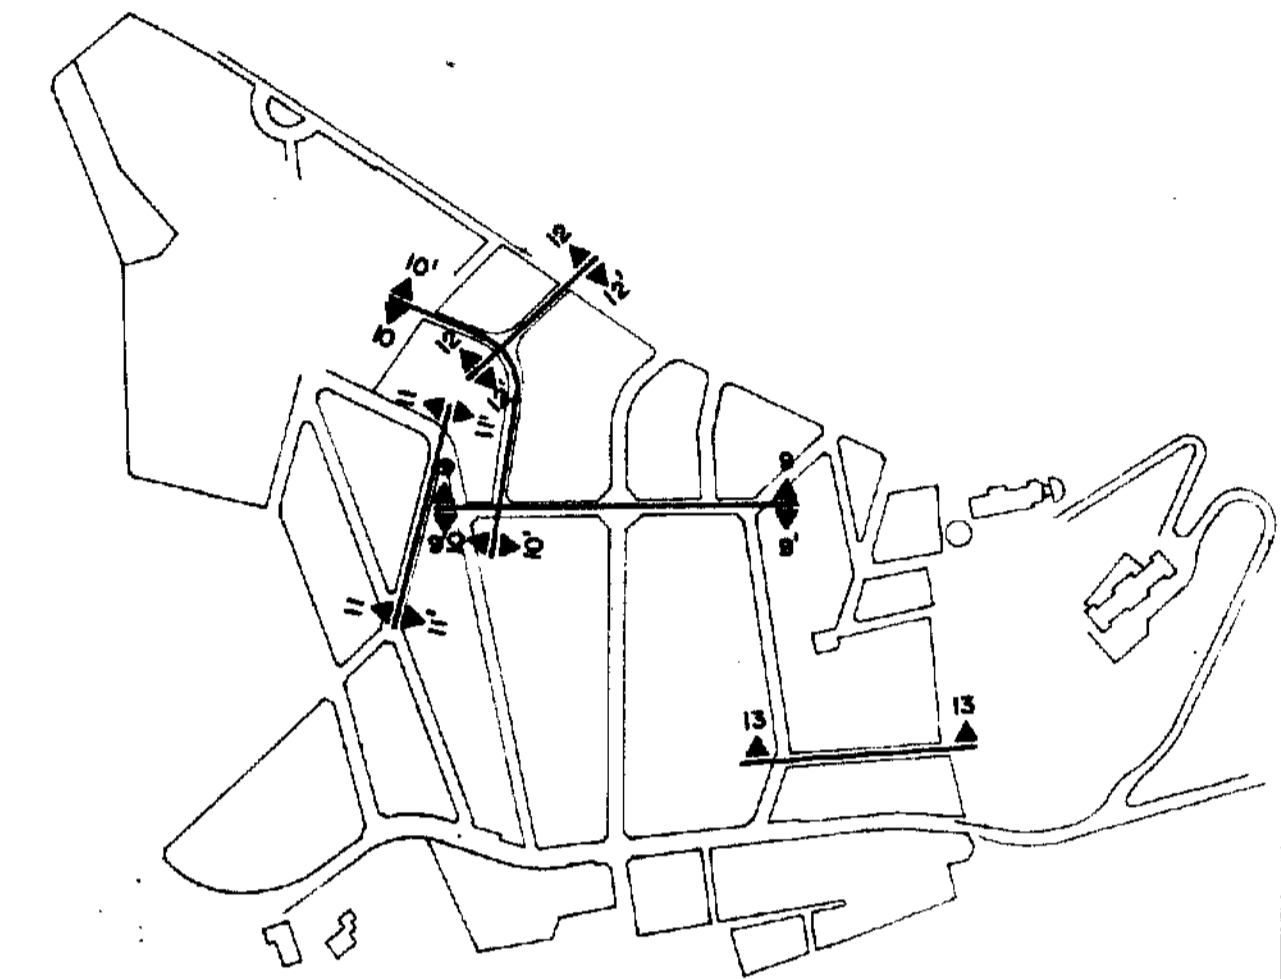

**AJUNTAMENT  
DE SANTA COLOMA DE GRAMENET**

Aprovat definitivament pel Consell Metropolità en sessió de 18.12.86 i en aplicació de l'art. 17.1 de la Llei 1/86 de 13 de febrer de 1986, aprovada per l'Ajuntament. Acord publicat en el B.O.P. núm. 447 del 29 de gener de 1987. Excmo. Sr. Conseller d'Urbanisme i Serveis Públics i Sers. de l'Àrea Metropolitana de Barcelona. Data: 29.1.87. EL SECRETARI GENERAL.

**Servei d'Urbanisme**  
Secció de Planejament

EL CAP DE SECCIÓ DE PLANEJAMENT: Ferran Guzmán Acebo  
EL CAP DE SERVEI D'URBANISME I HABITATGE: Ferran Guzmán Acebo  
EL TINSENT D'ALCALDE D'URBANISME ORRNS PÚBLIQUES I SERVEIS: Eloy Jurado i Cabero

APROVACIÓ INICIAL per acord de l'Ajuntament Plé en data 30 de Maig de 1986	APROVACIÓ PROVISIONAL per acord de l'Ajuntament Plé en data 29 de Setembre de 1986	APROVACIÓ DEFINITIVA per acord del Consell Metropolità en data 18 de Desembre de 1986
EL SECRETARI GENERAL	EL SECRETARI GENERAL	EL SECRETARI GENERAL

**PLA ESPECIAL DE REFORMA INTERIOR  
"BARRI DEL RAVAL" (TEXT REFÓS)**

PLÀNOL	ESCALA	DATA	Nº EXP	Nº PLÀNOL
INFORMACIÓ URBANÍSTICA ALÇATS ACTUALS	1/500	GENER 87	U-PE-10	24