

PLANO DE ORDENACION FISICA

Incorpora las alineaciones y zonas del Plan General Metropolitano

COMPROBADO CORPORACION METROPOLITANA DE BARCELONA

Director de los Serv. Planeamiento.

Coordinador Trabajos Tecnicos.



APROBADA DEFINITIVAMENTE POR EL CONSEJO DE POLITICA TERRITORIAL DE OBRAS PUBLICAS EN DATA 26 Julio 1983
 APR EN PRESIDENCIONS CONTINUDES A LA RESOLUCIO, El Secretari de la Comissió d'Urbanisme de Catalunya,

[Signature]


Aprobado Comisión Administrativa de la C.M.B. con fecha 13-4-78




Aprovat provisionalment pel Consell Metropolita en sessió de 10.3.83. Acreditat en el B.O.P. núm. de data 1 B.O.E. núm. de data

EL SECRETARI GENERAL,
[Signature]

SECTORES EN LOS QUE LA NATURALEZA DE LAS MODIFICACIONES INTRODUCIDAS POR EL P.G.M. OBLIGA A ACOMODAR LA ORDENACION FISICA A TRAVES DE ESTUDIOS DE DETALLE O PLANES ESPECIALES DE REFORMA INTERIOR.

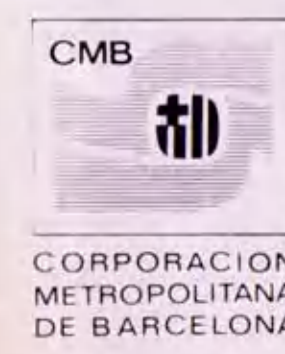

Plan General Metropolitano

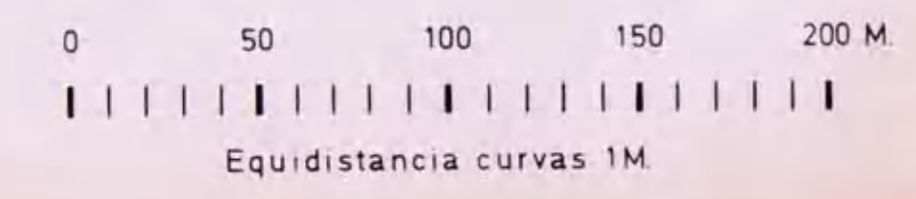

- SIGNOS CONVENCIONALES
- Alineaciones aprobadas (P.G.M. 76):
 - Limites de zonas:
 - Numero de zonas:
 - Anchura de calles (mts):

- APROBACION INICIAL
- " PROVISIONAL
- " DEFINITIVA

TRANSCRIPCION DE LA ORDENACION DEL PLAN GENERAL METROPOLITANO A ESCALA 1:2000

Escala 1:2000

MONTCADA
 BARCELONA - STA. COLOMA G.

HOJA N° Q-7
 CORRESPONDENCIA CON HOJAS 1-5000 IX-9 IX-10