

Gráfico situación de la hoja 1 2000

PLANO DE ORDENACION FISICA

Incorpora las alineaciones y zonas del Plan General Metropolitano

COMPROBADO CORPORACION METROPOLITANA DE BARCELONA

Director de los Serv. Planeamiento.

Coordinador Trabajos Técnicos



Aprobado definitivamente por el Consejo de Política Urbana de la Corporación Metropolitana de Barcelona en sesión de 26 Julio 1983. Aprobado por el Comité de Urbanismo de Catalunya.


Aprobado Comisión Permanente de la C.M.B. con fecha.

Aprobado provisionalmente por el Consejo Metropolitano en sesión de 10.3.83. Aprobado en el R.O.P. núm. de 1983 de 11.3.83. 1 R.O.E. núm. de 1983 de 11.3.83.

SECTORES EN LOS QUE LA NATURALEZA DE LAS MODIFICACIONES INTRODUCIDAS POR EL P.G.M. OBLIGA A ACOMODAR LA ORDENACION FISICA A TRAVES DE ESTUDIOS DE DETALLE O PLANES ESPECIALES DE REFORMA INTERIOR



Plan General Metropolitano

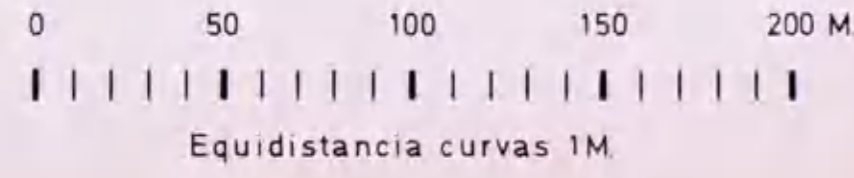

SIGNOS CONVENCIONALES
 Alineaciones aprobadas P.G.M. 18
 Límites de zonas 20 a/9
 Numeración de zonas
 Ancho de calles (mts) > 20,00

APROBACION INICIAL
 " PROVISIONAL
 " DEFINITIVA

TRANSCRIPCION DE LA ORDENACION DEL PLAN GENERAL METROPOLITANO A ESCALA 1:2000

Escala 1:2000
 STA. COLOMA GRAMENET
 BARCELONA

HOJA N° Q-9
 CORRESPONDENCIA CON HOJAS 1-5000 IX-17, IX-18