

PLANO DE ORDENACION FISICA

Incorpora las alineaciones y zonas del Plan General Metropolitano

COMPROBADO CORPORACION METROPOLITANA DE BARCELONA

Director de los Serv. Planeamiento,

Coordinador Trabajos Técnicos,



APROBADO DEFINITIVAMENTE POR EL CONSEJER DE POLÍTICA TERRITORIAL Y OBRAS PÚBLICAS EN DATA 26 Juliol 1983
 DE ACUERDO CON LAS PREVISIONES CONTINUADAS A LA RESOLUCION
 DEL SECRETARI DE LA COMISSIO D'URBANISME DE CATALUNYA


Aprobado Comisión Permanente de la C.M.B. con fecha.

Aprobado provisionalment pel Consell de Govern en sessió de 10.3.83
 A proposta del Sr. O.P. núm. 1
 I E.O.S. núm. 1
 EL SECRETARI GENERAL

SECTORES EN LOS QUE LA NATURALEZA DE LAS MODIFICACIONES INTRODUCIDAS POR EL P.G.M. OBLIGA A ACOMODAR LA ORDENACION FISICA A TRAVES DE ESTUDIOS DE DETALLE O PLANES ESPECIALES DE REFORMA INTERIOR



Plan General Metropolitano

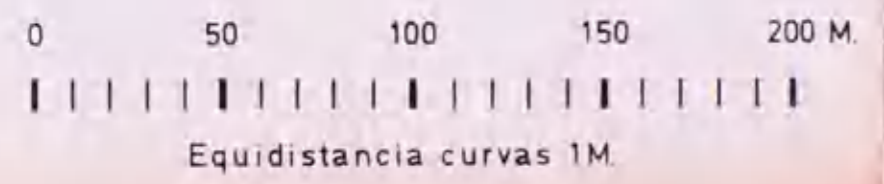

SIGNOS CONVENCIONALES
 Alineaciones urbanas (P.G.M. y C.M.B.)
 Límites de zonas
 Numeración de zonas
 Anchura de calles (mts.)

20 a/9
 = 20,00

APROBACION INICIAL
 " PROVISIONAL
 " DEFINITIVA

TRANSCRIPCION DE LA ORDENACION DEL PLAN GENERAL METROPOLITANO A ESCALA 1:2000

Escala 1:2000

BARCELONA - STA COLOMA G.

HOJA N° R-9

CORRESPONDENCIA CON HOJAS 1-5000 IX-18