

Gráfico situación de la hoja 1 2000

PLANO DE ORDENACION FISICA

Incorpora las alineaciones y zonas del Plan General Metropolitano

COMPROBADO CORPORACION METROPOLITANA DE BARCELONA

Director de los Serv. Planeamiento,

Coordinador Trabajos Técnicos,



APROBADO DEFINITIVAMENTE POR EL CONSEJER DE POLÍTICA TERRITORIAL Y OBRAS PÚBLICAS EN DATA 26 Juliol 1983
 DE ACUERDO CON LAS PREVISIONES CONTENIDAS EN LA RESOLUCION del Secretario de la Corporación d'Urbanisme de Catalunya,


Aprobado Comisión Permanente de la C.M.B. con fecha.

Aprobado provisionalment pel Consell de Govern en sessió de 10.3.83
 A la qual li ha donat el seu V.º i S.º el Sr. Secretari General,
 EL SECRETARI GENERAL

SECTORES EN LOS QUE LA NATURALEZA DE LAS MODIFICACIONES INTRODUCIDAS POR EL P.G.M. OBLIGA A ACOMODAR LA ORDENACION FISICA A TRAVES DE ESTUDIOS DE DETALLE O PLANES ESPECIALES DE REFORMA INTERIOR



Plan General Metropolitano

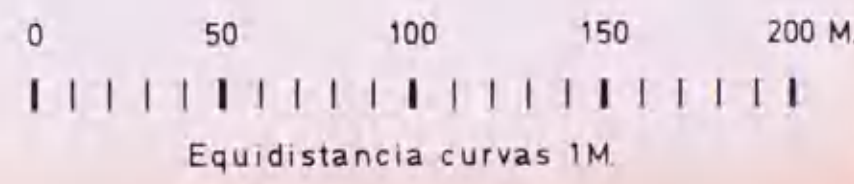

SIGNOS CONVENCIONALES
 Alineaciones urbanas (P.G.M. y L.P.M.)
 Límites de zonas
 Numeración de zonas
 Anchura de calles (mts.)

APROBACION INICIAL
 " PROVISIONAL
 " DEFINITIVA

TRANSCRIPCION DE LA ORDENACION DEL PLAN GENERAL METROPOLITANO A ESCALA 1:2000

Escala 1:2000

BARCELONA - STA COLOMA G.

HOJA N° R-9

CORRESPONDENCIA CON HOJAS 1-5000 1X-18