



QUALIFICACIÓ VIGENT
 - DENSIFICACIÓ URBANA SEMIINTENSIVA (13b)
 SUPERFÍCIE 1.684 M² S.

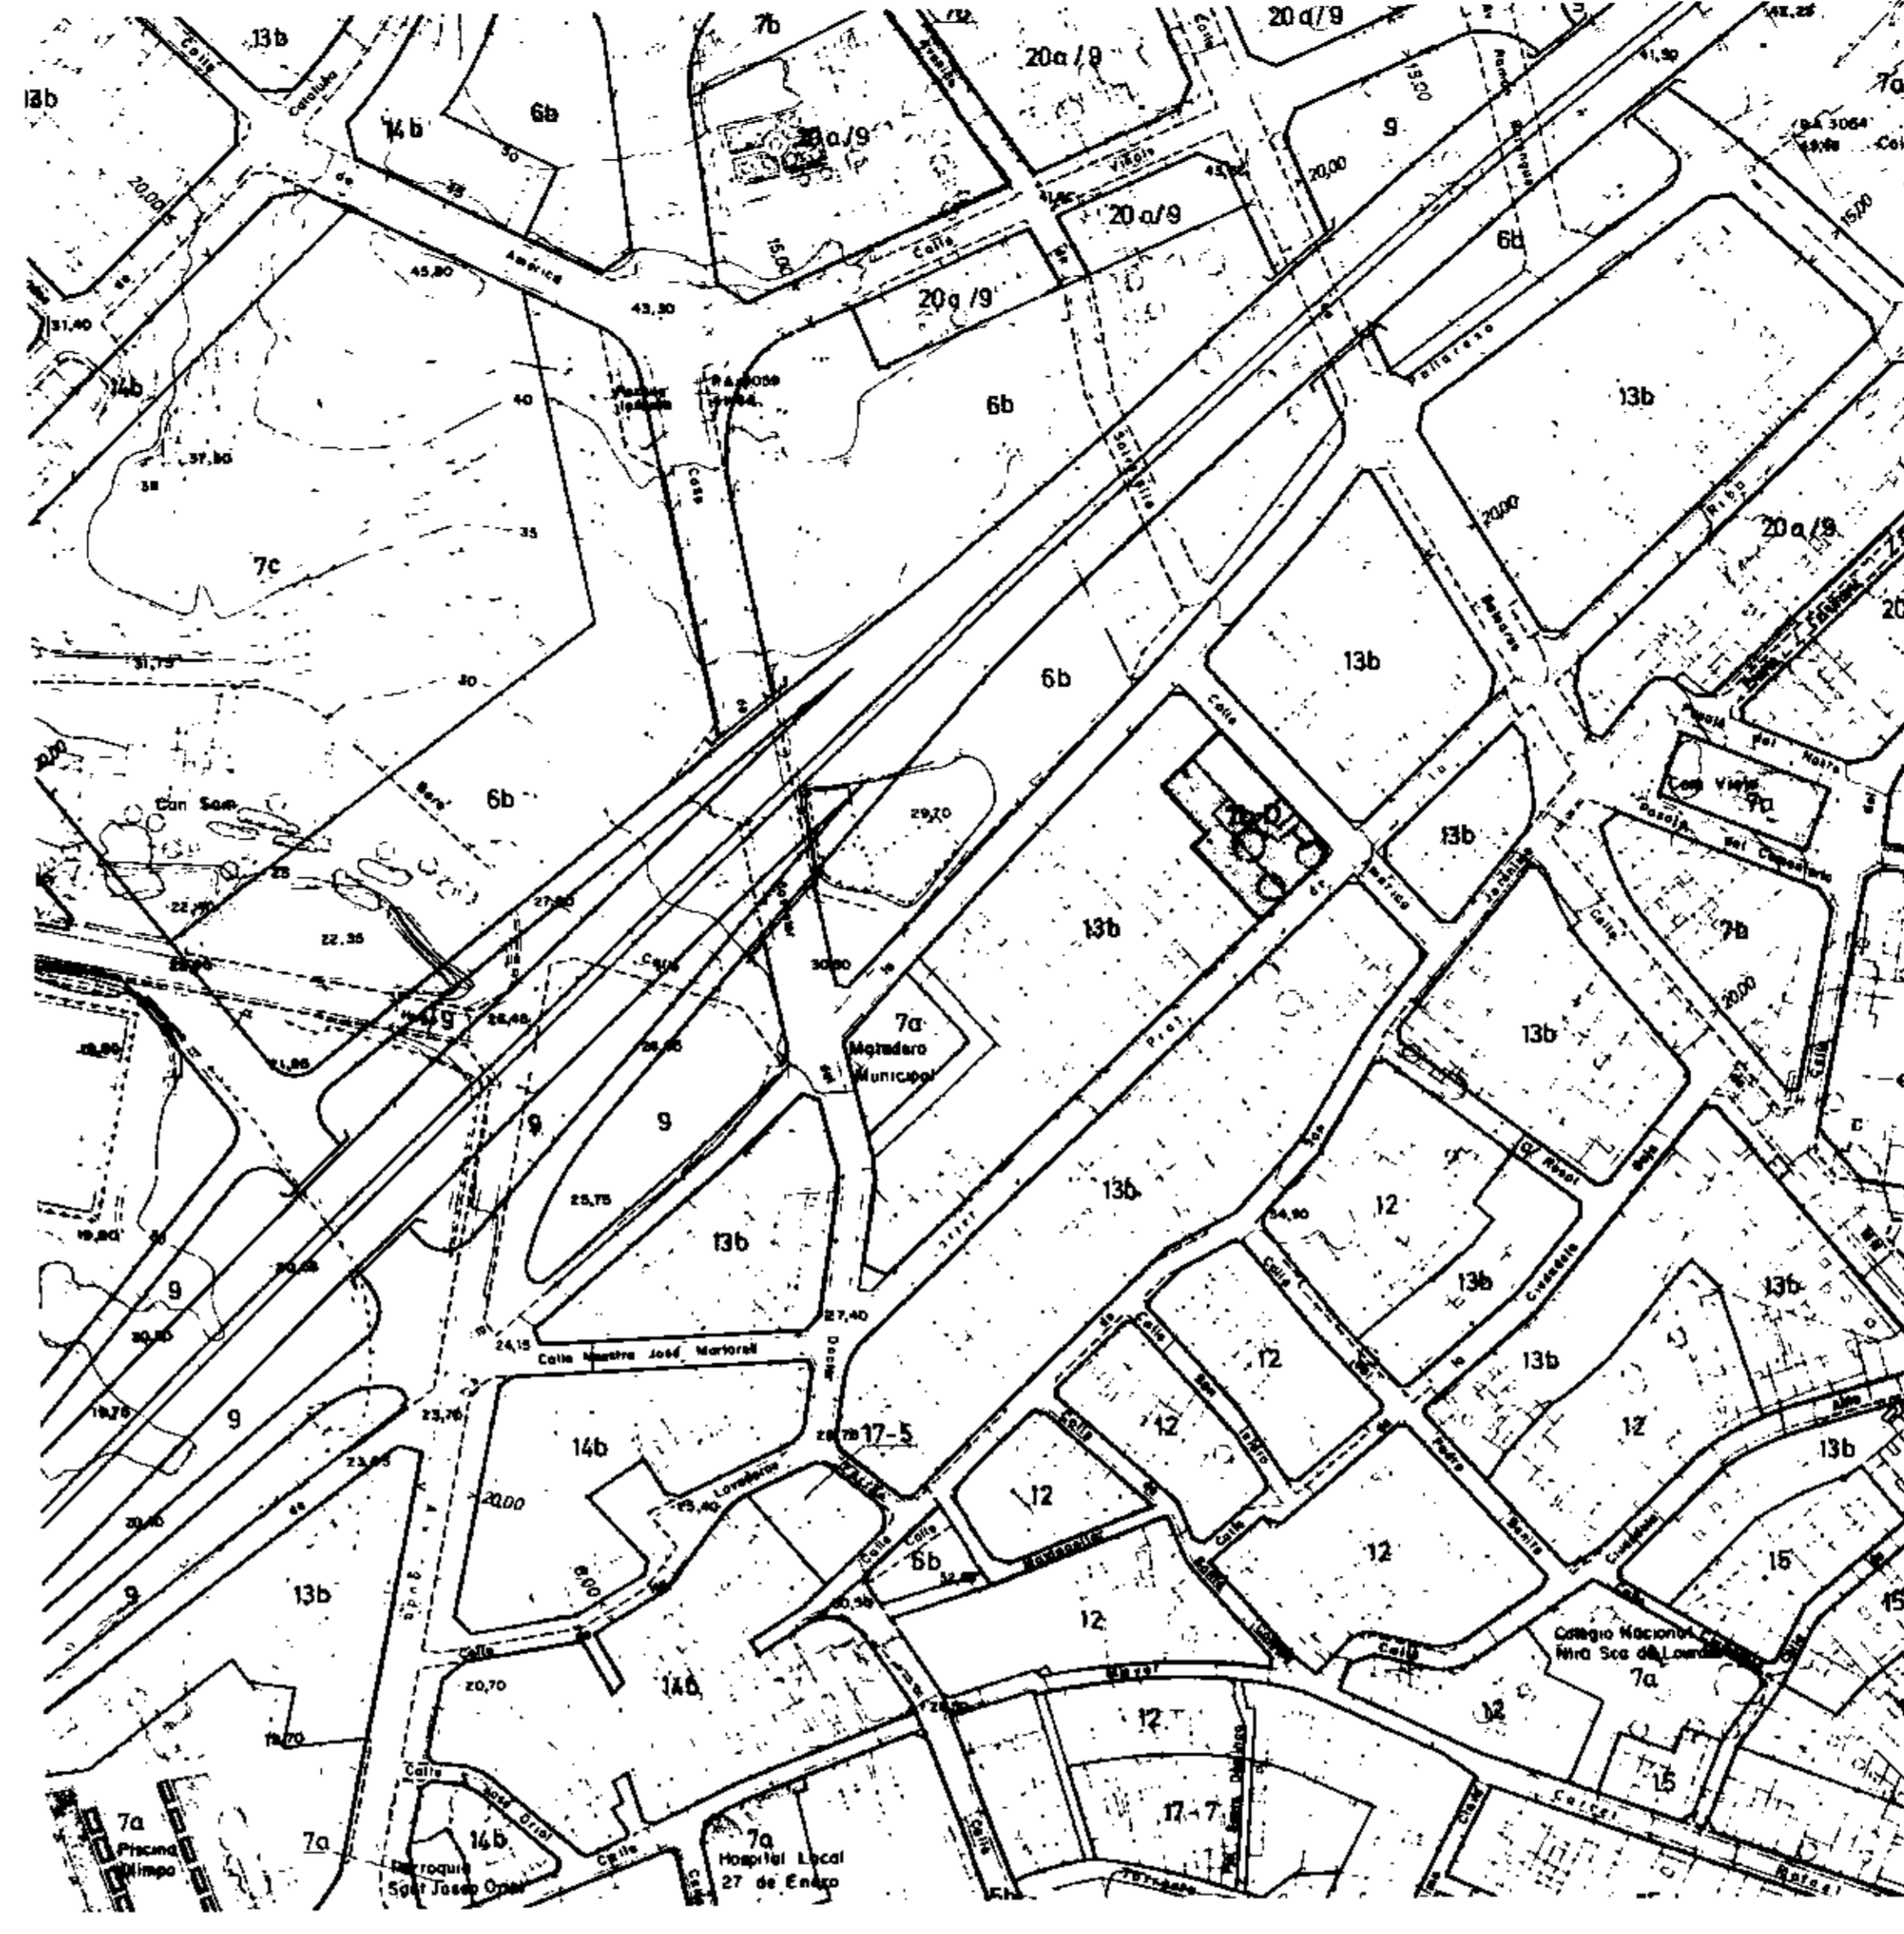

QUALIFICACIÓ PROPOSADA
 - EQUIPAMENT DOCENT (7b-D)
 SUPERFÍCIE 1.584 M² S.

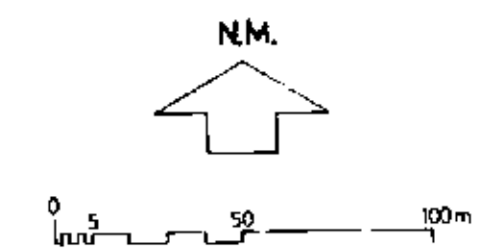

AJUNTAMENT DE SANTA COLOMA DE GRAMENET

49-17-83
 31-1-86
Servei d'Urbanisme
 Secció de Planejament

CAP DE SECCIÓ DE PLANEJAMENT: Antoni Miralles i Gual
 CAP DE SERVEI D'URBANISME I D'URBISME: Ferran Nicolau Verbe
 TÈCNIC DE SERVEI D'URBANISME I D'URBISME: Ferran Nicolau Verbe

APROVACIÓ FINAL per part de l'Ajuntament 1986 el dia 31 de Gener de 1985
 APROVACIÓ PROVISIONAL per part de l'Ajuntament 1986 el dia 22 de Març de 1985
 APROVACIÓ DEFINITIVA per acord del Consell C.M.B. el dia 27 de Juny de 1985

PLA ESPECIAL DE REEQUIPAMENT ESCOLAR URGENT A SANTA COLOMA DE GRAMENET (TEXT REFÓS)

PLANOI	ESCALA	DATA	Nº EXP	Nº PLANOI
QUALIFICACIÓ URBANÍSTICA VIGENT I PROPOSADA				2.4
EQUIPAMENT DOCENT (C AMERICA 11-21, C PRAT DE LA RIBA 43-47)	1:2000	AGOST 84	2 PE-18	