


**QUALIFICACIONS VIGENTS**  
**ESCOLA A BANÚS BAIXA**  
 (AV. BANÚS BAIXA 66-74)  
 -EQUIPAMENT ACTUAL (7a)  
 SUPERFÍCIE 1.459, M<sup>2</sup>

**ESCOLA ANTONIO MACHADO, I SOLAR**  
 (AV. GENERALITAT 99-103 i A. GUIMERA 10-12)  
 -EQUIPAMENT DE NOVA CREACIÓ (7b)  
 SUPERFÍCIE 4.482, M<sup>2</sup>

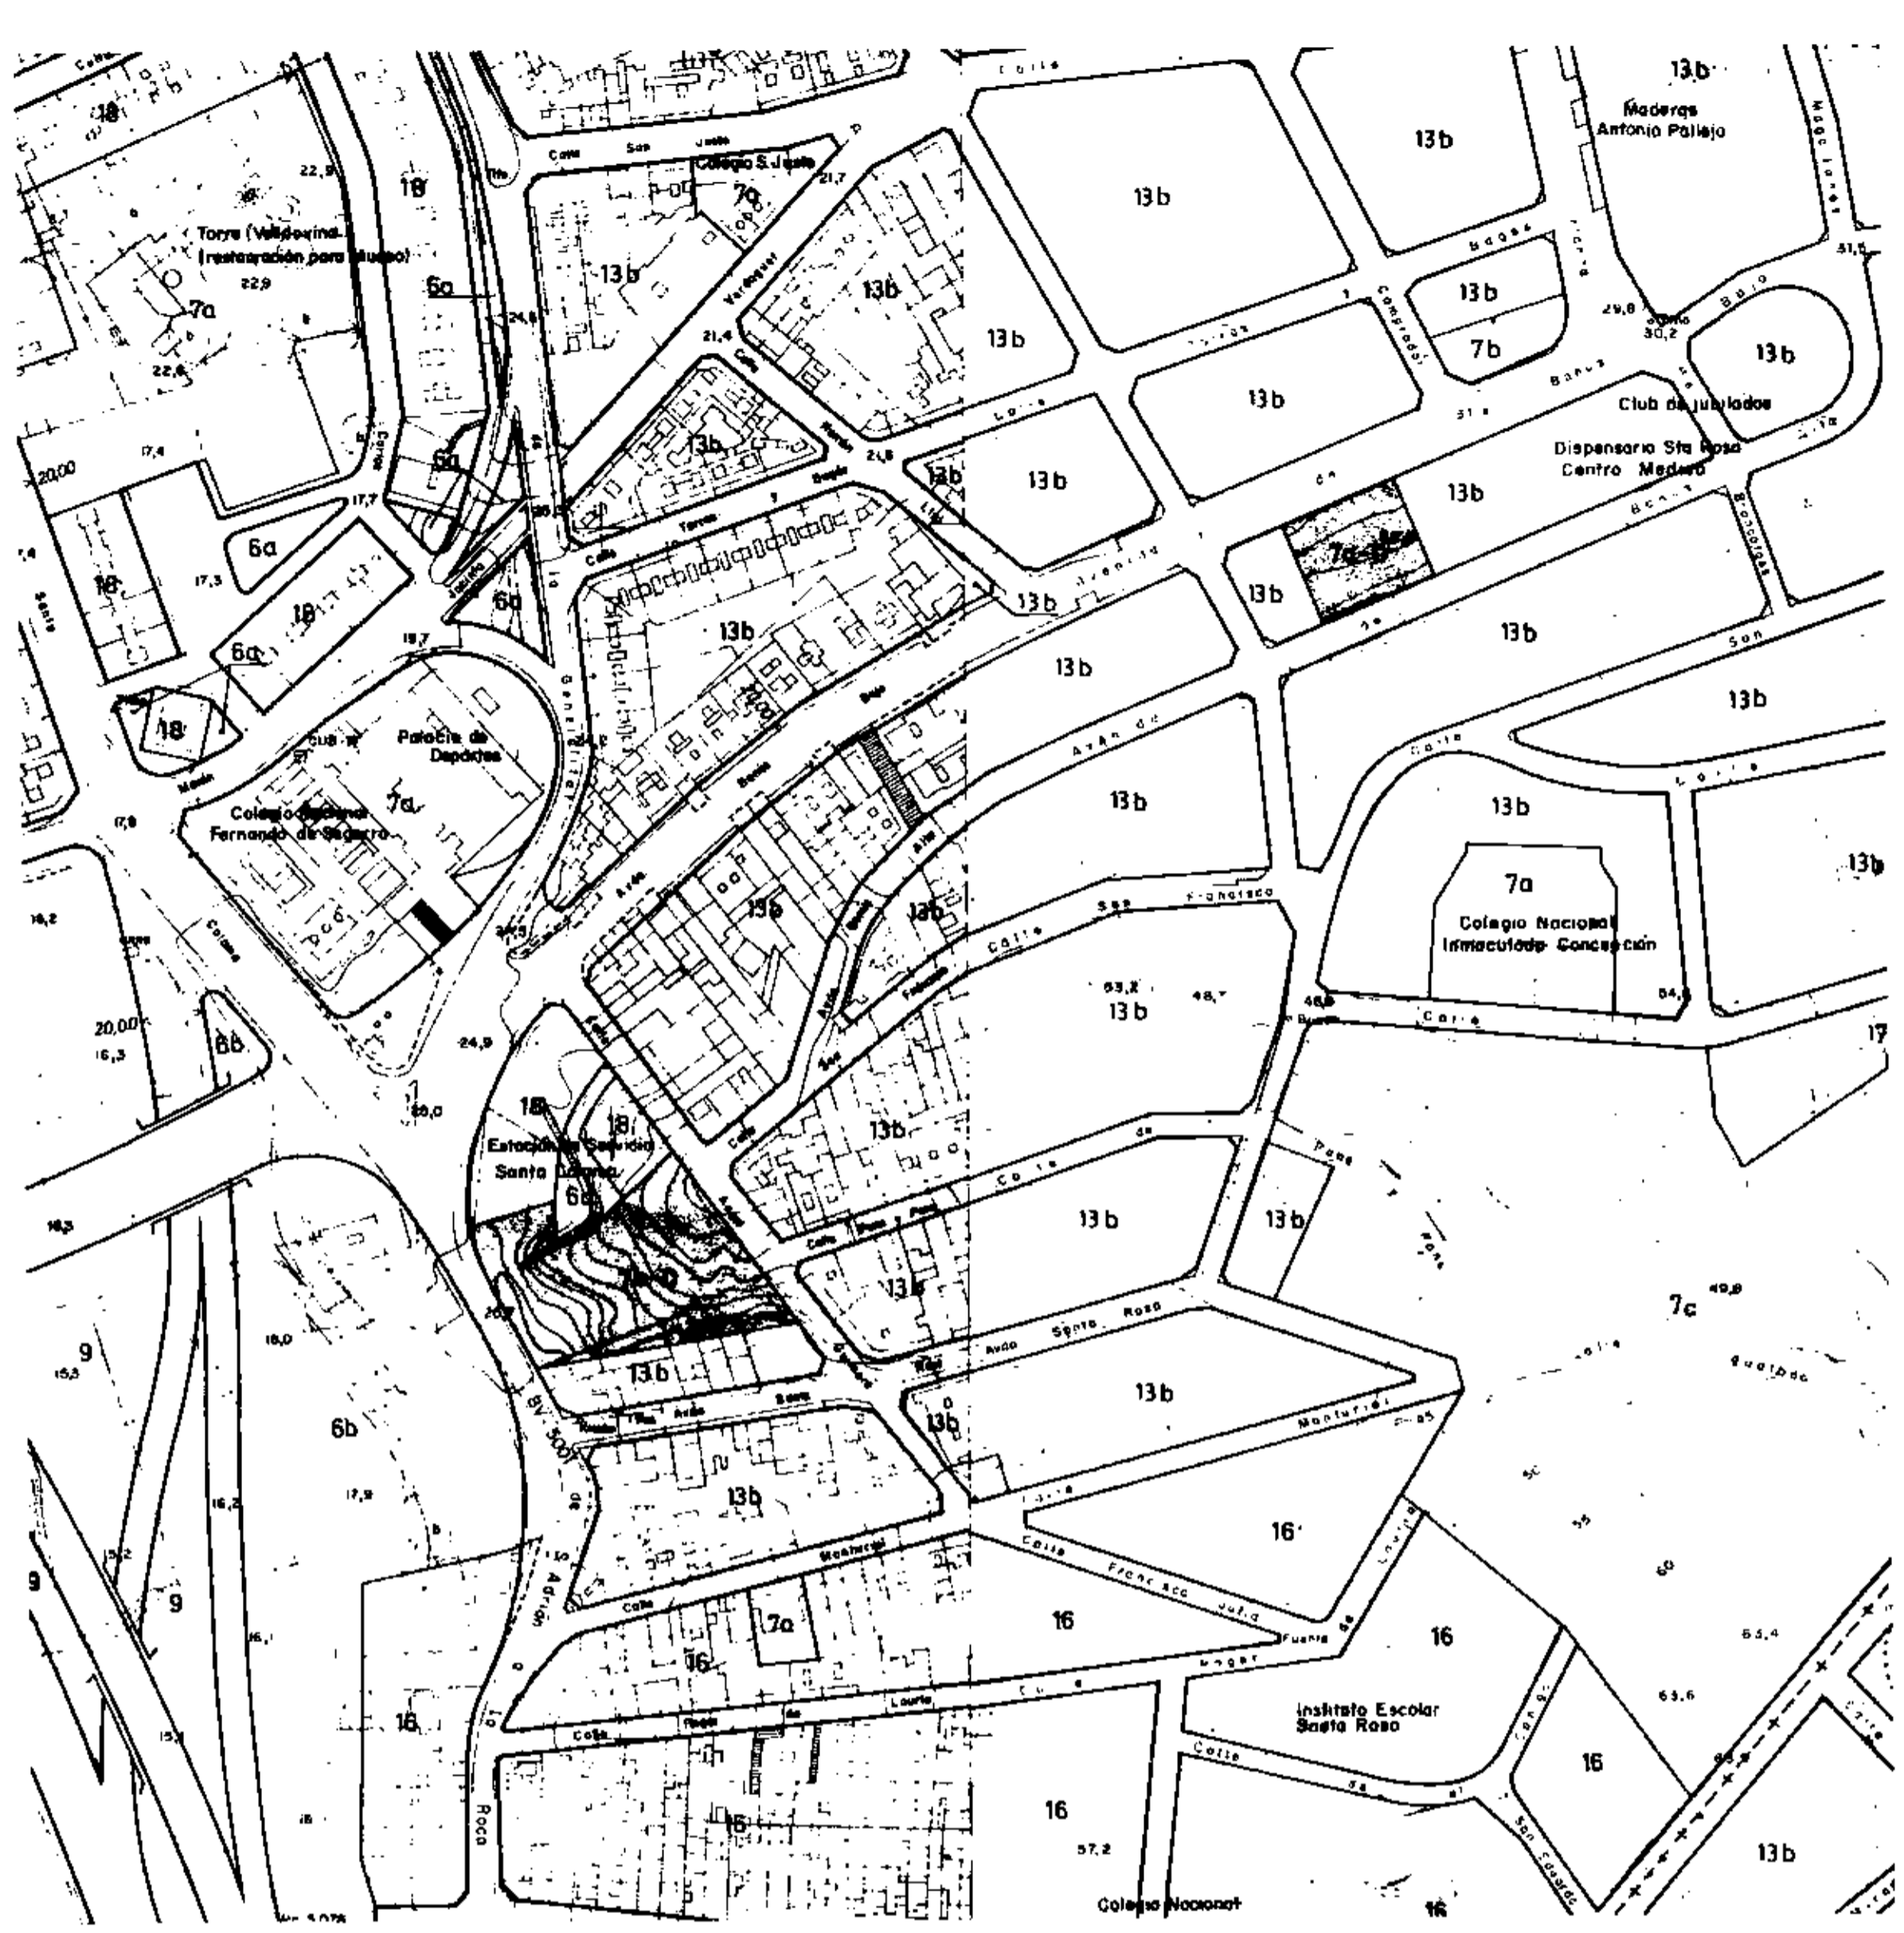

**QUALIFICACIONS PROPOSADAS**  
**ESCOLA A BANÚS BAIXA**  
 (AV. BANÚS BAIXA 66-74)  
 -EQUIPAMENT DE TIPUS DOCENT (7a-D)  
 SUPERFÍCIE 1.459, M<sup>2</sup>

**ESCOLA ANTONIO MACHADO**  
 (AV. GENERALITAT 99-103 i A. GUIMERA 10-12)  
 -EQUIPAMENT DE TIPUS DOCENT (7b-D)  
 SUPERFÍCIE 4.482, M<sup>2</sup>

  
**AJUNTAMENT**  
**DE SANTA COLOMA DE GRAMENET**

19-12-85  
 31-1-86  
**Servei d'Urbanisme**  
 Secretariat de Planejament

EL CAP DE SECCIÓ DE PLANEJAMENT: Antoni Miralles i Guàrdia  
 EL CAP DE SERVEI D'URBANISME I HABITATGE: Ferran Nayarro i Acebes  
 EL TINET D'ALCALDE D'URBANISME OBRES PÚBLIQUES I SERVEIS: Eloy Jurado i Cubero

APROVACIÓ INICIAL per acord de l'Ajuntament Pla en data 31 de Gener de 1985 EL SECRETARI GENERAL	APROVACIÓ PROVISIONAL en data 27 de Març 1985 EL SECRETARI GENERAL	APROVACIÓ DEFINITIVA per acord del Consell C.M.B. en data 27 de Juny 1985 EL SECRETARI GENERAL
---	--	---

**PLA ESPECIAL DE REEQUIPAMENT ESCOLAR URGENT**  
**A SANTA COLOMA DE GRAMENET**  
 (TEXT REFÓS)

<b>PLÀNOL</b> QUALIFICACIÓ URBANÍSTICA VIGENT I PROPOSADA. ESCOLA A BANÚS BAIXA (AV. BANÚS BAIXA 66-74) ESCOLA ANTONIO MACHADO, I SOLAR (AV. GENERALITAT 99-103 i A. GUIMERA 10-12)	ESCALA 1/2000	DATA AGOST 84	Nº EXP. 2 PE-18	Nº PLÀNOL <b>25</b>
---	------------------	------------------	--------------------	------------------------