



QUALIFICACIONS VIGENTS:

- ESCOLA AUSIAS MARCH
- ILLA C/ IRLANDA, MN C/ ROSELL I R CASANOVA
- ILLA RS SEBASTIÀ, C/ BRUC, D PAGES I M FONTANALS
- EQUIPAMENT DE NOVA CREACIÓ (7b)
- DENSIFICACIÓ URBANA SEMINTENSIVA (13b)
- DENSIFICACIÓ URBANA SEMINTENSIVA (13b)

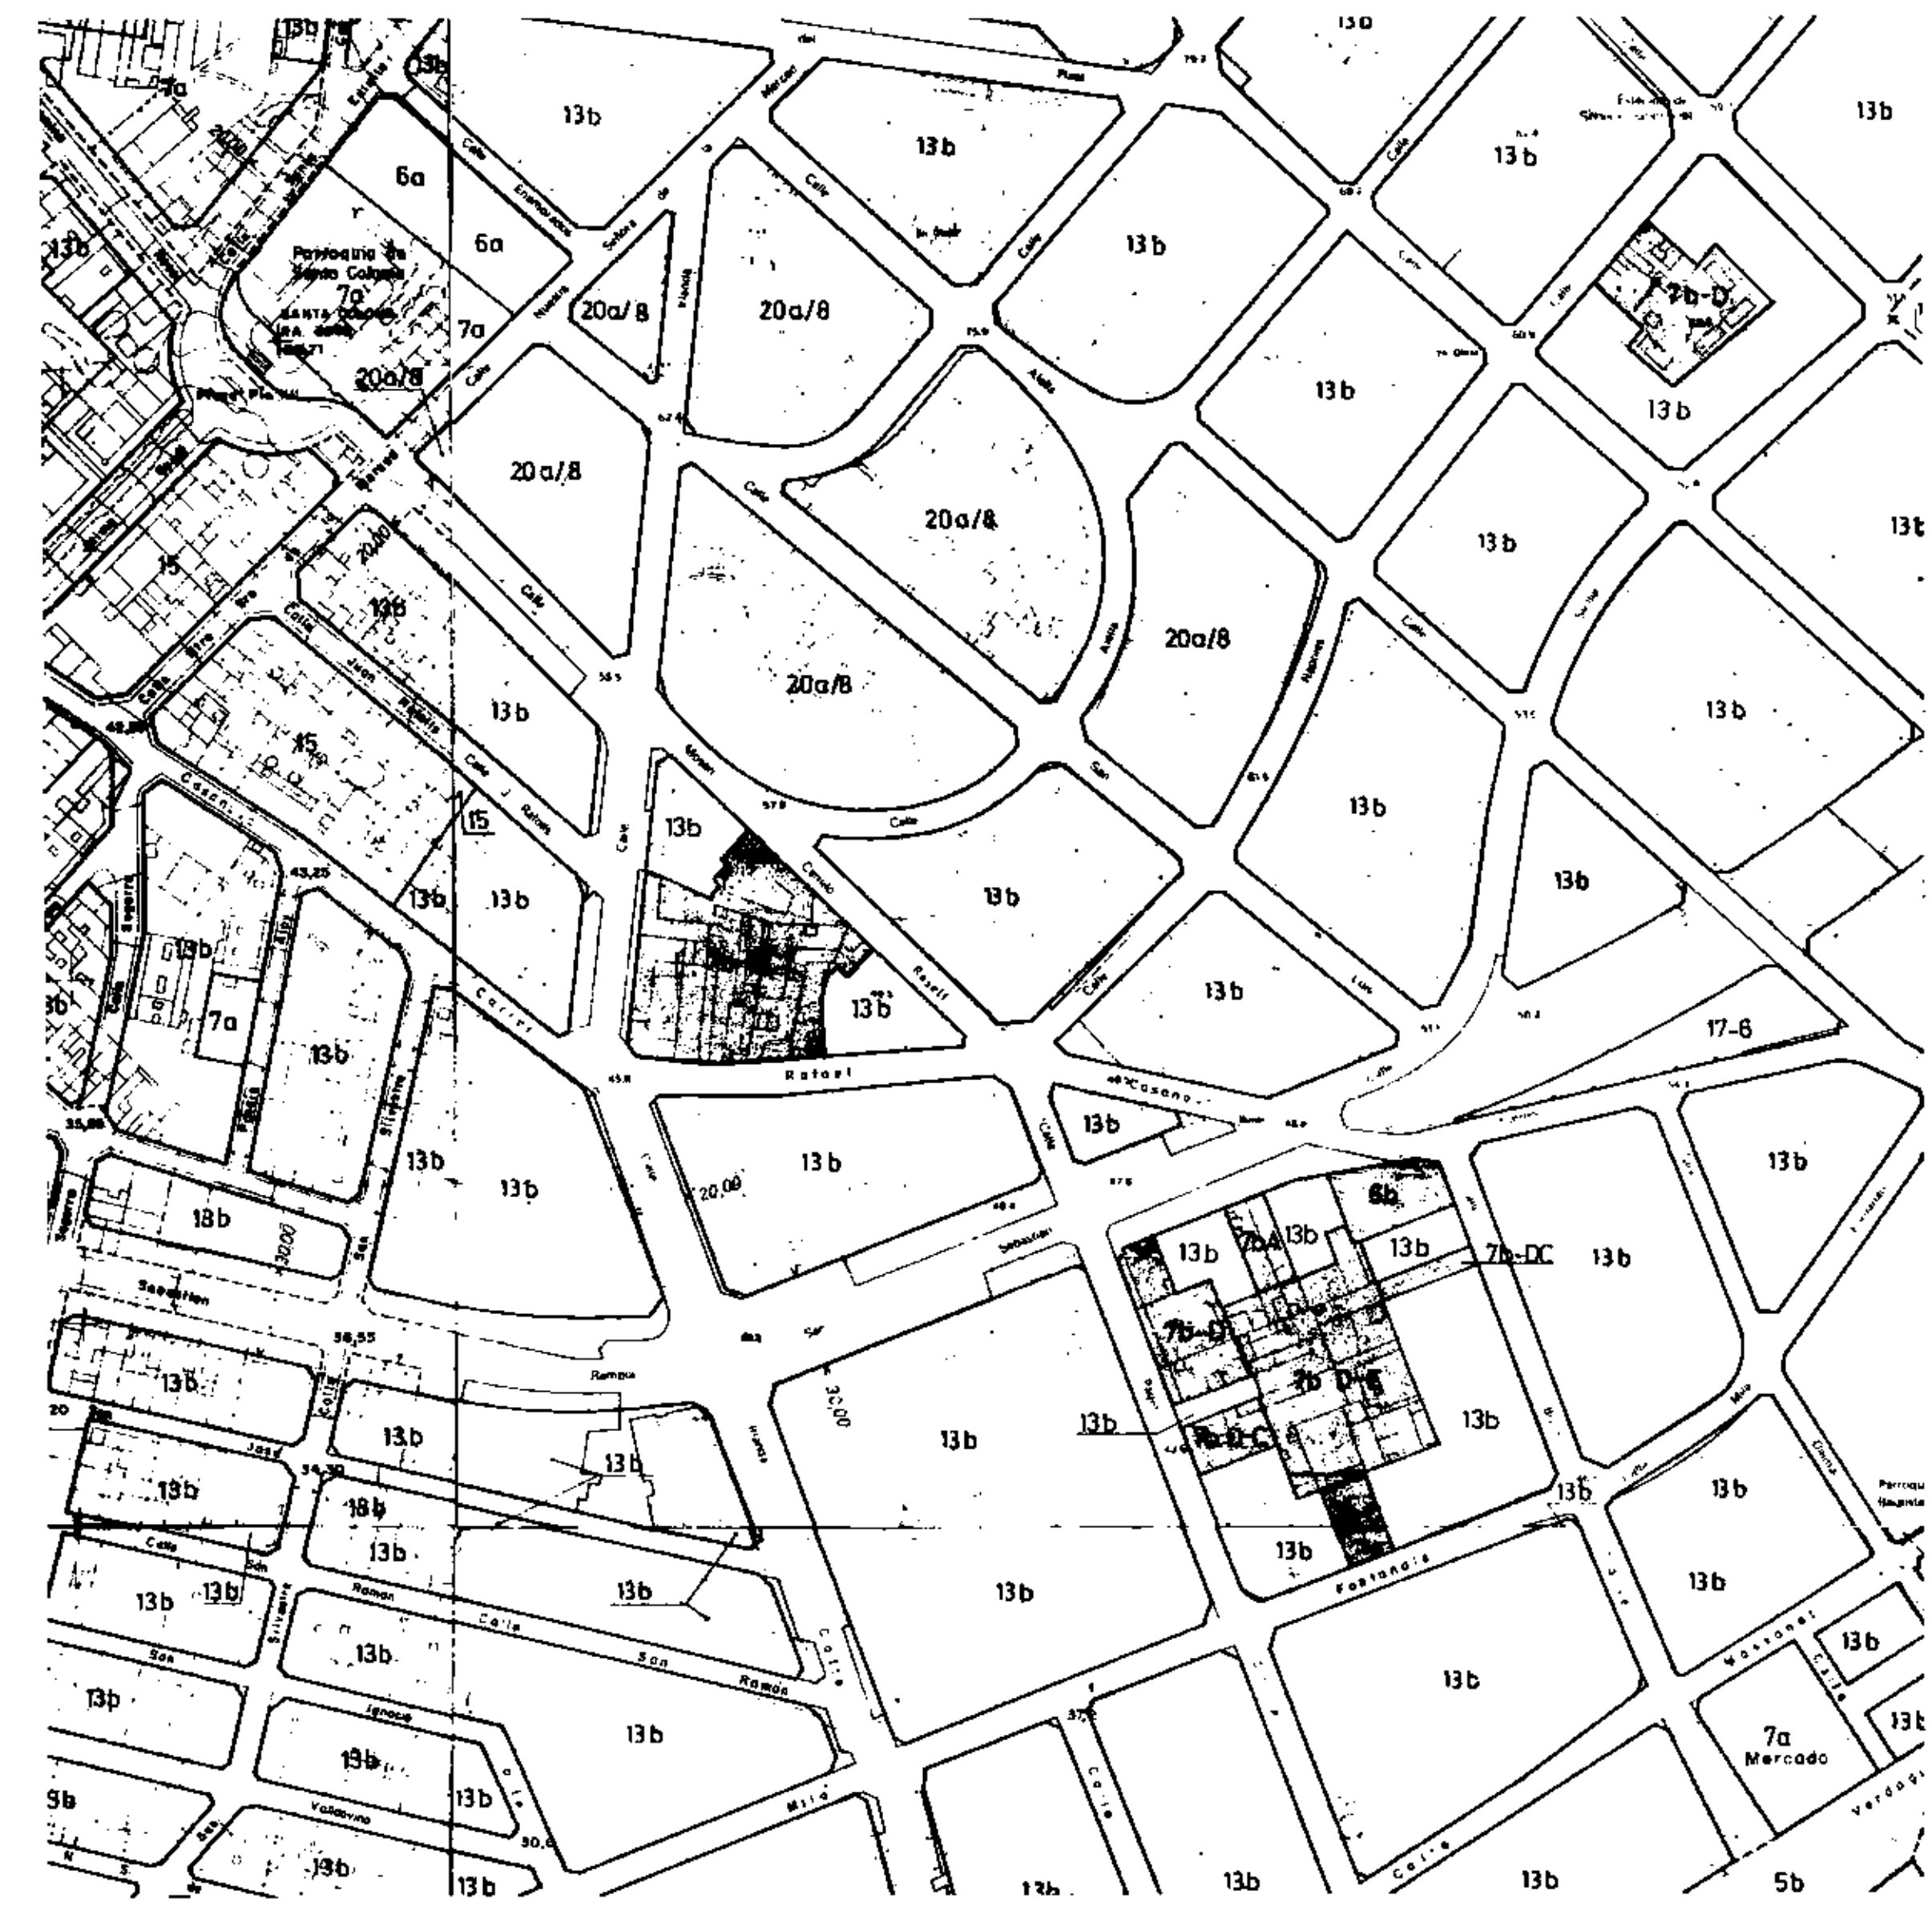

QUALIFICACIONS PROPOSADAS

- ESCOLA AUSIAS MARCH
- ILLA C/ IRLANDA, MN C/ ROSELL I R CASANOVA
- ILLA RS SEBASTIÀ, C/ BRUC, D PAGES I M FONTANALS
- EQUIPAMENT DE TIPUS DOCENT (7b-D)
- EQUIPAMENT DE NOVA CREACIÓ (7b) DE TIPUS DOCENT I CULTURAL (D-C)
- EQUIPAMENT DOCENT (7b-D)
- DENSIFICACIÓ URBANA SEMINTENSIVA (13b)
- EQUIPAMENT CULTURAL-DOCENT (7b-CD)
- EQUIPAMENT DOCENT-ESPORTIU (7b-DE) PATI I PISTES
- EQUIPAMENT ASSISTENCIAL (7b-A)
- ESPAI LLUIRE (6b) PARC DE LA FIGUERA
- DENSIFICACIÓ URBANA SEMINTENSIVA (13b)

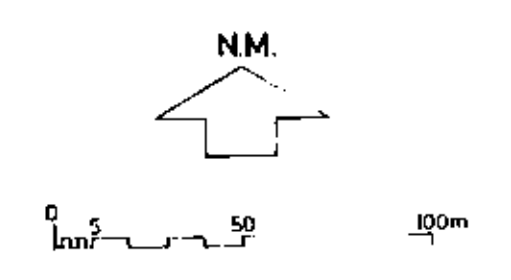

AJUNTAMENT DE SANTA COLOMA DE GRAMENET

31-1-86

Servei d'Urbanisme
Secció de Planejament

EL CAP DE SERVEI DE PLANEJAMENT: Joan Miquel Ferrer
EL CAP DE SERVEI D'URBANISME I HABITATGE: Ferran Noguera Arbes
EL TITULAR DEL CADASTRE D'URBANISME I OBRES PÚBLIQUES I SERVEIS: Ferran Noguera Arbes

APROVACIÓ DEFINITIVA pel Consell d'Urbanisme de l'Ajuntament de Santa Coloma de Gramenet, el dia 31 de Gener de 1985.
APROVACIÓ PROVISIONAL pel Consell d'Urbanisme de l'Ajuntament de Santa Coloma de Gramenet, el dia 27 de Març de 1985.
APROVACIÓ DEFINITIVA pel Consell d'Urbanisme de l'Ajuntament de Santa Coloma de Gramenet, el dia 27 de Juny de 1985.

PLA ESPECIAL DE REEQUIPAMENT ESCOLAR URGENT A SANTA COLOMA DE GRAMENET (TEXT REFÓS)

PLANOI QUALIFICACIÓ URBANISTICA VIGENT I PROPOSADA.	ESCALA	DATA	Nº EXP.	Nº PLANOL
EQUIPAMENTS DOCENTS I CULTURALS. (ILLA RS SEBASTIÀ, M FONTANALS, BRUC I D'IRLANDA) (ILLA C/IRLANDA, MN C/ ROSELL I C/ RAFAEL CASANOVA) (ESCOLA AUSIAS MARCH AL CARRER NAPOLÈS 66)		1:2000	AGOST 84	2 PE-18