



QUALIFICACIÓ VIGENT
 -EQUIPAMENT DE NOVA CREACIÓ (7b)
 44.5 m² - 77 m²
 -DENSIFICACIÓ URBANA SEMINTENSIVA (13b)
 11.1 m² - 18.1 m²

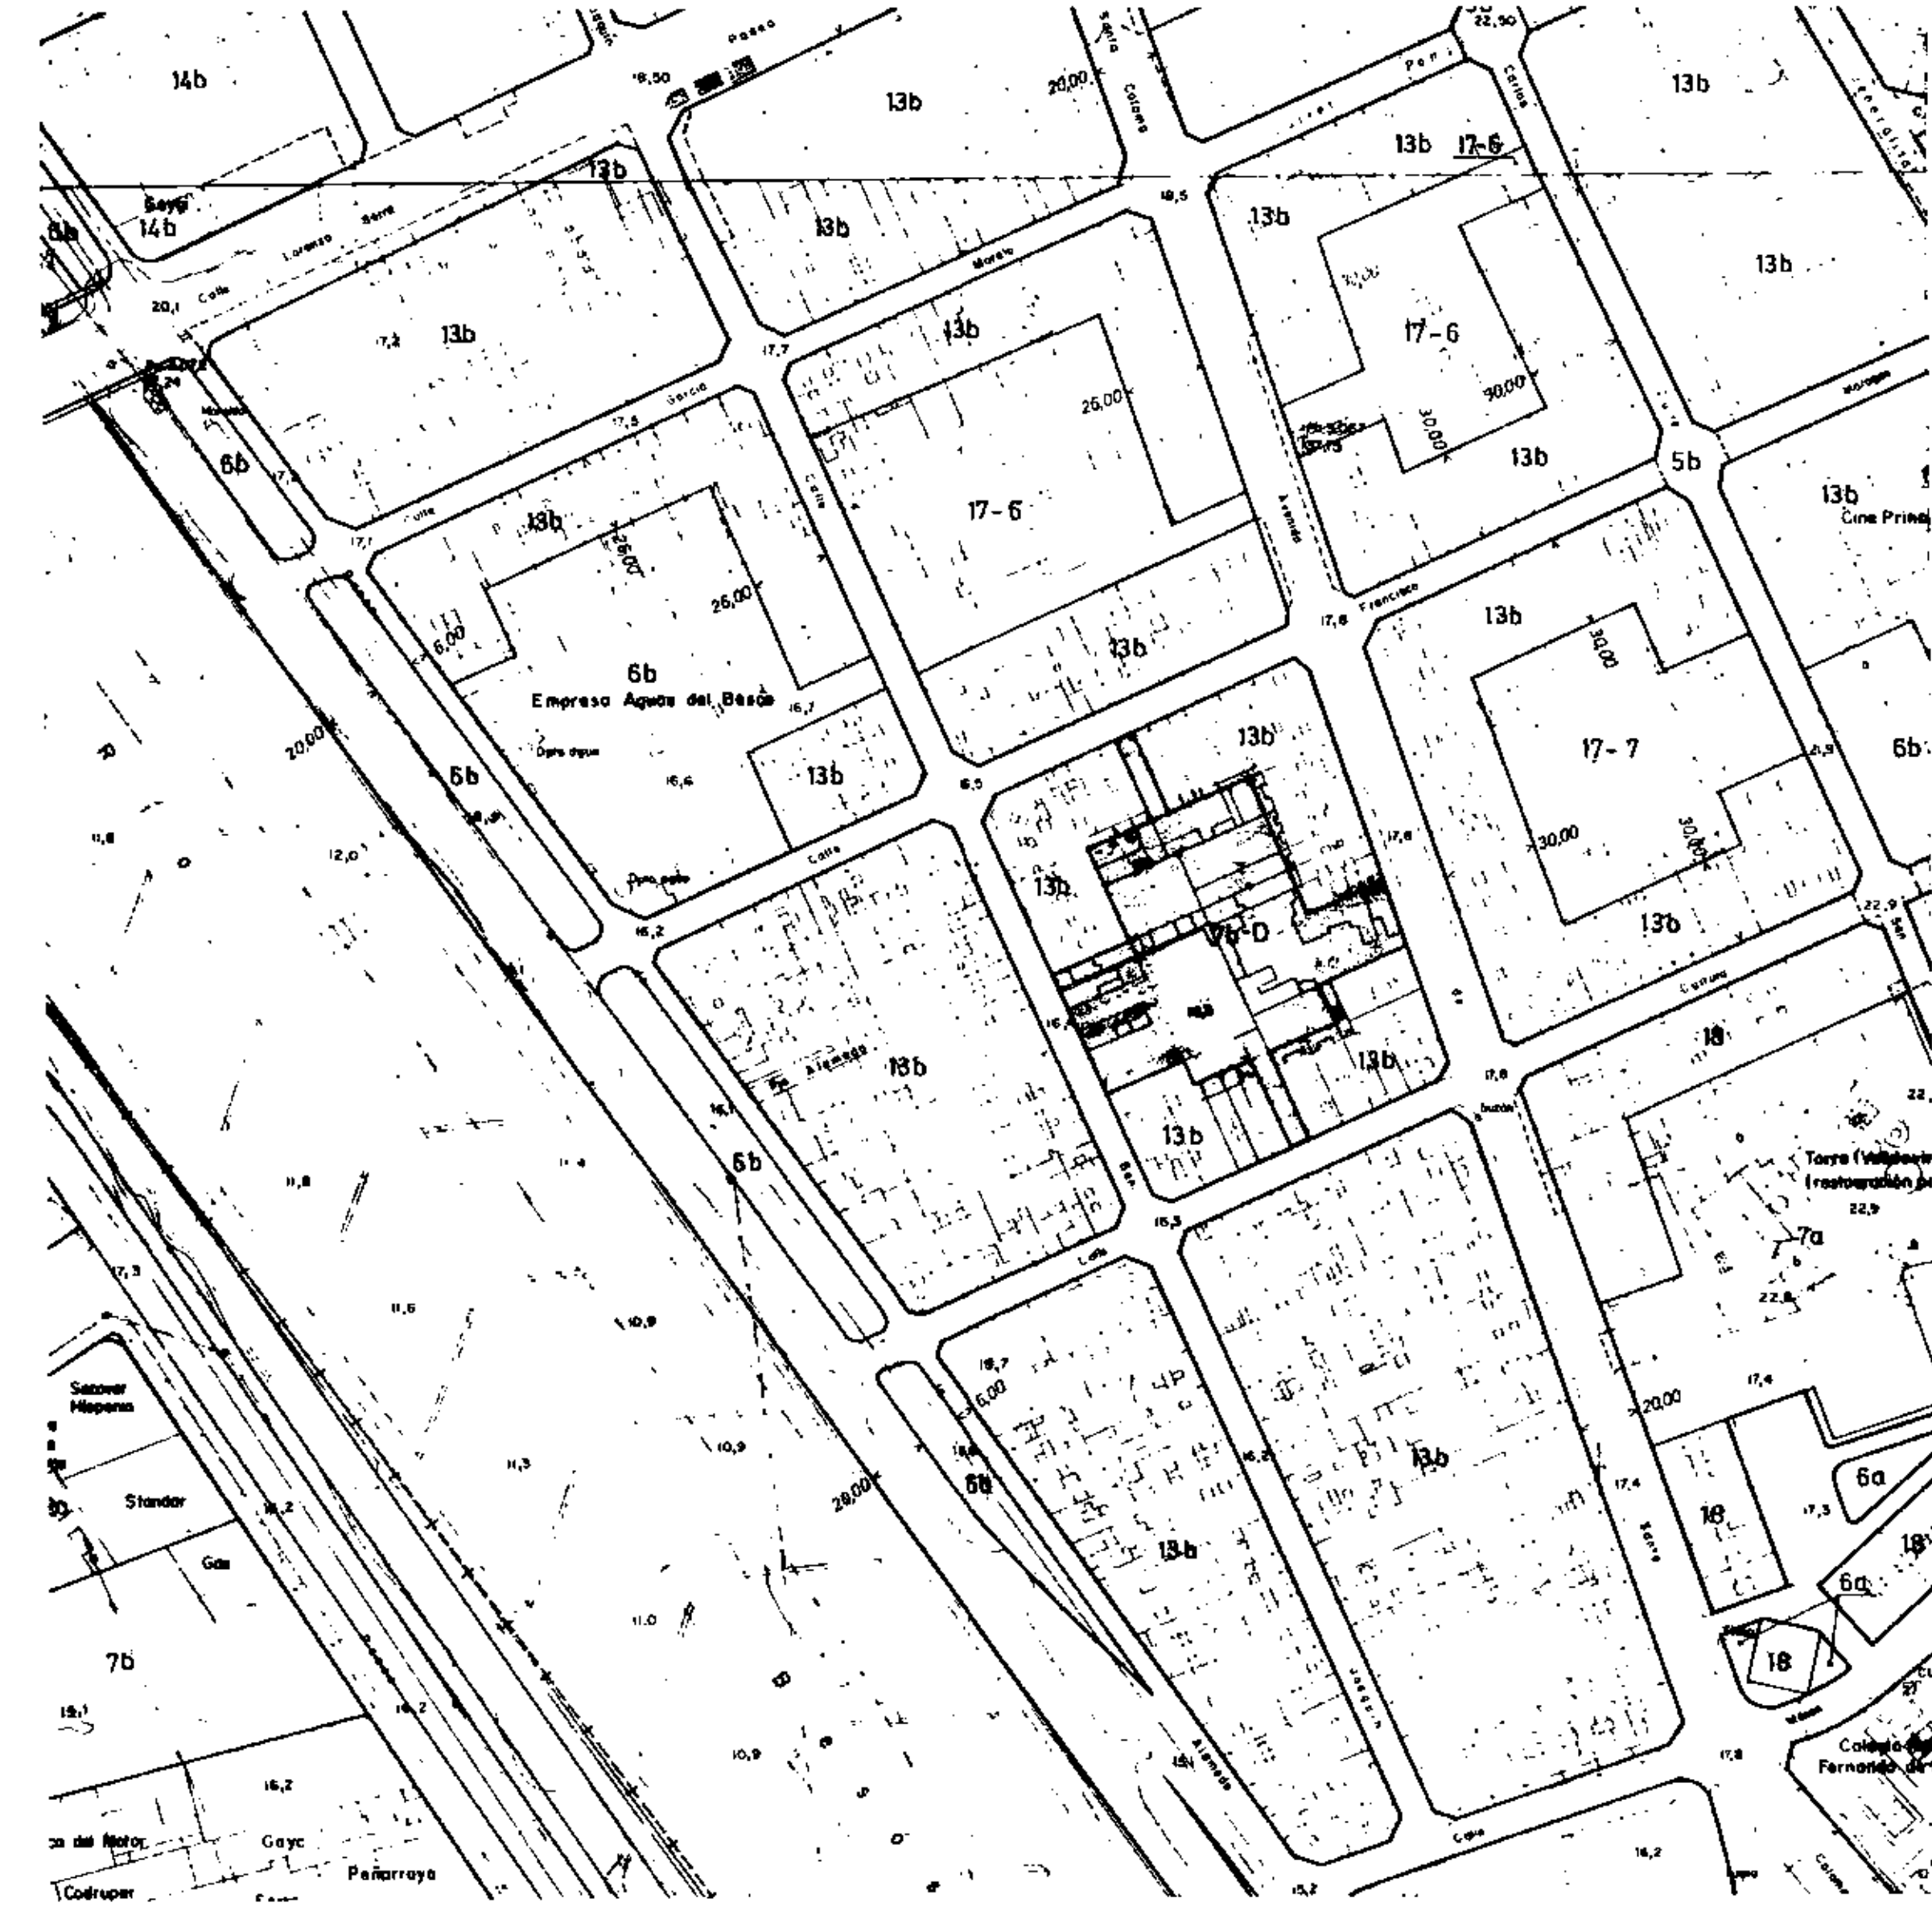

QUALIFICACIÓ PROPOSADA
 -EQUIPAMENT (7b-D) DE TIPUS DOCENT*
 113.1 m² - 177.5 m²
 -DENSIFICACIÓ URBANA SEMINTENSIVA (13b)
 11.1 m² - 18.1 m²

N.M.
 0 50 100m


 31-1-86 153-17-85
 27
**AJUNTAMENT
 DE SANTA COLOMA DE GRAMENET**

Servei d'Urbanisme
 Secció de Planejament

EL CAP DE SERVEI DE PLANEJAMENT EL CAP DE SERVEI D'URBANISME I D'IMPULSIÓ EL DIRECTOR GENERAL D'URBANISME I OBRES PÚBLIQUES I SERVEIS
 Sr. Miquel Cerdà Ferran Navarro Arbes Lluís Bruch i Cusido

APROVACIÓ FINAL per part de l'Ajuntament de Santa Coloma de Gramenet el dia 31 de Gener de 1985 APROVACIÓ PROVISIONAL per part del Consell C.M.B. el dia 22 de Març de 1985 APROVACIÓ DEFINITIVA per part del Consell C.M.B. el dia 27 de Juny de 1985

EL SECRETARI GENERAL EL SECRETARI GENERAL EL SECRETARI GENERAL

**PLA ESPECIAL DE REEQUIPAMENT ESCOLAR URGENT
 A SANTA COLOMA DE GRAMENET (TEXT REFÓS)**

PLANOI QUALIFICACIÓ URBANÍSTICA VIGENT I PROPOSADA. EQUIPAMENT DOCENT (C. SANTI JOAQUIM 91-95, C.F. MORAGAS 55, AV. STA. COLOMA 60 I C. CULTURA 50)	ESCALA	DATA	Nº EXP	Nº PLANOI
1:2000	AGOST 84	2 PE - 18		2.3