



QUALIFICACIÓ VIGENT

- EQUIPAMENT ACTUAL (7a)
SUPERFÍCIE 1.486,50 M² S.
- DENSIFICACIÓ URBANA SEMIINTENSIVA (13b)
SUPERFÍCIE 713,95 M² S.
- *L'ALINEACIÓ CAMÍ FONDO DE BADALONA
ES CONTRADIU AMB EL PLANOL 1/5000
DEL PGM I ADEMÉS DEIXA UN ESPAI
SENSE QUALIFICAR FRONT ALS EDIFICIS
MÉS RECENTS.

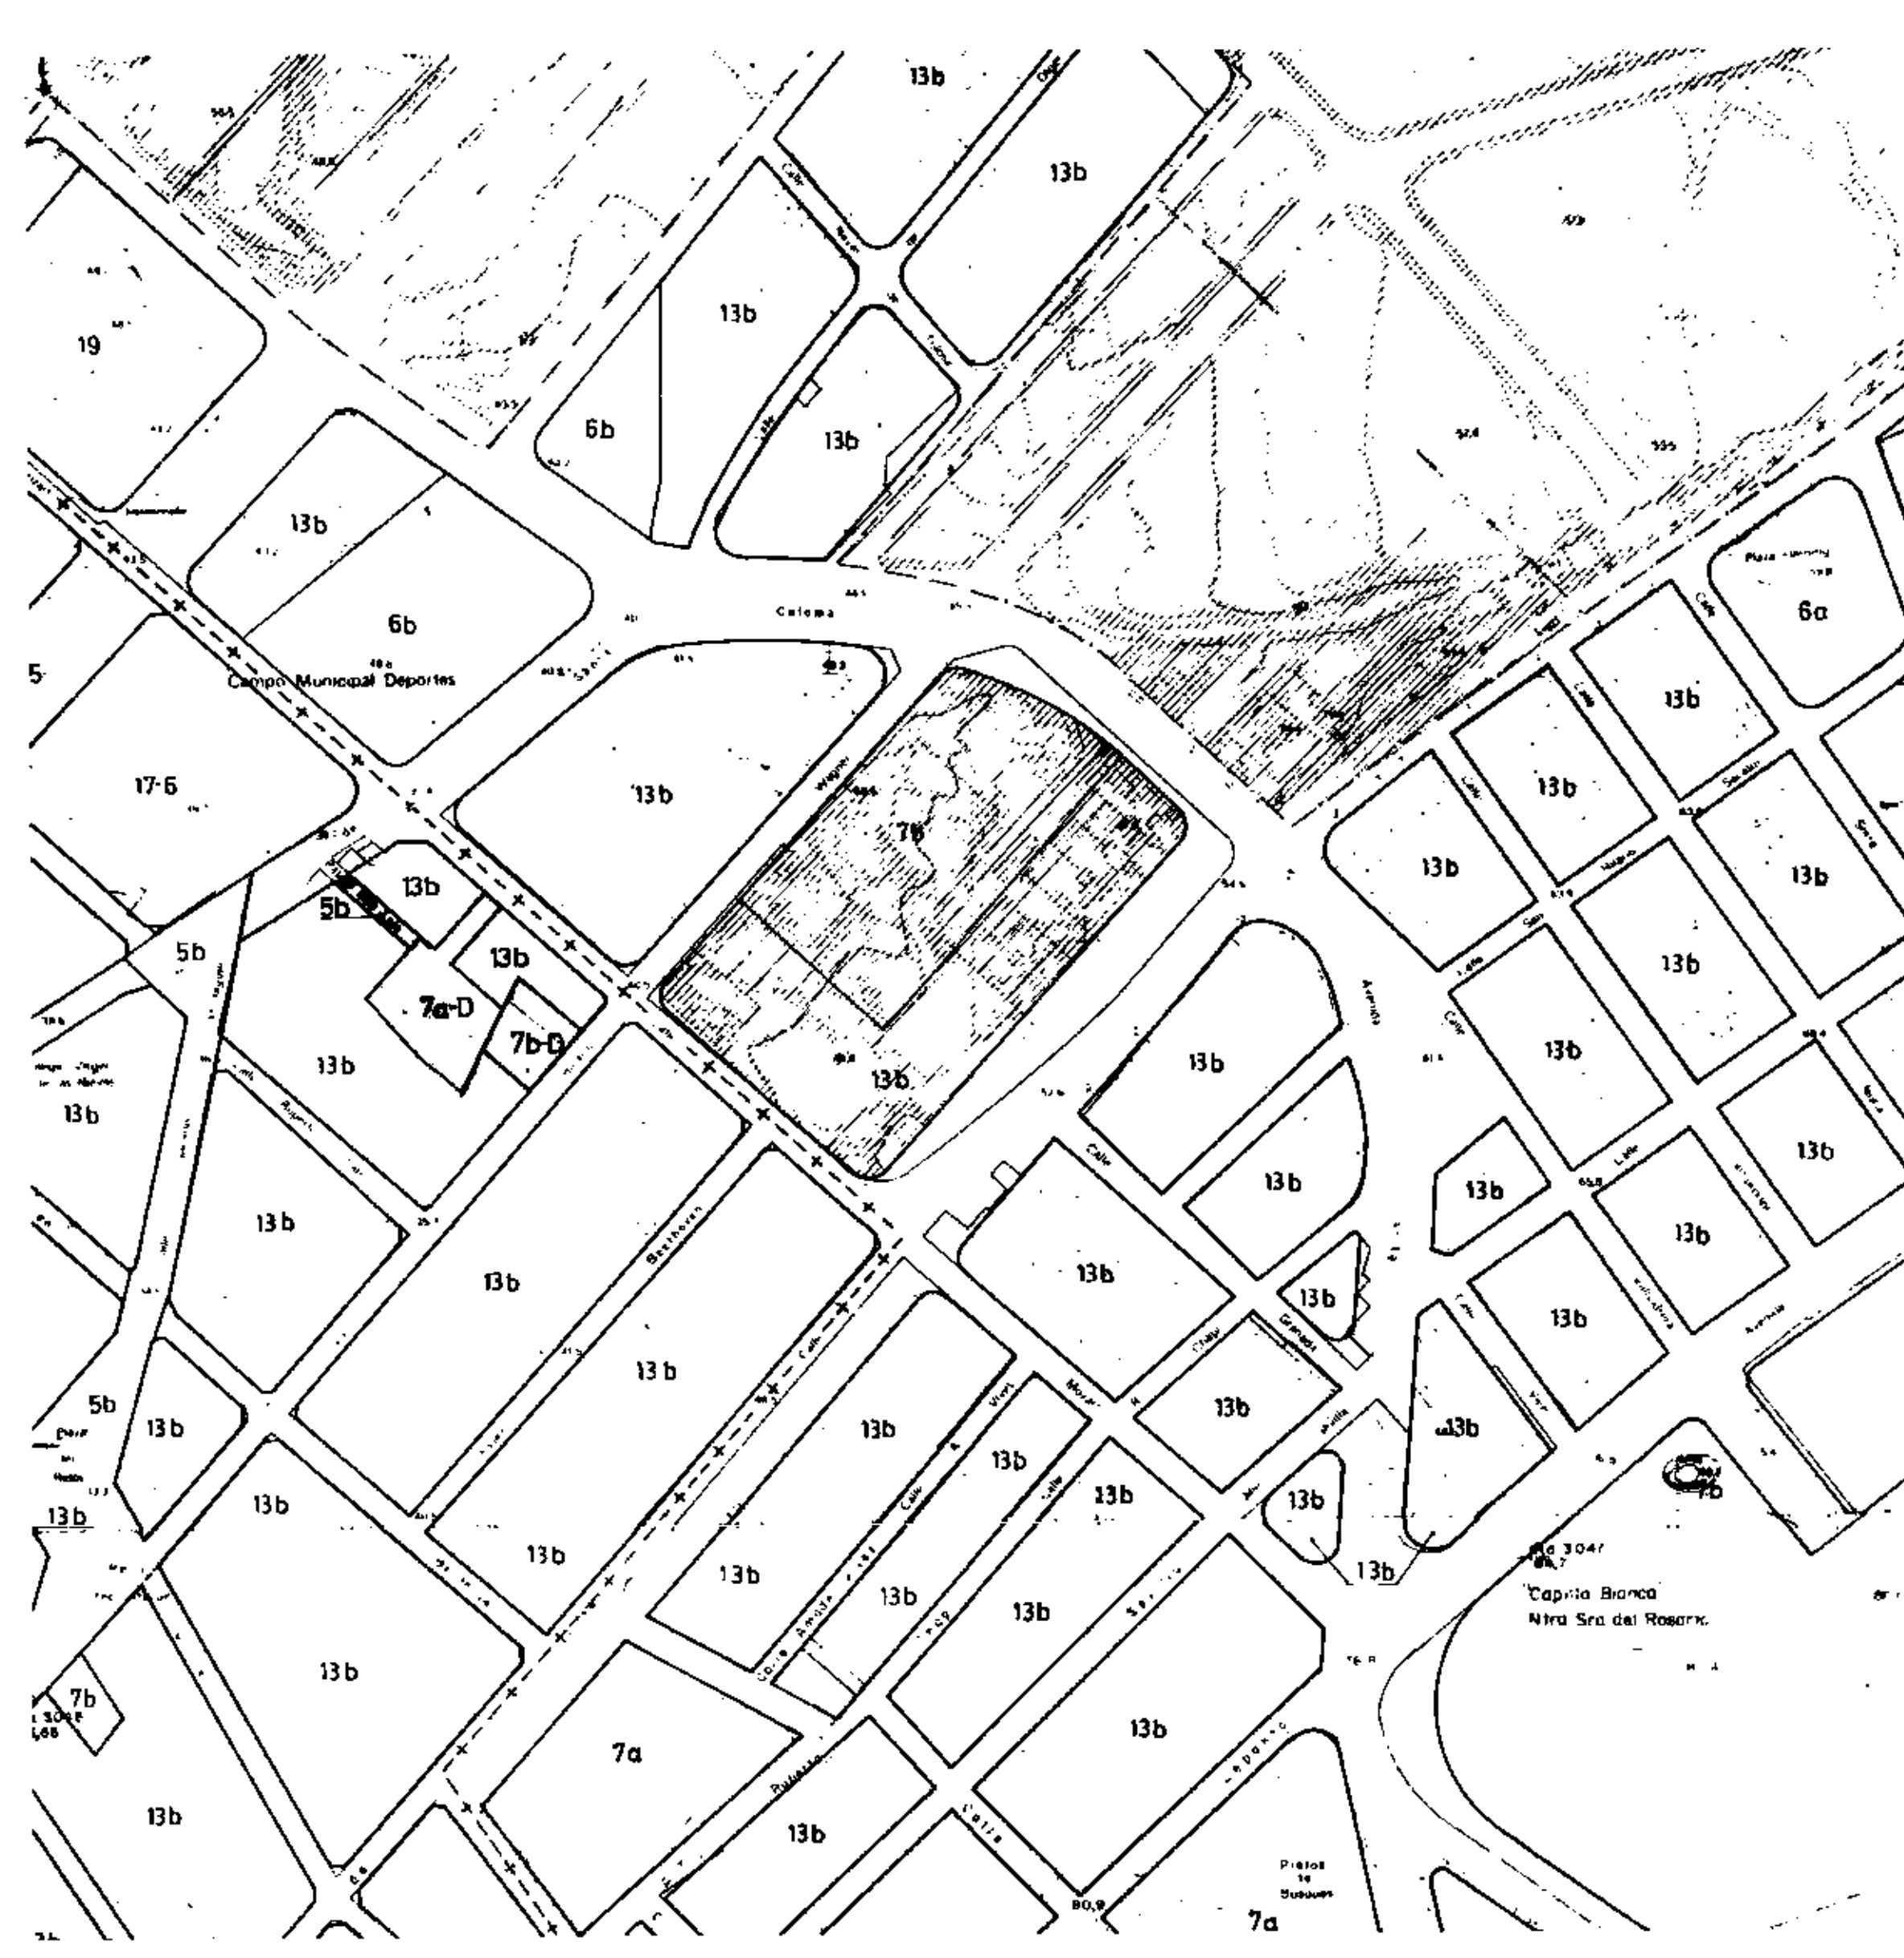

QUALIFICACIÓ PROPOSADA

- EQUIPAMENT DE TIPO: DCCENT (7a-D i 7b-D)
SUPERFÍCIE 2.026 M² S.
- VIAL D'ACCÉS PARTICULAR (5b)
SUPERFÍCIE 153,75 M² S.
- *L'ALINEACIÓ CAMÍ FONDO BADALONA
SEGUINT LA DELS EDIFICIS MÉS
RECENTS I AMPLIANT EL VIAL D'ACORD
AMB EL PLANOL 1/5000 DEL PGM.

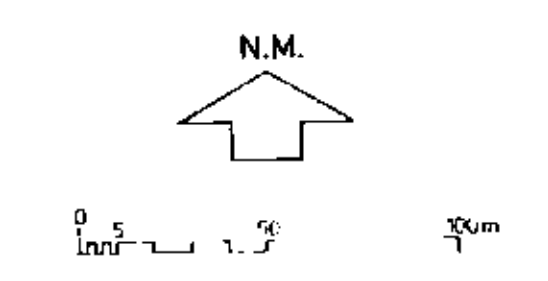

**AJUNTAMENT
DE SANTA COLOMA DE GRAMENET**

Servei d'Urbanisme

Secció de Planejament

31-1-86

4Q-12-35
27

EL CAP DE SECCIÓ DE PLANEJAMENT EL CAP DE SERVEI D'URBANISME I HABITATGE EL TITENENT D'ALCALDE D'URBANISME
Miquel Àngel Gual Ferran Garrido Verbes Lluís Jordi C. Gual

APROVACIÓ INTERINA APROVACIÓ PROVISIONAL APROVACIÓ DEFINITIVA
del Consell d'Ajuntament de del Consell d'Ajuntament de del Consell C.M.B.
del 31 de Gener de 1985 del 22 de Març de 1985 del 27 de Juny de 1985

**PLA ESPECIAL DE REEQUIPAMENT ESCOLAR URGENT
A SANTA COLOMA DE GRAMENET (TEXT REFÓS)**

PLANOL QUALIFICACIÓ URBANÍSTICA VIGENT I PROPOSADA	ESCALA 1:2000	DATA AGOST 84	Nº EXP. 2 PE-18	Nº PLANOL 21
ESCOLA WAGNER (C WAGNER 45-47)				