


--- TERRENY EXISTENT
 --- RASANT PROPOSADA

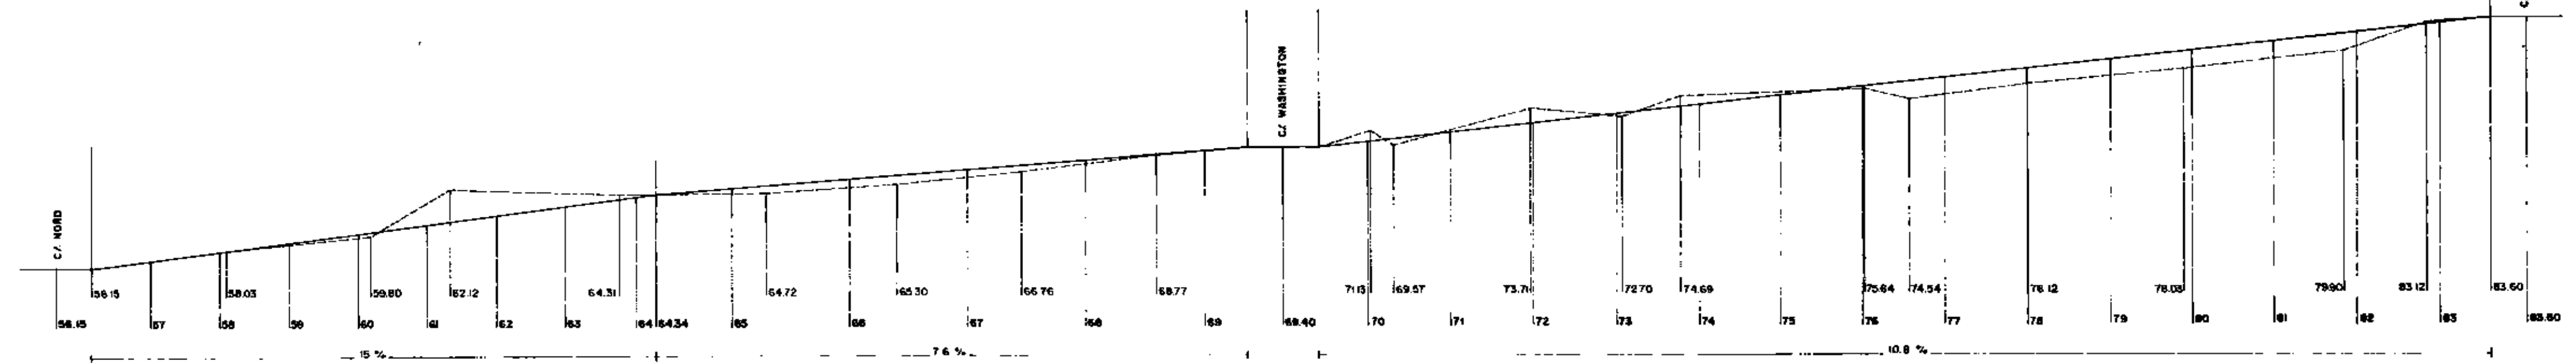

SECCIO A-B E:1/500



INICIENÇA:
 V.I.P. - PLAN
 Aprobat pel Comitè de Govern, en sessió
 del dia 29 de ...
 Santa Coloma de Gramenet, 3.0.6.1989
 El Secretari General.
Manel Espiga

AJUNTAMENT DE
 SANTA COLOMA DE GRAMENET
 Servei d'Urbanisme i Habitatge

INICIENÇA:
 Aprobat pel Ple de l'Ajuntament, en sessió dele-
 gada el dia 27 Juliol 1989
 Santa Coloma de Gramenet, ...
 El Secretari General, *Acotat*.



APROVAT DEFINITIVAMENT PER LA
 COMISSIÓ D'URBANISME DE BARCELONA
 EN S'Ú 15 Novembre 1988
 LA SECRETARIA
 07 Març 1988

SECRETARIA	num. expedient	num. document
U-PE - 21		12
nom expedient		
PLA ESPECIAL DE REFORMA INTERIOR DELS BARRIS DE RIERA ALTA, CEMENTIRI VELL I LLATI		
nom document		
ALINEACIONS I RASANTS PAS PEDRERA - CEMENTIRI		
data	escala	
desembre 1988	1:500	

El tècnic redactor: *Manel Espiga*
 V.I.P. El Cap Servei: *[Signature]*