



--- TERRENY EXISTENT  
 --- RASANT PROPOSADA

SECCIO A-B E:1/500

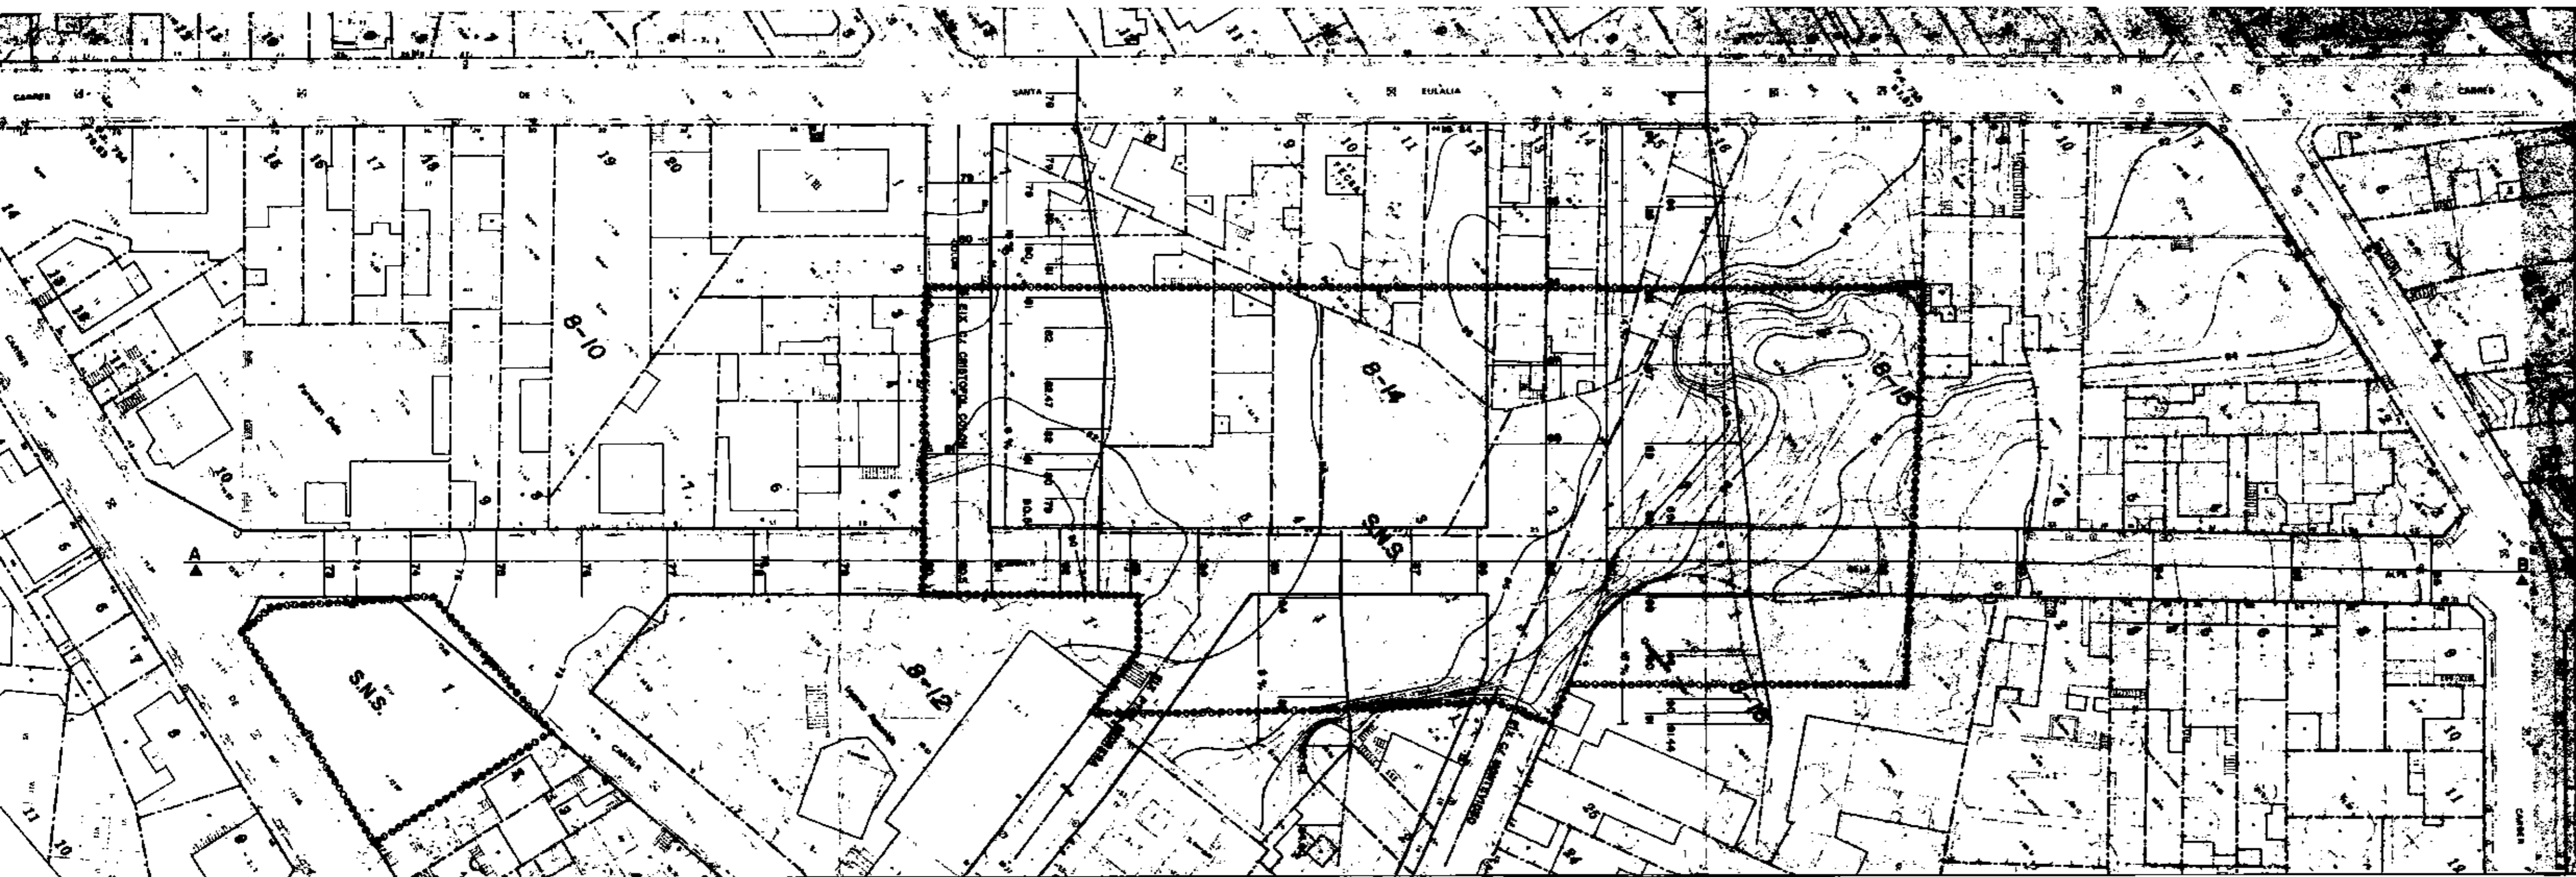

COL·LECCIÓ  
 VIS-I-PLAU  
 29  
 Santa Coloma de Gramenet, 30 Gener 1990  
 El Secretari General,  
*Alfonso L. Garcia*

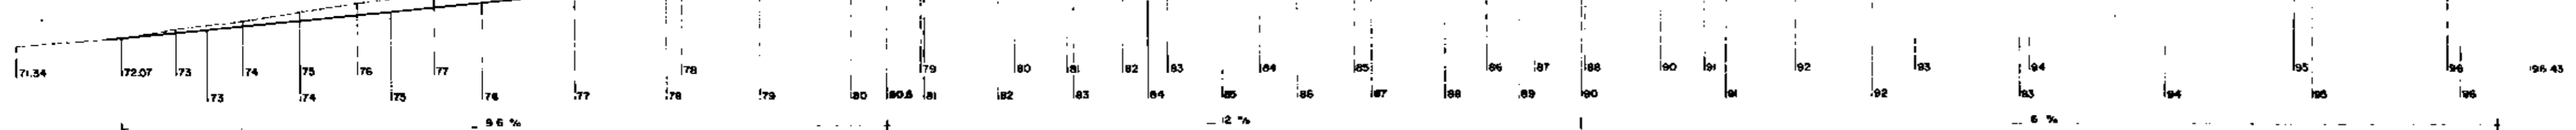

APPROBAT DEFINITIVAMENT PER LA  
 COMISSIÓ D'URBANISME DE BARCELONA  
 EN S. 59  
 P. 15  
 O. EA 15 Novembre 1989  
 LA SECRETÀRIA  
*[Signature]*

**AJUNTAMENT DE SANTA COLOMA DE GRAMENET**  
 Servei d'Urbanisme i Habitatge

DECRET  
 Aprovat pel Ple de l'Ajuntament en sessió celebrada el dia 27 Juliol 1989  
 Santa Coloma de Gramenet, 17 Gener 1990  
 El Secretari General,  
 Acctal.

num. expedient	num. document
U-PE-21	13
nom expedient	
PLA ESPECIAL DE REFORMA INTERIOR DELS BARRIS DE RIERA ALTA, CEMENTIRI VELL I LLATI	
nom document	
ALINEACIONS I RASANTS CARRER DELS ALPS	
data	escala
desembre 1988	1:500

El tècnic redactor  
*[Signature]*  
 V.P. El Cap Servei  
*[Signature]*