



SECCIO A-B E:1/500

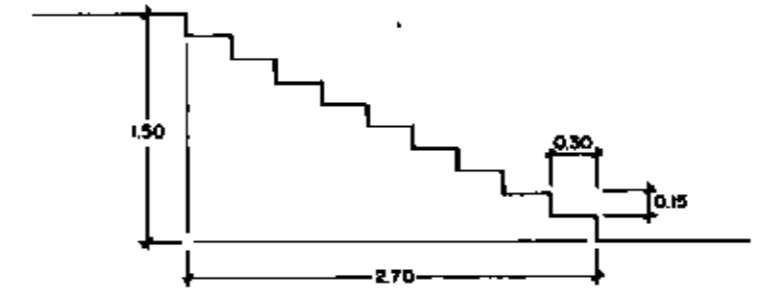

DETALL SECCIO TRAM D'ESCALES E:1/50

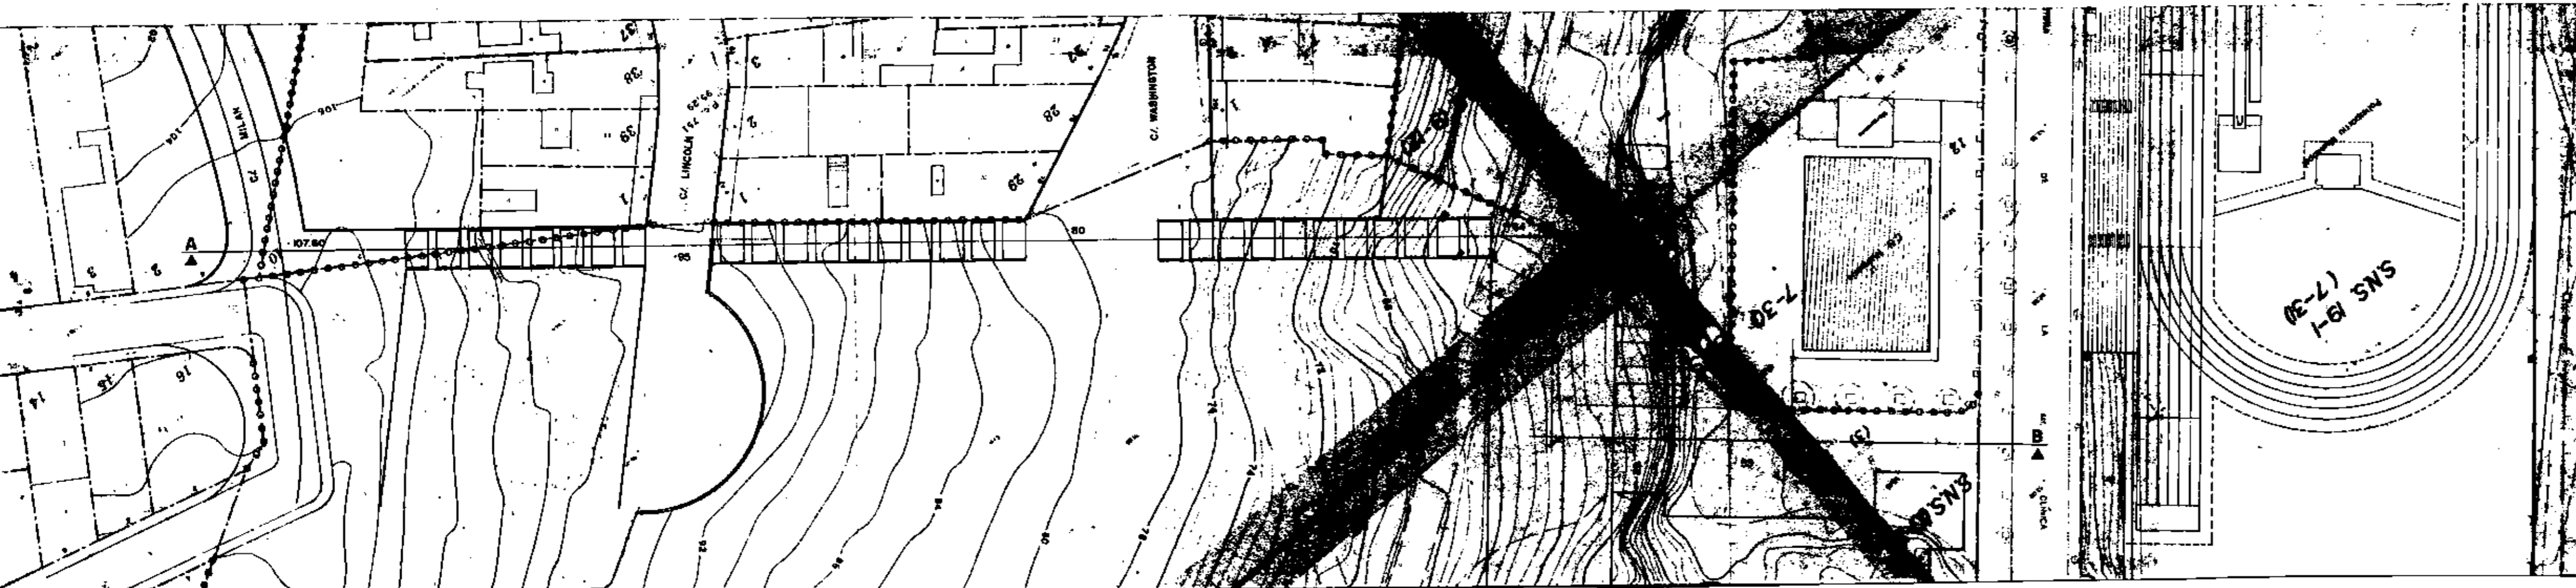

APROBAT DEFINITIVAMENT PER LA  
COMISSIÓ D'ORDENAMENTS DE BARCELONA  
EL 15 Novembre 1989  
07 Marc 1990

Servei d'Urbanisme i Habitatge

DIRECCIÓ  
VIST-I-PUNY  
29 Gener 1990  
El Secretari General  
*Alta Eguiluz*

URGÈNCIA /  
Coneixement pel Pla de l'Ajuntament, en sessió celebrada el dia 27 Juliol 1989  
Santa Coloma de Gramenet, 17 d'Agost 1989  
El Secretari General, *Acotal*.



núm. expedient	núm. document
U-PE-21	14
nom expedient	
PLA ESPECIAL DE REFORMA INTERIOR DELS BARRIS DE RIERA ALTA, CEMENTIRI VELL I LLATI	
nom document	
ALINEACIONS I RASANTS ESCALES PARC BASTIDA	
data	escala
MAIG 1989	1:500

El tècnic redactor *[Signature]* V.i.P. El Cap Servei *[Signature]*