






SECCIÓ S-10

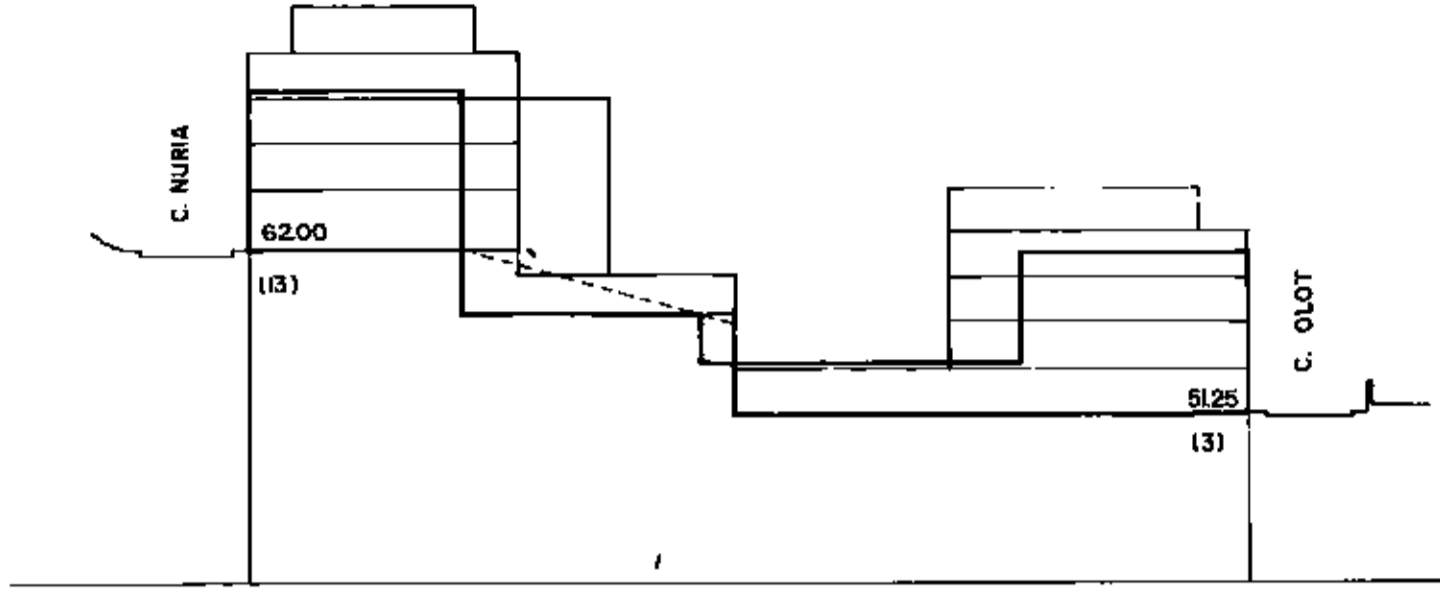

SECCIÓ S-11

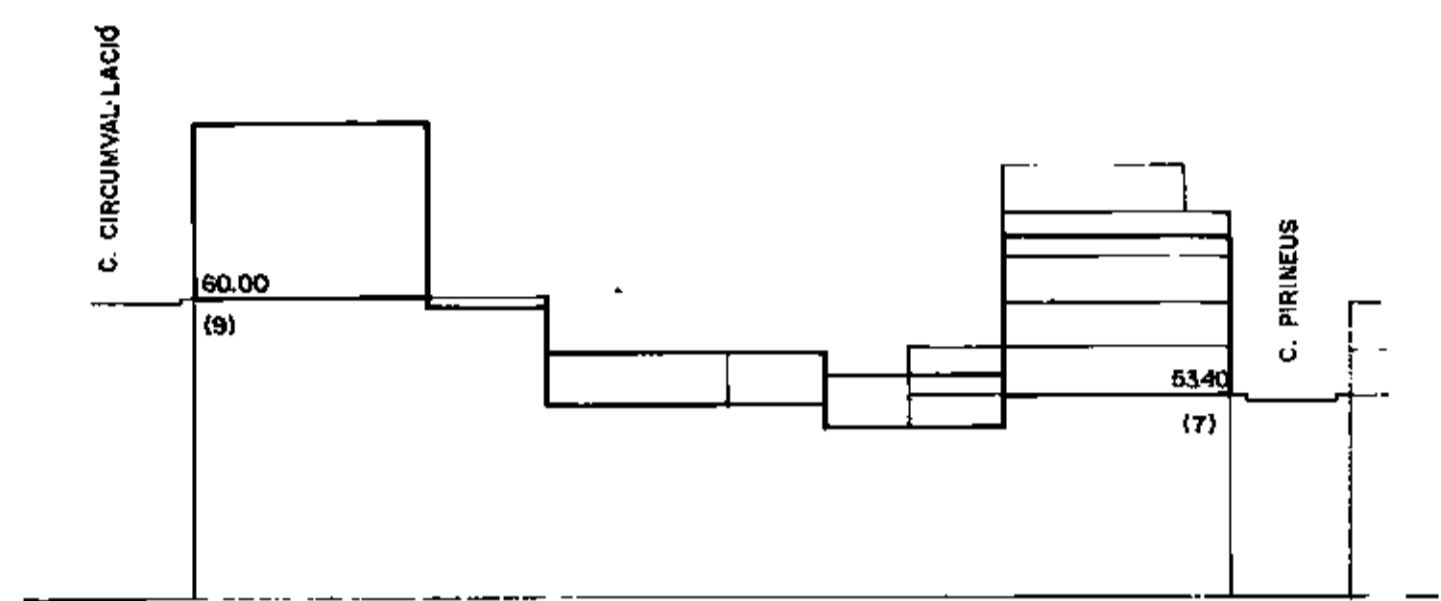

SECCIÓ S-9

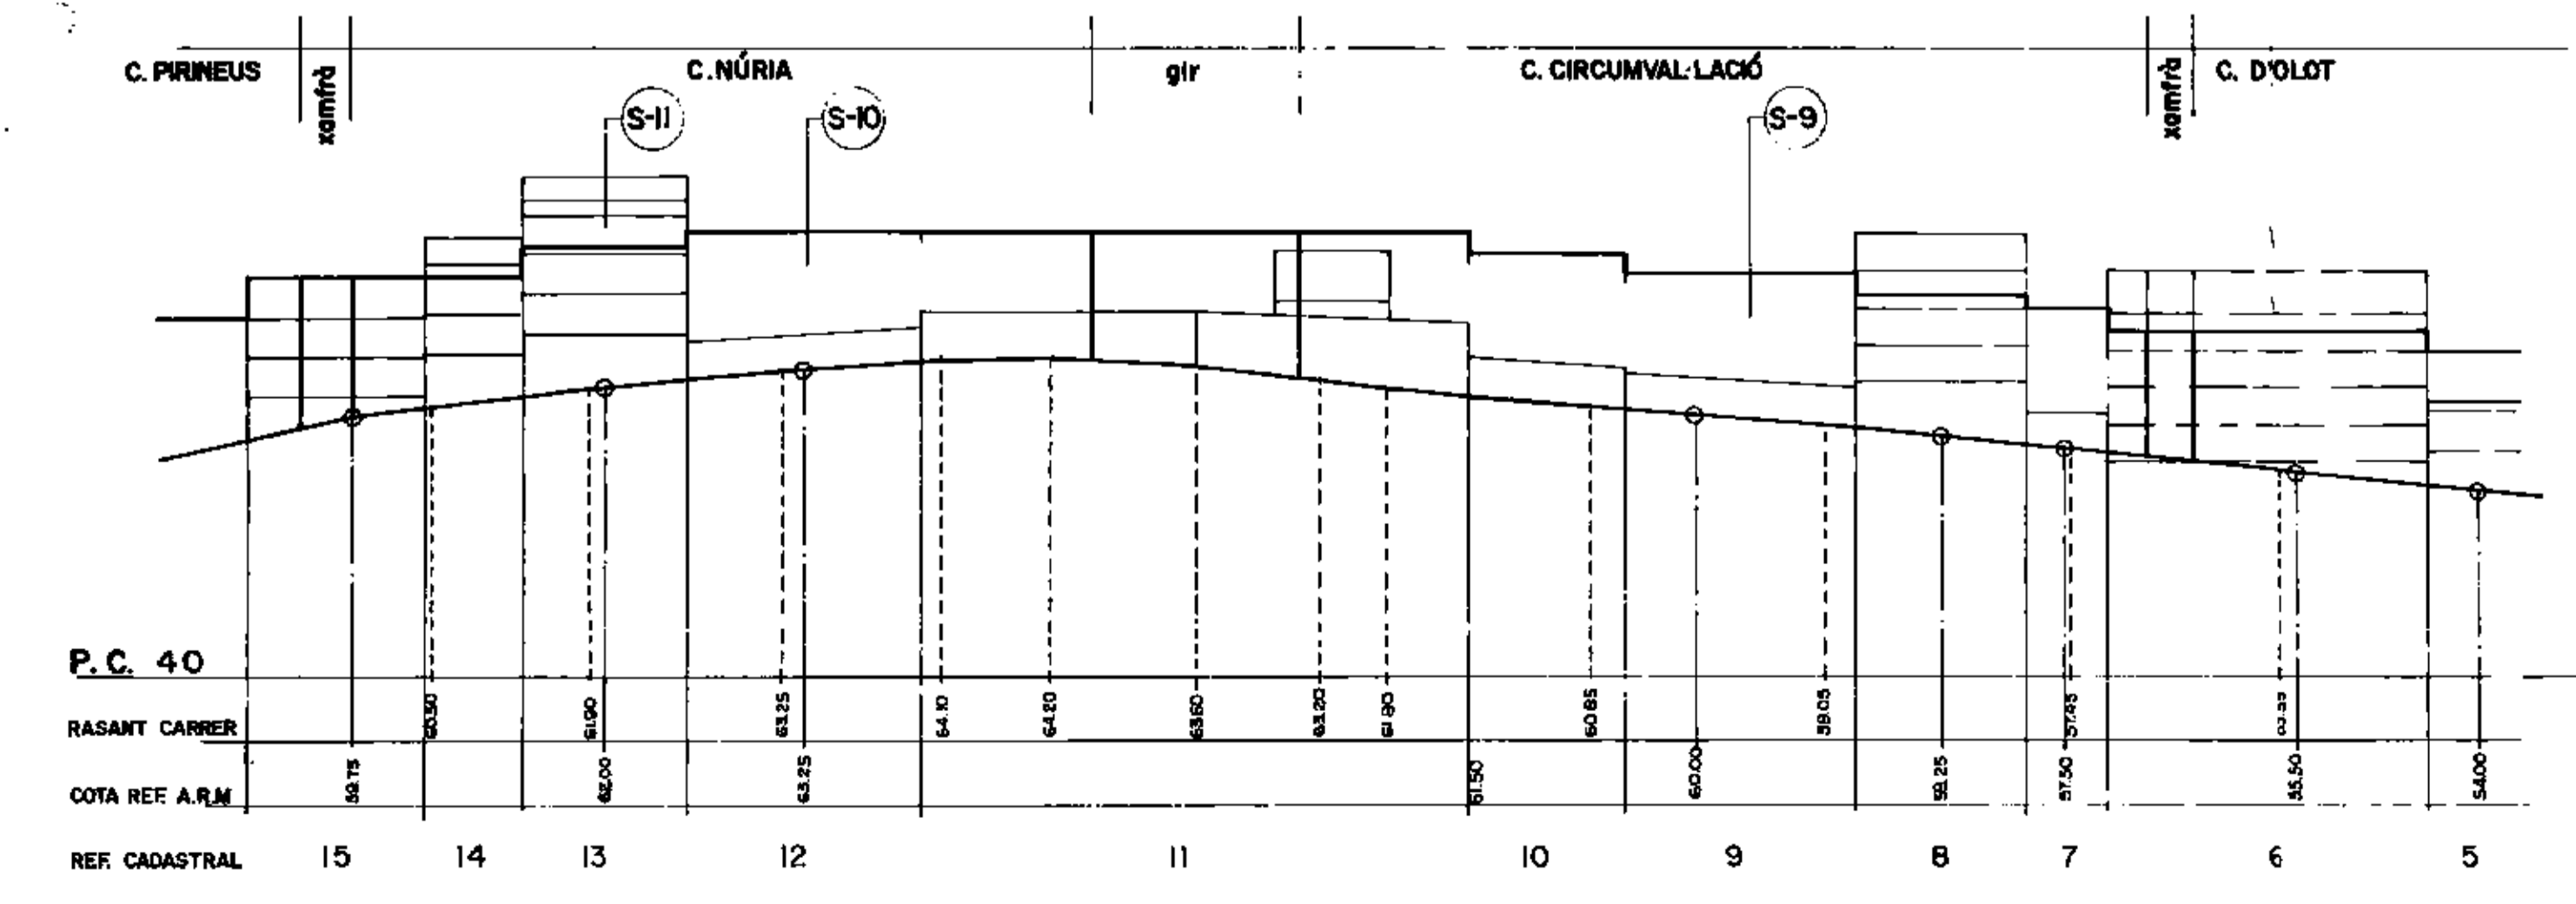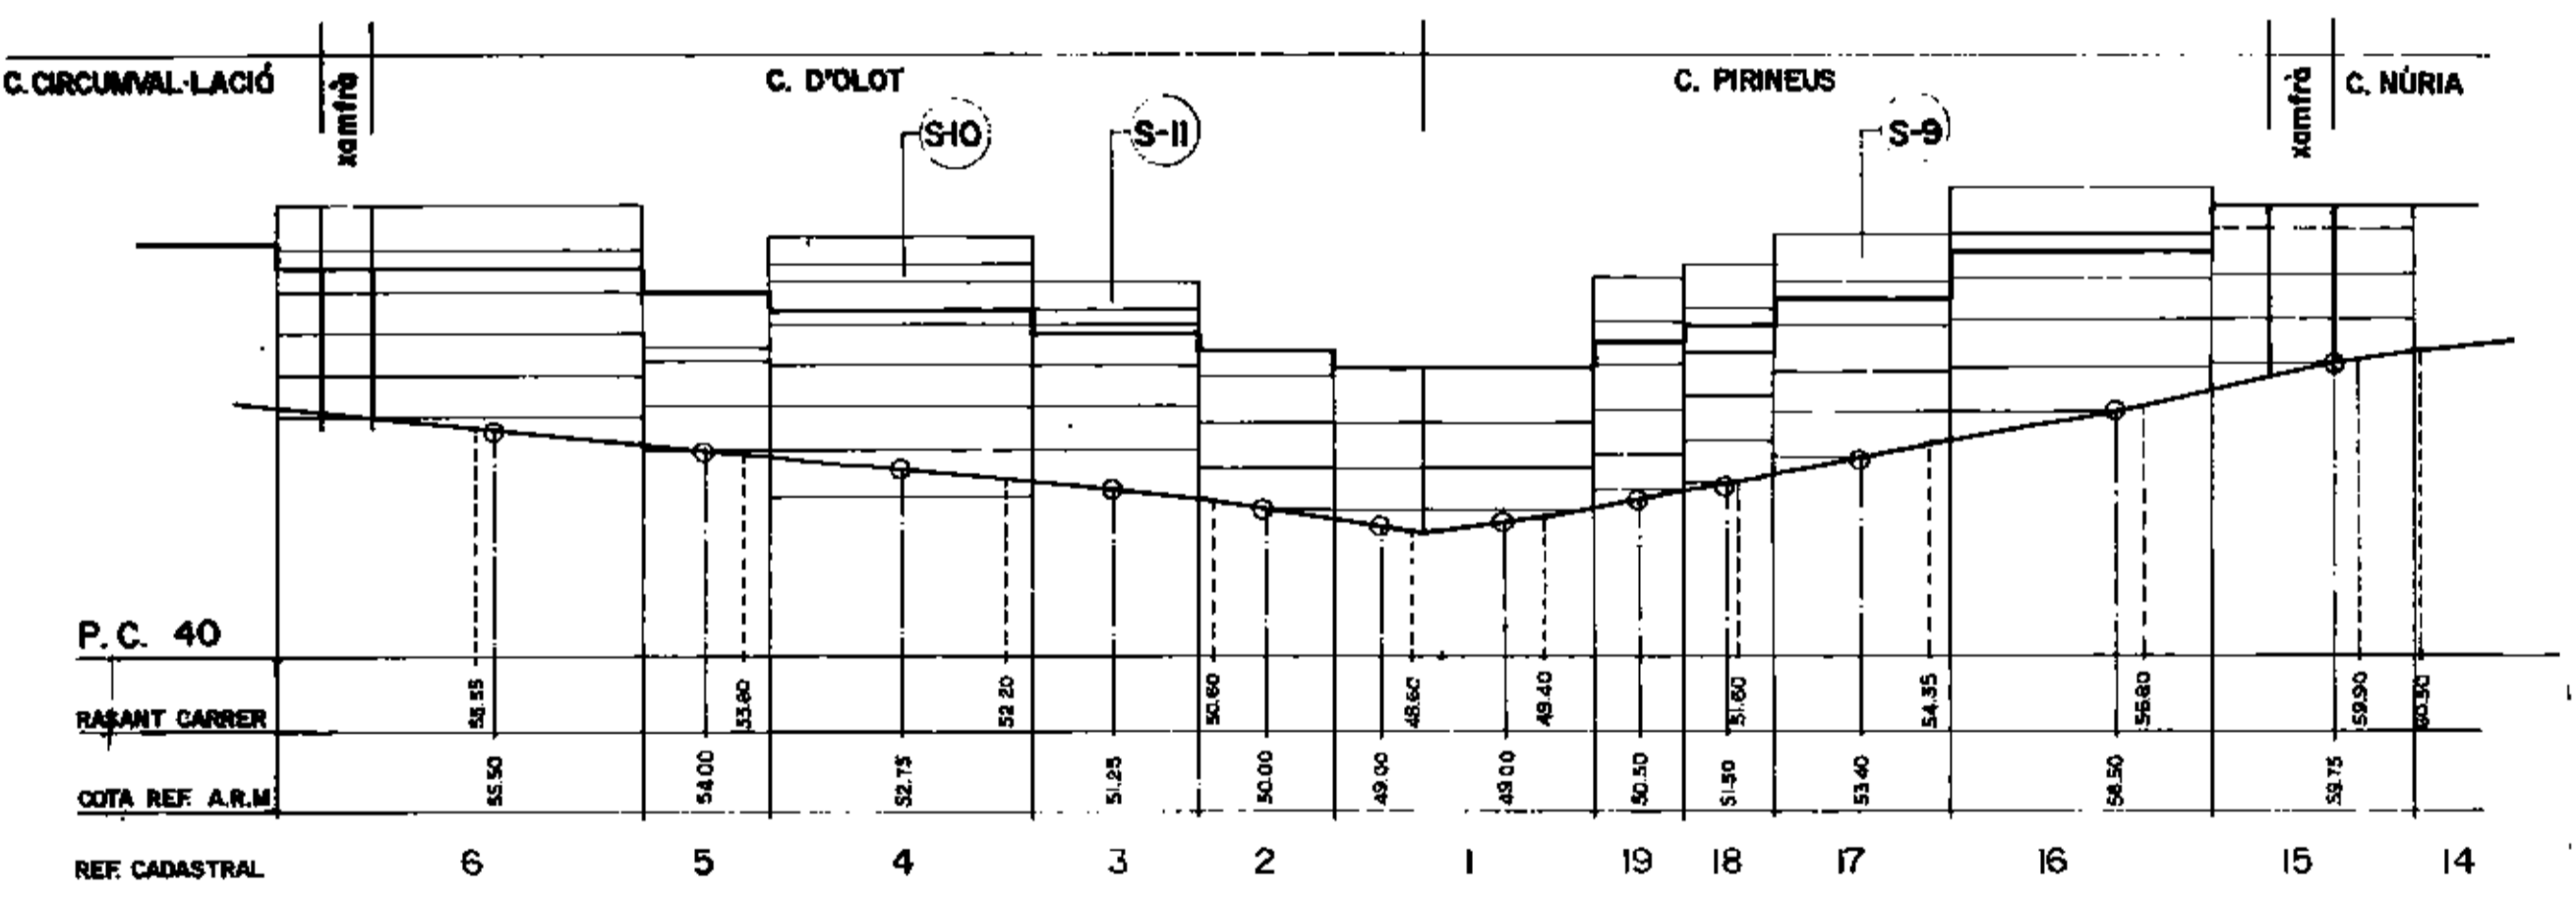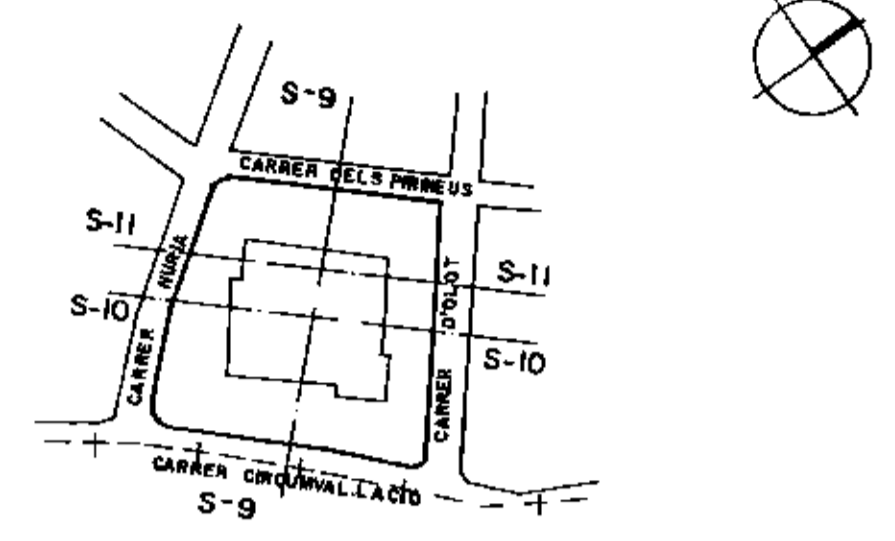

**AJUNTAMENT DE SANTA COLOMA DE GRAMENET**

DILIGÈNCIA / SECRETARIA

Aprobada per el Ayuntamiento de Santa Coloma de Gramenet el dia 23 de Setembre 1986

Secció de Planejament

EL CAP DE SECCIÓ DE PLANEJAMENT  
EL CAP DE SERVEI D'URBANISME I HABITATGE  
Ferran Navarro i Acbes

EL TINET D'ALCALDE D'URBANISME OBRES PÚBLIQUES I SERVEIS  
Eloy Jurado i Cubero

APROVACIÓ INICIAL per acord de en data	APROVACIÓ PROVISIONAL per acord de 28 Novembre 1986	APROVACIÓ DEFINITIVA per acord de en data
EL SECRETARI GENERAL	EL SECRETARI GENERAL	EL SECRETARI GENERAL

**PLA ESPECIAL DE REFORMA INTERIOR DEL CARRER CIRCUMVALLACIÓ**

PLANOL ALÇATS I SECCIONS ILLA 2-30 C. CIRCUMVALLACIÓ, C. D'OLOT, C. PIRINEUS, C. NÚRIA.	ESCALA 1:500	DATA SET 86	Nº EXP U.P.E.27	Nº PLANOL 4
--	--------------	-------------	-----------------	-------------