




SECCIÓ S-8

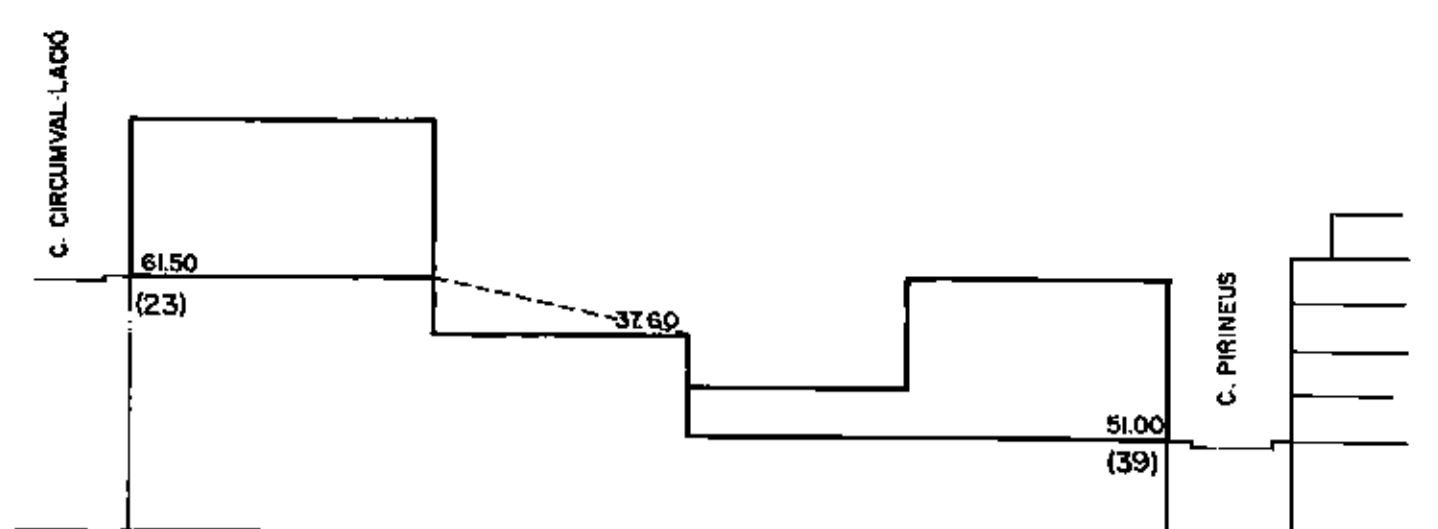




SECCIÓ S-7

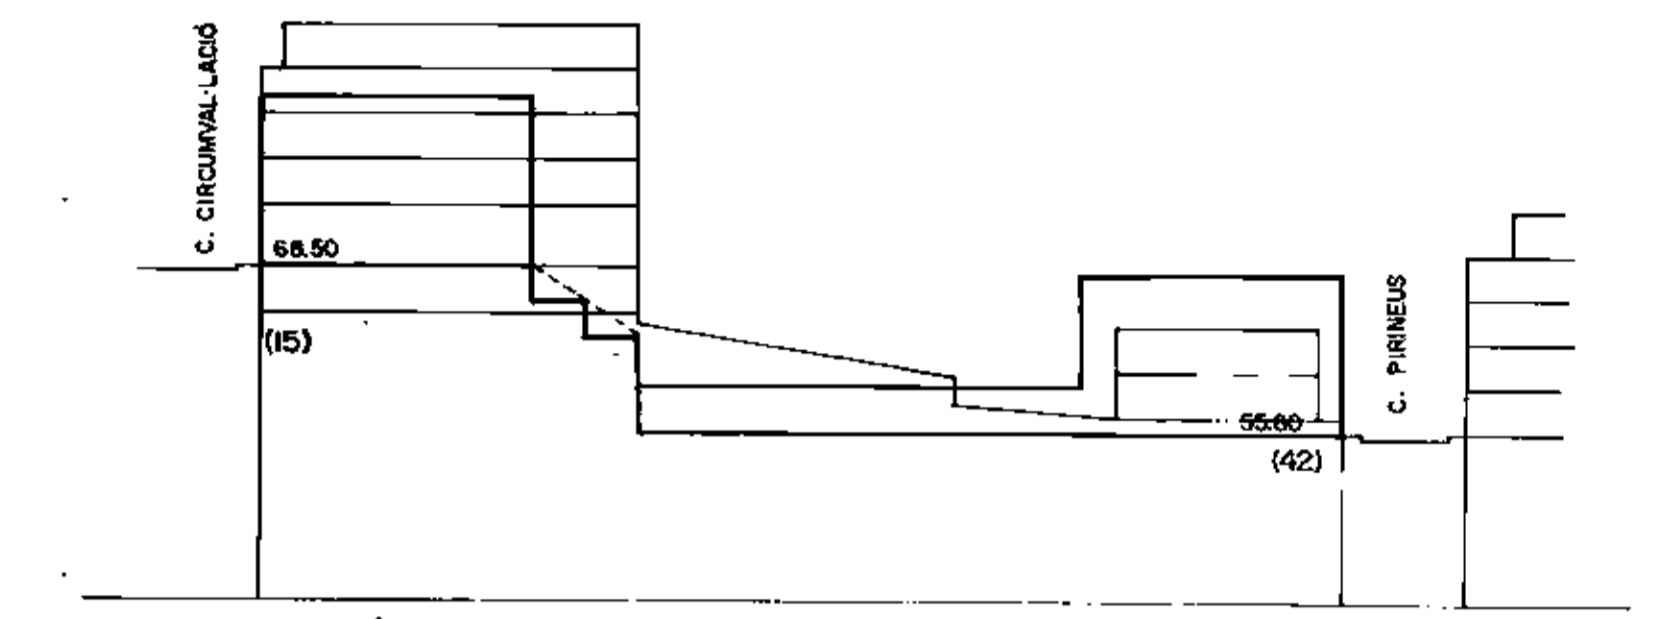

SECCIÓ S-6

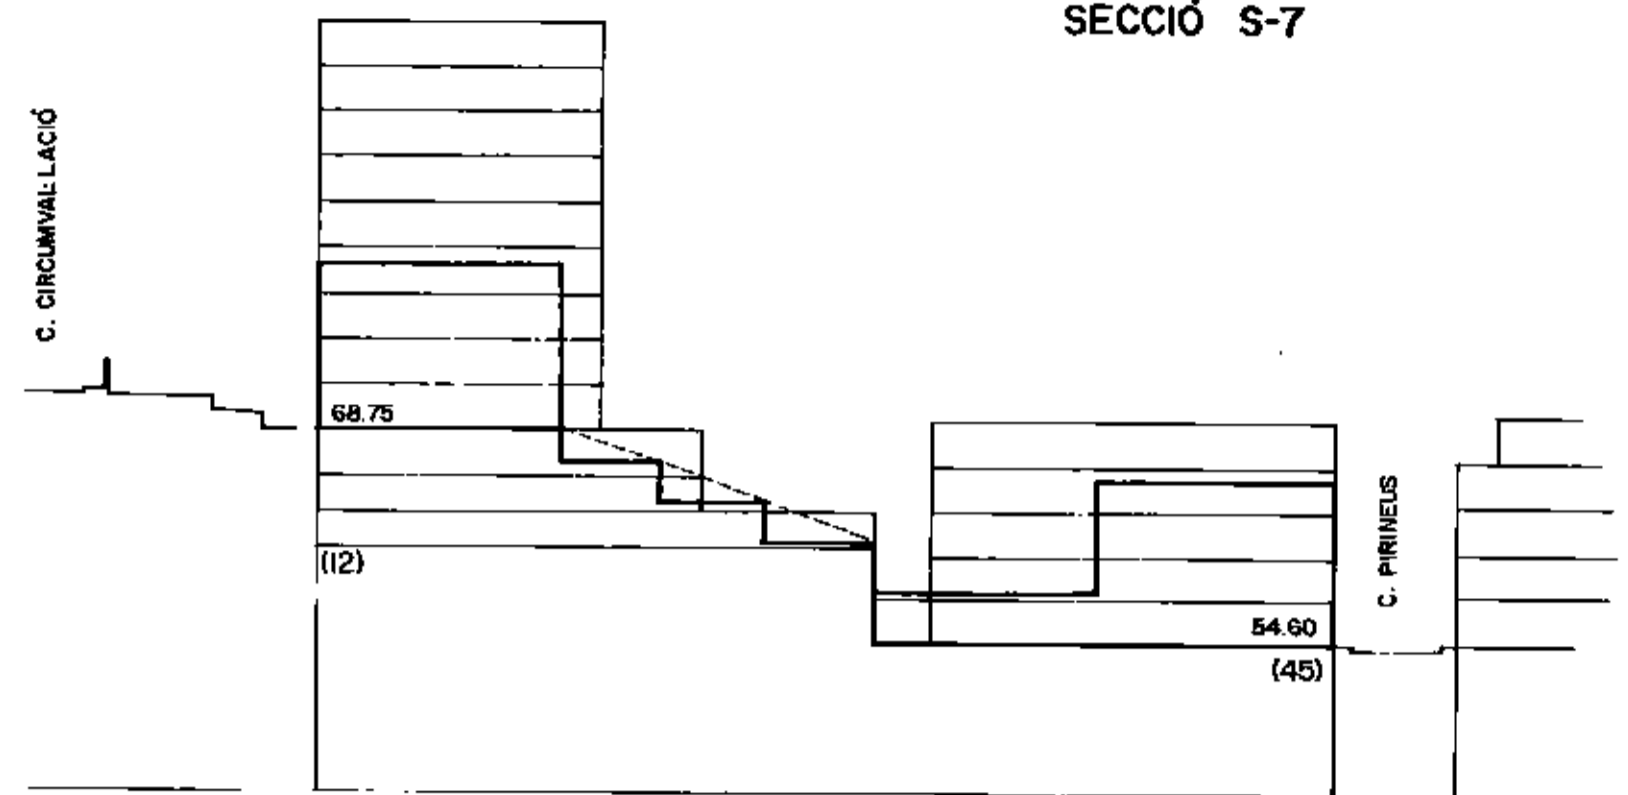

SECCIÓ S-5

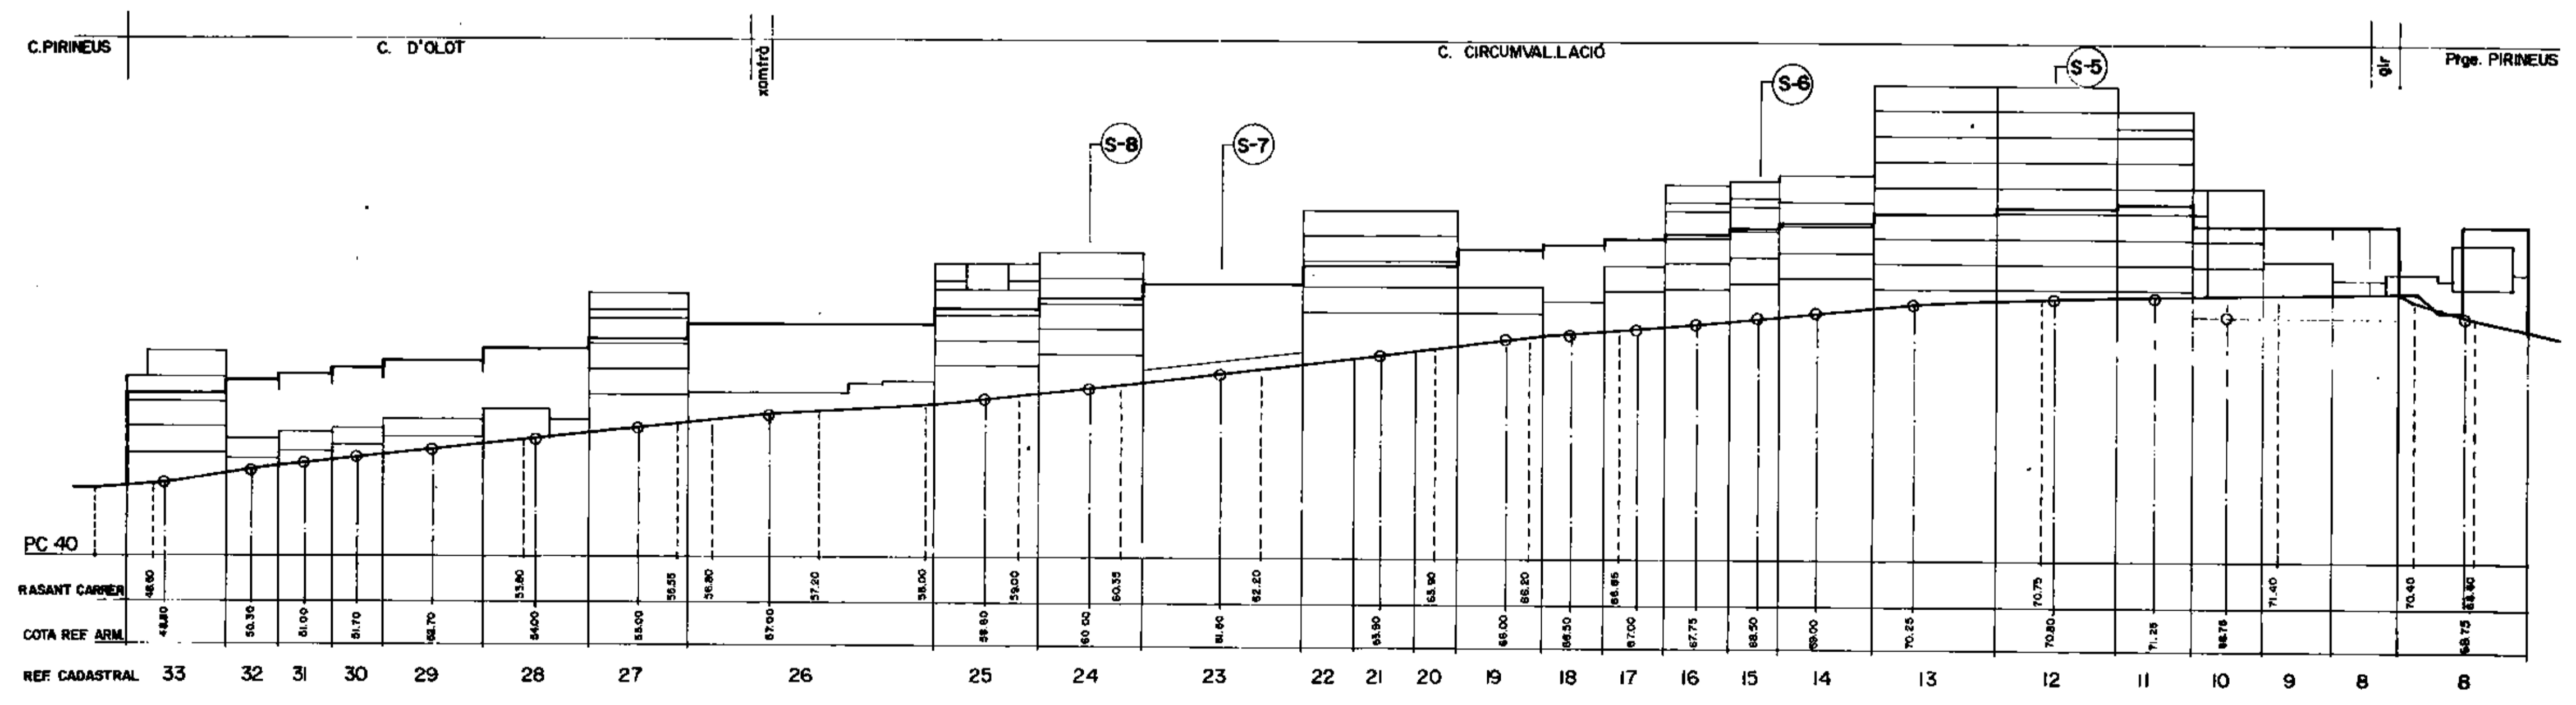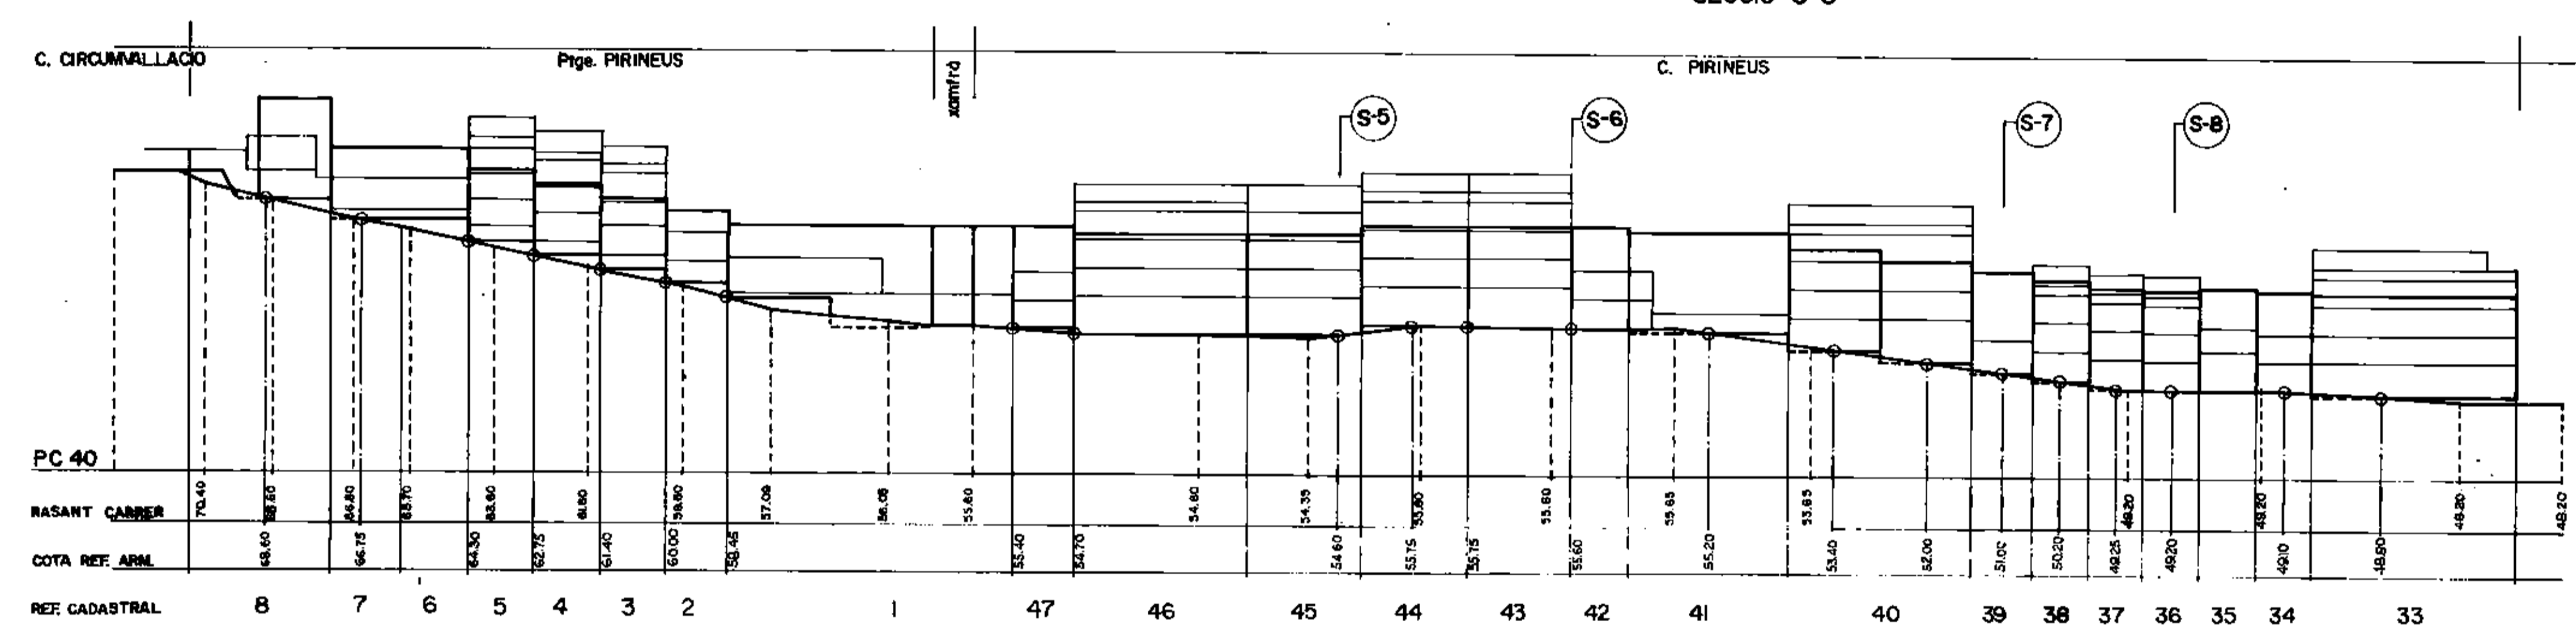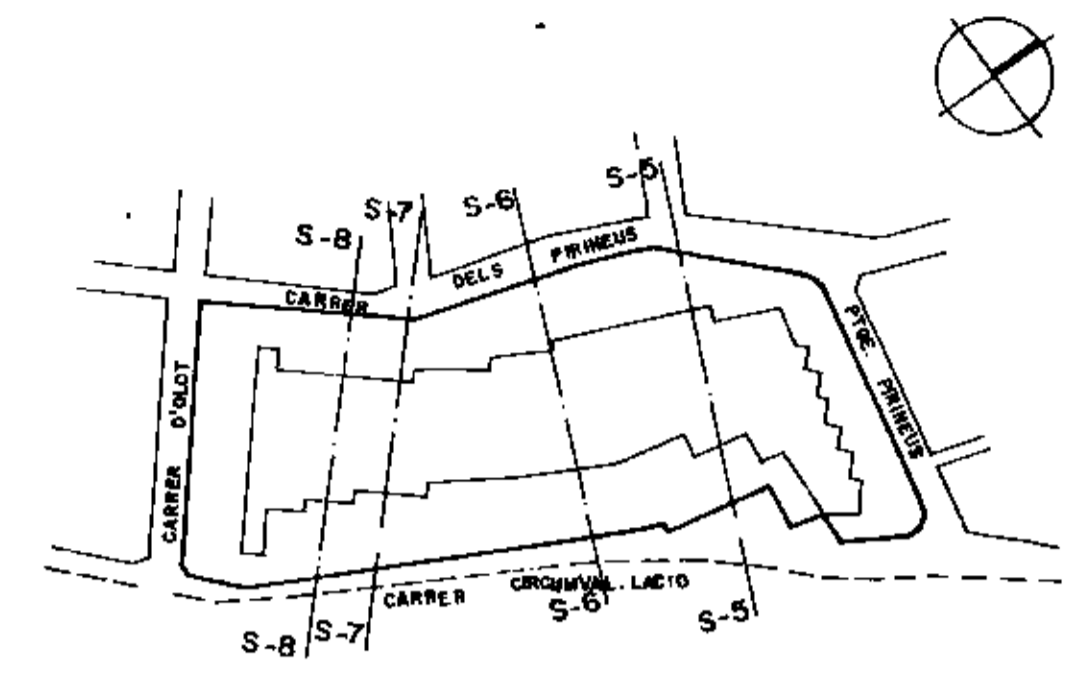

**AYUNTAMENT DE SANTA COLOMA DE GRAMENET**

DILIGENCIA APROBADA

Aprobado por el Ayuntamiento en sesión Pleno en sesión de 19 Setembre 1986

Secció de Planejament

Santa Coloma de Gramenet, 27 Setembre 1986

El Secretari,

SECRETARIA

EL CAP DE SECCIÓ DE PLANEJAMENT

EL CAP DE SERVEI D'URBANISME I HABITATGE

Ferran Navarro i Acbes

EL TINET D'ALCALDE D'URBANISME OBRES PÚBLIQUES I SERVEIS

Eloy Jurado i Cubero

APROVACIÓ INICIAL per acord de data	APROVACIÓ PROVISIONAL per acord de data	APROVACIÓ DEFINITIVA per acord de data
EL SECRETARI GENERAL	EL SECRETARI GENERAL	EL SECRETARI GENERAL

**PLA ESPECIAL DE REFORMA INTERIOR DEL CARRER CIRCUMVALLACIÓ**

PLÀNOL	ESCALA	DATA	Nº EXP.	Nº PLÀNOL
ALÇATS I SECCIONS ILLA 2-31 C. CIRCUMVALLACIÓ, Pge. PIRINEUS, C. PIRINEUS i C. OLOT.	1:500	SET 86	U.PE.27	5