


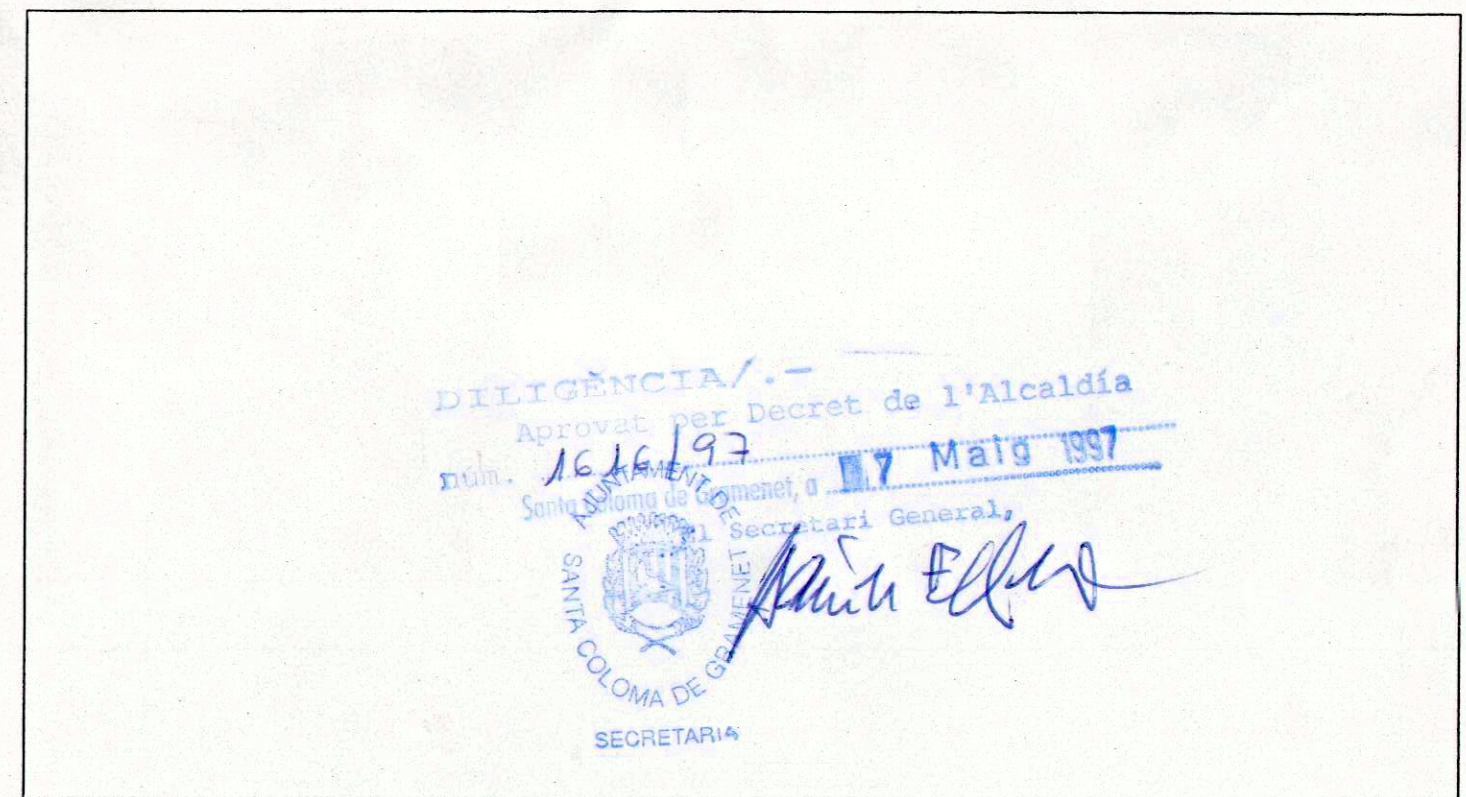

AJUNTAMENT DE SANTA COLOMA DE GRAMENET
Servei d'Urbanisme
Departament de Planejament Urbanístic

MODIFICACIO DEL PERI DELS BARRIS
DE RIERA ALTA, CEMENTIRI VELL I LLATI

2b

PLANEJAMENT VIGENT

F 1/1000

El Director de Serveis Territorials
Imanol Pujana i Fernandez

El Cap del Servei d'Urbanisme
Lluís Falcon i Gonzalvo

Settembre 1996

del Departament de Planejament
Ferran Solé i Solé