

DILIGÈNCIA /

Aprovat inicialment pel Ple de l'Ajuntament, en
sessió no voreo al dia 25 SET. 2001
Santa Coloma de Gramenet,
El Secretari General,



Generalitat de Catalunya
Departament de Política Territorial
Obres Públiques
Direcció General d'Urbanisme

Aprovat definitivament per la Comissió
d'Urbanisme de Barcelona en sessió
de 13 MARÇ 2002

La secretaria

Mercè Albrol Núñez

DILIGÈNCIA /

Aprovat provisoriament pel Ple de l'Ajuntament,
només setat 4 FEB. 2002
Ajuntament de Santa Coloma de Gramenet,
El Secretari General,



Ajuntament de Santa Coloma de Gramenet
Serveis Territorials
Gabinet d'Acció Territorial

PROPOSTA DE MODIFICACIÓ DE LA FITXA NÚM.
J4 - CEMENTIRI VELL - DEL PLA ESPECIAL DE
PROTECCIÓ DEL PATRIMONI ARQUITECTÒNIC

setembre 2001

--	--	--



1.- INTRODUCCIÓ

El barri del Cementiri Vell, estava dedicat bàsicament a l'agricultura a finals del segle XIX. Fou a principis del segle XX, que apareixen dos fenòmens que posteriorment tindran incidència sobre l'estructura urbana de la ciutat: la immigració i l'estiueig. La crisi dels anys 20 provoca que aquests habitatges de segona residència es converteixin en permanents.

El creixement demogràfic de Santa Coloma es produeix a començament dels anys 50. El Pla Comarcal i, posteriorment el Pla Parcial del Nord-oest, va afavorir en gran mesura l'augment del potencial edificable del sector sobre una xarxa viària i un parcel·lari històricament definits en funció d'una densitat de població molt més baixa.

El Cementiri Vell és un recinte construït inicialment a finals del segle XIX, allunyat del nucli de població. Però, ja el Pla Comarcal, l'any 1953, el qualificava de Parc Urbà, qualificació que no s'ha modificat fins avui.

Des de 1976 està en desús com a Cementiri, i actualment s'està portant a terme el buidatge i els estudis previs per a la redacció del projecte d'urbanització del parc per part del Servei de Projectes i Obres de la Mancomunitat de Municipis de l'Àrea Metropolitana de Barcelona.

2.- ÀMBIT

L'àmbit de la present modificació es concreta en l'illa conformada pels carrers del Nord i Sant Jeroni i els passatges del Nord i del Cementiri, ocupada en la seva totalitat pel Cementiri Vell. Es tracta de l'illa amb referència territorial 20202.

3.- PLANEJAMENT VIGENT

L'ordenació actual prové de la Modificació del PERI dels barris de Riera Alta, Cementiri Vell i Llatí, aprovat definitivament el 17 d'octubre de 1997, pel Govern de la Generalitat, que en determina la qualificació de 6b (parc urbà de nova creació).

El Pla Especial de Protecció del Patrimoni Arquitectònic de Santa Coloma de Gramenet, aprovat definitivament per la Corporació Metropolitana de Barcelona el 26 de febrer de 1987, cataloga el recinte en la seva fitxa J4 - Cementiri Vell (tal com recull l'annex I), de tal manera que, convertint-se en jardí, es mantinguin alguns dels elements més significatius del Cementiri.

L'annex II – Elements de Catàleg, fa un aixecament i reportatge fotogràfic de l'estat actual d'aquests elements catalogats, que són: el portal de ferro forjat (veure pàgines 1 i 7 del document); els edificis més emblemàtics com el panteó de la família Gordi (pàg. 2 i 8), el panteó de la família Segarra de Cañet (pàg. 3 i 8), la capella (pàg. 4, 5, 9 i 10) i el panteó soterrat de la família Segarra (pàg. 6 i 11); i quant a vegetació, es proposa la preservació i manteniment de l'arbrat existent, principalment xiprers i pins (pàg. 14 a 17).

4.- PROBLEMÀTICA

Després de comprovar in situ, l'estat actual dels diferents elements a protegir, es constata la dificultat de mantenir-ne la protecció a tots ells, tant pel seu mal estat de conservació com per la incompatibilitat que representa el manteniment de tots aquests elements amb la proposta de parc urbà.

En l'Annex III s'adjunta l'Informe "Projecte d'ordenació de la plaça del Cementiri Vell al terme municipal de Santa Coloma de Gramenet", realitzat per en Ramon Sagués, director del Museu Torre Balldovina, que fa l'anàlisi dels diferents elements actualment protegits i apunta la possibilitat de traslladar-ne els que siguin susceptibles d'ésser canviats de lloc sense perill per a la seva integritat física i valor documental, amb la possibilitat de ser ubicats en nous espais que permetin acomplir amb l'objectiu genèric del Pla. Aquest nou espai podria ser perfectament el Cementiri Nou.

El Cementiri Vell és un recinte tancat, opac des de l'exterior i, per tant, si es vol incorporar l'espai lliure a l'entorn, caldrà obrir el recinte, enderrocar els murs perimetrals que sustenen els nínxols.

A l'enderrocar els murs i nínxols verticals, queden al descobert els laterals dels panteons de les famílies Gordi i Segarra de Cañet, situats a les cantonades, la qual cosa fa que el resultat sigui poc entenedor, alhora que es fa difícil donar-los un ús que faciliti el seu manteniment.



En conjunt, es denota una certa dificultat per a mantenir els diferents elements catalogats, fent-los compatibles amb l'ús de jardi incorporat al barri que es pretén, com ara el manteniment de la Capella, del panteó soterrat, o del portal d'accés al Cementiri.

En el cas concret de la Capella, es tracta d'una peça de planta rectangular de grans dimensions que per la seva posició central, condiciona fortament el futur projecte del parc, sense que aquest pugui trobar-li un ús adequat de suport al jardí, amb el cost de manteniment que suposaria un edifici no utilitzat. Es tracta, a més a més, de l'element de menor valor arquitectònic de tot el recinte.

5.- PROPOSTA

La proposta de projecte d'urbanització d'un jardí, amb la qual està treballant la Mancomunitat de Municipis de l'Àrea Metropolitana de Barcelona, ha de considerar els següents trets fonamentals:

- El manteniment, a nivell simbòlic, de l'àmbit del recinte que ocupa actualment el Cementiri, de tal manera que l'espai públic resultant recordi el seu ús original.
- Conservació dels Panteons de les famílies Segarra de Cañet i Gordi, el Panteó soterrat de la família de Segarra i el portal d'accés, si bé es permetran modificacions puntuals justificades per la seva reutilització.
- Inventariar la Capella, que pel seu estat actual tant deteriorat, la seva situació central i el poc interès arquitectònic de l'edifici, no es recomana la seva conservació ni reutilització.
- Manteniment de l'arbrat existent, xipresos i pins, tal i com contempla el Pla Especial del Patrimoni Arquitectònic.

6.- NORMATIVA

La fitxa J4 (Cementiri Vell) del Pla Especial de Protecció del Patrimoni Arquitectònic de Santa Coloma de Gramenet, queda modificada amb el següent redactat:

ELEMENTS

- Panteó Família Segarra de Cañet
- Panteó Família Gordi
- Panteó Família Segarra (soterrat)
- Portal de ferro forjat
- Arbrat: xiprers i pins

Realçament i possible nou accés
Restauració i possible trasllat al Cementiri Nou
Es permet la remodelació de l'espai, justificada per la seva reutilització
Possible trasllat de la Creu
Realçament i Trasllat al Cementiri Nou
Preservació i manteniment

ENTORN

- Zona delimitada en fitxa gràfica, que inclou els trams de carrer que envolten el Cementiri i les parcel·les amb front al passatge del Nord

Es proposa deixar una franja dins les parcel·les, paral·lela a l'alignació del vial, de verd privat no edificable.

Les tanques al passatge tindran unes característiques homogènies quant a disseny.

Generalitat de Catalunya
Departament de Política Territorial
i Obres Públiques
Direcció General d'Urbanisme
Aprovat definitivament per la Comissió
d'Urbanisme de Barcelona en sessió
de **13 MARÇ 2002**

La secretària

Mercè Albiol Núñez

Vist i plaü
El director de Serveis Territorials

F.

Lluís Falcón i Gonzalvo, arquitecte

El coordinador del Gabinet
d'Acció Territorial

Miquel Roig i Roch, arquitecte



31
Ajuntament de Santa Coloma de Gramenet
SECRETARIA

Generalitat de Catalunya
Departament de Política Territorial
Obras Públicas
Direcció General d'Urbanisme

Aprovat definitivament per la Comissió
d'Urbanisme de Barcelona en sessió
de 13 MARÇ 2002
La secretaria

M. Albiol Núñez



AJUNTAMENT DE SANTA COLOMA DE GRAMENET
Serveis Territorials
Gabinet d'Acció Territorial

PROPOSTA DE MODIFICACIÓ
FITXA NUM J4-CEMENTIRI VELL

DEL PE DE PROTECCIÓ DEL
PATRIMONI ARQUITECTÒNIC 1

SITUACIÓ

Juliol 2001 1/10000
F. [Signature]



Generalitat de Catalunya
Departament de Política Territorial
i Obres Públiques
Direcció General d'Urbanisme
Aprovat definitivament per la Comissió
d'Urbanisme de Barcelona el dia 13 de
MARS 2002
La secretària

Mercè Albiol Núñez



AJUNTAMENT DE SANTA COLOMA DE GRAMENET
Serveis Territorials
Cabinet d'Acció Territorial

PROPOSTA DE MODIFICACIÓ
FITXA NUM J4-CEMENTIRI VELL

DEL PE DE PROTECCIÓ DEL
PATRIMONI ARQUITECTÒNIC 2


PARCELLARI ESTAT ACTUAL

Juliol 2001 1/500



**Generalitat de Catalunya**
Departament de Política Territorial
i Obres Públiques
Direcció General d'Urbanisme

Aprovat definitivament per la Comissió
d'Urbanisme de Barcelona en sessió
de **13 MARÇ 2002**

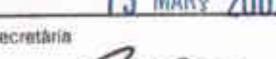La secretària

Mercè Albiol Núñez

LLEGENDA:

ELEMENTS DE PROTECCIÓ
— : — ENTORN




AJUNTAMENT DE SANTA COLOMA DE GRAMENET
Serveis Territorials
Gabinet d'Acció Territorial

**PROPOSTA DE MODIFICACIÓ
FITXA NUM. 14-CEMENTIRI VELL -**

DEL PE DE PROTECCIÓ DEL PATRIMONI ARQUITECTÒNIC 3

PLANEJAMENT VIGENT
(INCLOSA FITXA J4 DEL PE PATRIMONI)

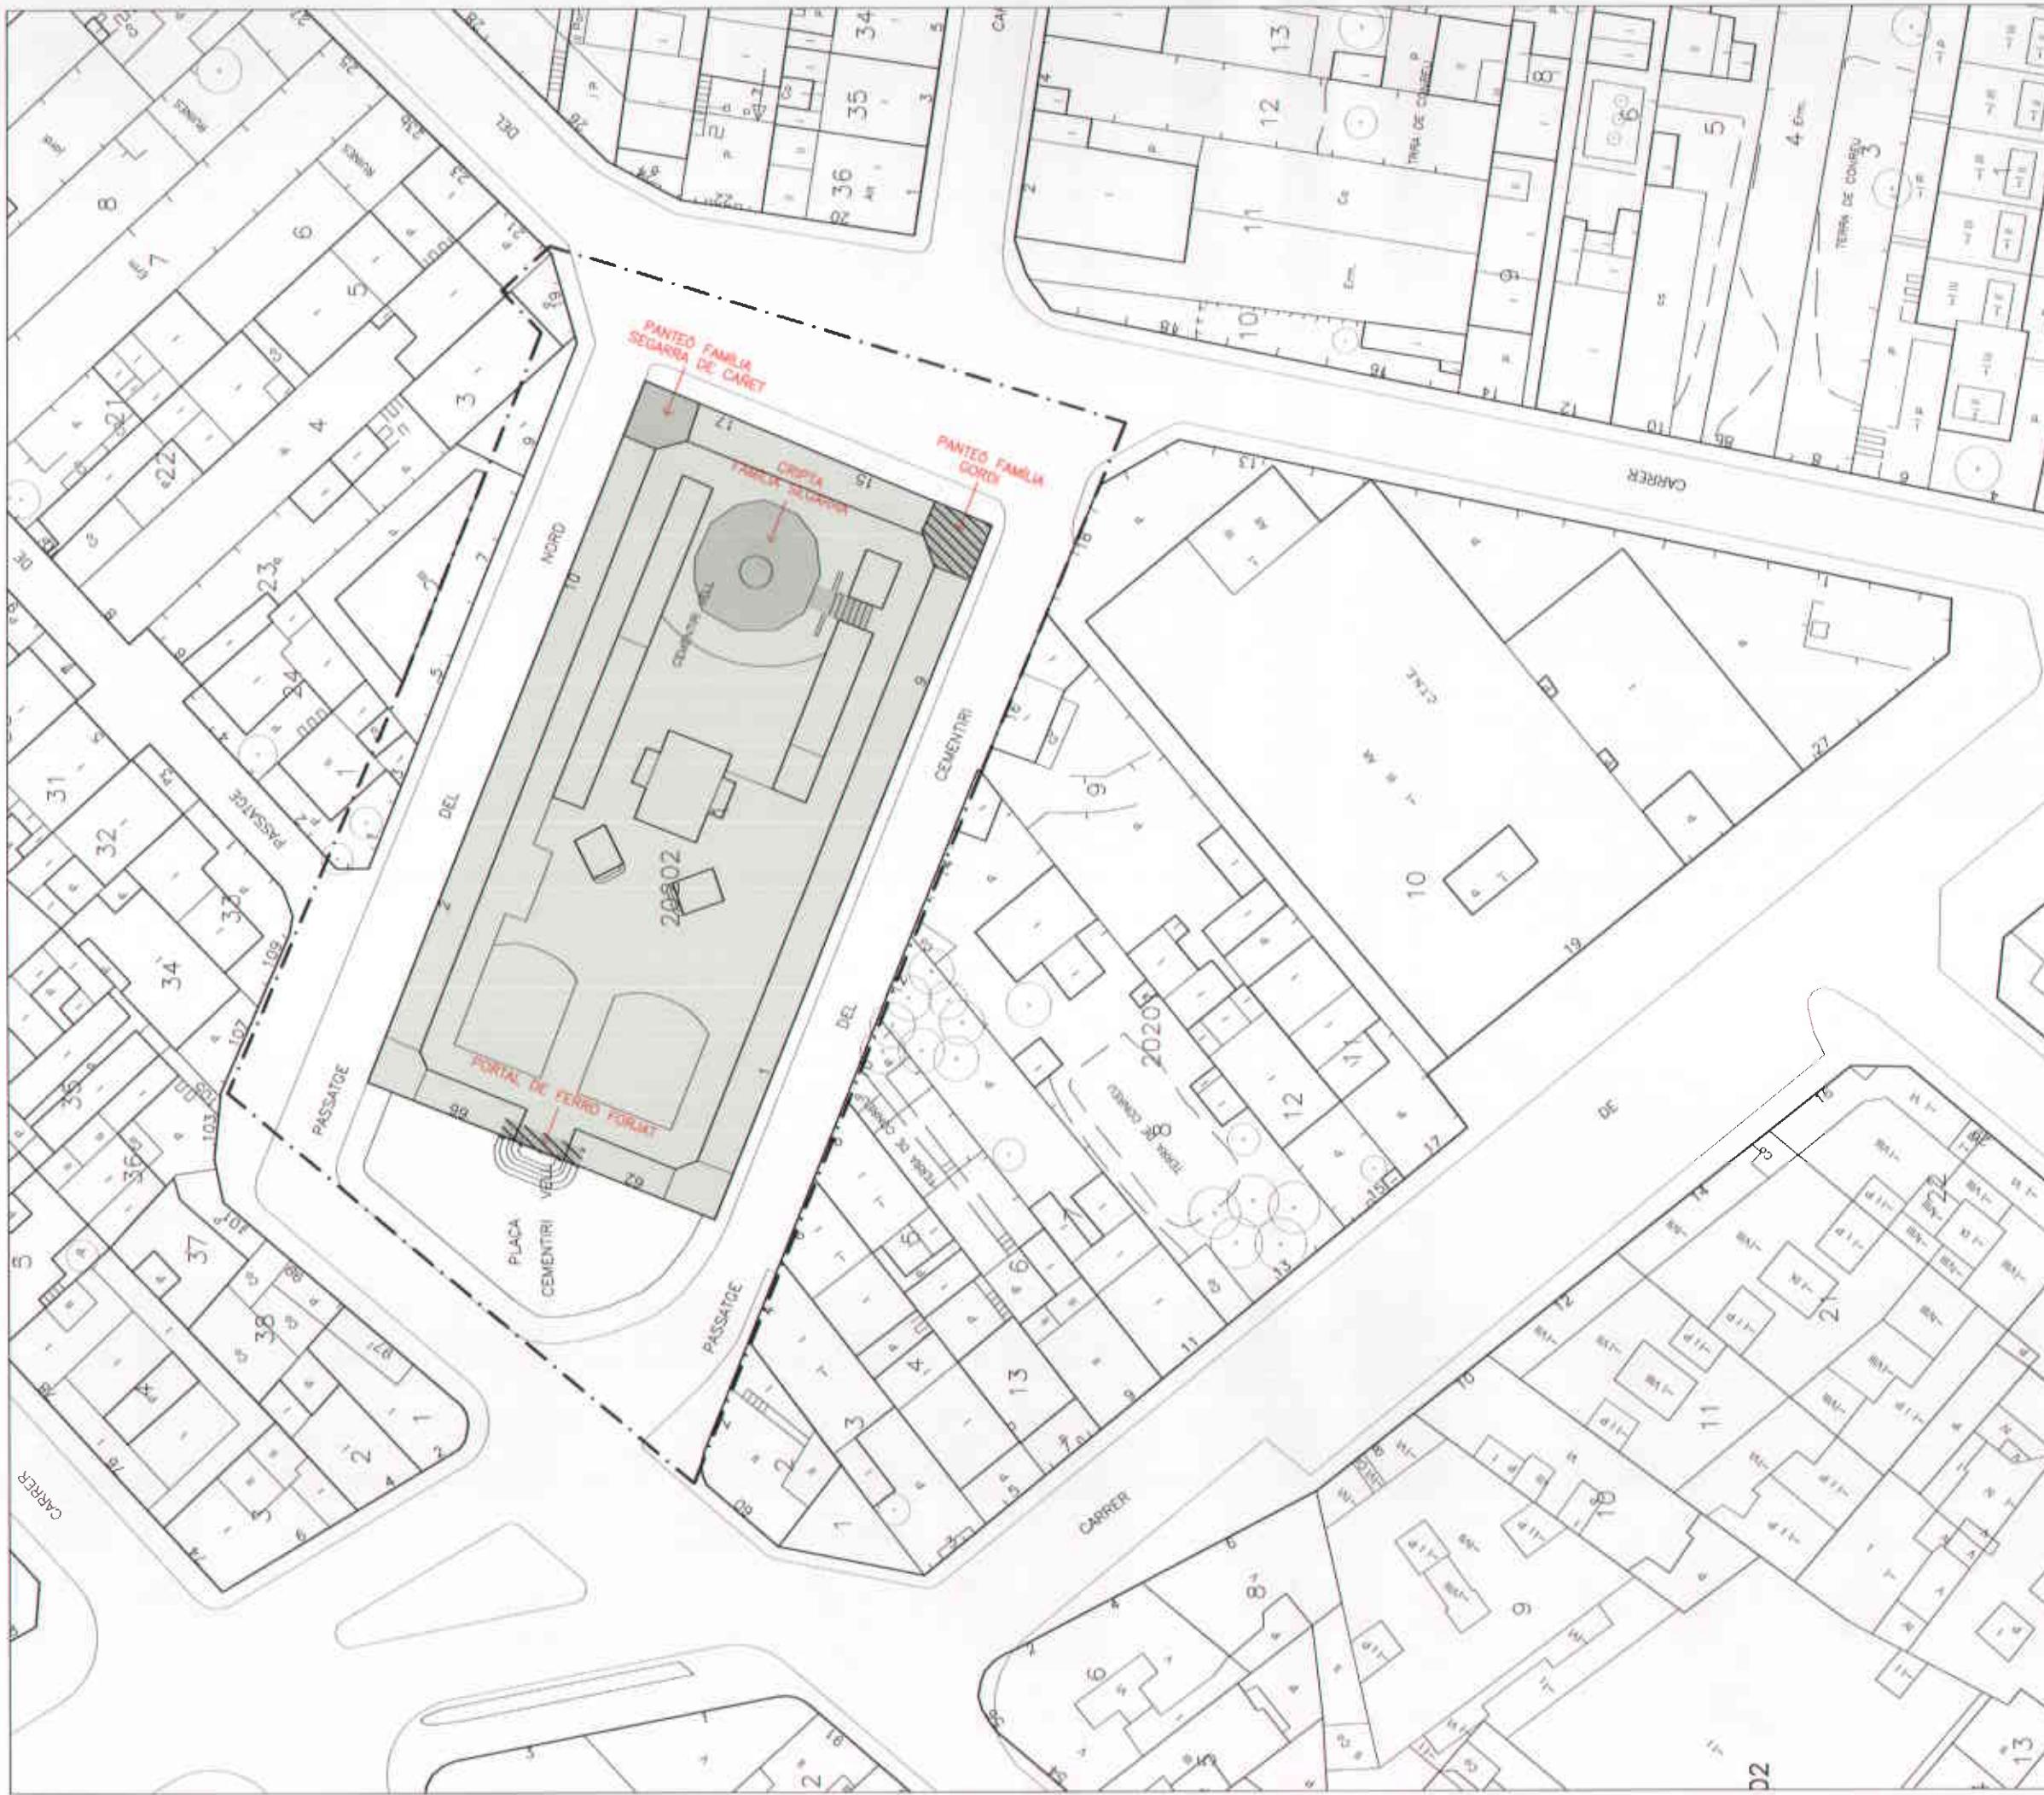

34



 Generalitat de Catalunya
Departament de Política Territorial
Obres Públiques
Direcció General d'Urbanisme

Aprovat definitivament per la Comissió d'Urbanisme de Barcelona en sessió de **13 MARÇ 2002**

La secrétaire

Mercè Aibiol Núñez

LLEGENDA:

- ELEMENTS DE PROTECCIÓ
 - ELEMENTS A TRASLLADAR
 - CEMENTIRI VELL
 - · — ENTORN



AJUNTAMENT DE SANTA COLOMA DE GRAMENET
Serveis Territorials
Gabinet d'Acció Territorial

**PROPOSTA DE MODIFICACIÓ
FITXA NÚM. J4—CFMENTIRI VELL—**

DEL PE DE PROTECCIÓ DEL
PATRIMONI ARQUITECTÒNIC

ELEMENTS DE PROTECCIÓ

Juliol 2001

4

1/500



FITXES DEL PLA ESPECIAL DE PROTECCIÓ DEL PATRIMONI ARQUITECTÒNIC **ANNEX 1**

 Generalitat de Catalunya
Departament de Política Territorial
i Obres Públiques
Direcció General d'Urbanisme
Comissió d'Urbanisme de Barcelona

**PLA ESPECIAL DE PROTECCIÓ
DEL PATRIMONI ARQUITECTÒNIC
DE SANTA COLOMA DE GRAMENET**




FITXA D'INFORMA

DENOMINACIÓ CEMENTIRI VELL.
LOCALITZACIÓ Plaça del Cementiri Vell - Carrer Sant Jeroni, 63-66
CRONOLOGIA 1861 Capella: 1905

AUTOR

IDENTIFICACIÓ GRÀFICA / FOTOGRÀFICA

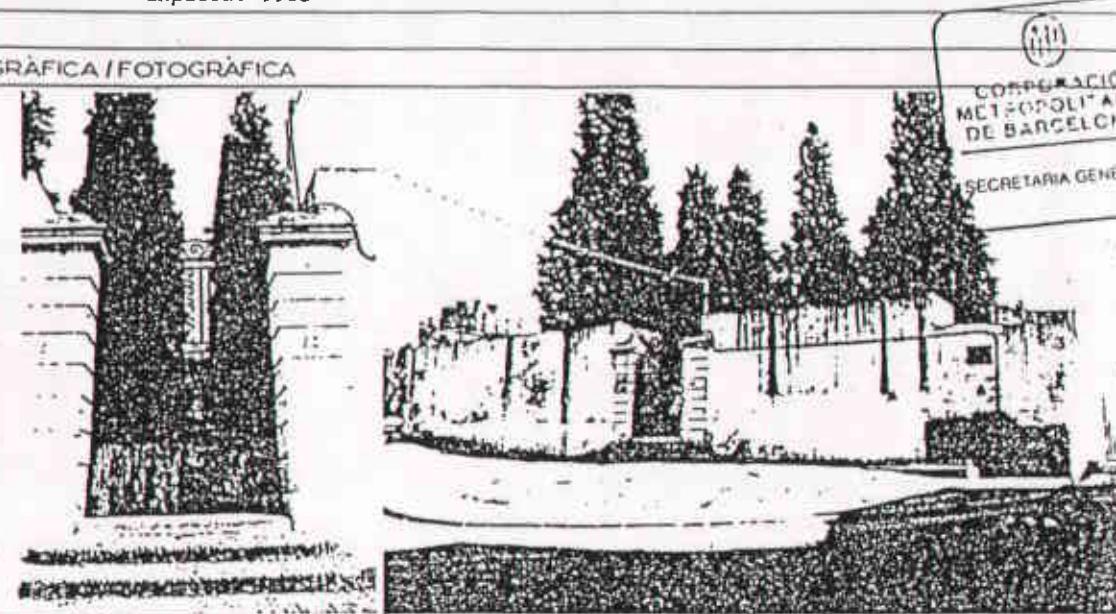

DESCRIPCIÓ Recinte de planta rectangular, d'uns 30 x 60 metres, tancat per nínxols i per una porta de ferro forjat. Al centre hi ha una capella i dos petits panteons a ambdós costats. Als angles opositos a l'accés hi ha dos panteons més: el de la família Gordi, amb portal neoclàssic i coberta amb escames ceràmiques, i el de la família Segarra de Cañet. Un altre panteó, centrat respecte a l'eix de l'entrada, soterrat, té forma circular i fa uns 10 metres de diàmetre; pertany a la família Segarra.

El cementiri conserva 13 magnífics xiprers centenaris i alguns més.

CONTEXTO Zona d'edificacions de baixa densitat, en general habitatges unifamiliars en planta baixa, i de escassa qualitat constructiva.

VALORACIÓ Espai públic de valor tradicional pel seu ús original. L'organització del recinte segons uns eixos i la capella situada al centre segueixen els canons de l'època. D'altres elements destacades són el portal i els dos panteons en cantonada.

RÈGIM URBANÍSTIC. PGMOU 7.a

REF CADASTRAL 6-3/1

PROPIETARI Ajuntament de Santa Coloma de Gramenet


ADREÇA

ÚS En desús des del 1976


BIBLIOGRAFIA

NOTES

EMPLAÇAMENT Escala 1/5000

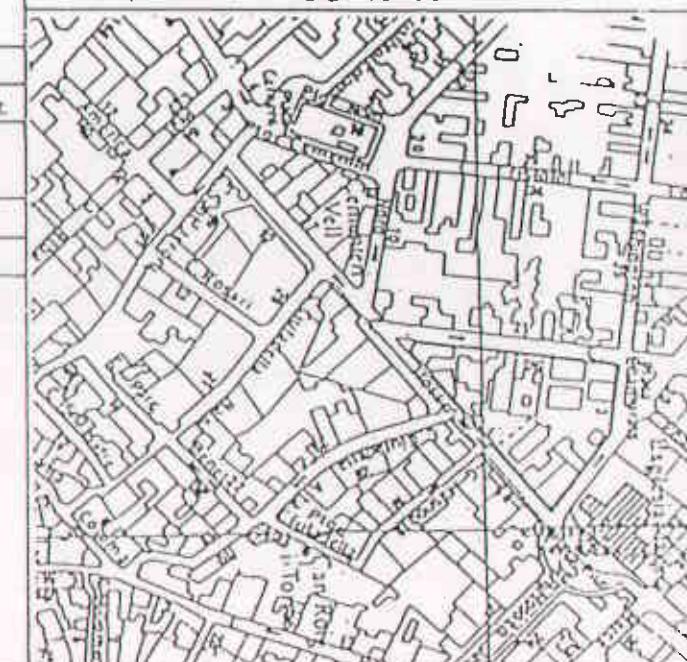

**PLA ESPECIAL DE PROTECCIÓ
DEL PATRIMONI ARQUITECTÒNIC
DE SANTA COLOMA DE GRAMENET**

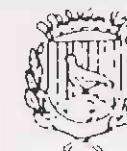

DENOMINACIÓ CEMENTIRI VELL
LOCALITZACIÓ Plaça del Cementiri

CORPORACIÓ METROPOLITANA DE BARCELONA
SECRETARIA GENERAL

SECRETARIA DE LA PROTECCIÓ
DE SANT MIGUEL

SECRETARIA DE LA PROTECCIÓ

PLA ESPECIAL DE PROTECCIÓ
DEL PATRIMONI ARQUITECTÒNIC
DE SANTA COLOMA DE GRAMINET



FITXA DE PROTECCIÓ

DENOMINACIÓ CEMENTIRI VELL.

LOCALITZACIÓ Plaça del Cementiri Vell / Carrer Sant Jeroni, 62-66

J 4

ÀMBITS DE PROTECCIÓ	I	INTERVENCIÓ. TIPUS / PROPOSTES / OBRES PERMESSES	2
ELEMENT			
Recinte propi que inclou:	R	- Requalificació a 6b i condicionament com a jardí urbà a nivell de barri. (1)	P
- Portal de ferro forjat.	R	- Realçament.	O
- Capella.	R	- Restauració i reutilització.	O
- Panteó Família Gordi.	M	- Consolidació/Restauració. Possible nou accés.	P/O
- Panteó Família Segarra de Cañet.	R	- Realçament, Possible nou accés.	O
- Panteó Família Segarra (soterrat)	B	- Es permet la remodelació de l'espai justificada per la seva reutilització. - A la capella i als panteons es permeten modificacions puntuals justificades per la seva reutilització. - Preservació i manteniment.	N
- Arbrat: xiprers i pins.	B		P
ENTORN			
Zona delimitada en fitxa de situació que inclou els trams de carrer que envolten el Cementiri i les parcel·les amb front als passatges del Cementiri i del Nord.		- Es proposa deixar una franja, dins les parcel·les, paral·lela a l'aliniació del carrer, de verd privat no edificable. - Totes les tanques a carrer de la zona 20a/9 i 7b tindran unes característiques homogènies quant a disseny.	(2)
CONSIDERACIONS SOBRE L'ús			(2)
NOTES	(1) Prèviament s'haurà de fer el trasllat de les restes inhumades al Cementiri Nou. L'últim enterrament tingué lloc l'any 1976. (2) Tindrà caràcter normatiu transitori mentre no s'aprovi el PERI Cementiri previst, el qual podrà reconsiderar la proposta.		
1 ESTAT DE CONSERVACIÓ / IDONEITAT: B: Bé, R: Regular, M: Molament, A: Adequat, NA: No Adequat			
2 CARÀCTER DE LA INTERVENCIÓ: O: Optatiu / P: Preceptiu / N: Normaliu			

PLA ESPECIAL DE PROTECCIÓ
DEL PATRIMONI ARQUITECTÒNIC
DE SANTA COLOMA DE GRAMINET




37
FITXA DE SITUACIÓ

DENOMINACIÓ CEMENTIRI VELL.

LOCALITZACIÓ Plaça del Cementiri Vell / Carrer Sant Jeroni, 62-66

J 4
SECRETARIA GENERAL

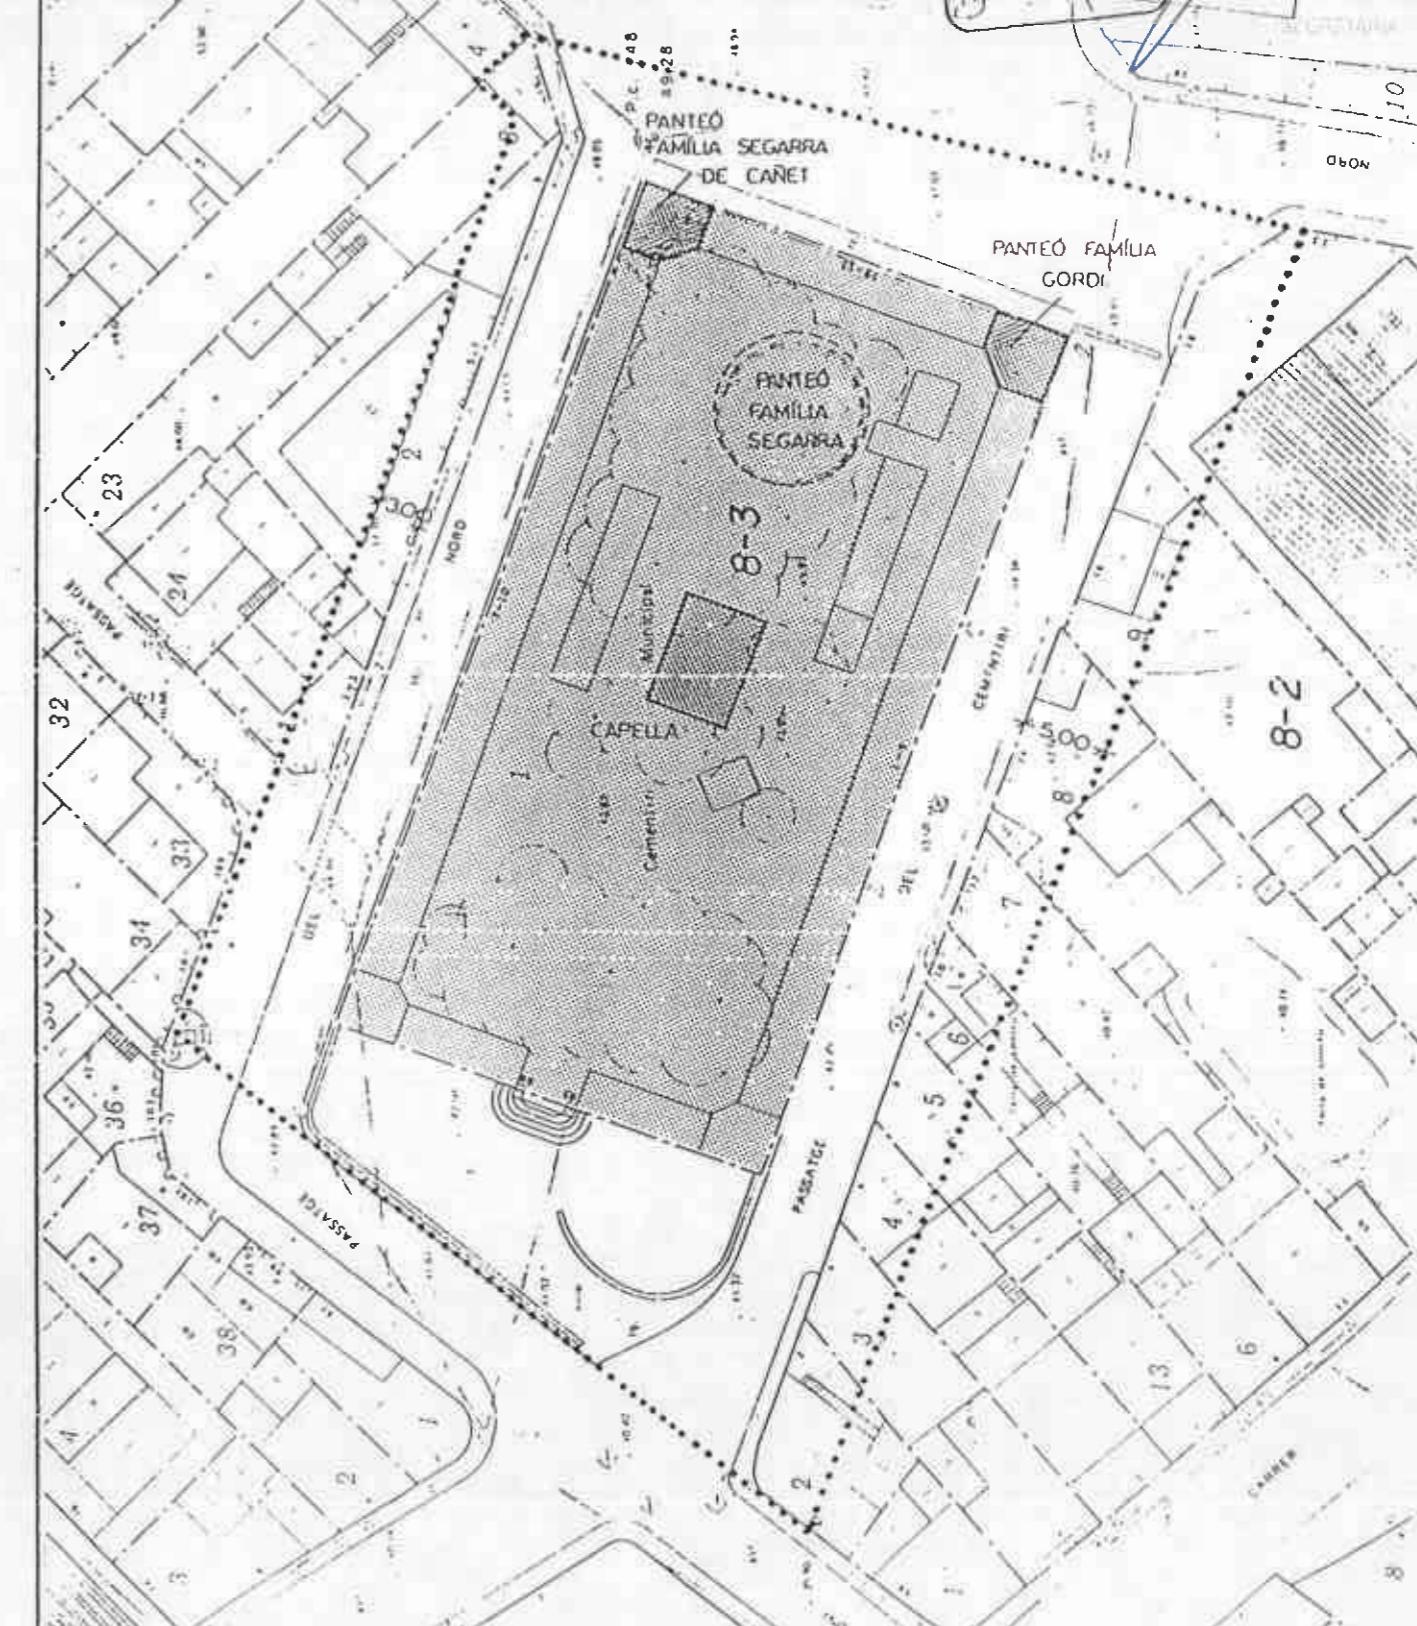

ESCALA 1/500

BASE: Parcel·lari

NOTES

Generalitat de Catalunya
Departament de Política Territorial
Obres Públiques
Direcció General d'Urbanisme
Comissió d'Urbanisme de Barcelona


ELEMENT
----- ENTORN
NORD



AIXECAMENT ACTUAL DELS ELEMENTS DE CATÀLEG ANNEX 2




Generalitat de Catalunya
Departament de Política Territorial
i Obres Públiques
Direcció General d'Urbanisme
Comissió d'Urbanisme de Barcelona

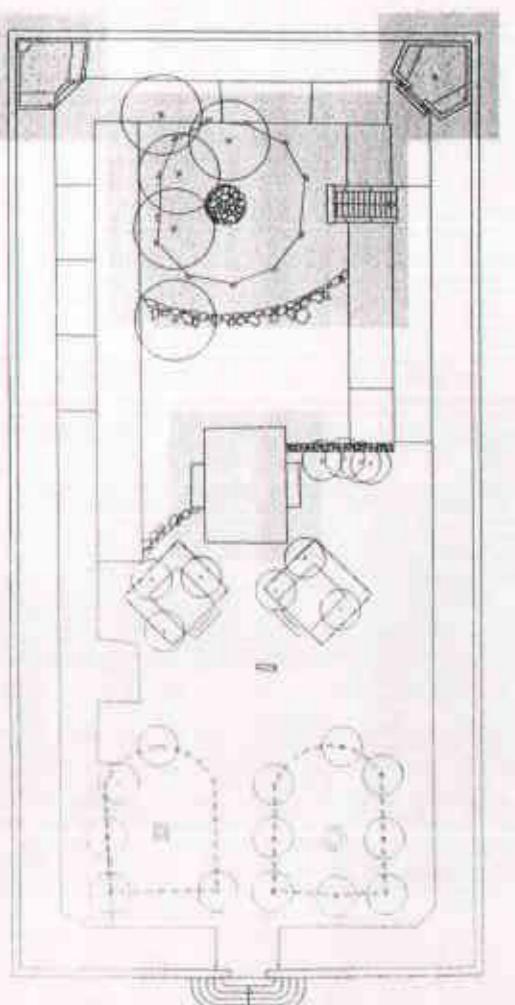


 Generalitat de Catalunya
 Departament de Política Territorial
 i Obres Públiques
 Direcció General d'Urbanisme
 Comissió d'Urbanisme de Barcelona




Ajuntament de
Santa Coloma de Gramenet

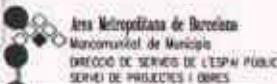
 Ajuntament de Santa Coloma de Gramenet
 Generalitat de Catalunya
 Consell Comarcal del Vallès Oriental


CEMENTIRI VELL SANTA COLOMA DE GRAMENET

ELEMENTS DE CÀTALOG


ABRIL 2001

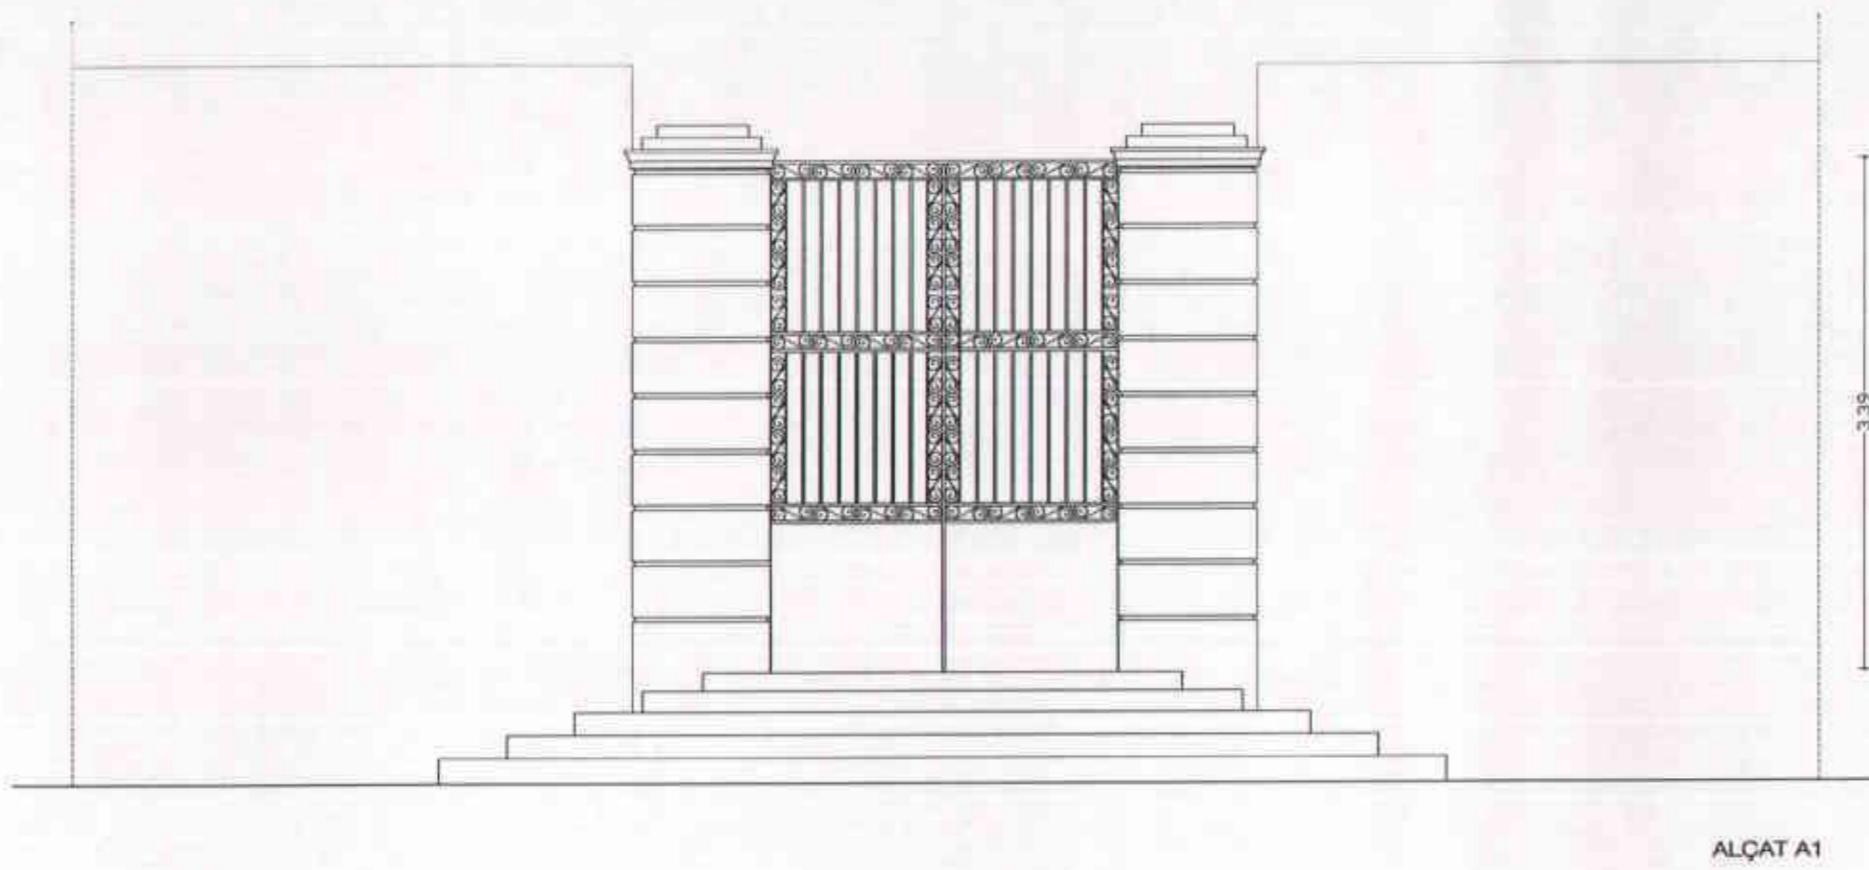


ALÇAT A1

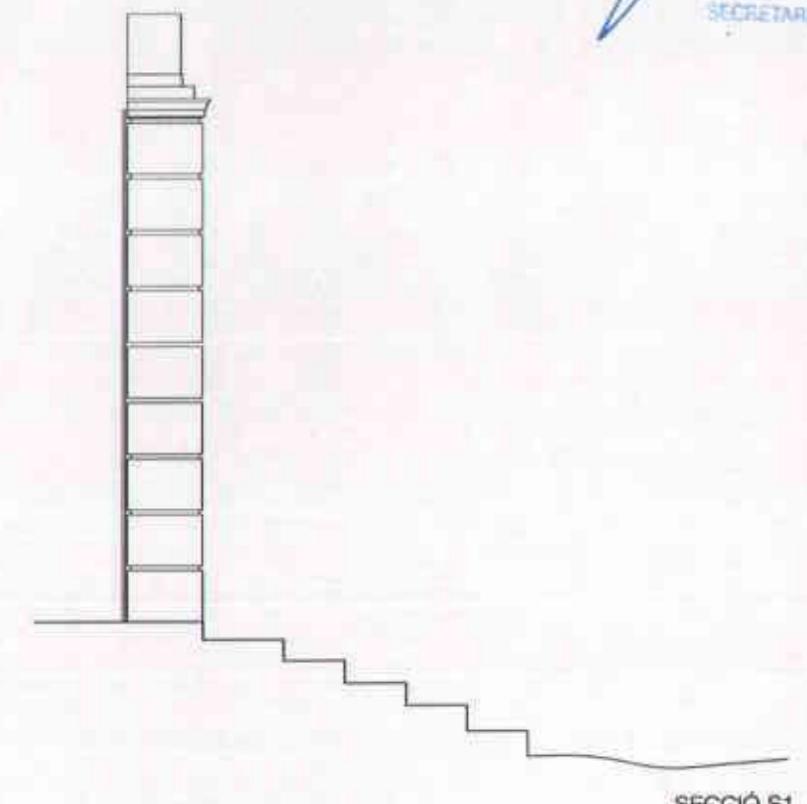


SECCIÓ S1

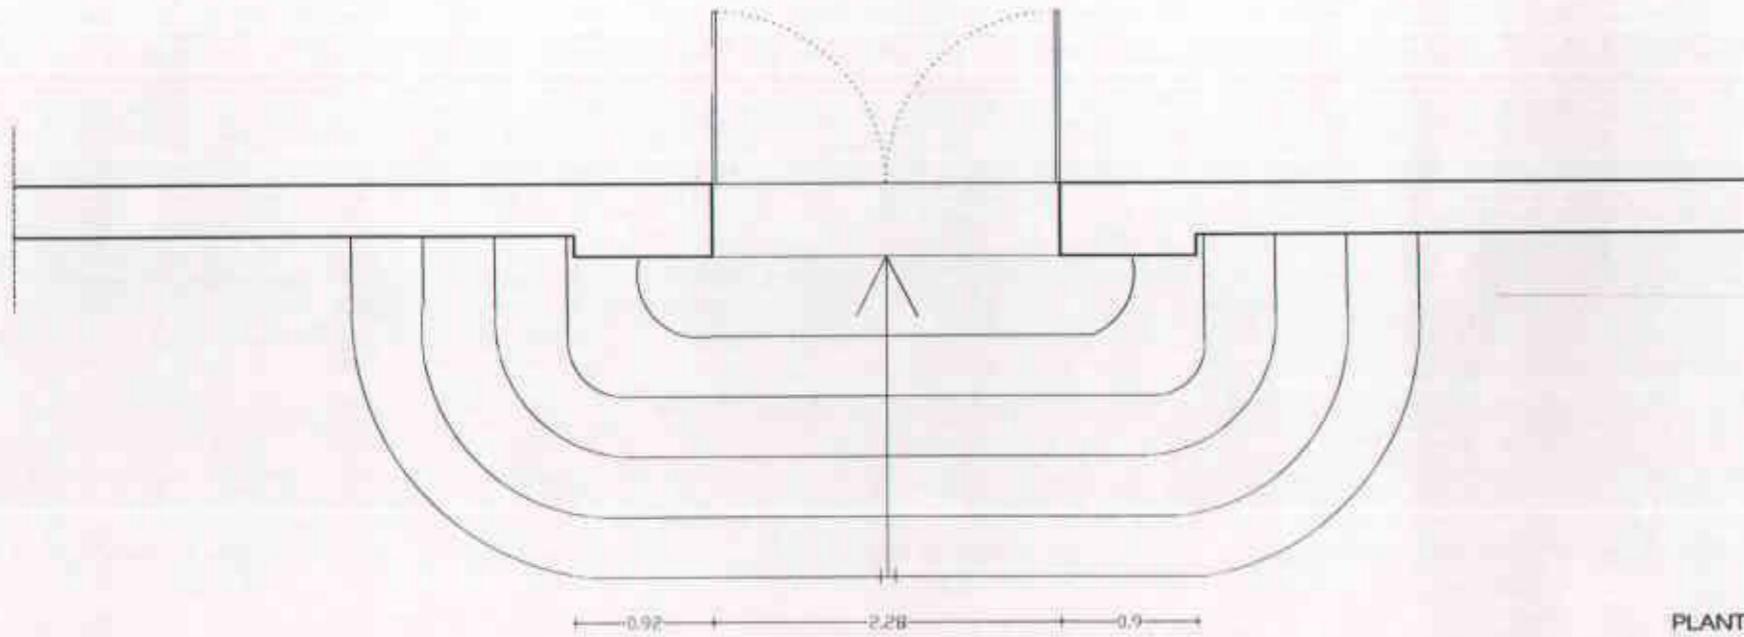


PLANTA

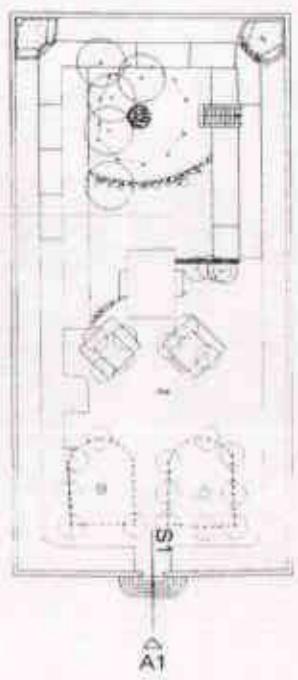


Generalitat de Catalunya
Departament de Política Territorial
i Obres Públiques
Direcció General d'Urbanisme
Comissió d'Urbanisme de Barcelona

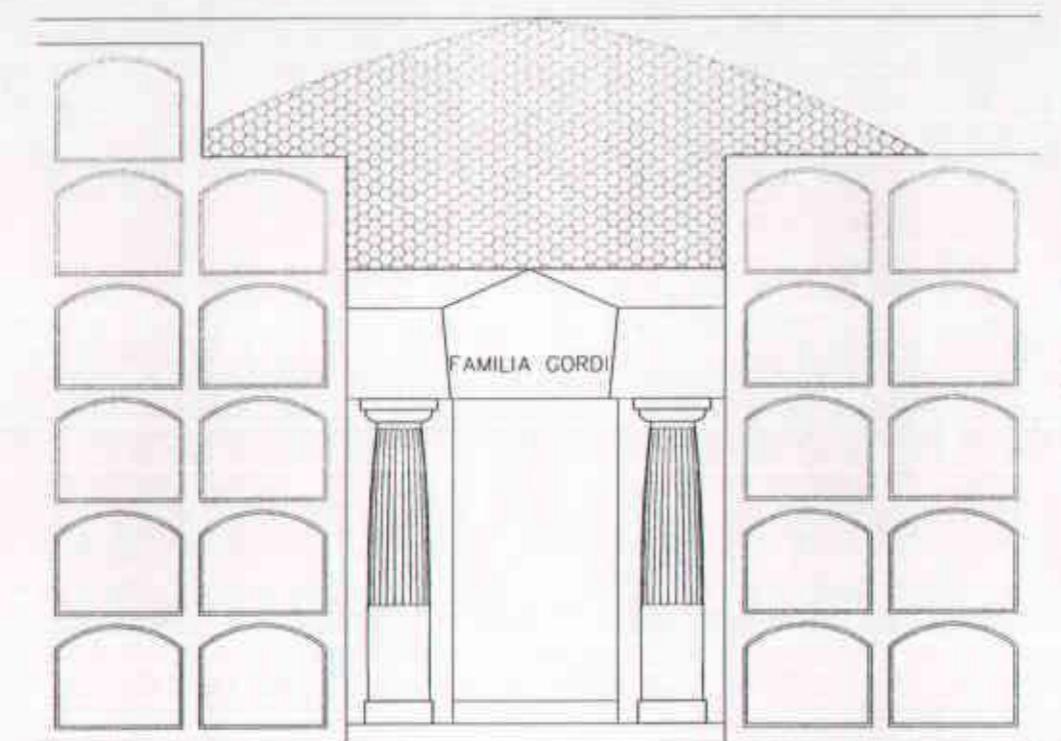


ALÇAT A1

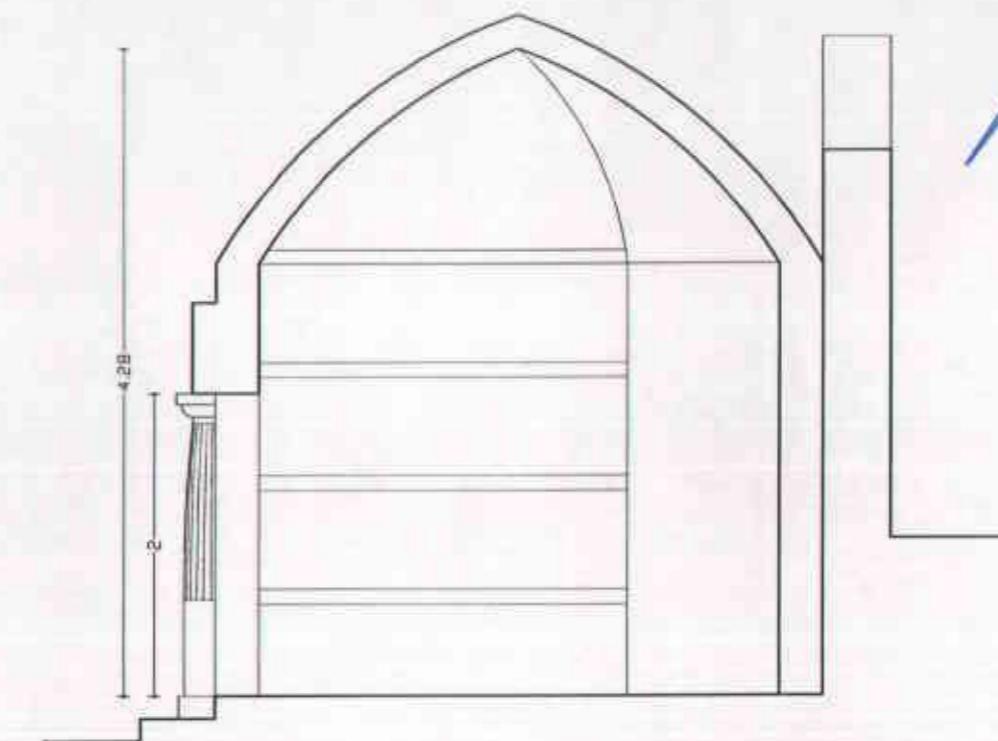

SECCIÓ S1

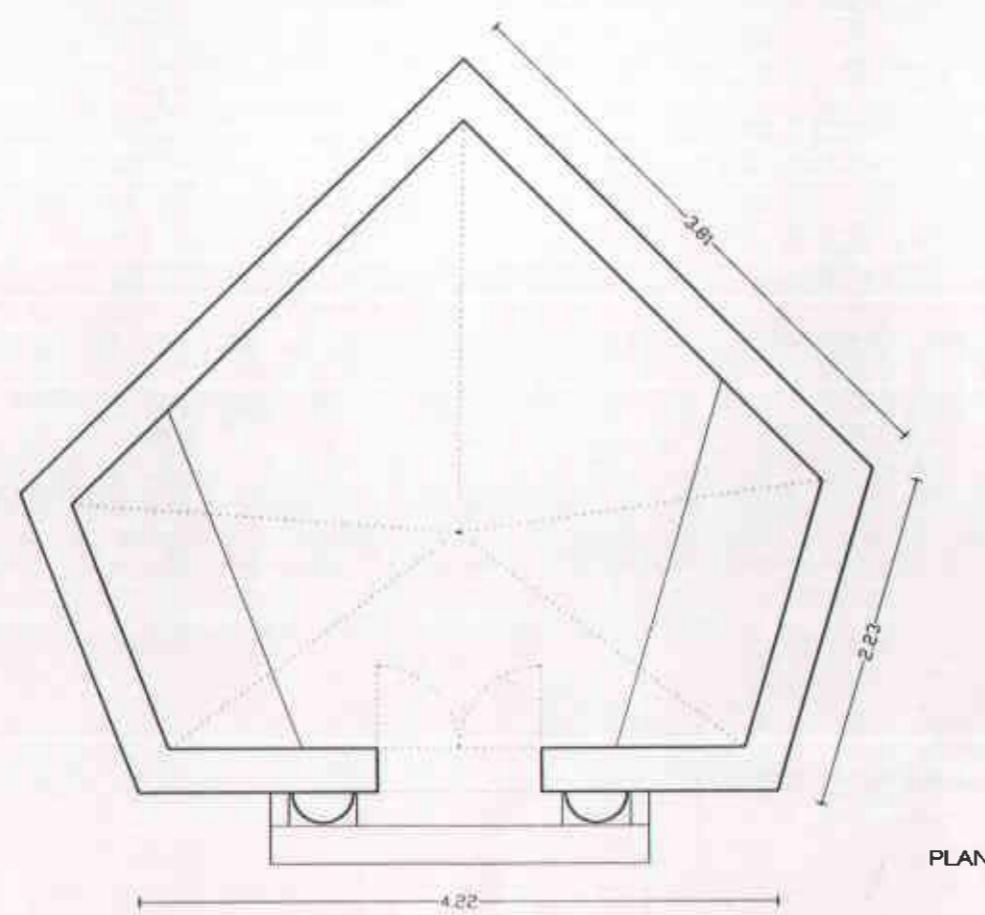


PLANTA

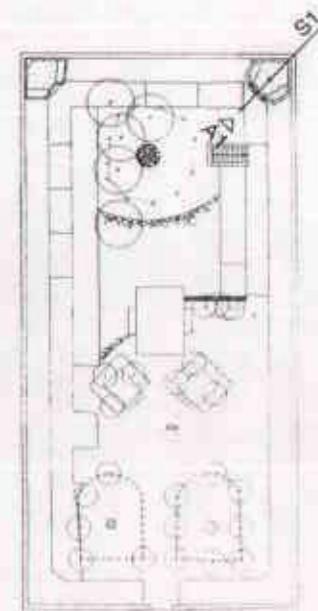


 Generalitat de Catalunya
Departament de Política Territorial
i Obres Públiques
Direcció General d'Urbanisme
Comissió d'Urbanisme de Barcelona




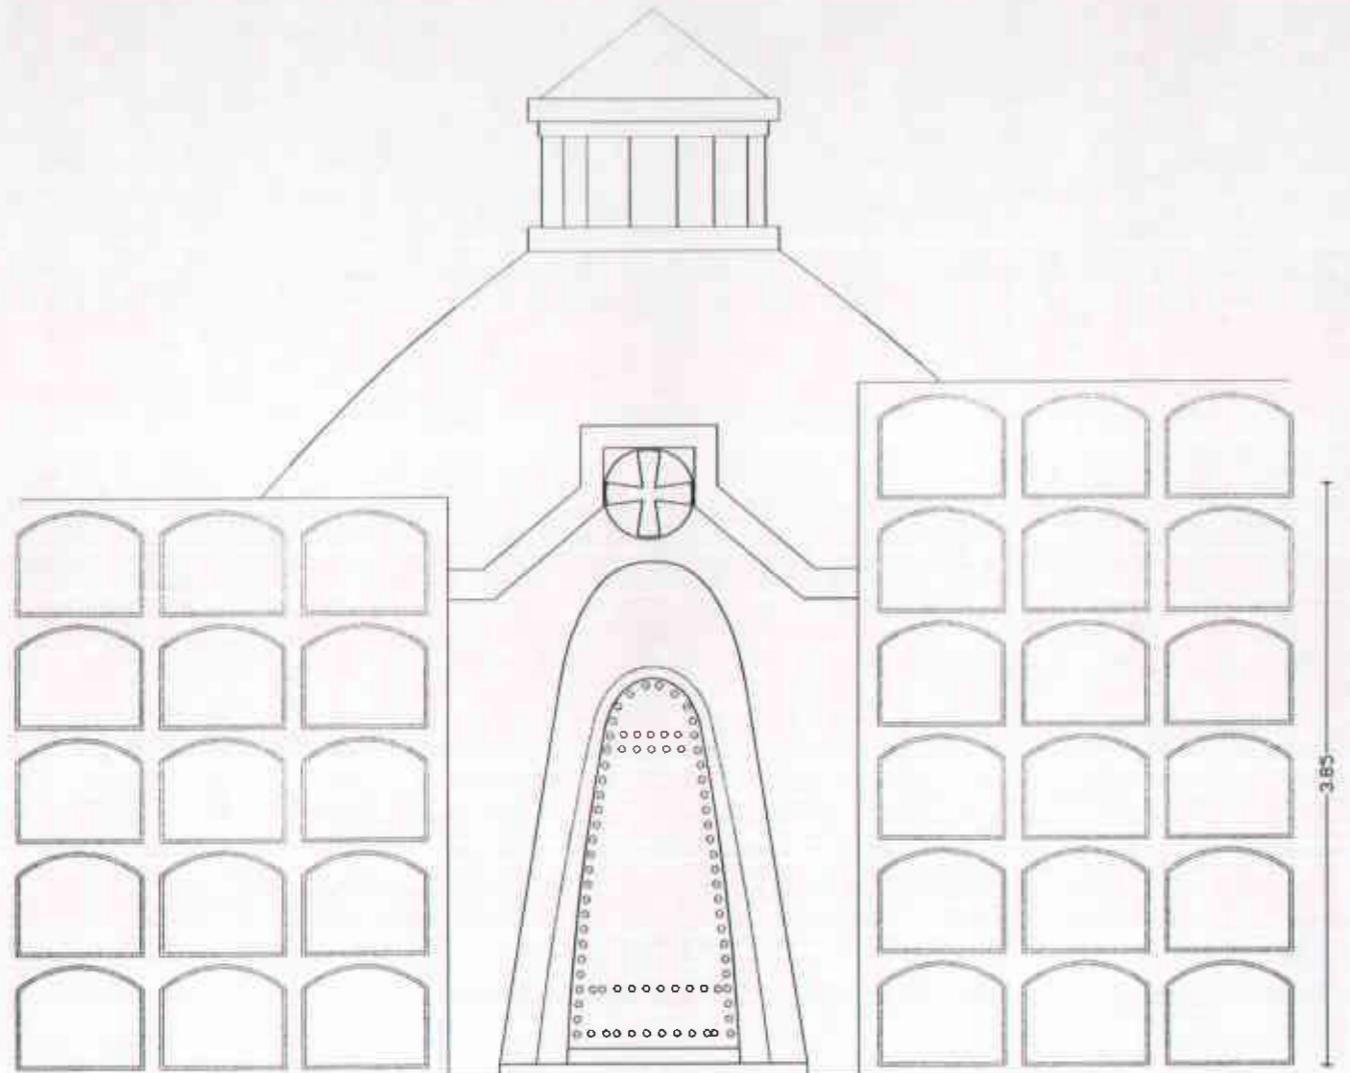


ALÇAT A1

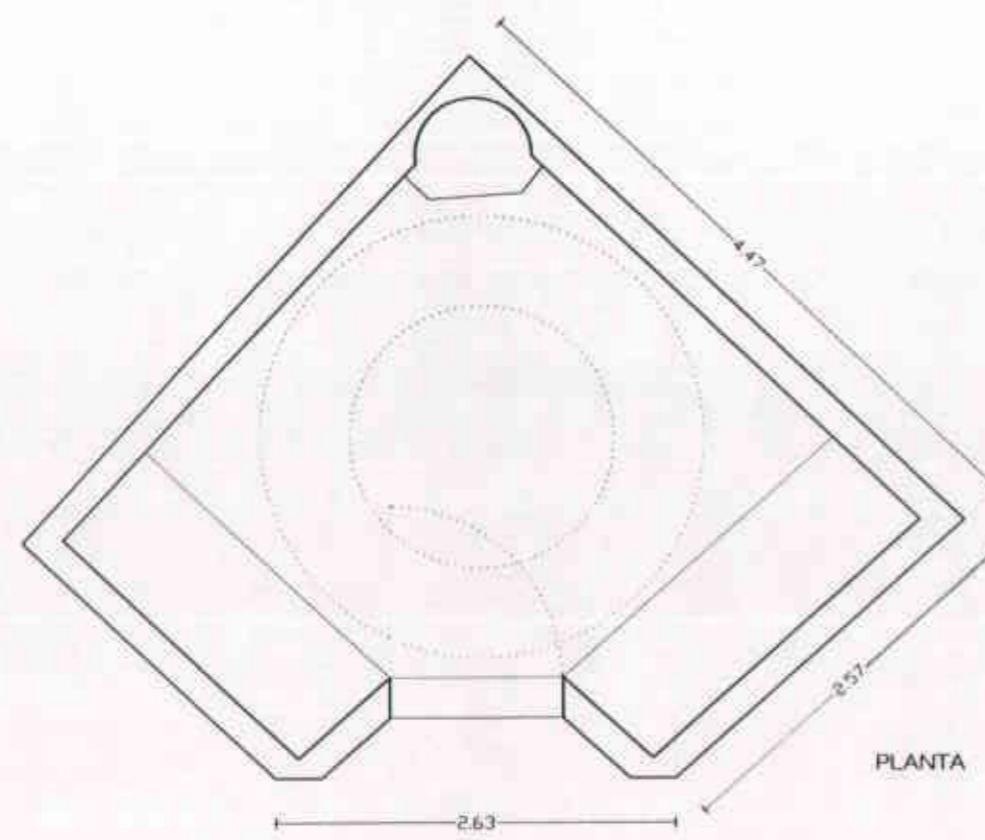

PLANTA

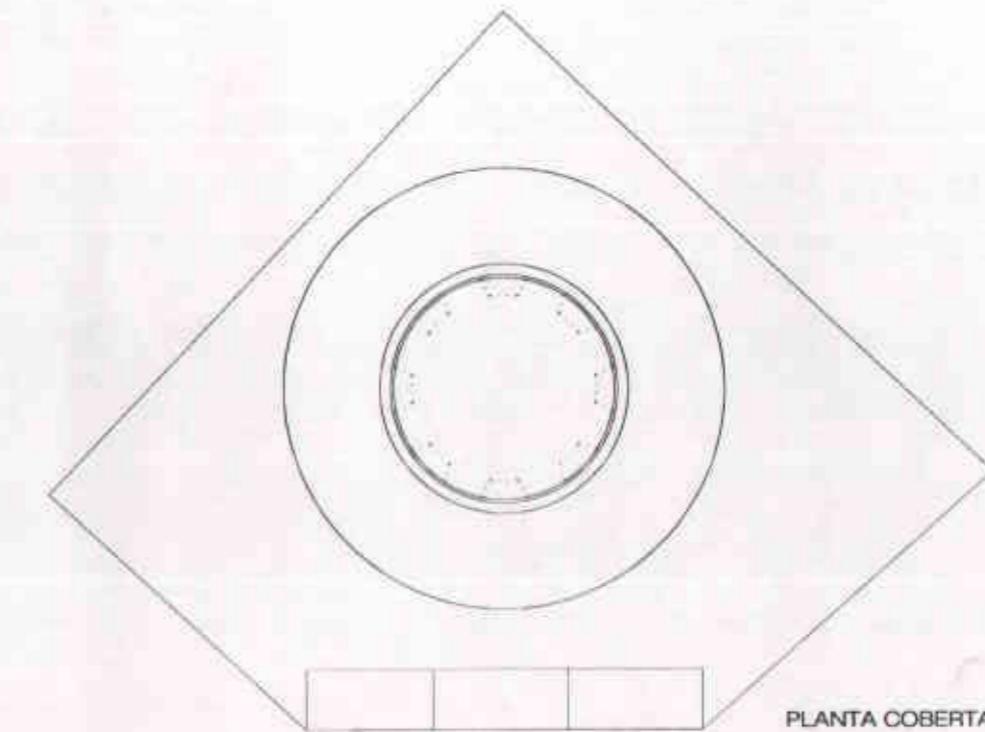


PLANTA COBERTA

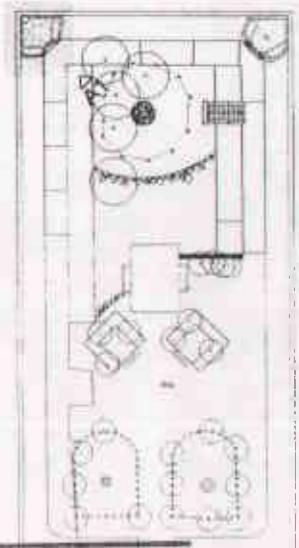






Generalitat de Catalunya
Departament de Política Territorial
Obres Públiques
Direcció General d'Urbanisme
Comissió d'Urbanisme de Barcelona





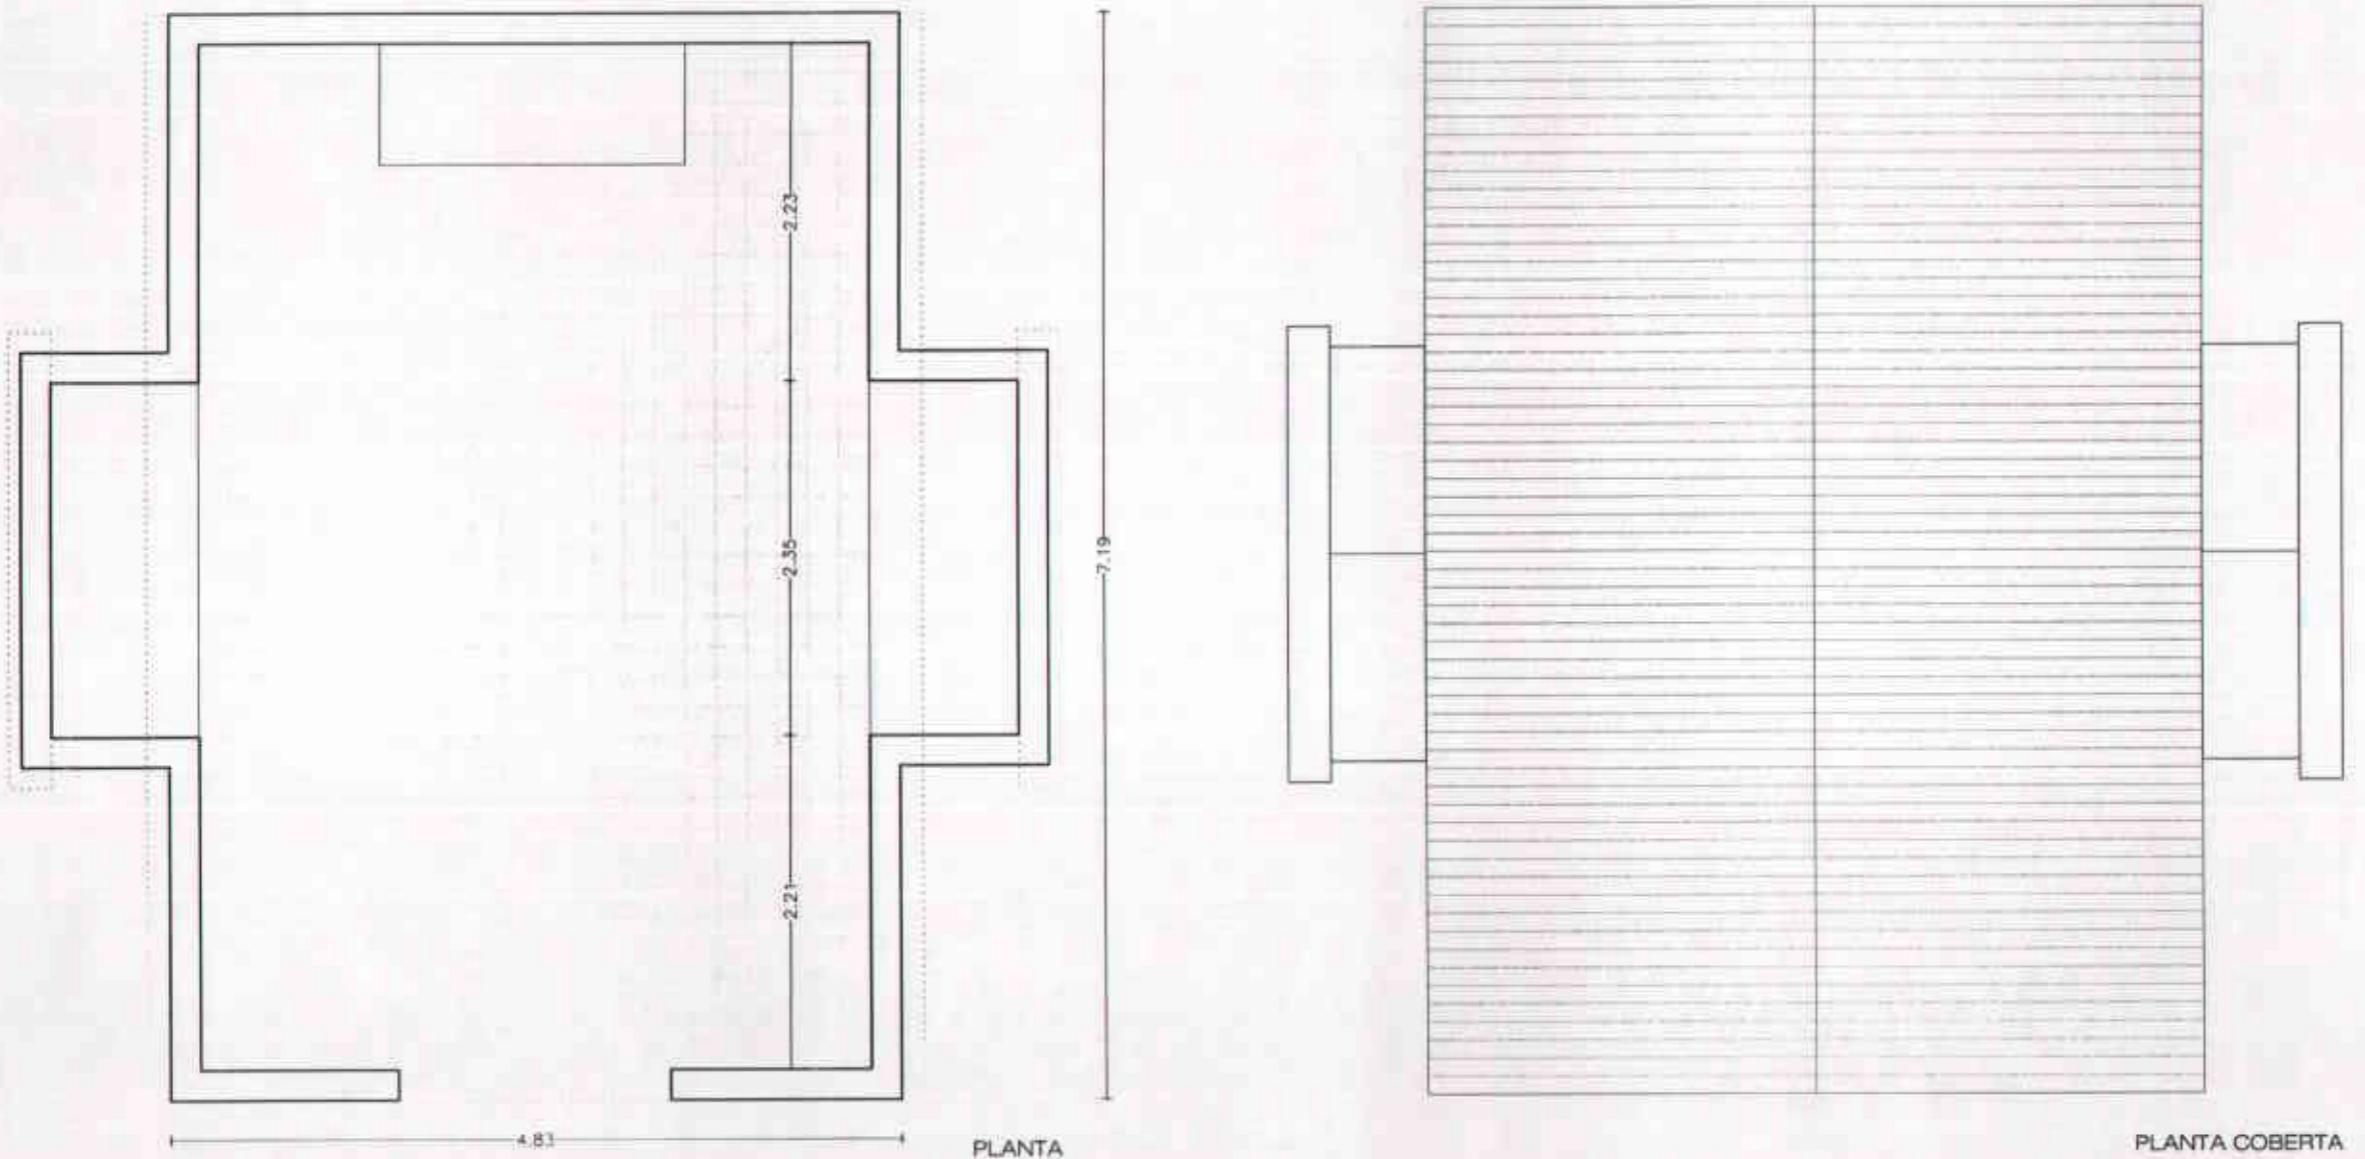


Generalitat de Catalunya
Departament de Política Territorial
i Obres Públiques
Direcció General d'Urbanisme
Comissió d'Urbanisme de Barcelona

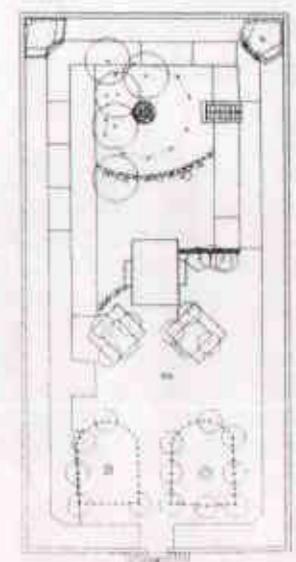

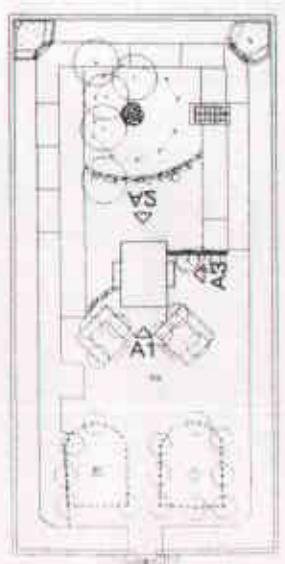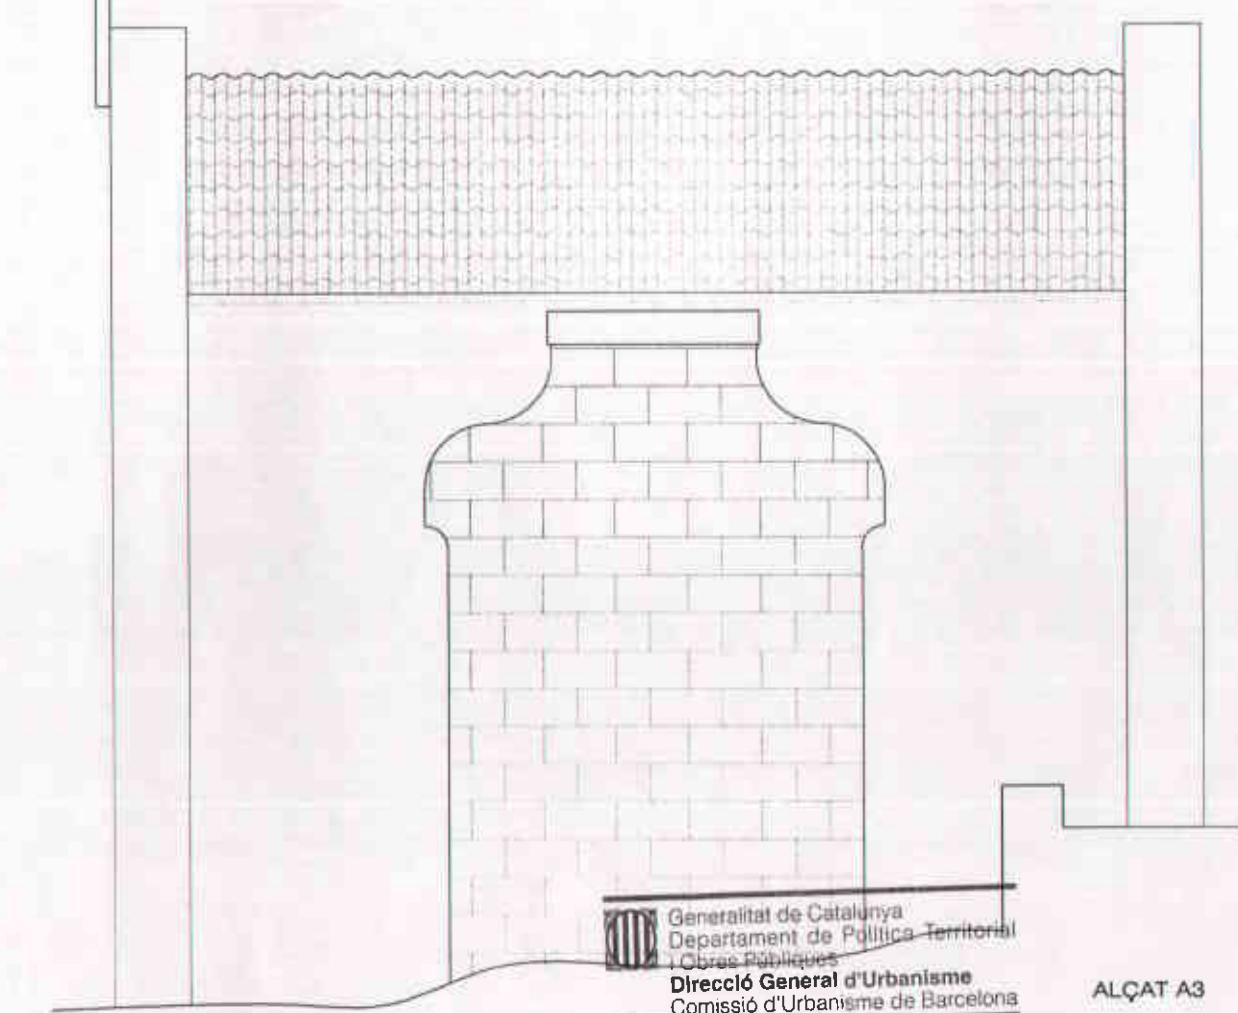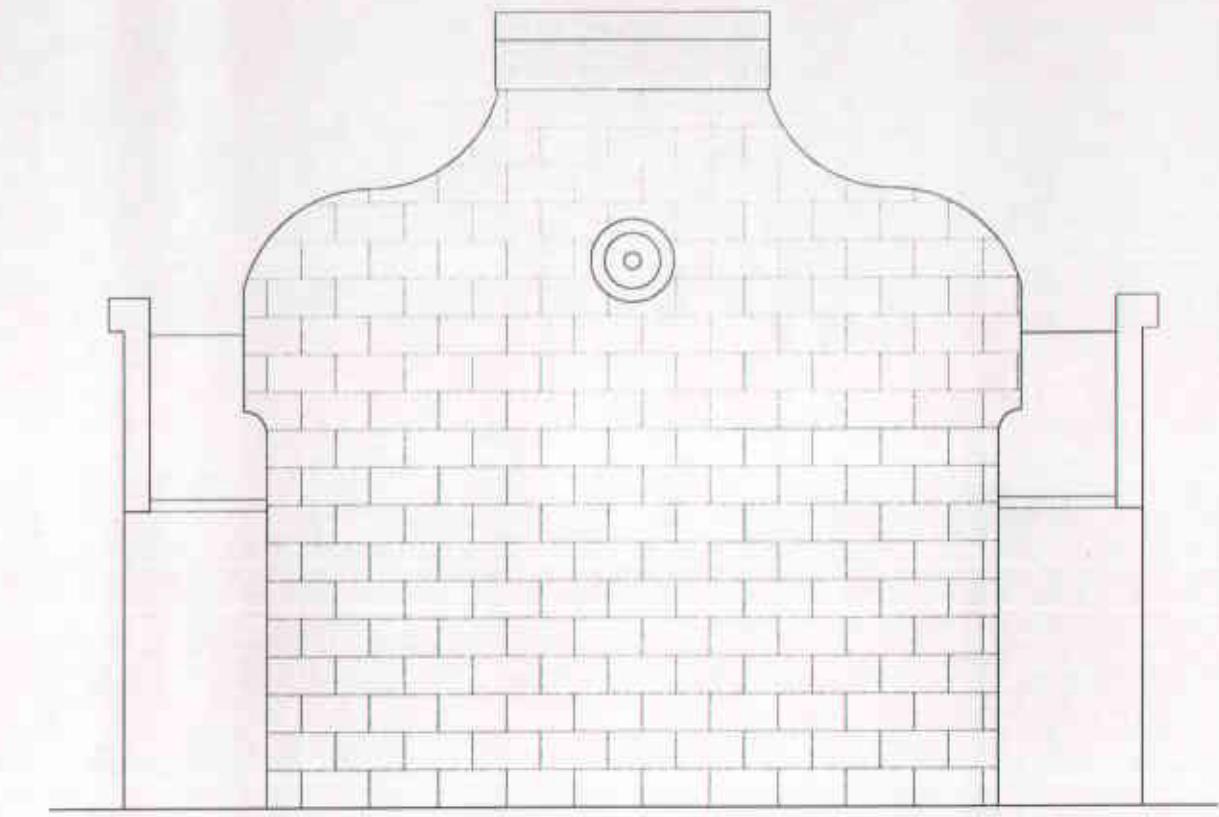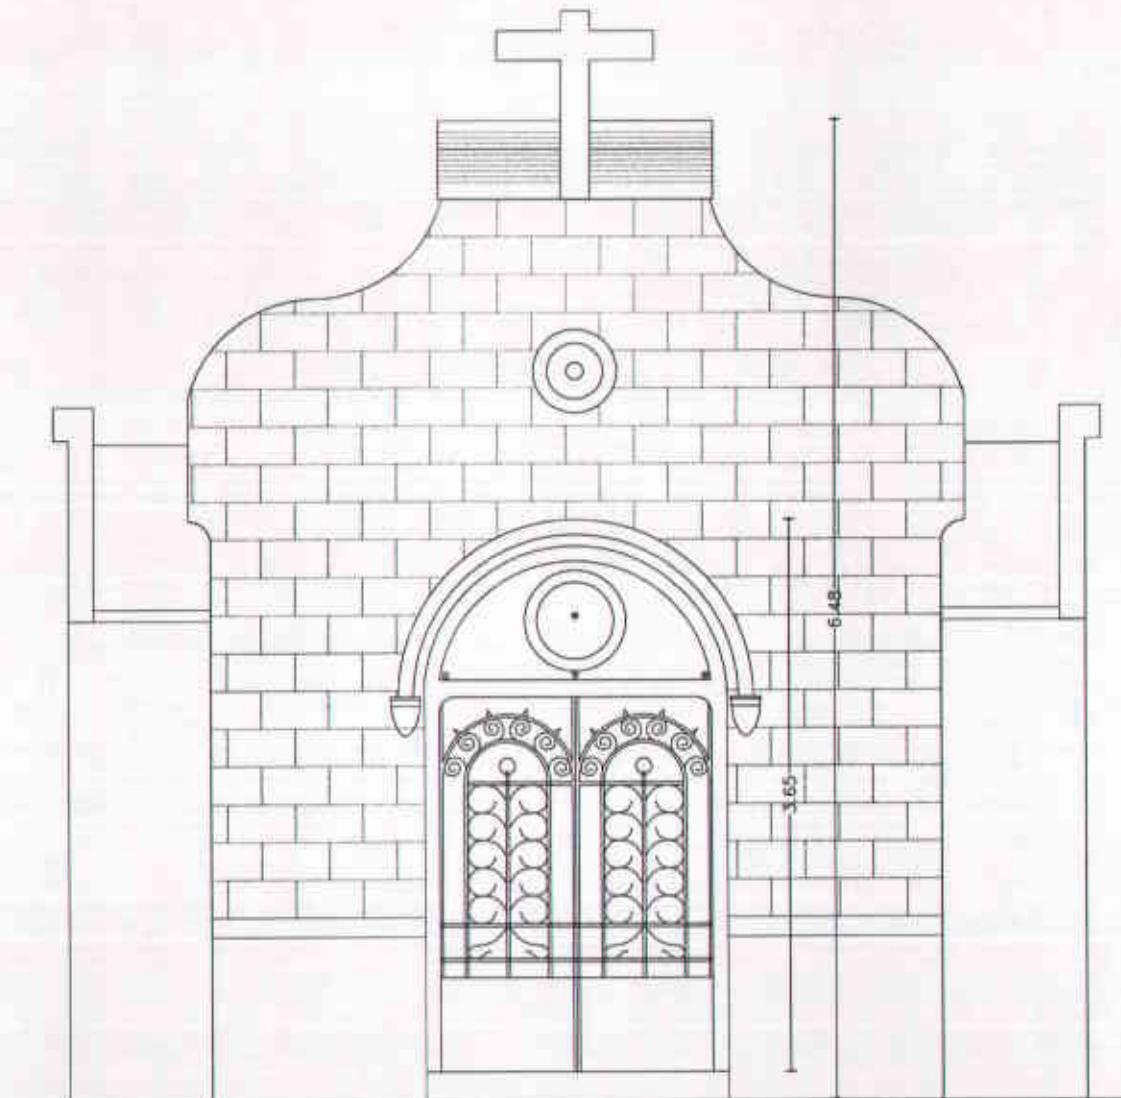

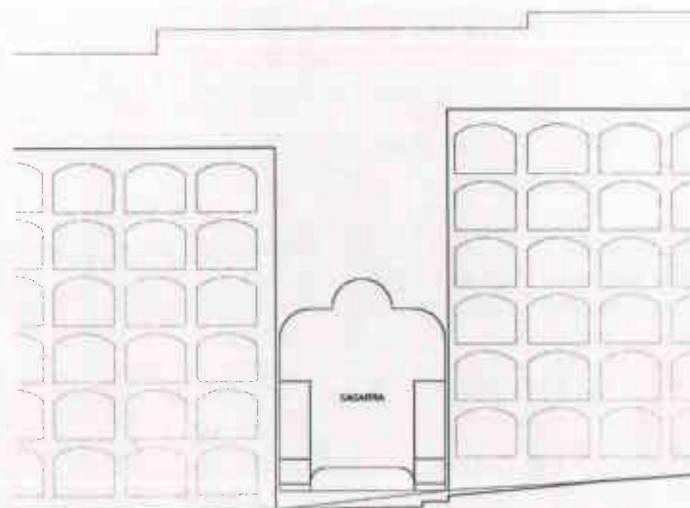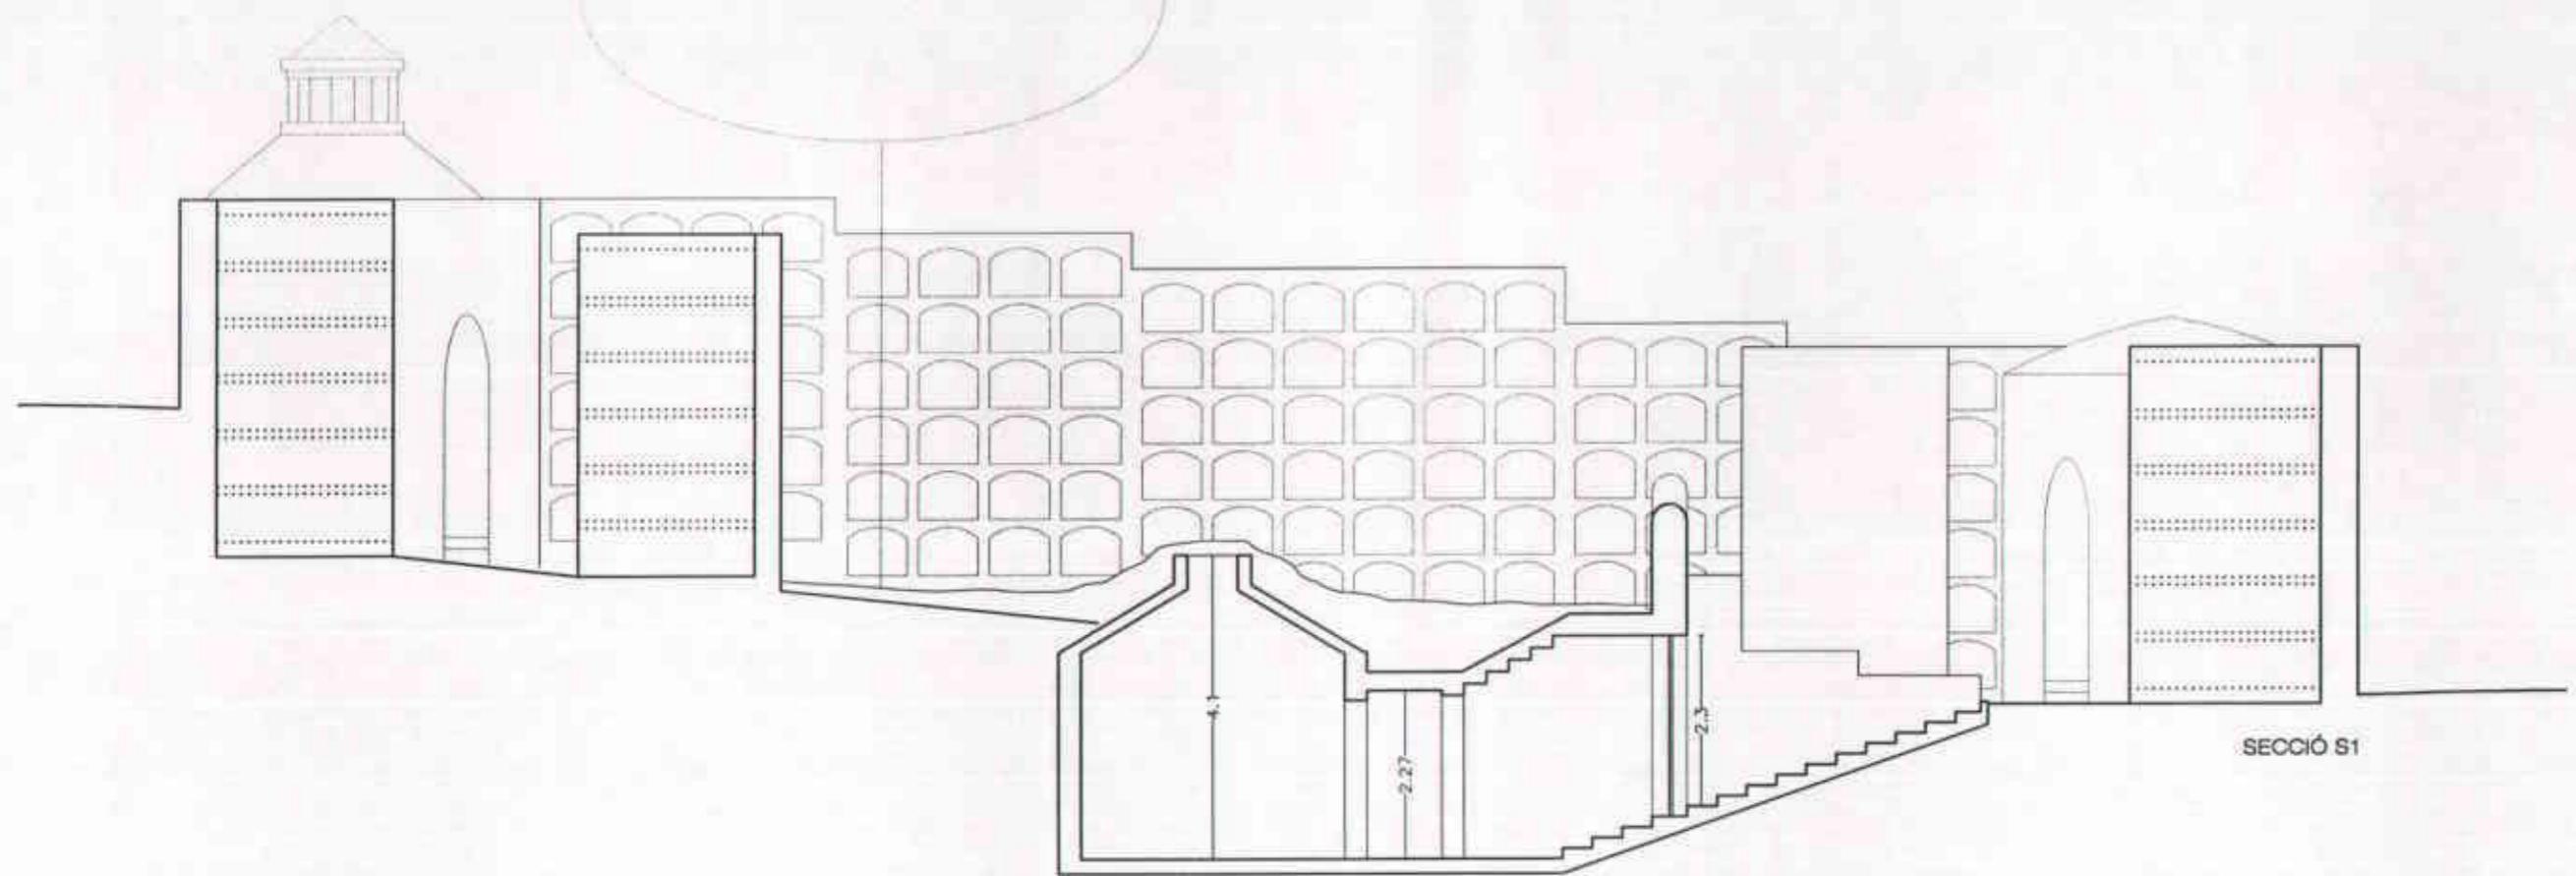



ALÇAT A1

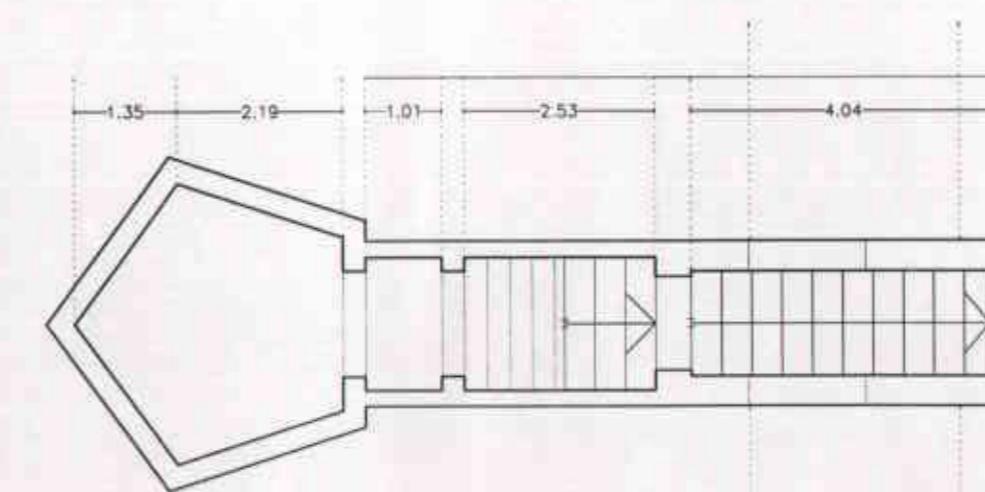


PLANTA

 Generalitat de Catalunya
Departament de Política Territorial
i Obres Públiques
Direcció General d'Urbanisme
Comissió d'Urbanisme de Barcelona

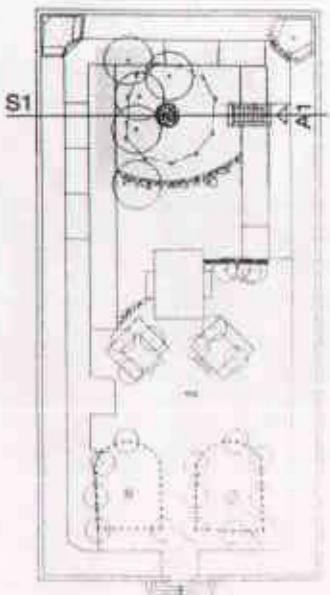

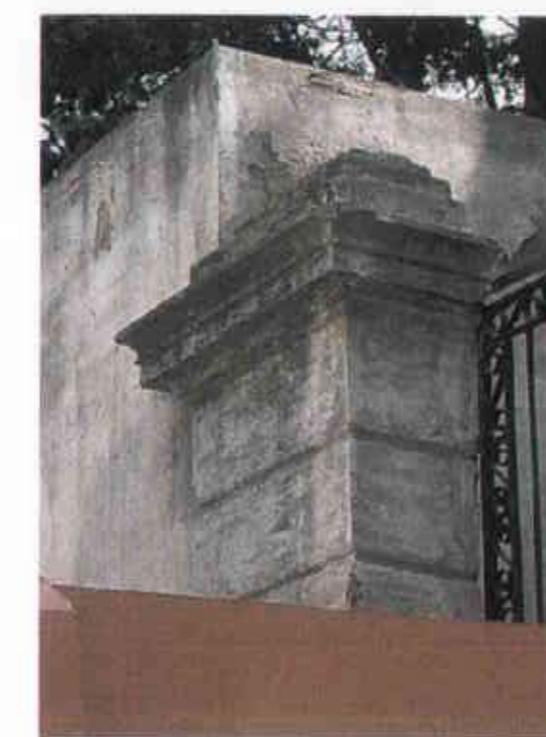

 Generalitat de Catalunya
Departament de Política Territorial
i Obres Públiques
Direcció General d'Urbanisme
Comissió d'Urbanisme de Barcelona


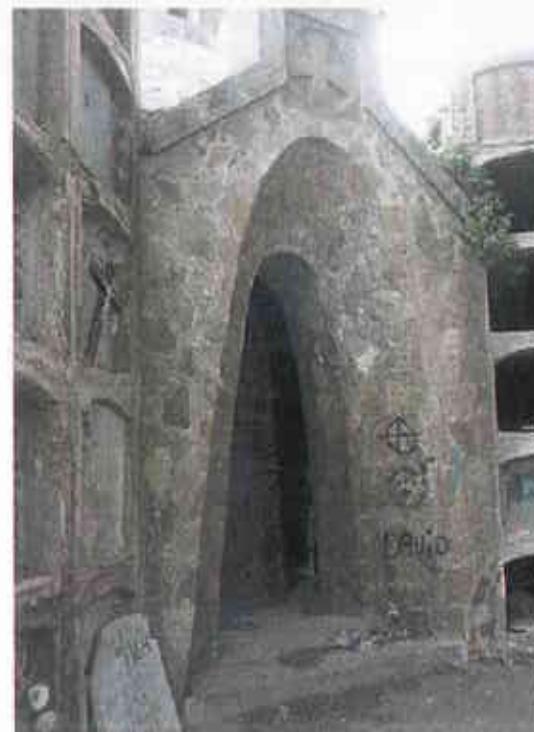


PANTEÓ FAMILIA SAGARRA



PANTEÓ FAMILIA GORDI

 Generalitat de Catalunya
Départament de Política Territorial
i Obres Públiques
Direcció General d'Urbanisme
Comissió d'Urbanisme de Barcelona

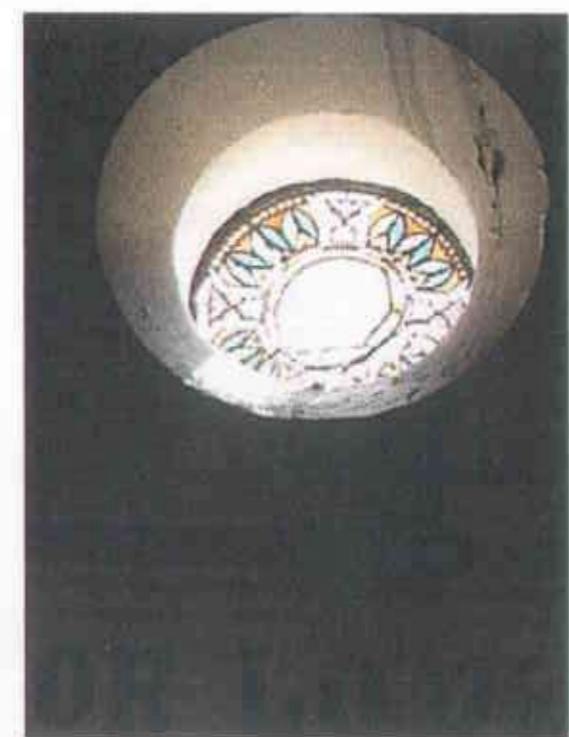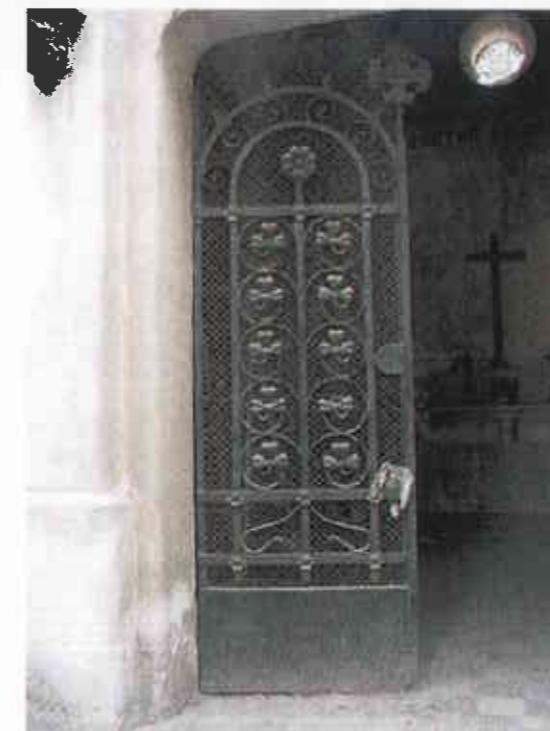

 Generalitat de Catalunya
 Departament de Política Territorial i Obres Públiques
Direcció General d'Urbanisme
 Comissió d'Urbanisme de Barcelona





PANTEÓ SOTERRAT FAMILIA SAGARRA

 Generalitat de Catalunya
Departament de Política Territorial
i Obres Públiques
Direcció General d'Urbanisme
Comissió d'Urbanisme de Barcelona






ABRAT PRIMER NIVELL: Xipresos (*Cupressus sempervirens*)

Generalitat de Catalunya
Departament de Política Territorial
Obres Públiques
Direcció General d'Urbanisme
Comissió d'Urbanisme de Barcelona



ABRAT PRIMER NIVELL: Xipresos (*Cupressus sempervirens*)

Generalitat de Catalunya
Departament de Política Territorial
i Obres Públiques
Direcció General d'Urbanisme
Comissió d'Urbanisme de Barcelona

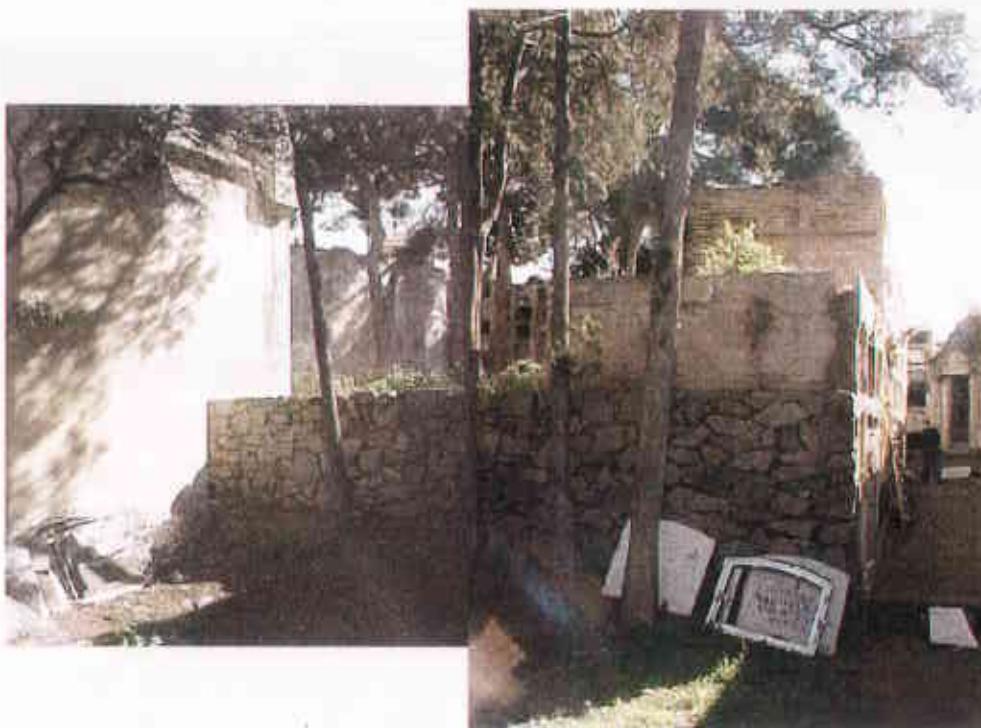


ARBRAT PRIMER NIVELL: Xipresos (*Cupressus sempervirens*)



ARBRAT SEGON NIVELL: Pins (*Pinus pinea*)



Generalitat de Catalunya
Departament de Política Territorial
i Obres Públiques
Direcció General d'Urbanisme
Comissió d'Urbanisme de Barcelona

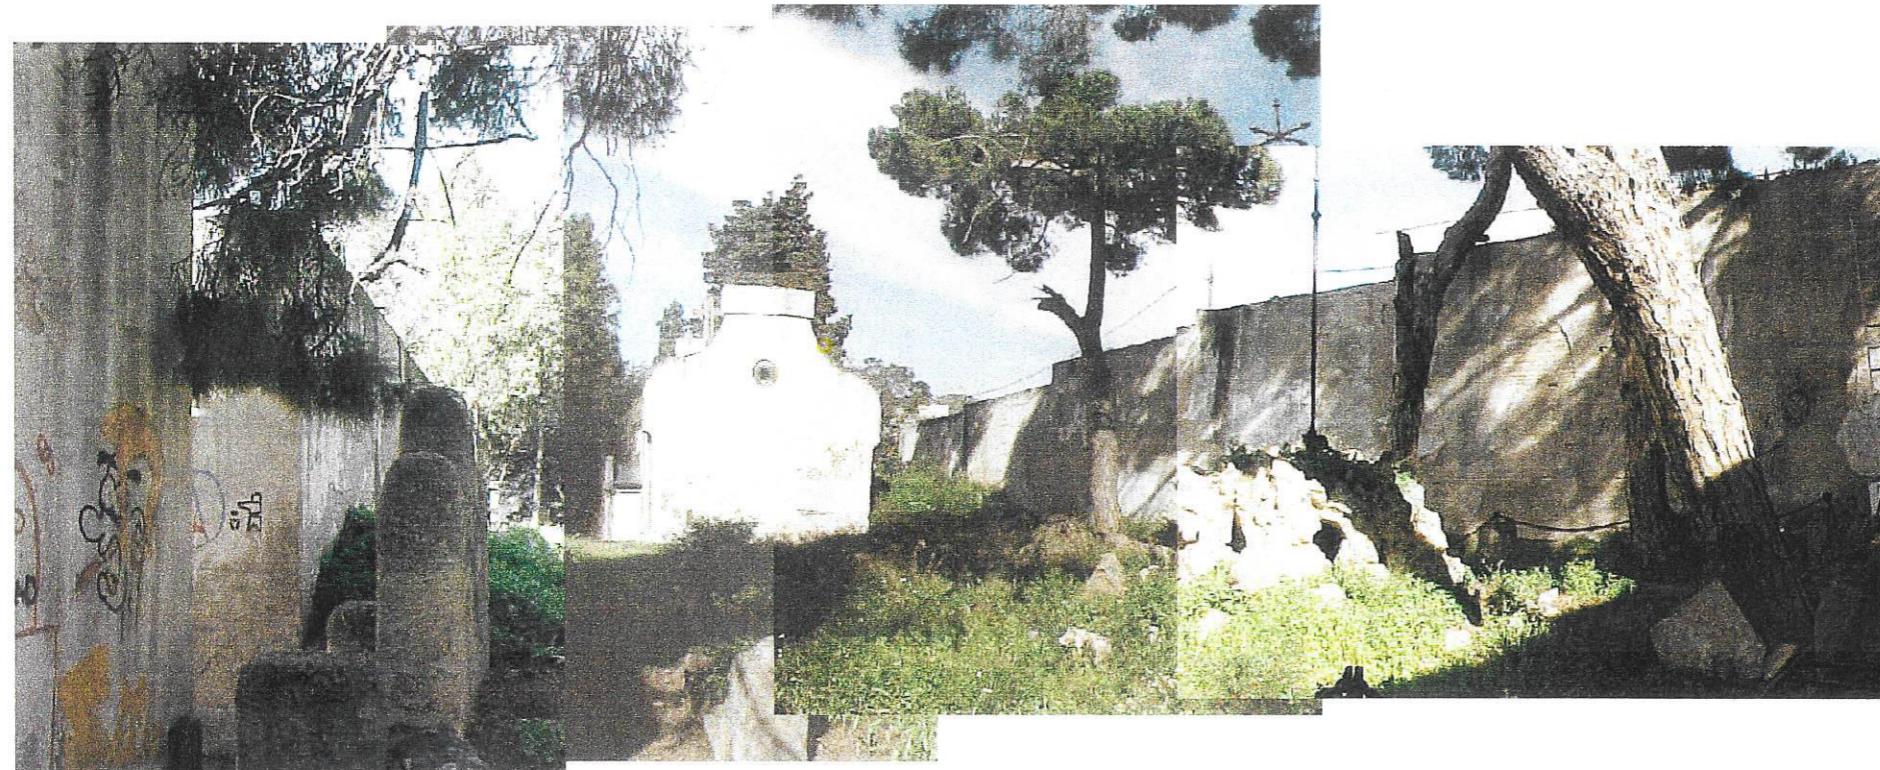

ABRAT SEGON NIVELL: Pins (*Pinus pinea*)

 Generalitat de Catalunya
Departament de Política Territorial
i Obres Públiques
Direcció General d'Urbanisme
Comissió d'Urbanisme de Barcelona



INFORME SOBRE LA INTERVENCIÓ EN EL CEMENTIRI VELL ANNEX 3

 Generalitat de Catalunya
Departament de Política Territorial
i Obres Públiques
Direcció General d'Urbanisme
Comissió d'Urbanisme de Barcelona

**PROJECTE D'ORDENACIÓ DE LA PLAÇA DEL CEMENTIRI
VELL AL TERME MUNICIPAL DE SANTA COLOMA DE
GRAMENET**



Després de la reunió a l'Ajuntament de Santa Coloma de Gramenet, en data 25 de juliol de 2001 amb els Srs. Lluís Falcón i Miquel Roig en representació de l'Ajuntament de Santa Coloma de Gramenet, el Sr. Oriol Ribera i la Sra. Blanca Noguera de la Mancomunitat de Municipis i el sotasignant, com a director del Museu Torre Balldovina, recullo en aquest document les propostes que es van acordar respecte als elements protegits que es troben dins l'àmbit del Projecte d'Ordenació de la Plaça del Cementiri Vell, actualment en fase de redacció.

L'àmbit de protecció del Pla Especial de Protecció del Patrimoni Arquitectònic de Santa Coloma de Gramenet inclou els següents elements del Cementiri Vell:

- Portal de ferro forjat
- Capella
- Panteó Família Gordi
- Panteó Família Segarra de Cañet
- Panteó soterrat Família Sagarra
- Arbrat: xiprers i pins

Seguidament es farà un ànalisi dels diferents elements en funció dels criteris següents:

- Mantenir aquells elements de prou valor objectiu individual.
- Mantenir els elements necessaris del conjunt per tal que s'identifiqui la seva primitiva funció.
- Facilitar el nou ús.
- Integrar el màxim d'elements del patrimoni en el nou espai i en el marc dels nous usos.
- Resituar aquells elements susceptibles de ser traslladats sense pèrdua del seu valor patrimonial a nous espais on recuperin la seva funcionalitat.

A partir d'aquests criteris es proposa, pel que fa als diferents elements:

Portal de ferro forjat

Es proposa el seu trasllat tenint en compte la voluntat de canviar la composició actual del Cementiri com a recinte tancat, i la possibilitat de conservació d'aquest element d'acord amb la seva funcionalitat en un altre àmbit més adequat.

Capella

Es considera un element condicionador a qualsevol nou ús d'aquest espai i no la considerem objecte de valor arquitectònic suficient per proposar la seva conservació. A nivell documental, proposem traslladar-ne els diferents elements mobles (làpides) i la reixa de tancament, tots ells a ubicar en el marc del Cementiri Nou.

Panteó Família Gordi

Col·locat en una posició lligada a l'existència dels nínxols adjacents, en un punt on l'obertura de la nova plaça cap a la part de dalt de la ciutat deixaria el panteó com un element exempt respecte a l'entorn, es proposa un canvi en la seva catalogació, conservant-ne els elements de la façana, la porta de tancament i una mostra de la coberta (teules ceràmiques), ubicant-lo en el marc del Cementiri Nou.

Panteó Família Segarra de Cañet

En aquest cas, tot i l'enderroc dels nínxols adjacents, la seva posició lligada als murs de contenció fa pensar en la rehabilitació del panteó, i la integració d'aquest en la nova configuració de la plaça, resolent la relació d'aquest element amb els murs esmentats.

Panteó soterrat Família Segarra


Es rehabilitarà el panteó i es mantindrà com a recinte tancat.

Arbrat: xiprers i pins

Es farà un tractament de recuperació i manteniment adequat de l'arbrat protegit.

Per això i com a conclusió, proposem descatalogar la Capella i variar el tipus de protecció al panteó de la Família Gordi així com de la reixa d'entrada al Cementiri.


Ramon Sagués i Baixeras
Director del Museu Torre Balldovina

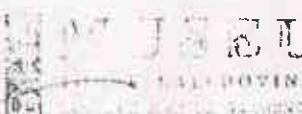

Santa Coloma de Gramenet, 17 de setembre de 2001