


A1 REMODELACIÓ DE L'ENTORN DEL MERCAT DE SINGUERLÍN
 SANTA COLOMA DE GRAMENET
 ÀREA METROPOLITANA, MANCOMUNITAT DE MUNICIPIS
 AJUNTAMENT DE SANTA COLOMA DE GRAMENET OCTUBRE 2016
 IMP: RIBOTON A1
 A109 HEROT RICO arquitecte TERESA GALIÀ/ARQ. PELLICER

ESCALA: 1:100
 1:200
 1:500
 1:1000
 1:2000
 1:5000
 1:10000



AJUNTAMENT
DE
SANTA COLOMA DE GRAMENET

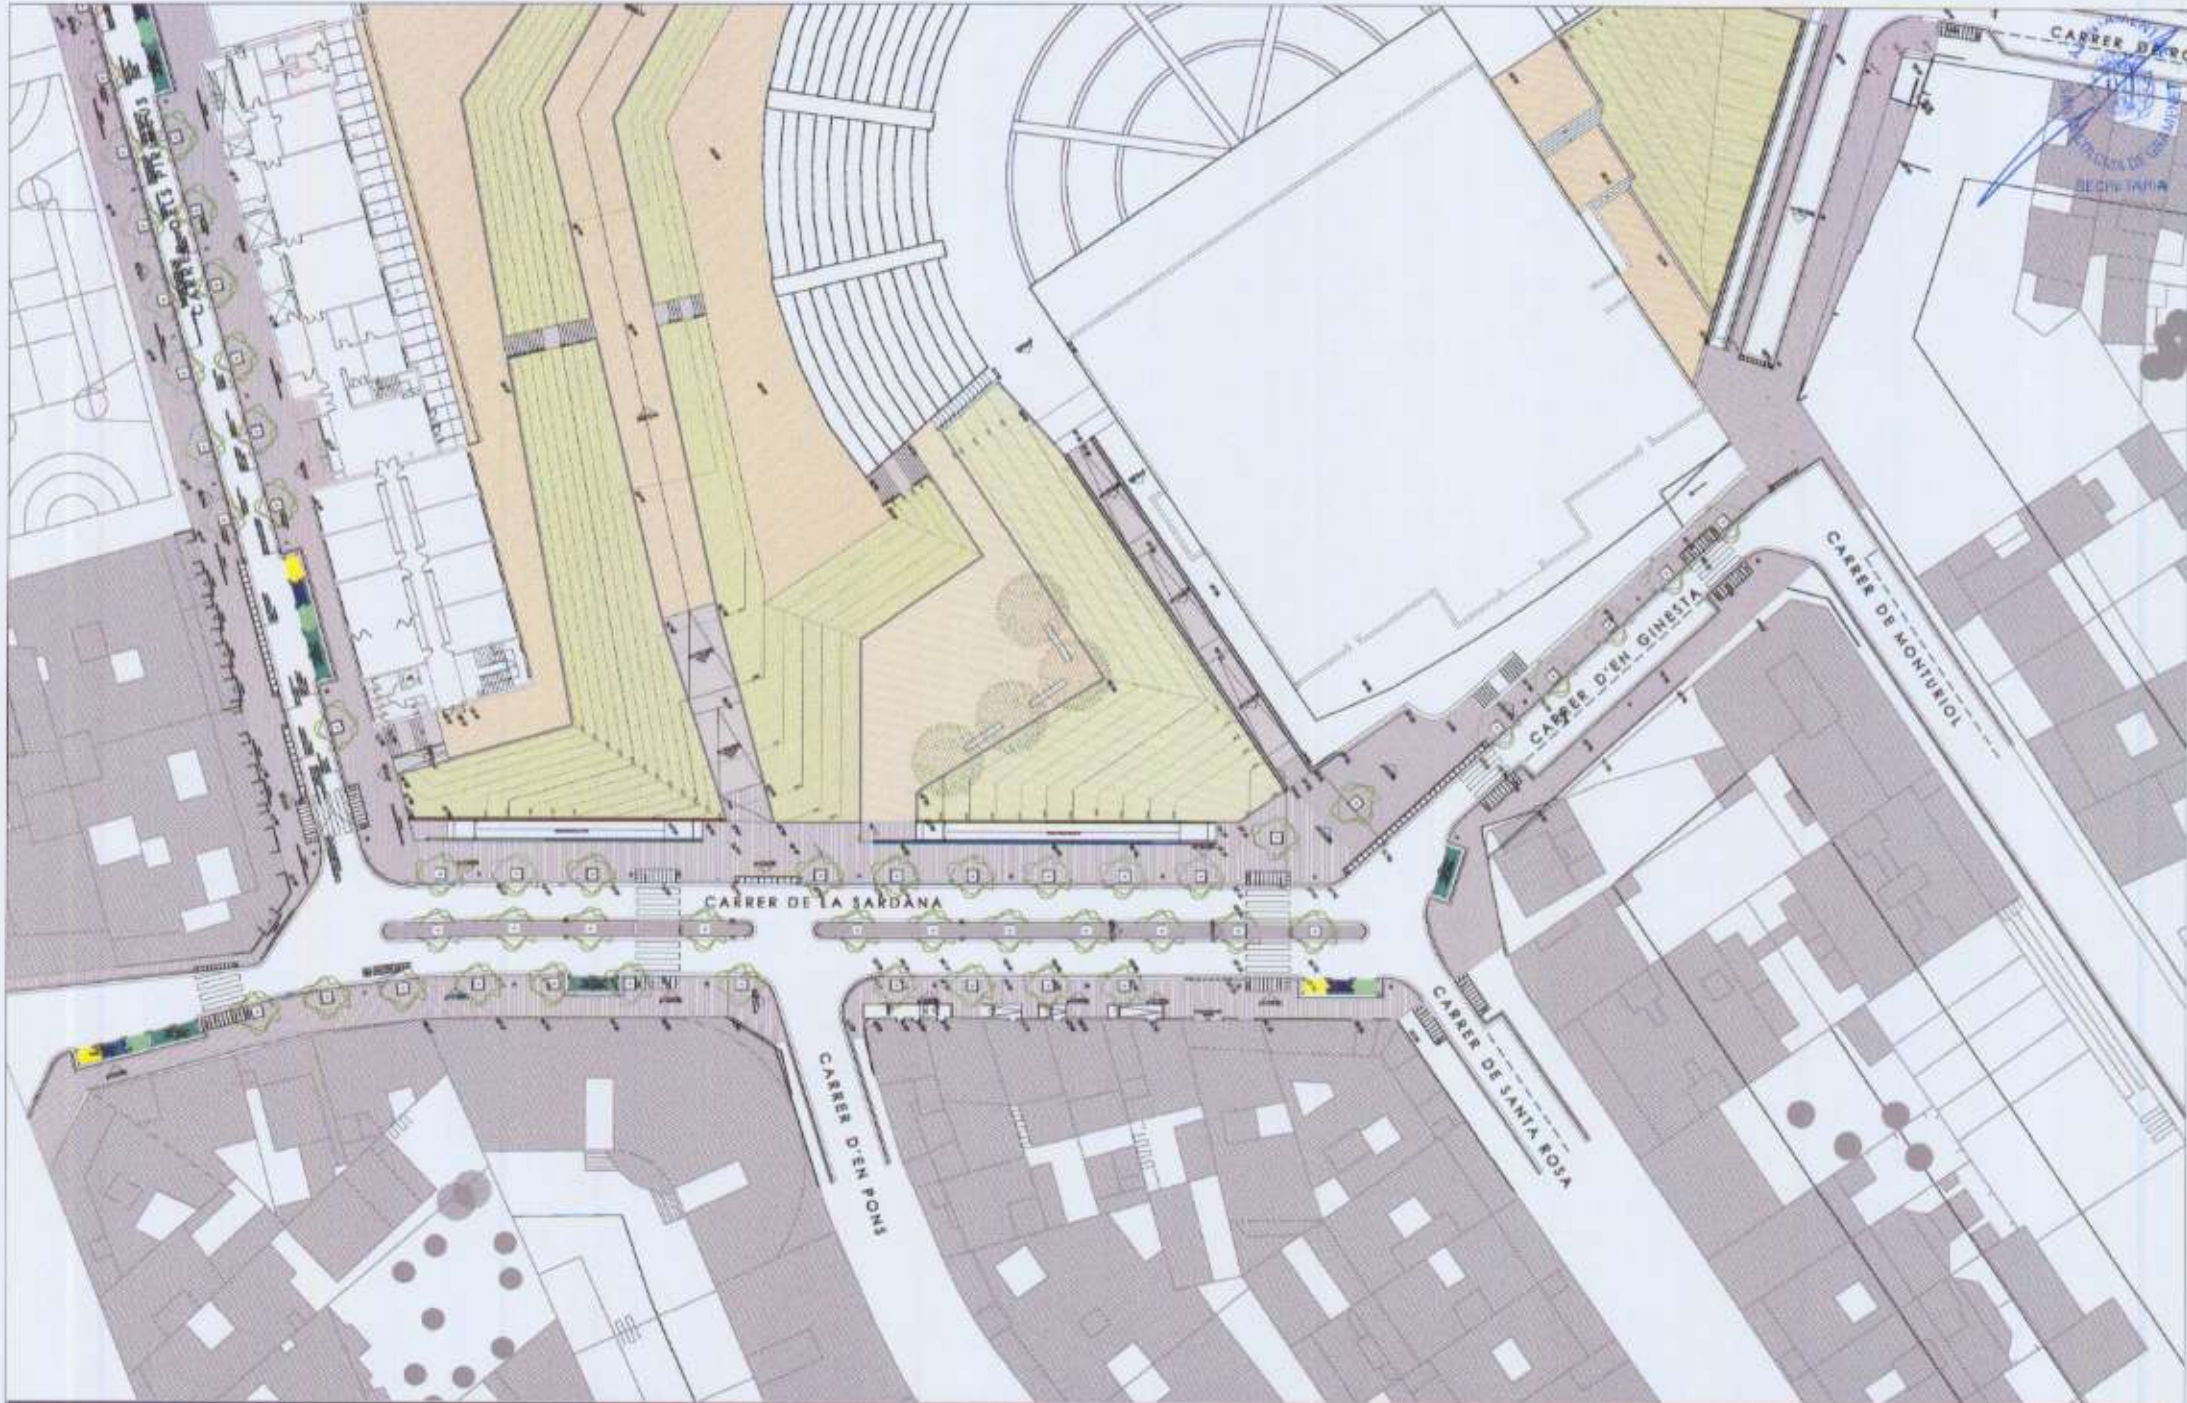

Àrea Metropolitana de Barcelona
Mancomunitat de municipis

EQUIP REDACTOR

SORJA CARRERAS
ARQUITECTE

DORA CASTELLA
ARQUITECTA COL·LABORADORA

CARLOS FUENTES
INGENYER D'O.C.P.

PIR ASSOCIATS

PLANOI

PLANTA GENERAL C. DE LA SARDANA
8-1080



DATA

NOVEMBRE 2005

Nº



Ajuntament de
Santa Coloma de Gramenet

