Ajuntament de
Santa Coloma de Gramenet

Àrea d'Alcaldia
Gerència de Projectes de l'Alcaldia
Gabinet d'Acció Territorial

SETEMBRE 2008

AJUNTAMENT DE SANTA COLOMA DE GRAMENET
SECRETARIA

MODIFICACIÓ DEL PLA ESPECIAL DEL PARC DELS PINS

ANNEX 1_ PROJECTE EXECUTIU D'URBANITZACIÓ - C.DELS PIRINEUS, C. DE LA SARDANA, C. D'EN GINESTA I C. DELS PINS

Generalitat de Catalunya
Departament de Política Territorial
i Obres Públiques
Direcció General d'Urbanisme
Comissió d'Urbanisme de Barcelona

PLANTA A

PLANTA B

B+2

B+2

fase

CARRER DELS PIRINEUS

CARRER DE LA SARDANA

I PONS

Generalitat de Catalunya
Departament de Política Territorial i Obres Públiques
Direcció General d'Urbanisme
Aprovat definitivament per la Comissió Territorial d'Urbanisme de Barcelona en sessió de 24 JUL. 2008
i acordada la seva publicació per acord d'executivitat en sessió de 13 NOV. 2008
La secretària
Mercè Albiol i Nunes

DILIGÈNCIA
Aprovat pel Ple Municipal, en sessió de 29 SET. 2008 i 30 SET. 2008
Santa Coloma de Gramanet, ...
El Secretari general

AJUNTAMENT DE SANTA COLOMA DE GRAMANET
SECRETARIA

Generalitat de Catalunya
Departament de Política Territorial i Obres Públiques
Direcció General d'Urbanisme
Comissió d'Urbanisme de Barcelona

PROJECTE EXECUTIU D'URBANITZACIÓ C. DELS PIRINEUS, C. DE LA SARDANA, C. D'EN GINESTA I C. DELS PINS / FASE II - FASE III

SANTA COLOMA DE GRAMANET

AJUNTAMENT DE SANTA COLOMA DE GRAMANET

Àrea Metropolitana de Barcelona
Mancomunitat de municipis

EQUIP REDACTOR

BORJA CARRERAS	DORA CASTELLA	CARLOS FUENTE	JAUME PUJOL
ARQUITECTE	ARQTA. COL·LABORADORA	ENGINYER CCP	PBP ASSOCIATS

PLANOL

PLANTA GENERAL PROPOSTA C. PIRINEUS
E = 1/500

DATA

JULIOL 2006

Nº

U03 01

PLANTA A

PLANTA B

PLANTA C

B+2

B+2

CARRER DE LA SARDANA

EN PONS

ACCÉS BOMBERS

Generalitat de Catalunya
Departament de Política Territorial i Obres Públiques
Direcció General d'Urbanisme
Aprovat definitivament per la Comissió Territorial d'Urbanisme de Barcelona en sessió de 24 JUL. 2008
i acordada la seva publicació a l'efecte d'executivitat en sessió de 13 NOV. 2008
La secretària
Marta Albors i Núñez

DILIGÈNCIA
Aprovat pel Ple Municipal en sessió de 29 SET. 2008
Santa Coloma de Gramanet, 30 SET. 2008
El Secretari General

AJUNTAMENT DE SANTA COLOMA DE GRAMANET
SECRETARIA

PROJECTE EXECUTIU D'URBANITZACIÓ C. DELS PIRINEUS, C. DE LA SARDANA, C. D'EN GINESTA I C. DELS PINS / FASE II - FASE III

SANTA COLOMA DE GRAMANET

AJUNTAMENT DE SANTA COLOMA DE GRAMANET

Àrea Metropolitana de Barcelona
Mancomunitat de municipis

EQUIP REDACTOR

BORJA CARRERAS — ARQUITECTE
DORA CASTELLA — ARQTA. COL·LABORADORA
CARLOS FUENTE — ENGINYER CCP
JAUME PUJOL — PBP ASSOCIATS

PLANOL

PLANTA GENERAL PROPOSTA PARC
E = 1/500

DATA

JULIOL 2006

Nº

U03 04

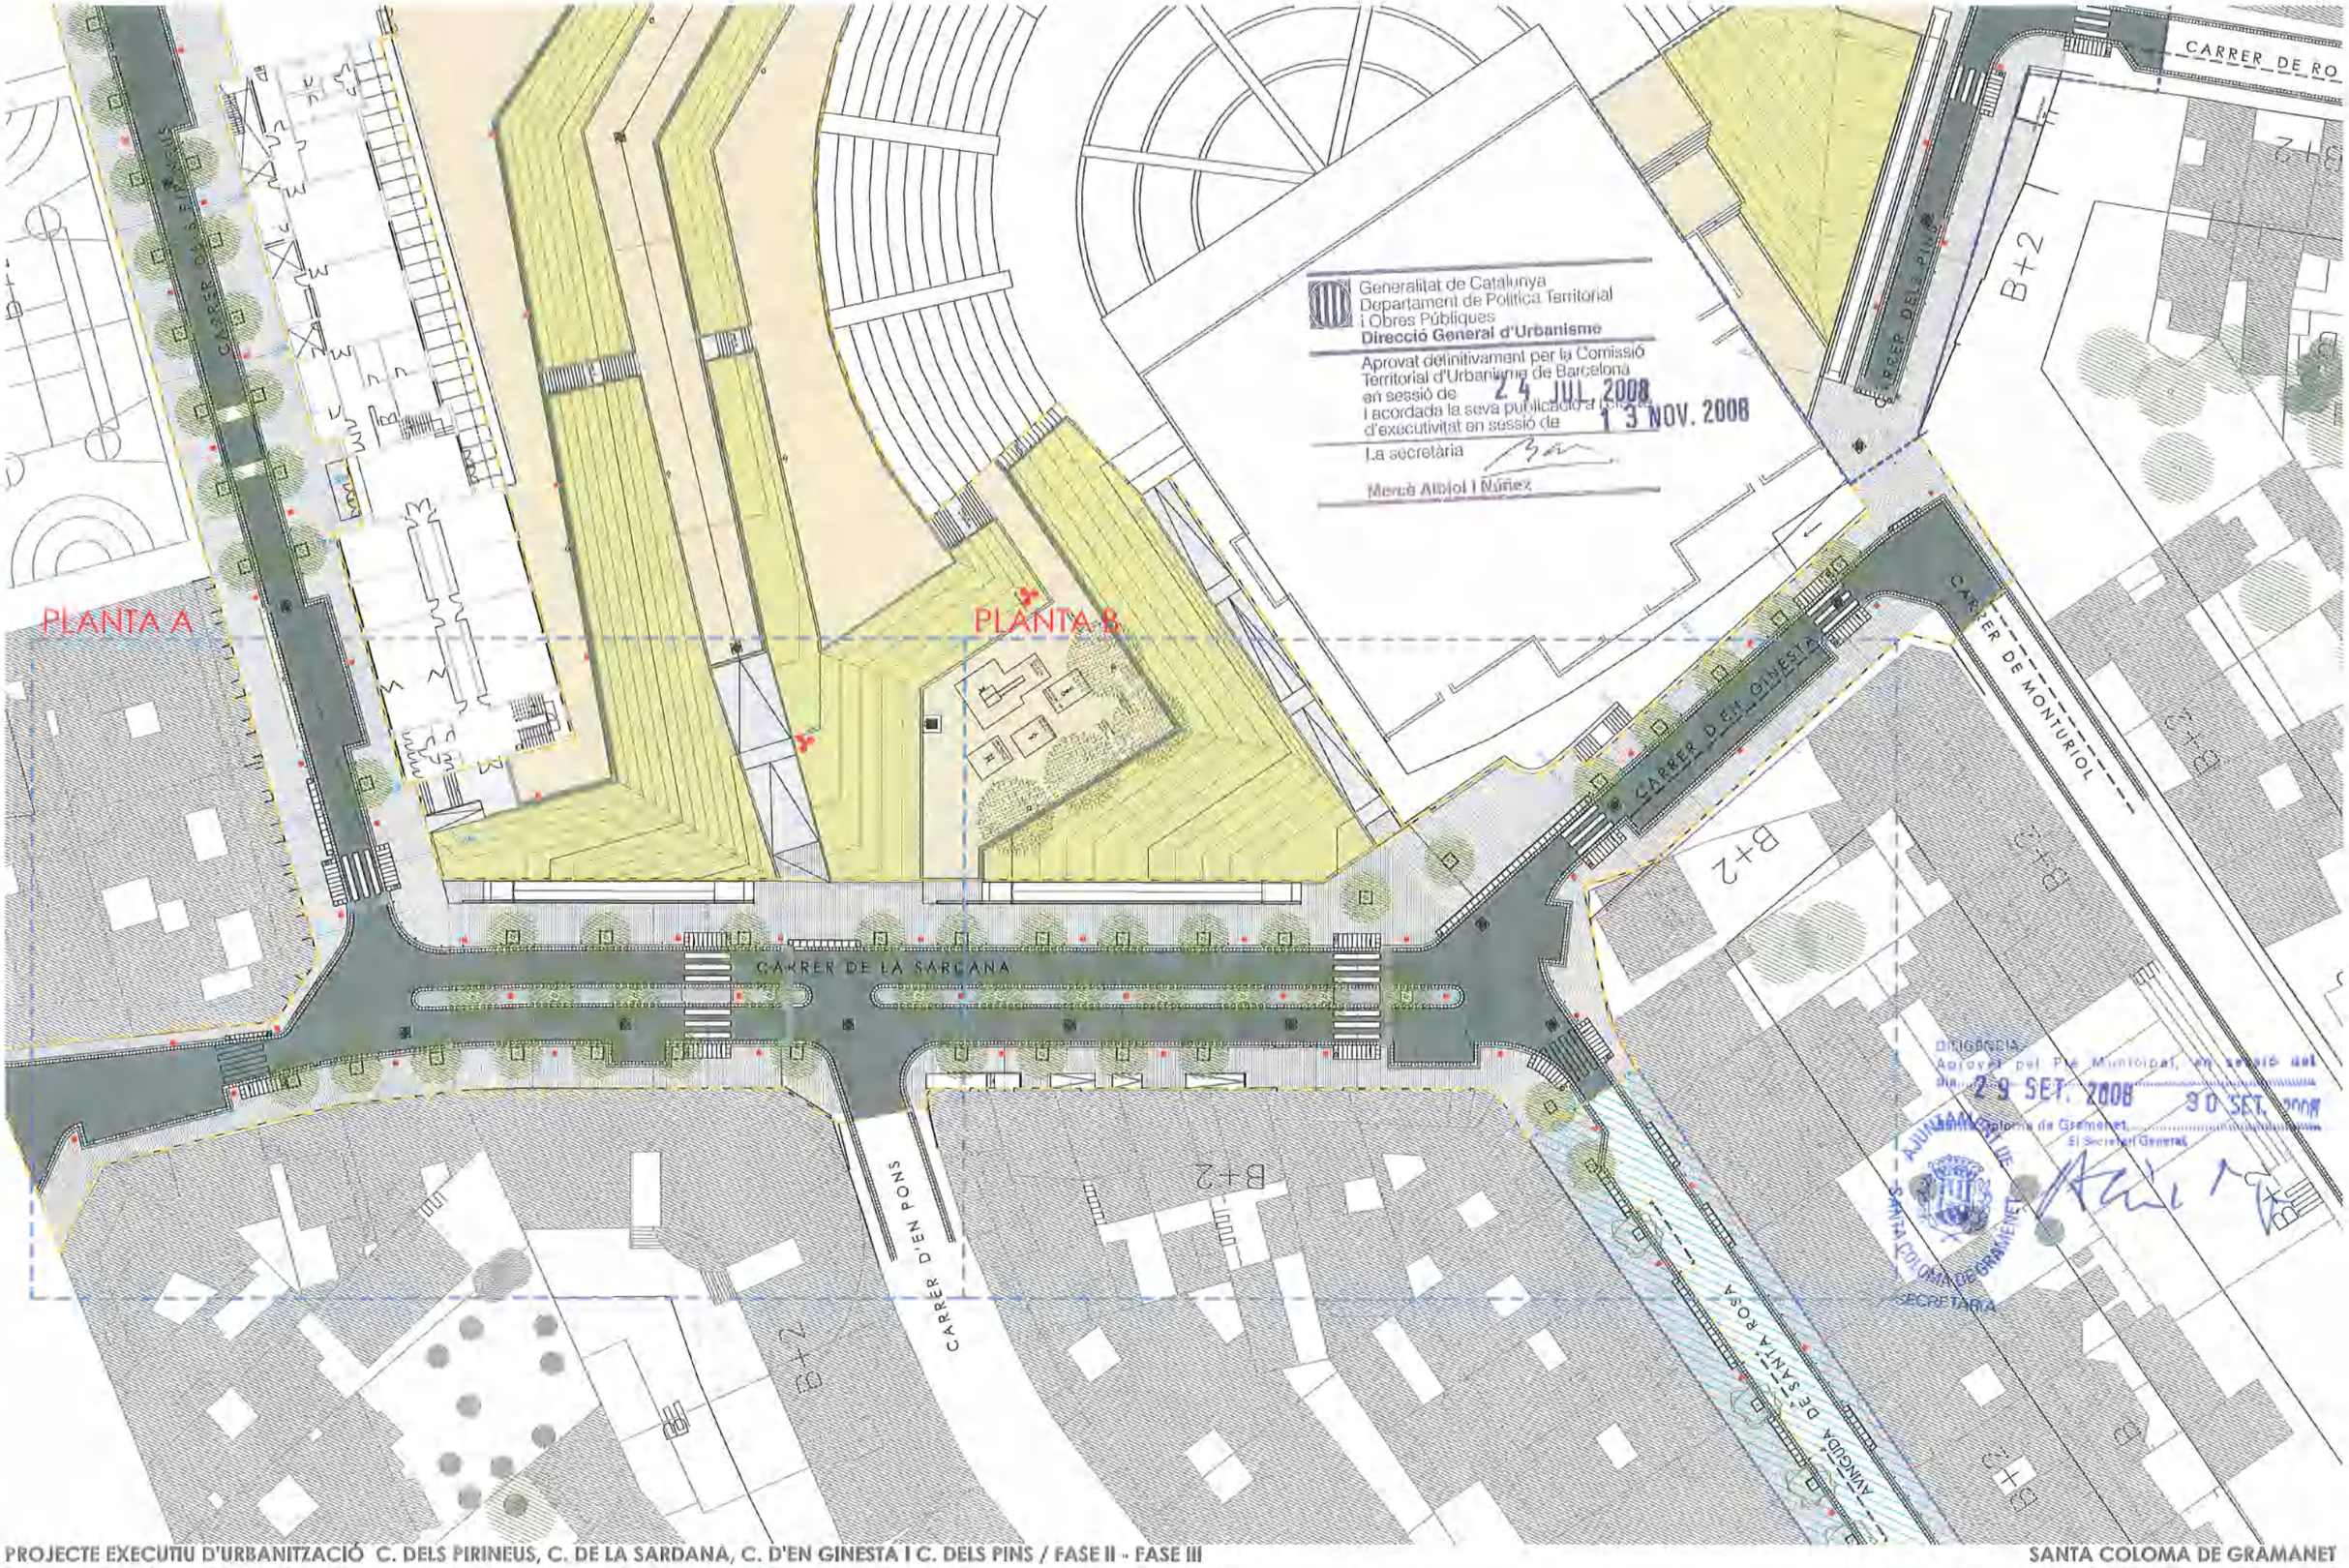

Generalitat de Catalunya
Departament de Política Territorial i Obres Públiques
Direcció General d'Urbanisme
Aprovat definitivament per la Comissió Territorial d'Urbanisme de Barcelona en sessió de 24 JUL. 2008
i acordada la seva publicació a efectes d'executivitat en sessió de 13 NOV. 2008
La secretària
Mercè Albiol i Núñez

DILIGÈNCIA:
Aprovat pel Ple Municipal, en sessió del dia 29 SET. 2008 30 SET. 2008
Ajuntament de Santa Coloma de Gramenet
El Secretari General
AJUNTAMENT DE SANTA COLOMA DE GRAMENET
SECRETARIA

PROJECTE EXECUTIU D'URBANITZACIÓ C. DELS PIRINEUS, C. DE LA SARDANA, C. D'EN GINESTA I C. DELS PINS / FASE II - FASE III

SANTA COLOMA DE GRAMANET

AJUNTAMENT DE SANTA COLOMA DE GRAMANET

Àrea Metropolitana de Barcelona
Mancomunitat de municipis

EQUIP REDACTOR

BORJA CARRERAS	DORA CASTELLA	CARLOS FUENTE	JAUME PUJOL
ARQUITECTE	ARQTA. COL·LABORADORA	ENGINYER CCP	PBP ASSOCIATS

PLANOL
PLANTA GENERAL PROPOSTA C. DE LA SARDANA
E = 1/500

DATA
JULIOL 2006

Nº
U03 08

Generalitat de Catalunya
Departament de Política Territorial
i Obres Públiques
Direcció General d'Urbanisme

Aprovat definitivament per la Comissió Territorial d'Urbanisme de Barcelona en sessió de 24 JUL. 2008
i acordada la seva publicació a l'
d'executivitat en sessió de 13 NOV. 2008
La secretària
Mercè Albiol i Núñez

DILIGÈNCIA-
Aprovat per Ple Municipal en sessió del dia 29 SET. 2008 30 SET. 2008
Santa Coloma de Gramenet
El Secretari General

AJUNTAMENT DE SANTA COLOMA DE GRAMENET
SECRETARIA

PROJECTE EXECUTIU D'URBANITZACIÓ C. DELS PIRINEUS, C. DE LA SARDANA, C. D'EN GINESTA I C. DELS PINS / FASE II - FASE III

SANTA COLOMA DE GRAMANET

AJUNTAMENT DE SANTA COLOMA DE GRAMANET

Àrea Metropolitana de Barcelona
Mancomunitat de municipis

EQUIP REDACTOR

BORJA CARRERAS	DORA CASTELLA	CARLOS FUENTE	JAUME PUJOL
ARQUITECTE	ARQTA. COL·LABORADORA	ENGINYER CCP	PBP ASSOCIATS

PLANOL
PLANTA GENERAL PROPOSTA C. D'EN GINESTA
E= 1/200

DATA
JULIOL 2006

Nº
U03 11

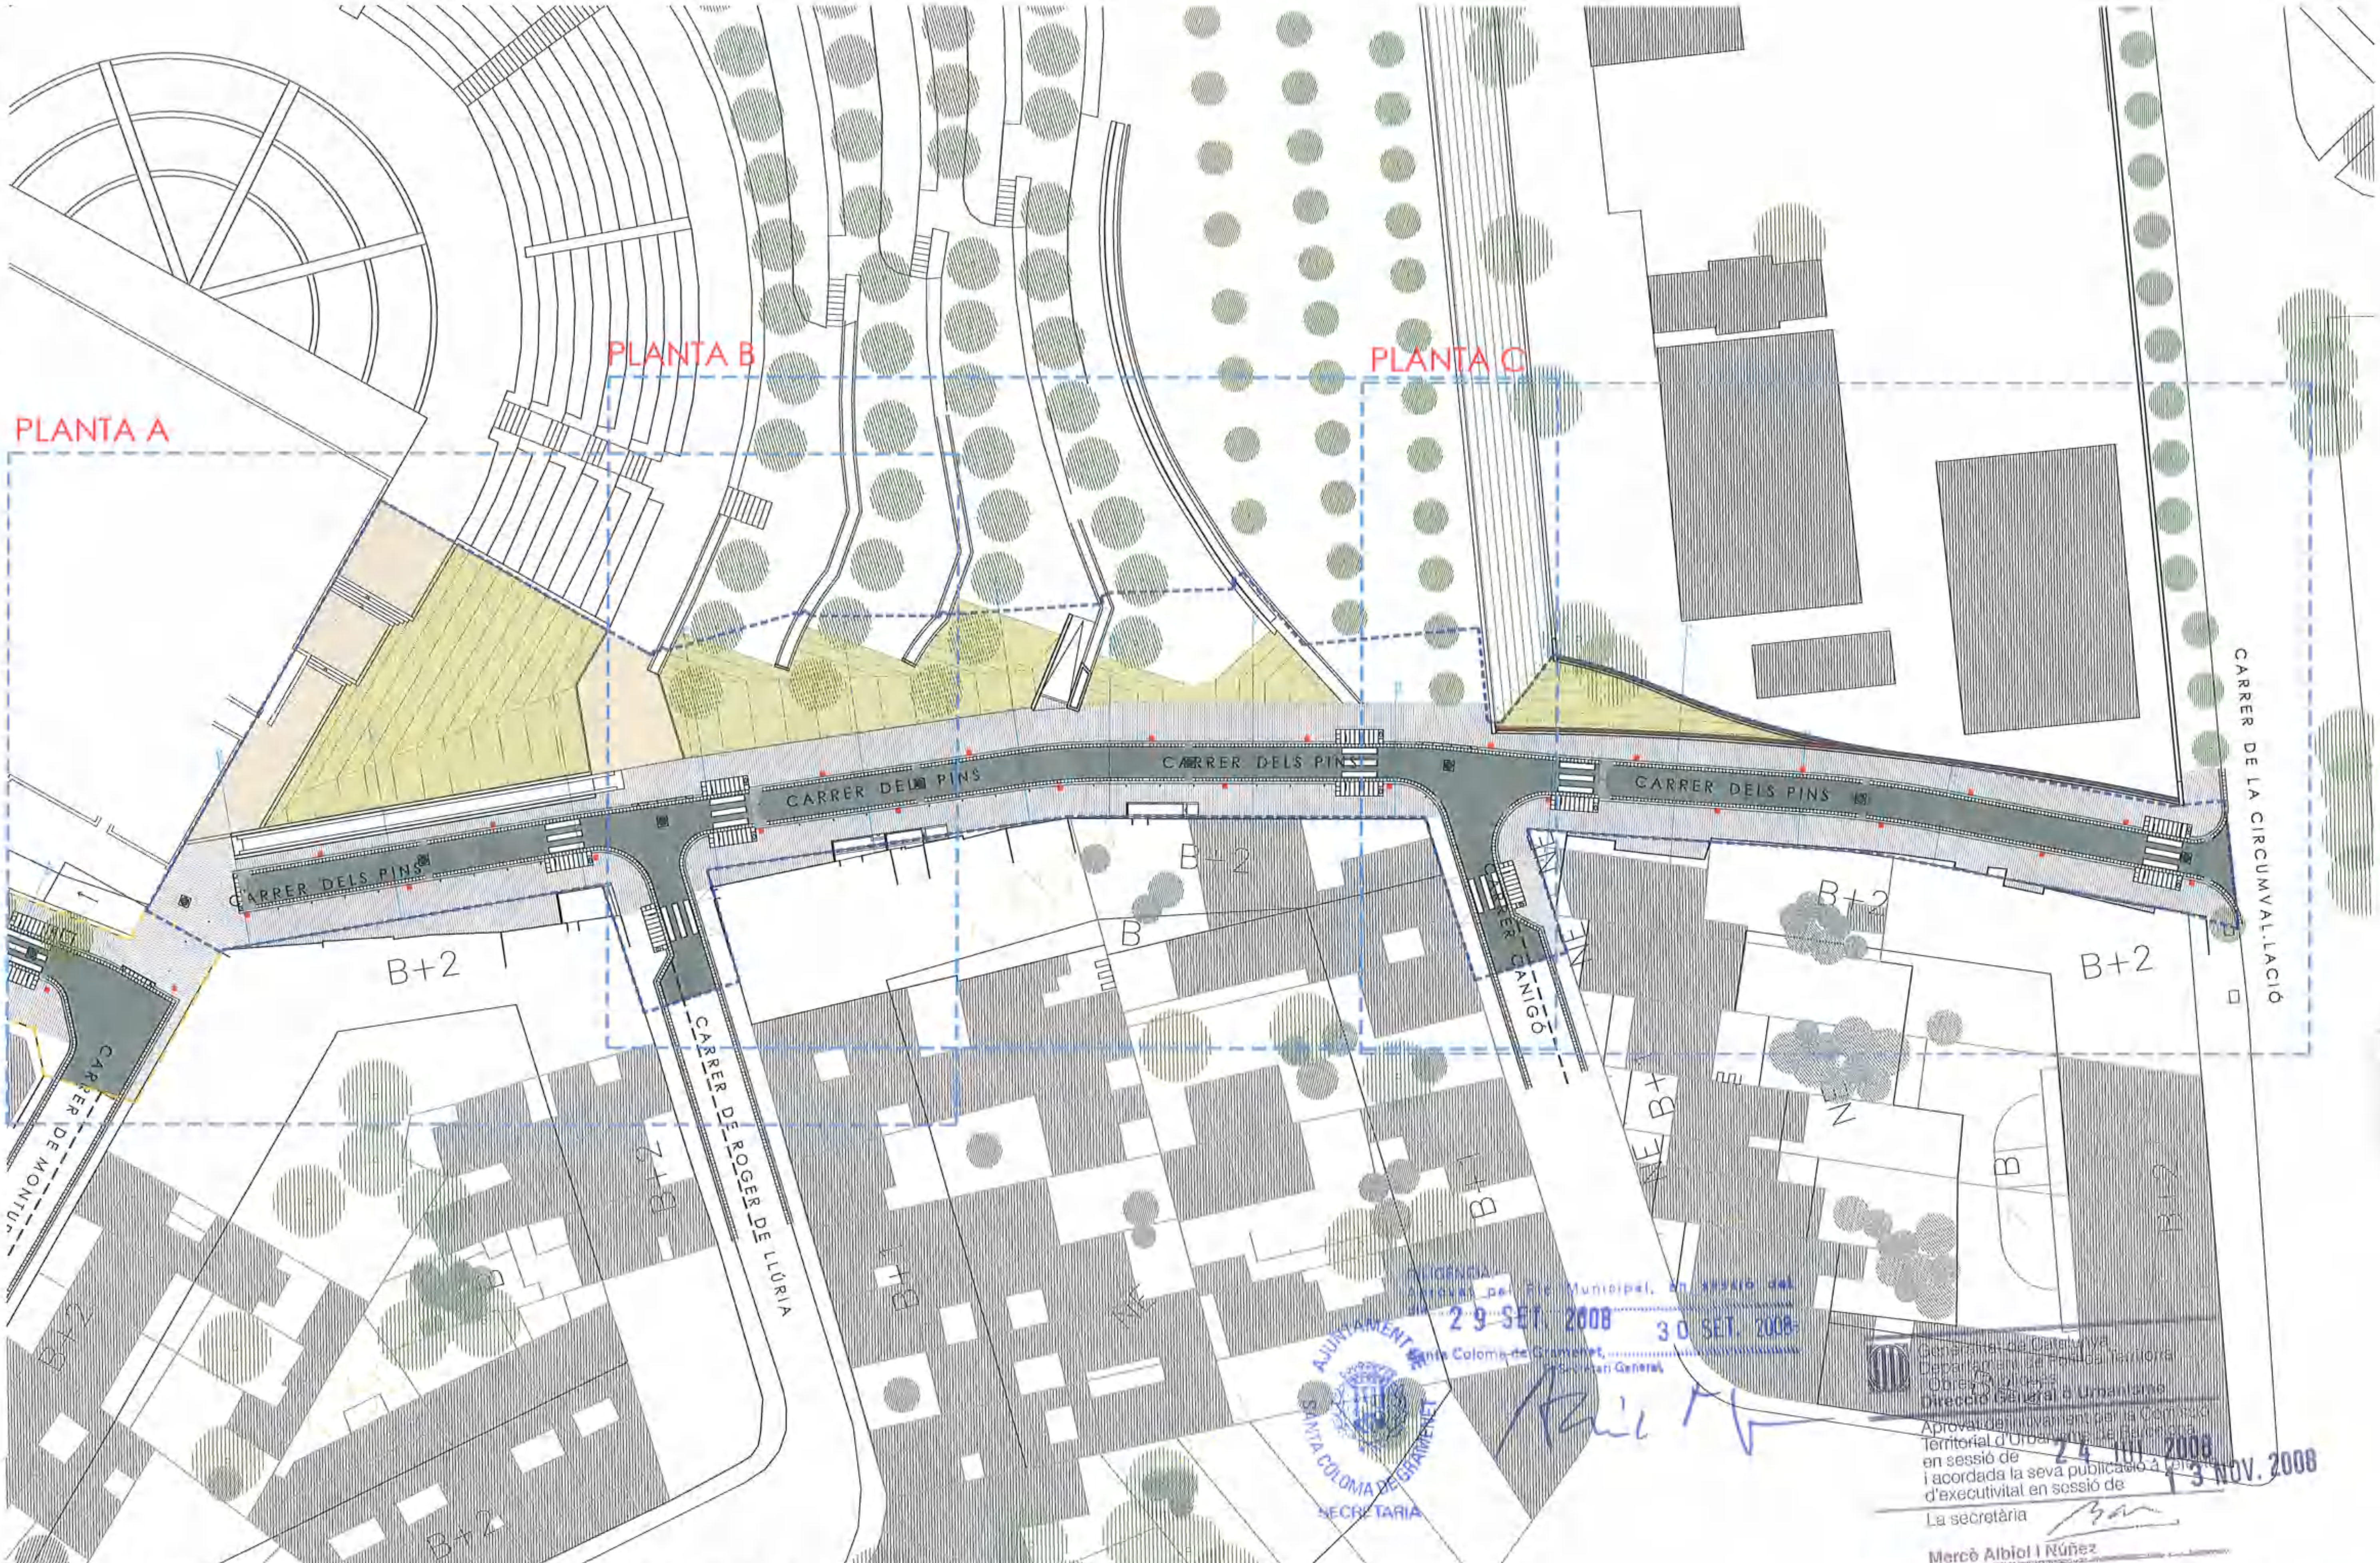

DILIGÈNCIA
Aprovat pel Ple Municipal, en sessió del dia 29 SET. 2008
Santa Coloma de Gramenet, 30 SET. 2008
El Secretari General

AJUNTAMENT SANTA COLOMA DE GRAMENET SECRETARIA

Generalitat de Catalunya
Departament de Política Territorial i Obres Públiques
Direcció General d'Urbanisme
Aprovat definitivament per la Comissió Territorial d'Urbanisme de Barcelona en sessió de 24 JUL. 2008
i acordada la seva publicació a efectes d'executivitat en sessió de 13 NOV. 2008
La secretària
Mercè Albiol i Núñez

PROJECTE EXECUTIU D'URBANITZACIÓ C. DELS PIRINEUS, C. DE LA SARDANA, C. D'EN GINESTA I C. DELS PINS / FASE II - FASE III

SANTA COLOMA DE GRAMANET

AJUNTAMENT DE SANTA COLOMA DE GRAMANET

Àrea Metropolitana de Barcelona
Mancomunitat de municipis

EQUIP REDACTOR

BORJA CARRERAS	DORA CASTELLA	CARLOS FUENTE	JAUME PUJOL
ARQUITECTE	ARQTA. COL·LABORADORA	ENGINYER CCP	PBP ASSOCIATS

PLANOL

FLANTA GENERAL PROPOSTA C. PINS
E = 1/500

DATA
JULIOL 2006

Nº
U03 12