


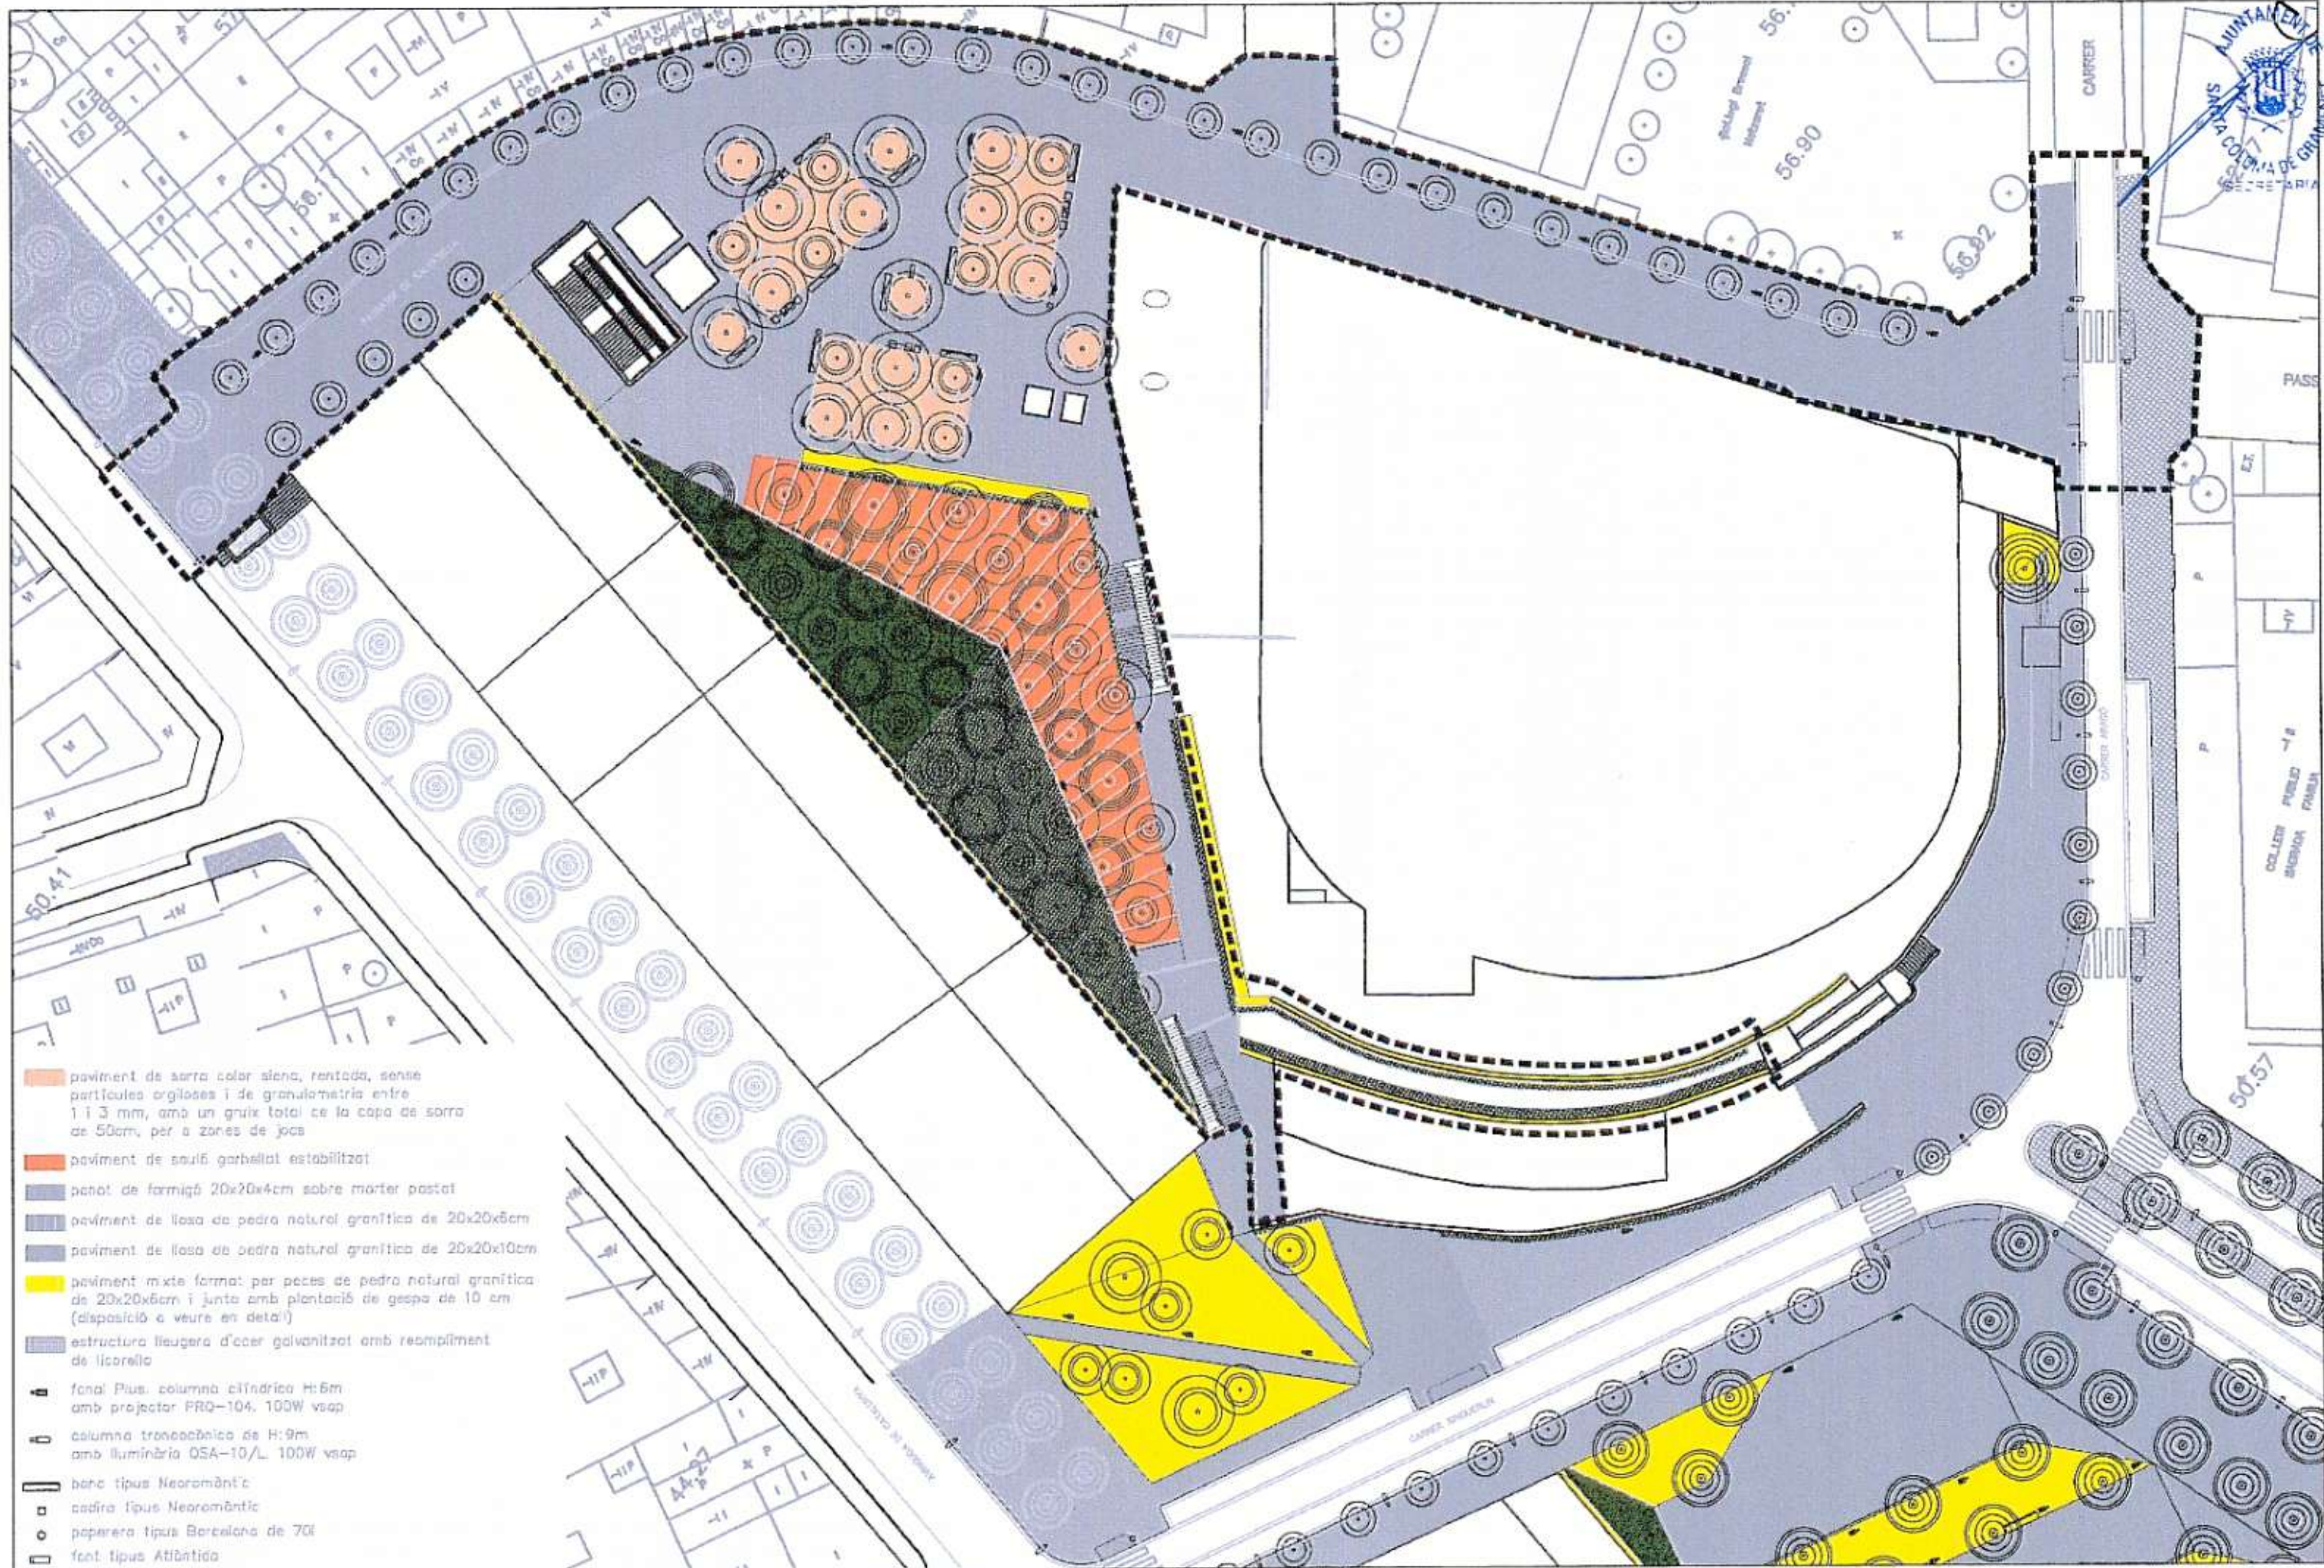


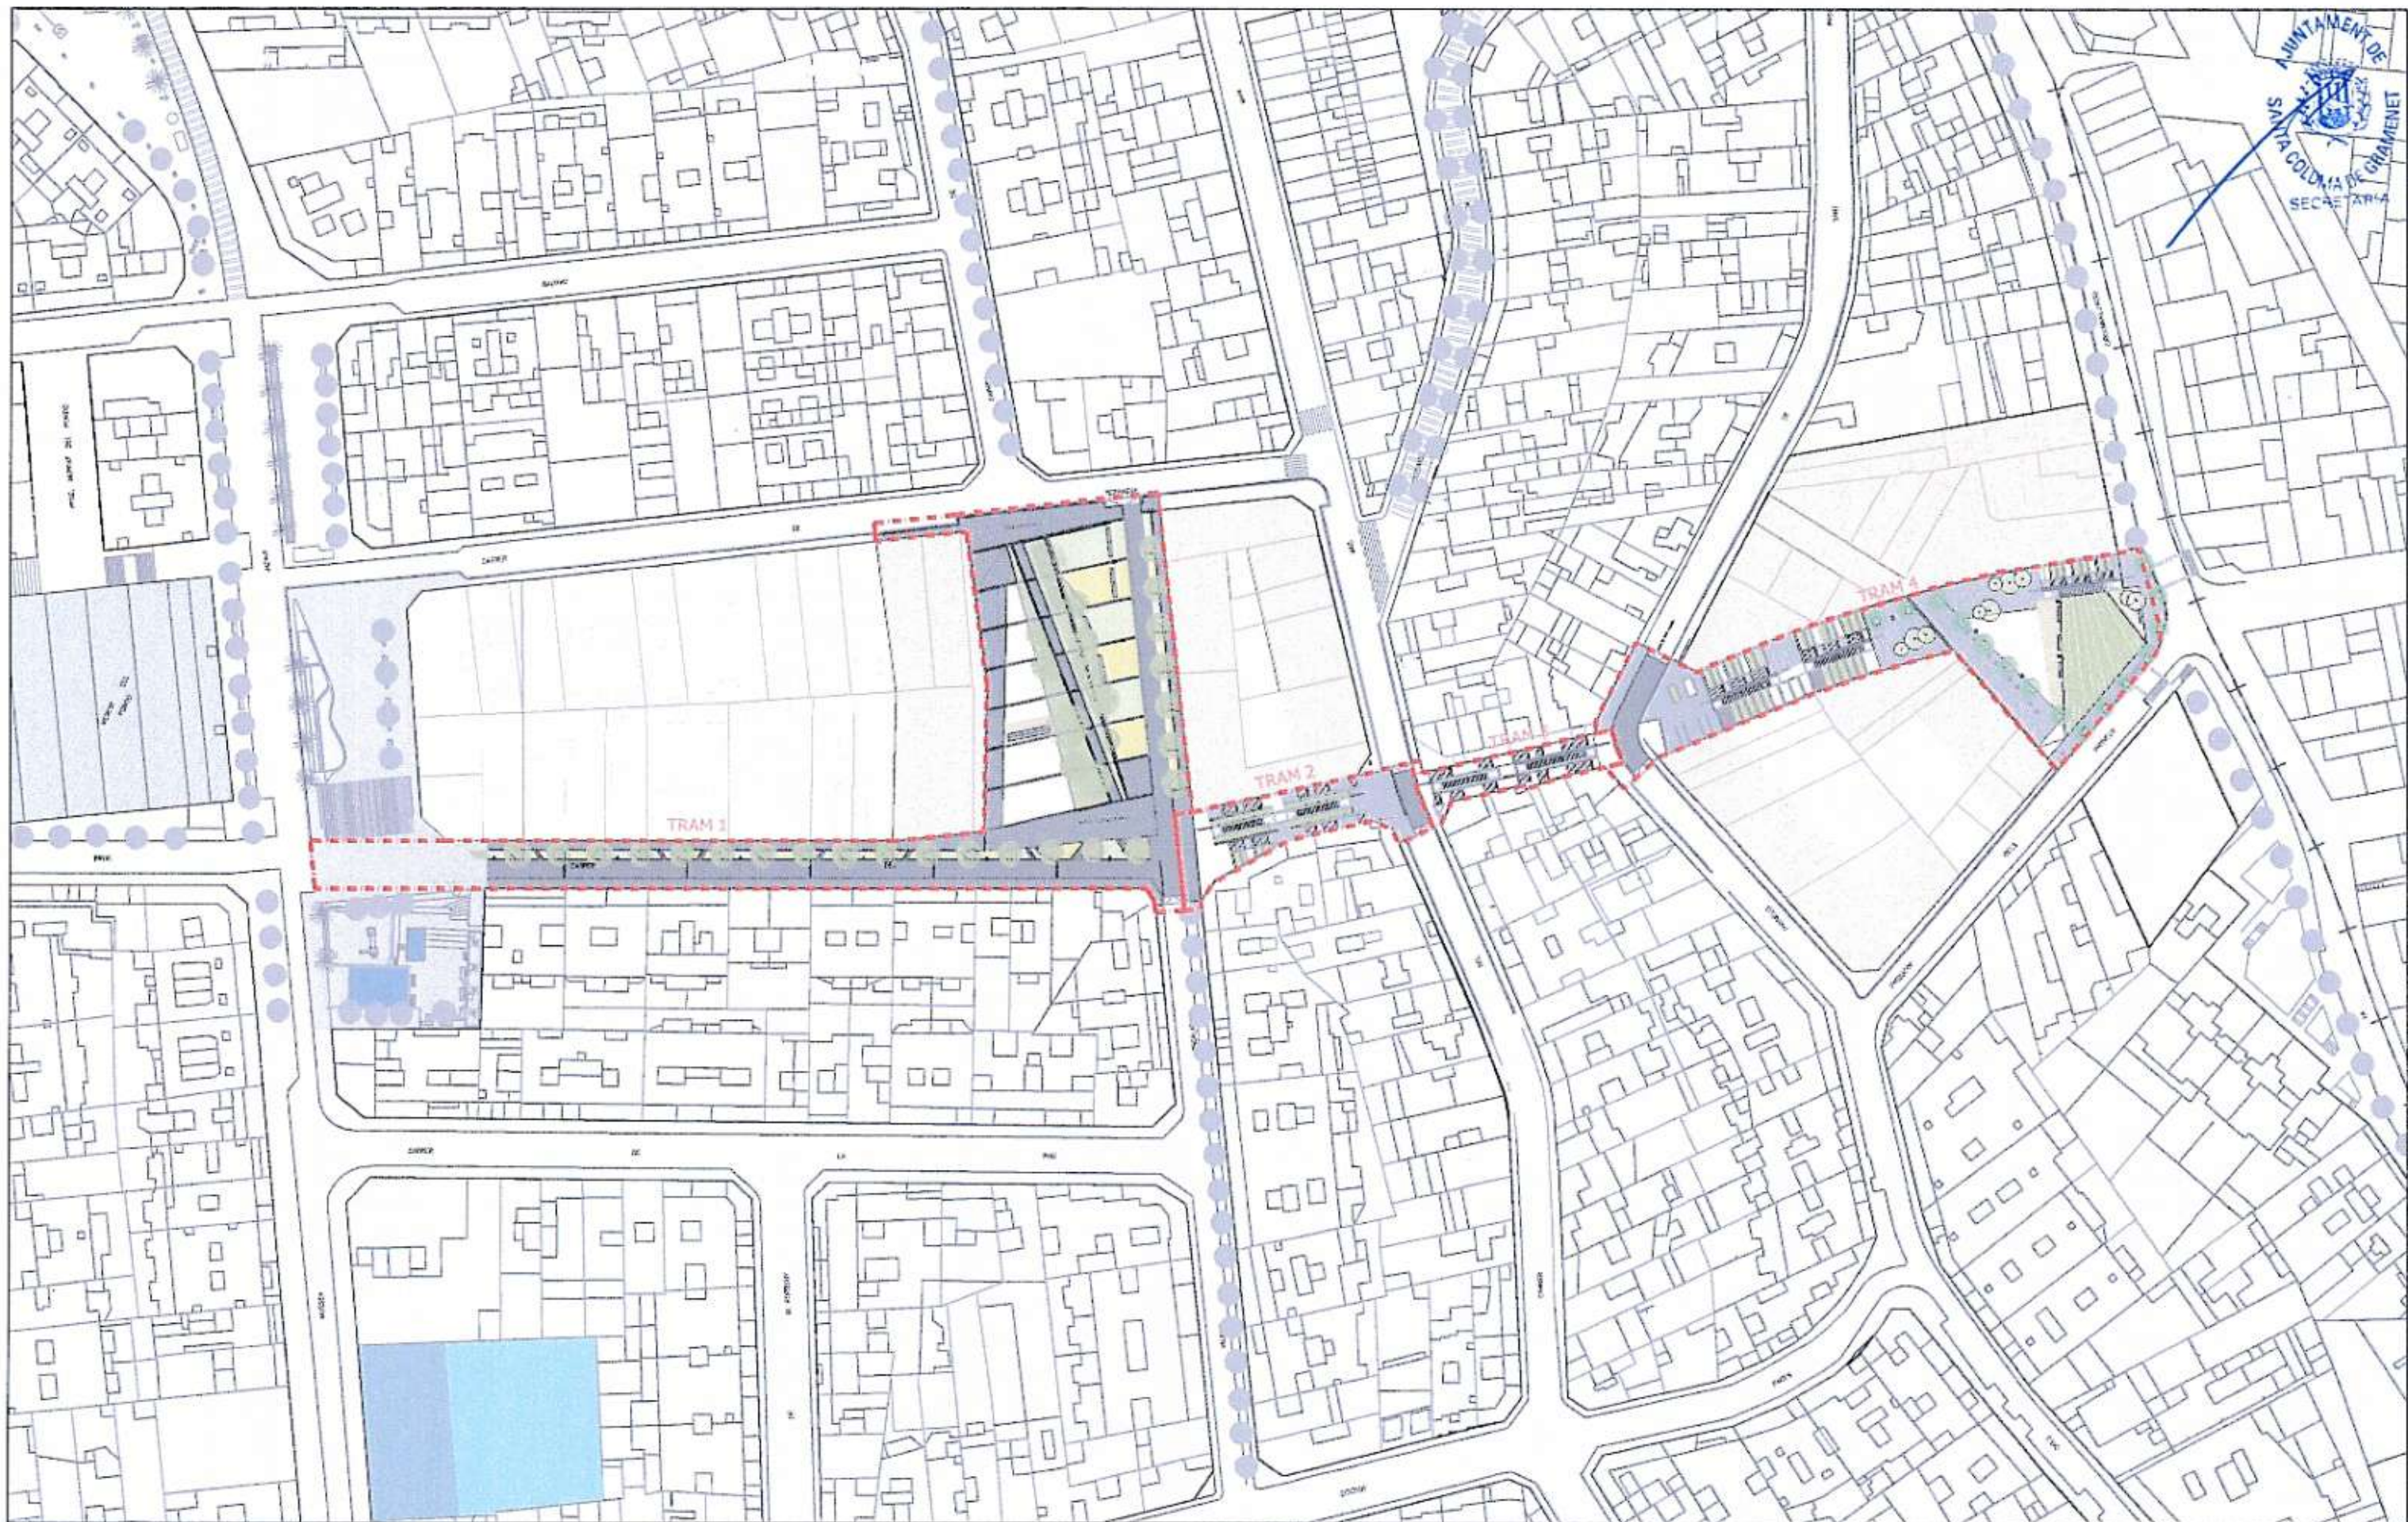


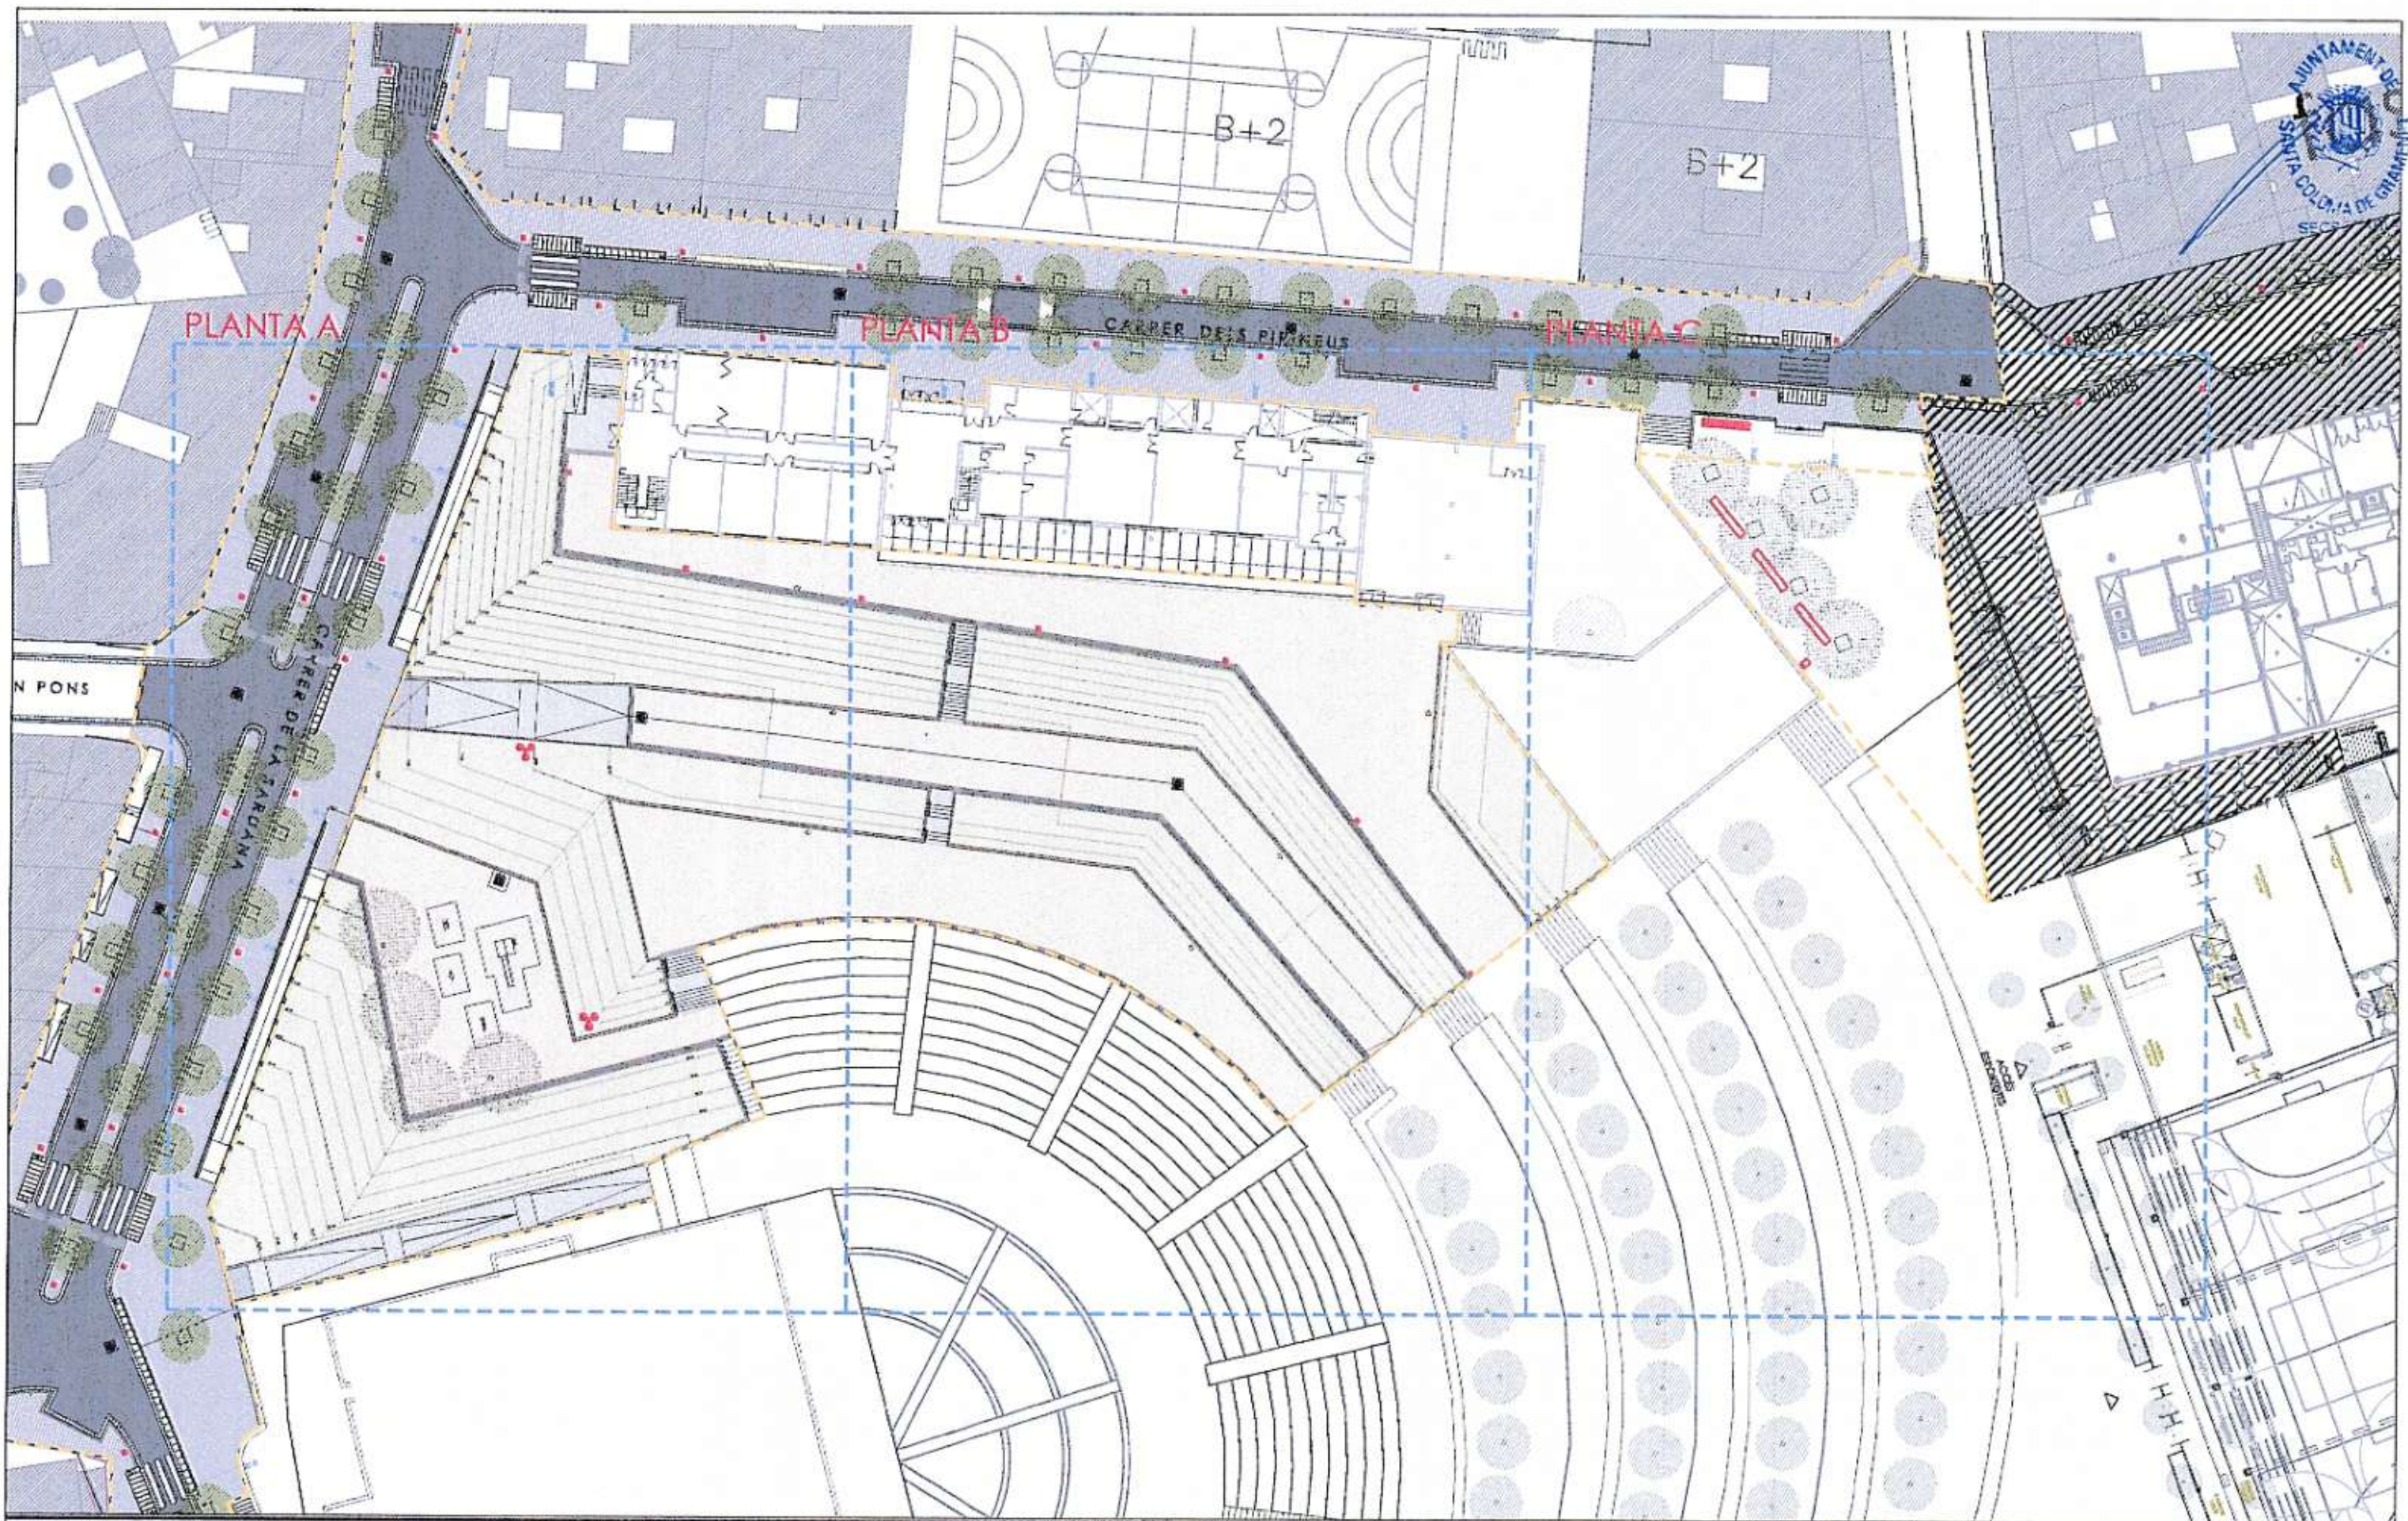


PROMOTOR  AJUNTAMENT DE SANTA COLOMA DE GRAMENET	ARQUITECTE XAVIER ANDREU I BARRERA	EQUIP REDACTOR BELLMUNT I ANDREU Arquitectes i Associats C/Aribau, 3, 1r. 2ª - 08011 - Barcelona Tel.: 93 453 33 95 - Fax: 93 453 68 27 - email: biazarq@coasoc.net	PROJECTE AVANTPROJECTE D'ARRANJAMENT DEL CARRER BRUC TRAM ENTRE C/ MOSSENT JACINT I C/ DE LA CIRCUMVAL·LACIÓ SANTA COLOMA DE GRAMENET	DATA OCTUBRE 2005	PLANOL ORDENACIÓ GENERAL ESCALA 1/1000 NÚM. PLANOL  05
--	---------------------------------------	--	--	----------------------	---

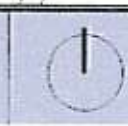

 AJUNTAMENT DE SANTA COLOMA DE GRAMENET	 Àrea Metropolitana de Barcelona Mancomunitat de municipis	EQUIP REDACTOR <table><tr><td>BORJA CARRERAS</td><td>DORA CASTELLA</td><td>CARLOS FUENTE</td><td>JAUME PUJOL</td></tr><tr><td>ARQUITECTE</td><td>ARTEA, COL·LABORADORA</td><td>INGENYER CCCT</td><td>FBP ASSOCIATS</td></tr></table>	BORJA CARRERAS	DORA CASTELLA	CARLOS FUENTE	JAUME PUJOL	ARQUITECTE	ARTEA, COL·LABORADORA	INGENYER CCCT	FBP ASSOCIATS	PLANOL PLANTA GENERAL PROPOSTA PARC E = 1/500	 DATA JULIOL 2006	Nº U0304
BORJA CARRERAS	DORA CASTELLA	CARLOS FUENTE	JAUME PUJOL										
ARQUITECTE	ARTEA, COL·LABORADORA	INGENYER CCCT	FBP ASSOCIATS										

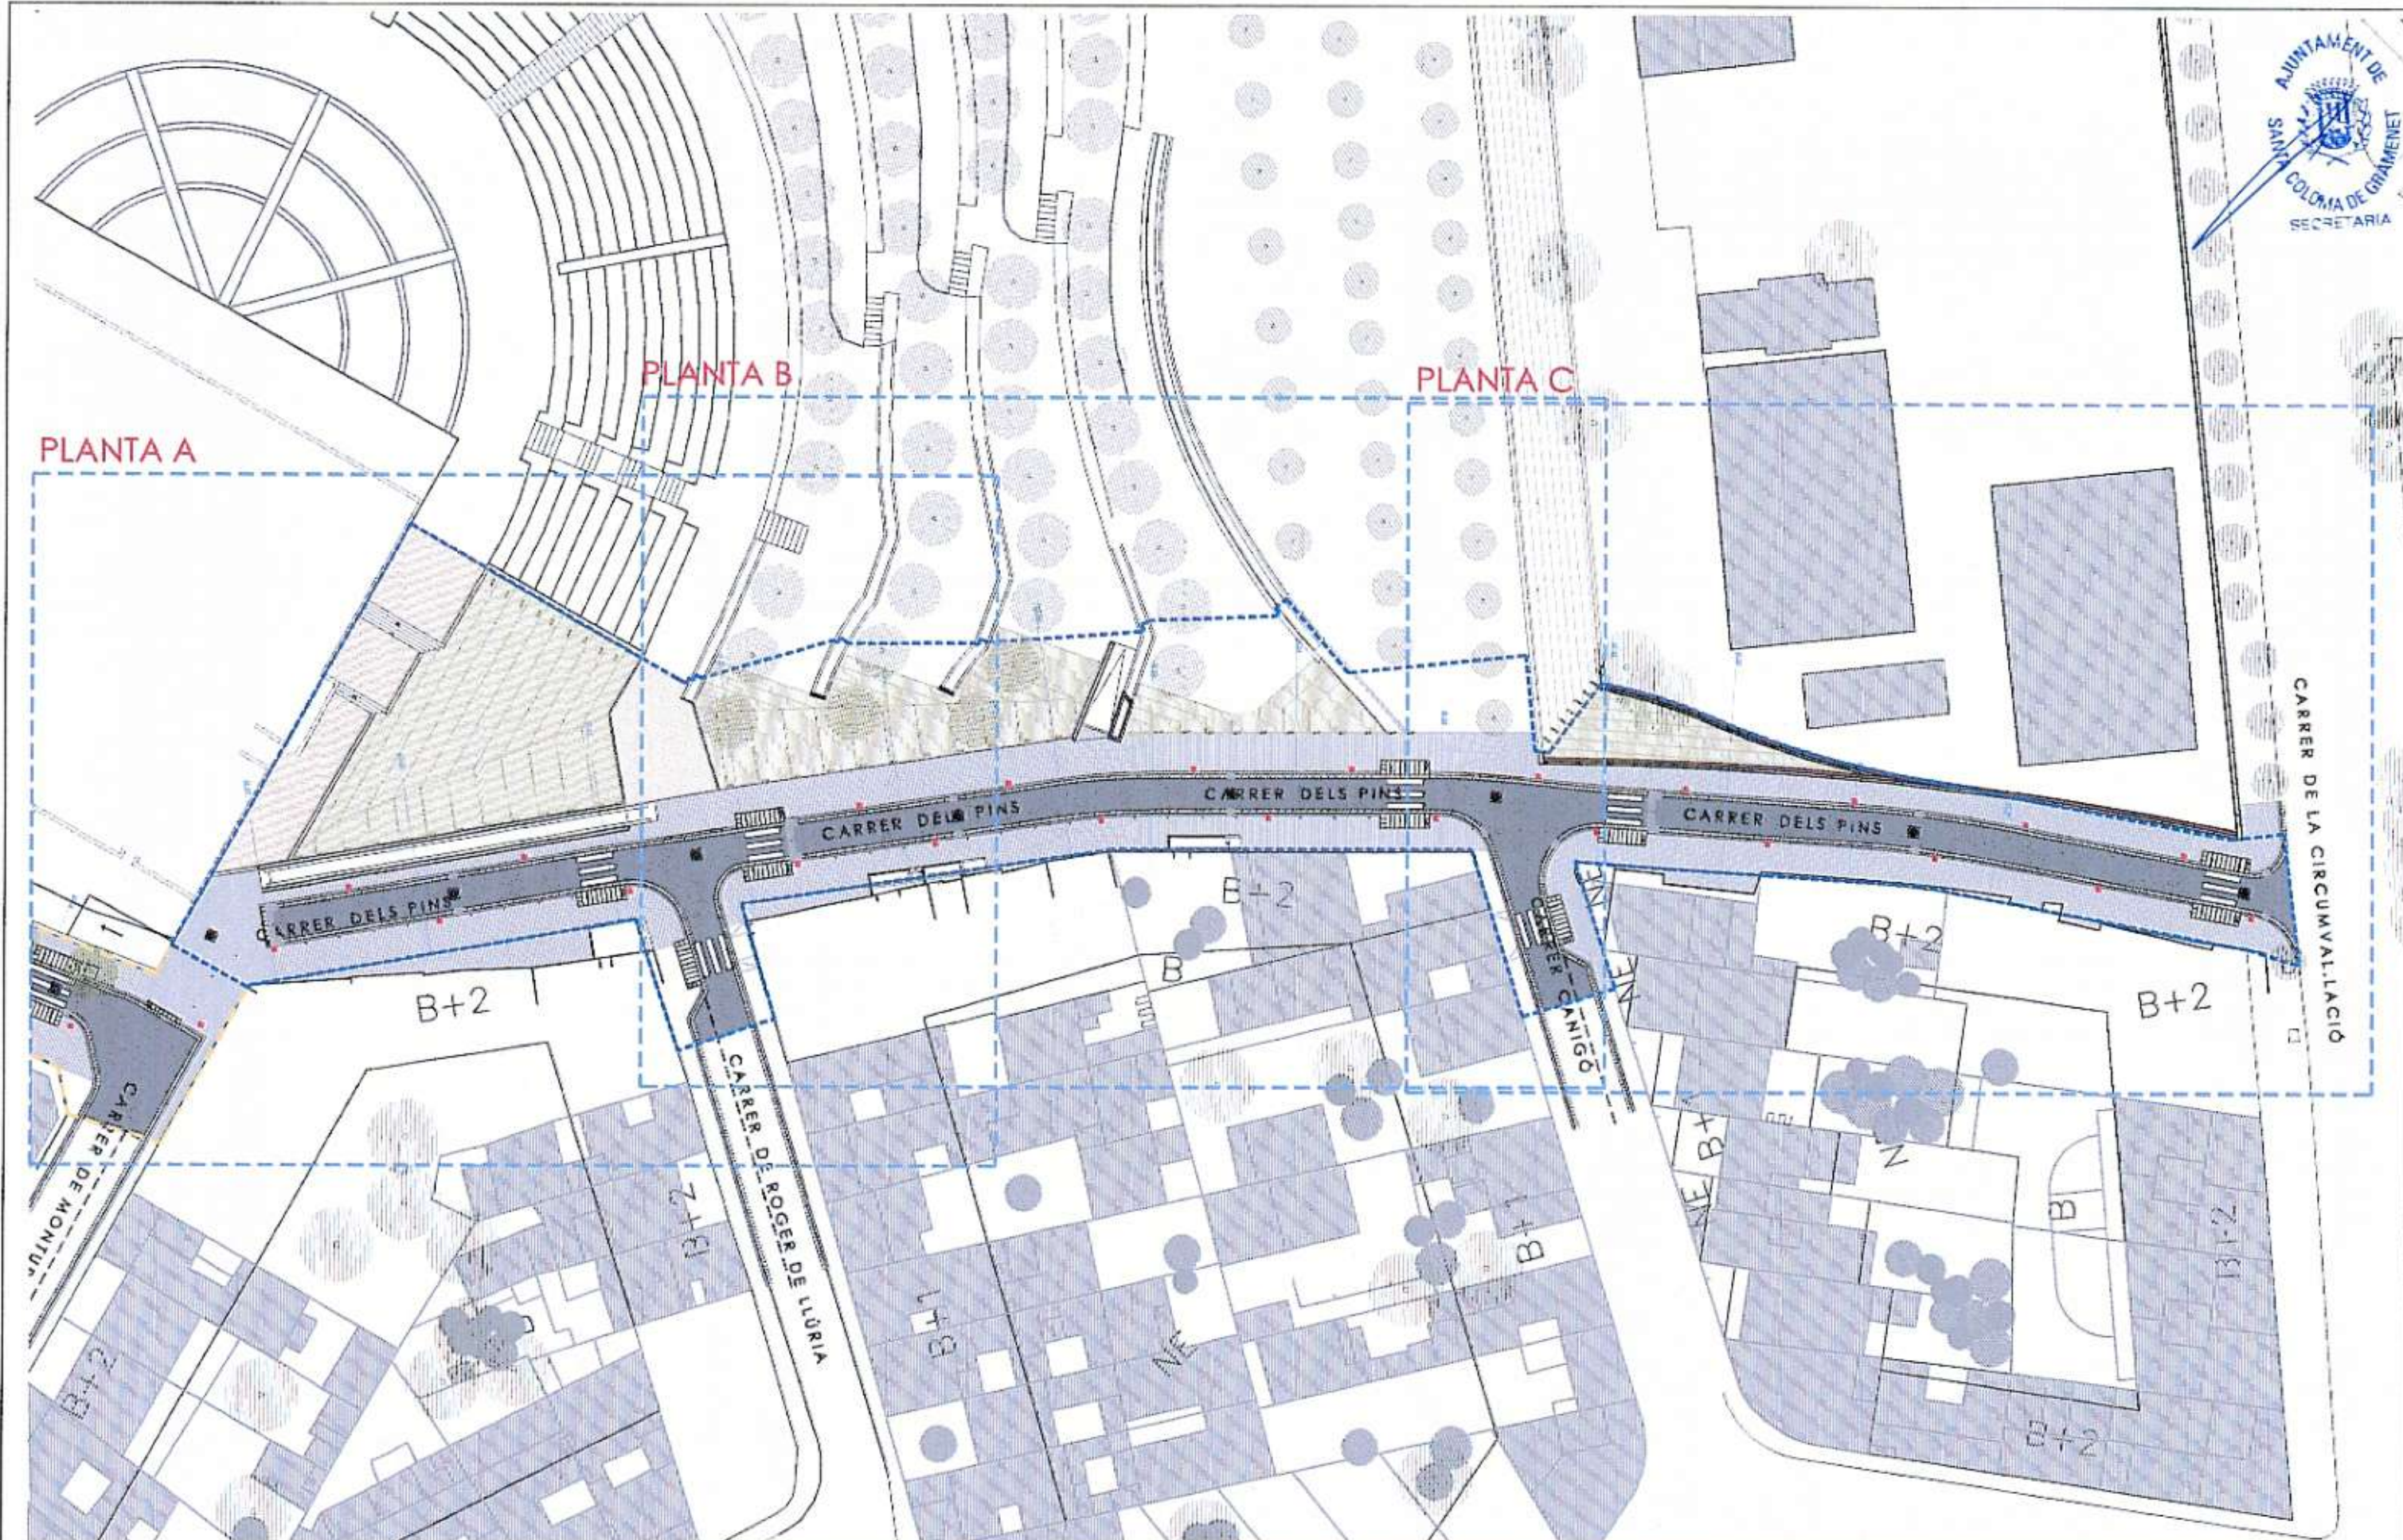

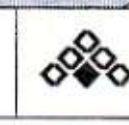 AJUNTAMENT DE SANTA COLOMA DE GRAMENET	 Àrea Metropolitana de Barcelona Mancomunitat de municipis	EQUIP REDACTOR BORJA CARRERAS DORA CASTELLA CARLOS FUENTE JAUME PUJOL ARQUITECTE ANGA COL·LABORADORA INGINYER CCF PEP ASSOCIATS	PLANOL PLANTA GENERAL PROPOSTA C. PINS E = 1/500	DATA JULIOL 2006	Nº U03 ₁₂
--	--	--	---	----------------------------	--------------------------------

