




BADALONA: ARE 1 "L'ESTRELLA" - ARE 2 "SANT CRIST"



SANTA COLOMA DE GRAMENET: ARE 5 "LA BASTIDA"

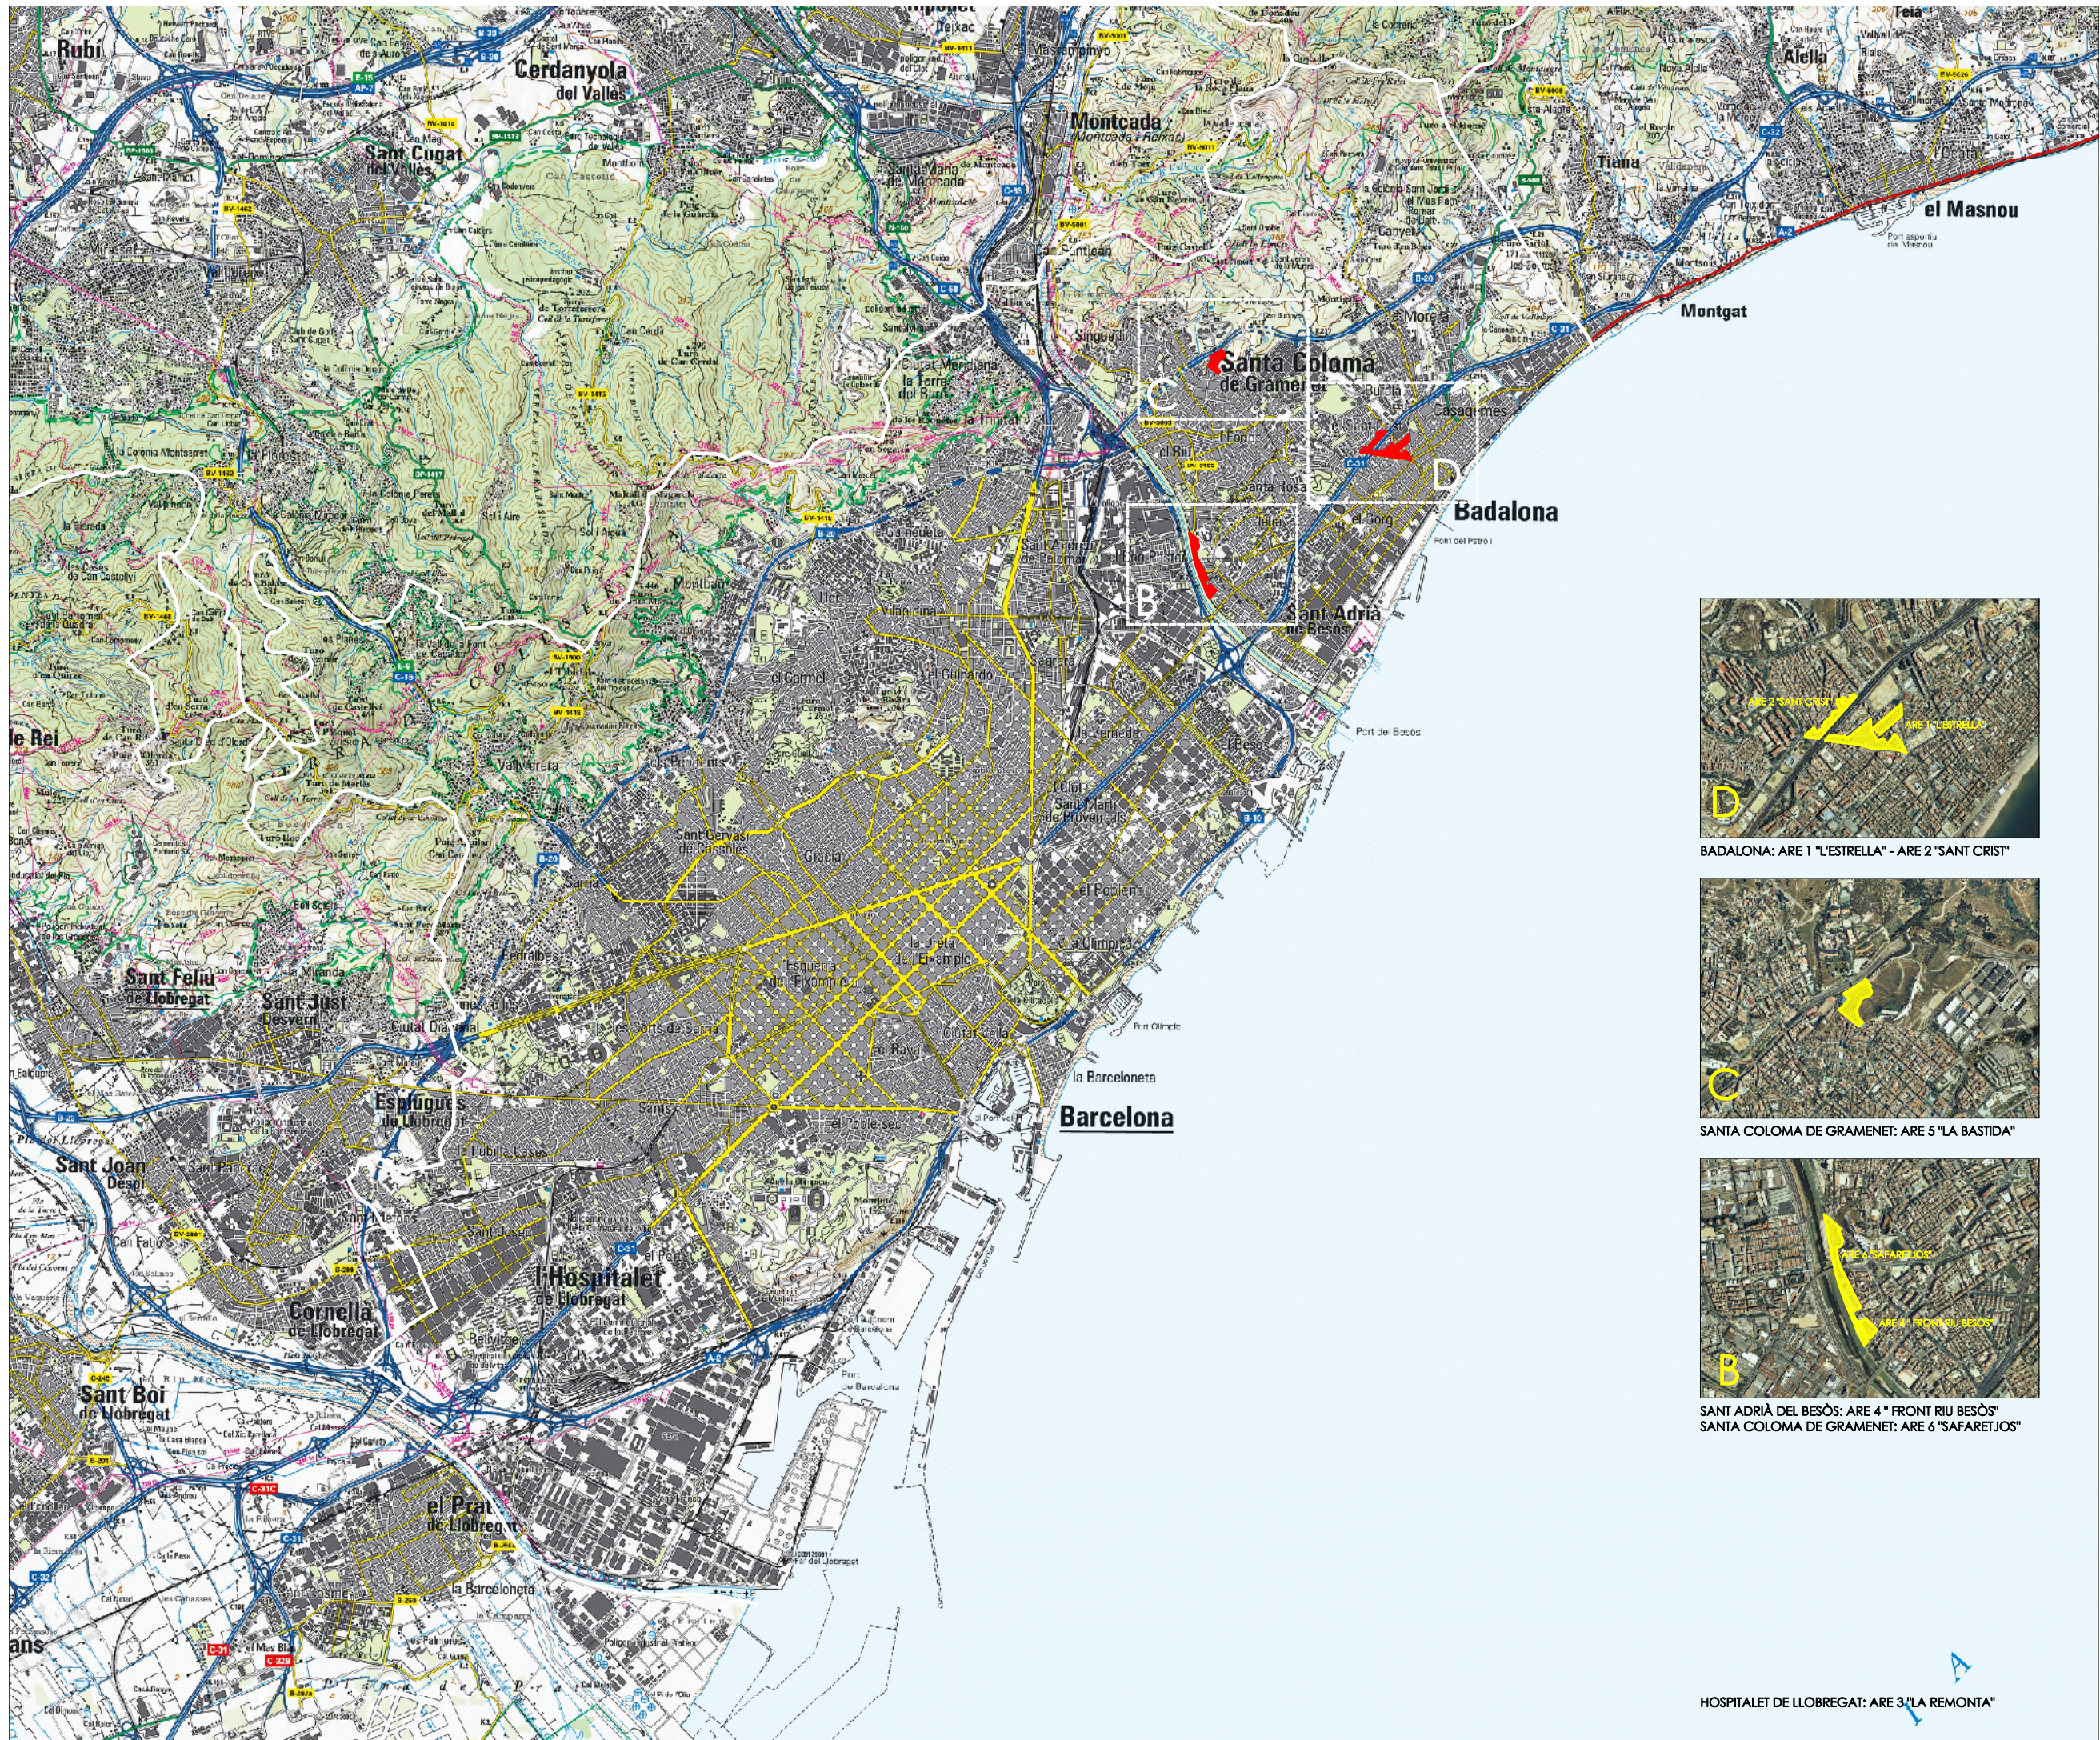

SANT ADRIÀ DEL BESÒS: ARE 4 "FRONT RIU BESÒS"
SANTA COLOMA DE GRAMENET: ARE 6 "SAFARETJOS"

HOSPITALET DE LLOBREGAT: ARE 3 "LA REMONTA"

Generalitat de Catalunya
Departament de Política Territorial
i Obres Públiques
Direcció General d'Urbanisme

Aprobat definitivament pel conseller de
Política Territorial i Obres Públiques
en data 13 MARÇ 2009

La secretària de la Comissió
d'Urbanisme de Catalunya


Dolors Vergés Fernández

PLA DIRECTOR URBANÍSTIC
de les ÀREES RESIDENCIALS
ESTRATÈGIQUES de l'àmbit
del BARCELONÈS

PLÀNOLS D'ORDENACIÓ

LOCALITZACIÓ ARES


ESCALA 1:75.000


1.0
MARÇ 2009

Generalitat de Catalunya
INCASÒL
Institut Català
del Sòl

Departament de Medi Ambient
i Habitatge
Secretaria d'Habitatge

Departament de Política Territorial
i Obres Públiques

Secretaria per a la Planificació Territorial

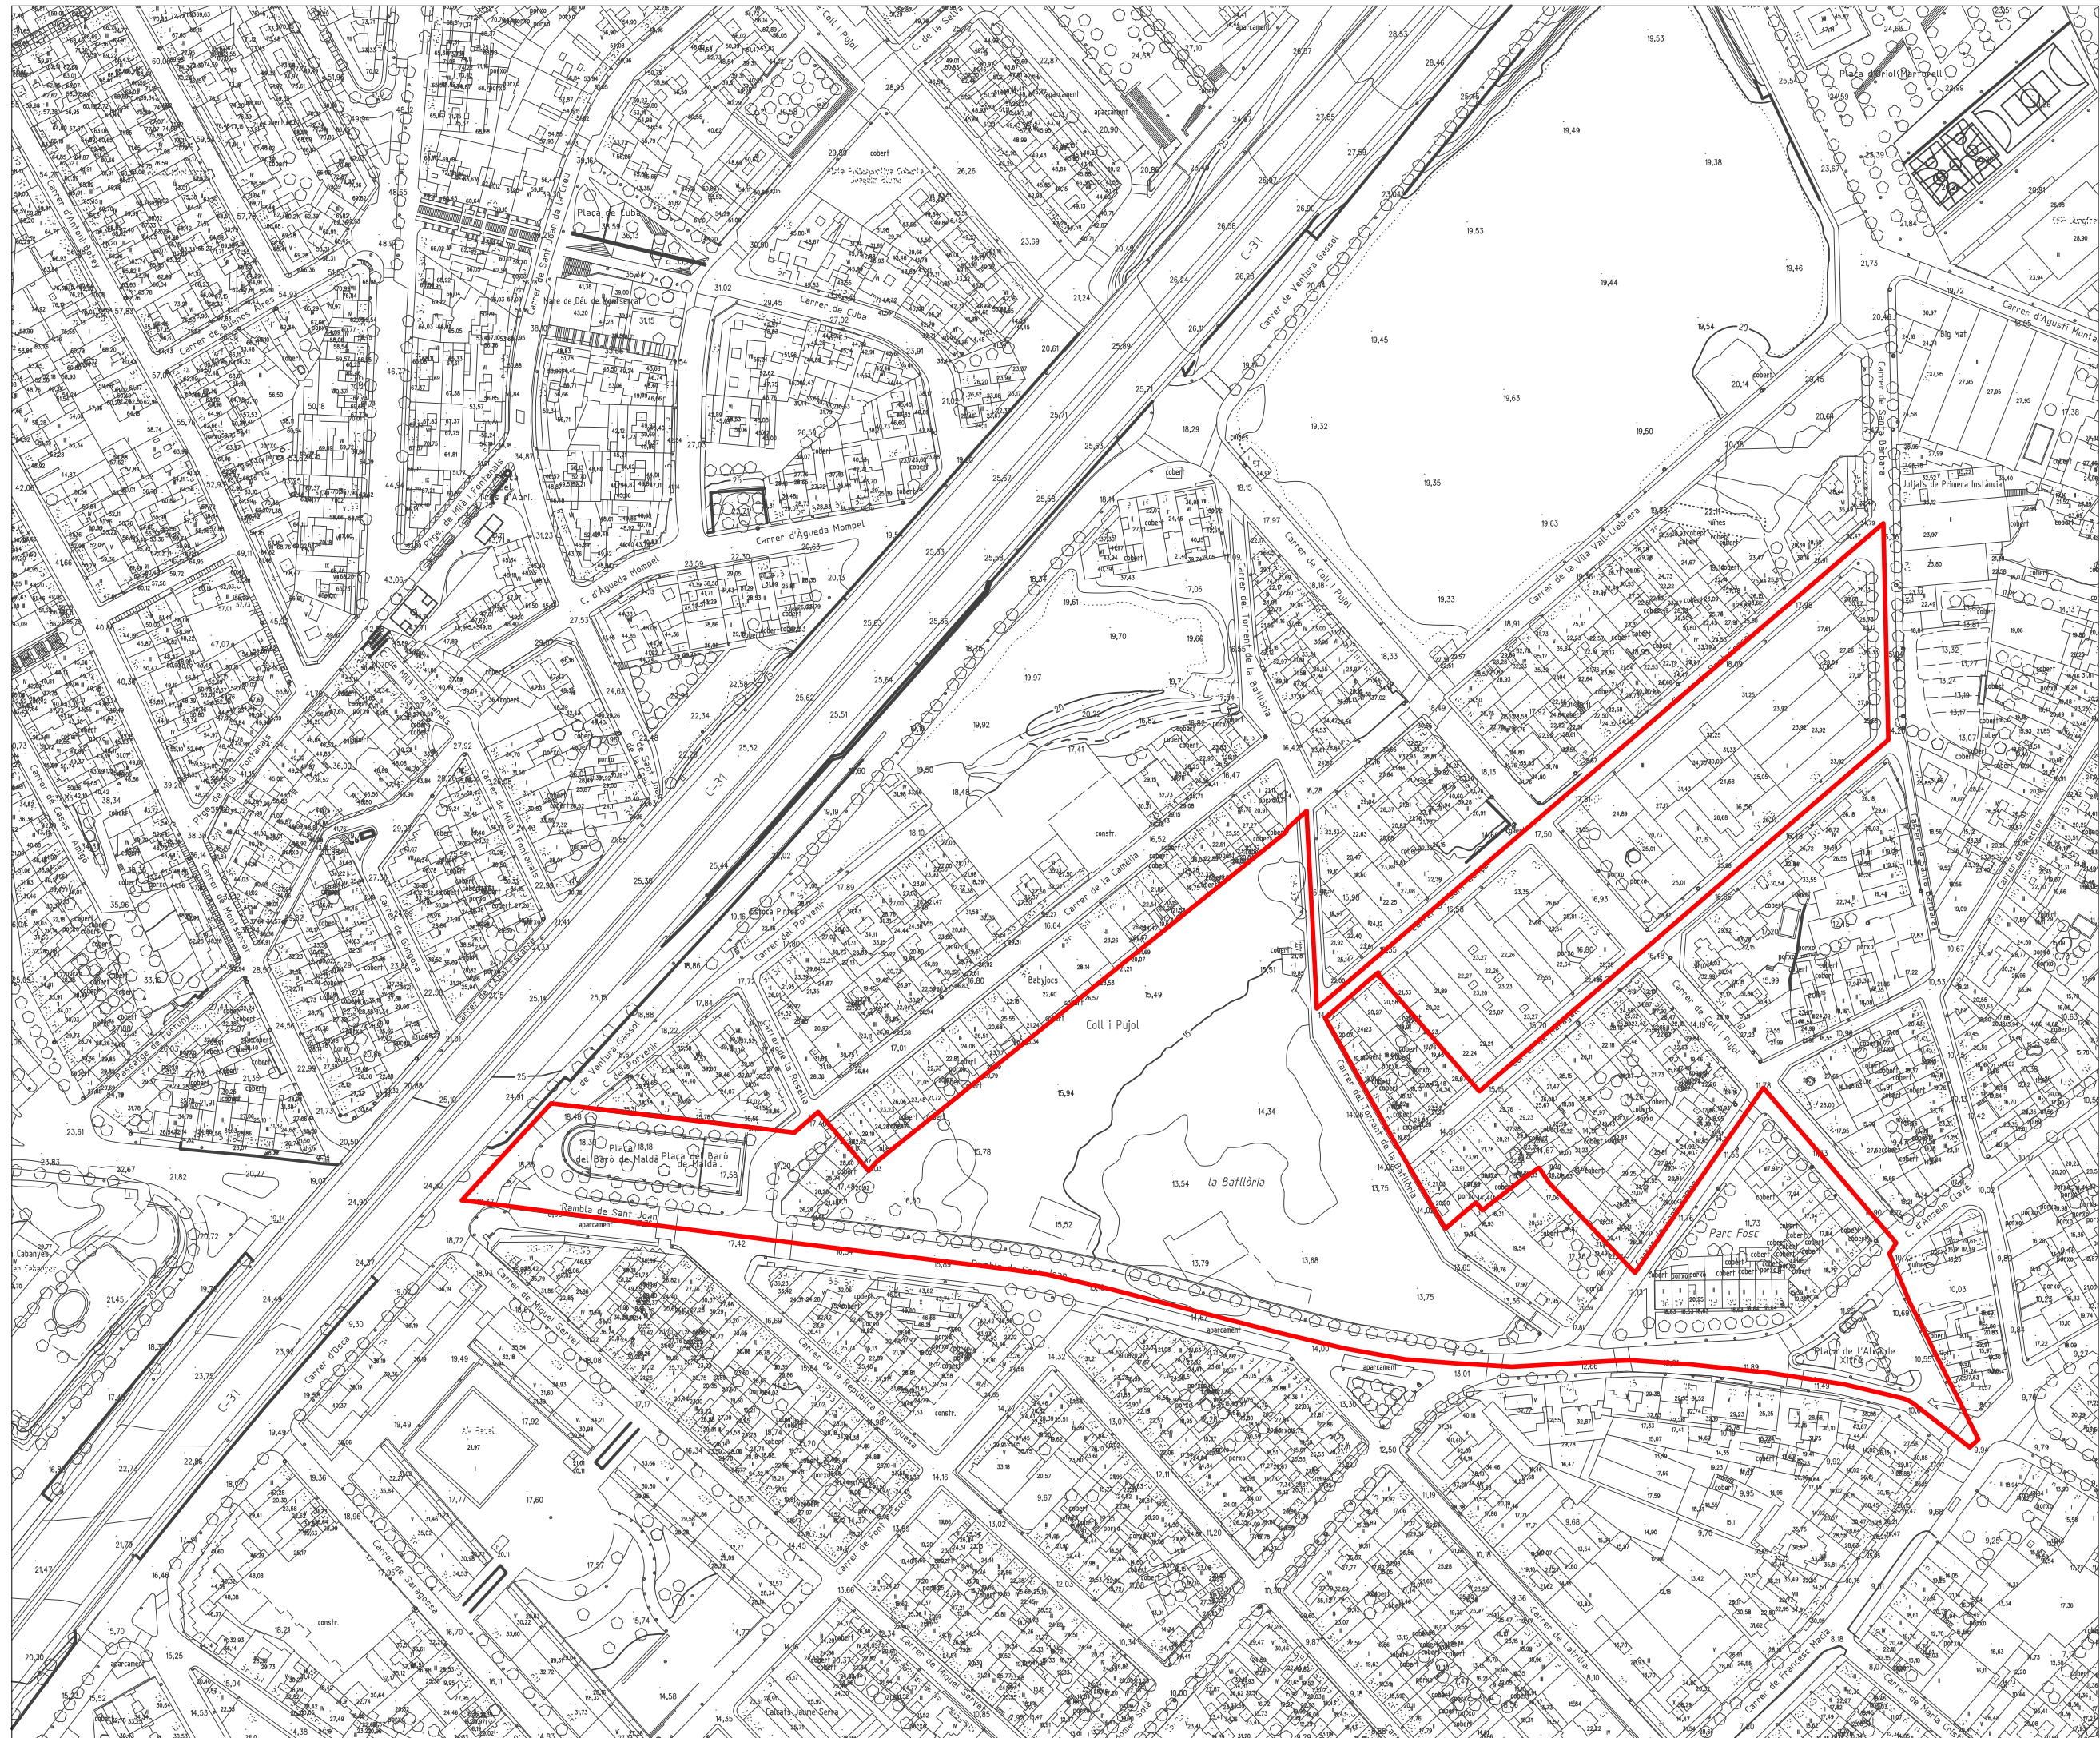

Generalitat de Catalunya
Departament de Política Territorial
i Obres Públiques
Direcció General d'Urbanisme

Aprobat definitivament pel conseller de
Política Territorial i Obres Públiques
en data 13 MARÇ 2009

La secretària de la Comissió
d'Urbanisme de Catalunya

Vergés Fernández

Dolors Vergés Fernández

PLA DIRECTOR URBANÍSTIC
de les ÀREES RESIDENCIALS
ESTRATÈGIQUES de l'àmbit
del BARCELONÈS

PLÀNOLS D'ORDENACIÓ

DELIMITACIÓ ARE

BADALONA ARE "LA ESTRELLA"



ESC. 1:2.000

1.1
MARS 2009



Generalitat de Catalunya




INCASÒL
Institut Català
del Sòl

Departament de Medi Ambient
i Habitatge
Secretaria d'Habitatge

Departament de Política Territorial
i Obres Públiques

Secretaria per a la Planificació Territorial

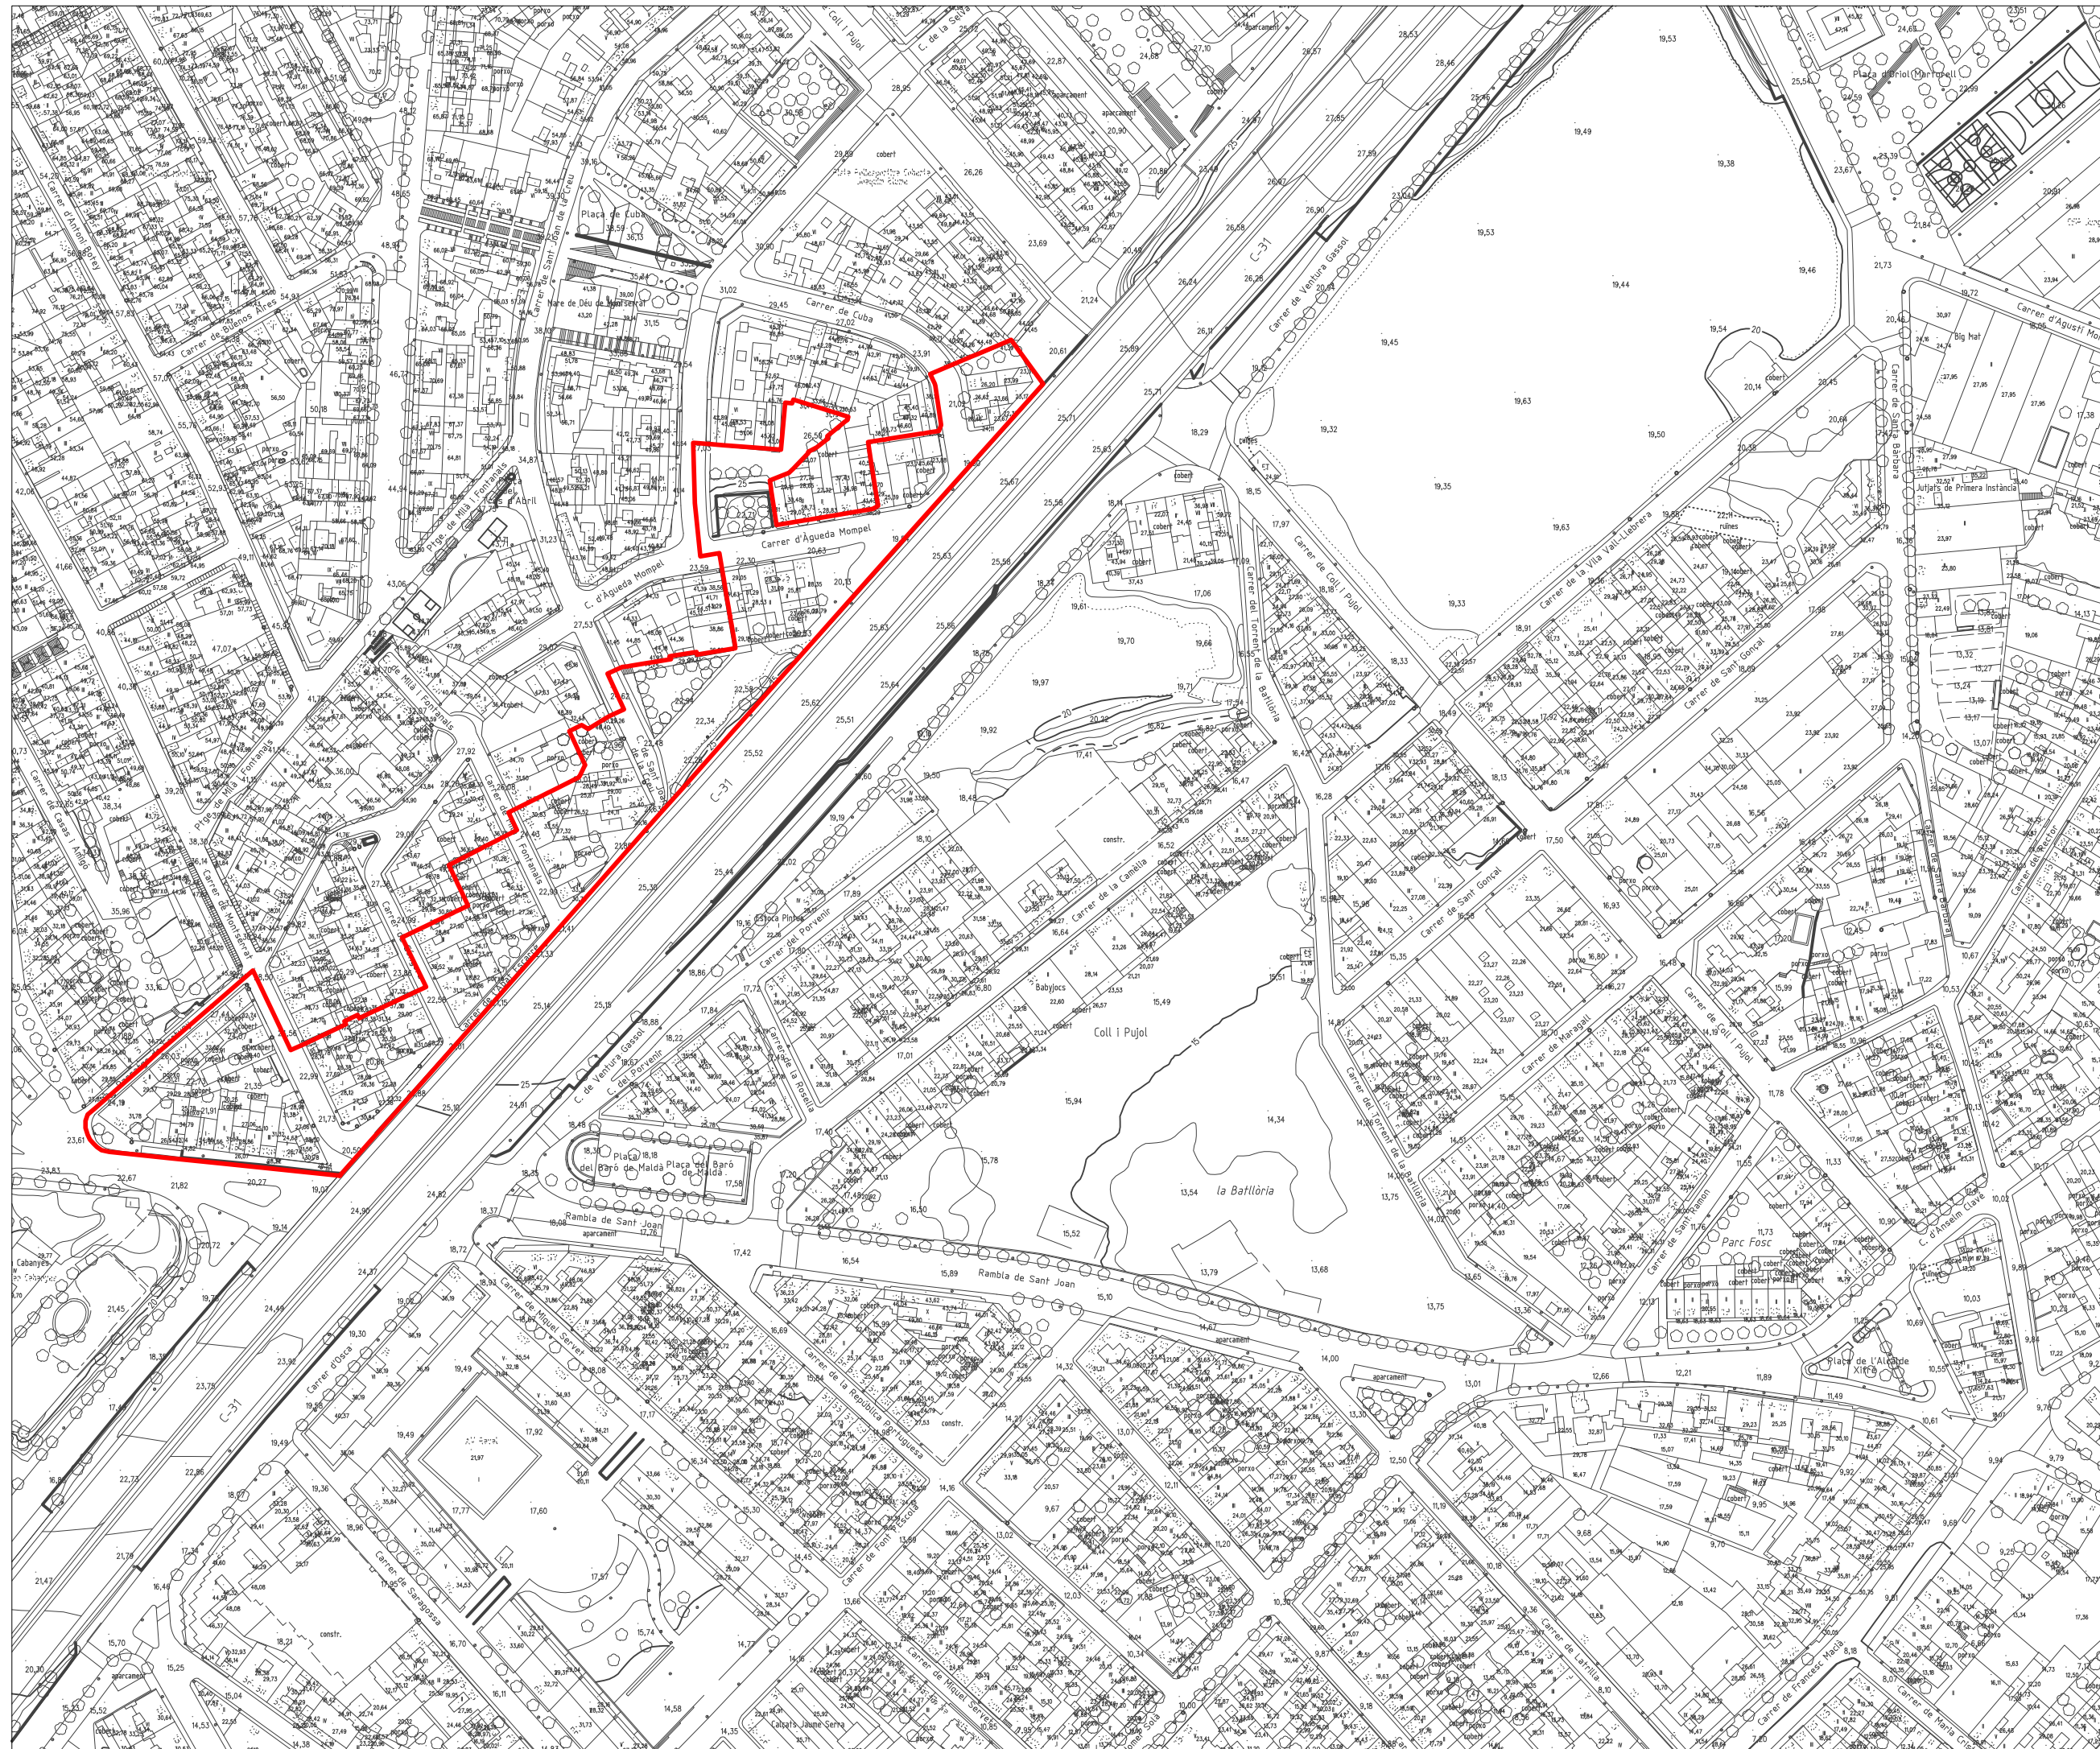

Generalitat de Catalunya
Departament de Política Territorial
i Obres Públiques
Direcció General d'Urbanisme

Aprobat definitivament pel conseller de
Política Territorial i Obres Públiques
en data 13 MARÇ 2009

La secretària de la Comissió
d'Urbanisme de Catalunya


s Vergés Fernández

Dolors Vergés Fernández

PLA DIRECTOR URBANÍSTIC
de les ÀREES RESIDENCIALS
ESTRATÈGIQUES de l'àmbit
del BARCELONÈS

PLÀNOLS D'ORDENACIÓ

DELIMITACIÓ ARE

**BADALONA
ARE "SANT CRIST"**



ESC, 1:2,000

1.2
MARC 200



Generalitat de Catalunya




INCAS
Institut Català de Seguretat

Departament de Medi Ambient

Secretaria d'Habitatge

Departament de Política Territorial
i Obres Públiques

Secretaria per a la Planificació Territorial

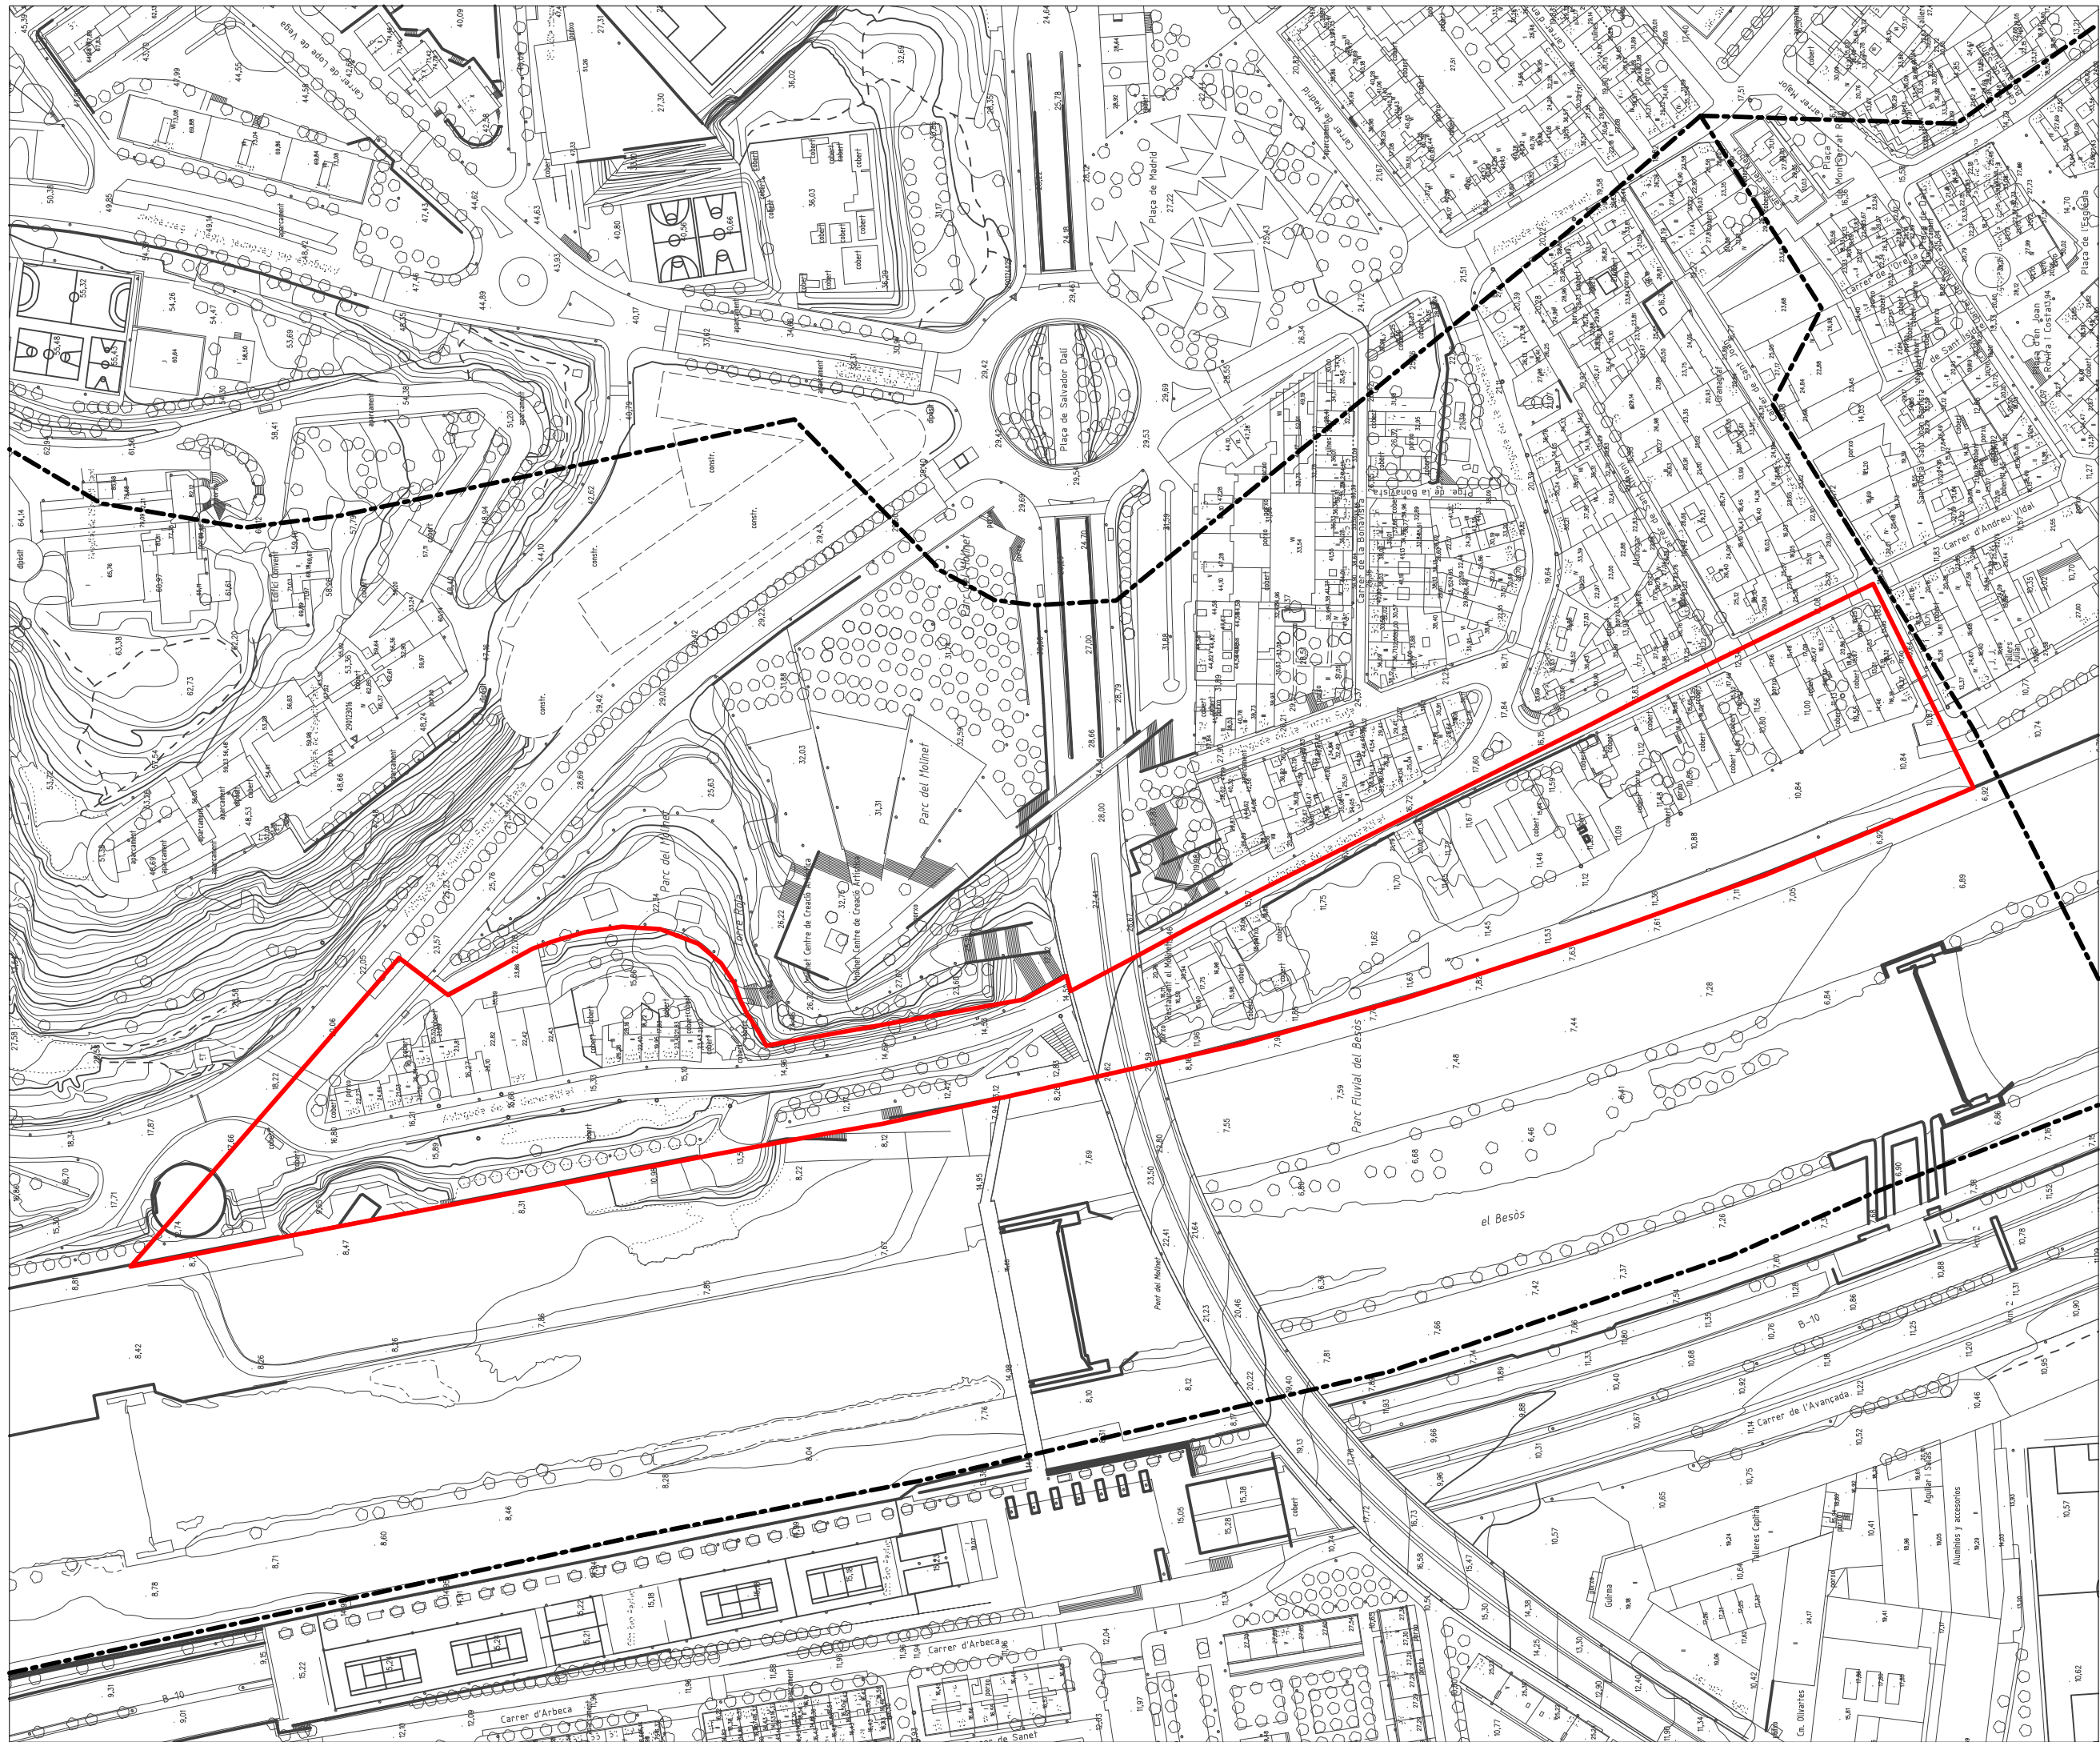

Generalitat de Catalunya
Departament de Política Territorial
i Obres Públiques
Direcció General d'Urbanisme

Aprobat definitivament pel conseller de
Política Territorial i Obres Públiques
en data 13 MARÇ 2009

La secretària de la Comissió
d'Urbanisme de Catalunya

[Signature]

Dolors Vergés Fernández

PLA DIRECTOR URBANÍSTIC
de les ÀREES RESIDENCIALS
ESTRATÈGIQUES de l'àmbit
del BARCELONÈS

PLÀNOLS D'ORDENACIÓ

DELIMITACIÓ ÀRE
SANTA COLOMA DE GRAMENET
ÀRE "SAFARETJOS"

ESC. 1:2.000
1.6
MARÇ 2009

Generalitat de Catalunya
INCASÒL
Institut Català
del Sòl

Departament de Medi Ambient
i Habitatge
Secretaria d'Habitatge

Departament de Política Territorial
i Obres Públiques
Secretaria per a la Planificació Territorial